



BERÄKNAD LJUDUTBREDNING

NULÄGE - JÄRNVÄG
Väg 562, Nolby-Sundsvalls resecentrum
Ändringsplan

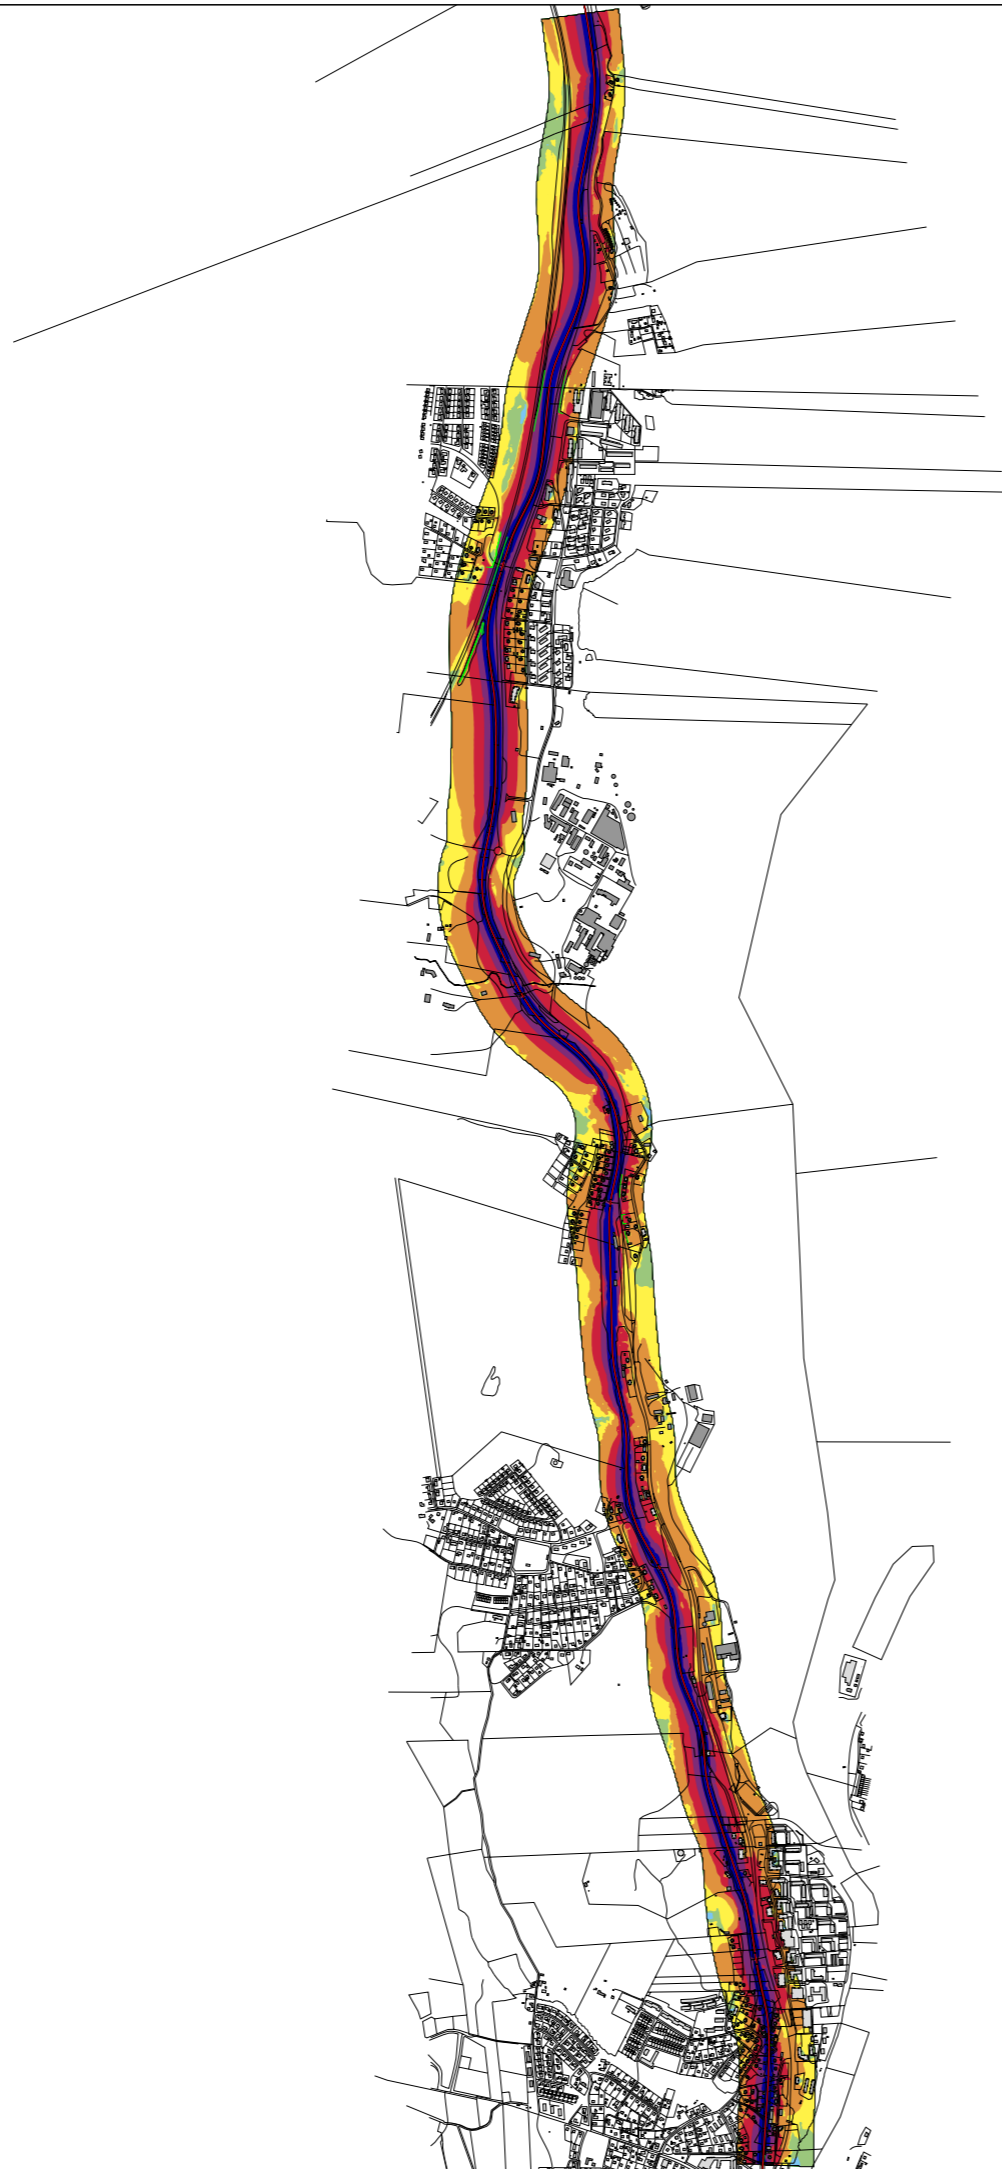

MAXIMAL LJUDNIVÅ, L_{AFmax} (S-pass)
2 m över mark i dBA
Frifältsvärden vid fasad i dBA

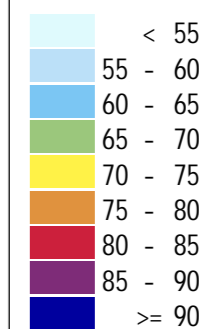

BESTÄLLARE: Trafikverket
OMRÅDE: Väg 562
UPPDRAG: 309864C
HANDLÄGGARE: AJJ
SOUNDPLAN VER: 8.2
BERÄKNING ENL: NMT 1996

Skala (A3) 1:30000



2024-01-26

BILAGA: AK10