



- \* KANTREMSA  
TOMTMARK: 0m  
ÄKERMARK: 0m  
SKOGSMARK: 2m
- \*\* SLÄNTAVRUNDNING  
NYA BANK- OCH SKÄRNINGSSLÄNTER  
SKA UTFORMAS MED SLÄNTAVRUNDNING  
MINST RADIE 5 METER MOT SKOGSMARK  
OCH ÄKERMARK.
- \*\*\* SÄKERHETSSON VÄG 562  
INOM SÄKERHETSSON SKA SIDOMRÅDET VARA FRITT  
FRÅN FASTA FÖREMÅL, OCH INNERSLÄNT/BANKSLÄNT  
FÅR INTE VARA BRANTARE ÄN 1:3.  
SÄKERHETSSONEN SKA VARA MINST 3m VID VR60, OCH  
MINST 2m VID VR40.  
I TITTEKURVOR MED MINDRE HORIZONTALKURVOR ÄN  
R500 ÖKAS SÄKERHETSSONEN MED 2m.  
VID BANK ÖKAS SÄKERHETSSONEN ENLIGT FIGUR NEDAN:
- \*\*\*\* GC-VÄGEN SKA FÖRSES MED RÄCKE
  - OM BANKHÖJD FÖR GC-VÄG ÄR MER ÄN 4 METER.
  - OM SLÄNTLUTNING INOM 1.5 METER FRÅN VÄGBANEKANT ÄR BRANTARE ÄN 1:3.
  - OM DET DIREKT NEDANFÖR INNERSLÄNT FÖREKOMMER VATTEN ÖVERSTIGANDE 0.5 METER VID MEDELVATTENSTÅND.

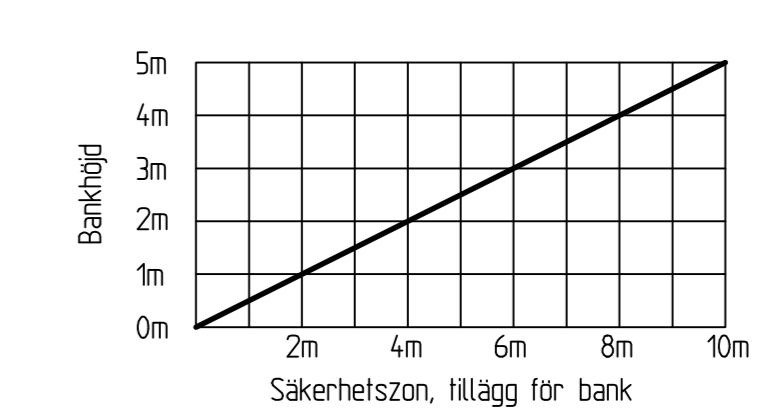

UPPFYLLS INTE BREDDEN FÖR SÄKERHETSSON, SÄTTS SIDORÄCKE MED MINST KAPACITETSKLASS N2.

OM BANKHÖJDEN FÖR VÄG 562 ÄR HÖGRE ÄN 5 METER, SÄTTS SIDORÄCKE MED MINST KAPACITETSKLASS N2.

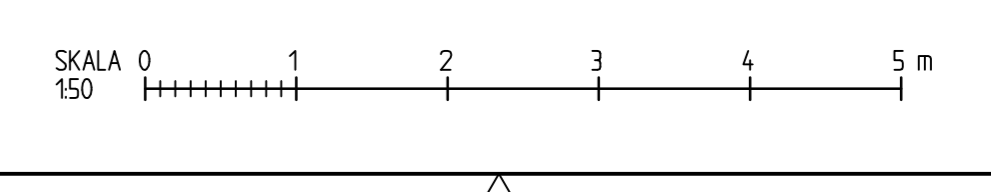

TYP AV PLAN		<b>VÄGPLAN</b>	
GRÄNSNINGSTATUS (DIT)		UNDER ARBETE	
HANDLINGSTYP		SAMRÅDSHANDLING	
DATE: 2017-02-17	VERSION: 1.0	OBJEKT: VÄG 562, DELEN NOLBY-SUNDSVALLS RC	
ANLÄGGNINGSTYP: GEMENSAMT		KONSTRUKTIONNUMMER:	
BESTÄLLARE: TRAFIKVERKET	LEVERANTÖR: SWECO	PROJEKTNUMMER: 2410002	
BERÄDARE: ANDERS ARNESSON	PROJEKTLEDARE: TORBJÖRN FORSLUND	ARBETSTYP: CIVIL	
TYPSEKTION		TYPSEKTIONER FÖR OMBYGGD VÄG 562 SAMT NYBYGGNAD AV GC-VÄG	
SKALA: 1:50	FORMAT: A0	BLAD:	NÄSTA BLAD: BET
0.00 T.04.01			