

KOORDINATSYSTEM
 SYSTEM I PLAN: SWEREF 99 17 15
 SYSTEM I HÖJD: RH 2000

TECKENFÖRKLARING

BEFINTLIGA FÖRHÅLLANDEN

- ÅKERMARK
- TOMT- OCH VÄGMARK
- SKOGSMARK
- BEBYGGD YTA
- VATTEN
- 121 FASTIGHETSGRÄNS OCH FASTIGHETSBECKENING
- TRAKTGRÄNS

PROJETERAT

- HUVUDVÄG, VÄG 562
- GÅNG- OCH CYKELVÄG
- REFUG
- GÅNGBANA
- SKILJEREMSA, GRÄS
- VÄGKANT OMBYGGD ALLMÄN VÄG SAMT GC-VÄG
- STÖCKONSTRUKTION
- TEORETISK VÄGMITT MED SEKTIONSANGIVELSE
- 0/100
- SLÄNTUFALL
- FÖRSLAGNA NYA ESKILDA VÄGAR

TYP AV PLAN: **VÄGPLAN**

GRANSKNINGSSTATUS / SYFTE: **UNDER ARBETE**

HANDLINGSTYP: **SAMRÅDSHANDLING**

DATUM: 2017-02-14 | LEVERANS / ÄNDRINGS-PM:

OBJEKT: **VÄG 562, DELEN NOLBY-SUNDSVALL RESECENTRUM**

DELOMRÅDE / BANDEL: **NOLBY-VAPELNÄS**

ANLÄGGNINGSDEL: **GEMENSAMT**

OBJEKTNUMMER / KM: 102725 | KONSTRUKTIONNUMMER:

BESTÄLLARE: **TRAFIKVERKET** | LEVERANTÖR: **SWECO**

SKAPAD AV: HANNA MOHAVEN | UPPDRAGSNUMMER: 2410002

GODKÄND AV: TORBJÖRN FORSLUND | AVDELNING: HÄRNÖSAND

RITNINGSTYP:



TEKNIKOMRÅDE / INNEHÅLL: **VÄGUTFORMNING OCH TRAFIK**

BESKRIVNING: **ÅTGÄRDER FÖR VÄG OCH GC-VÄG**

KM 2/800-3/400

SKALA: 1:1000 | FORMAT: A1 | FÖRVALTNINGSNUMMER:

RITNINGSNUMMER: 1 00 T 02 05 | BLAD: | NÄSTA BLAD: | BET:

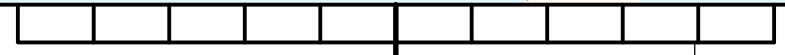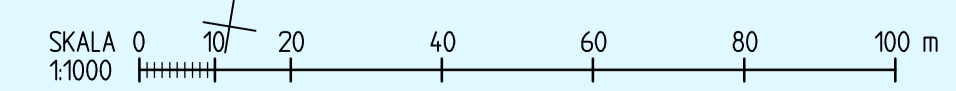

Ritning: P:\2017\2017-02-14\102725\102725.dwg, Sca: 1:1000, Utg: 2017-02-14, 10:25:56, Sida: 1 av 1