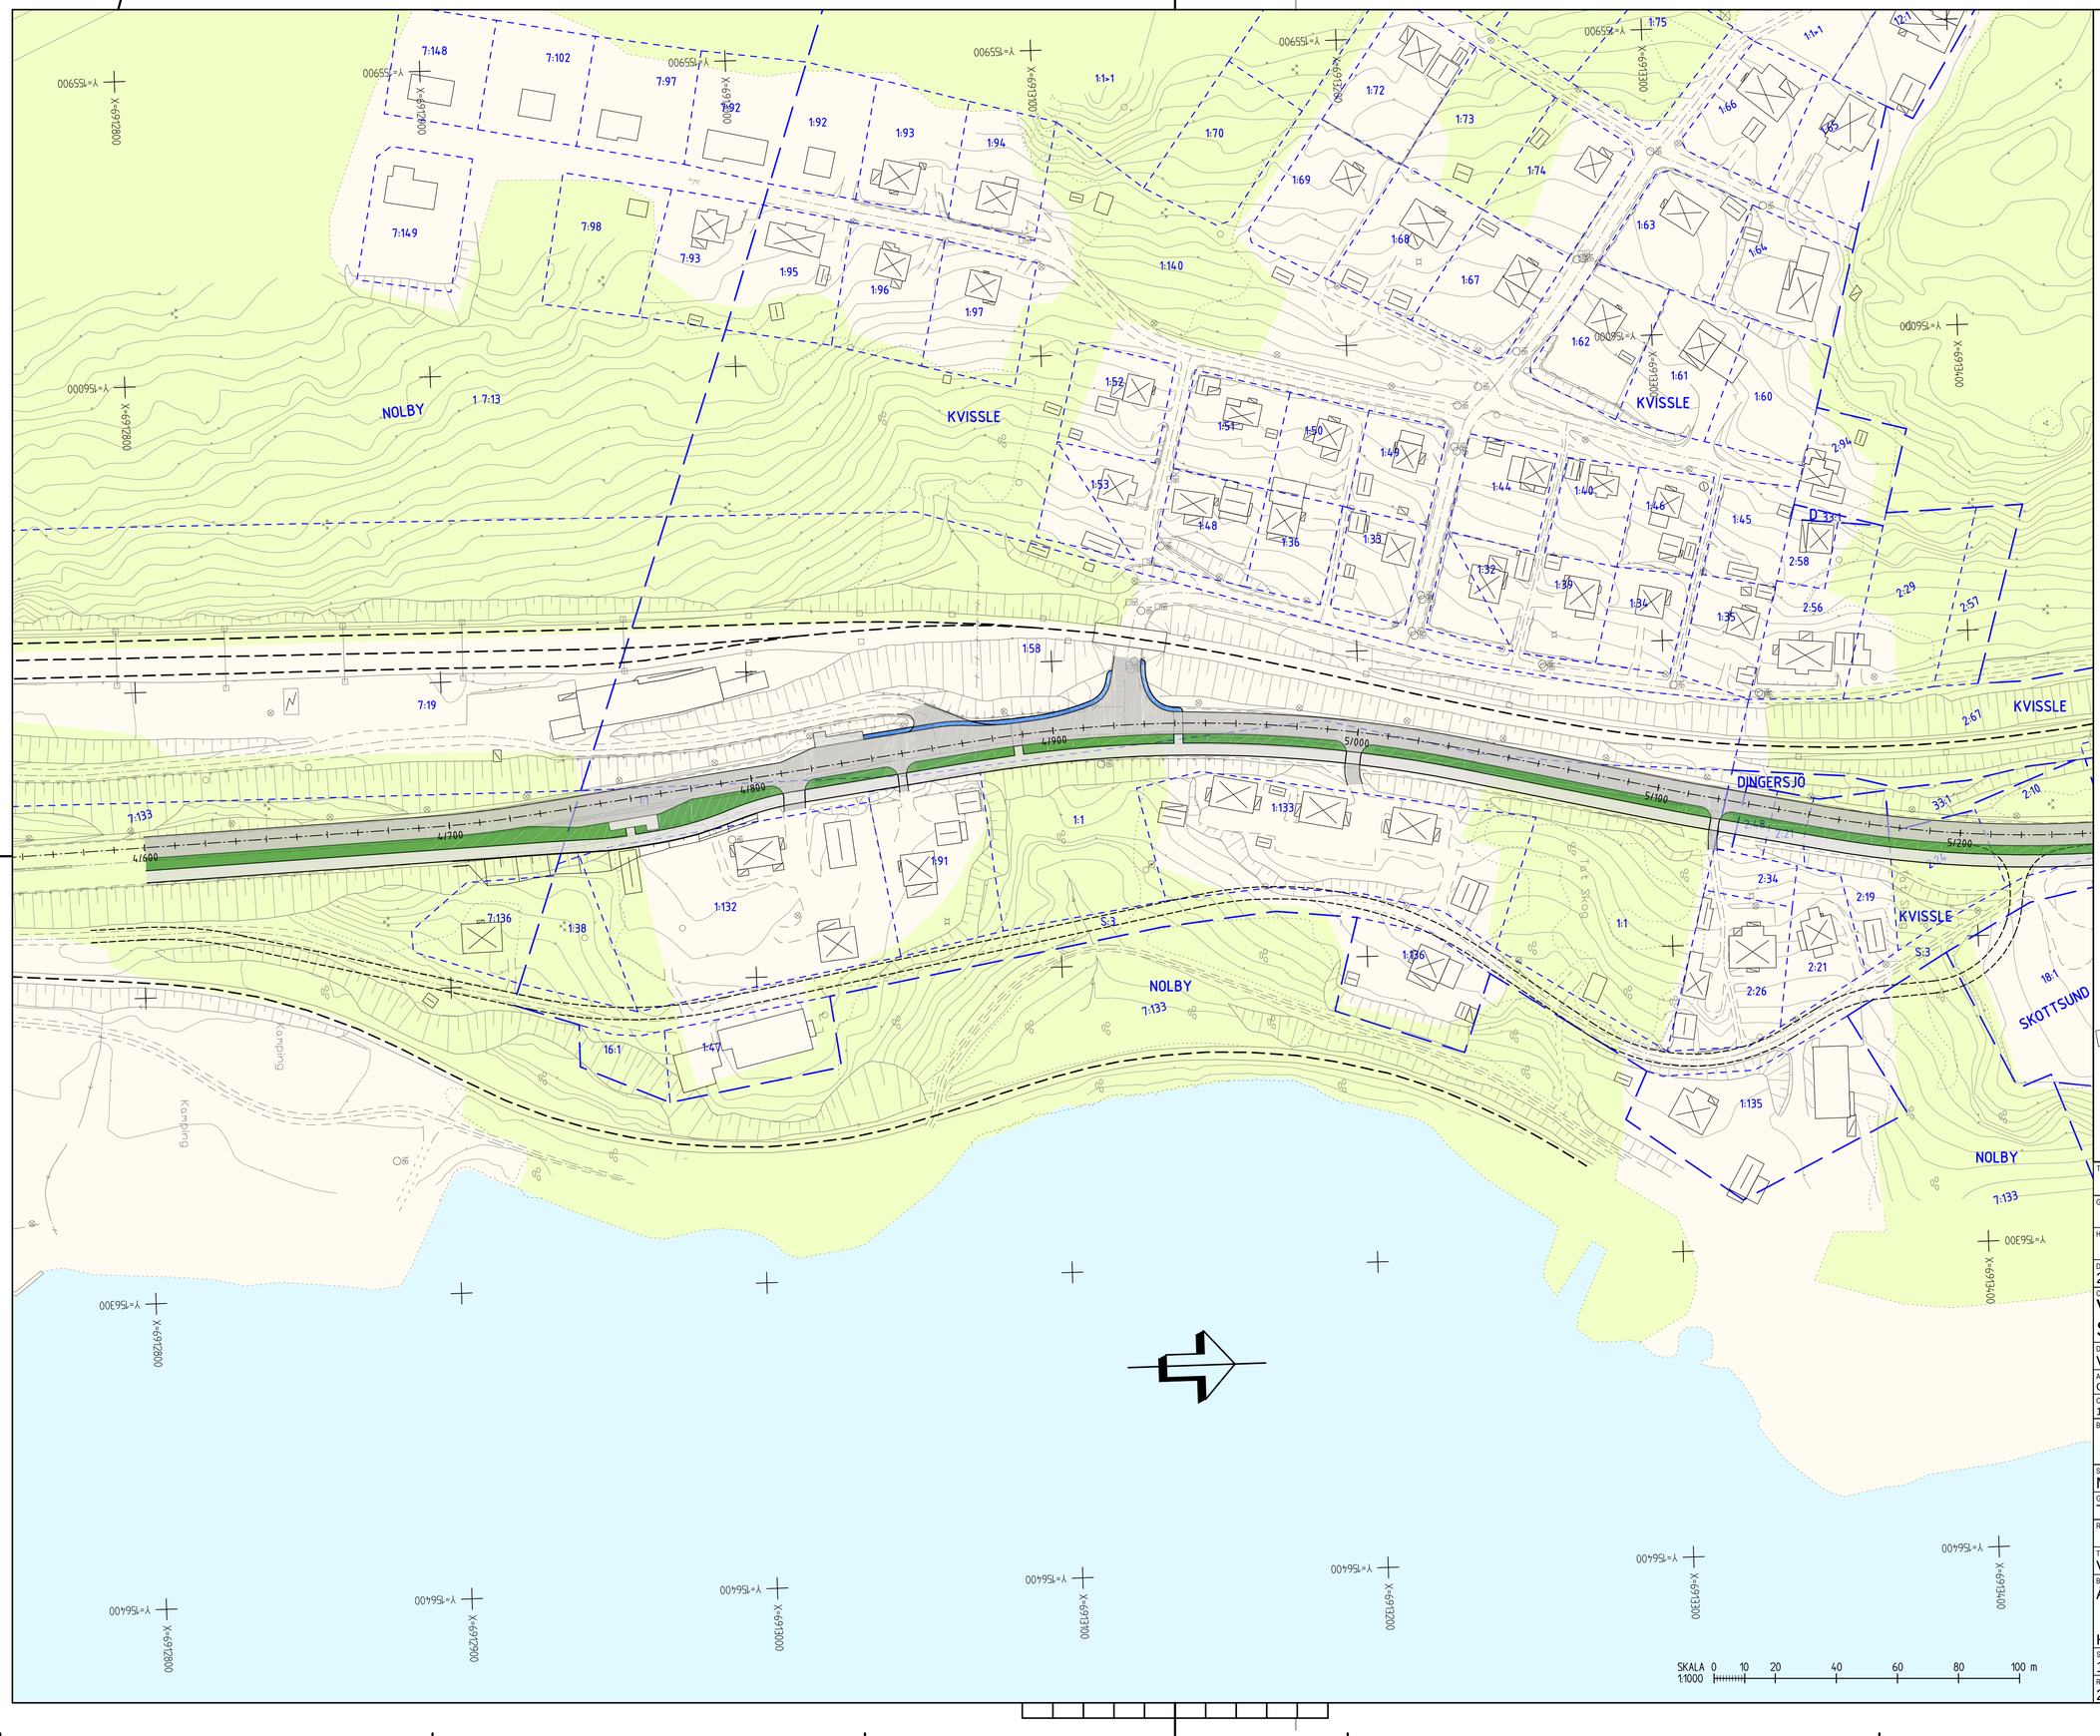

KOORDINATSYSTEM

SYSTEM I PLAN: SWEREF 99 17 15
SYSTEM I HÖJD: RH 2000

TECKENFÖRKLARING

BEFINTLIGA FÖRHÅLLANDEN

- ÅKERMARK
- TOMT- OCH VÄGMARK
- SKOGSMARK
- BEBYGGD YTA
- VATTEN
- 12:1 FASTIGHETSGRÄNS OCH FASTIGHETSBETECKNING
- TRAKTGRÄNS

PROJEKTERAT

- HUVUDVÄG, VÄG 562
- GÅNG- OCH CYKELVÄG
- REFUG
- GÅNGBANA
- SKILJEREMSA, GRÄS
- VÄGKANT OMBYGGD ALLMÄN VÄG SAMT GC-VÄG
- STÖDKONSTRUKTION
- TEORETISK VÄGMITT MED SEKTIONSANGIVELSE 0/100
- SLÄNTUTFALL
- FÖRSLAGNA NYA ENSKILDA VÄGAR

TYP AV PLAN
VÄGPLAN

GRANSKNINGSSTATUS / SYFTE
UNDER ARBETE

HANDLINGSTYP
SAMRÅDSHANDLING

DATUM	LEVERANS / ÄNDRINGS-PM
2017-02-14	

OBJEKT
VÄG 562, DELEN NOLBY-SUNDSVALL RESECENTRUM

DELOMRÅDE / BANDEL
VAPELNÄS-SKÖNSMON

ANLÄGGNINGSDEL
GEMENSAMT

OBJEKTNUMMER / KM	KONSTRUKTIONSNUMMER
102725	

BESTÄLLARE	LEVERANTÖR
TRAFIKVERKET	SWECO

SKAPAD AV	UPPDRAGSNUMMER
MATS SIKSTRÖM	2410002
GODKÄND AV	AVDELNING
TORBJÖRN FORSLUND	HÄRNÖSAND

RITNINGSTYP

TEKNIKOMRÅDE / INNEHÅLL
VÄGUTFORMNING OCH TRAFIK

BESKRIVNING
ÅTGÄRDER FÖR VÄG OCH GC-VÄG

KM 4/600-5/200

SKALA	FORMAT	FÖRVALTNINGSNUMMER
1:1000	A1	

RITNINGSNUMMER	BLAD	NÄSTA BLAD	BET
2 00 T 02 01			

Ritning: N:\245\2410002\Väg\Svc-Dwg\1000\12_VÄGP.MN.S_CAD\12V1_VägP_20170201.dwg Skapat av: Sikström Mats 2017-02-16 16:46