

KOORDINATSYSTEM
 SYSTEM I PLAN: SWEREF 99 17 15
 SYSTEM I HÖJD: RH 2000

TECKENFÖRKLARING

BEFINTLIGA FÖRHÅLLANDEN

- ÄKERMARK
- TOMT- OCH VÄGMARK
- SKOGSMARK
- BEBYGGD YTA
- VATTEN
- 12.1 FASTIGHETSGRÄNS OCH FASTIGHETSBECKENING
- TRAKTGRÄNS

PROJEKTERAT

- HUVUDVÄG, VÄG 562
- GÅNG- OCH CYKELVÄG
- REFUG
- GÅNGBANA
- SKLJEREMSA, GRÄS
- VÄGKANT OMBYGGD ALLMÄN VÄG SAMT GC-VÄG
- STÖCKONSTRUKTION
- TEORETISK VÄGMITT MED SEKTIONSANGIVELSE
- SLÄNTUTFALL
- FÖRSLAGNA NYA ENSKILDA VÄGAR

TYP AV PLAN: **VÄGPLAN**

GRANSKNINGSSTATUS / SYFTE: **UNDER ARBETE**

HANDLINGSTYP: **SAMRÅDSHANDLING**

DATUM: 2017-02-14 | LEVERANS / ÄNDRINGS-PM

OBJEKT: **VÄG 562, DELEN NOLBY-SUNDSVALL RESECENTRUM**

DELOMRÅDE / BANDEL: **VAPELNÄS-SKÖNSMON**

ANLÄGGNINGSDDEL: **GEMENSAMT**

OBJEKTNUMMER / KM: 102725 | KONSTRUKTIONNUMMER

BESTÄLLARE: **TRAFIKVERKET** | LEVERANTÖR: **SWECO**

SKAPAD AV: **MATS SIKSTRÖM** | UPPDRAGSNUMMER: 2410002


GODKÄND AV: **TORBJÖRN FORSLUND** | AVDELNING: **HÄRNÖSAND**

RITNINGSTYP: **VÄGUTFORMNING OCH TRAFIK**

TEKNIKOMRÅDE / INNEHÅLL: **ÅTGÄRDER FÖR VÄG OCH GC-VÄG**

SKALA: 1:1000 | FÖRVALTNINGSNUMMER: A1

RITNINGSDATUM: 2 00 T 02 04 | BLAD: NÄSTA BLAD: BET

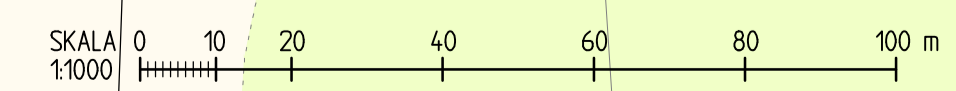

Ritning: N:\4455\2410002\1702-14\VAPELNÄS-SKÖNSMON\2410002-02.dwg, Skapad av: Sikström, M, 2017-02-14 08:25