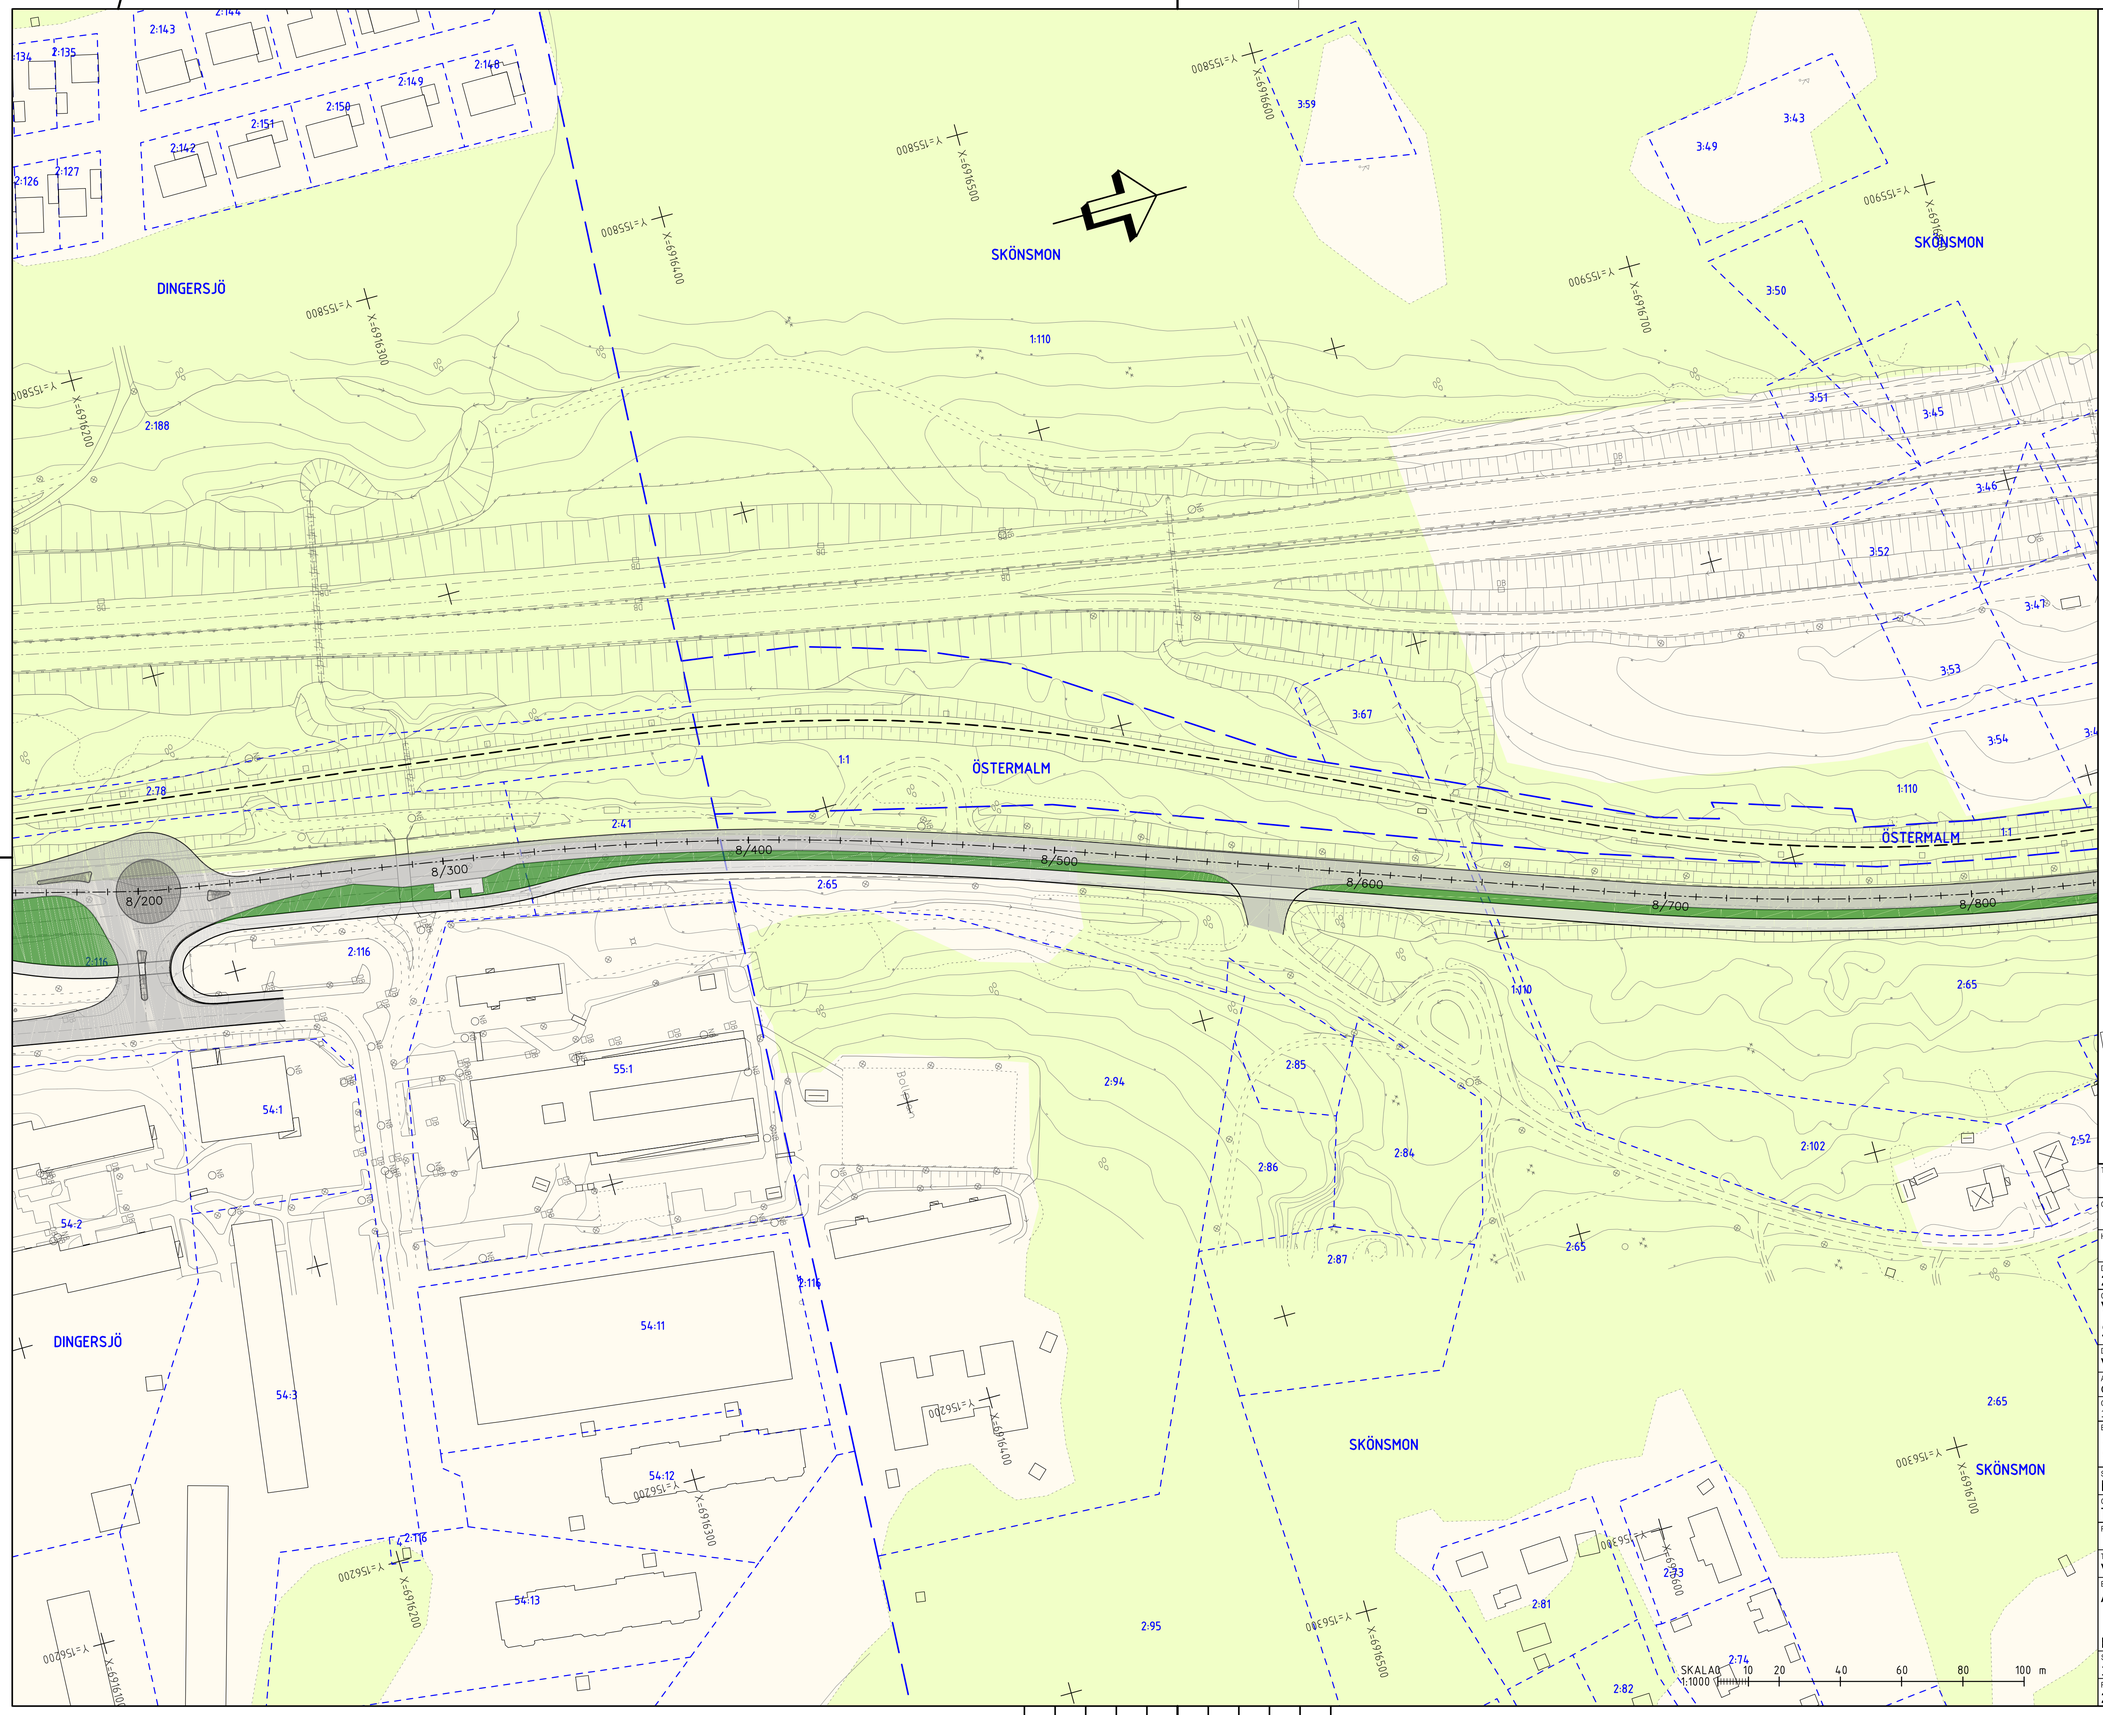

KOORDINATSYSTEM

SYSTEM I PLAN: SWEREF 99 17 15
SYSTEM I HÖJD: RH 2000

TECKENFÖRKLARING

BEFINTLIGA FÖRHÅLLANDEN

- ÅKERMARK
- TOMT- OCH VÄGMARK
- SKOGSMARK
- BEBYGGD YTA
- VATTEN
- 12:1 FASTIGHETSGRÄNS OCH FASTIGHETSBET
- TRAKTGRÄNS

PROJEKTERAT

- HUVUDVÄG, VÄG 562
- GÅNG- OCH CYKELVÄG
- REFUG
- GÅNGBANA
- SKILJEREMSA, GRÄS
- VÄGKANT OMBYGGD ALLMÄN VÄG SAMT GC-VÄG
- STÖDKONSTRUKTION
- 0/100 TEORETISK VÄGMITT MED SEKTIONSANG
- SLÄNTUTFALL
- FÖRSLAGNA NYA ENSKILDA VÄGAR

TYP AV PLAN	VÄGPLAN
GRANSKNINGSSTATUS / SYFTE	UNDER ARBETE
HANDLINGSTYP	SAMRÅDSHANDLING
DATUM	2017-02-14
LEVERANS / ÄNDRINGS-PM	
OBJEKT	VÄG 562, DELEN NOLBY-SUNDSVALL RESECENTRUM
DELOMRÅDE / BANDEL	VAPELNÄS-SKÖNSMON
ANLÄGGNINGSDEL	GEMENSAMT
OBJEKTNUMMER / KM	102725
KONSTRUKTIONSNUMMER	
BESTÄLLARE	TRAFIKVERKET
LEVERANTÖR	SWECO
SKAPAD AV	MATS SIKSTRÖM
UPPDRAGSNUMMER	2410002
GODKÄND AV	TORBJÖRN FORSLUND
AVDELNING	HÄRNÖSAND
RITNINGSTYP	
TEKNIKOMRÅDE / INNEHÅLL	VÄGUTFORMNING OCH TRAFIK
BESKRIVNING	ÅTGÄRDER FÖR VÄG OCH GC-VÄG KM 8/200-8/800
SKALA	1:1000
FORMAT	A1
FÖRVALTNINGSNUMMER	
RITNINGSNUMMER	2 00 T 02 07
BLAD	
NÄSTA BLAD	
BET	

Ritning: U:\124513-410922_VTG_Sec-Ding\000\12_JAGPLAN\15_CAD\21\Rit\def\2007020?.dwg Skapad av: Forslund Torbjörn 2017-02-16 16:44

XREF: