

KOORDINATSYSTEM  
 SYSTEM I PLAN: SWEREF 99 17 15  
 SYSTEM I HÖJD: RH 2000


**TECKENFÖRKLARING**

**BEFINTLIGA FÖRHÅLLANDEN**

- AKERMARK
- TOMT- OCH VÄGMARK
- SKOGSMARK
- BEBYGGD YTA
- VATTEN
- 12:1 FASTIGHETSGRÄNS OCH FASTIGHETSBE
- TRAKTGRÄNS

**PROJETERAT**

- HUVUDVÄG, VÄG 562
- GÅNG- OCH CYKELVÄG
- REFUG
- GÅNGBANA
- SKILJEREMSA, GRÄS
- VÄGKANT OMBYGGD ALLMÄN VÄG SAMT GC-VÄG
- STÖDKONSTRUKTION
- TEORETISK VÄGMITT MED SEKTIONSÅNG 0/100
- SLÄNTUTFALL
- FÖRSLAGNA NYA ENSKILDA VÄGAR

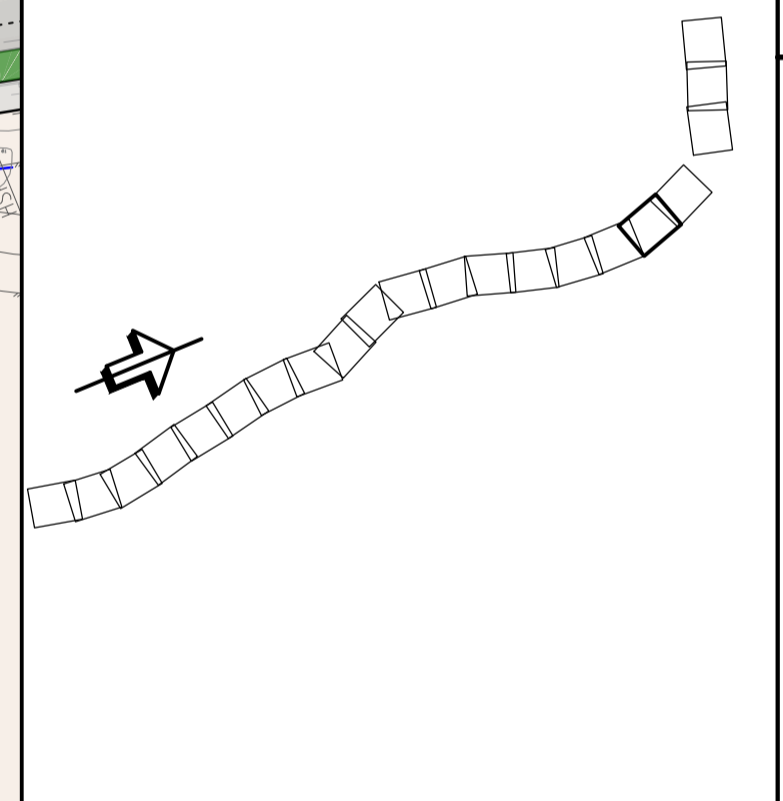

<b>TYP AV PLAN</b>	
<b>VÄGPLAN</b>	
GRANSKNINGSSTATUS / SYFTE	
<b>UNDER ARBETE</b>	
HANDLINGSTYP	
<b>SAMRÅDSHANDLING</b>	
DATUM	LEVERANS / ÄNDRINGS-PM
2017-02-14	
OBJEKT	
<b>VÄG 562, DELEN NOLBY-SUNDSVALL RESECENTRUM</b>	
DELOMRÅDE / BANDEL	
<b>VAPELNÄS-SKÖNSMON</b>	
ANLÄGGNINGSDDEL	
<b>GEMENSAMT</b>	
OBJEKTNUMMER / KM	KONSTRUKTIONSNUMMER
102725	
BESTÄLLARE	LEVERANTÖR
<b>TRAFIKVERKET</b>	<b>SWECO</b>
SKAPAD AV	UPPRAGSNUMMER
<b>MATS SIKSTRÖM</b>	2410002
GODKÄND AV	AVDELNING
<b>TORBJÖRN FORSLUND</b>	<b>HÄRNÖSAND</b>
RITNINGSTYP	
<b>TEKNIKOMRÅDE / INNEHÅLL</b>	
<b>VÄGUTFORMNING OCH TRAFIK</b>	
BESKRIVNING	
<b>ÅTGÄRDER FÖR VÄG OCH GC-VÄG</b>	
SKALA 0 10 20 40 60 80 100 m	
SKALA 1:1000	
FORMAT	FÖRVALTNINGSNUMMER
<b>A1</b>	
RITINGSNUMMER	BLAD
2 00 T 02 10	NÄSTA BLAD
	BET

Ritning: 01374534-0002\_Väg\_562-09m\_0001\_Vägplan\_VS\_L0311\_R01011301021024ug Skapad av: Forslund\_Torbjörn 2017-02-16 16:28