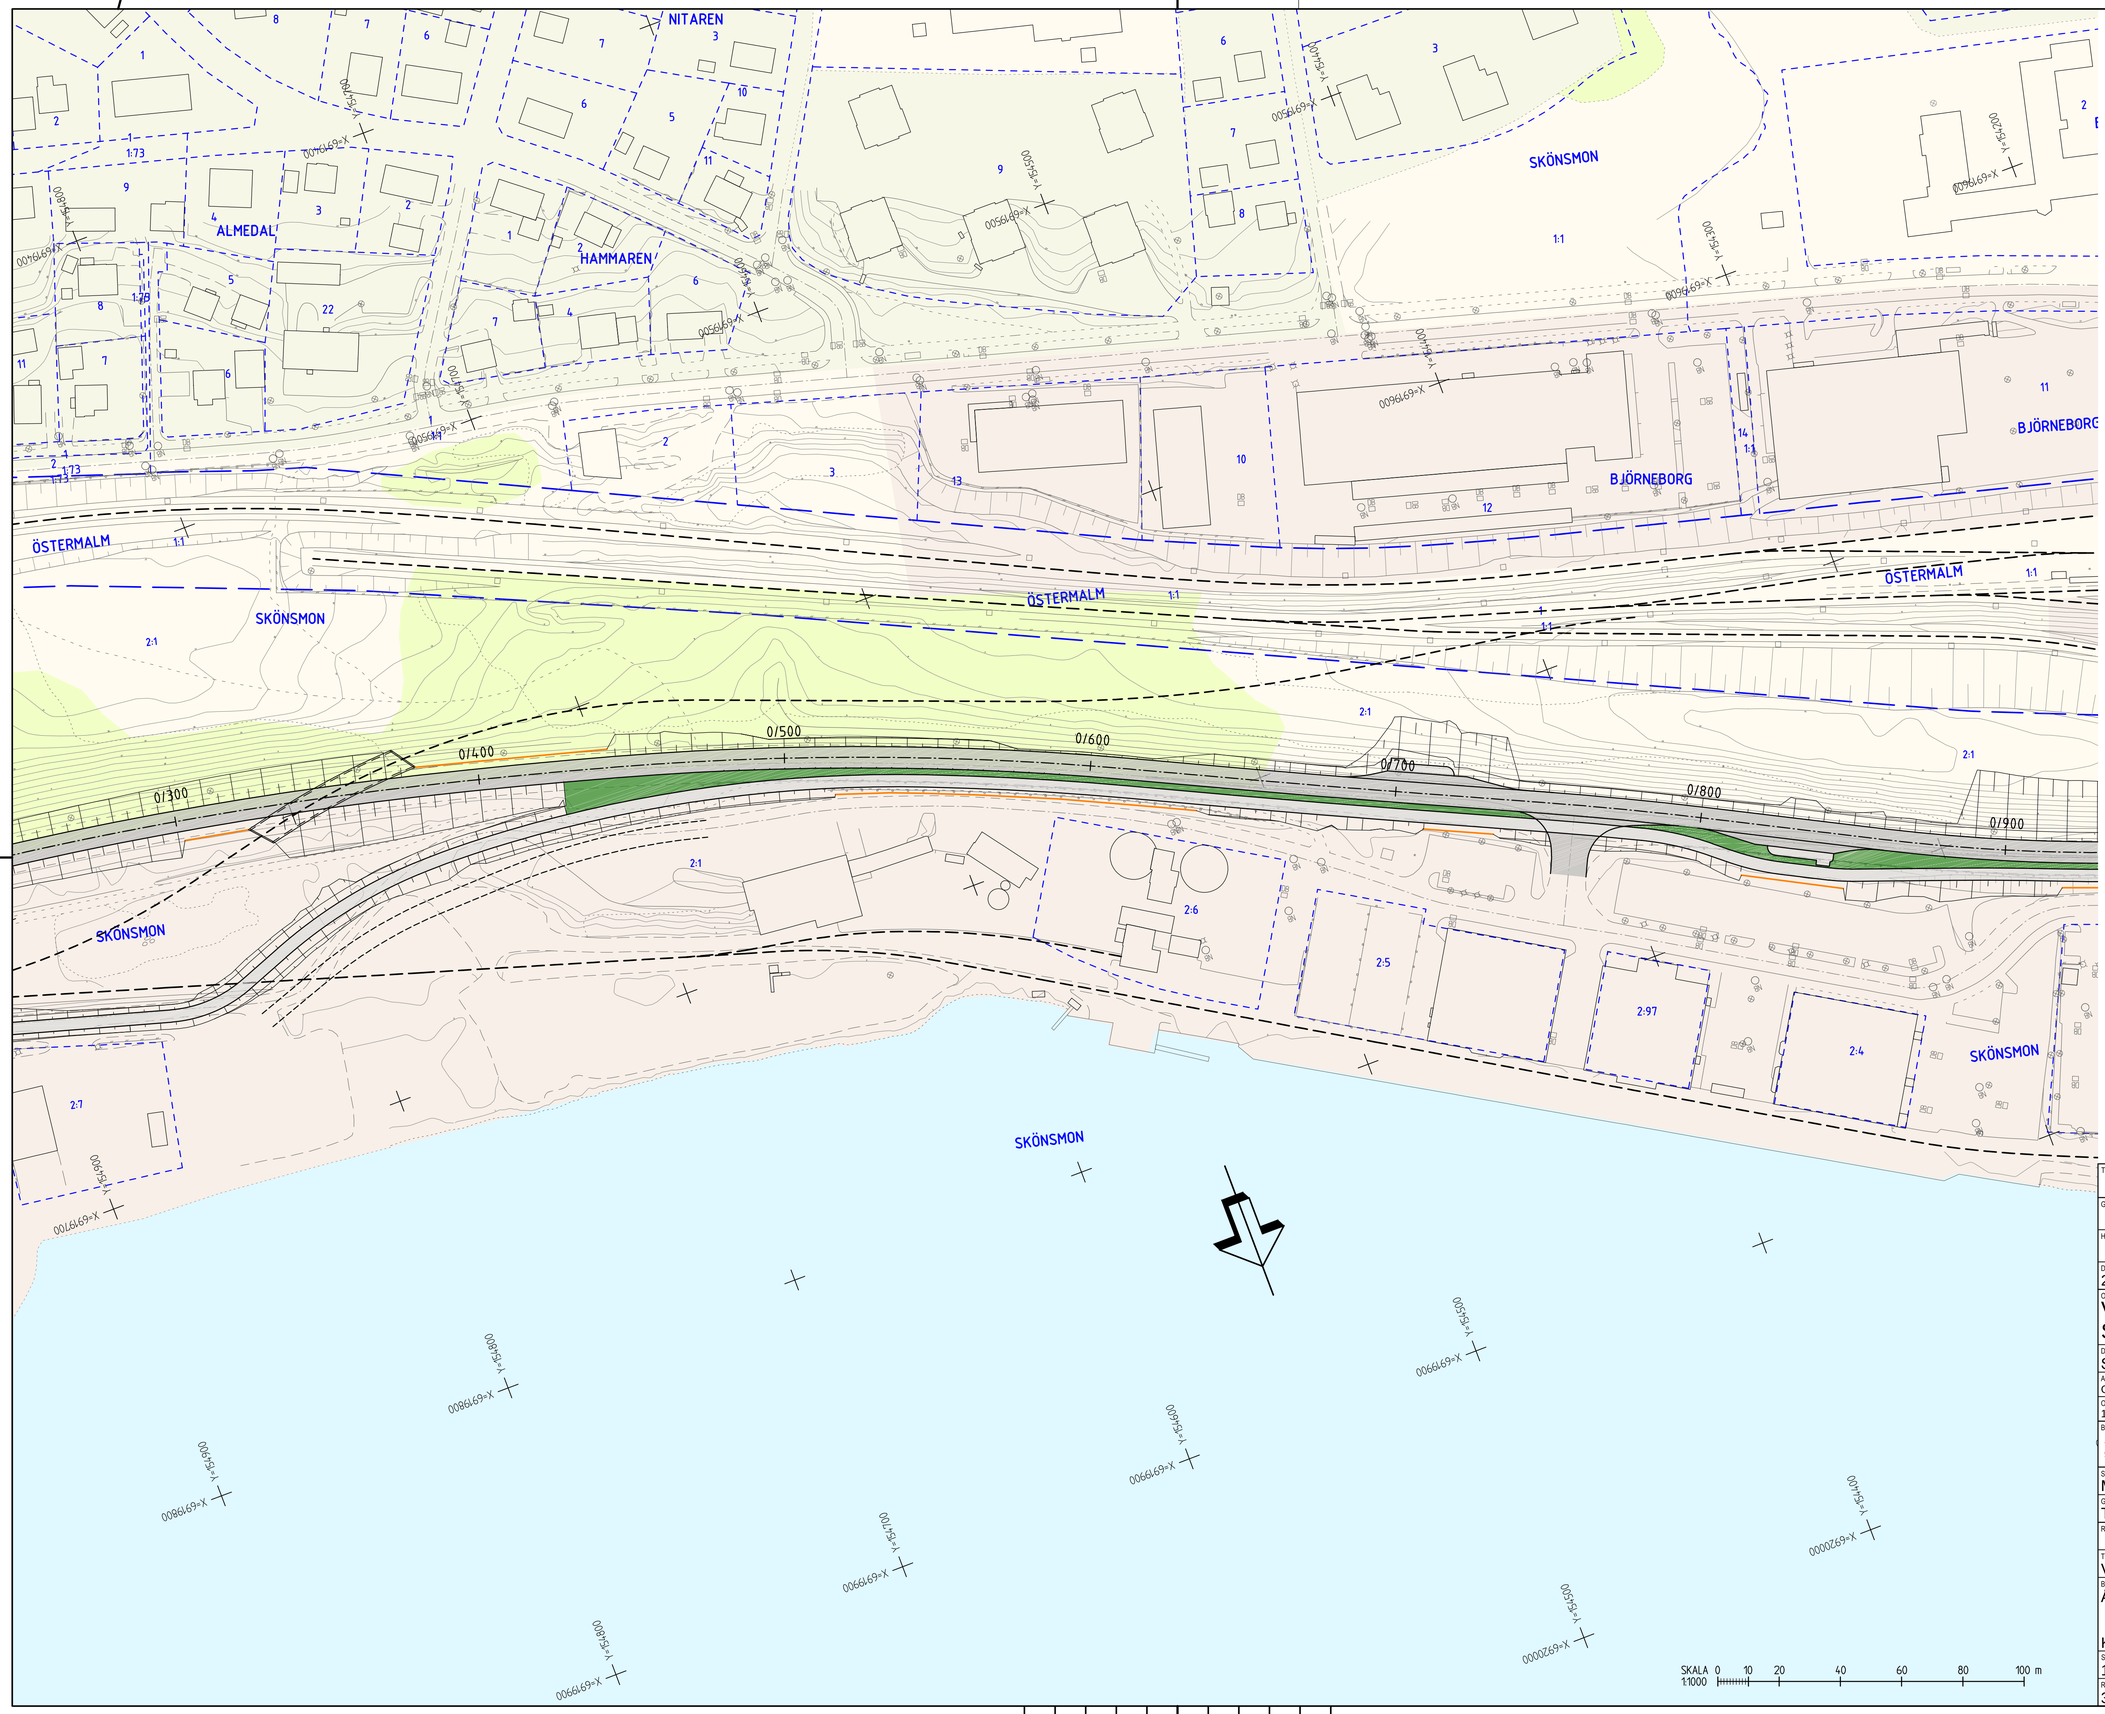

KOORDINATSYSTEM

SYSTEM I PLAN: SWEREF 99 17 15
SYSTEM I HÖJD: RH 2000

TECKENFÖRKLARING

BEFINTLIGA FÖRHÅLLANDEN

- ÅKERMARK
- TOMT- OCH VÄGMARK
- SKOGSMARK
- BEBYGGD YTA
- VATTEN
- 121 FASTIGHETSGRÄNS OCH FASTIGHETSBETECKNING
- TRAKTGRÄNS

PROJEKTERAT

- HUVUDVÄG, VÄG 562
- GÅNG- OCH CYKELVÄG
- REFUG
- GÅNGBANA
- SKILJEREMSA, GRÄS
- VÄGKANT OMBYGGD ALLMÄN VÄG SAMT GC-VÄG
- STÖDKONSTRUKTION
- 0/100 TEORETISK VÄGMITT MED SEKTIONSANGIVELSE
- SLÄNTUTFALL
- FÖRSLAGNA NYA ENSKILDA VÄGAR

TYP AV PLAN	VÄGPLAN
GRANSKNINGSSTATUS / SYFTE	UNDER ARBETE
HANDLINGSTYP	SAMRÅDSHANDLING
DATUM	2017-02-14
LEVERANS / ÄNDRINGS-PM	
OBJEKT	VÄG 562, DELEN NOLBY-SUNDSVALL RESECENTRUM
DELOMRÅDE / BANDEL	SKÖNSMON-SUNDSVALL RESECENTRUM
ANLÄGGNINGSDEL	GEMENSAMT
OBJEKTNUMMER / KM	102725
KONSTRUKTIONSNUMMER	
BESTÄLLARE	TRAFIKVERKET
LEVERANTÖR	SWECO
SKAPAD AV	MATS SIKSTRÖM
UPPDRAGSNUMMER	2410002
GODKÄND AV	TORBJÖRN FORSLUND
AVDELNING	HÄRNÖSAND
RITNINGSTYP	
TEKNIKOMRÅDE / INNEHÅLL	VÄGUTFORMNING OCH TRAFIK
BESKRIVNING	ÅTGÄRDER FÖR VÄG OCH GC-VÄG KM (0/600-1/200)
SKALA	1:1000
FORMAT	A1
FÖRVALTNINGSNUMMER	
RITNINGSNUMMER	3 00 T 02 02
BLAD	
NÄSTA BLAD	
BET	

Ritning: 1:2245/124/50002.Väg_Sac.Dwg/000/02_VAGPLAN16_CAD_01\1\Ritder 30/01/2022avg Skapat av: Arnesson Pär-Anders 2017-02-16 2:50

XREF