




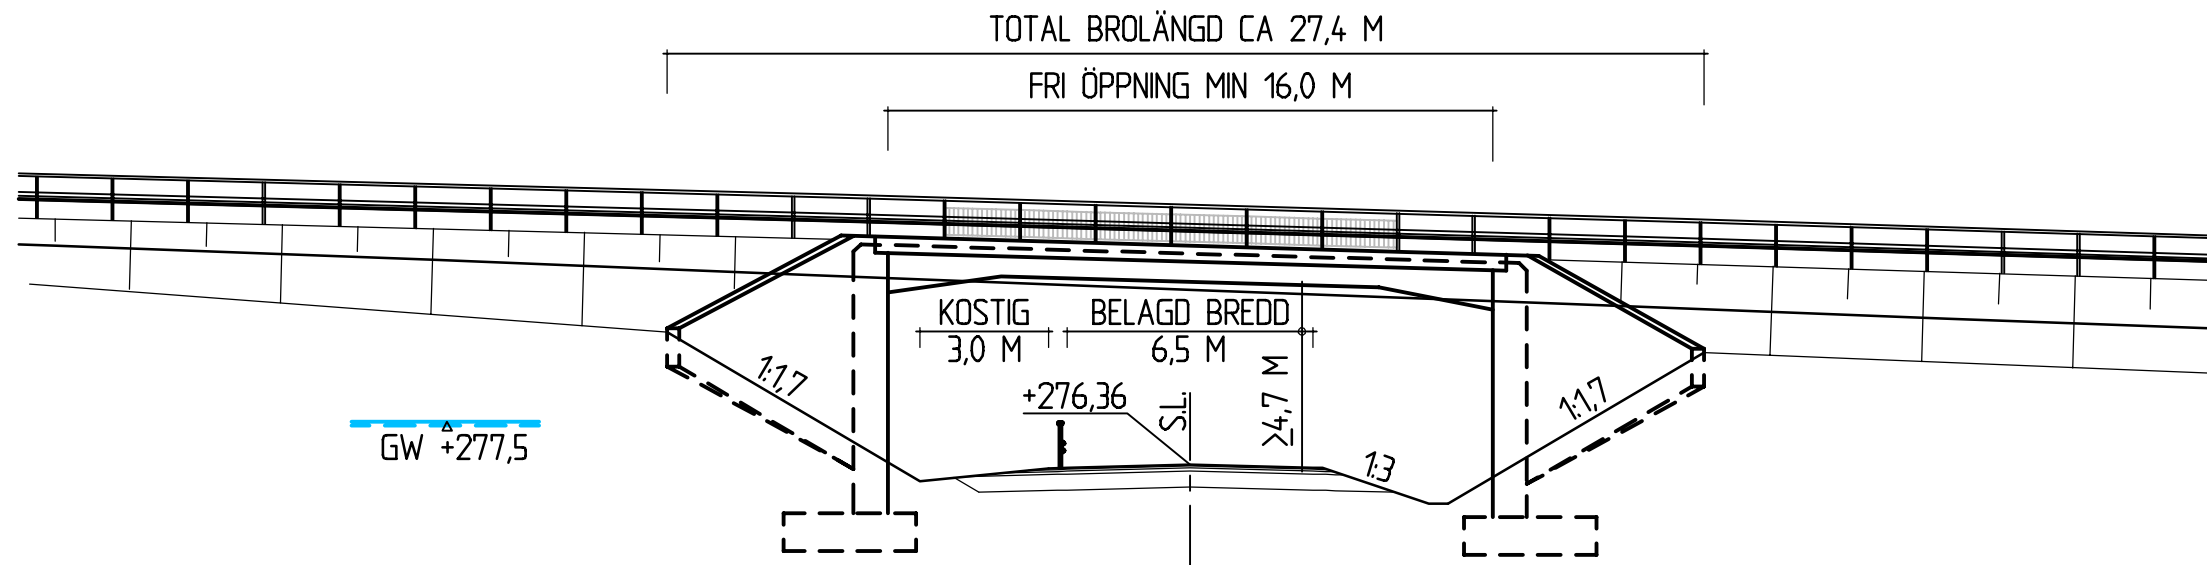



ELEVATION A-A 1:200

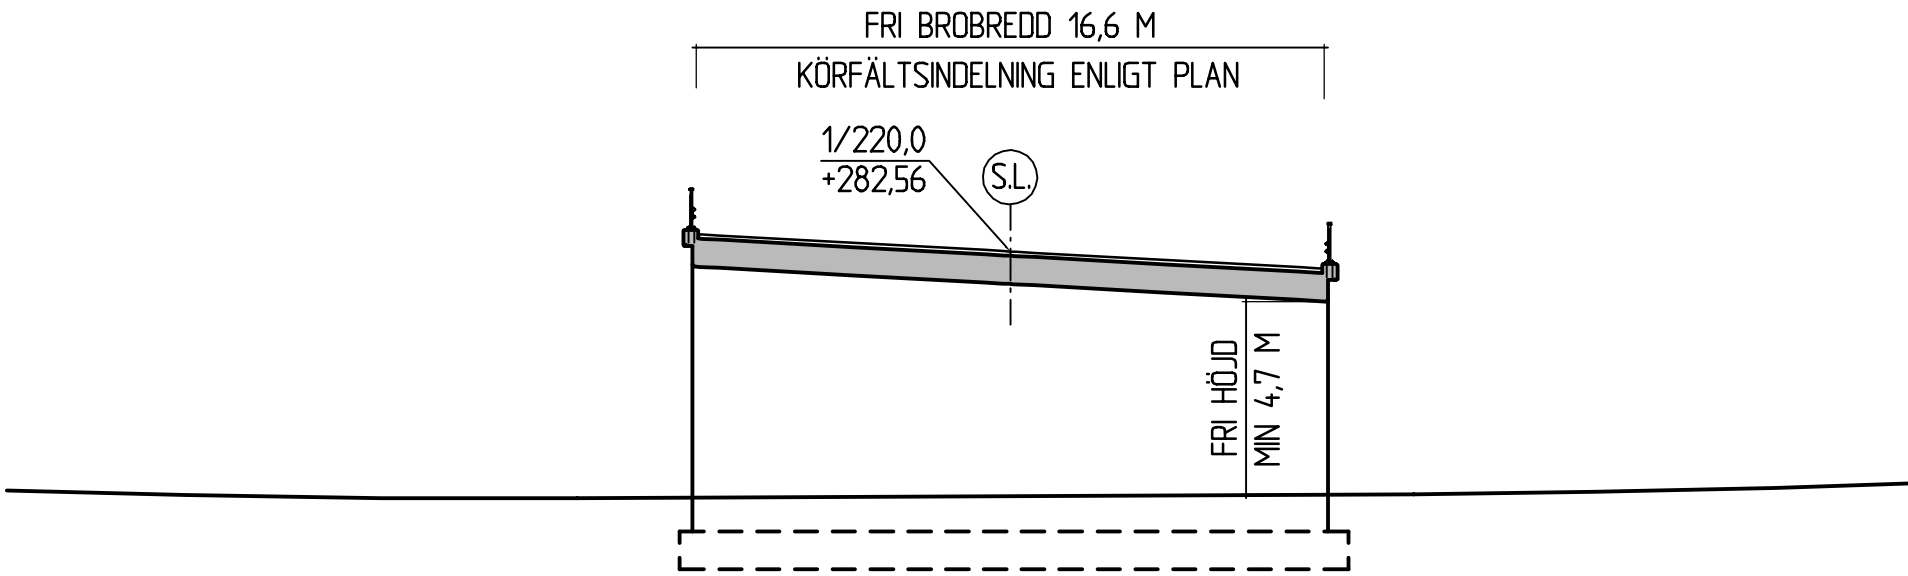

SEKTION B-B 1:200

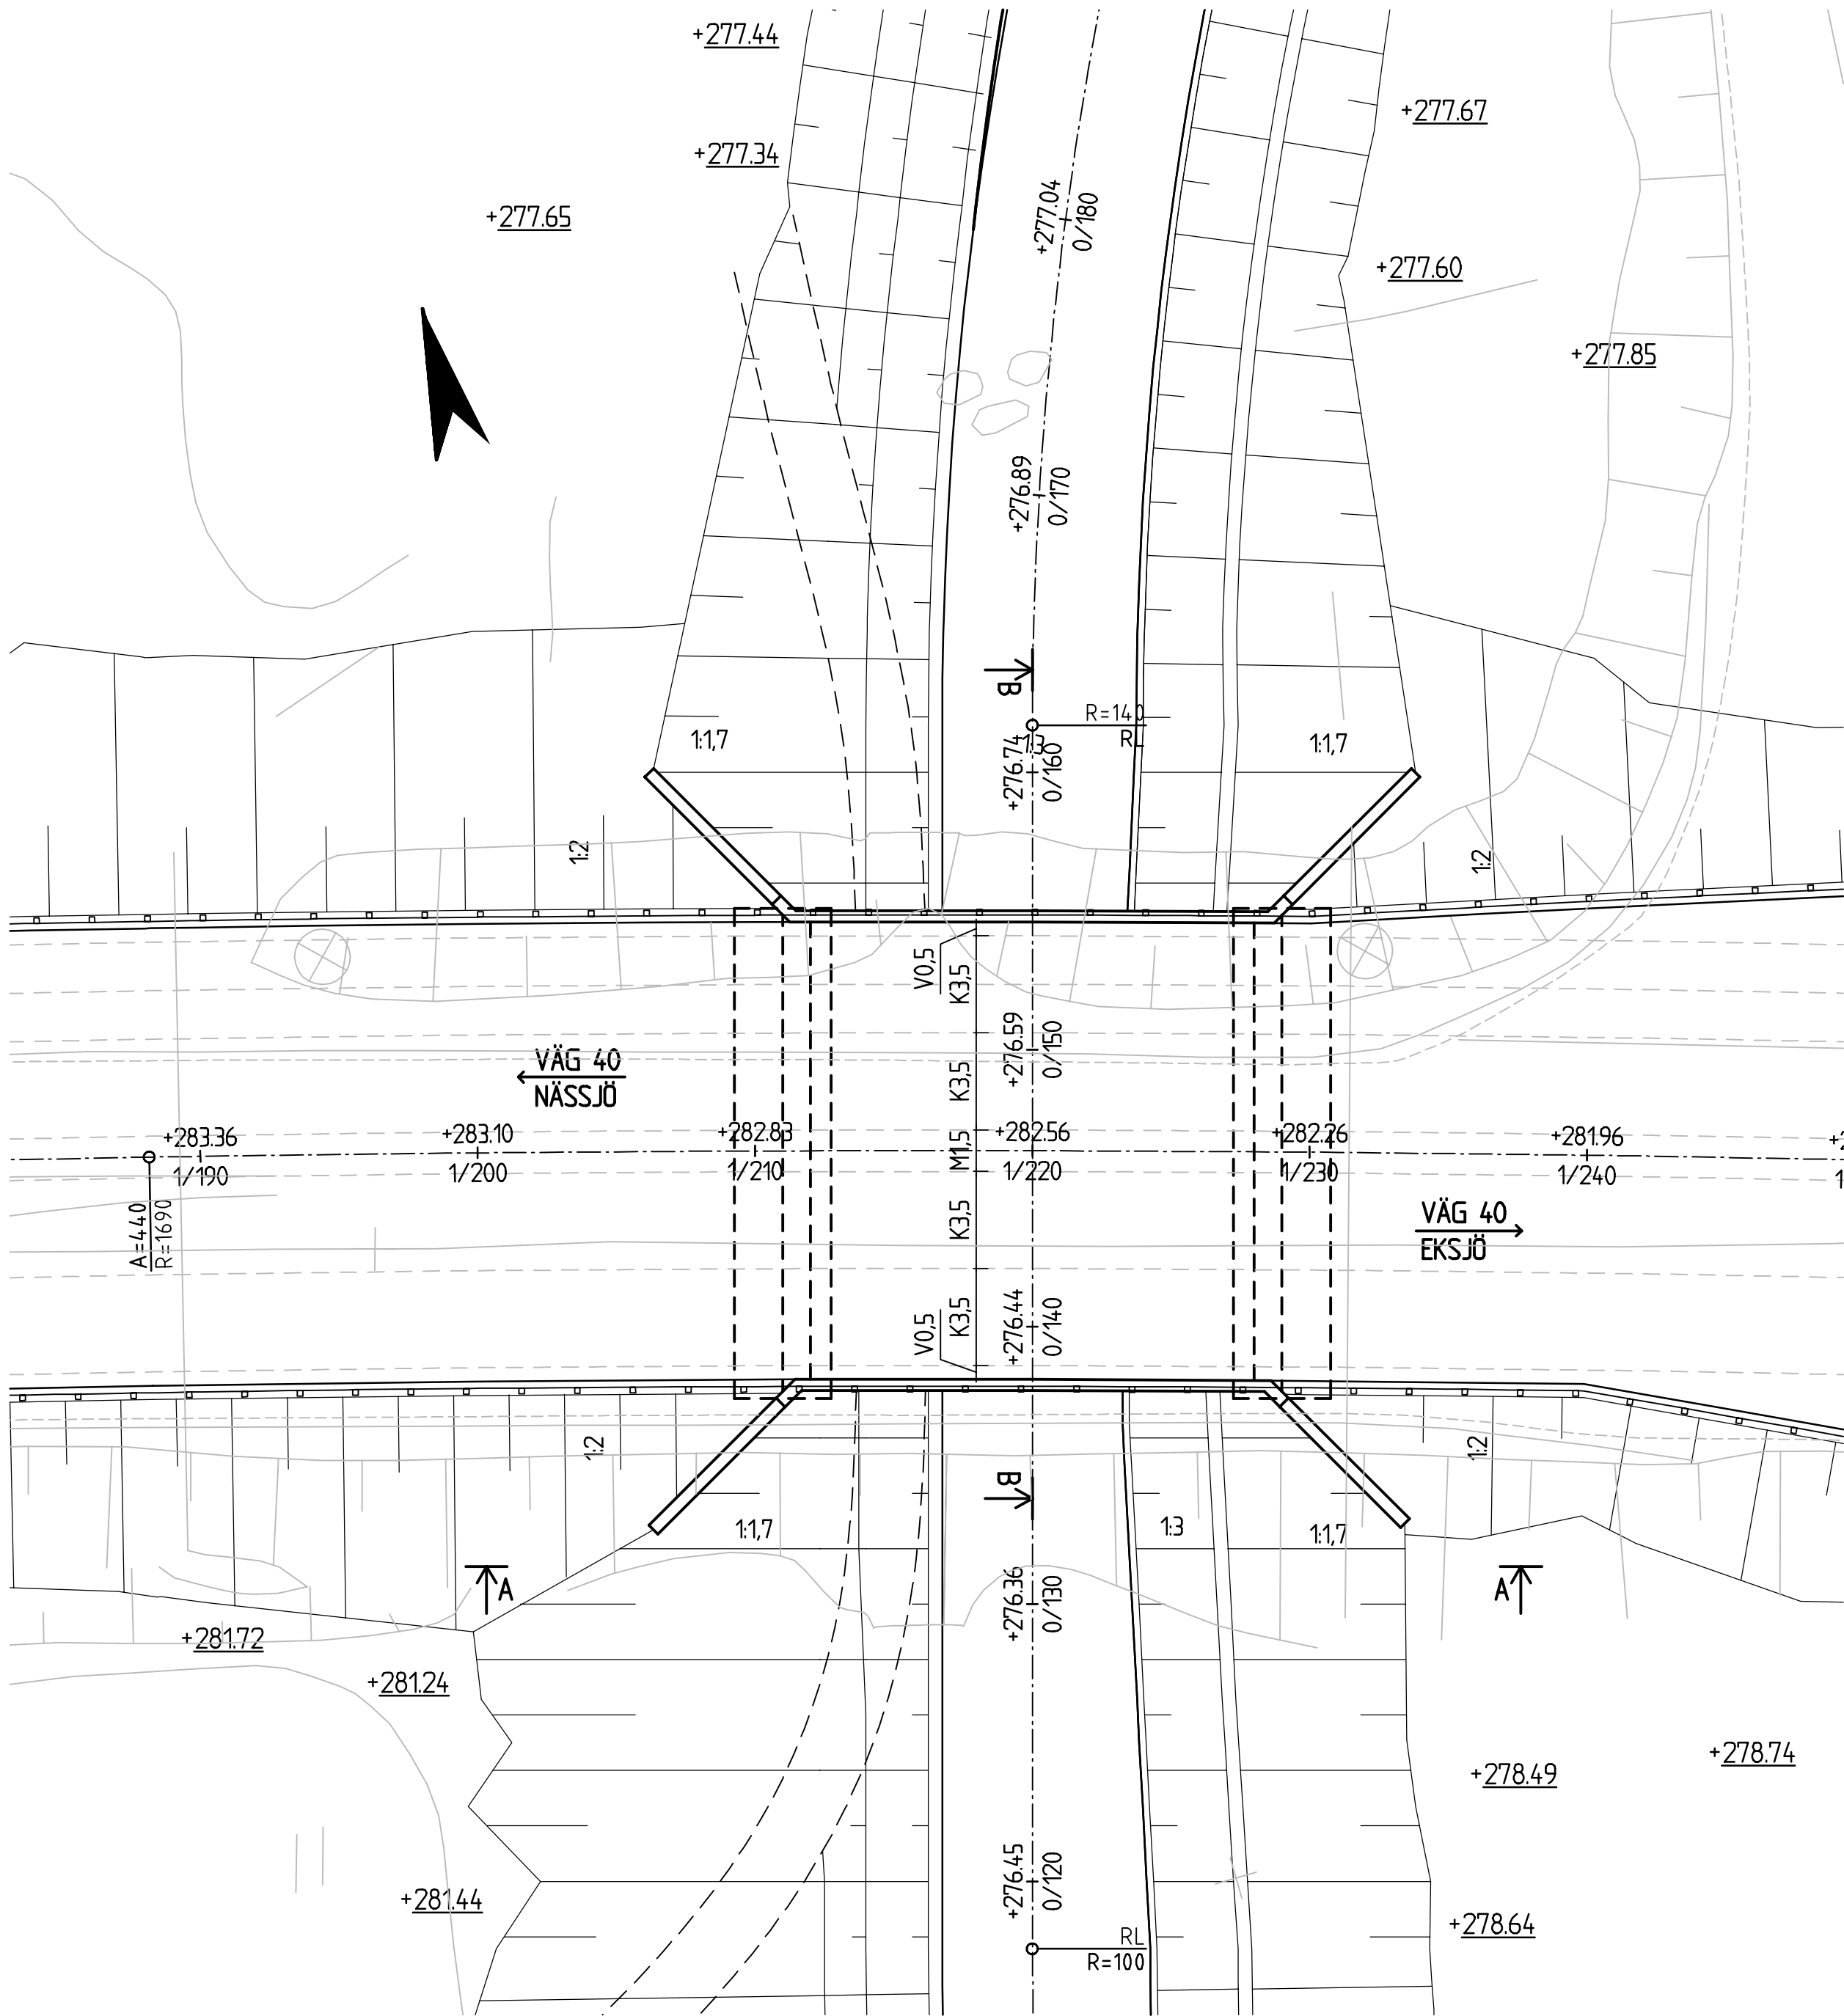

PLAN 1:200

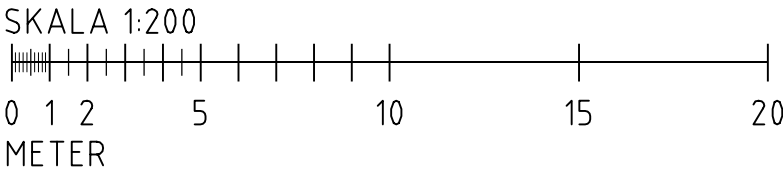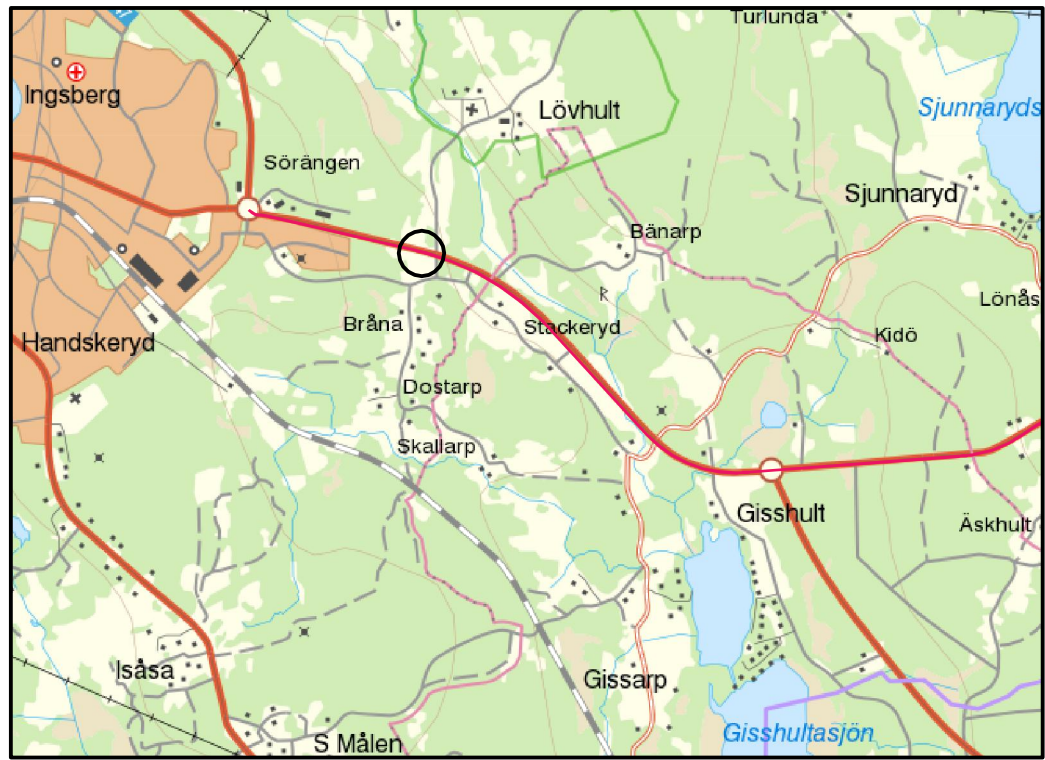

FÖRESKRIFTER, ANVISNINGAR


ALLMÄNT
REDOVISAD BRO ÄR ETT EXEMPEL PÅ UTFÖRANDE.
VALD ENTREPRENÖR KAN VÄLJA ATT UTFÖRA
BRON MED ANNAN BROTYP ÄN DEN SOM
REDOVISAS PÅ DENNA RITNING.

FIX. KOORDINATSYSTEM:
KOORDINATSYSTEM: SWEREF 99 15 00
HÖJDSYSTEM: RH 2000


BELASTNINGAR, UTFÖRANDE:
KONSTRUKTIONEN SKALL UTFORMAS OCH
DIMENSIONERAS ENLIGT KRAV BRÖBYGGGANDE
(TDOK 2016:0204), TK GEO 13 (TDOK 2013:0667)
SAMT MEDGÄLLANDE PUBLIKATIONER.

FÖRKLARINGAR
+XXX,XX BETECKNAR BEFINTLIG NIVÅ


TYP AV PLAN		VÄGPLAN	
GRANSKNINGSSTATUS / SYFTE		FASTSTÄLLELSEHANDLING	
HANDLINGSTYP		DATUM	
2018-09-24		LEVERANS / ÄNDRINGS-PM	
OBJEKT		OBJEKTNUMMER / KM	
VÄG 40		100-662-1	
JÖNKÖPING - VÄSTERVIK		LEVERANTÖR	
DELOMRÅDE / BANDEL		TRAFIKVERKET	
DELEN NÄSSJÖ - EKSJÖ		WSP	
ANLÄGGNINGSD. 41		SKAPAD AV	
871865		N. KASUMOVIC	
BESTÄLLARE		UPPDRAGSNUMMER	
		10226499	
		GODKÄND AV	
		REINO ERIXON	
		ÄNDRING	
		5320	
RITNINGSTYP		FÖRSLAGSSKISS	
TEKNIKOMRÅDE / INNEHÅLL		BYGGNADSVÄRK	
BESKRIVNING		BRO ÖVER VÄG VID LÖVHULT O SÖRÅNGENS GÅRD	
EXEMPEL PÅ BROUTFORMNING		SKALA	
1:200		FORMAT	
RITNINGSD. 141K2001		A1	
		FÖRVALTNINGSNUMMER	
		BLAD	
		NÄSTA BLAD	
		BET	

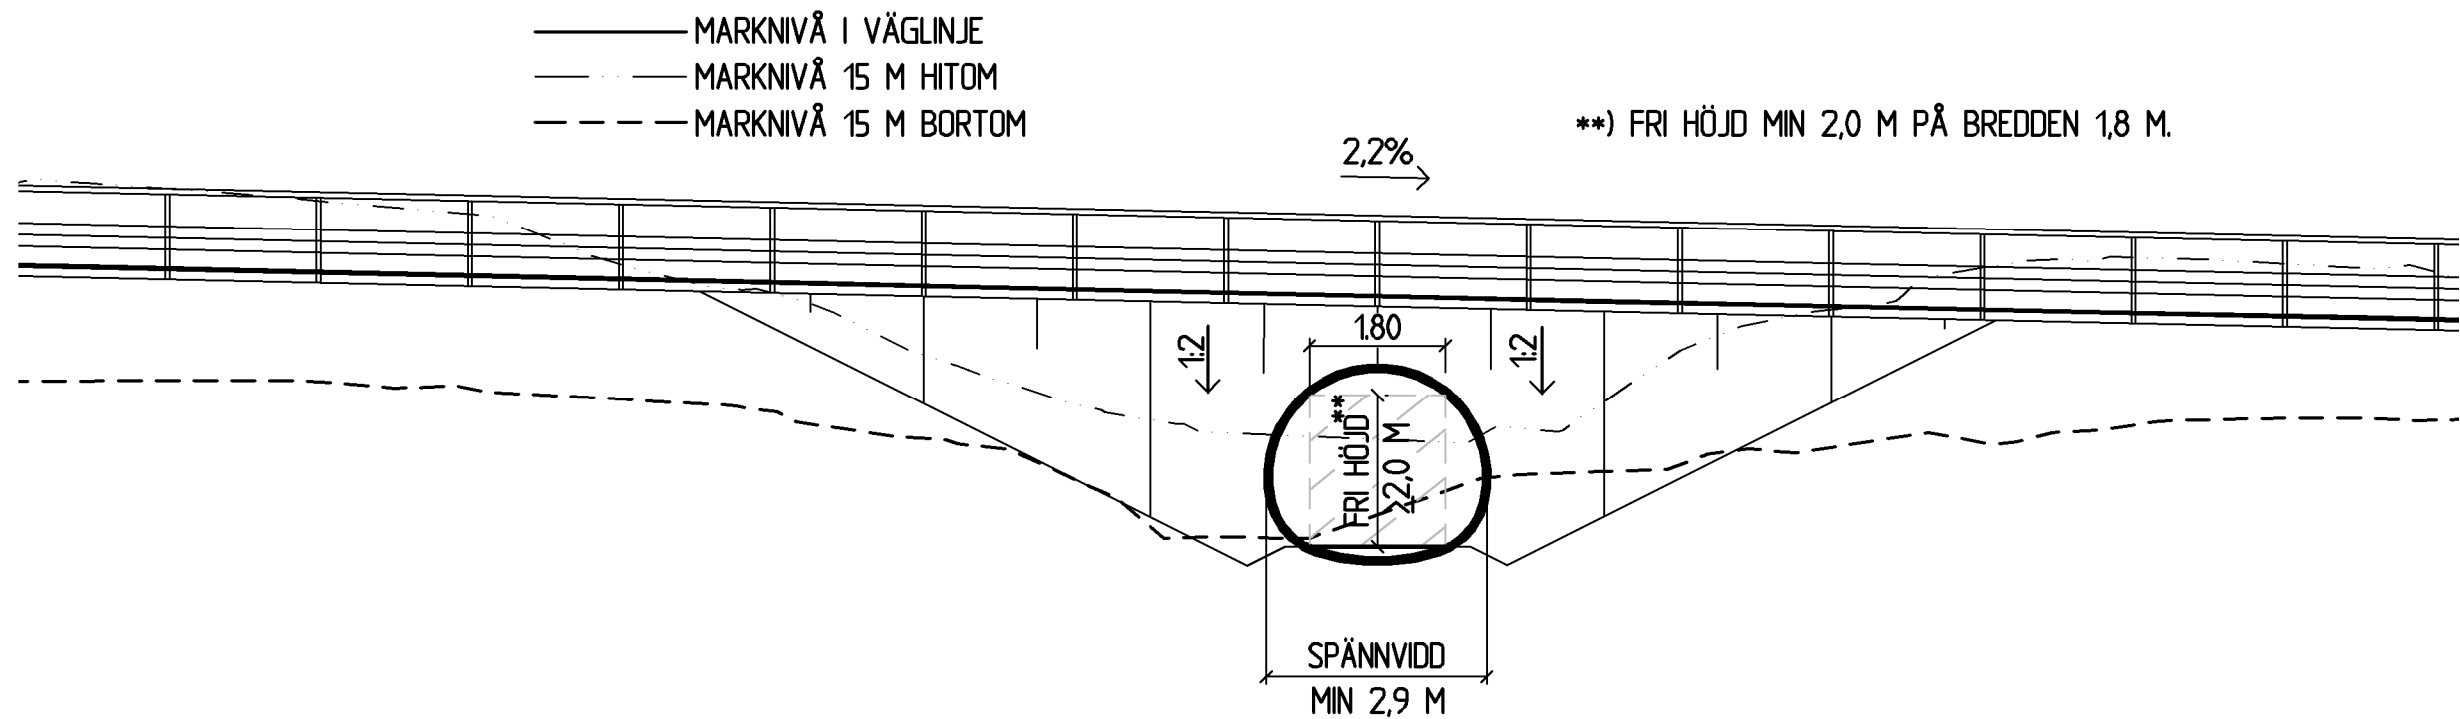

ELEVATION A-A 1:100

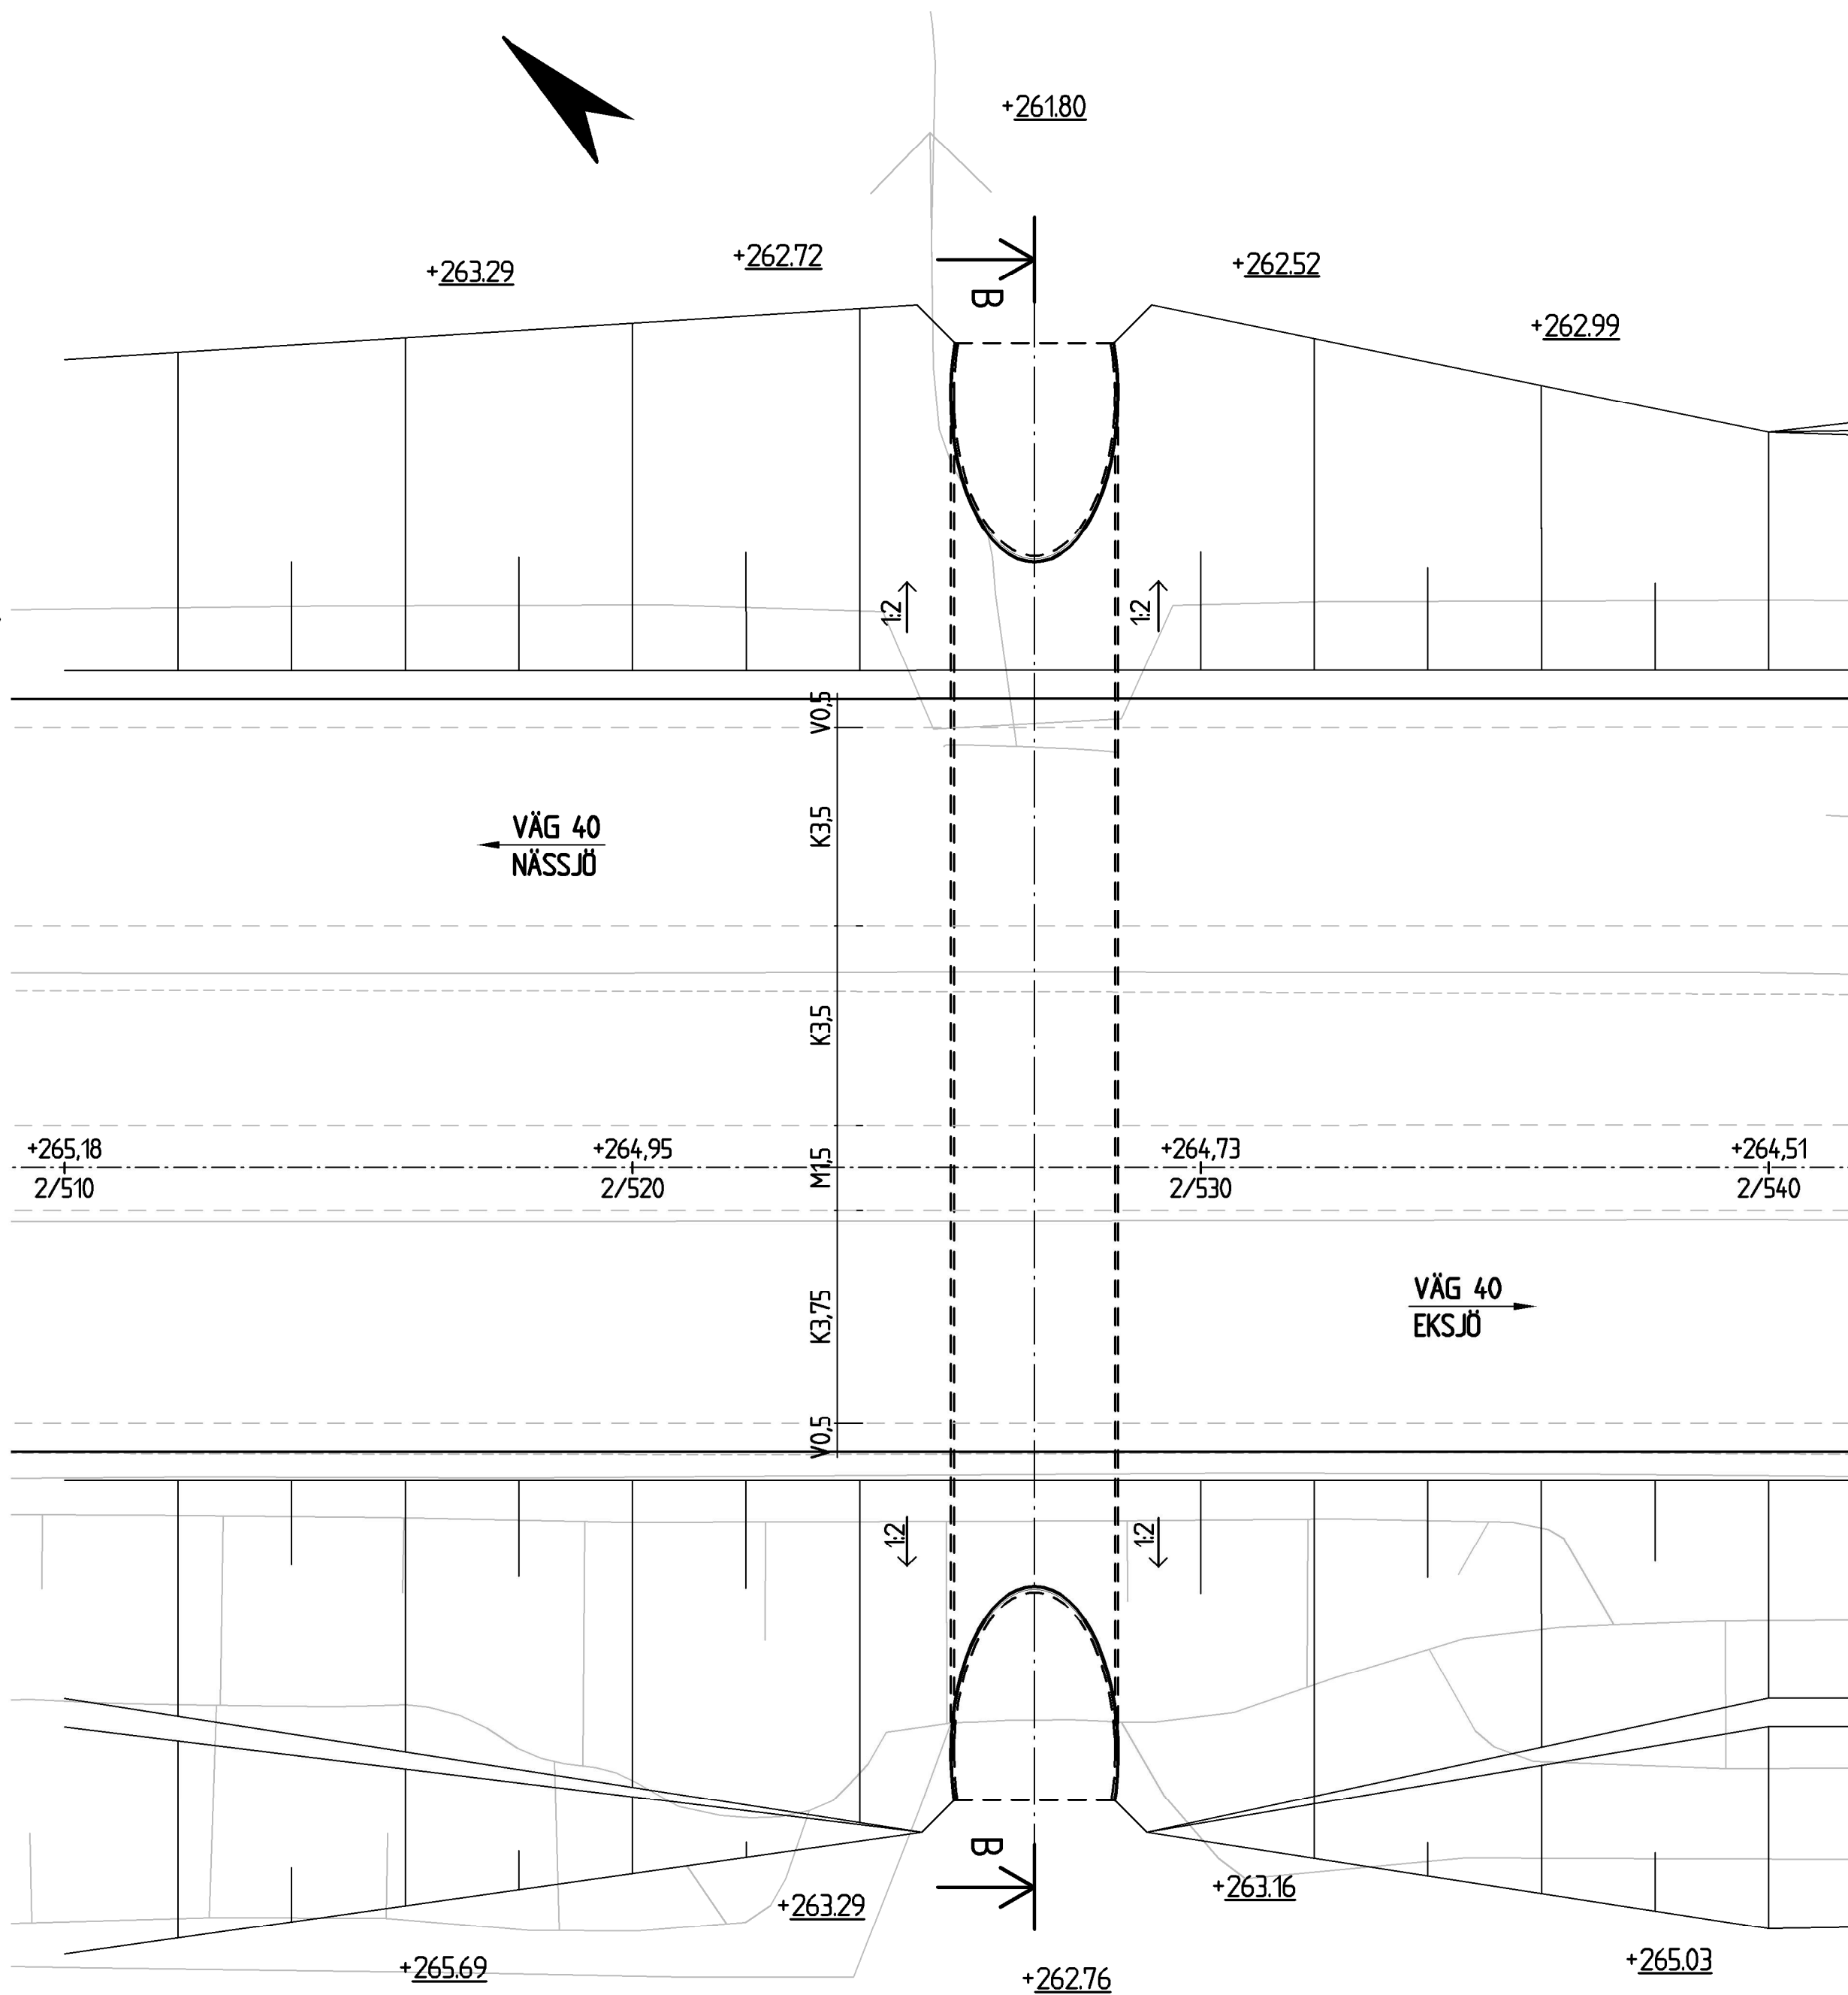

PLAN 1:100

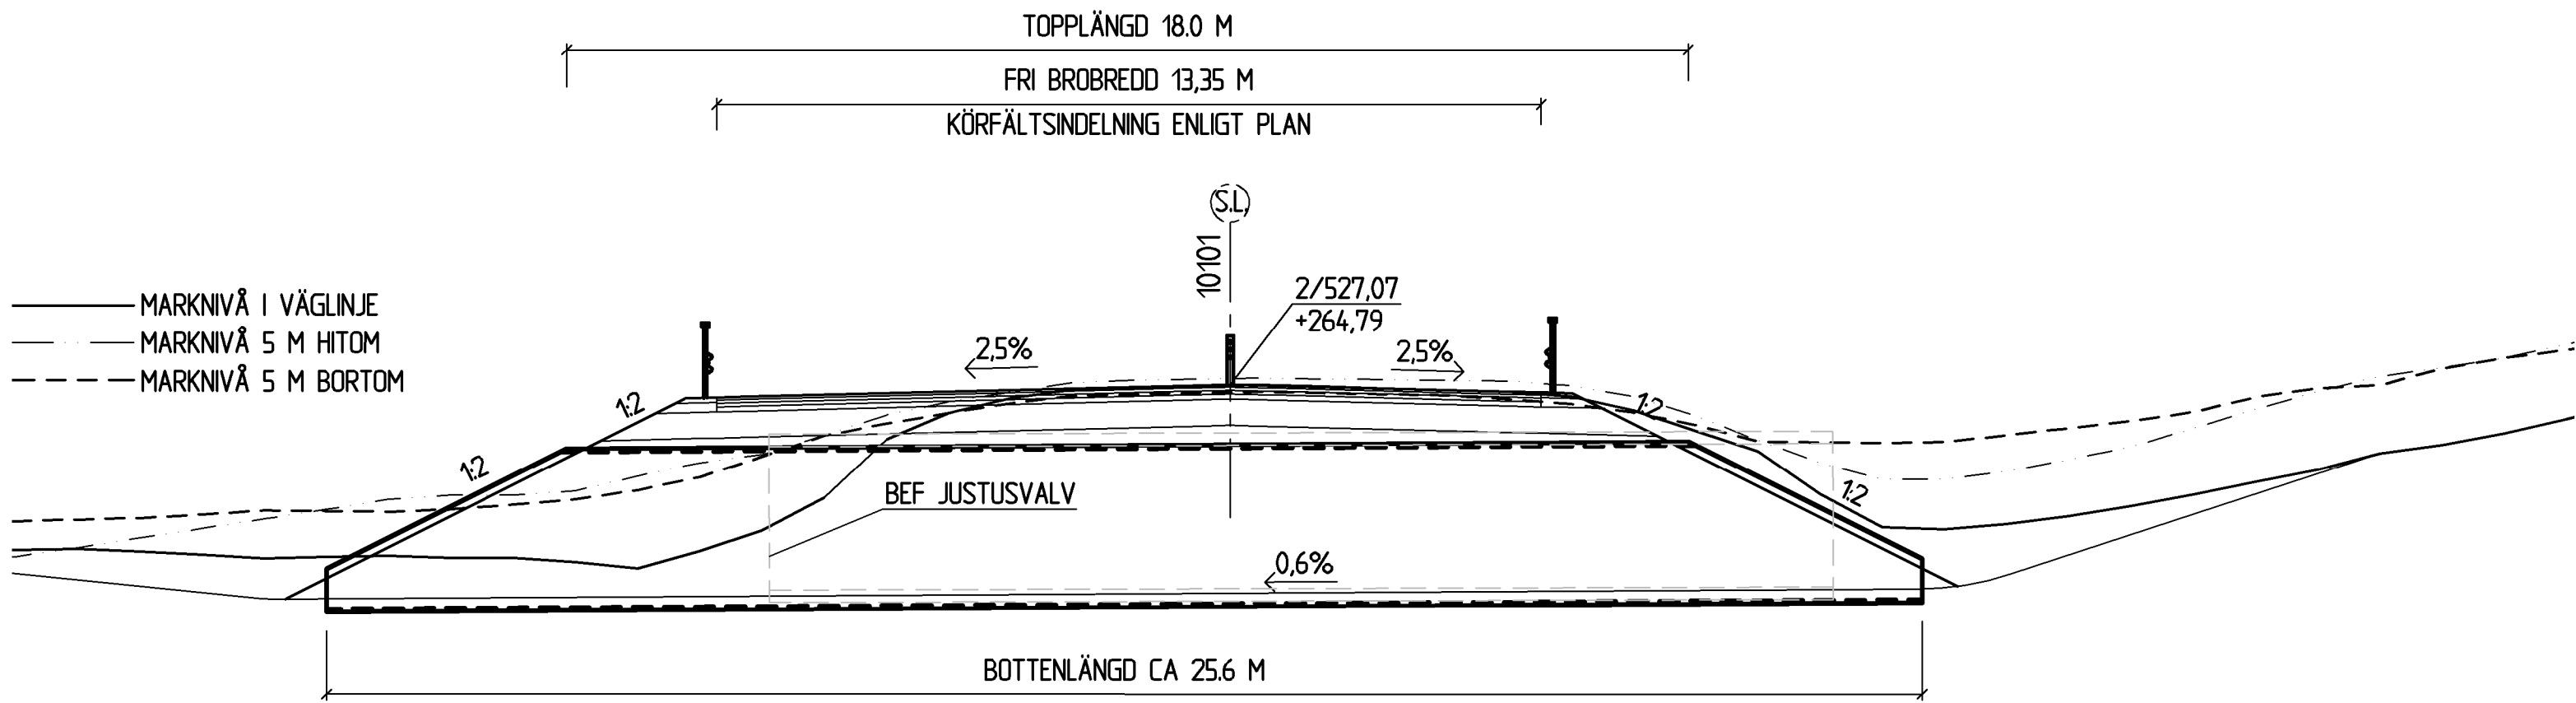

LÄNGDSEKTION B-B 1:100

FÖRESKRIFTER, ANVISNINGAR


ALLMÄNT

FIX, KOORDINATSYSTEM:
KOORDINATSYSTEM: SWEREF 99 15 00
HÖJDSYSTEM: RH 2000


BELASTNINGAR, UTFÖRANDE:
KONSTRUKTIONEN SKALL UTFORMAS OCH
DIMENSIONERAS ENLIGT KRAV BROBYGGGANDE
(TDOK 2016:0204), TK GEO 13 (TDOK 2013:0667)
SAMT MEDGÄLLANDE PUBLIKATIONER.

FÖRKLARINGAR

+XXX.XX BETECKNAR BEFINTLIG NIVÅ

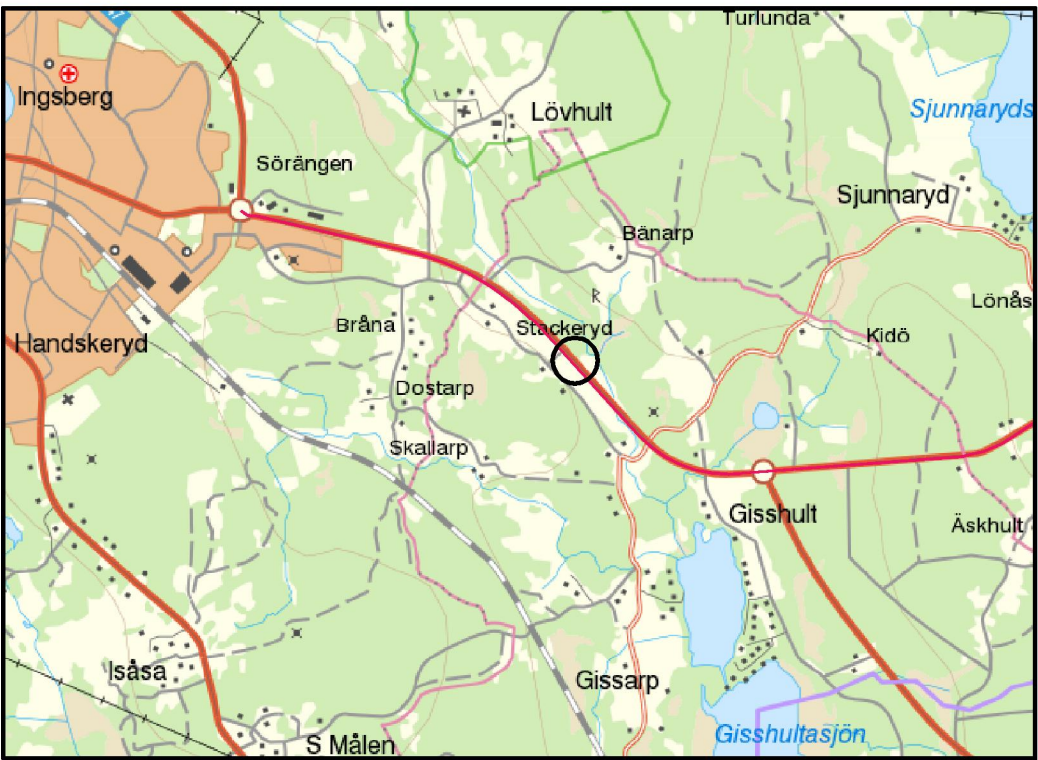

SITUATIONSPLAN 1:20 000

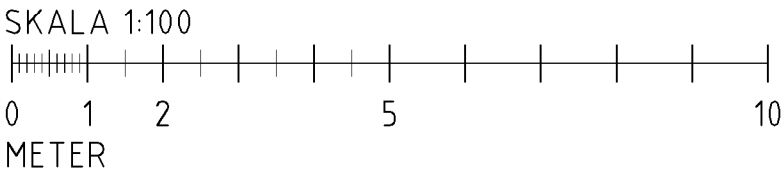

TYP AV PLAN		VÄGPLAN	
GRANSKNINGSSTATUS / SYFTE			
HANDLINGSTYP			
FASTSTÄLLELSEHANDLING			
DATUM		LEVERANS / ÄNDRINGS-PM	
2018-09-24			
OBJEKT			
VÄG 40			
JÖNKÖPING - VÄSTERVIK			
DELOMRÅDE / BANDEL			
DELEN NÄSSJÖ - EKSJÖ			
ANLÄGGNINGSGDEL			
42			
OBJEKTNUMMER / KM		KONSTRUKTIONSGNUMMER	
871865		100-663-1	
BESTÄLLARE		LEVERANTÖR	
TRAFIKVERKET			
SKAPAD AV		UPPDRAGSGENOMFÖRARE	
N. KASUMOVIC		10226499	
GODKÄND AV		AVDELNING	
REINO ERIXON		5320	
RITNINGSTYP			
FÖRSLAGSSKISS			
TEKNIKOMRÅDE / INNEHÅLL			
BYGGNADSVÄRK			
BESKRIVNING			
BRO ÖVER PASSAGE VID			
GISSHULTABRO			
SKALA		FÖRVALTNINGSNUMMER	
1:100		A1	
RITNINGSGRUPP		BLAD	
142K2001		NÄSTA BLAD	
		BET	

FÖRESKRIFTER, ANVISNINGAR


ALLMÄNT

FIX. KOORDINATSYSTEM:
KOORDINATSYSTEM: SWEREF 99 15 00
HÖJDSYSTEM: RH 2000


BELASTNINGAR, UTFÖRANDE:
KONSTRUKTIONEN SKALL UTFORMAS OCH
DIMENSIONERAS ENLIGT KRAV BROBYGGGANDE
(TDOK 2016:0204), TK GEO 13 (TDOK 2013:0667)
SAMT MEDGÄLLANDE PUBLIKATIONER.

FÖRKLARINGAR


+XXX.XX BETECKNAR BEFINTLIG NIVÅ

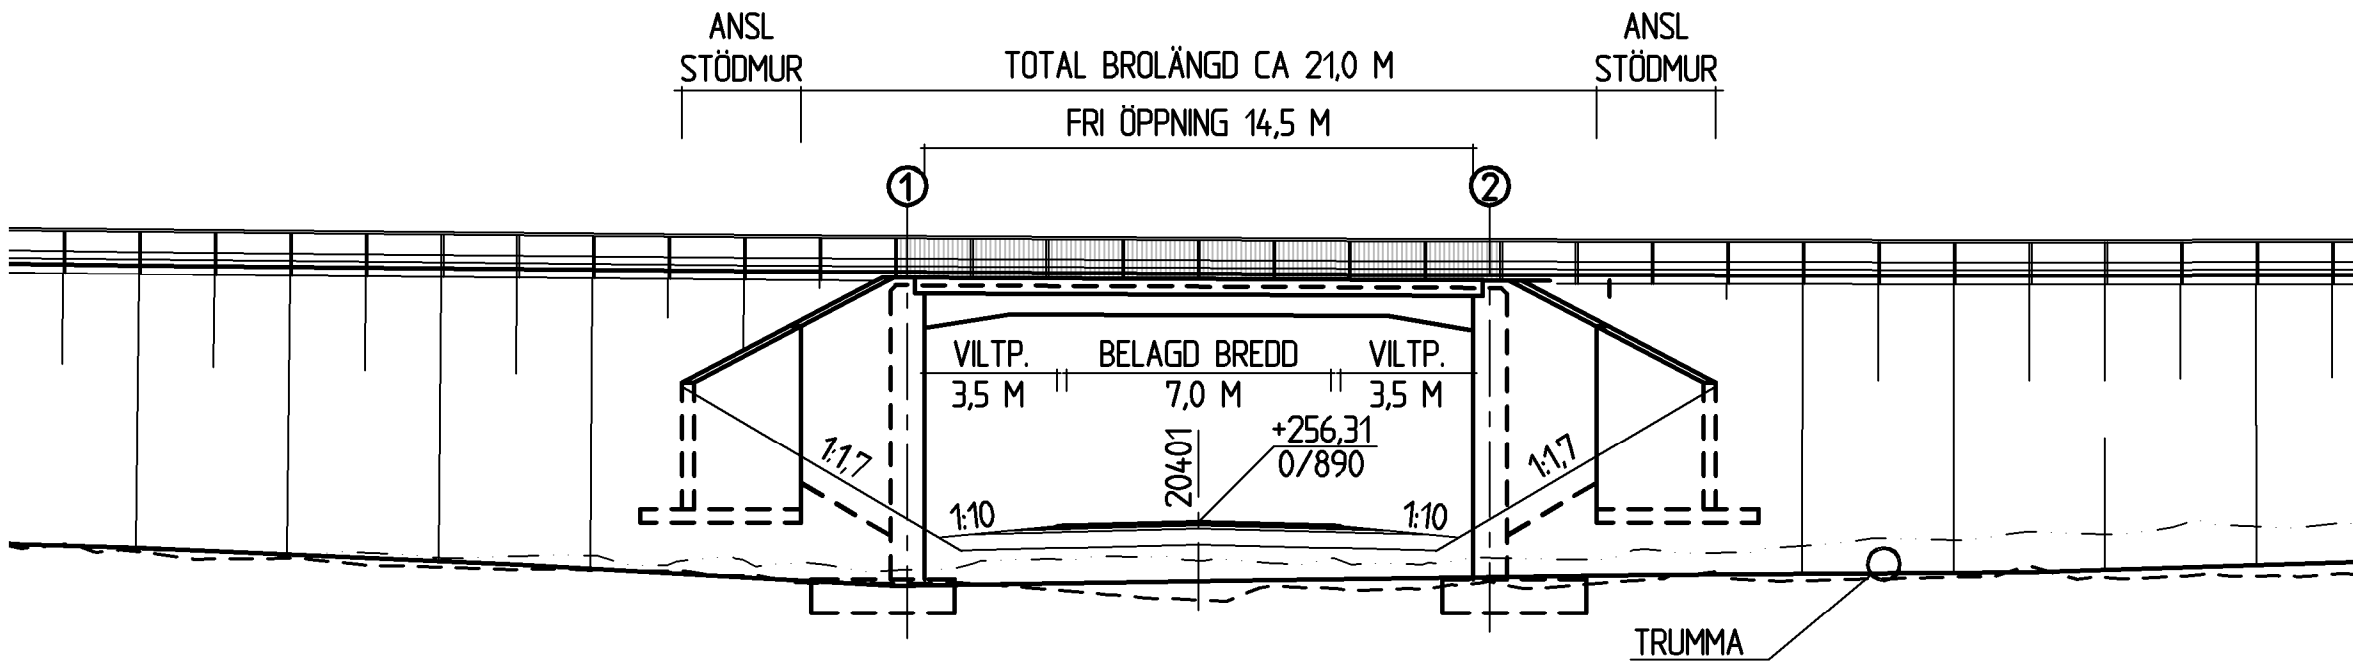

ELEVATION A-A 1:200

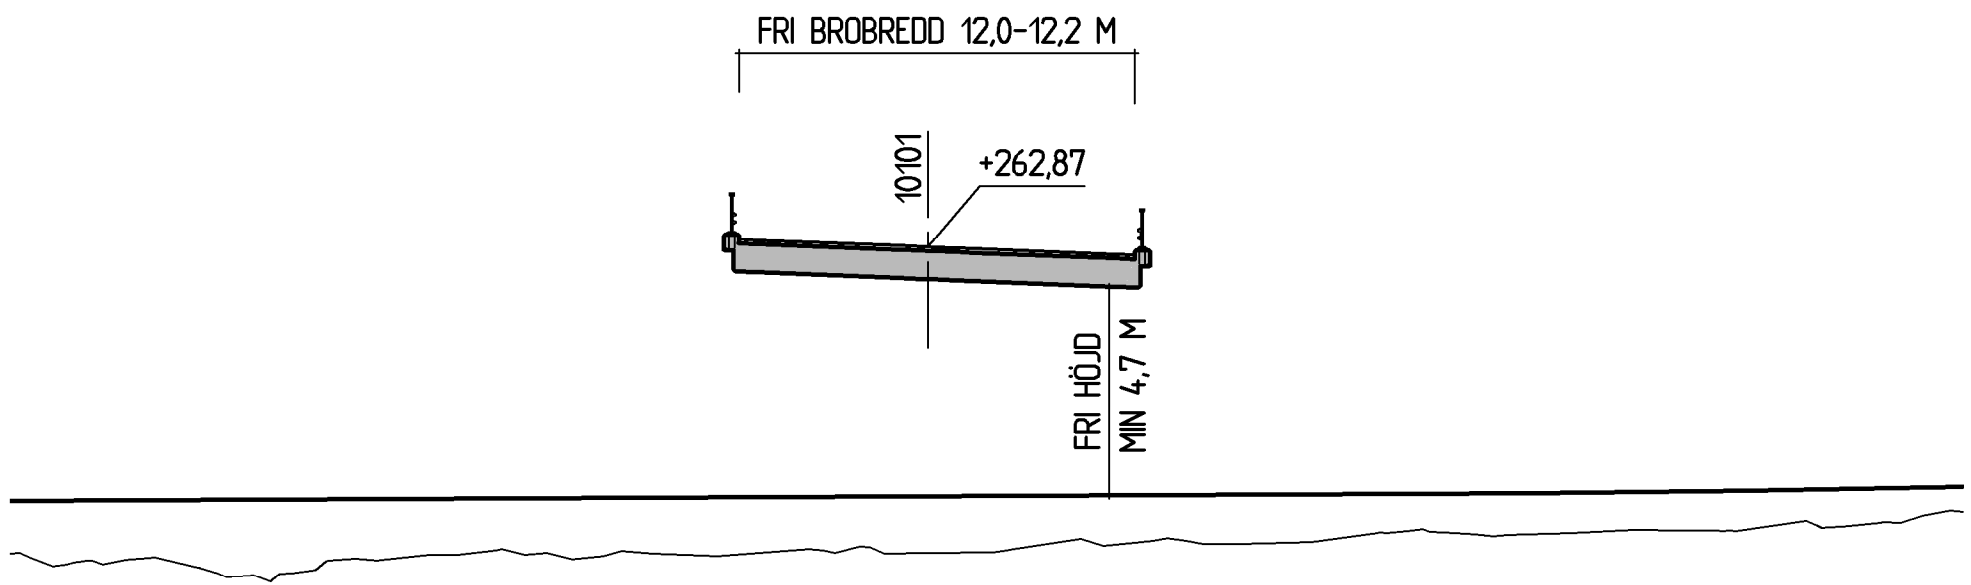


SEKTION B-B 1:200

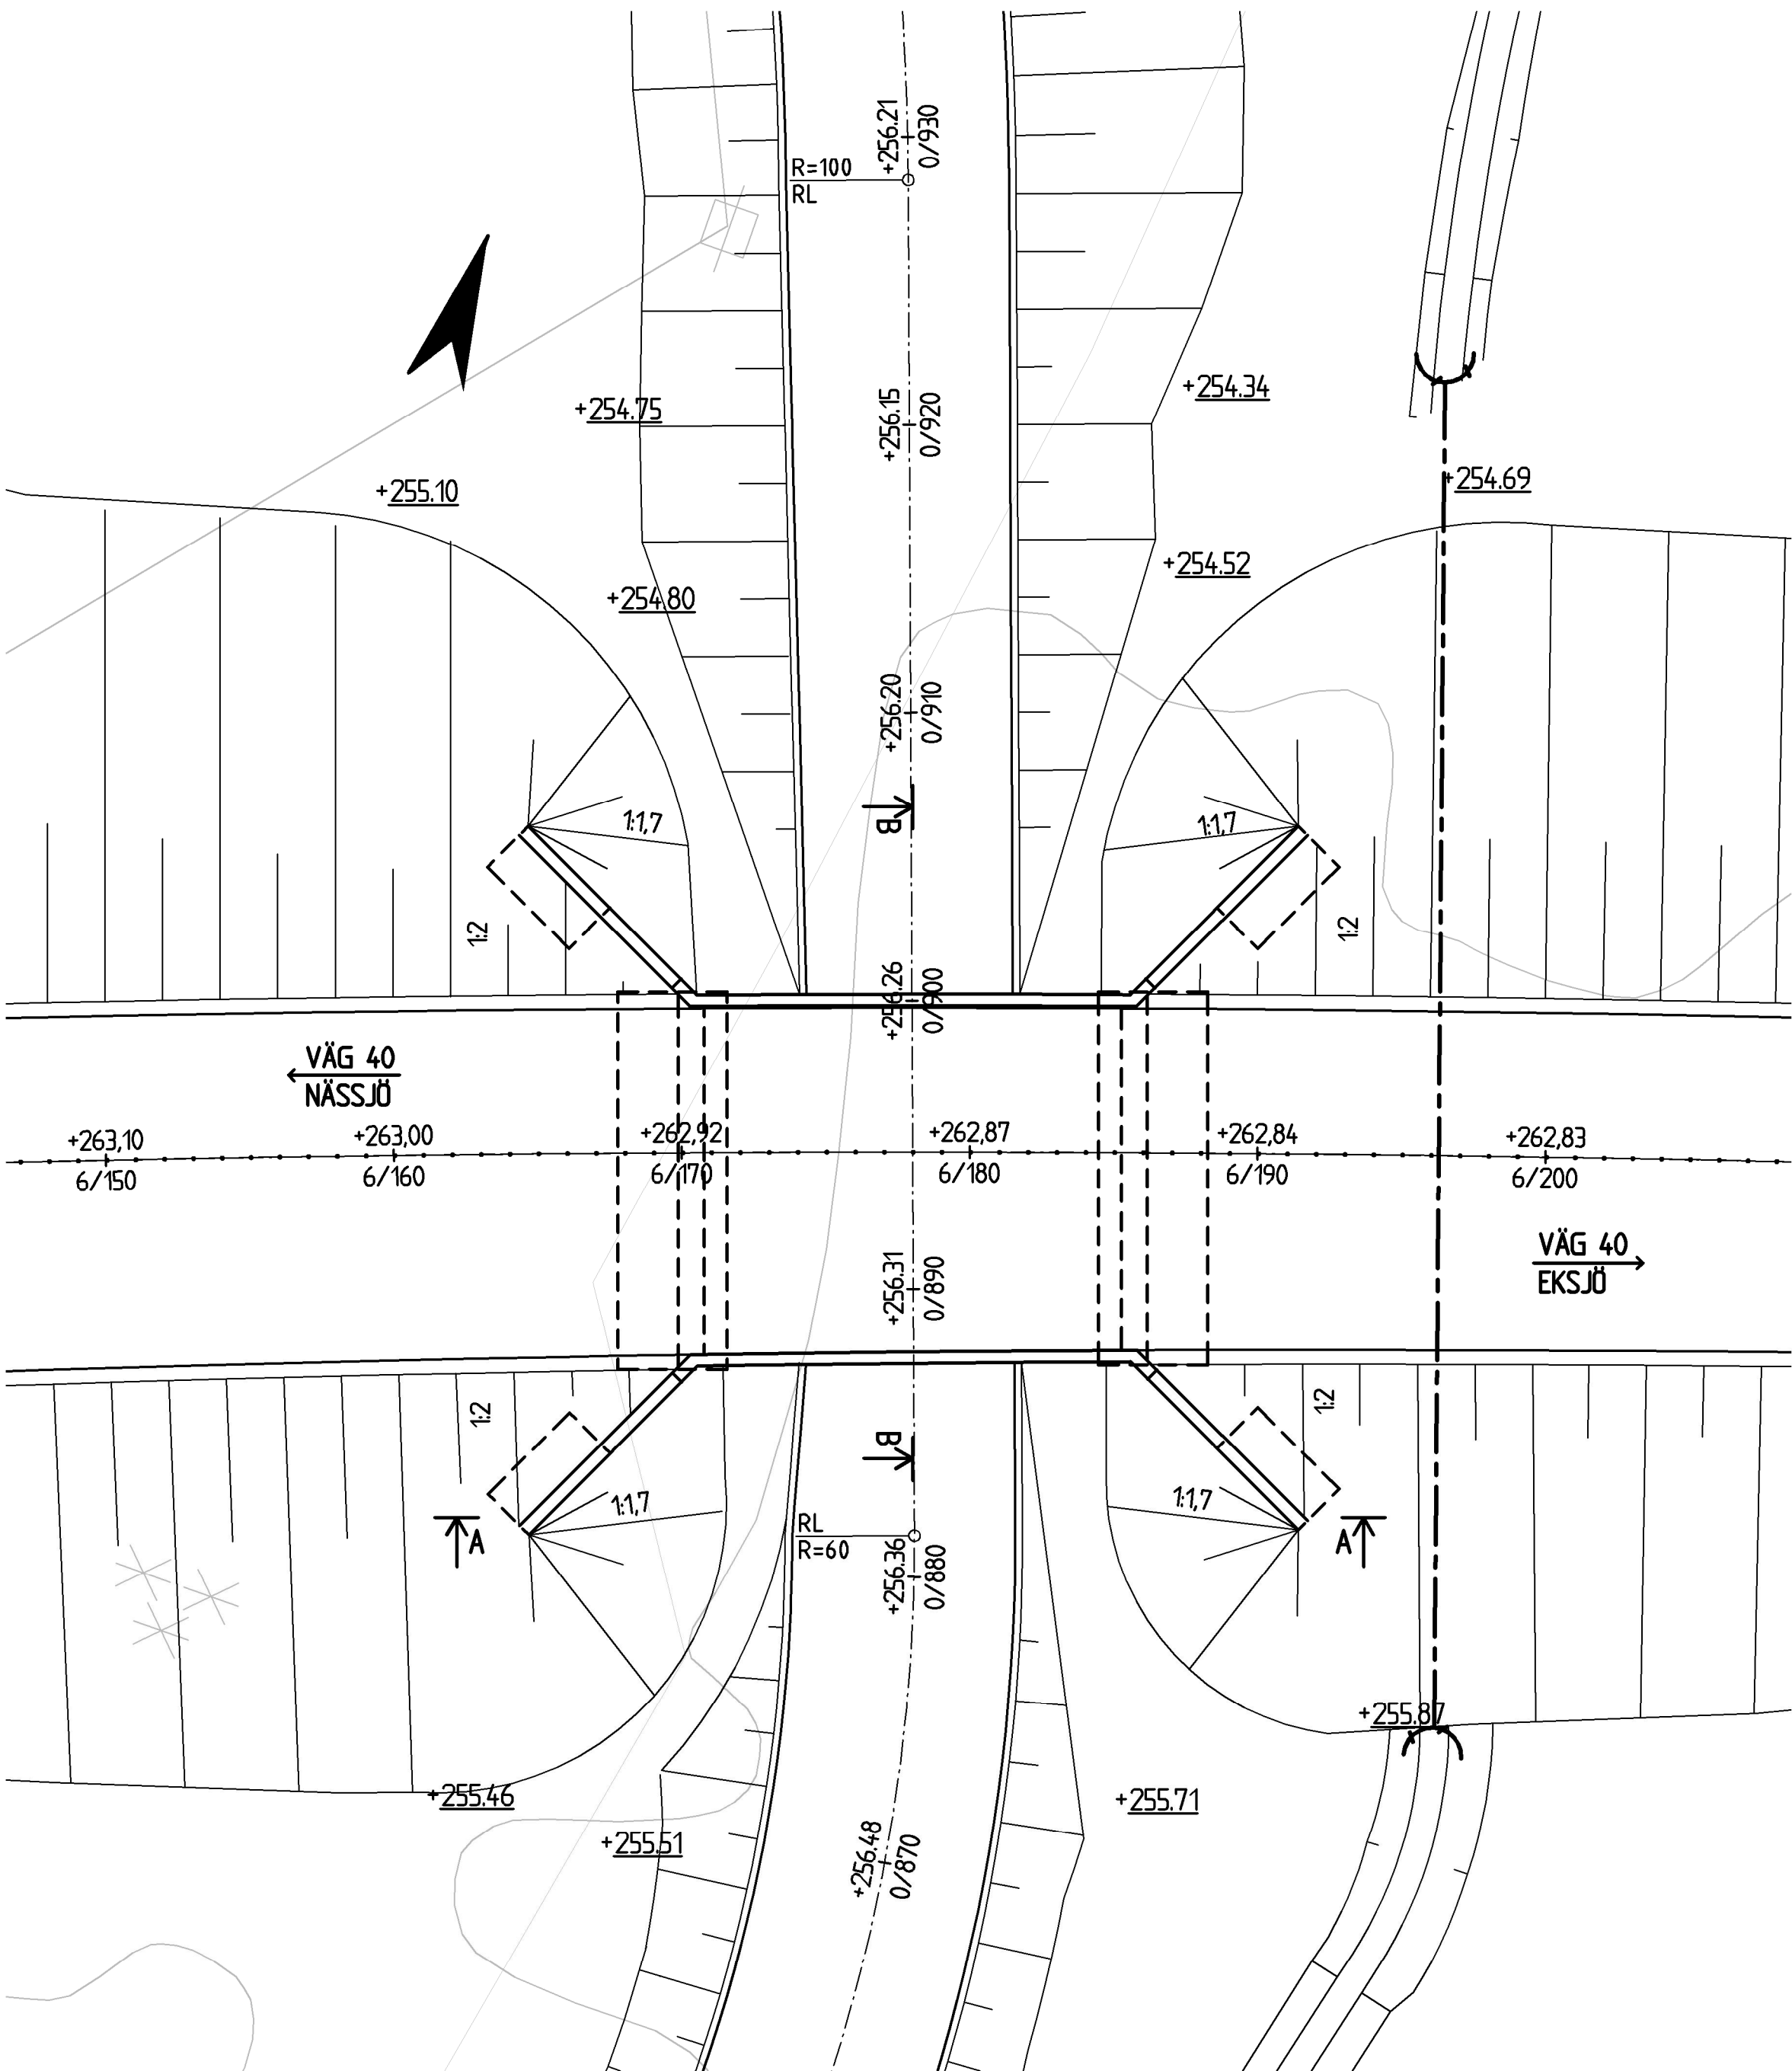

PLAN 1:200



SITUATIONSPLAN 1:20 000

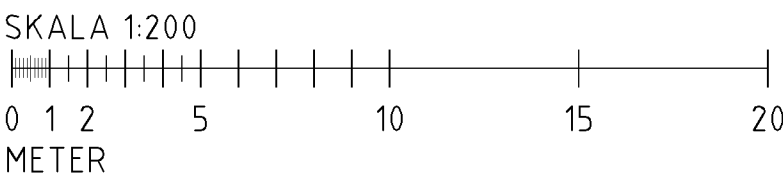

TYP AV PLAN		VÄGPLAN	
GRANSKNINGSSTATUS / SYFTE		FASTSTÄLLELSEHANDLING	
HANDLINGSTYP		DATUM	
2018-09-24		2018-09-24	
OBJEKT		VÄG 40	
JÖNKÖPING - VÄSTERVIK		DELEN NÄSSJÖ - EKSJÖ	
DELOMRÅDE / BANDEL		ANLÄGGNINGSGRÄNS	
43		43	
OBJEKTNUMMER / KM		KONSTRUKTIONNUMMER	
871865		100-664-1	
BESTÄLLARE		LEVERANTÖR	
TRAFIKVERKET		WSP	
SKAPAD AV		UPPDRAGSGRÄNS	
N. KASUMOVIC		10226499	
GODKÄND AV		AVDELNING	
REINO ERIXON		5320	
RITNINGSTYP		FÖRSLAGSSKISS	
TEKNIKOMRÅDE / INNEHÅLL		BYGGNADSVÄRK	
BESKRIVNING		BRO ÖVER VÄG VID VINKAN S	
SJUNNARYDSSJÖN			
SKALA		FÖRVALTNINGSNUMMER	
1:200		143K2001	
RITNINGSGRÄNS		BLAD	
		NÄSTA BLAD	
		BET	


ALLMÄNT

FIX, KOORDINATSYSTEM:
KOORDINATSYSTEM: SWEREF 99 15 00
HÖJDSYSTEM: RH 2000


BELASTNINGAR, UTFÖRANDE:
KONSTRUKTIONEN SKALL UTFORMAS OCH
DIMENSIONERAS ENLIGT KRAV BROBYGGGANDE
(TDOK 2016:0204), TK GEO 13 (TDOK 2013:0667)
SAMT MEDGÄLLANDE PUBLIKATIONER.

FÖRKLARINGAR


+XXX,XX BETECKNAR BEFINTLIG NIVÅ

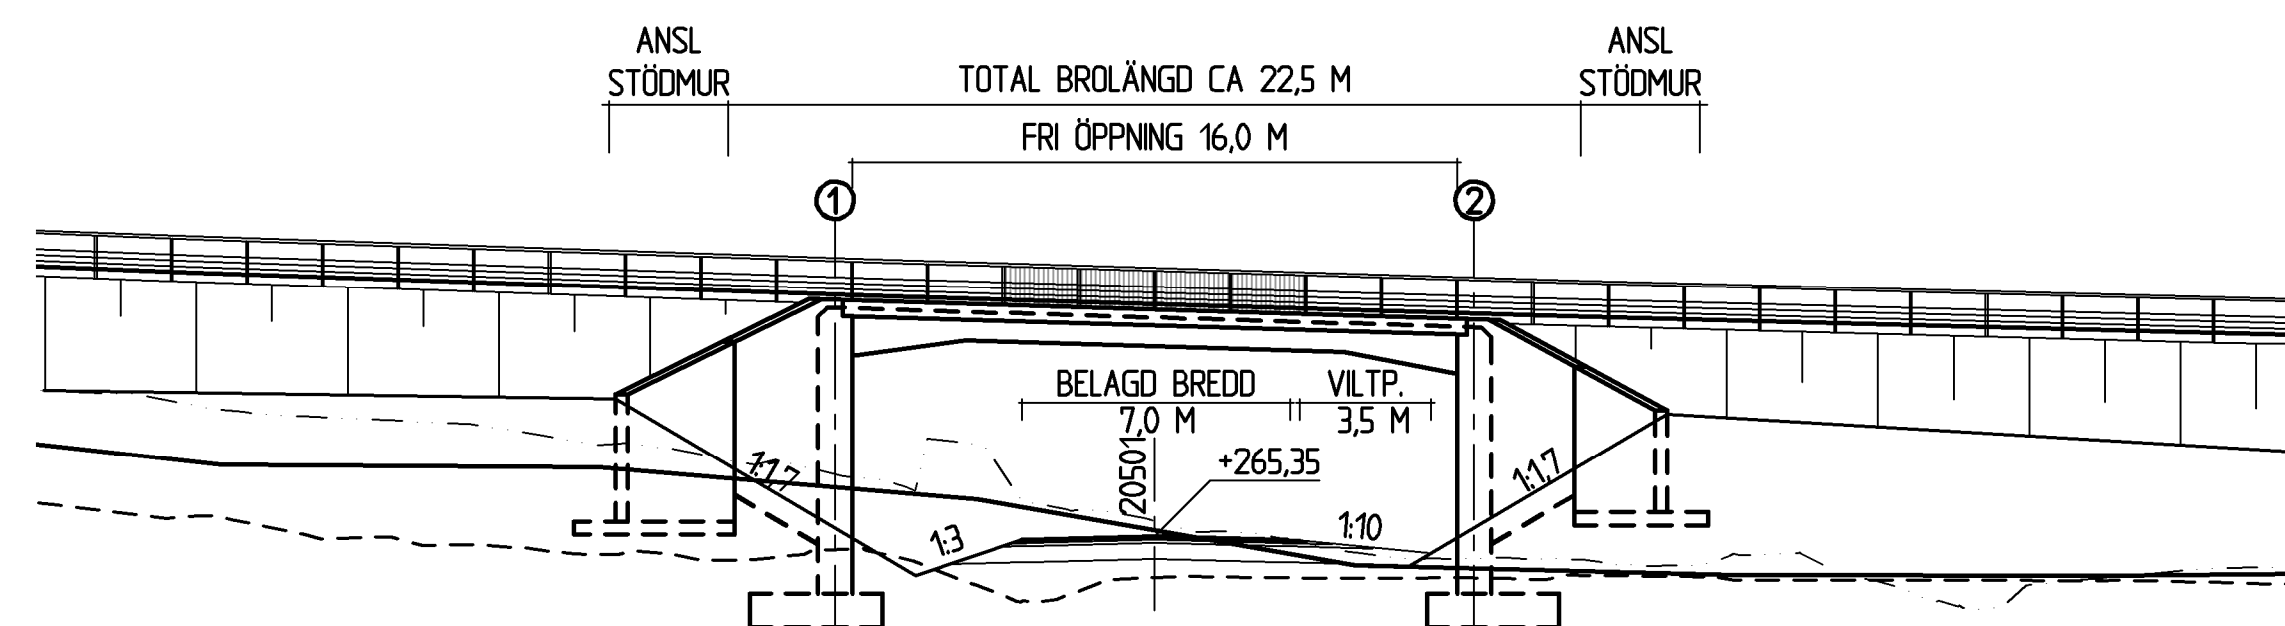

ELEVATION A-A 1:200

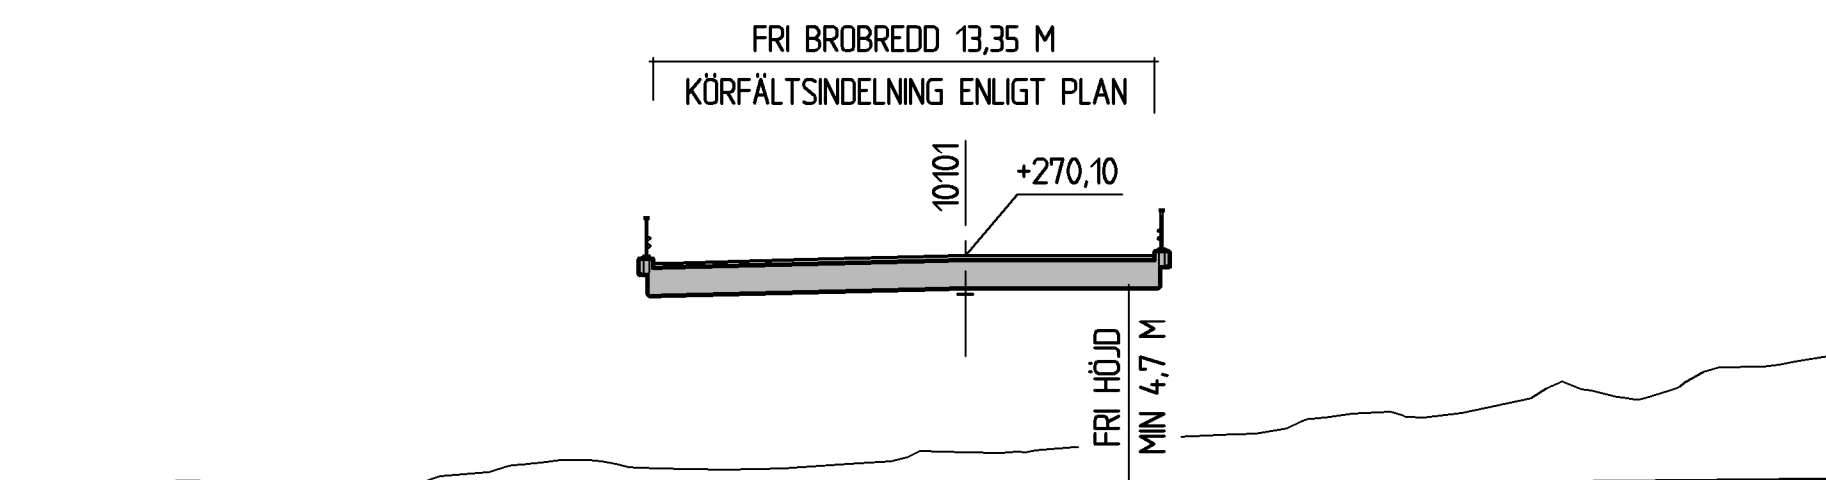


SEKTION B-B 1:200

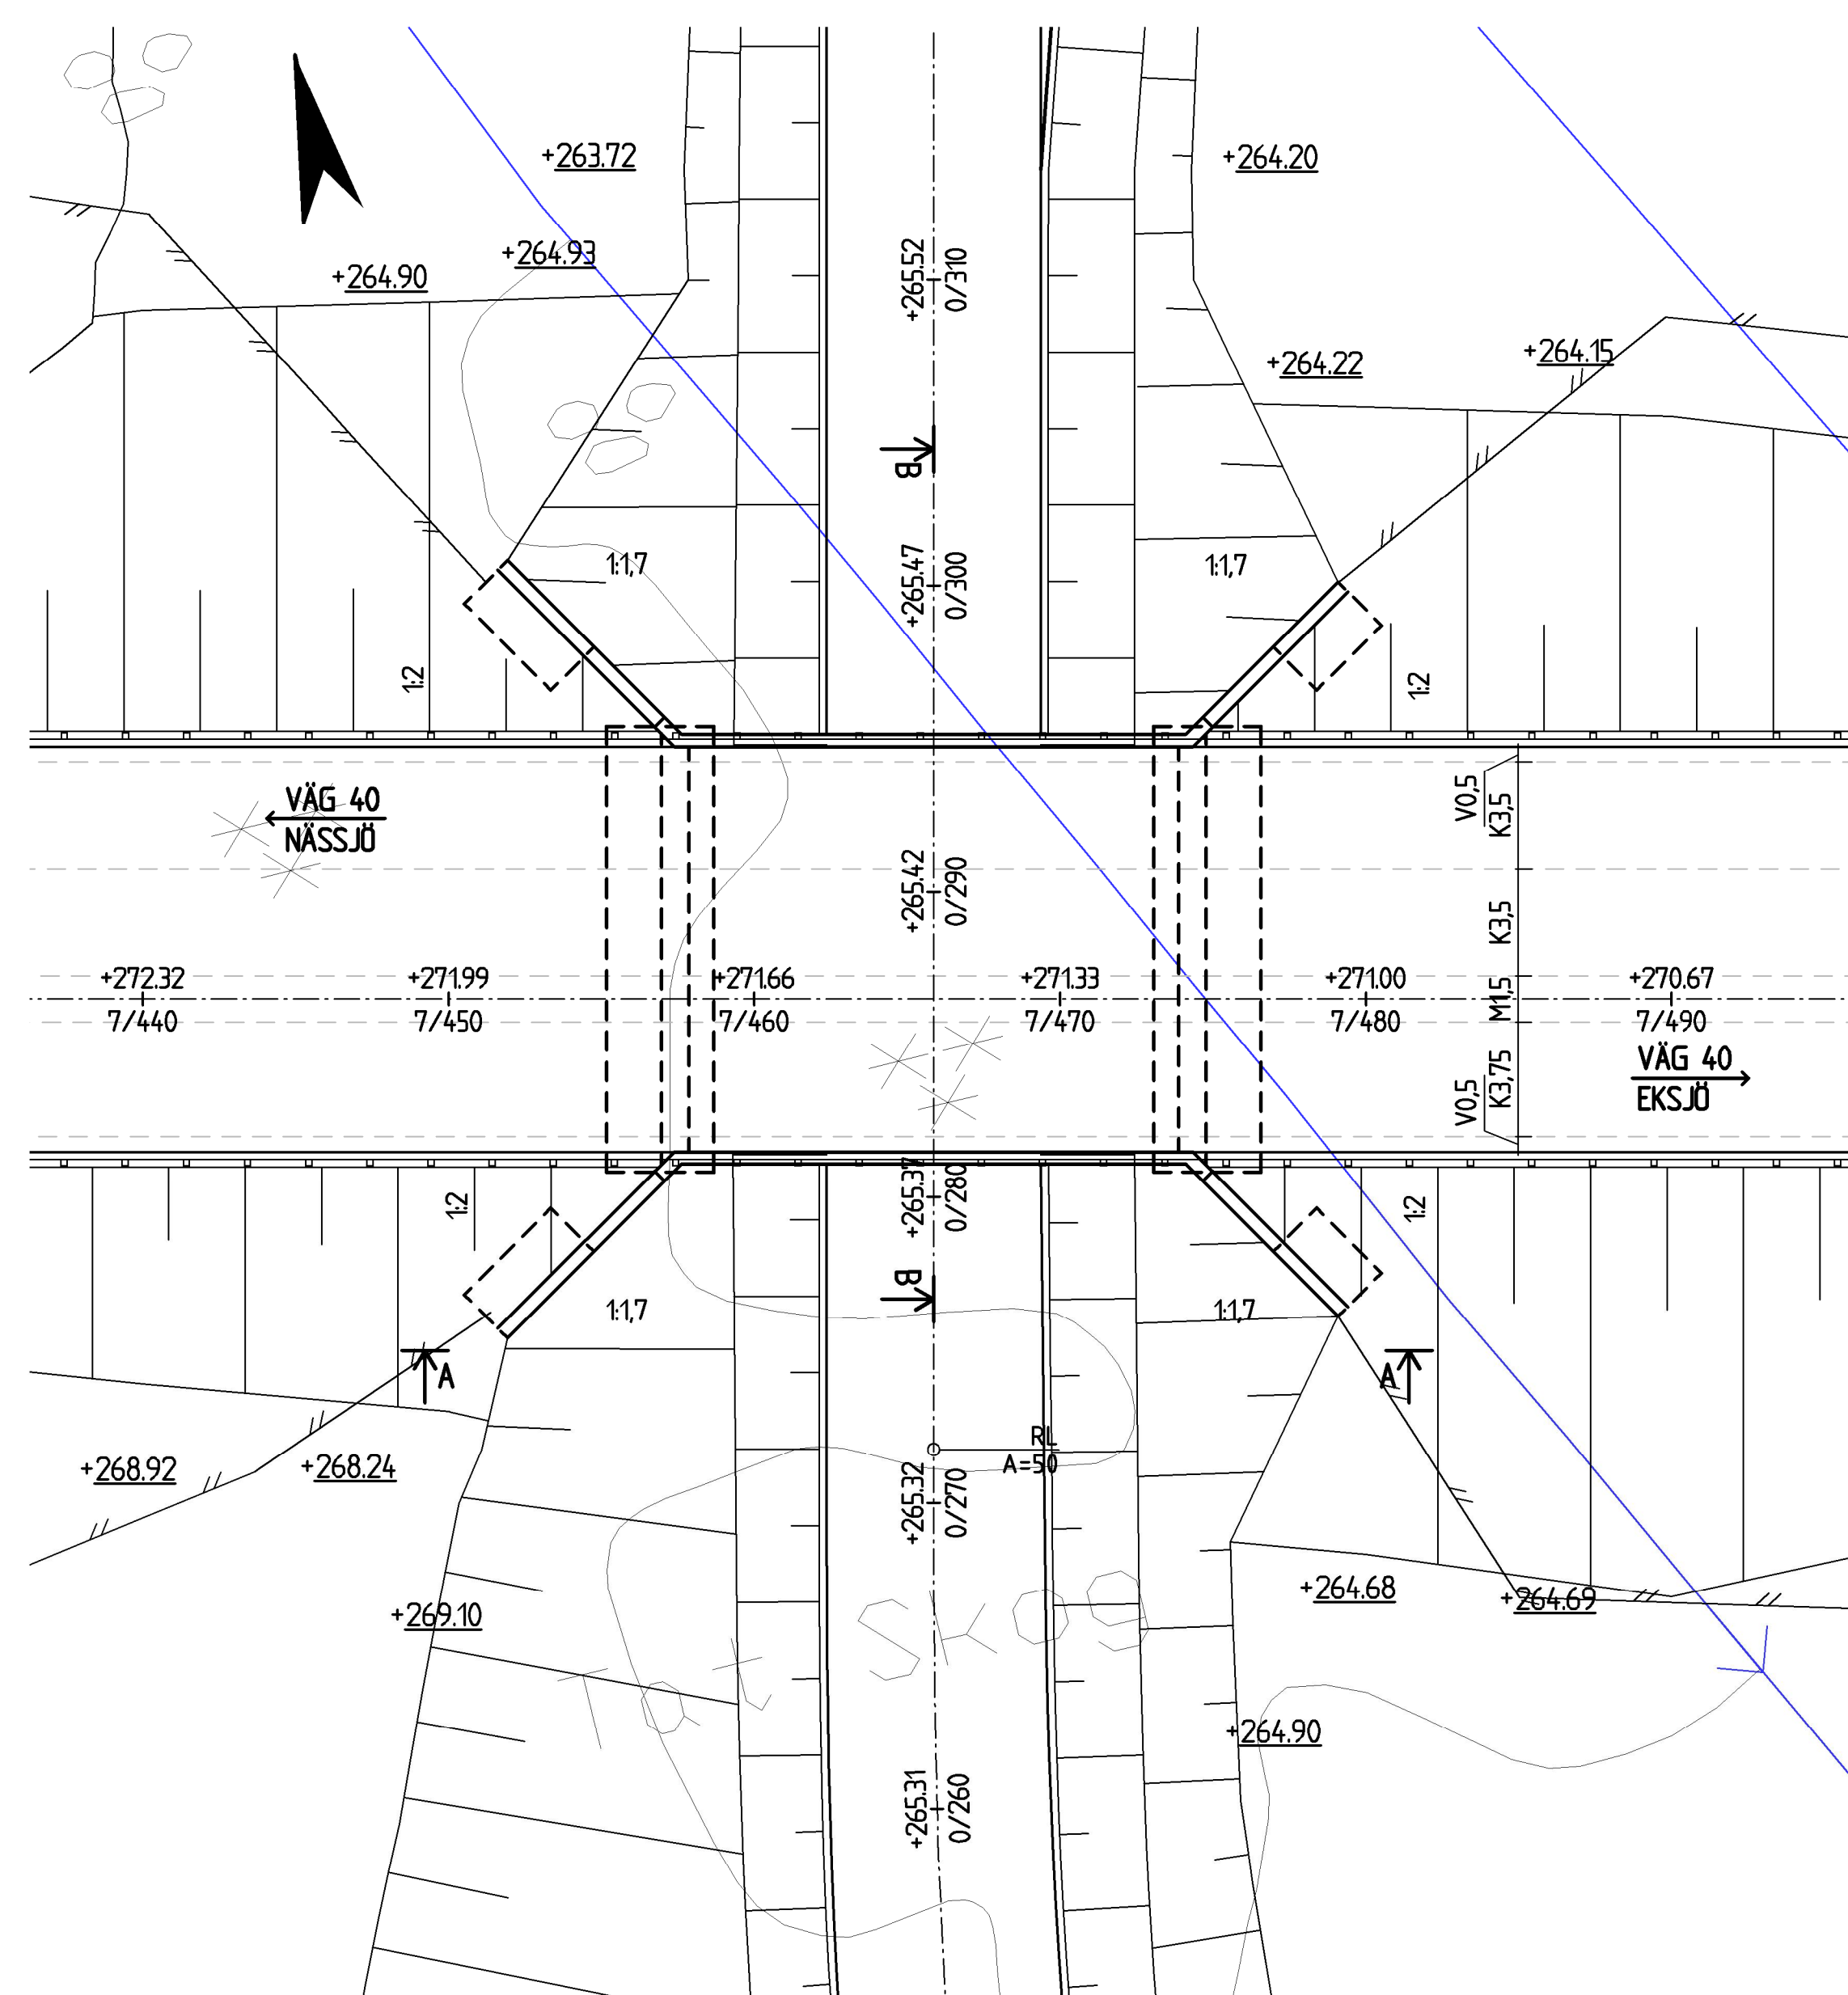



PLAN 1:200



SITUATIONSPLAN 1:20 000

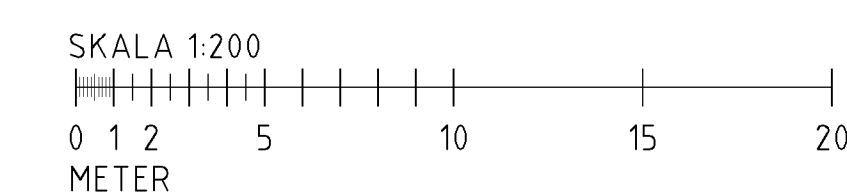

TYV AV PLAN VÄGPLAN			
GRANSKNINGSSTATUS / SYFTE			
HANDLINGSTYP FASTSTÄLLELSEHANDLING			
DATUM 2018-09-24		LEVRANS / ÄNDRINGS-PM	
OBJEKT VÄG 40 JÖNKÖPING - VÄSTERVIK			
DELOMRÅDE / BANDEL DELEN NÄSSJÖ - EKSJÖ			
ANLÄGGNINGSGEDEL 44			
OBJEKTNUMMER / KM 871865		KONSTRUKTIONSGNUMMER 100-665-1	
SKAPAD AV  TRAFIKVERKET		LEVERANTÖR 	
N. KASUMOVIC		UPPDRAGSGNUMMER 10226499	
GODKÄND AV REINO ERIXON		ÄVELNING 5320	
RITNINGSTYP FÖRSLAGSSKISS			
TEKNIKOMRÅDE / INNEHÅLL BYGGGNADSVÄRK			
BESKRIVNING BRO ÖVER VÄG VID ROSAN			
SKALA 1:200		FORMAT A1	FÖRÄRTNINGSGNUMMER
RITNINGSGNUMMER 144K2001	BLAD	NÄSTA BLAD	BET

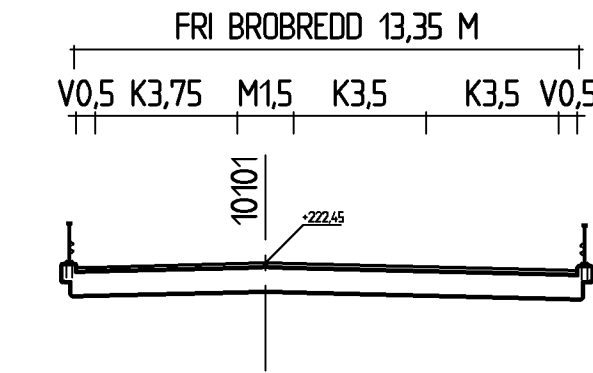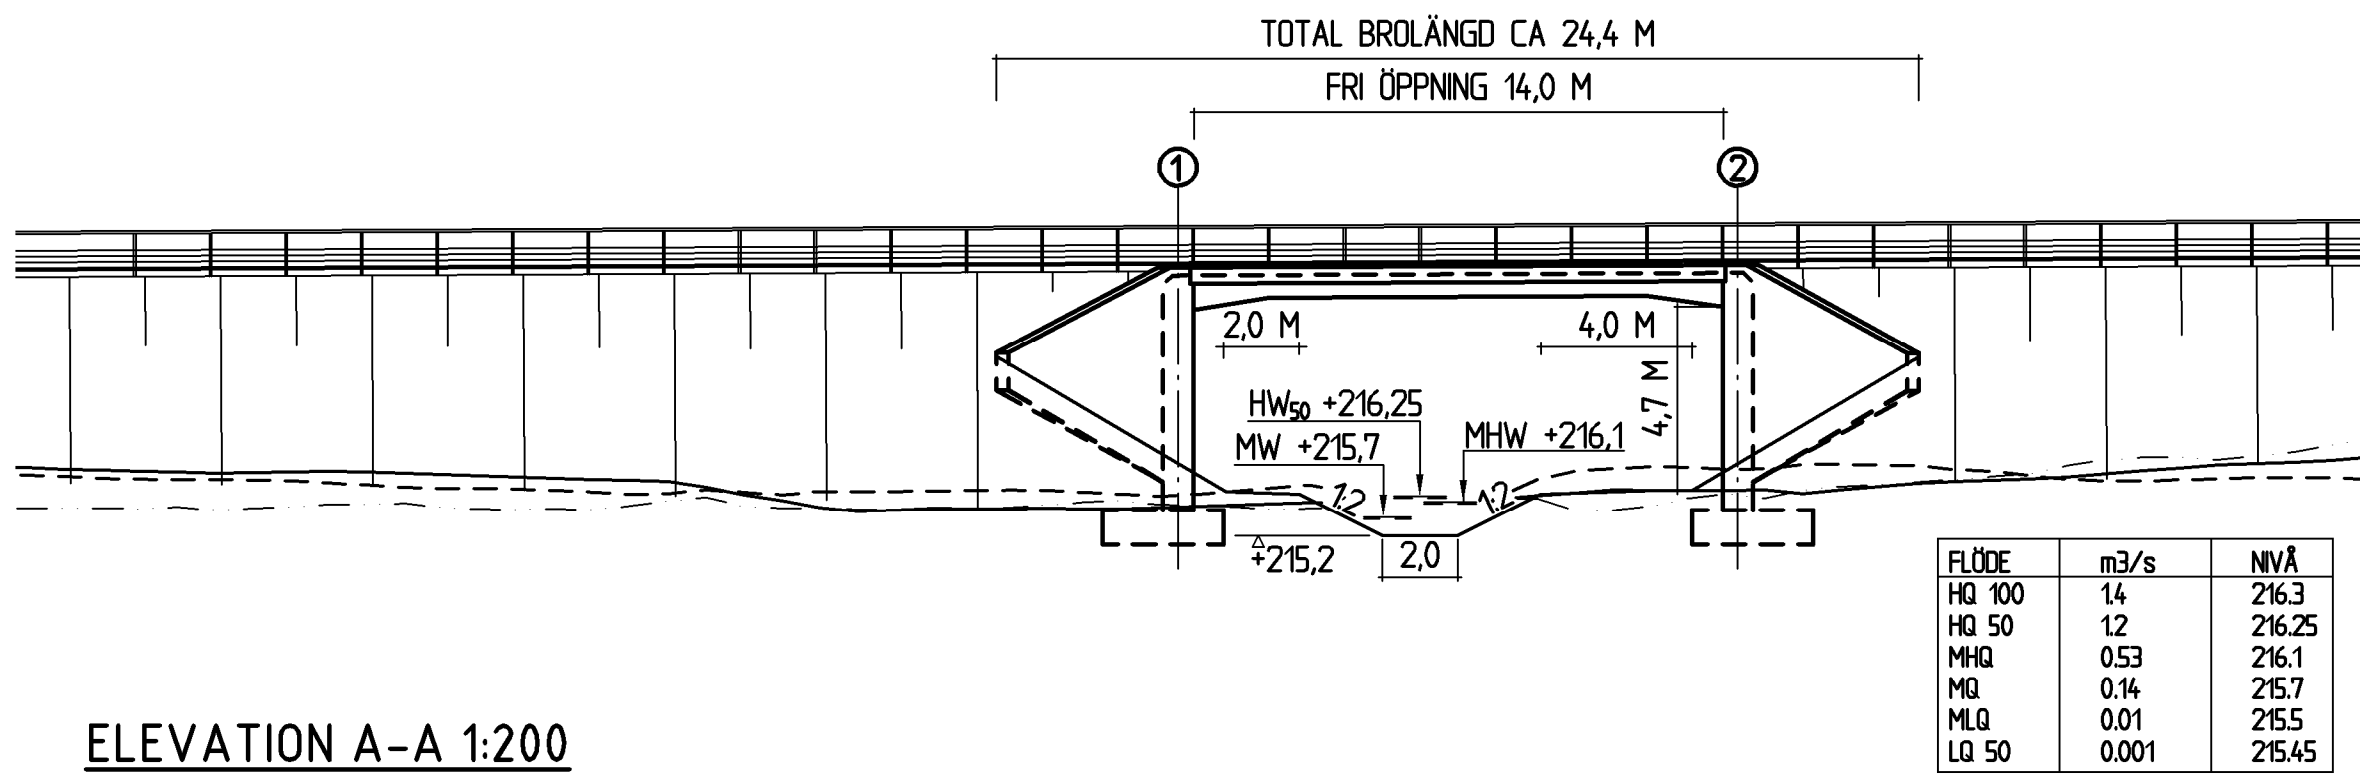

FÖRESKRIFTER, ANVISNINGAR



ALLMÄNT

FIX. KOORDINATSYSTEM:
KOORDINATSYSTEM: SWEREF 99 15 00
HÖJDSYSTEM: RH 2000

BELASTNINGAR, UTFÖRANDE:
KONSTRUKTIONEN SKALL UTFORMAS OCH
DIMENSIONERAS ENLIGT KRAV BROBYGGANDE
(TDOK 2016:0204), TK GEO 13 (TDOK 2013:0667)
SAMT MEDGÄLLANDE PUBLIKATIONER.

FÖRKLARINGAR

+XXX.XX BETECKNAR BEFINTLIG NIVÅ

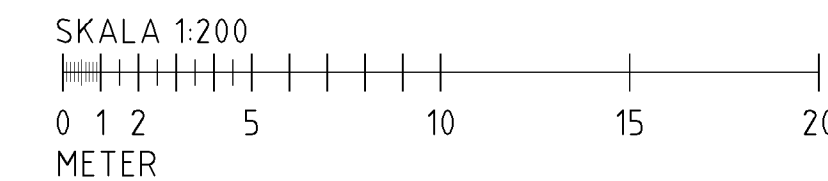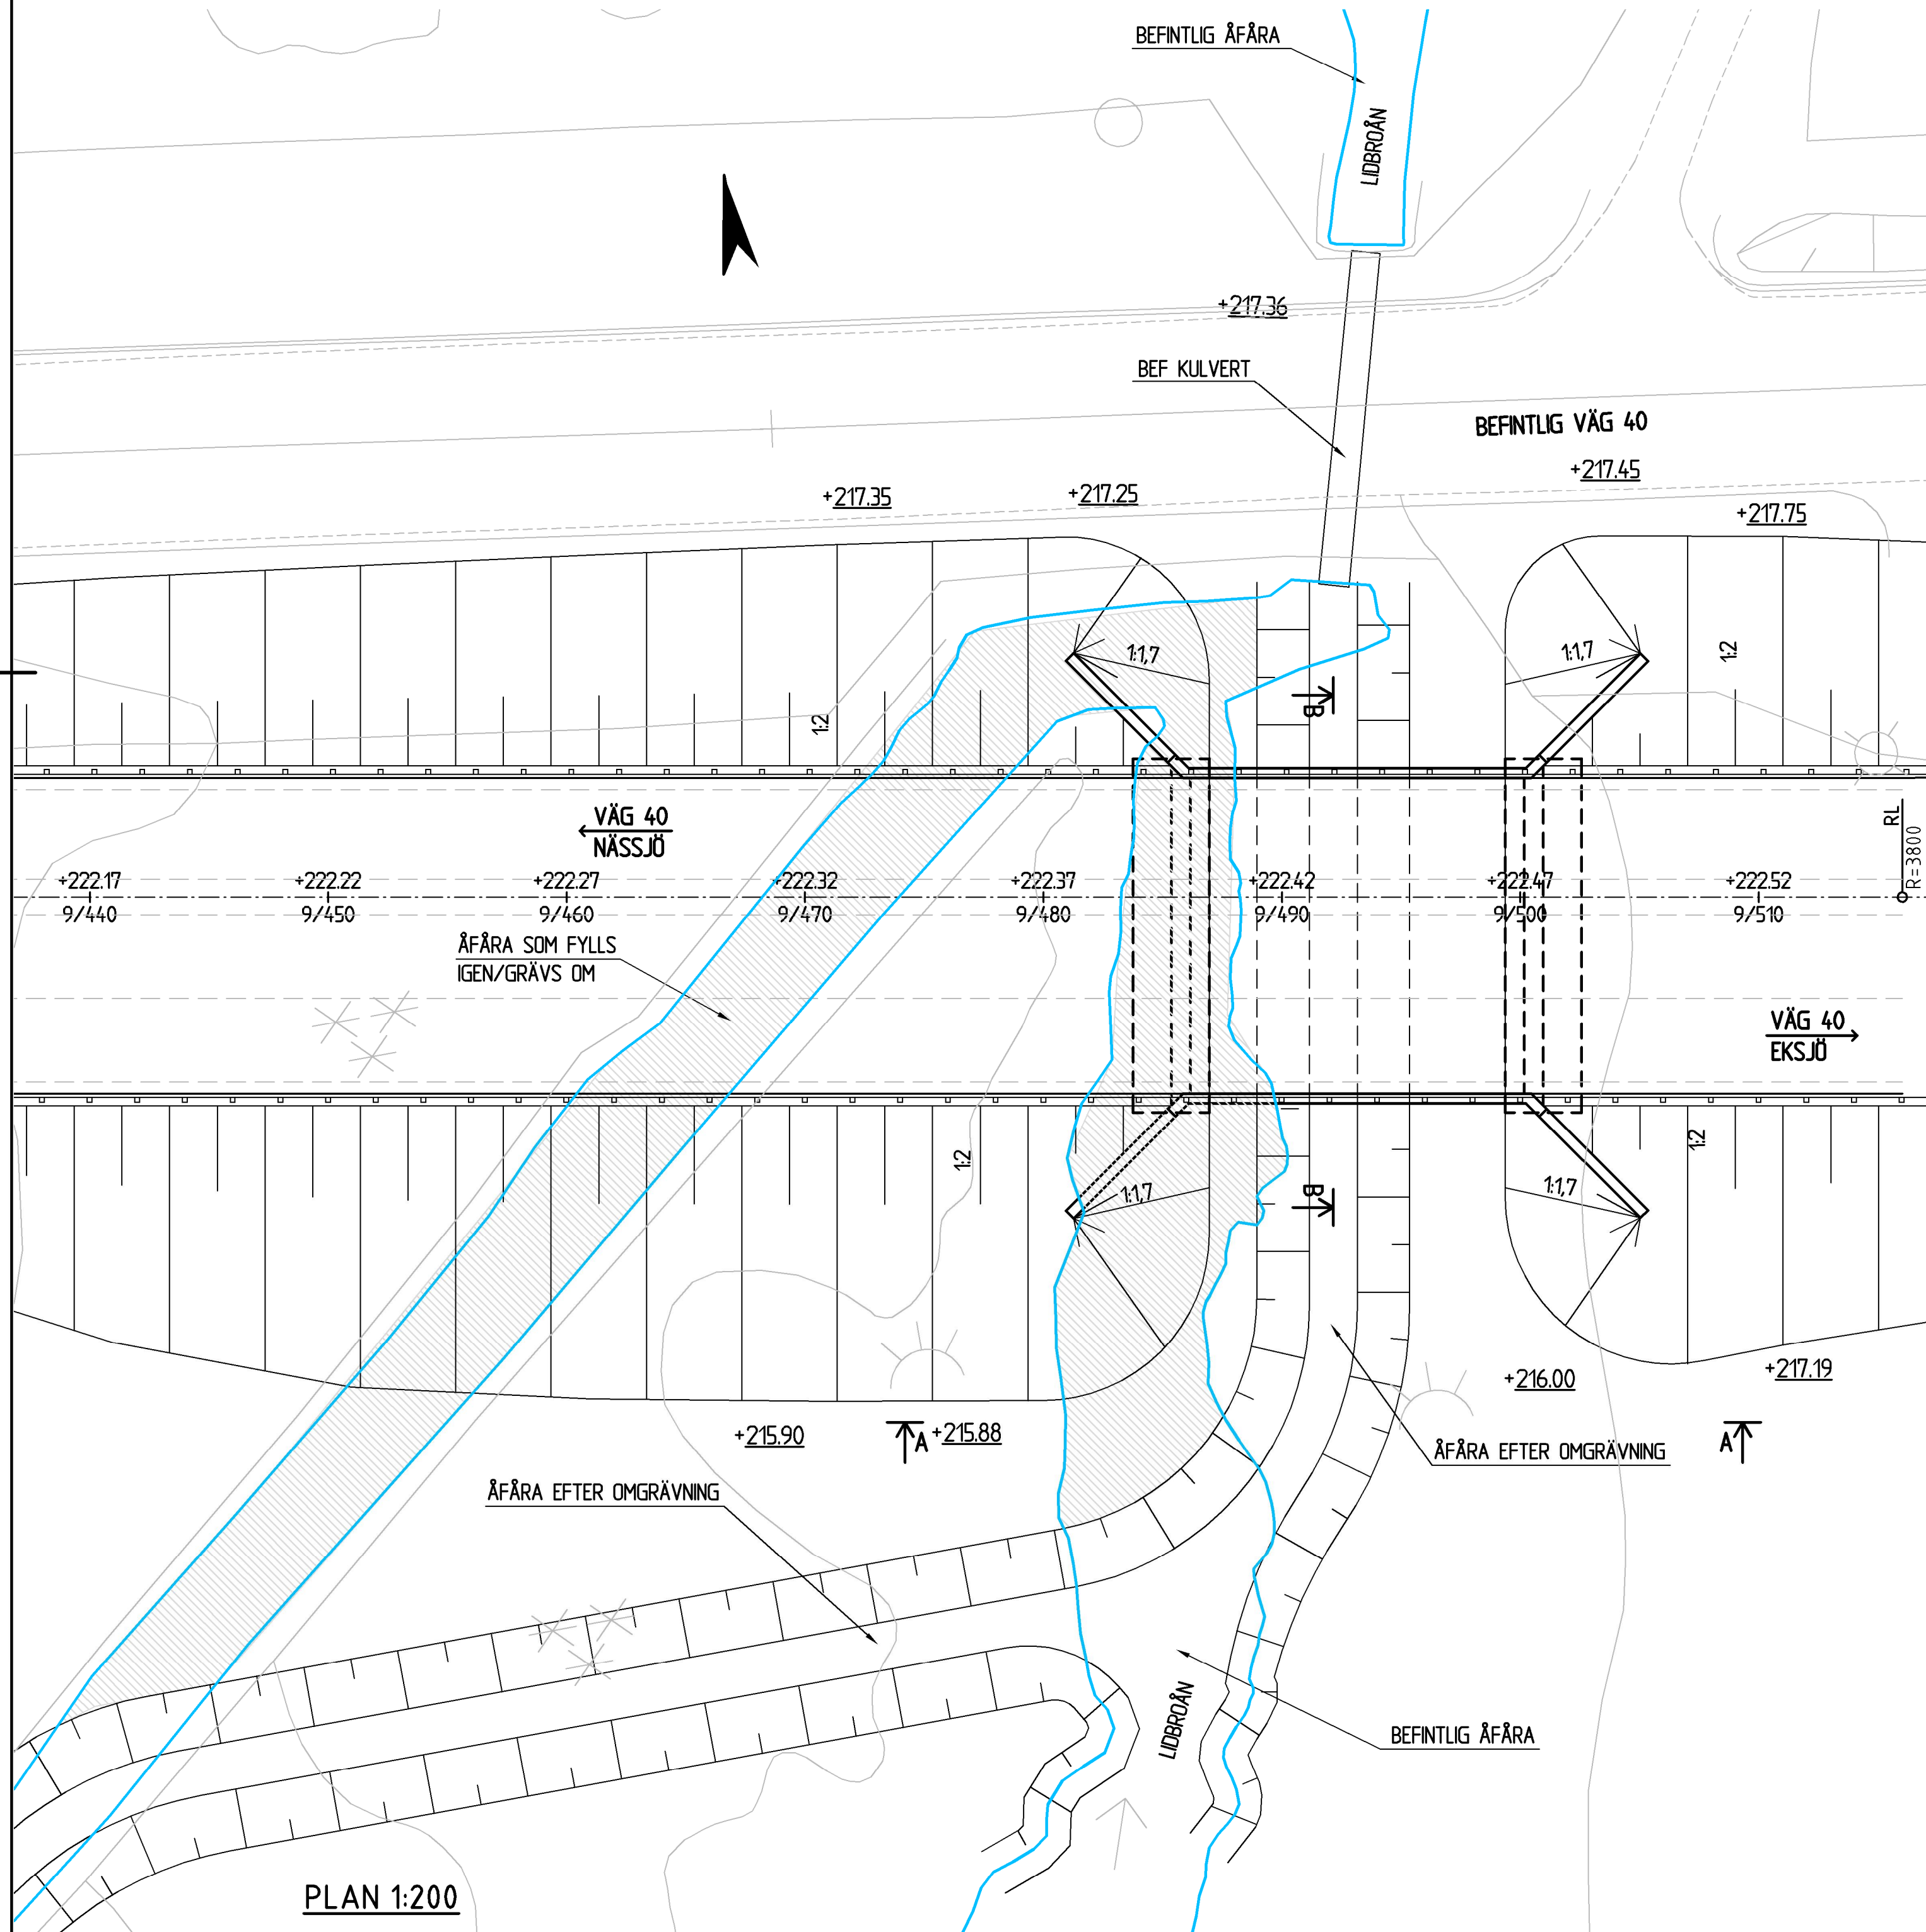

TYP AV PLAN		VÄGPLAN	
GRANSKNINGSSTATUS / SYFTE			
HANDLINGSTYP			
FASTSTÄLLELSEHANDLING			
DATUM		LEVERANS / ÄNDRINGS-PM	
2018-09-24			
OBJEKT			
VÄG 40			
JÖNKÖPING - VÄSTERVIK			
DELOMRÅDE / BANDEL			
DELEN NÄSSJÖ - EKSJÖ			
ANLÄGGNINGSDL			
45			
OBJEKTNUMMER / KM		KONSTRUKTIONNUMMER	
871865		100-666-1	
BESTÄLLARE		LEVERANTÖR	
TRAFIKVERKET		WSP	
SKAPAD AV		UPPDRAGSNUMMER	
N. KASUMOVIC		10226499	
GODKÄND AV		ÄNDRING	
REINO ERIXON		5320	
RITNINGSTYP			
FÖRSLAGSSKISS			
TEKNIKOMRÅDE / INNEHÅLL			
BYGGNADSVÄRK			
BESKRIVNING			
BRO ÖVER LIDBRÖÄN VID NORRA VIXEN			
SKALA		FÖRVALTNINGSNUMMER	
1:200		A1	
RITNINGSDATUM		BLAD	
145K2001		NÄSTA BLAD	
		BET	

ALLMÄNT

FIX, KOORDINATSYSTEM:
KOORDINATSYSTEM: SWREF 99 15 00
HÖJDSYSTEM: RH 2000


BELASTNINGAR, UTFÖRANDE:
KONSTRUKTIONEN SKALL UTFORMAS OCH
DIMENSIONERAS ENLIGT KRAV BROBYGGANDE
(TDOK 2016:0204), TK GEO 13 (TDOK 2013:0667)
SAMT MEDGÄLLANDE PUBLIKATIONER.

FÖRKLARINGAR

+XXX,XX BETECKNAR BEFINTLIG NIVÅ



FLÖDE	m3/s	NIVÅ
HQ 100	4,2	201,05
HQ 50	3,7	201,00
MHQ	1,6	200,8
MQ	0,41	200,4
MLQ	0,05	200,1
LQ 50	0,005	200,1

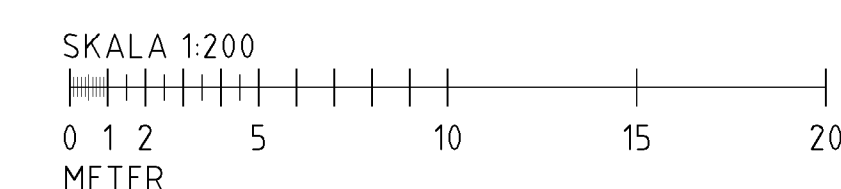

VÄGPLAN

GRANSKNINGSSTATUS / SYFTE

	HANDLINGSTYPER
--	----------------

HANDLINGSTYP

FASTSTÄLLESEHANDLING

DATUM
2018-09-24

LEVERANS / ÄNDRINGS-PM

201
OBJEKT

OBJEKT
VÄG 40
JÖNKÖPING - VÄSTERVIK

DELEN NÄSSJÖ - EKSJÖ

ANLÄG
46

46
OBJEKTNUMMER (KI)

OBJEK
9719

871865

BESTÄLLARE
 TRAFIKVERKET

TRAFFIKVERKET

SKAPAD AV	UPPDRAGSNUMMER
-----------	----------------

N. KASUMOVIC

GODKÄND AV

REINO ERIXON

RITNINGSTYP

FÖRSI AGSSKISS

TEKNIKOMRÅDE / INNEHÅLL

BYGGNADSVERK

BESKRIVNING	BRO ÖVER ALLMÄNNINGSÅN SO SKEDHULT
-------------	---------------------------------------

CREDIT SET

[illegible]

SKALA	FORMAT	FORVALTNINGSNUMMER
1:200	A1	

1:200	A1		
-------	----	--	--

RITNINGSNUMMER	BLAD	NÄSTA
1.1216222.1		

146K2001		
----------	--	--
