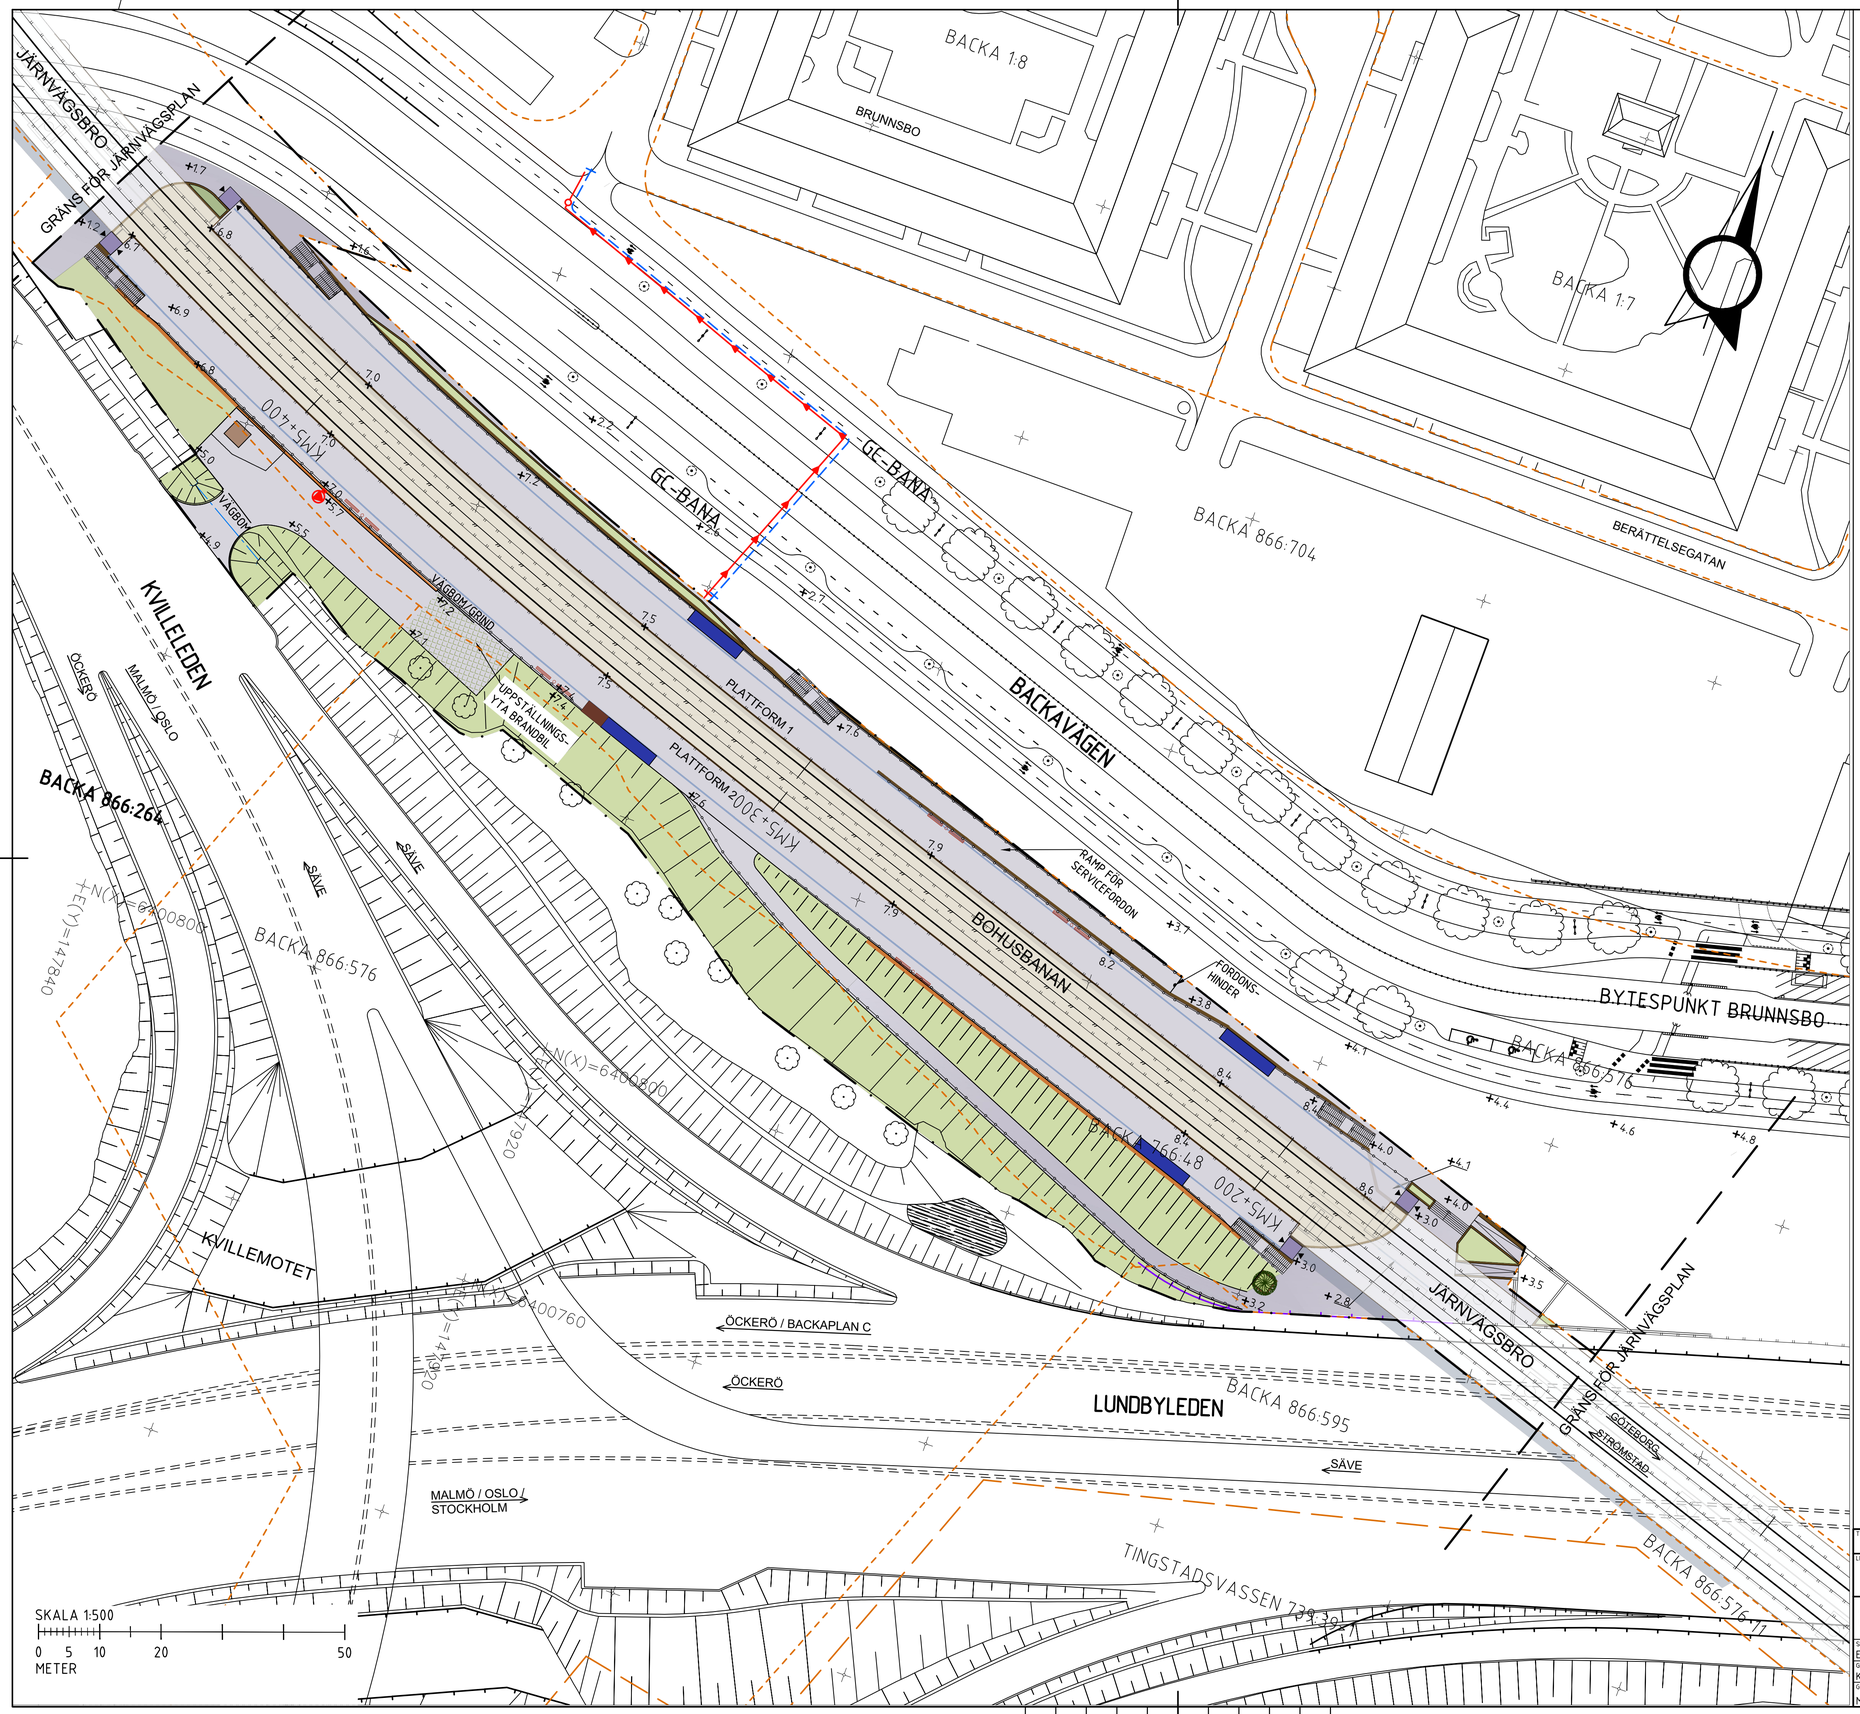

TECKENFÖRKLARING

- GRÄNS FÖR JÄRNVÄGSMARK
- BEFINTLIG JÄRNVÄG, SPÅRMITT MED LÄNGDMÄTNING
- FASTIGHETSGRÄNS
- TRAKTGRÄNS
- BACKA 866:704 — FASTIGHETSBETECKNING
- +0.0 — ILLUSTRERAD HÖJDSÄTTNING
- SPÅROMRÅDE
- HÅRDGJORD YTA
- GRÄSARMERAD YTA
- GRÖNYTOR
- SLÄNT
- STÖDMUR I BETONG
- GABIONMUR
- AVVATTNINGSRÄNNA
- TRUMMA
- RÄCKE
- SPÄRRSTAKET
- BEFINTLIGT SPÅRNÄRA BULLERSKYDD
- BULLERSKYDD
- VATTENLEDNING
- SPILLVATTENLEDNING
- SPILLVATTENPUMPSTATION
- TRÄD
- TRAPPOR
- HISS
- TEKNIKHUS (EL/TELE)
- DRIFTUTRYMME
- VÄDERSKYDD
- BÄNK
- PAPPERSKORG

UPPLYSNINGAR

KOORDINATSYSTEM: SWEREF 99 12 00
HÖJDSYSTEM: RH 2000

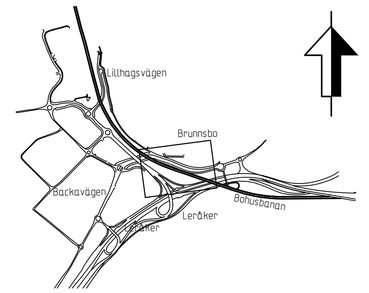

TYP AV PLAN: JÄRNVÄGSPLAN

LEVERANTÖR: AFRY	AVDELNING: ÅF INFRASTRUCTURE	LEVERANS/ANDRINGS-PM	TEKNIKOMRÅDE: BANGÅRDSANLÄGGNING
	UPPDRAGSNUMMER: 586447	KONSTRUKTIONSNUMMER	GRANSKNINGSSTATUS / SYFTE: FÖR GRANSKNING
TRAFIKVERKET	BRUNNSBO BOHUSBANAN, DELEN BRUNNSBO STATION ILLUSTRATIONSKARTA BASKARTA		HANDLINGSTYP: GRANSKNINGSHANDLING ANLÄGGNINGSTYP: BASKARTA
SKAPAD AV: E.WÄSTLUND			KILOMETER+METER: KM 5 +100- KM 5 +500 — BANDEL: 601
GRANSKAD AV: K. SUNDSTEN			RITNINGSNUMMER PROJEKT: 178048-01-101-0146-001
GODKÄND AV: M. DAHLÉN — DATUM: 2022-03-15	SKALA: 1:500 — FORMAT: A1	RITNINGSNUMMER FÖRVALTNING	BLAD: 001 — NÄSTA BLAD — ÄNDR.

PLO: 2022-03-09 10:35 X:\GOTEBORG\586447 - VÄG E6-21 LUNDBYLEDEN -32662-\-JÄRNVÄGSPLAN BRUNNSBO STATION\02_CAD\1_JÄRNVÄGSPLAN\T\RITDEF\178048-01-101-0146-001.DWG WÄSTLUND, ELISABET

Lager: