UPPLYSNINGAR

KOORDINATSYSTEM: SWEREF 99 12 00
HÖJDSYSTEM: RH 2000

TECKENFÖRKLARING

- GRÄNS FÖR VÄGOMRÅDE OCH JÄRNVÄGSMARK
- FASTIGHETSGRÄNS
- TRAKTGRÄNS
- KM 0+000 / RÖK +00.0m — NY JÄRNVÄG, SPÅRMITT MED LÄNGDMÄTNINGSSTRECK OCH HÖJDSÄTTNING
- BEFINTLIGT SPÅRMITT
- 07.00 / +00.0m — VÄGBANEKANTER MED LÄNGDMÄTNING OCH HÖJDSÄTTNING
- 07.00 / +00.0m — GÅNG- OCH CYKELVÄG MED LÄNGDMÄTNING OCH HÖJDSÄTTNING
- SLÄNT/DIKE, LÄNGS JÄRNVÄG
- SLÄNT/ DIKE, LÄNGS VÄG
- BRO
- MARKMODELLERING
- STÄNGSEL
- TIDIGARE FASTSTÄLLDA BEFINTLIGHETER

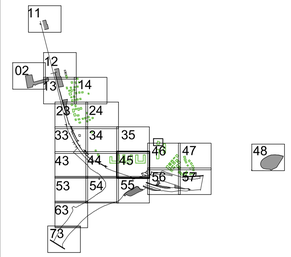

TYP AV PLAN: **VÄG-JVG-PLAN**

GRANSKNINGSSTATUS / SYFTE

HANDLINGSTYP

DATUM: 2024-01-03

LEVERANS / ÄNDRINGS-PM

OBJEKT: E6.21 LUNDBYLEDEN BRANTINGS-RINGÖMOTET

DELOMRÅDE / BANDEL: BRANTINGSMOTET-RINGÖMOTET

ANLÄGGNINGDEL: BOHUSBANAN

OBJEKTNUMMER / KM: 178051

KONSTRUKTIONSNUMMER

BESTÄLLARE: TRAFIKVERKET

LEVERANTÖR: AFRY

SKAPAD AV: M. WIBERG

UPPDRAGSNUMMER: D1089264

GODKÄND AV: M. DAHLÉN

AVDELNING: AFRY

RITNINGSTYP: ILLUSTRATION

TEKNIKOMRÅDE / INNEHÅLL: VÄGUTFORMNING OCH TRAFIK

BESKRIVNING: ÄNDRING AV DEL AV VÄG- OCH JVG-PLAN E6.21 LUNDBYLEDEN DELEN BRANTINGSMOTET-RINGÖMOTET

SKALA: 1:400 | FORMAT: A1 | FÖRVALTNINGSNUMMER

RITNINGSNUMMER: 178051-01-110-0300-9145 | BLAD: 145 | NÄSTA BLAD: 155 | BET: .3

PLO: 2023-12-14 13:08 C:\PROJECTWISE\WD\AFRY_INVEST\AF-LGS\ZST\DMS73984\178051-01-110-0300-9145.DWG MARCUS WIBERG

XREF
DMS73984\178051-00-PO-0000-9003 2023-07-24 23:36
DMS73984\178051-00-PO-0000-9004 2023-09-11 14:41
DMS73984\178051-00-PI-0000-9001 2023-09-05 09:52
DMS73984\178051-00-PI-0000-9002 2023-11-13 11:40
DMS73984\178051-00-PI-0000-9003 2023-11-21 11:59
DMS73984\178051-00-PI-0000-9004 2023-11-21 11:59
DMS73984\178051-00-PI-0000-9005 2023-09-27 09:41
DMS73984\178051-00-PI-0000-9006 2023-09-27 09:42
DMS73984\178051-00-PI-0000-9007 2023-09-27 09:44
DMS73984\178051-00-PI-0000-9008 2023-09-27 09:46
DMS73984\178051-00-PI-0000-9009 2023-09-27 09:49
DMS73984\178051-00-PI-0000-9010 2023-11-01 16:10
DMS73984\178051-00-PI-0000-9011 2023-11-01 16:10
DMS73984\178051-00-PI-0000-9012 2023-11-01 16:10
DMS73984\178051-00-PI-0000-9013 2023-11-01 16:10
DMS73984\178051-00-PI-0000-9014 2023-11-01 16:10
DMS73984\178051-00-PI-0000-9015 2023-11-01 16:10
DMS73984\178051-00-PI-0000-9016 2023-11-01 16:10
DMS73984\178051-00-PI-0000-9017 2023-11-01 16:10
DMS73984\178051-00-PI-0000-9018 2023-11-01 16:10
DMS73984\178051-00-PI-0000-9019 2023-11-01 16:10
DMS73984\178051-00-PI-0000-9020 2023-11-01 16:10
DMS73984\178051-00-PI-0000-9021 2023-11-01 16:10
DMS73984\178051-00-PI-0000-9022 2023-11-01 16:10
DMS73984\178051-00-PI-0000-9023 2023-11-01 16:10
DMS73984\178051-00-PI-0000-9024 2023-11-01 16:10
DMS73984\178051-00-PI-0000-9025 2023-11-01 16:10
DMS73984\178051-00-PI-0000-9026 2023-11-01 16:10
DMS73984\178051-00-PI-0000-9027 2023-11-01 16:10
DMS73984\178051-00-PI-0000-9028 2023-11-01 16:10
DMS73984\178051-00-PI-0000-9029 2023-11-01 16:10
DMS73984\178051-00-PI-0000-9030 2023-11-01 16:10
DMS73984\178051-00-PI-0000-9031 2023-11-01 16:10
DMS73984\178051-00-PI-0000-9032 2023-11-01 16:10
DMS73984\178051-00-PI-0000-9033 2023-11-01 16:10
DMS73984\178051-00-PI-0000-9034 2023-11-01 16:10
DMS73984\178051-00-PI-0000-9035 2023-11-01 16:10
DMS73984\178051-00-PI-0000-9036 2023-11-01 16:10
DMS73984\178051-00-PI-0000-9037 2023-11-01 16:10
DMS73984\178051-00-PI-0000-9038 2023-11-01 16:10
DMS73984\178051-00-PI-0000-9039 2023-11-01 16:10
DMS73984\178051-00-PI-0000-9040 2023-11-01 16:10
DMS73984\178051-00-PI-0000-9041 2023-11-01 16:10
DMS73984\178051-00-PI-0394-9001 2023-11-01 16:10
DMS73984\178051-00-PI-0394-9002 2023-11-01 16:10
DMS6459\V300.440_N_0075_2022.PG 2023-08-31 15:32

Lager:

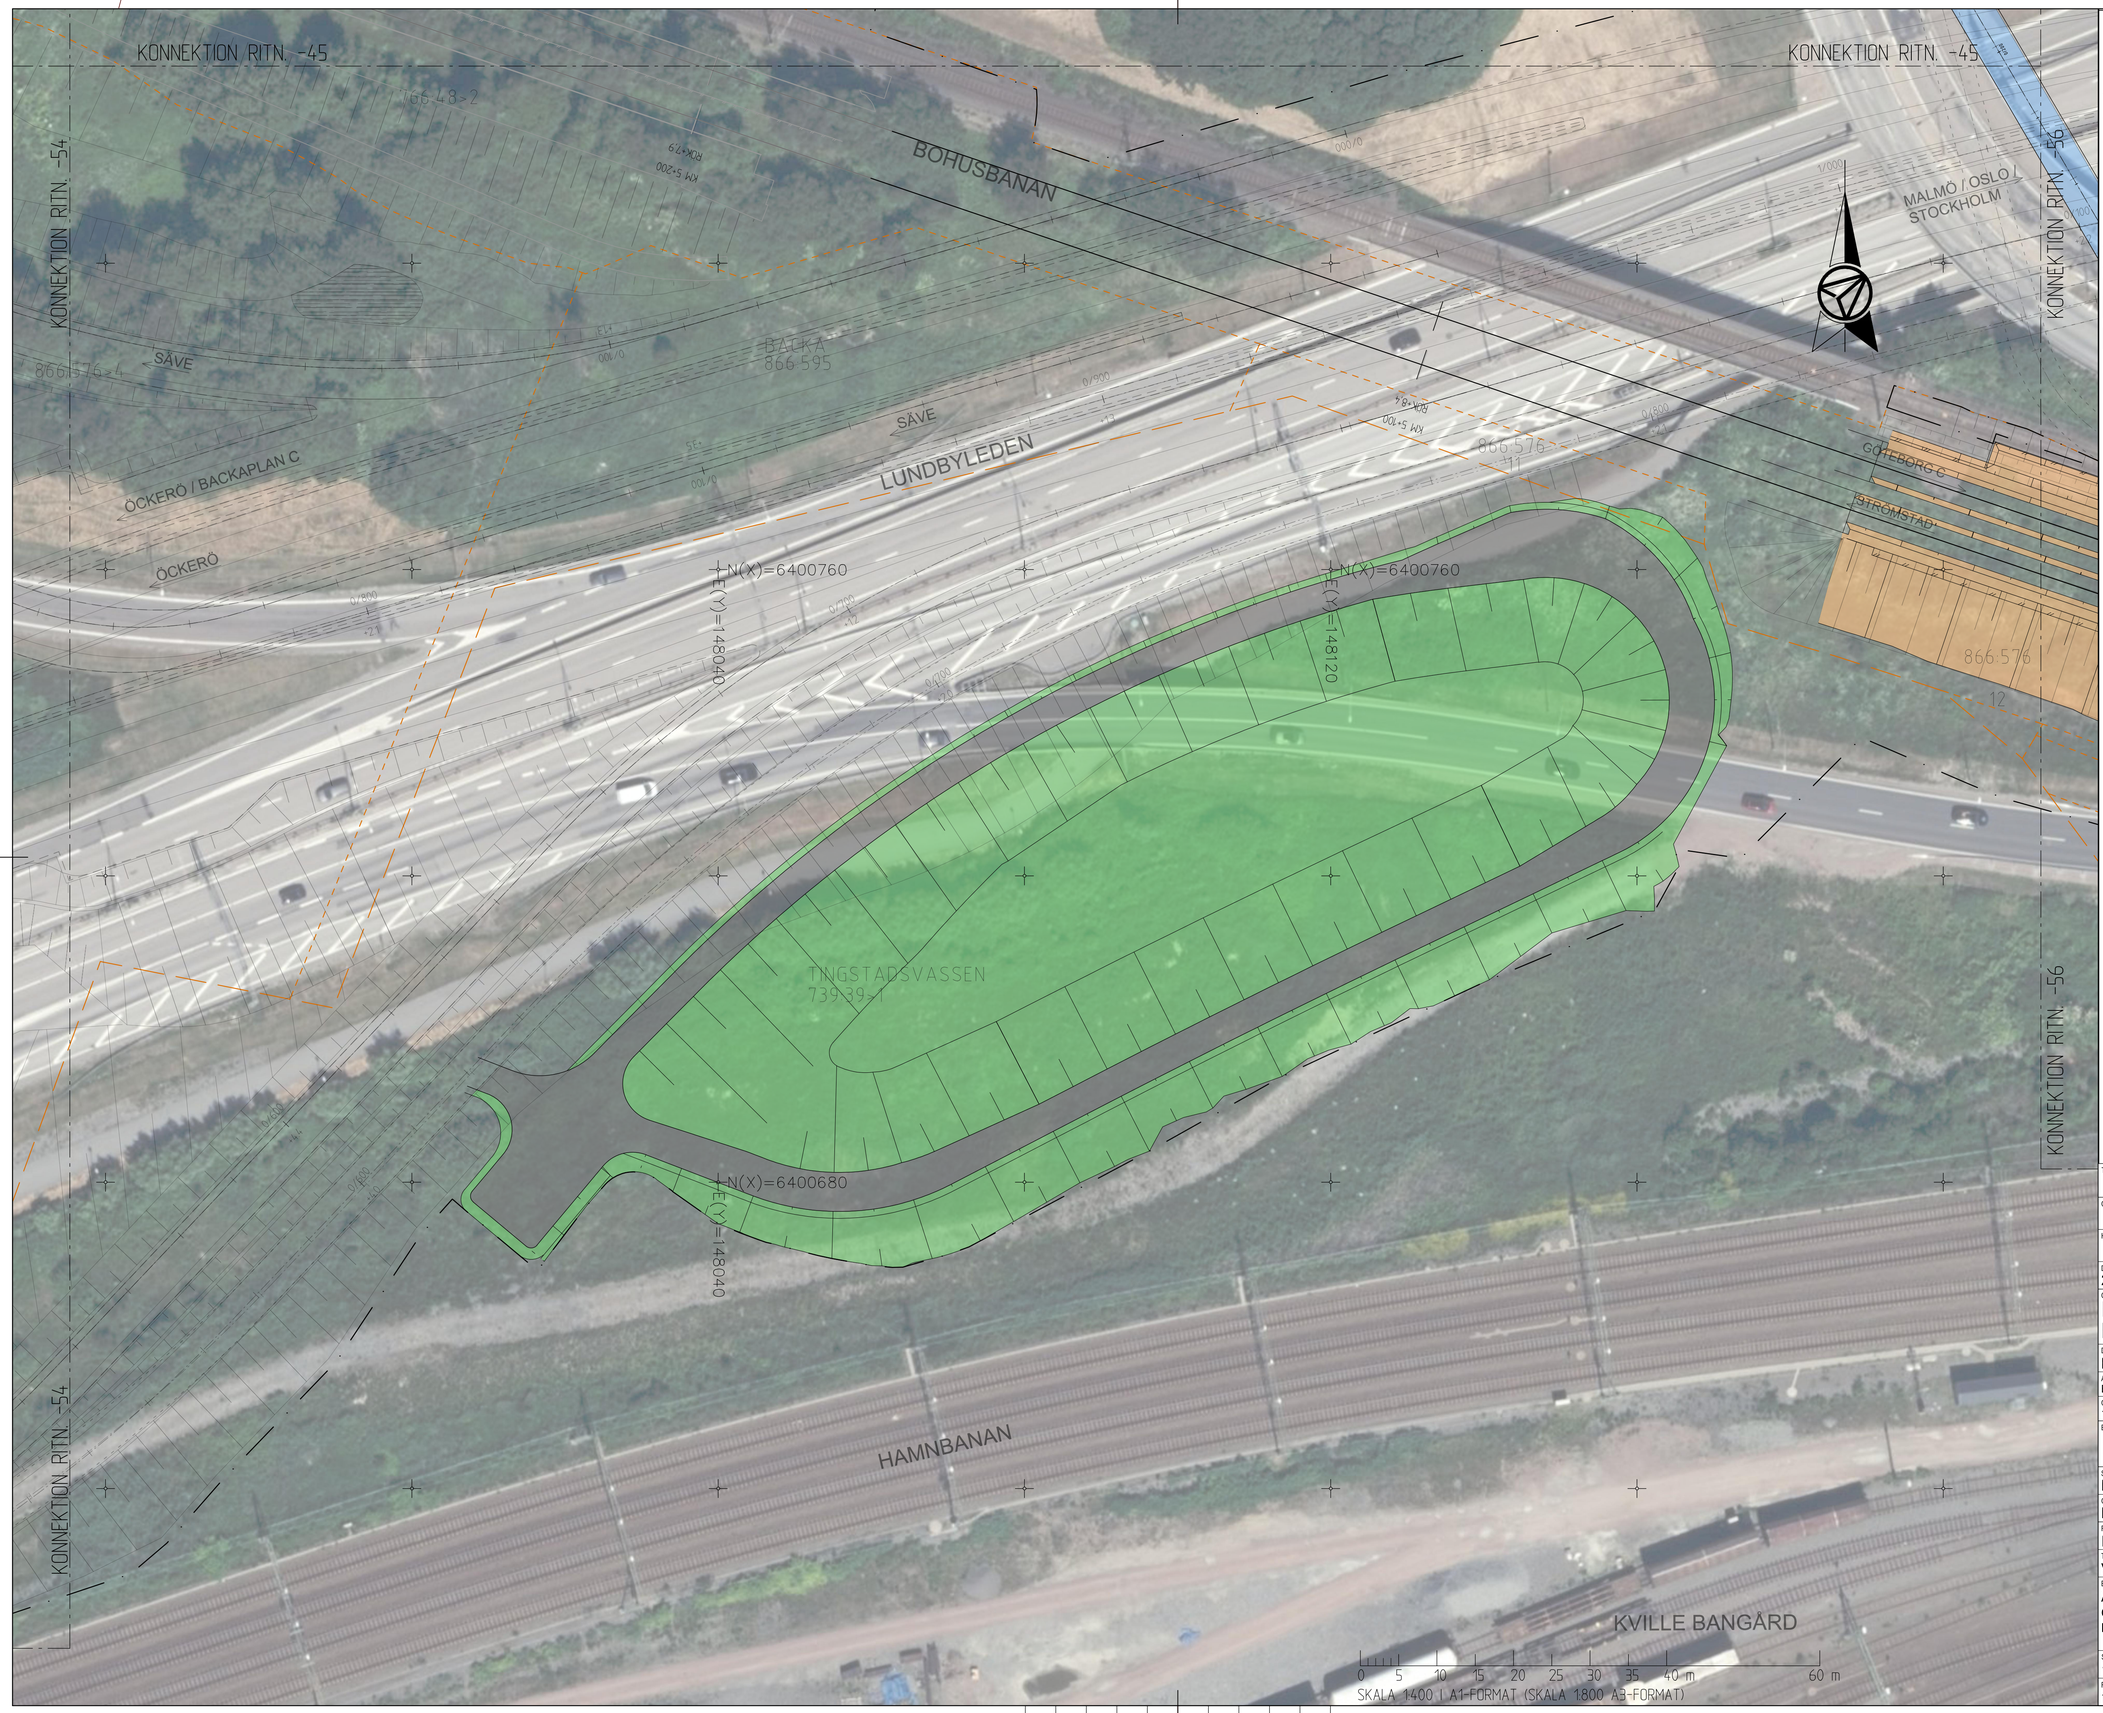

UPPLYSNINGAR

KOORDINATSYSTEM: SWEREF 99 12 00
HÖJDSYSTEM: RH 2000

TECKENFÖRKLARING

- GRÄNS FÖR VÄGOMRÅDE OCH JÄRNVÄGSMARK
- FASTIGHETSGRÄNS
- TRAKTGRÄNS
- KM 0+000 ROK +00,0m — NY JÄRNVÄG, SPÅRMITT MED LÄNGDMÄTNINGSSTRECK OCH HÖJDSÄTTNING
- BEFINTLIGT SPÅRMITT
- 0/000 +00,0m — VÄGBANEKANTER MED LÄNGDMÄTNING OCH HÖJDSÄTTNING
- 0/000 +00,0m — GÅNG-OCH CYKELVÄG MED LÄNGDMÄTNING OCH HÖJDSÄTTNING
- SLÄNT/DIKE, LÄNGS JÄRNVÄG
- SLÄNT/ DIKE, LÄNGS VÄG
- BRO
- MARKMODELLERING
- STÄNGSEL
- TIDIGARE FASTSTÄLLDA BEFINTLIGHETER

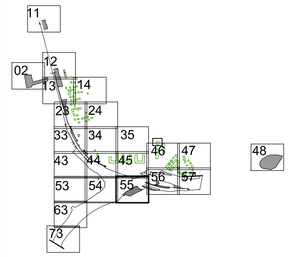

TYP AV PLAN
VÄG-JVG-PLAN

GRANSKNINGSSTATUS / SYFTE

HANDLINGSTYP

DATUM
2024-01-03

LEVERANS / ÄNDRINGS-PM

OBJEKT
E6.21 LUNDBYLEDEN
BRANTINGS-RINGÖMOTET

DELOMRÅDE / BANDEL
BRANTINGSMOTET-RINGÖMOTET

ANLÄGGNINGDEL
BOHUSBANAN

OBJEKTNUMMER / KM
178051

KONSTRUKTIONSNUMMER

BESTÄLLARE
TRAFIKVERKET

LEVERANTÖR
AFRY

SKAPAD AV
M. WIBERG

UPPDRAGSNUMMER
D1089264

GODKÄND AV
M. DAHLÉN

AVDELNING
AFRY

RITNINGSTYP
ILLUSTRATION

TEKNIKOMRÅDE / INNEHÅLL
VÄGUTFORMNING OCH TRAFIK

BESKRIVNING
ÄNDRING AV DEL AV VÄG-
OCH JVG-PLAN E6.21 LUNDBYLEDEN
DELEN BRANTINGSMOTET-RINGÖMOTET

SKALA	FORMAT	FÖRVALTNINGSNUMMER
1:400	A1	

RITNINGSNUMMER	BLAD	NÄSTA BLAD	BET
178051-01-110-0300-9155	155	156	.3

MARCUS WIBERG
C:\PROJECT\WISEWD\AFRY_INVEST\AF-GG525\NDK57398A\178051-01-110-0300-9155.DWG
13:06
2023-12-14
PLO:

XREF:
DWG\734\VT8051-00-PO-0000-9003 2023-07-06 23:36
DWG\734\VT8051-00-PO-0000-9005 2023-11-01 9:50
DWG\734\VT8051-00-PH-0000-9003 2023-06-27 20:41
DWG\734\VT8051-00-PO-0000-9004 2023-11-01 9:50
DWG\734\VT8051-00-PO-0000-9009 2023-10-20 11:51
DWG\734\VT8051-00-PO-0000-9008 2023-10-20 11:40
DWG\734\VT8051-00-PO-0000-9010 2023-10-20 11:51
DWG\734\VT8051-00-PO-0000-9011 2023-10-01 0:14
DWG\734\VT8051-00-PH-0000-9013 2023-11-01 9:50
DWG\734\VT8051-00-PH-0000-9005 2023-11-01 9:50
DWG\734\VT8051-00-PH-0000-9006 2023-11-01 9:50
DWG\735\VT8051-E1-H-P1-005,006-0002 2023-12-12 5:49
DWG\734\VT8051-00-PO-0000-9006 2023-11-13 19:25
DWG\734\VT8051-00-PO-0000-9007 2023-11-13 19:25
DWG\734\VT8051-00-PO-0000-9013 2023-11-02 9:48
DWG\734\VT8051-00-PO-0000-9015 2023-11-02 9:48
DWG\734\VT8051-00-PO-0000-9016 2023-11-13 10:29
DWG\734\VT8051-00-PO-0094-9007 2023-11-13 10:29
DWG\734\VT8051-00-PO-0000-9017 2023-11-13 10:29
DWG\734\VT8051-E2-PO-0101-9001 2023-11-15 9:06
DWG\734\VT8051-E2-PO-0101-9003 2023-11-15 9:06
DWG\735\VT8051-E1-H-P1-005,006-0003 2023-12-12 5:49
DWG\734\VT8051-00-PO-0000-9009 2023-08-31 15:32
DWG\734\VT8051-00-PO-0000-9008 2023-08-31 15:32
DWG\734\VT8051-00-PO-0000-9010 2023-08-31 15:32
DWG\734\VT8051-00-PO-0000-9011 2023-08-31 15:32
Lager:

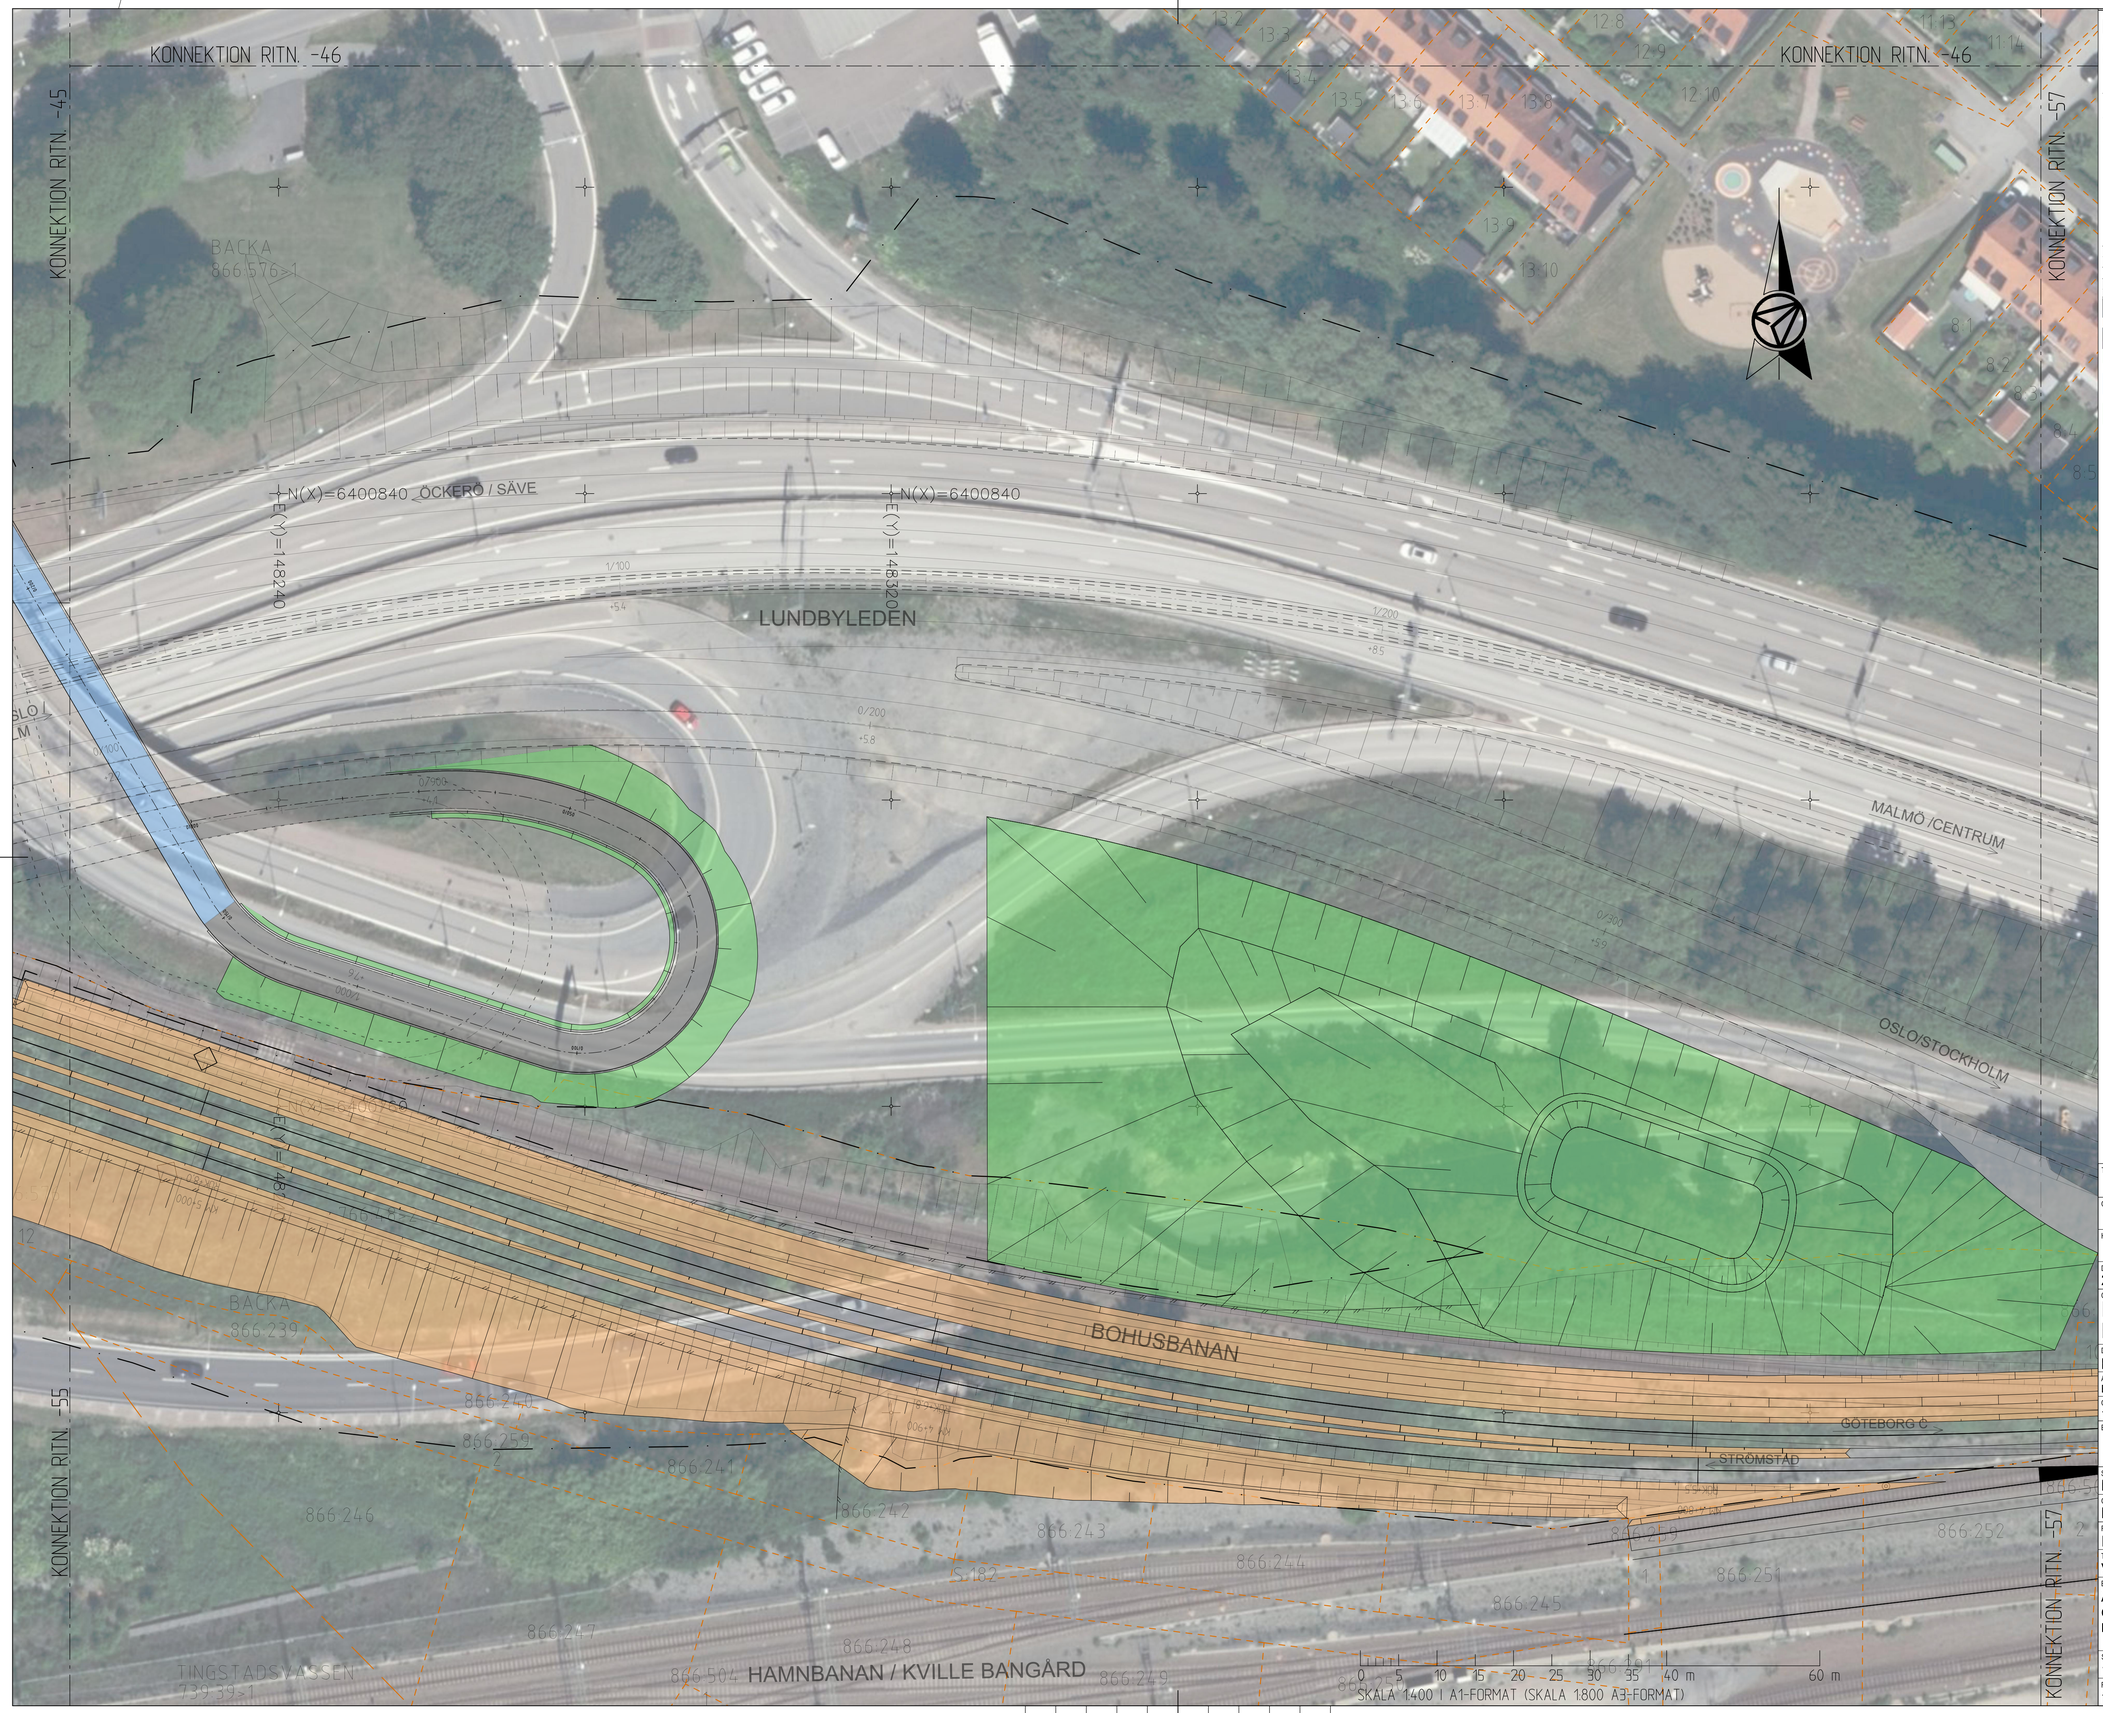

UPPLYSNINGAR

KOORDINATSYSTEM: SWEREF 99 12 00
HÖJDSYSTEM: RH 2000

TECKENFÖRKLARING

- GRÄNS FÖR VÄGOMRÅDE OCH JÄRNVÄGSMARK
- FASTIGHETSGRÄNS
- TRAKTGRÄNS
- KM 0+000 / ROK +00.0m — NY JÄRNVÄG, SPÅRMITT MED LÄNGDMÄTNINGSSTRECK OCH HÖJDSÄTTNING
- BEFINTLIGT SPÅRMITT
- 0/000 / +00.0m — VÄGBANEKANTER MED LÄNGDMÄTNING OCH HÖJDSÄTTNING
- 0/000 / +00.0m — GÅNG-OCH CYKELVÄG MED LÄNGDMÄTNING OCH HÖJDSÄTTNING
- SLÄNT/DIKE, LÄNGS JÄRNVÄG
- SLÄNT/ DIKE, LÄNGS VÄG
- BRO
- MARKMODELLERING
- STÄNGSEL
- TIDIGARE FASTSTÄLLDA BEFINTLIGHETER

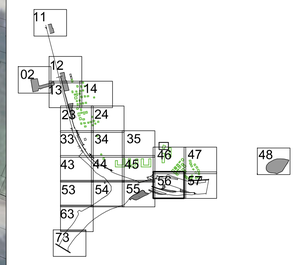

TYP AV PLAN: **VÄG-JVG-PLAN**

GRANSKNINGSSTATUS / SYFTE

HANDLINGSTYP

DATUM	LEVERANS / ÄNDRINGS-PM
2024-01-03	

OBJEKT
E6.21 LUNDBYLEDEN BRANTINGS-RINGÖMOTET

DELOMRÅDE / BANDEL
BRANTINGSMOTET-RINGÖMOTET

ANLÄGGNINGDEL
BOHUSBANAN

OBJEKTNUMMER / KM	KONSTRUKTIONSNUMMER
178051	

BESTÄLLARE	LEVERANTÖR
TRAFIKVERKET	AFRY

SKAPAD AV	UPPDRAGSNUMMER
M. WIBERG	D1089264
GODKÄND AV	AVDELNING
M. DAHLÉN	AFRY

RITNINGSTYP
ILLUSTRATION

TEKNIKOMRÅDE / INNEHÅLL
VÄGUTFORMNING OCH TRAFIK

BESKRIVNING
ÄNDRING AV DEL AV VÄG-
OCH JVG-PLAN E6.21 LUNDBYLEDEN
DELEN BRANTINGSMOTET-RINGÖMOTET

SKALA	FORMAT	FÖRVALTNINGSNUMMER
1:400	A1	

RITNINGSNUMMER	BLAD	NÄSTA BLAD	BET
178051-01-110-0300-9156	156	157	.3

MARCUS WIBERG
C:\PROJECT\WISE\DV\AFRY_INVEST\AF_GS.125\NDM\7398A\178051-01-110-0300-9156.DWG
2023-12-14 13:05
PLO:

XREF:
DM5734-%VTB051-00-PI-0000-9002 2023-01-16 13:01
DM5734-%VTB051-00-PI-0000-9003 2023-01-13 13:49
DM5734-%VTB051-00-PI-0000-9005 2023-01-13 9:55
DM5734-%VTB051-00-PI-0000-9006 2023-01-12 12:25
DM5734-%VTB051-00-PI-0000-9011 2023-11-02 18:45
DM5734-%VTB051-00-PI-0000-9013 2023-11-02 18:45
DM5734-%VTB051-00-PI-0000-9014 2023-11-15 10:09
DM5734-%VTB051-00-PI-0000-9015 2023-11-15 10:09
DM5734-%VTB051-00-PI-0000-9016 2023-11-15 10:42
DM5734-%VTB051-00-PI-0000-9017 2023-11-15 10:42
DM5734-%VTB051-00-PI-0000-9018 2023-11-15 10:42
DM5734-%VTB051-00-PI-0000-9019 2023-11-15 10:42
DM5734-%VTB051-00-PI-0000-9005 2023-11-01 %:%0

DM5734-%VTB051-00-PI-0000-0000 2023-12-13 12:20
DM5734-%VTB051-00-PI-0000-0002 2023-12-14 13:01
DM5734-%VTB051-00-PI-0000-9006 2023-12-14 12:41
DM5734-%VTB051-00-PI-0000-9007 2023-12-14 12:41
DM5734-%VTB051-00-PI-0000-9013 2023-12-27 20:42
DM5734-%VTB051-00-PI-0000-9014 2023-12-27 20:42
DM5734-%VTB051-00-PI-0000-9015 2023-12-15 %:%0
DM5734-%VTB051-00-PI-0000-9016 2023-12-15 %:%0
DM5734-%VTB051-00-PI-0000-9017 2023-12-15 %:%0
DM5734-%VTB051-00-PI-0000-9018 2023-12-15 07:06
DM5734-%VTB051-00-PI-0000-9019 2023-12-15 %:%0
DM5734-%VTB051-00-PI-0000-9005 2023-11-01 %:%0

DM5734-%VTB051-00-PI-0300-0000 2023-12-13 12:20
DM5734-%VTB051-00-PI-0300-0002 2023-12-14 13:01
DM5734-%VTB051-00-PI-0300-9006 2023-12-14 12:41
DM5734-%VTB051-00-PI-0300-9007 2023-12-14 12:41
DM5734-%VTB051-00-PI-0300-9013 2023-12-27 20:42
DM5734-%VTB051-00-PI-0300-9014 2023-12-27 20:42
DM5734-%VTB051-00-PI-0300-9015 2023-12-15 %:%0
DM5734-%VTB051-00-PI-0300-9016 2023-12-15 %:%0
DM5734-%VTB051-00-PI-0300-9017 2023-12-15 %:%0
DM5734-%VTB051-00-PI-0300-9018 2023-12-15 07:06
DM5734-%VTB051-00-PI-0300-9019 2023-12-15 %:%0
DM5734-%VTB051-00-PI-0300-9005 2023-11-01 %:%0

DM5734-%VTB051-00-PI-0000-0003 2023-12-13 12:20
DM5734-%VTB051-00-PI-0300-0003 2023-12-13 12:20
DM5734-%VTB051-00-PI-0000-9005 2023-11-01 %:%0

DM5789A\VTB051-01-PI-0300-0000 2023-12-14 13:01
DM5789A\VTB051-01-PI-0300-0002 2023-12-14 13:49
DM5789A\VTB051-00-PI-0000-9006 2023-12-13 9:55
DM5789A\VTB051-00-PI-0000-9013 2023-11-02 18:45
DM5789A\VTB051-00-PI-0000-9014 2023-11-15 10:09
DM5789A\VTB051-00-PI-0000-9015 2023-11-15 10:42
DM5789A\VTB051-00-PI-0000-9016 2023-11-15 10:42
DM5789A\VTB051-00-PI-0000-9017 2023-11-15 10:42
DM5789A\VTB051-00-PI-0000-9018 2023-11-15 10:42
DM5789A\VTB051-00-PI-0000-9019 2023-11-15 10:42
DM5789A\VTB051-00-PI-0000-9005 2023-11-01 %:%0
DM5789A\VTB051-00-PI-0000-0000 2023-12-13 12:20
DM5789A\VTB051-00-PI-0000-0002 2023-12-14 13:01
DM5789A\VTB051-00-PI-0000-9006 2023-12-14 12:41
DM5789A\VTB051-00-PI-0000-9007 2023-12-14 12:41
DM5789A\VTB051-00-PI-0000-9013 2023-12-27 20:42
DM5789A\VTB051-00-PI-0000-9014 2023-12-27 20:42
DM5789A\VTB051-00-PI-0000-9015 2023-12-15 %:%0
DM5789A\VTB051-00-PI-0000-9016 2023-12-15 %:%0
DM5789A\VTB051-00-PI-0000-9017 2023-12-15 %:%0
DM5789A\VTB051-00-PI-0000-9018 2023-12-15 07:06
DM5789A\VTB051-00-PI-0000-9019 2023-12-15 %:%0
DM5789A\VTB051-00-PI-0000-9005 2023-11-01 %:%0
DM5789A\VTB051-00-PI-0300-0000 2023-12-13 12:20
DM5789A\VTB051-00-PI-0300-0002 2023-12-14 13:01
DM5789A\VTB051-00-PI-0300-9006 2023-12-14 12:41
DM5789A\VTB051-00-PI-0300-9007 2023-12-14 12:41
DM5789A\VTB051-00-PI-0300-9013 2023-12-27 20:42
DM5789A\VTB051-00-PI-0300-9014 2023-12-27 20:42
DM5789A\VTB051-00-PI-0300-9015 2023-12-15 %:%0
DM5789A\VTB051-00-PI-0300-9016 2023-12-15 %:%0
DM5789A\VTB051-00-PI-0300-9017 2023-12-15 %:%0
DM5789A\VTB051-00-PI-0300-9018 2023-12-15 07:06
DM5789A\VTB051-00-PI-0300-9019 2023-12-15 %:%0
DM5789A\VTB051-00-PI-0300-9005 2023-11-01 %:%0
DM5789A\VTB051-00-PI-0000-9005 2023-11-01 %:%0

Lager:

UPPLYSNINGAR

KOORDINATSYSTEM: SWEREF 99 12 00
HÖJDSYSTEM: RH 2000

TECKENFÖRKLARING

- GRÄNS FÖR VÄGOMRÅDE OCH JÄRNVÄGSMARK
- FASTIGHETSGRÄNS
- TRAKTGRÄNS
- KM 0+000 / ROK +00,0m — NY JÄRNVÄG, SPÅRMITT MED LÄNGDMÄTNINGSSTRECK OCH HÖJDSÄTTNING
- BEFINTLIGT SPÅRMITT
- 0/000 / +00,0m — VÄGBANEKANTER MED LÄNGDMÄTNING OCH HÖJDSÄTTNING
- 0/000 / +00,0m — GÅNG-OCH CYKELVÄG MED LÄNGDMÄTNING OCH HÖJDSÄTTNING
- SLÄNT/DIKE, LÄNGS JÄRNVÄG
- SLÄNT/ DIKE, LÄNGS VÄG
- BRO
- MARKMODELLERING
- STÄNGSEL
- TIDIGARE FASTSTÄLLDA BEFINTLIGHETER

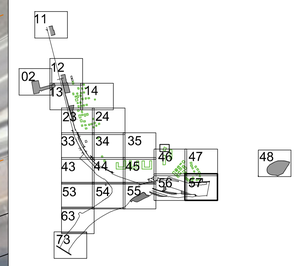

TYP AV PLAN: VÄG-JVG-PLAN

GRANSKNINGSSTATUS / SYFTE

HANDLINGSTYP

DATUM: 2024-01-03

LEVERANS / ÄNDRINGS-PM

OBJEKT: E6.21 LUNDBYLEDEN BRANTINGS-RINGÖMOTET

DELOMRÅDE / BANDEL: BRANTINGSMOTET-RINGÖMOTET

ANLÄGGNINGDEL: BOHUSBANAN

OBJEKTNUMMER / KM: 178051

KONSTRUKTIONSNUMMER

BESTÄLLARE: TRAFIKVERKET

LEVERANTÖR: AFRY

SKAPAD AV: M. WIBERG

UPPDRAGSNUMMER: D1089264

GODKÄND AV: M. DAHLÉN

AVDELNING: AFRY

RITNINGSTYP: ILLUSTRATION

TEKNIKOMRÅDE / INNEHÅLL: VÄGUTFORMNING OCH TRAFIK

BESKRIVNING: ÄNDRING AV DEL AV VÄG- OCH JVG-PLAN E6.21 LUNDBYLEDEN DELEN BRANTINGSMOTET-RINGÖMOTET

SKALA: 1:400

FORMAT: A1

FÖRVALTNINGSNUMMER

RITNINGSNUMMER: 178051-01-110-0300-9157

BLAD: 157

NÄSTA BLAD

BET: .3

PLD: 2023-12-14 13:03 C:\PROJECT\WSE\D\AFRY_INVEST\AF_GS.JZS\LIDKS7398A\178051-01-110-0300-9157.DWG

MARCUS WIBERG

XREF				
DKS7398A\178051-00-PI-0000-9002	2023-12-13	02:20	DKS7398A\178051-02-PI-0300-0005	2023-11-14	19:01
DKS7398A\178051-00-PI-0000-9003	2023-12-13	02:20	DKS7398A\178051-02-PI-0300-0006	2023-11-14	19:05
DKS7398A\178051-00-PI-0000-9005	2023-12-14	12:41	DKS6283A\178051-01-PI-005_006-0002	2023-12-12	15:49
DKS7398A\178051-00-PI-0000-9006	2023-12-14	12:41	DKS7398A\178051-01-PI-0000-9010	2023-11-02	15:43
DKS7398A\178051-00-PI-0000-9007	2023-09-27	20:43	DKS7398A\178051-00-PI-0000-9013	2023-11-02	15:43
DKS7398A\178051-00-PI-0000-9008	2023-10-26	11:40	DKS7398A\178051-00-PI-0000-9014	2023-11-02	15:43
DKS7398A\178051-00-PI-0000-9009	2023-10-26	11:40	DKS7398A\178051-02-PI-0314-9001	2023-11-15	10:49
DKS7398A\178051-00-PI-0000-9010	2023-10-26	11:40	DKS7398A\178051-02-PI-0314-9003	2023-11-15	10:49
DKS6283A\178051-02-PI-0300-0003	2023-12-13	07:06	DKS7398A\178051-02-PI-0314-9021	2023-11-15	10:49
DKS7398A\178051-00-PI-0000-9004	2023-12-13	07:06	DKS7398A\178051-02-PI-0314-9022	2023-11-15	10:49
DKS7398A\178051-00-PI-0000-9005	2023-11-01	16:10	DKS5459\7200_A40_A_0075_2022.JPG	2023-08-31	15:52

Lager:

UPPLYSNINGAR

KOORDINATSYSTEM: SWEREF 99 12 00
HÖJDSYSTEM: RH 2000

TECKENFÖRKLARING

- GRÄNS FÖR VÄGOMRÅDE OCH JÄRNVÄGSMARK
- FASTIGHETSGRÄNS
- TRAKTGRÄNS
- KM 0+000 ROK +00,0m — NY JÄRNVÄG, SPÅRMITT MED LÄNGDMÄTNINGSSTRECK OCH HÖJDSÄTTNING
- BEFINTLIGT SPÅRMITT
- 0/000 +00,0m — VÄGBANEKANTER MED LÄNGDMÄTNING OCH HÖJDSÄTTNING
- 0/000 +00,0m — GÅNG-OCH CYKELVÄG MED LÄNGDMÄTNING OCH HÖJDSÄTTNING
- SLÄNT/DIKE, LÄNGS JÄRNVÄG
- SLÄNT/ DIKE, LÄNGS VÄG
- BRO
- MARKMODELLERING
- STÄNGSEL
- TIDIGARE FASTSTÄLLDA BEFINTLIGHETER

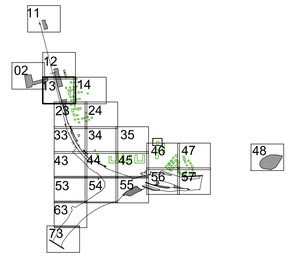

TYP AV PLAN
VÄG-JVG-PLAN

GRANSKNINGSSTATUS / SYFTE

HANDLINGSTYP

DATUM	LEVERANS / ÄNDRINGS-PM
2024-01-03	

OBJEKT
E6.21 LUNDBYLEDEN
BRANTINGS-RINGÖMOTET

DELOMRÅDE / BANDEL
BRANTINGSMOTET-RINGÖMOTET

ANLÄGGNINGDEL
BOHUSBANAN

OBJEKTNUMMER / KM	KONSTRUKTIONSNUMMER
178051	

BESTÄLLARE	LEVERANTÖR
TRAFIKVERKET	AFRY

SKAPAD AV	UPPDRAGSNUMMER
M. WIBERG	D1089264
GODKÄND AV	AVDELNING
M. DAHLÉN	AFRY

RITNINGSTYP
ILLUSTRATION

TEKNIKOMRÅDE / INNEHÅLL
VÄGUTFORMNING OCH TRAFIK

BESKRIVNING
ÄNDRING AV DEL AV VÄG-
OCH JVG-PLAN E6.21 LUNDBYLEDEN
DELEN BRANTINGSMOTET-RINGÖMOTET

SKALA	FORMAT	FÖRVALTNINGSNUMMER
1:400	A1	

RITNINGSNUMMER	BLAD	NÄSTA BLAD	BET
178051-01-110-0300-9113	113	114	.3

PLO: 2023-12-14 13:09 C:\PROJECT\WISE\WD\AFRY_INVEST\AF_GG.525\NDP57398A\178051-01-110-0300-9113.DWG MARCUS WIBERG

XREF DK5734\VT8051-00-PD-0000-9003 2022-07-06 23:36
DK5734\VT8051-00-PD-0000-9005 2023-01-13 15:35
DK5734\VT8051-00-PH-0000-4003 2022-06-27 20:41
DK5734\VT8051-00-PD-0000-9007 2023-01-13 15:35
DK5734\VT8051-00-PD-0000-9008 2023-10-20 18:31
DK5734\VT8051-00-PD-0000-9009 2023-11-01 10:14
DK5734\VT8051-00-PD-0000-9010 2023-09-01 07:44
DK5734\VT8051-00-PH-0000-9003 2023-11-01 14:30
DK5734\VT8051-00-PH-0000-9005 2023-11-01 14:30
DK5734\VT8051-00-PH-0000-9006 2023-11-01 14:30
DK6639\VT8051E1-1-P-H-00L-006-0002 2023-12-12 15:49

DK5734\VT8051-00-PD-0000-9006 2023-11-13 19:25
DK5734\VT8051-00-PD-0000-9007 2023-11-02 8:45
DK5734\VT8051-00-PD-0000-9013 2023-11-01 8:48
DK5734\VT8051-00-PD-0000-9017 2023-11-13 10:29
DK5734\VT8051-00-PD-0000-9027 2023-11-13 10:29
DK5734\VT8051-00-PD-0000-9028 2023-11-13 10:29
DK5734\VT8051-00-PD-0000-9029 2023-11-13 10:29
DK5734\VT8051-00-PD-0000-9030 2023-11-13 10:29
DK5734\VT8051-00-PD-0000-9031 2023-11-13 10:29
DK5734\VT8051-00-PD-0000-9032 2023-11-13 10:29
DK5734\VT8051-00-PD-0000-9033 2023-11-13 10:29
DK5734\VT8051-00-PD-0000-9034 2023-11-13 10:29
DK5734\VT8051-00-PD-0000-9035 2023-11-13 10:29
DK5734\VT8051-00-PD-0000-9036 2023-11-13 10:29
DK5734\VT8051-00-PD-0000-9037 2023-11-13 10:29
DK5734\VT8051-00-PD-0000-9038 2023-11-13 10:29
DK5734\VT8051-00-PD-0000-9039 2023-11-13 10:29