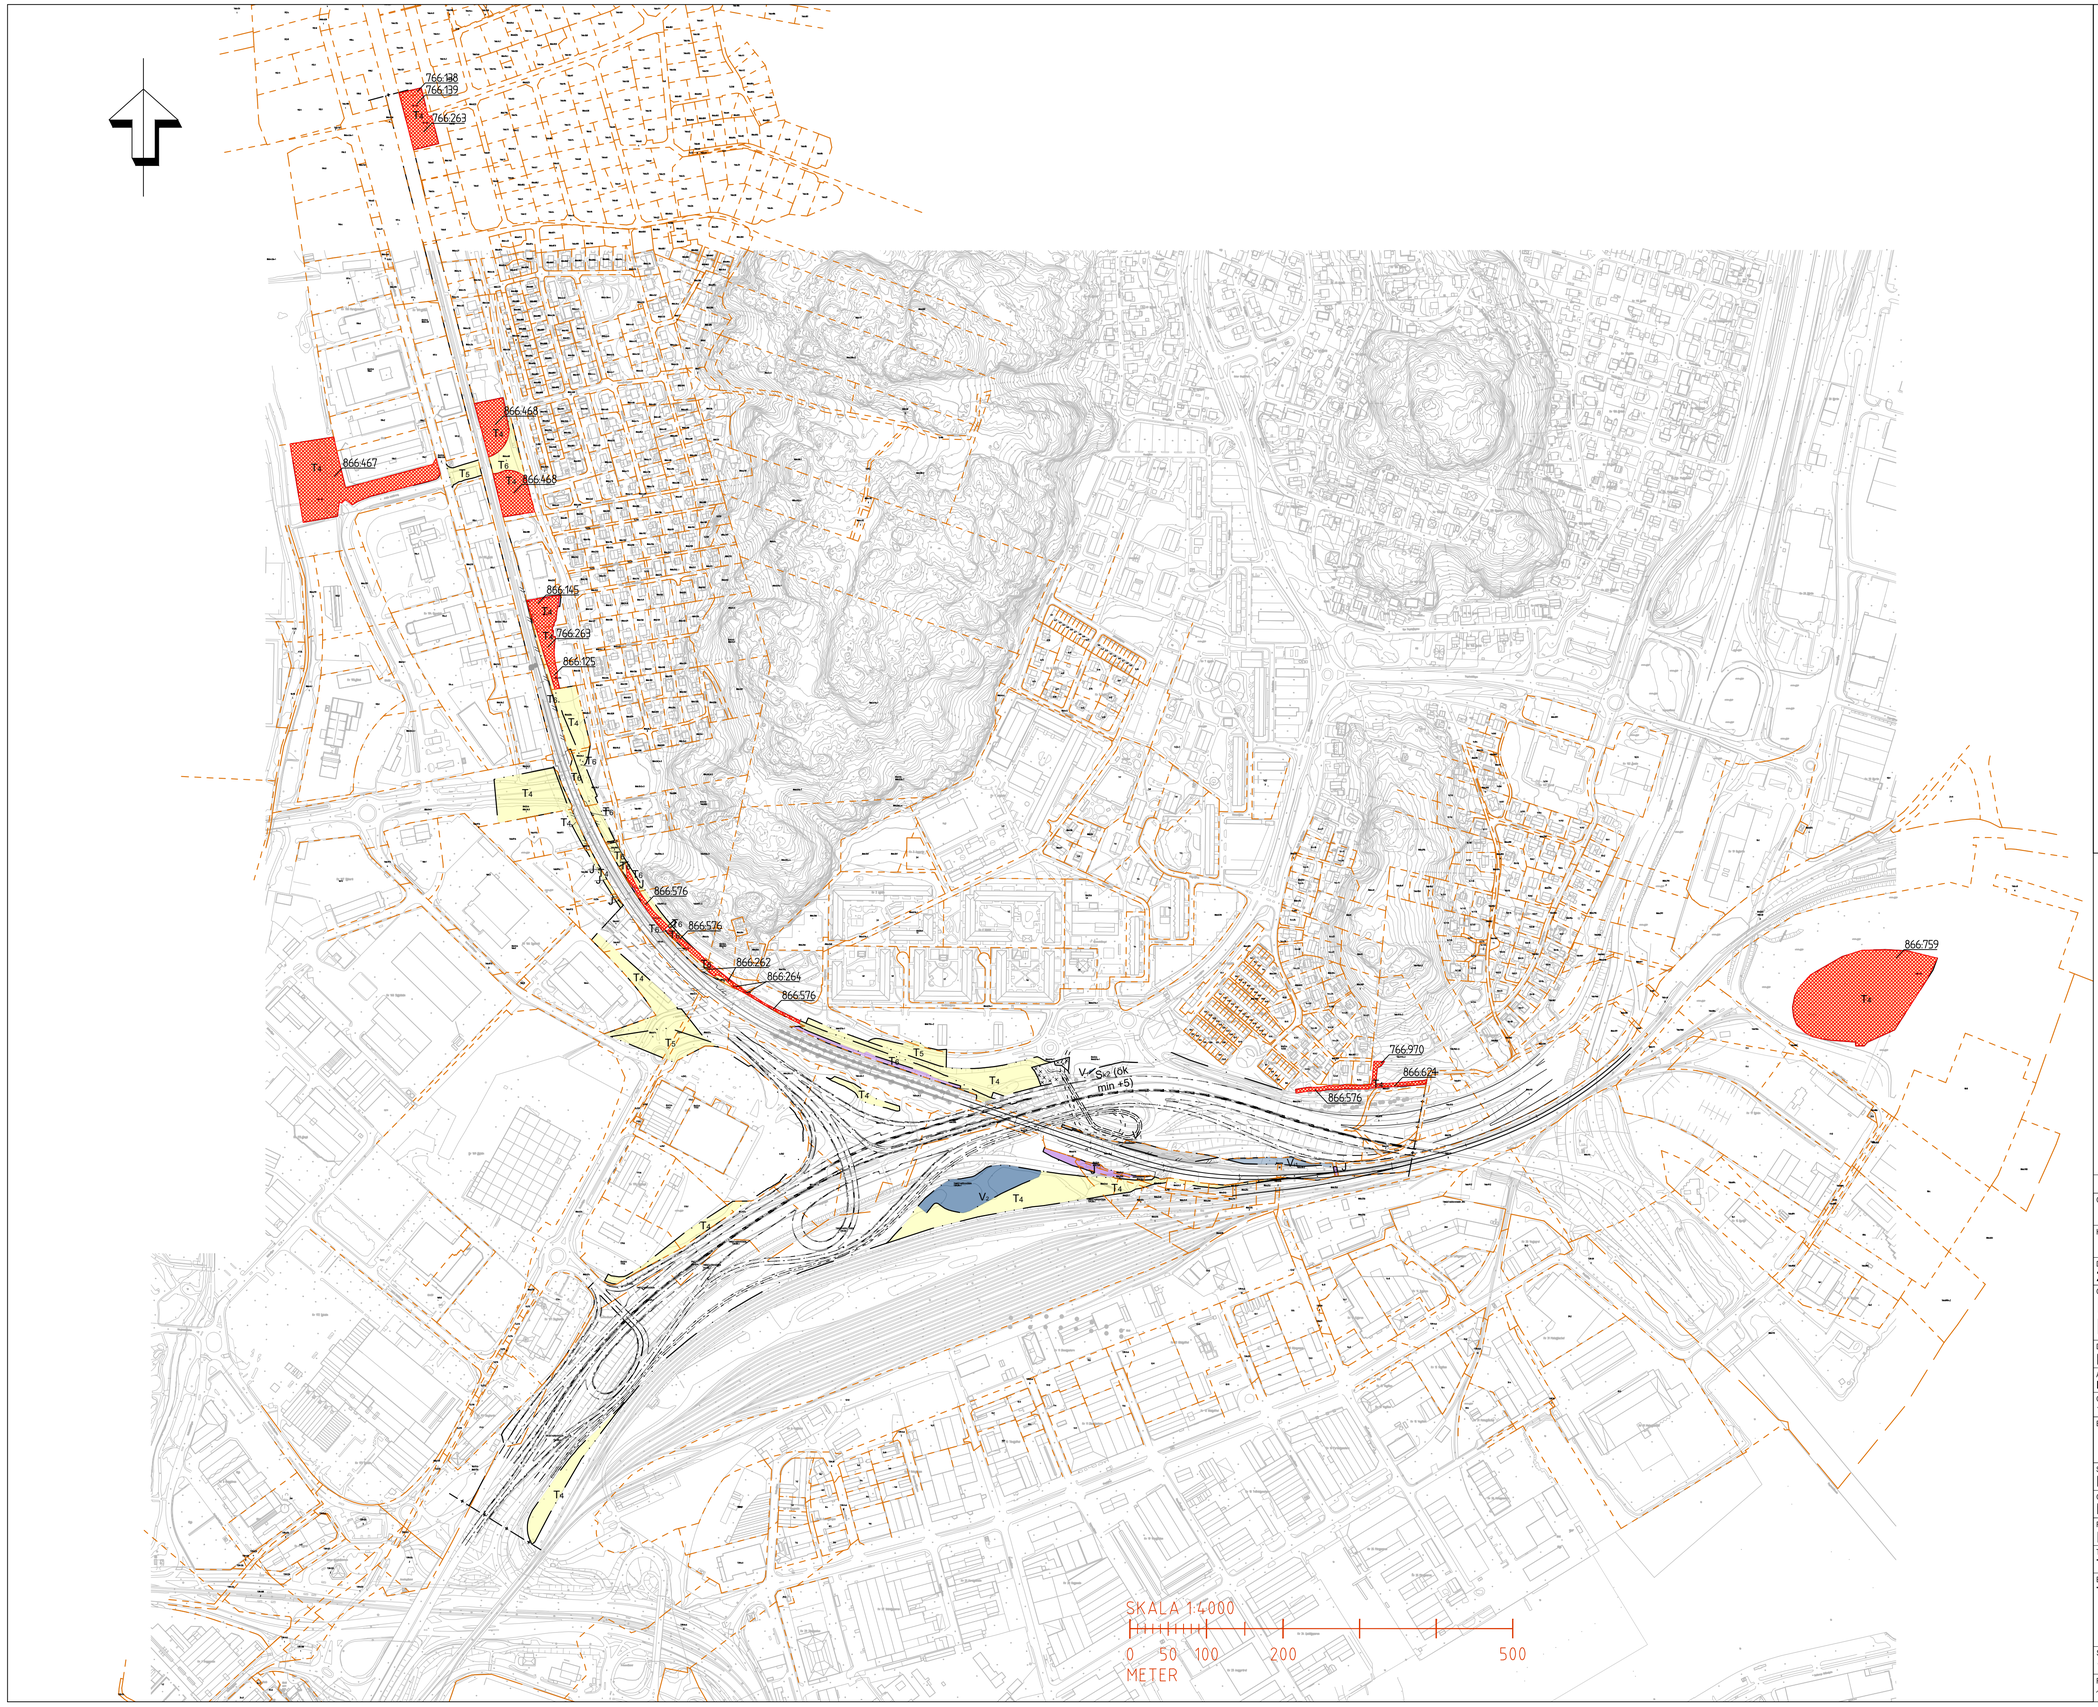

TECKENFÖRKLARING

MARKANSPRÅK

- GRÄNS FÖR VÄGOMRÅDE OCH JÄRNVÄGSMARK
- AVGRÄNSNING MELLAN OLIKA TYPER AV MARKANSPRÅK
- FASTIGHETSGRÄNS
- TRAKTGRÄNS

V1	NYTT VÄGOMRÅDE MED VÄGRÄTT
V2	NYTT VÄGOMRÅDE INOM DETALJPLAN DÄR KOMMUN ÄR HUVUDMAN FÖR ALLMÄNNA PLATSER
V11	NYTT VÄGOMRÅDE MED INSKRÄNKT VÄGRÄTT PÅ BEFINTLIG JÄRNVÄGSMARK
J	NY JÄRNVÄGSMARK MED ÄGANDERÄTT
T	TILLFÄLLIG NYTTJANDERÄTT, TILLGÄNGLIG FR.O.M. BYGGSTART T.O.M. 3 MÅNADER EFTER SLUTBESIKTNING
T4 -	UPPLAG, MATERIAL, MASKINER OCH ARBETSBODAR
T5 -	TILLFÄLLIG VÄG- ELLER SPÅRTRAFIK
T6 -	UPPLAG, MATERIAL, MASKINER OCH ARBETSBODAR KOMBINERAT MED TILLFÄLLIG VÄG- ELLER SPÅRTRAFIK
	TILLKOMMANDE TILLFÄLLIG NYTTJANDERÄTT

GRANSKNINGSSTATUS / SYFTE

HANDLINGSTYP

DATUM
2024-01-03

LEVERANS / ÄNDRINGS-PM

OBJEKT
E6.21 LUNDBYLEDEN
BRANTINGS-RINGÖMOTET

DELOMRÅDE / BANDEL
BRANTINGSMOTET-RINGÖMOTET

ANLÄGGNINGDEL
BOHUSBANAN

OBJEKTNUMMER / KM
178051

KONSTRUKTIONSNUMMER

BESTÄLLARE
TRAFIKVERKET

LEVERANTÖR
AFRY

SKAPAD AV
L. KEMI

UPPDRAGSNUMMER
D1089264

GODKÄND AV
M. DAHLÉN

AVDELNING
AFRY

RITNINGSTYP
ILLUSTRATION

TEKNIKOMRÅDE / INNEHÅLL
TEKNIKÖVERGRIPANDE

BESKRIVNING
TILLKOMMANDE TILLFÄLLIG NYTTJANDERÄTT

SKALA
1:4000

FORMAT
A1

FÖRVALTNINGSNUMMER

RITNINGSNUMMER
178051-00-100-0000-9001

BLAD

NÄSTA BLAD

BET
A