



TECKENFÖRKLARING

- MARKANSPRÅK**
- GRÄNS FÖR JÄRNVÄGSMARK
 - AVGRÄNSNING MELLAN OLIKA TYPER AV MARKANSPRÅK
 - J1** NY JÄRNVÄGSMARK MED ÄGANDERÄTT
 - T1** TILLFÄLLIG NYTTJANDERÄTT 60 MÅNADER FRÅN BYGGSTART FÖR UPPLAG, MATERIAL, MASKINER OCH ARBETSODAR
- NY ANLÄGGNING**
- NY JÄRNVÄGSANLÄGGNING
 - SPÄRRSTAKET
- ÖVRIGA BETECKNINGAR PÅ PLANKARTAN**
- JÄRNVÄG, SPÄRMITT MED LÅNGDMÄTNING
 - BULLERSKYDD
 - AKTUELL DEL AV SERVITUT, LEDNINGSRÄTT ELLER GEMENSAMHETSANLÄGGNING SOM BERÖRS AV INTRÄNG
 - FASTIGHETSGRÄNS
 - TRAKTGRÄNS
 - BACKA 866:704** FASTIGHETSBECKNING

UPPLYSNINGAR

SKYLDIGHETEN ATT GÖRA ANMÄLAN FÖR SAMRÅD ENLIGT 12:6 MB GÄLLER INTE FÖR DE VERKSAMHETER OCH ÅTGÄRDER SOM BEHOVS FÖR ATT BYGGA VÄGEN/JÄRNVÄGEN OCH SOM FASTSTÄLLS OCH INGÅR I VÄGOMRÅDE FÖR ALLMÄN VÄG/JÄRNVÄGSMARK ELLER OMRÅDE FÖR TILLFÄLLIG NYTTJANDERÄTT.

KOORDINATSYSTEM: SWEREF 99 12 00
HÖJDSYSTEM: RH 2000

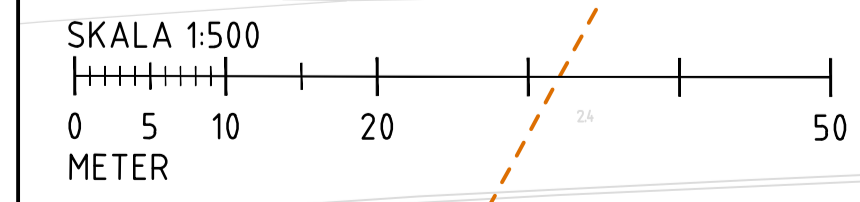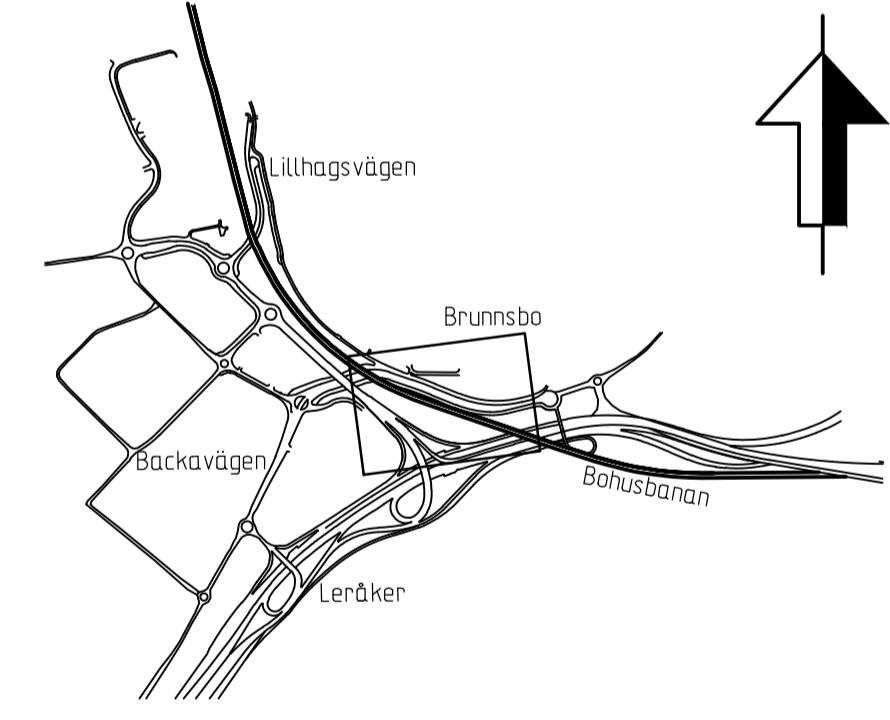

JÄRNVÄGSPLAN LEVERANTÖR:		AVDELNING: ÅF INFRASTRUCTURE UPPDRAGSNUMMER: 586447		LEVERANS/ÄNDRINGS-RH:		TEKNISKT OMRÅDE: BANGÅRDSANLÄGGNING GRÄNSNINGSTATUS / SYFTE: FÖR FASTSTÄLLElse	
		BRUNNSBO BOHUSBANAN, DELEN BRUNNSBO STATION PLANKARTA		KONSTRUKTIONSNUMMER:		FASTSTÄLLESEHANDLING ANLÄGGNINGSTYP: BASKARTA FLORETER-METER: KM 5 - 100 - KM 5 +500 RITNINGSNUMMER PROJEKT: 178048-01-170-0146-001	
SKAPAD AV: L. KEMI GRANSKAD AV: K. SUNDSTEN FÖDRÄND AV: M. DAHLÉN		DATUM: 2022-05-17		SKALA: 1:500 FÖRHÅT: A1		RITNINGSNUMMER FÖRVALTNING:	
REF:		LAGER:		PLO: 2022-05-11 14:46		X:\GÖTEBORGS\586447 - VÄG EG-21 LUMBYLEDEN -2862-\JÄRNVÄGSPLAN BRUNNSBO STA\DK\02 CAD\1_JÄRNVÄGSPLAN\RT\DEF\78048-01-170-0146-01\DWG	