



**TECKENFÖRKLARING**


- MARKANSPRÅK**
- V NYTT VÄGOMRÅDE
  - T1 TILLFÄLLIG NYTTJANDERÄTT FÖR PRODUKTION GÄLLER UNDER BYGGTIDEN. DOCK LÄNGST TILL OCH MED 3 MÅNADER EFTER GODKÄND SLUTBESIKTNING
  - GRÄNS FÖR VÄGOMRÅDE
  - · - · - GRÄNS MELLAN OLIKA TYPER AV MARKANSPRÅK
  - NY ASFALTSKANT
- ÖVRIGA BETECKNINGAR PÅ PLANKARTAN**
- - - - - BEFINTLIG VÄG
  - - - - - FASTIGHETSGRÄNS
  - 9:2>1 FASTIGHETSBECKENING
  - Y/YYY  
+YY.Y LÅNGDMÄTNING/NIVÅ PÅ VÄG
  - ⊕ STÖMPUNKT

VERKSAMHETER SOM UNDTANTAS FRÅN FÖRBUD ENLIGT MILJÖBALKEN

SKYLDIGHETEN ATT GÖRA ANMÄLAN FÖR SAMRÅD ENLIGT 12:6 MB GÄLLER INTE FÖR DE VERKSAMHETER OCH ÅTGÄRDER SOM BEHÖVS FÖR ATT BYGGA VÄGEN OCH SOM FASTSTÄLLS OCH INGÅR I VÄGOMRÅDE FÖR ALLMÄN VÄG ELLER OMRÅDE FÖR TILLFÄLLIG NYTTJANDERÄTT.

**KOORDINATSYSTEM**  
 SYSTEM I PLAN: SWEREF 99 18 45  
 SYSTEM I HÖJD: RH 2000

**ORIENTERINGSFIGUR**

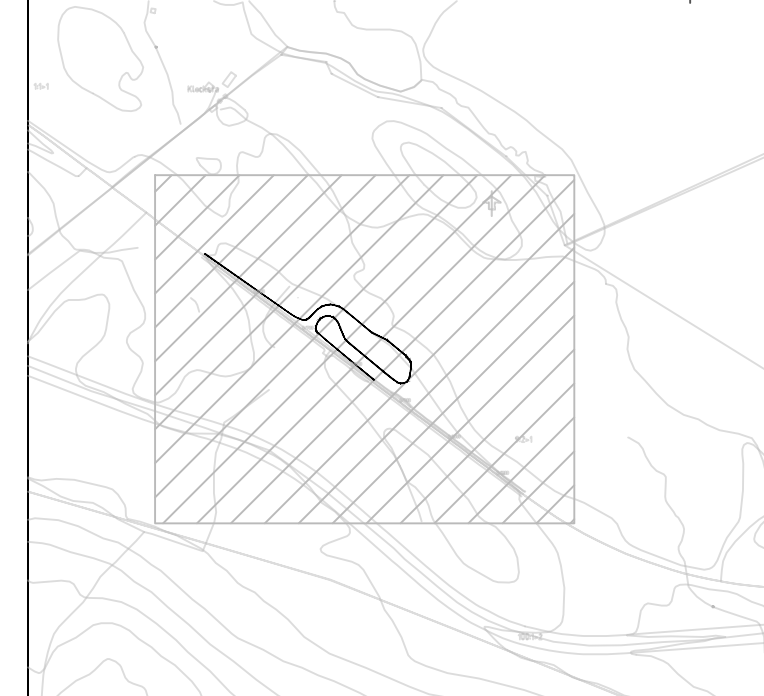

**TYP AV PLAN** **VÄGPLAN**

GRANSKNINGSSTATUS / SYFTE

**HANDLINGSTYP** **GRANSKNINGSHANDLING**

DATUM: 2024-10-07 LEVERANS / ÄNDRINGS-PM

OBJEKT: **RASTPLATS V ARVIDSJAUR**

DELOMRÅDE / BANDDEL: **RASTPLATS V ARVIDSJAUR**

ANLÄGGNINGSDEL: **RASTPLATS E45 ARVIDSJAUR**

OBJEKTNUMMER / KM: 174224 KONSTRUKTIONNUMMER

BESTÄLLARE: **TRAFIKVERKET** LEVERANTÖR: **PUREINFRA**

SKAPAD AV: **P JANGID** UPPDRAGSNUMMER: **10104**

GODKÄND AV: **C FREYMANN** ÄNDRING: **CIVIL**


RITNINGSTYP: **PLANRITNING**

TEKNIKOMRÅDE / INNEHÅLL: **VÄGUTFORMNING OCH TRAFIK**

BESKRIVNING: **PLANKARTA**

SKALA: **1:1000** FORMAT: **A1** FÖRVALTNINGSNUMMER

RITNINGNUMMER: **101T0201** BLAD NÄSTA BLAD BET

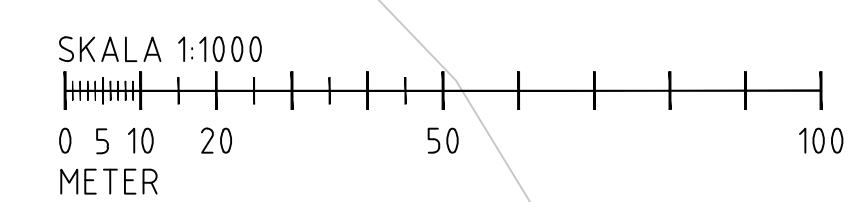

**ARVIDSJAUR**  
9:2>1