





SEKTION A-A

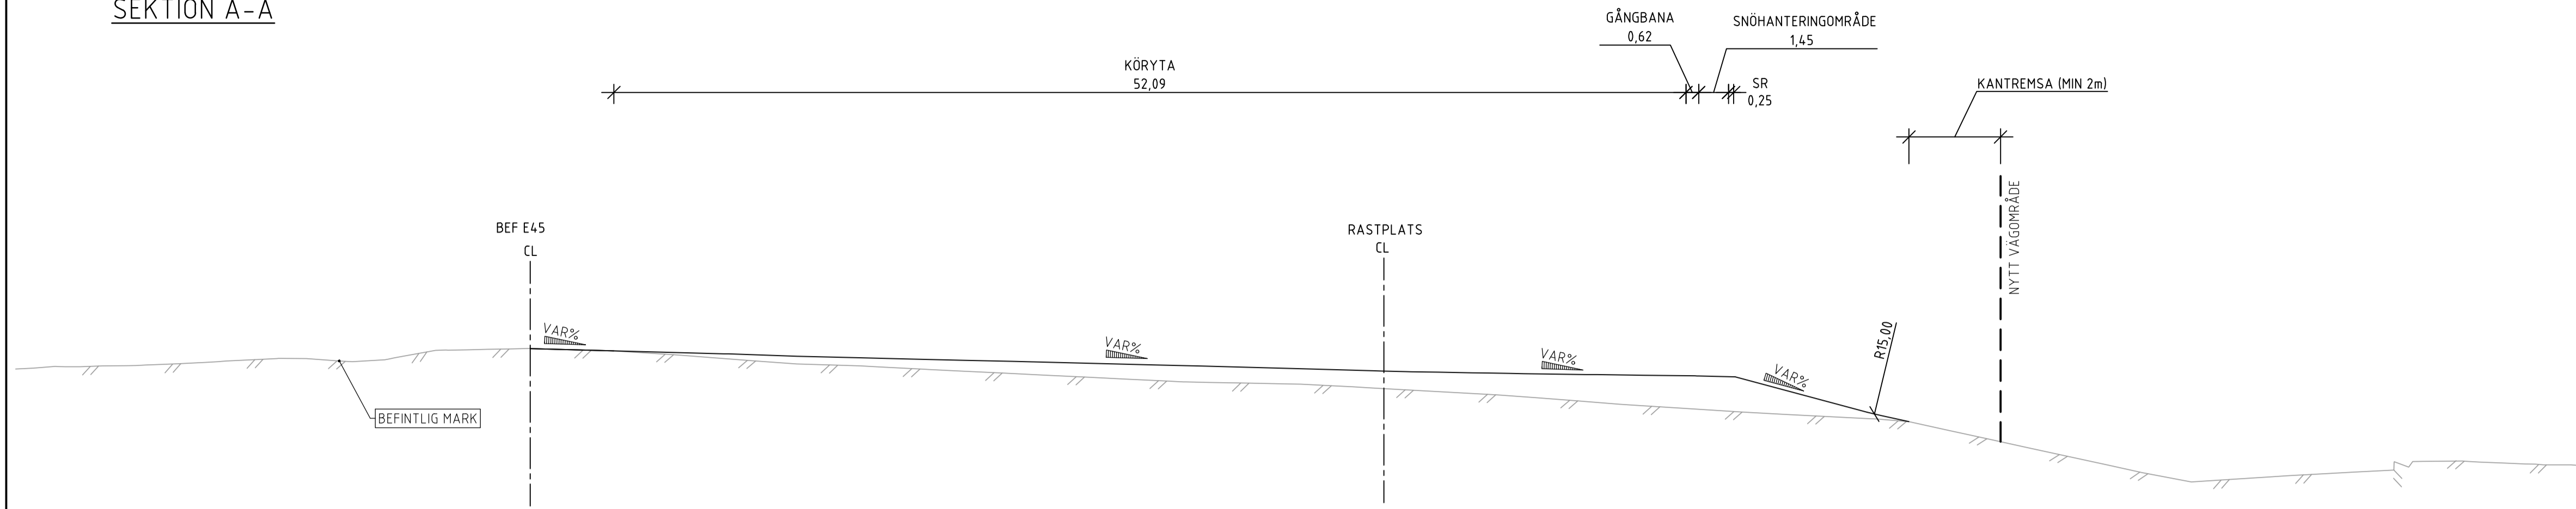

SEKTION B-B

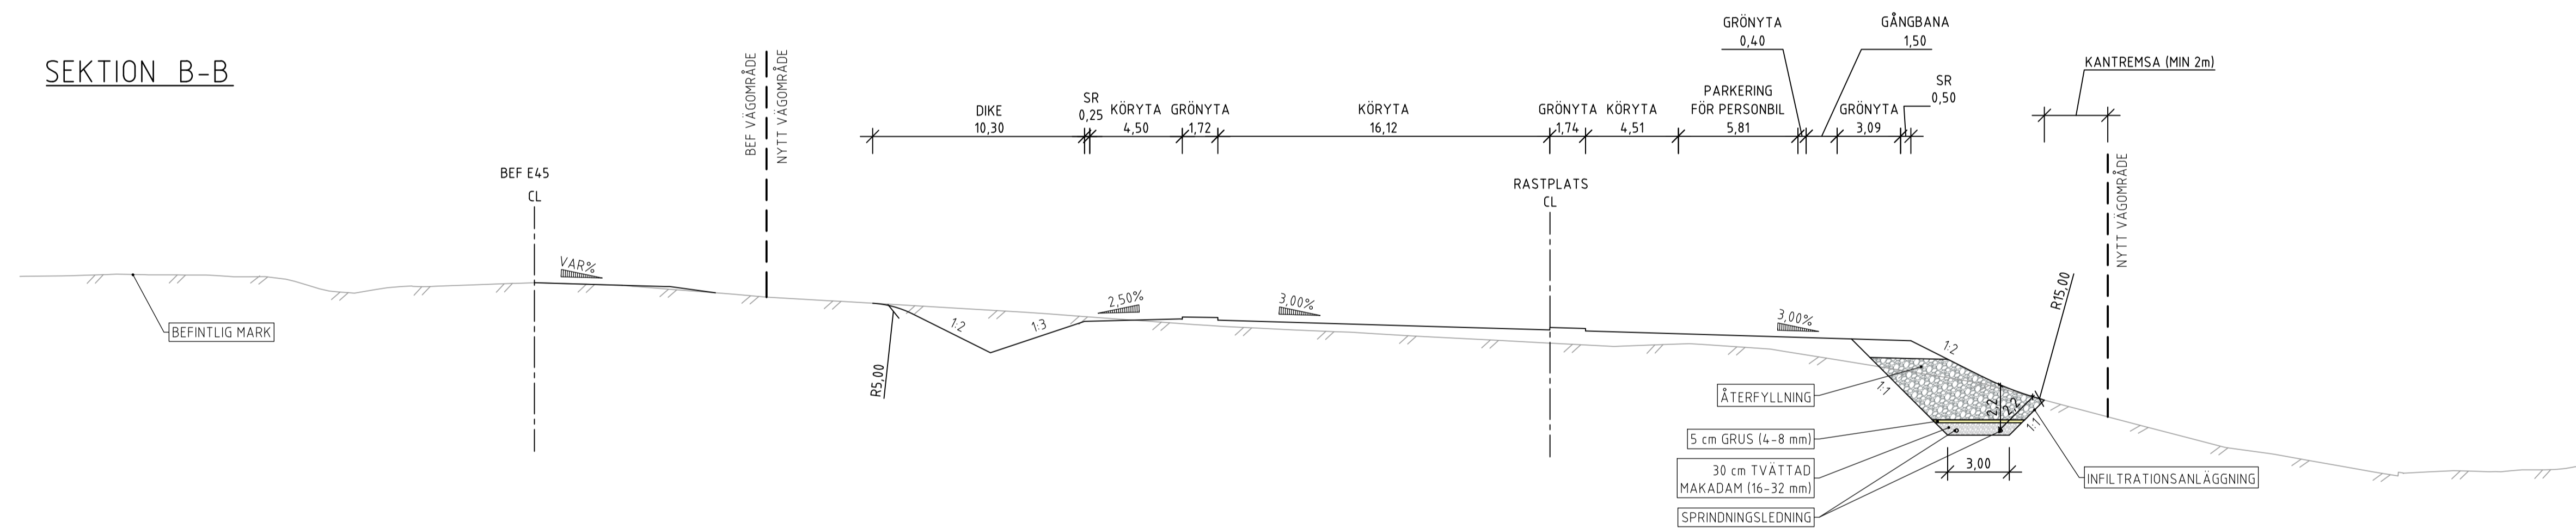

SEKTION C-C

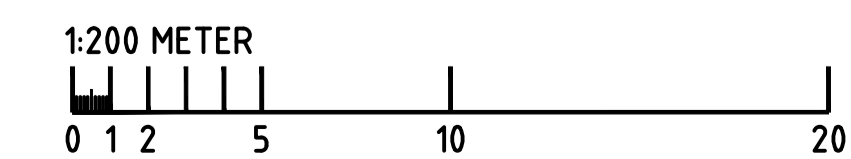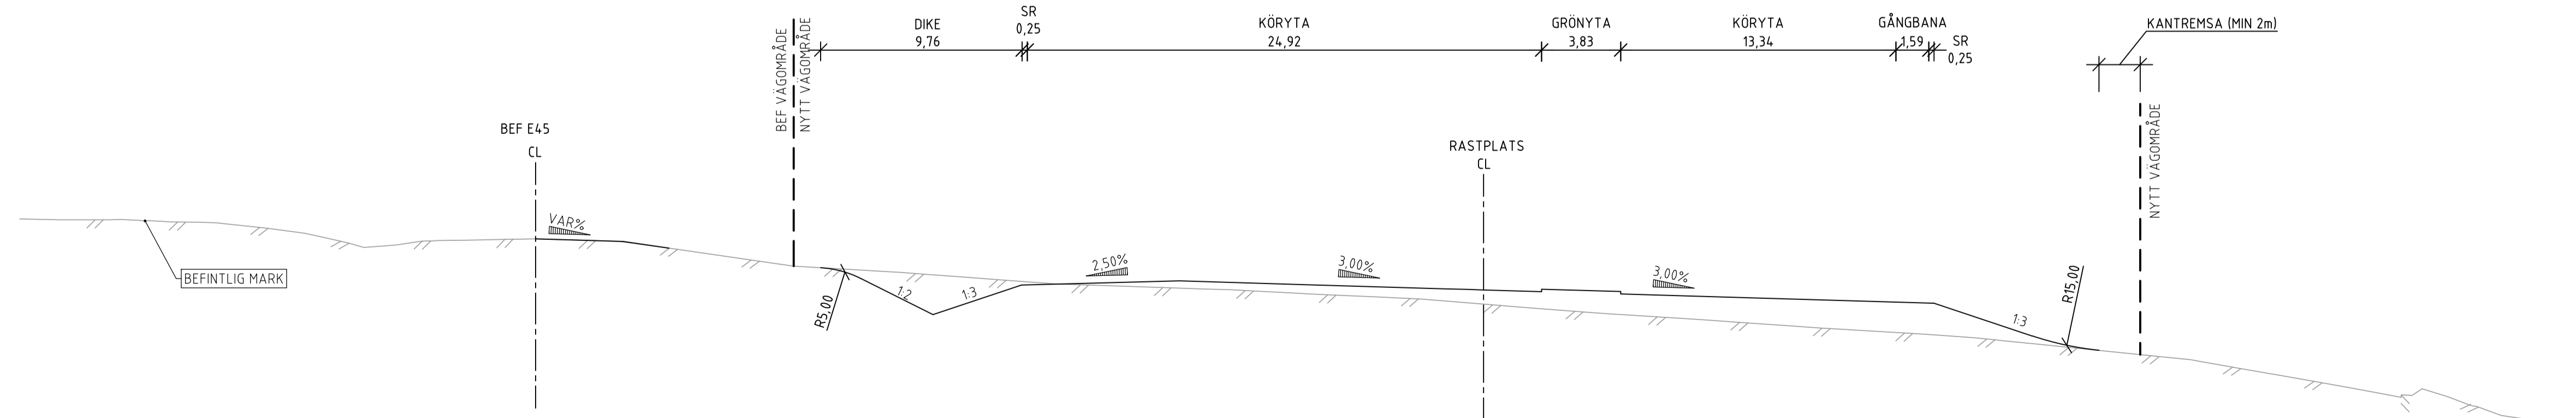

TYP AV PLAN **VÄGPLAN**

GRANSKNINGSSTATUS / SYFTE

HANDLINGSTYP

DATUM  
2024-10-07

LEVERANS / ÄNDRINGS-PM

OBJEKT  
**RASTPLATS V ARVIDSJAUR**

DELOMRÅDE / BANDDEL  
**RASTPLATS V ARVIDSJAUR**

ANLÄGGNINGSDIAGRAM  
**RASTPLATS E45 ARVIDSJAUR**

OBJEKTNUMMER / KM  
174224

KONSTRUKTIONSNUMMER

BESTÄLLARE

LEVERANTÖR



SKAPAD AV  
**P JANGID**

UPPDRAGSNUMMER  
**10104**

GRANSKAD AV  
**C FREYMANN**

ÄRDELNING  
**CIVIL**

RITNINGSTYP  
**SEKTIONER**

TEKNIKOMRÅDE (INNEHÅLL)  
**VÄGUTFORMNING OCH TRAFIK**

BESKRIVNING  
**SEKTIONER**

SKALA  
**1:200**

FORMAT  
**A1**

FÖRVALTNINGSNUMMER

RITNINGSNUMMER  
**101T0401**

BLAD

NÄSTA BLAD

BET