


FÖRKLARINGAR


- VÄGOMRÅDESGRÄNS BEFINTLIG ALLMÄN VÄG, TOLKAD
 - VÄGOMRÅDESGRÄNS, NY VÄGANLÄGGNING/GRÄNS FÖR ARBETSPLAN
 - VÄGBANA FÖR NY VÄG
 - VÄGOMRÅDE, BERGTUNNEL
 - VÄGOMRÅDE, BETONGTUNNEL
 - OMRÅDE SOM AVSER INSKRÄNKT VÄGRÄTT
 - OMRÅDE SOM AVSER TILLFÄLLIG NYTTJANDERÄTT, KATEGORISERAD
 - KOMMUNGRÄNS
 - TRAKTGRÄNS
 - FASTIGHETSGRÄNS
 - GRÄNS FÖR DETALJPLAN, TOLKAD
 - P2007-38586, P2005-15144, 7577A DETALJPLAN, NUMMER
 - INDRAGNING AV VÄG FRÅN ALLMÄNT UNDERHÅLL
 - BULLER- OCH/ELLER SKYDDSSKÄRM
- © Lantmäteriverket CA2006/9018
 © Stockholms Stadsbyggnadskontor
 © Huddinge kommun © Ekerö kommun

PLANSYSTEM SWEREF 99 18 00
HÖJDSYSTEM RH00

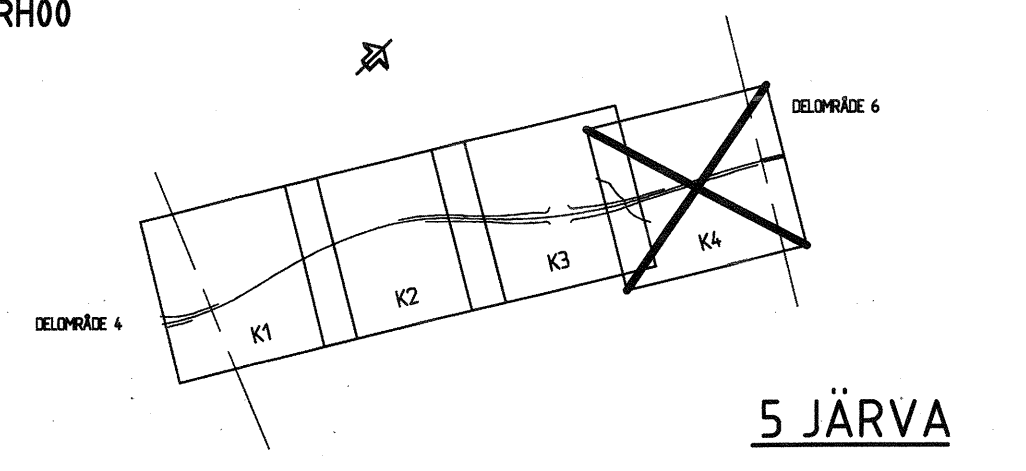

Upprättad 2011-05-13
Väghållningsmyndigheten
Trafikverket region Stockholm
Riggen Anderson
Riggen Anderson

REV	ANT	ÄNDRINGEN AVSER	GDOK	DATUM	VV DATUM	VV DIARENUMMER
ARBETSPLAN			UTSTÄLLELSEHANDLING			
TRAFIKVERKET			FÖRBIFART STOCKHOLM			
Konsortiet Förbifart Stockholm SWECO WSP TYRÉNS			5 JÄRVA 500 GEMENSAMT			
UPPDRAGSANSVARIG A. WILLNER			UPPDRAGSNUMMER 2109002000			
FÖRSTOR M. PETERSSON			GRANSK C. RÜNESSON			
STOCKHOLM H. EK			PLAN KONSTRUKTIONSR 8448590			
OBJEKT NR 2011-05-05			FORMAT A1			
RITNINGSR 5 00 T 93 K4			SKALA 1:2000			

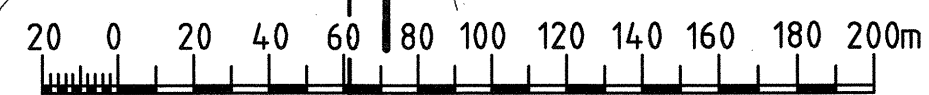

FL: \VASTHOBORNS-LEVAPELT_VAGUTFORMING\CAD\RIDEF\50019284.DWG PLOTTAD: 2011-05-09 AV ANVANDARE HNHA