


FÖRKLARINGAR

- VÄGOMRÅDESGRÄNS BEFINTLIG ALLMÄN VÄG, TOLKAD
 - VÄGOMRÅDESGRÄNS, NY VÄGANLÄGGNING/GRÄNS FÖR ARBETSPLAN
 - ▬ VÄGBANA FÖR NY VÄG
 - ▬ VÄGOMRÅDE, BERGTUNNEL
 - ▬ VÄGOMRÅDE, BETONGTUNNEL
 - ▬ OMRÅDE SOM AVSER INSKRÄNKT VÄGRÄTT
 - ▬ OMRÅDE SOM AVSER TILLFÄLLIG NYTTJANDERÄTT, KATEGORISERAD
 - KOMMUNGRÄNS
 - TRAKTGRÄNS
 - FASTIGHETSGRÄNS
 - GRÄNS FÖR DETALJPLAN, TOLKAD
 - P2007-38586, P2005-15144, 7577A DETALJPLAN, NUMMER
 - ✕ INDRAGNING AV VÄG FRÅN ALLMÄNT UNDERHÅLL
 - ▬ BULLER- OCH/ELLER SKYDDSSKÄRM
- © Lantmäteriverket CA2006/9018
 © Stockholms Stadsbyggnadskontor
 © Huddinge kommun © Ekerö kommun

PLANSYSTEM SWEREF 99 18 00
HÖJDSYSTEM RH00

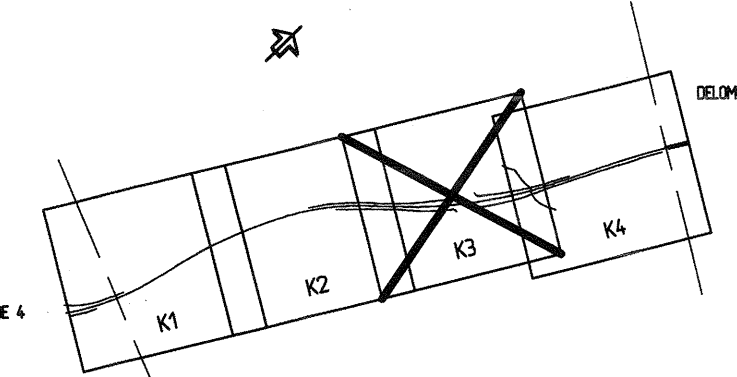

5 JÄRVA

Upprättad 2011-05-13
 Vaghållningsmyndigheten
 Trafikverket region Stockholm
 Riggert Anderson

| REV | ANT | ÄNDRINGEN AVSER | GODK | DATUM | VV DATUM | VV DIARENUMMER |
|--|-----|-----------------|-------------------------------------|-------|----------|----------------|
| ARBETSPLAN | | | UTSTÄLLESEHANDLING | | | |
| TRAFIKVERKET | | | FÖRBIFART STOCKHOLM | | | |
| Konsortiet Förbifart Stockholm SWECO WSP TYRÉNS | | | 5 JÄRVA 500 GEMENSAMT | | | |
| UPPDRAGSANSVARIG A. WILLNER | | | UPPDRAGSNUMMER 2109002000 | | | |
| KONSTR M. PETERSSON | | | GRANSK C. RUNESSON | | | |
| STOCKHOLM H. EK | | | KONSTRUKTIONSNR 84.48590 | | | |
| OBJEKT NR 2011-05-05 | | | FORMAT A1 | | | |
| SKALA 1:2000 | | | PLAN | | | |
| 84.48590 | | | 5 00 T 93 K3 | | | |

FL: \VASS\H080\5-LEV\AP\1_VAGUTTERNING\CA\0\W\REF\50019\3\CD\ING\PLUTAD: 2011-05-06 AV ANVÄNDARE: INHA