


FÖRKLARINGAR

- VÄGOMRÅDESGRÄNS BEFINTLIG ALLMÄN VÄG, TOLKAD
 - VÄGOMRÅDESGRÄNS, NY VÄGANLÄGGNING/GRÄNS FÖR ARBETSPLAN
 - VÄGBANA FÖR NY VÄG
 - VÄGOMRÅDE, BERGTUNNEL
 - VÄGOMRÅDE, BETONGTUNNEL
 - OMRÅDE SOM AVSER INSKRÄNKT VÄGRÄTT
 - OMRÅDE SOM AVSER TILLFÄLLIG NYTTJÄNDERÄTT, KATEGORISERAD
 - KOMMUNGRÄNS
 - TRAKTGRÄNS
 - FASTIGHETSGRÄNS
 - GRÄNS FÖR DETALJPLAN, TOLKAD
 - P2007-38586, P2005-15144, 7577A DETALJPLAN, NUMMER
 - INDRAGNING AV VÄG FRÅN ALLMÄNT UNDERHÅLL
 - BULLER- OCH/ELLER SKYDDSSKÄRM
- © Lantmäteriverket CA2006/9018
 © Stockholms Stadsbyggnadskontor
 © Huddinge kommun © Ekerö kommun

PLANSYSTEM SWEREF 99 18 00
 HÖJDSYSTEM RH00

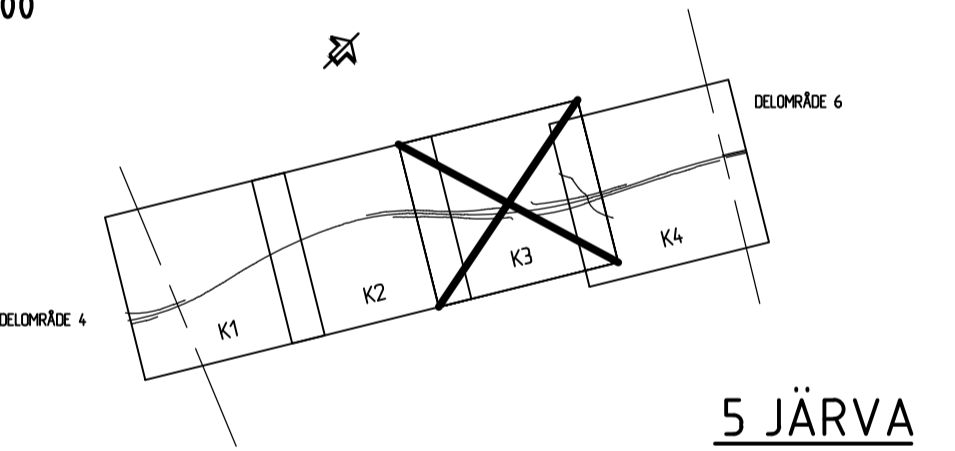

Upprättad
 Vaghållningsmyndigheten
 Trafikverket region Stockholm

Riggert Anderson

A 3 ENLIGT REV-PM FS1-0U14.1001		AW	2011-12-01	VV DATUM	VV DIARENUMMER
REV	ANT	ANDRINGS SVS	SOOK	DATUM	
ARBETSPLAN			UTSTÄLLESEHANDLING		
			FÖRBIFART STOCKHOLM		
Konsortiet Förbifart Stockholm SWECO WSP TYRÉNS			5 JÄRVA 500 GEMENSAMT		
UPPDRAGSANSVARIG A. WILLNER			UPPDRAGSNUMMER 2109002000		
KONSTR. M. PETERSSON			GRANSK. C. RUNESSON		
STOCKHOLM H. EK			2011-05-05		
PLAN			KONSTRUKTIONSR 5 000 T 93 K3		
OBJEKT NR 8448590			FORMAT A1		
RITINGSNR 5 000 T 93 K3			SKALA 1:2000		
REV			A		

FIL: \ASSTH80\55-LEV\APT_VAGUTFORMING\CAD\RITER\500193K3DING_PLOTTAD_2011-12-09_AV ANVÄNDARE: HNHA