



- ### FÖRKLARINGAR
- VÄGOMRÅDESGRÄNS BEFINTLIG ALLMÄN VÄG, TOLKAD
 - VÄGOMRÅDESGRÄNS, NY VÄGANLÄGGNING/GRÄNS FÖR ARBETSPLAN
 - VÄGBANA FÖR NY VÄG
 - VÄGOMRÅDE, BERGTUNNEL
 - VÄGOMRÅDE, BETONGTUNNEL
 - OMRÅDE SOM AVSER INSKRÄNKT VÄGRÄTT
 - OMRÅDE SOM AVSER TILLFÄLLIG NYTTJANDERÄTT, KATEGORISERAD
 - KOMMUNGRÄNS
 - TRAKTGRÄNS
 - FASTIGHETSGRÄNS
 - GRÄNS FÖR DETALJPLAN, TOLKAD
 - P2007-38586, P2005-15144, 7577A DETALJPLAN, NUMMER
 - INDRAGNING AV VÄG FRÅN ALLMÄNT UNDERHÅLL
 - BULLER- OCH/ELLER SKYDDSSKÄRM
- © Lanmäterverket CA2006/9018
 © Stockholms Stadsbyggnadskontor
 © Huddinge kommun © Ekerö kommun

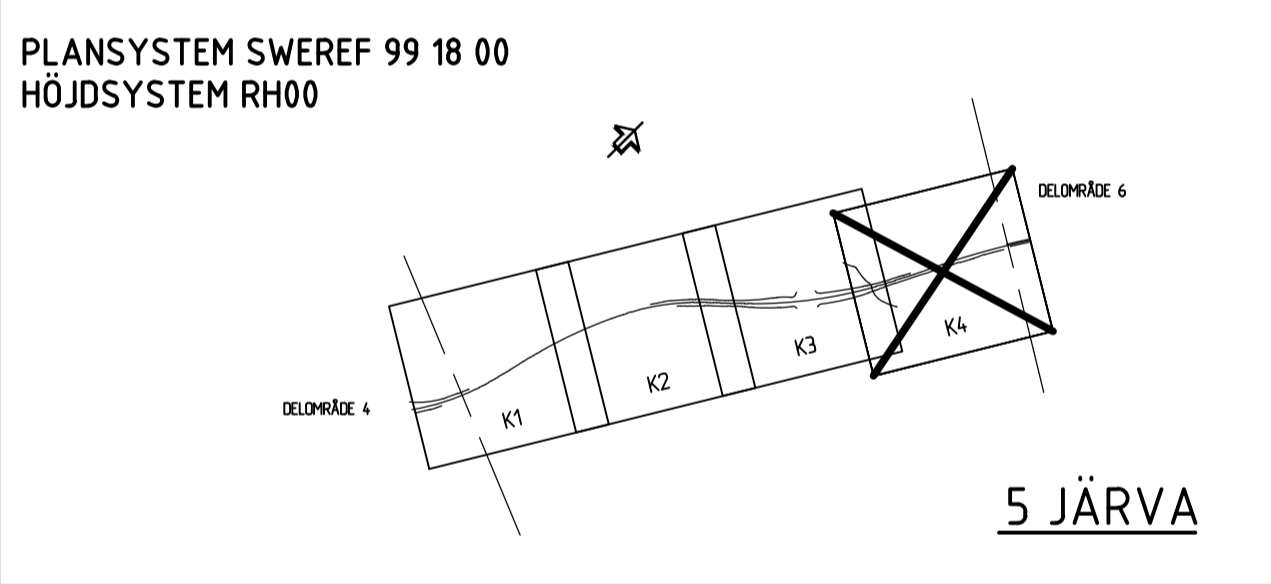

Upprättad
Väghållningsmyndigheten
Trafikverket region Stockholm

Riggert Anderson

A	2	ENLIGT REV-PM FS10U14.1001	AW	2011-12-01		
REV	ANT	ÄNDRINGEN AVSER	SOJK	DATUM	VV DATUM	VV DIARENUMMER
ARBETSPLAN			UTSTÄLLESEHANDLING			
			FÖRBIFART STOCKHOLM			
Konsortiet Förbifart Stockholm SWECO WSP TYRÉNS			5 JÄRVA 500 GEMENSAMT			
UPPDRAGSANSVARIG A. WILLNER			UPPDRAGSNUMMER 2109002000			
KONSTR. M. PETERSSON			GRANSK. C. RUNESSON			
STOCKHOLM H. EK			2011-05-05			
PLAN			FASTSTÄLLESEHANDLING			
KONSTRUKTIONSR 8448590			DELSTRÄCKA 4, 5 KM 27/000 - 28/000			
OBJEKT NR 8448590			PLAN KONSTRUKTIONSR 5 00 T 93 K4			
RITNINGSR 8448590			SKALA 1:2000			
REV A			RITNINGSR 8448590			

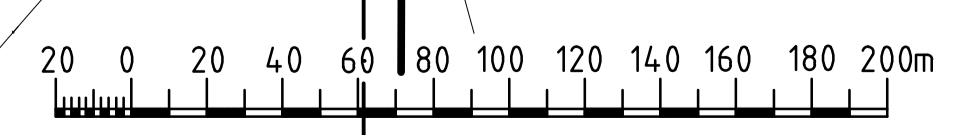

FIL: \AKS\H800\55-LEV\AP\T_VAGUTFORMNING\CAD\RITDEF\500193\K4.DWG PLOTTAD: 2011-12-06 AV ANVÄNDARE: HNHA