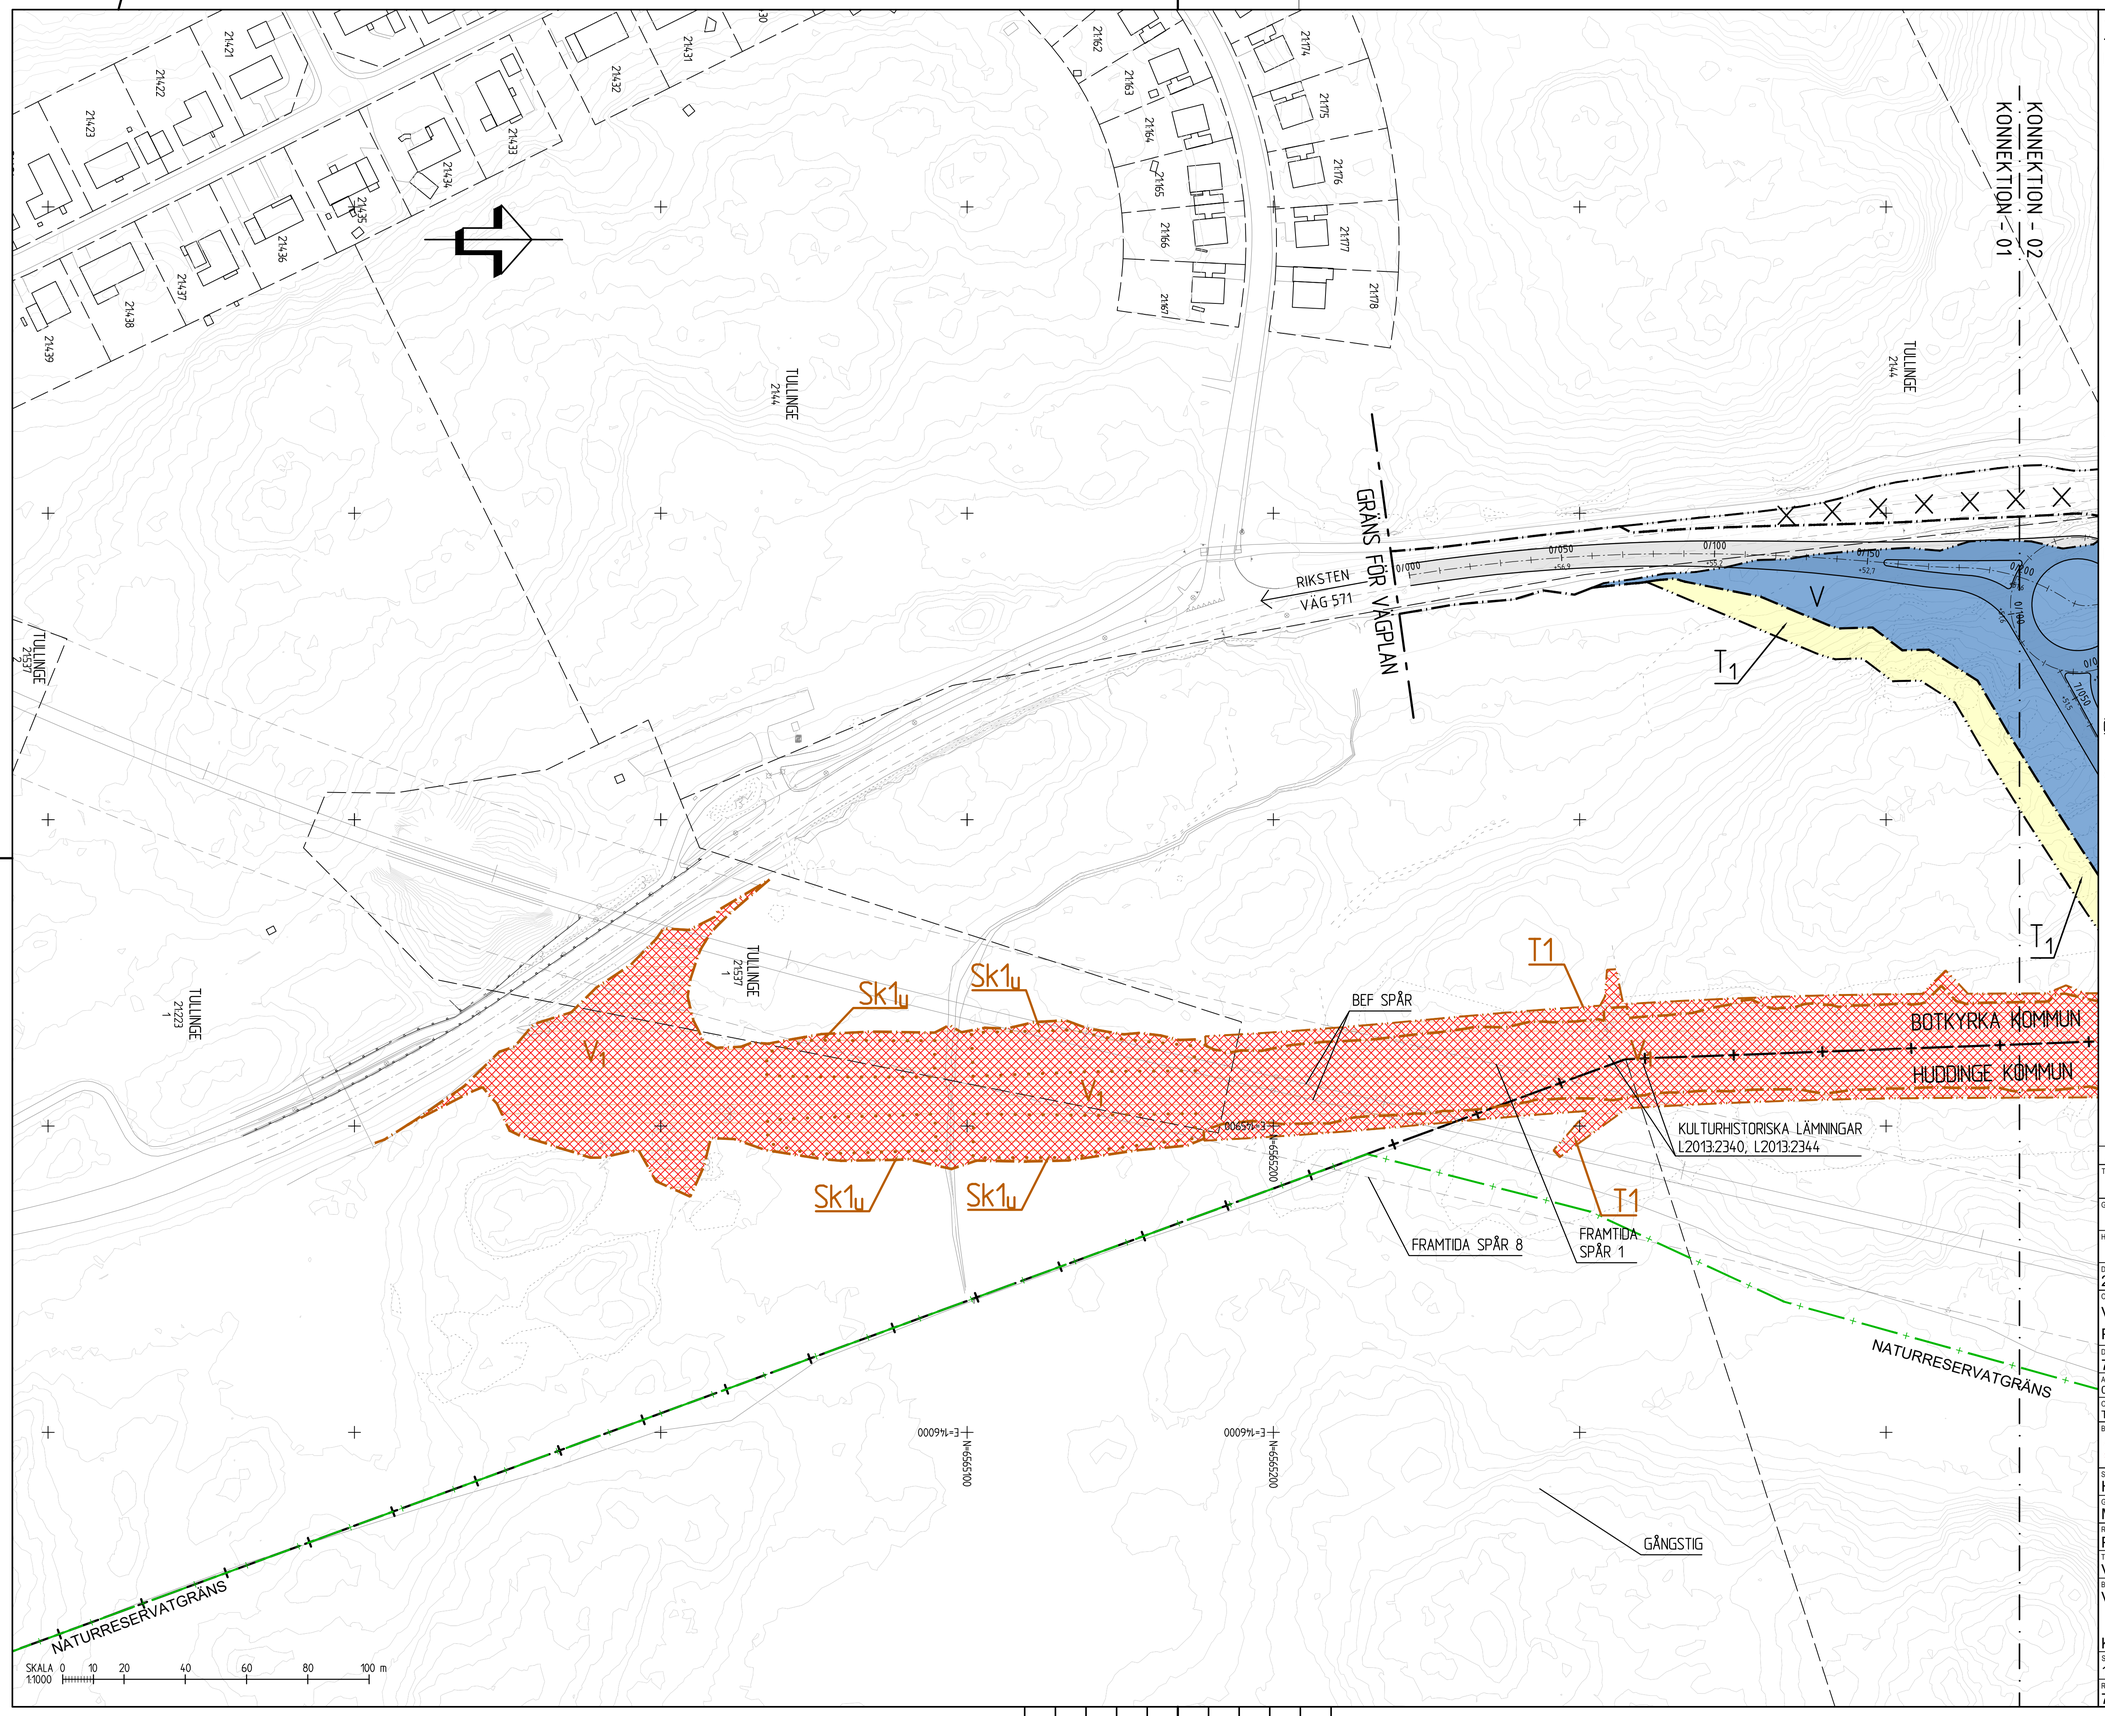

TECKENFÖRKLARING

MARKANSPRÅK, DATERAT 2018-01-18

- GRÄNS FÖR VÄGOMRÅDE
- AVGRÄNSNINGAR MELLAN OLIKA TYPER AV MARKANSPRÅK
- V T Vi — MARKANSPRÅK ENLIGT TIDIGARE PLANKARTOR

NYA MARKANSPRÅK

- GRÄNS FÖR VÄGOMRÅDE
- AVGRÄNSNINGAR MELLAN OLIKA TYPER AV MARKANSPRÅK
- V — VÄGOMRÅDE MED VÄGRÄTT
- T — TILLFÄLLIG NYTTJANDERÄTT
- XXX — INDRAGNING AV VÄG FRÅN ALLMÄNT UNDERHÅLL

TILLFÄLLIGT NYTTJANDE

"T_1 – AVSER BYGGANDE AV VÄG, FÖRBLEDNING AV TRAFIK, FRÅN BYGGSTART OCH 36 MÅNADER FRAMÅT.

MARKANSPRÅK SOM UTGÅR ELLER ÄNDRAS

- AVGÅENDE MARKANSPRÅK
- SK_U — SKYDDSÅTGÄRD SOM UTGÅR

ÖVRIGA BETECKNINGAR PÅ PLANKARTAN

- NY VÄG, VÄGBANEKANTER
- 170.52 / 0/000 — LÄNGDMÄTNING OCH HÖJDSÄTTNING
- KOMMUNGRÄNS
- FASTIGHETSGRÄNS
- KVARTERSTRAKTGRÄNS
- TRAKTGRÄNS
- FRAMTIDA SPÅR - OSÄKERT LÄGE

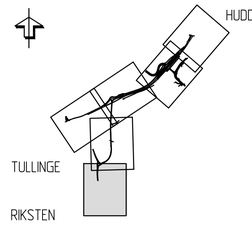

A	ÄNDRING AV PLAN	J-E G	210920

TYP AV PLAN
VÄGPLAN

GRANSKNINGSSTATUS / SYFTE
FÖR GRANSKNING

HANDLINGSTYP
SAMRÅDSUNDERLAG

DATUM: 2021-09-20
LEVERANS / ÄNDRINGS-PM:

OBJEKT
VÄG 226/571
PÅLAMALMSVÄGEN-TPL HÖGSKOLAN

DELOMRÅDE / BANDEL
7 - CPL PÅLAMALMSVÄGEN -

ANLÄGGNINGSDEL
00 GEMENSAMT

OBJEKTNUMMER / KM: TRV 2018/127819
KONSTRUKTIONSNUMMER:

BESTÄLLARE: TRAFIKVERKET
LEVERANTÖR: SWECO

SKAPAD AV: H.SUNDMAN
UPPDRAGSNUMMER: 12705642

GODKÄND AV: M.PETTERSSON
AVDELNING:

RITNINGSTYP
PLAN

TEKNIKOMRÅDE / INNEHÅLL
VÄGUTFORMNING OCH TRAFIK

BESKRIVNING
VÄG 571

KM 0/000-0/200

SKALA	FORMAT	FÖRVALTNINGSNUMMER
1:1000	A1	

RITNINGSNUMMER	BLAD	NÄSTA BLAD	BET
7 00 T 93 01			A

Ritmall: S:\SGS\Utdelare\GS\Dok\Pmall\Arkiv\12223\v27\56e2\2000_01\30_Detaljritningar\ade\v56_GA01v_01_01.T1_Riktlin\1000193001.dwg Skapad av: Bergqvist, Hanna 2021-09-30 16:18

VST138902, ankomst 2021-10-25, ver 2, jobb 60