

FÖRKLARINGAR

- MARKANSPRÅK**
- GRÄNS FÖR VÄGOMRÅDE
 - AVGRÄNSNINGAR MELLAN OLIKA TYPER AV MARKANSPRÅK
 - V₁ NYTT VÄGOMRÅDE MED VÄGRÄTT
 - V₂ NYTT VÄGOMRÅDE UTAN VÄGRÄTT INOM DETALJPLAN
 - V₃ NYTT VÄGOMRÅDE MED INSKRÄNKT VÄGRÄTT
 - T TILLFÄLLIG NYTTJANDERÄTT
 - X X X INDRAGNING AV VÄG FRÅN ALLMÄNT UNDERHÅLL

- T1 - TILLFÄLLIG NYTTJANDERÄTT FÖR BYGGANDE AV VÄG, FÖRBILDNING AV TRAFIK, FRÅN BYGGSTART OCH 36 MÅNADER FRAMÅT.
- T2 - TILLFÄLLIG NYTTJANDERÄTT FÖR ETABLERING, BYGGVÄGAR OCH UPPLAGSYTOR FRÅN BYGGSTART OCH 36 MÅNADER FRAMÅT.
- T3 - TILLFÄLLIG NYTTJANDERÄTT FÖR OMBYGGNAD AV SERVICEVÄG, FRÅN BYGGSTART OCH 36 MÅNADER FRAMÅT.
- T4 - TILLFÄLLIG NYTTJANDERÄTT FÖR ETABLERING, BYGGVÄG OCH UPPLAGSYTOR. FÅR NYTTJAS SAMMANHÄNGANDE I 6 MÅNADER UNDER BYGGNADSTIDEN.


VERKSAMHETER/ÅTGÄRDER SOM UNDANTAS FRÅN FÖRBUD ENLIGT MILJÖBALKEN
 - SKYLDIGHETEN ATT GÖRA ANMÄLAN FÖR SAMRÅD ENLIGT 12:6 MB GÄLLER INTE FÖR DE VERKSAMHETER OCH ÅTGÄRDER SOM BEHOVS FÖR ATT BYGGA VÄGEN OCH SOM FASTSTÄLLS OCH INGÅR I VÄGOMRÅDE FÖR ALLMÄN VÄG ELLER OMRÅDE FÖR TILLFÄLLIG NYTTJANDERÄTT

- SKYDDSGÄRDAR OCH FÖRSIKTIGHETSMÅTT**
- MARKERING AV SKYDDSGÄRD
 - Sk1 DAGVATTENHANTERING, FÖRDRÖNINGSMAGASIN, RENGING OCH HAVERISKYDD
 - Sk2 ERBJUDNA BULLERSKYDDSGÄRDAR UTANFÖR VÄGOMRÅDE

INSKRÄNKT VÄGRÄTT

V₃ INSKRÄNKHETEN AVSER YTA UNDER BRO, BROSTÖD OCH LANDFÄSTE FASTSTÄLLS EJ

- ÖVRIGA BETECKNINGAR PÅ PLANKARTAN**
- 17052 NY VÄG, VÄGBANESKANTER
 - 0/000 LÄNGDMÄTNING OCH HÖJDSÄTTNING
 - KOMMUNGRÄNS
 - - - FASTIGHETSGRÄNS
 - - - KVARTERSTRAKTGRÄNS
 - - - TRAKTGRÄNS
 - - - NY KONSTRUKTION
 - - - FÖRSLAGEN VÄGTRUMMA
 - - - FRAMTIDA SPÅR - OSÄKERT LÄGE

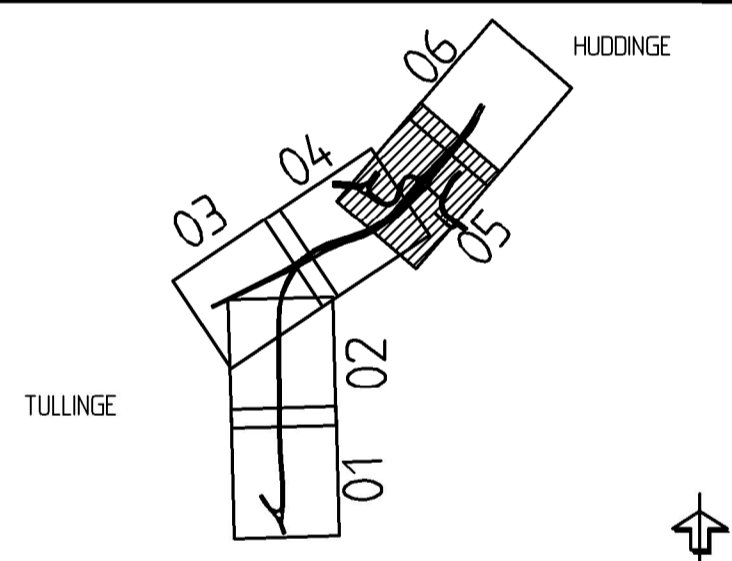

TYP AV PLAN
VÄGPLAN

GRANSKNINGSSTATUS/SYFTE
GODKÄND

HANDLINGSTYP
GRANSKNINGSHANDLING

DATUM
 2018-12-12

OBJEKT
VÄG 226/571

DEL OM RÅDE / BANDEL
 4 TPL HUDDINGE TILL TPL FLAGGPLAN

ANLÄGGNINGSDJUP
 400 GEMENSAMT

OBJEKTNUMMER / KM
 138902_100895

SKAPAD AV
LARS LUNDHOLM

GODKÄND AV
HENRIK JOHANSSON

RITNINGSTYP
PLAN

TEKNIKOMRÅDE / INNEHÅLL
VÄGUTFORMNING OCH TRAFIK

BESKRIVNING
PLANKARTOR

SKALA
1:1000

FORMAT
A1

FÖRVALTNINGSNUMMER
 400T9305