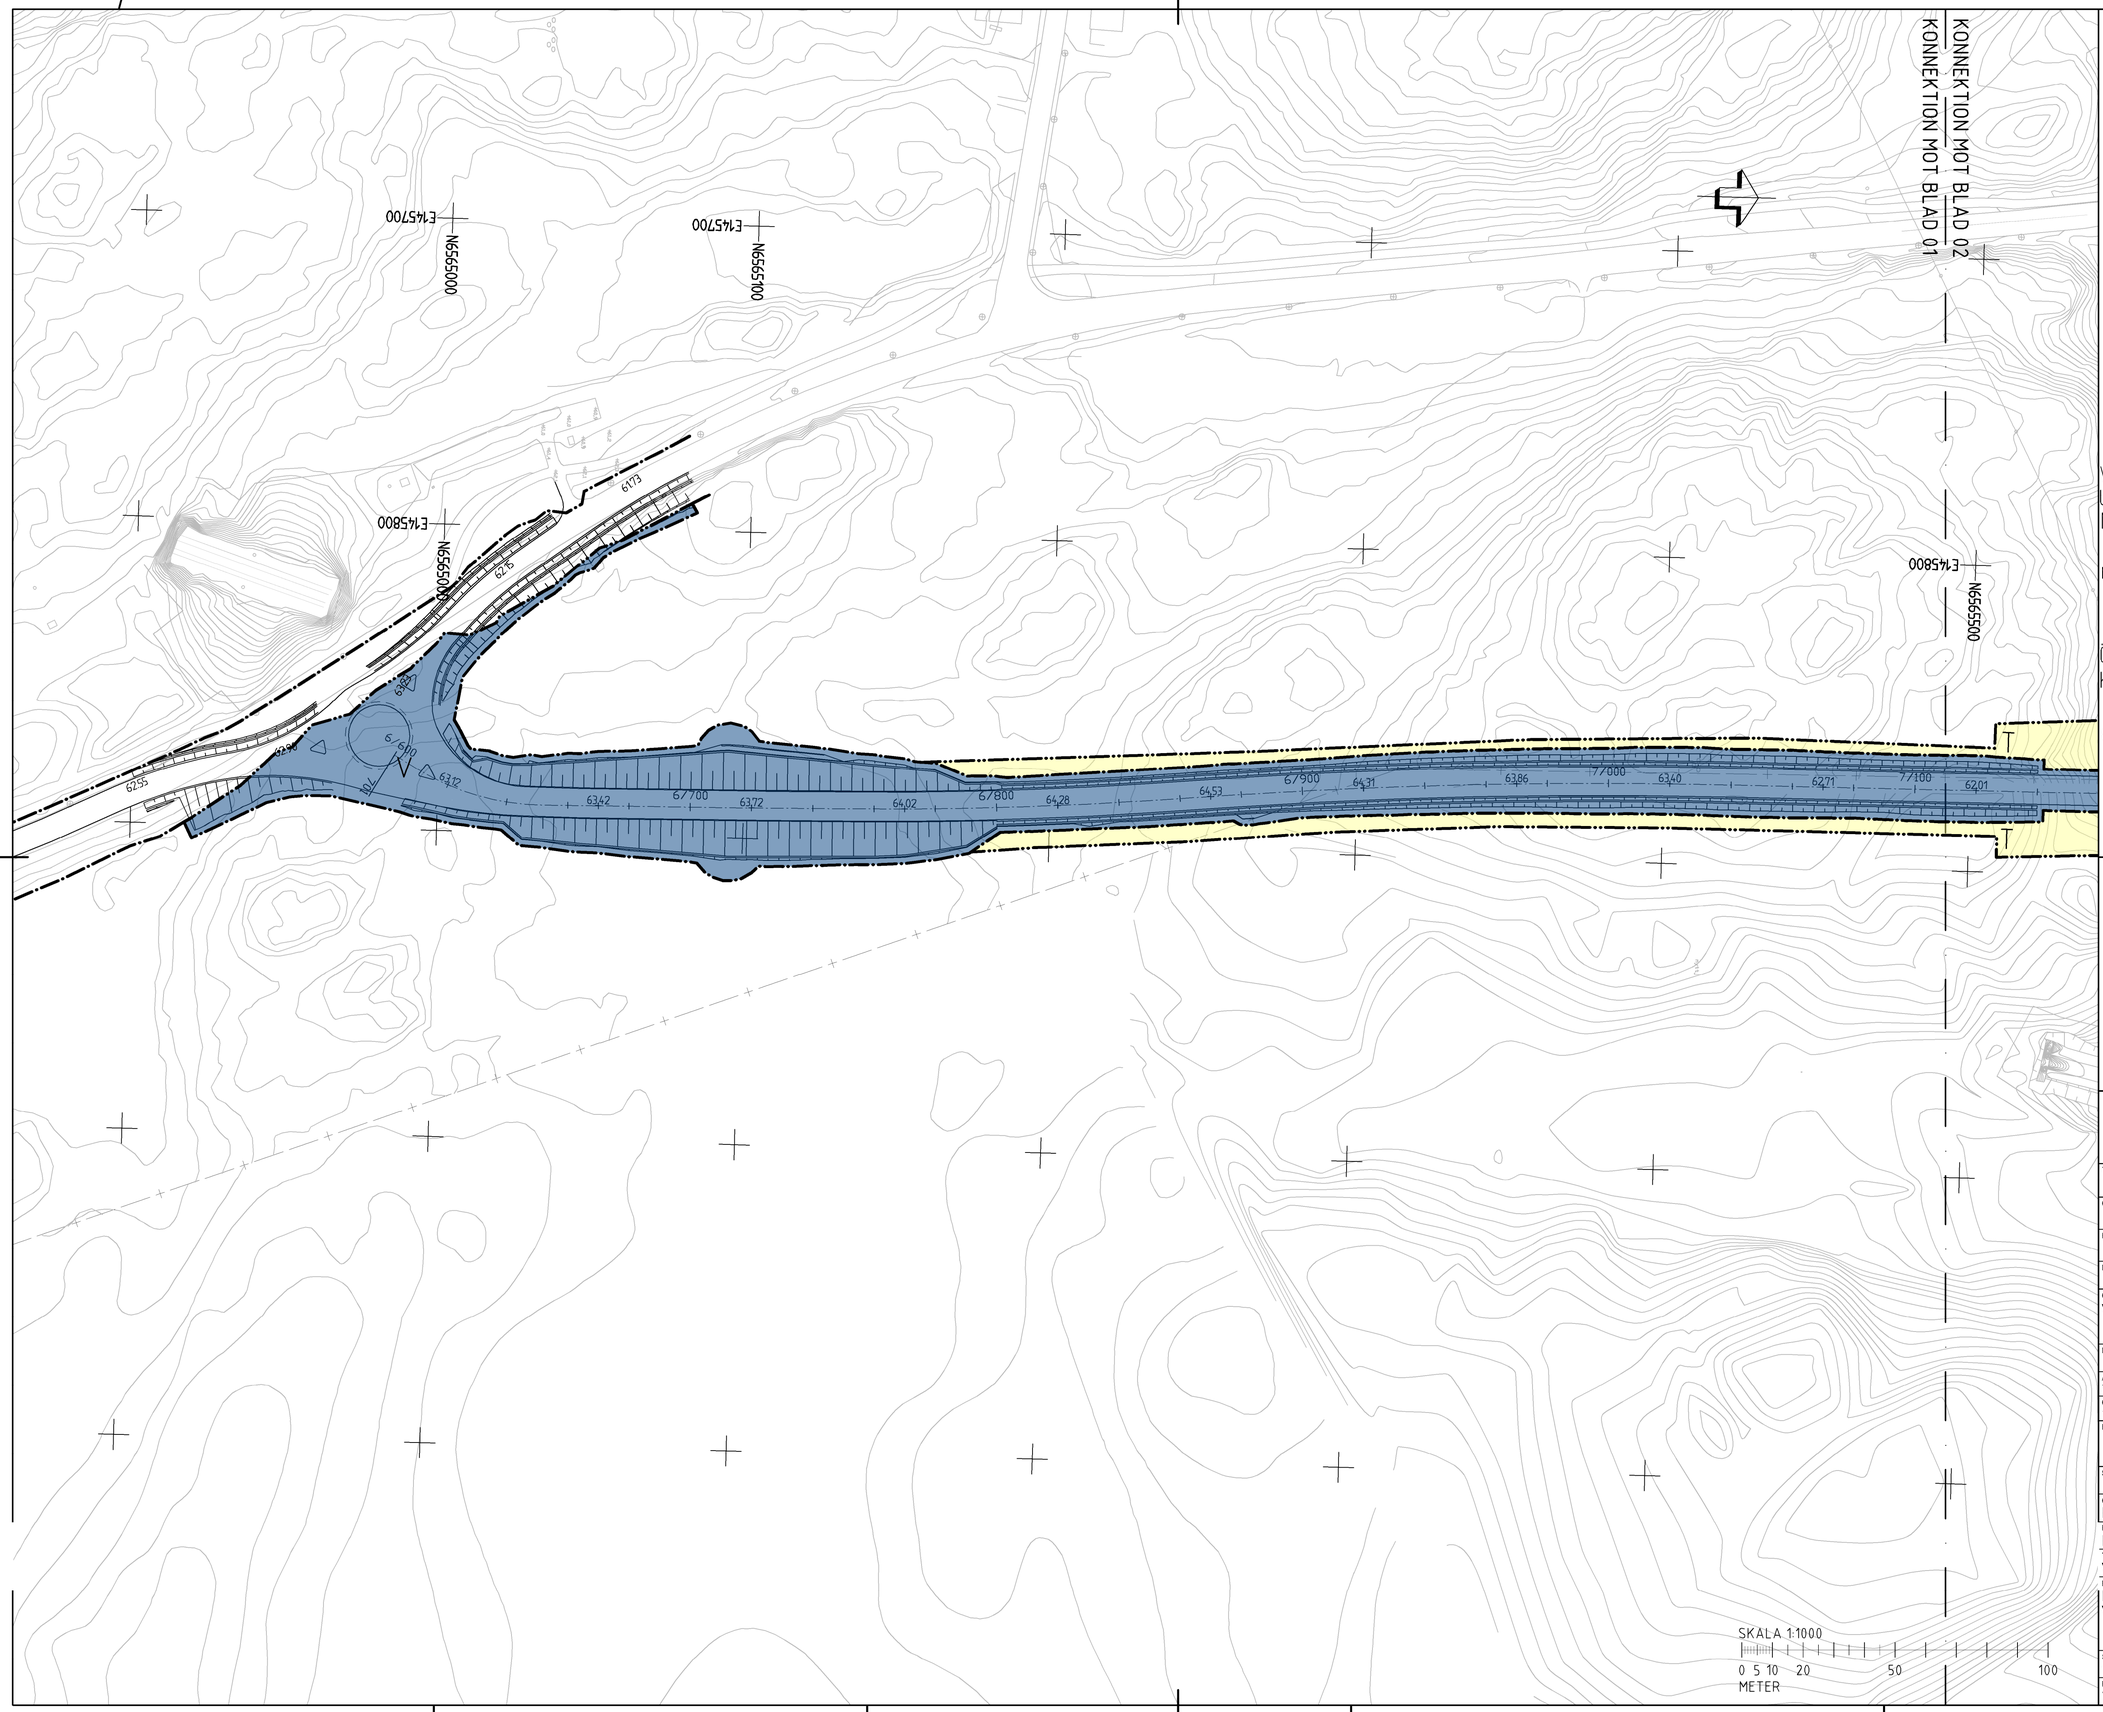

SKALA 1:1000

0 5 10 20 50 100

METER

FÖRKLARINGAR

MARKANSPRÅK

GRÄNS FÖR VÄGOMRÅDE

AVGRÄNSNINGAR MELLAN OLIKA TYPER AV MARKANSPRÅK

V — NYTT VÄGOMRÅDE MED VÄGRÄTT

Vi — NYTT VÄGOMRÅDE MED INSKRÄNKT VÄGRÄTT

T — TILLFÄLLIG NYTTJANDERÄTT

VERKSAMHETER/ÅTGÄRDER SOM UNDANTAS FRÅN FÖRBUD ENLIGT MILJÖBALKEN

N - FÖRBUDEN I 7:15 MB GÄLLER INTE BYGGANDE AV ALLMÄN VÄG

ÖVRIGA BETECKNINGAR PÅ PLANKARTAN

170.52 — 170.52
0/000

NY VÄG, VÄGBANEKANTER MED LÄNGDMÄTNING OCH HÖJDSÄTTNING

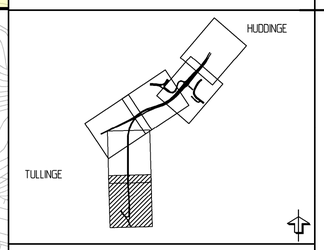

TYP AV PLAN
VÄGPLAN

GRANSKNINGSSTATUS / SYFTE
PRELIMINÄR

HANDLINGSTYP

DATUM

LEVERANS / ÄNDRINGS-PM

OBJEKT
VÄG 226/571
PÅLAMALMSVÄGEN - HÖGSKOLAN

DELOMRÅDE / BANDEL

ANLÄGGNINGSDEL
700 GEMENSAMT

OBJEKTNUMMER / KM
138902

KONSTRUKTIONSNUMMER

BESTÄLLARE
TRAFIKVERKET

LEVERANTÖR
WSP

SKAPAD AV

UPPDRAGSNUMMER
10198751

GODKÄND AV
K. DOLLERIS

AVDELNING

RITNINGSTYP
PLAN

TEKNIKOMRÅDE / INNEHÅLL
VÄGUTFORMNING OCH TRAFIK

BESKRIVNING
NY VÄG, DEL AV FÖRBIFART TULLINGE
VÄGOMRÅDE

SKALA	FORMAT	FÖRVALTNINGSNUMMER		
1:1000	A1			
RITNINGSNUMMER	BLAD	NÄSTA BLAD	BET	
700T9301	01	02		

Fil: R:\SSBN\10198751\4_CAD\TVKritar\700T9301.dwg FLOTTAD: 2015-10-12 09:31:29 AV ANVÄNDARE: SELA7ta08