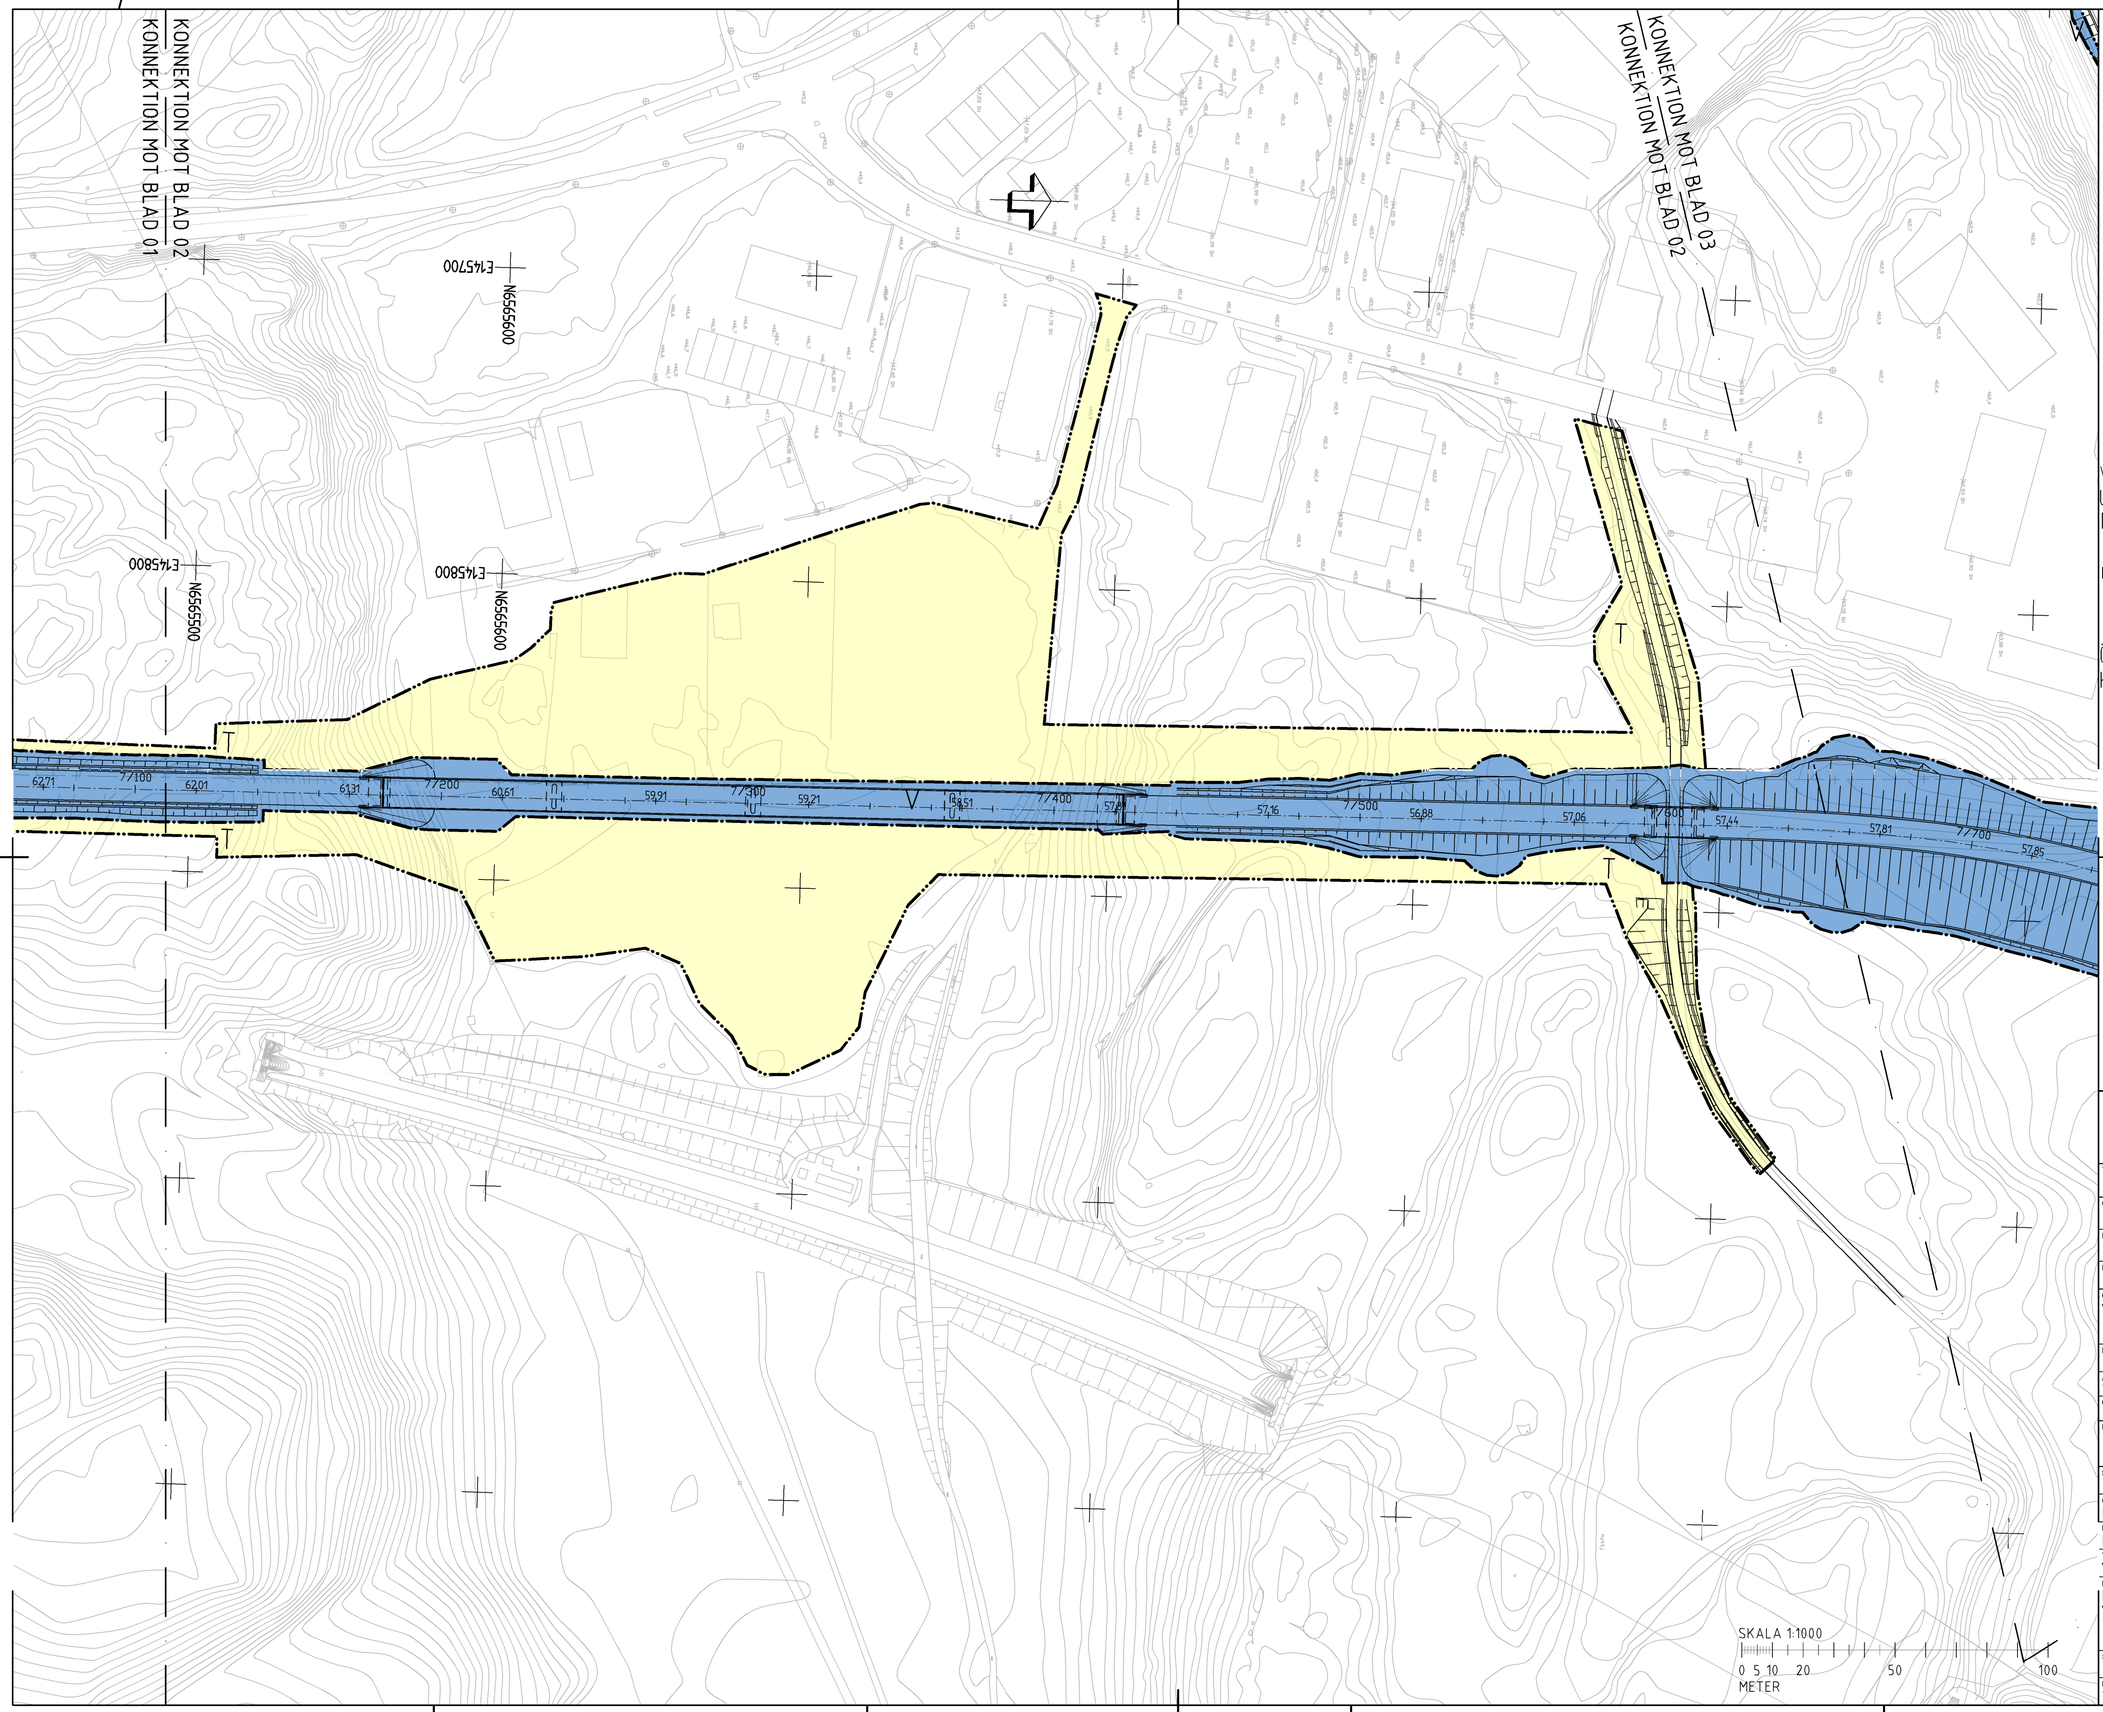

FÖRKLARINGAR

MARKANSPRÅK

GRÄNS FÖR VÄGOMRÅDE

AVGRÄNSNINGAR MELLAN OLIKA TYPER AV MARKANSPRÅK

V	NYTT VÄGOMRÅDE MED VÄGRÄTT
Vi	NYTT VÄGOMRÅDE MED INSKRÄNKT VÄGRÄTT
T	TILLFÄLLIG NYTTJANDERÄTT

VERKSAMHETER/ÅTGÄRDER SOM UNDANTAS FRÅN FÖRBUD ENLIGT MILJÖBALKEN

N - FÖRBUDEN I 7:15 MB GÄLLER INTE BYGGANDE AV ALLMÄN VÄG

ÖVRIGA BETECKNINGAR PÅ PLANKARTAN

170,52 170,52 0/000 NY VÄG, VÄGBANEKANTER MED LÄNGDMÄTNING OCH HÖJDSÄTTNING

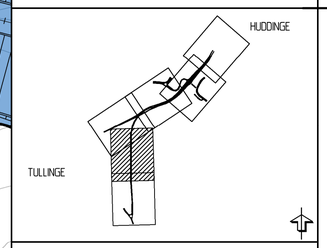

TYP AV PLAN
VÄGPLAN

GRANSKNINGSSTATUS / SYFTE
PRELIMINÄR

HANDLINGSTYP

DATUM | LEVERANS / ÄNDRINGS-PM

OBJEKT
VÄG 226/571
PÅLAMALMSVÄGEN - HÖGSKOLAN

DELOMRÅDE / BANDEL

ANLÄGGNINGDEL
700 GEMENSAMT

OBJEKTNUMMER / KM: 138902
KONSTRUKTIONSNUMMER

BESTÄLLARE: TRAFIKVERKET
LEVERANTÖR: WSP

SKAPAD AV
UPPDRAGSNUMMER: 10198751

GODKÄND AV: K. DOLLERIS
AVDELNING

RITNINGSTYP
PLAN

TEKNIKOMRÅDE / INNEHÅLL
VÄGUTFORMNING OCH TRAFIK

BESKRIVNING
NY VÄG, DEL AV FÖRBIFART TULLINGE VÄGOMRÅDE

SKALA	FORMAT	FÖRVALTNINGSNUMMER		
1:1000	A1			
RITNINGSNUMMER	BLAD	NÄSTA BLAD	BET	
700T9302	02	03		

Fil: R:\SSB\10198751\A_CAD\T\Bilder\700T9302.dwg PLOTTAD: 2015-10-12 09:28:45 AV ANVÄNDARE: SELAT14J8