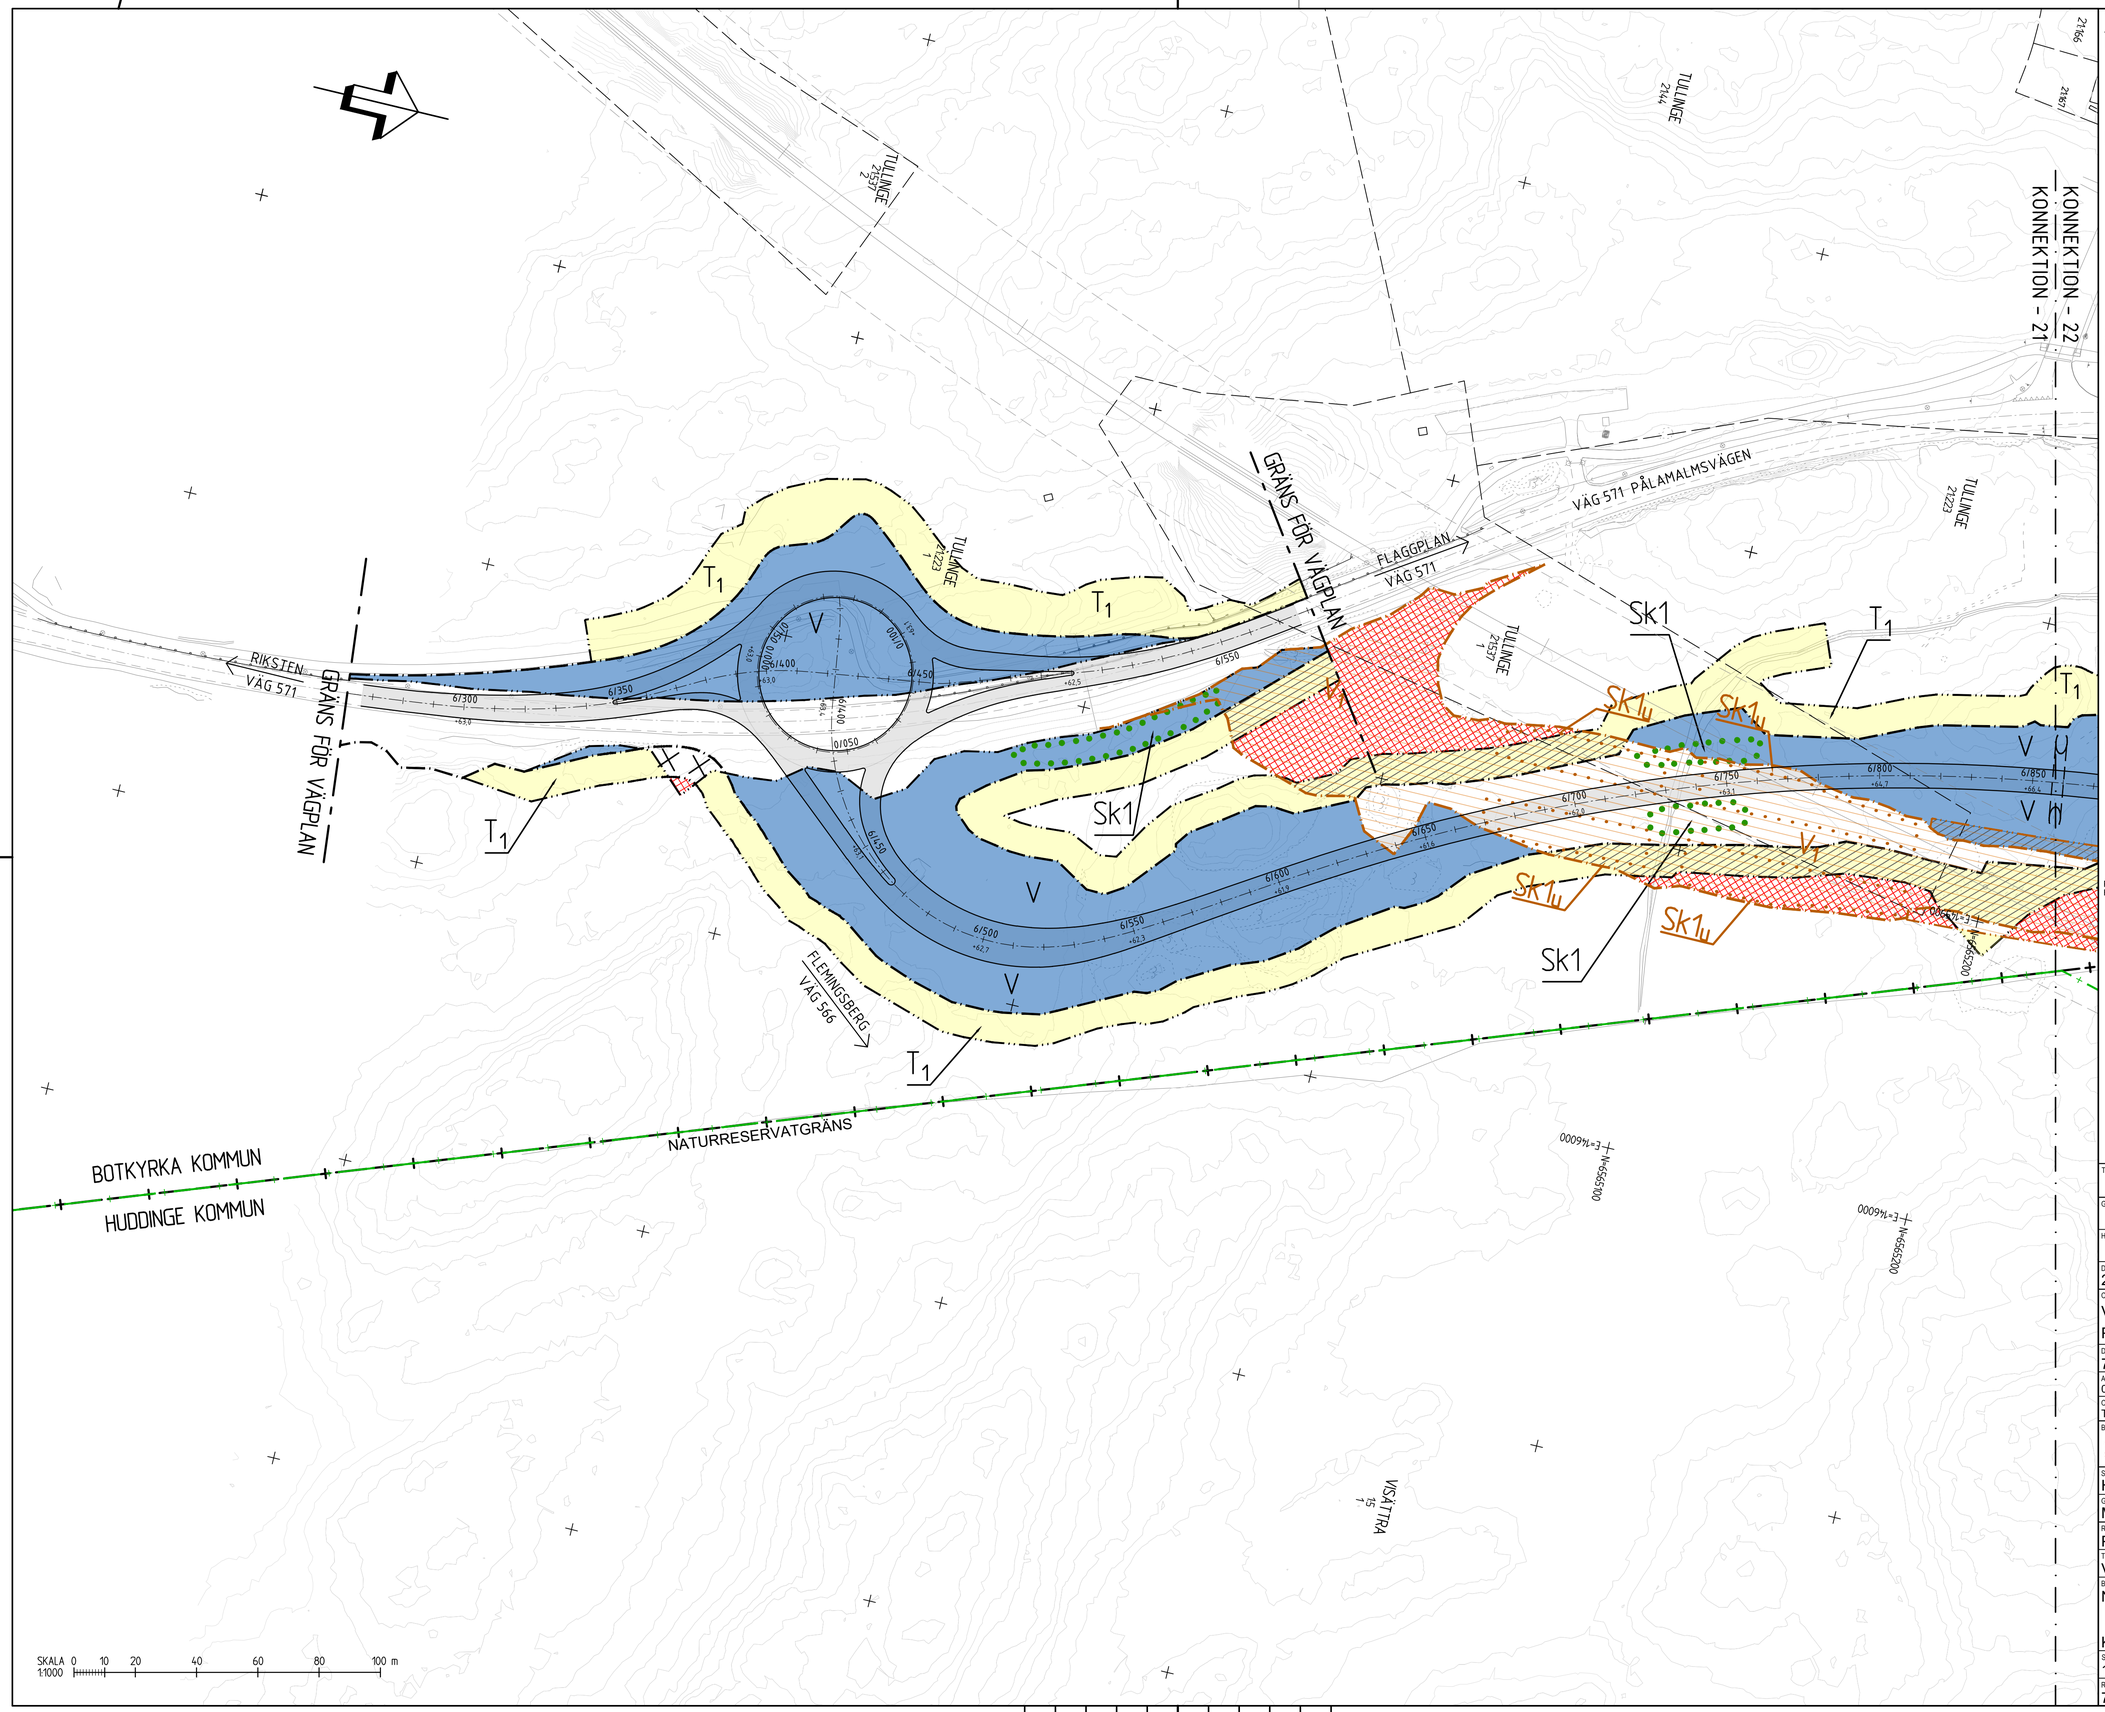

TECKENFÖRKLARING

MARKANSPRÅK, DATERAT 2018-01-18

- GRÄNS FÖR VÄGOMRÅDE
- AVGRÄNSNINGAR MELLAN OLIKA TYPER AV MARKANSPRÅK
- V T Vi — MARKANSPRÅK ENLIGT TIDIGARE PLANKARTOR

NYA MARKANSPRÅK

- GRÄNS FÖR VÄGOMRÅDE
- AVGRÄNSNINGAR MELLAN OLIKA TYPER AV MARKANSPRÅK
- V — VÄGOMRÅDE MED VÄGRÄTT
- Vi — VÄGOMRÅDE MED INSKRÄNKT VÄGRÄTT
- T — TILLFÄLLIG NYTTJANDERÄTT
- Js — JÄRNVÄGSSERVITUT

SÄRSKILDA BESLUT SOM TAS I SAMBAND MED FASTSTÄLLELSE AV VÄGPLAN

- XXX — INDRAGNING AV VÄG FRÅN ALLMÄNT UNDERHÅLL

SKYDDSÅTGÄRDER OCH FÖRSIKTIGHETSMÅTT

- MARKERING AV SKYDDSÅTGÄRD
- Sk1 — DAGVATTENHANTERING, FÖRDRÖJNINGSMAGASIN, RENING OCH HAVERISKYDD

TILLFÄLLIGT NYTTJANDE
*T1 - AVSER BYGGANDE AV VÄG, FÖRBLEDNING AV TRAFIK, FRÅN BYGGSTART OCH 36 MÅNADER FRAMÅT.
*T2 - AVSER ETABLERING, BYGGVÄGAR OCH UPPLAGSYTOR, FRÅN BYGGSTART OCH 36 MÅNADER FRAMÅT.
*T3 - AVSER OMBYGGNAD AV SERVICEVÄG, FRÅN BYGGSTART OCH 36 MÅNADER FRAMÅT.
*T4 - AVSER ETABLERING, BYGGVÄG OCH UPPLAGSYTOR, FÅR NYTTJAS SAMMANHÄNGANDE I 6 MÅNADER UNDER BYGGNADSTIDEN.
INSKRÄNKT VÄGRÄTT
*Vi - AVSER YTA UNDER BRO.
JÄRNVÄGSSERVITUT
*Js - AVSER SERVITUTSRÄTT FÖR SERVICEVÄG

SKYLDIGHETEN ATT GÖRA ANMÄLAN FÖR SAMRÅD ENLIGT 12 § MB GÄLLER INTE FÖR DE VERKSAMHETER OCH ÅTGÄRDER SOM BEHÖVS FÖR ATT BYGGA VÄGEN OCH SOM FASTSTÄLLS OCH INGÅR I VÄGOMRÅDE FÖR ALLMÄN VÄG ELLER OMRÅDE FÖR TILLFÄLLIG NYTTJANDERÄTT.

MARKANSPRÅK SOM UTGÅR ELLER ÄNDRAS

- AVGÅENDE MARKANSPRÅK
- V T Vi — ÄNDRAT MARKANSPRÅK
- Sku — SKYDDSÅTGÄRD SOM UTGÅR

ÖVRIGA BETECKNINGAR PÅ PLANKARTAN

- NY VÄG, VÄGBANEKANTER
- 17052 / 0/000 — LÄNGDMÄTNING OCH HÖJDSÄTTNING
- KOMMUNGRÄNS
- FASTIGHETSGRÄNS
- KVARTERSTRAKTGRÄNS
- TRAKTGRÄNS
- FRAMTIDA SPÅR - OSÄKERT LÄGE

PLAN: SWEREF 99 18 00
HÖJD: RH 2000

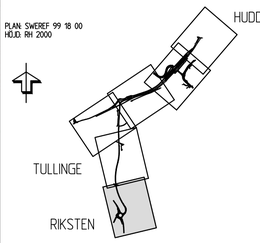

TYP AV PLAN	VÄGPLAN
GRANSKNINGSSTATUS / SYFTE	FÖR GRANSKNING
HANDLINGSTYP	SAMRÅDSHANDLING
DATUM: 2023-01-13	LEVERANS / ÄNDRINGS-PM:
OBJEKT: VÄG 226/571 PÅLAMALMSVÄGEN-TPL HÖGSKOLAN	
DELOMRÅDE / BANDEL: 7 - CPL PÅLAMALMSVÄGEN -	
ANLÄGGNINGSDEL: 00 GEMENSAMT	
OBJEKTNUMMER / KM: TRV 2021/25420	KONSTRUKTIONSNUMMER:
BESTÄLLARE: TRAFIKVERKET	LEVERANTÖR: SWECO
SKAPAD AV: H.SUNDMAN	UPPDRAGSNUMMER: 12705642
GODKÄND AV: M.PETTERSSON	AVDELNING:
RITNINGSTYP: PLANKARTA	
TEKNIKOMRÅDE / INNEHÅLL: VÄGUTFORMNING OCH TRAFIK	
BESKRIVNING: NY VÄG 566 KM 6/310-6/860	
SKALA: 1:1000	FORMAT: A1
RITNINGSNUMMER: 7 00 T 93 21	BLAD / NÄSTA BLAD / BET

Ritning: S:\SG\Uppdrag\5\1001\PROJEKT\12723\12705642\000_PLN_30_Genemförande\dwg\CAD\LYDELSE\TYP\Vägplan T93 T93121.dwg Skapad av: Bengtsson, Hanna 2023-01-20 15:11