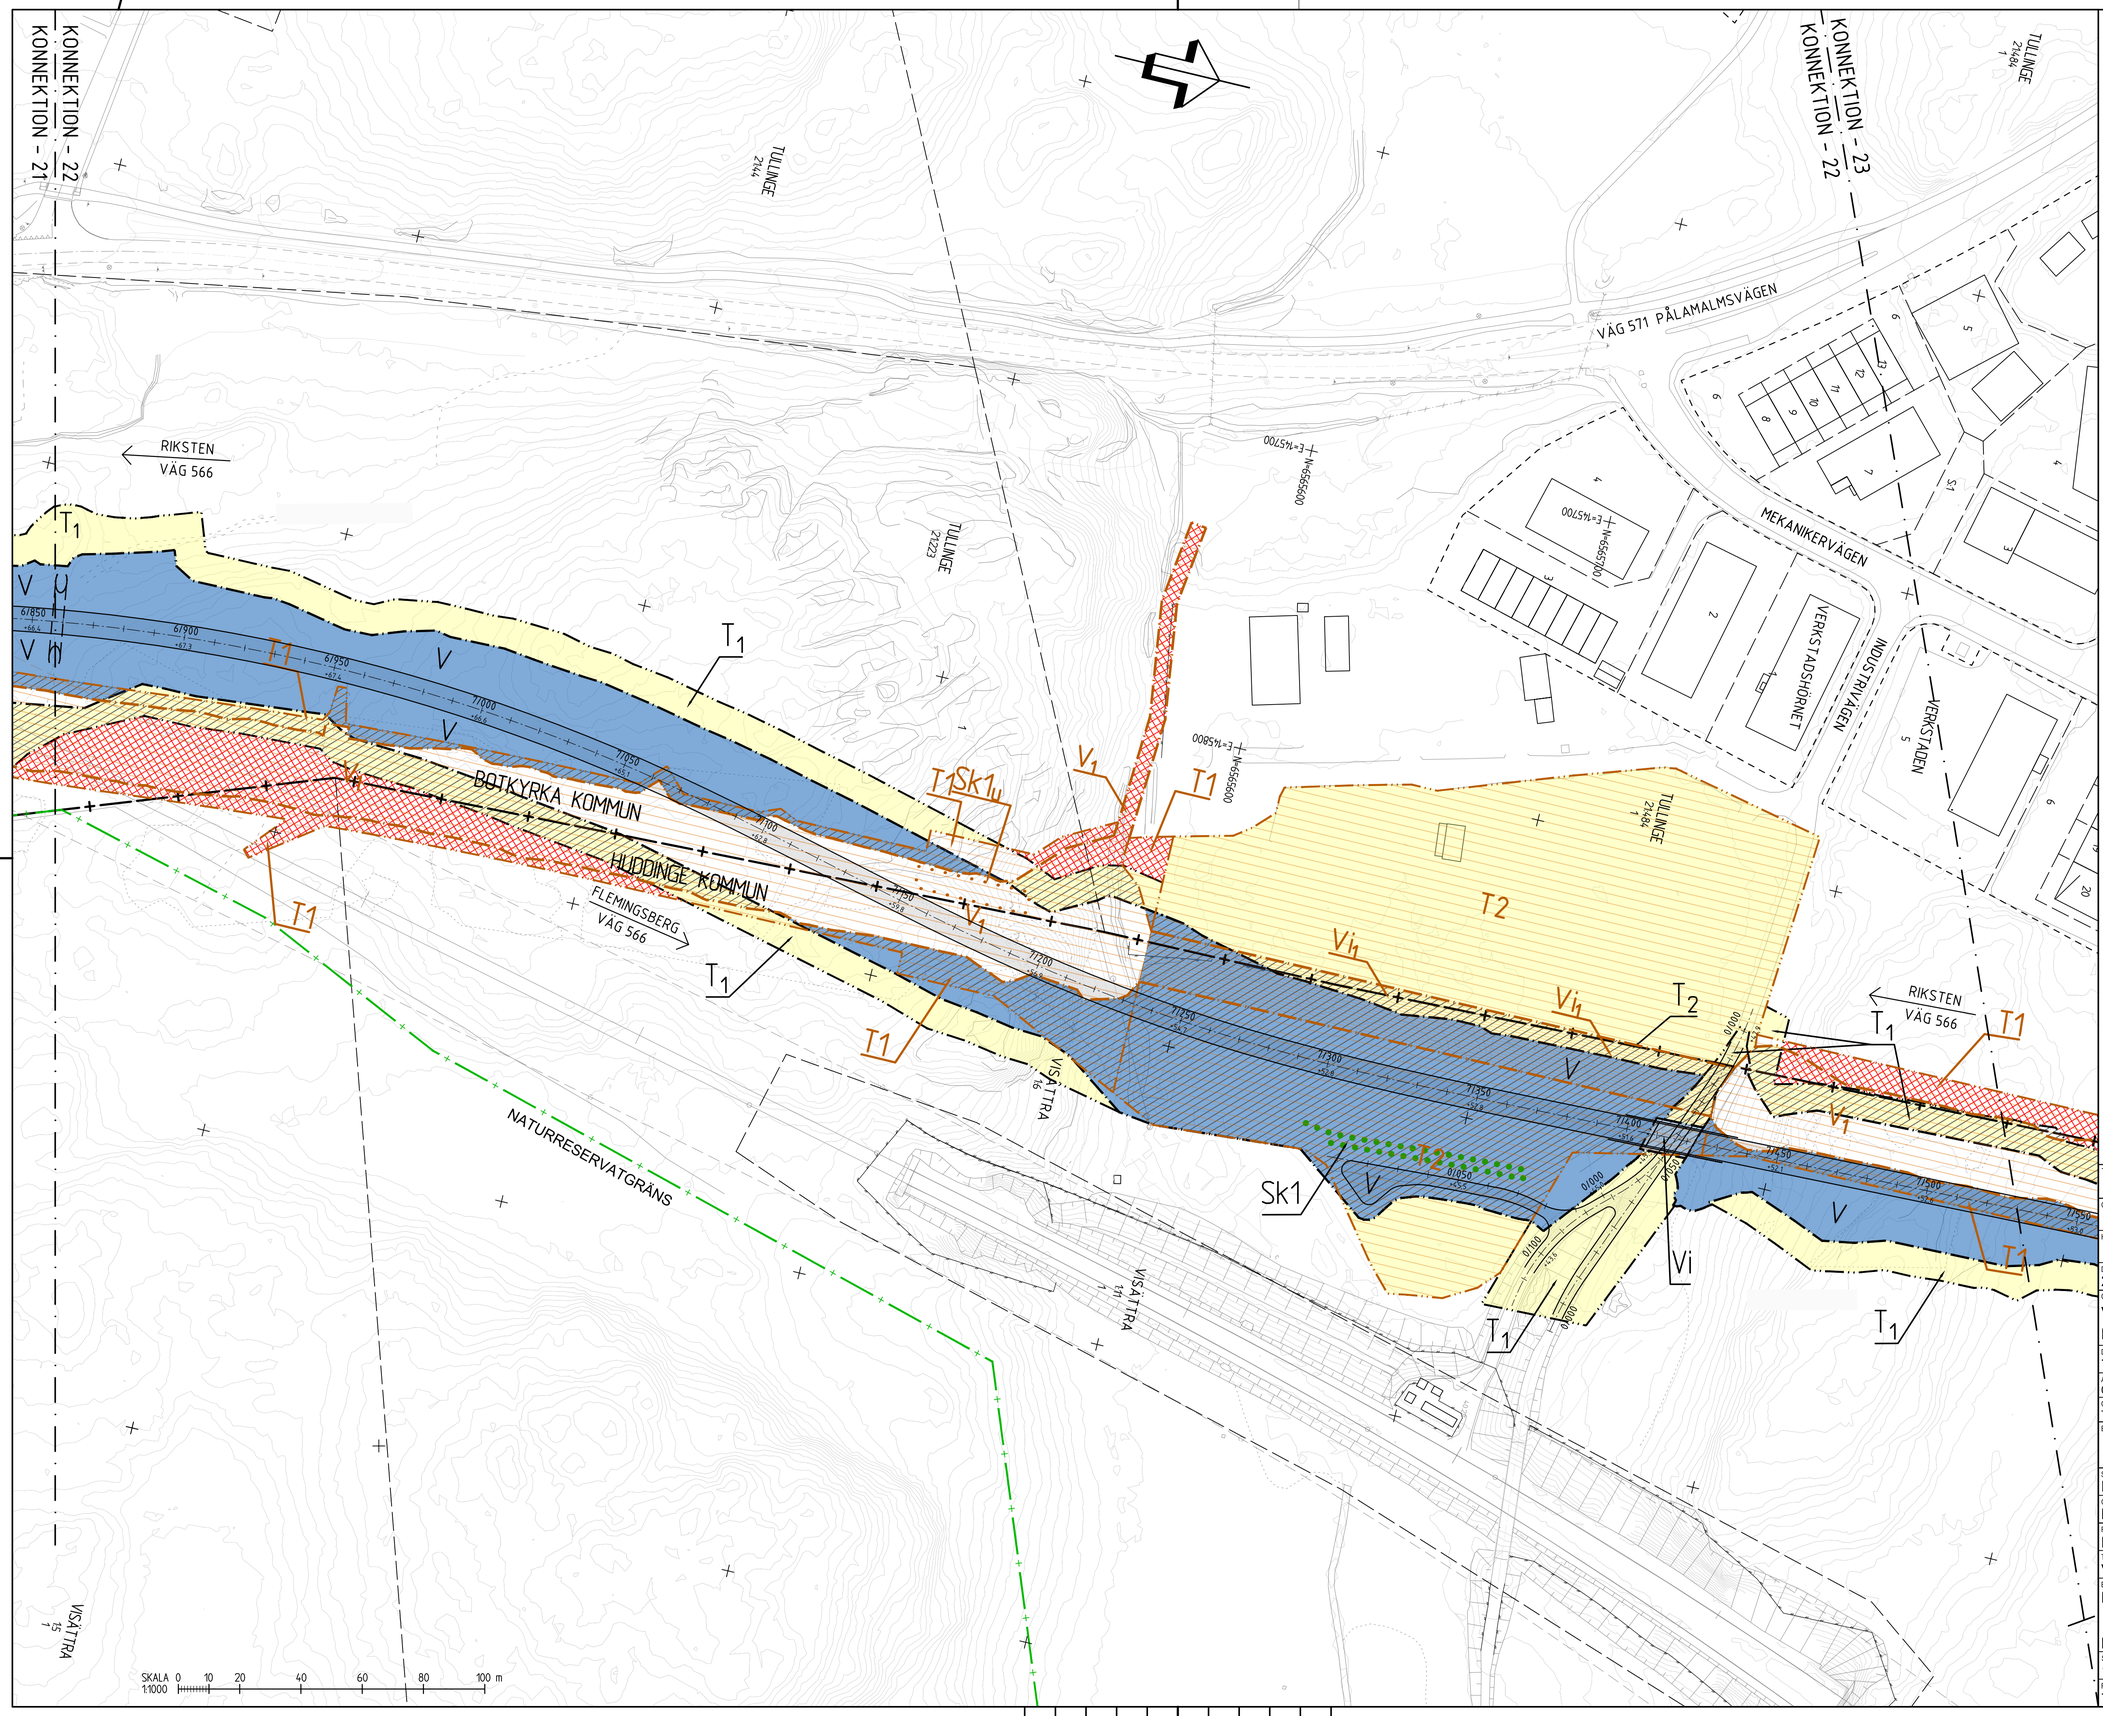

TECKENFÖRKLARING

MARKANSPRÅK, DATERAT 2018-01-18

- GRÄNS FÖR VÄGOMRÅDE
- AVGRÄNSNINGAR MELLAN OLIKA TYPER AV MARKANSPRÅK
- V T Vi — MARKANSPRÅK ENLIGT TIDIGARE PLANKARTOR

NYA MARKANSPRÅK

- GRÄNS FÖR VÄGOMRÅDE
- AVGRÄNSNINGAR MELLAN OLIKA TYPER AV MARKANSPRÅK
- V — VÄGOMRÅDE MED VÄGRÄTT
- Vi — VÄGOMRÅDE MED INSKRÄNKT VÄGRÄTT
- T — TILLFÄLLIG NYTTJANDERÄTT
- Js — JÄRNVÄGSSERVITUT

SÄRSKILDA BESLUT SOM TAS I SAMBAND MED FASTSTÄLLELSE AV VÄGPLAN

- XXX — INDRAGNING AV VÄG FRÅN ALLMÄNT UNDERHÅLL

SKYDDSÅTGÄRDER OCH FÖRSIKTIGHETSMÅTT

- MARKERING AV SKYDDSÅTGÄRD
- Sk1 — DAGVATTENHANTERING, FÖRDRÖJNINGSMAGASIN, RENING OCH HAVERISKYDD

TILLFÄLLIGT NYTTJANDE
$^{*}T_1$ - AVSER BYGGANDE AV VÄG, FÖRBLEDNING AV TRAFIK, FRÅN BYGGSTART OCH 36 MÅNADER FRAMÅT.
$^{*}T_2$ - AVSER ETABLERING, BYGGVÄGAR OCH UPPLAGSYTOR, FRÅN BYGGSTART OCH 36 MÅNADER FRAMÅT.
$^{*}T_3$ - AVSER OMBYGGNAD AV SERVICEVÄG, FRÅN BYGGSTART OCH 36 MÅNADER FRAMÅT.
$^{*}T_4$ - AVSER ETABLERING BYGGVÄG OCH UPPLAGSYTOR, FÖR NYTTJAS SAMMANHÄNGANDE I 6 MÅNADER UNDER BYGGNADSTIDEN.
INSKRÄNKT VÄGRÄTT
$^{*}Vi$ - AVSER YTA UNDER BRO.
JÄRNVÄGSSERVITUT
$^{*}J_s$ - AVSER SERVITUTSRÄTT FÖR SERVICEVÄG

SKYLDIGHETEN ATT GÖRA ANMÄLAN FÖR SAMRÅD ENLIGT 12:6 MB GÄLLER INTE FÖR DE VERKSAMHETER OCH ÅTGÄRDER SOM BEHÖVS FÖR ATT BYGGA VÄGEN OCH SOM FASTSTÄLLS OCH INGÅR I VÄGOMRÅDE FÖR ALLMÄN VÄG ELLER OMRÅDE FÖR TILLFÄLLIG NYTTJANDERÄTT.

MARKANSPRÅK SOM UTGÅR ELLER ÄNDRAS

- AVGÅENDE MARKANSPRÅK
- V T Vi — ÄNDRAT MARKANSPRÅK
- Sk$_U$ — SKYDDSÅTGÄRD SOM UTGÅR

ÖVRIGA BETECKNINGAR PÅ PLANKARTAN

- NY VÄG, VÄGBANEKANTER
- 170.52 / 0/000 — LÄNGDMÄTNING OCH HÖJDSÄTTNING
- KOMMUNGRÄNS
- FASTIGHETSGRÄNS
- KVARTERSTRAKTGRÄNS
- TRAKTGRÄNS
- FRAMTIDA SPÅR - OSÄKERT LÄGE

PLAN: SWEREF 99 18 00
HÖJD: RH 2000

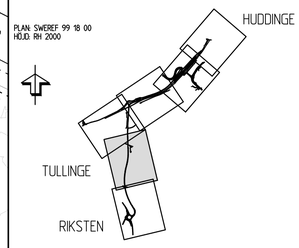

TYP AV PLAN	VÄGPLAN
GRANSKNINGSSTATUS / SYFTE	FÖR GRANSKNING
HANDLINGSTYP	SAMRÅDSHANDLING
DATUM: 2023-01-13	LEVERANS / ÄNDRINGS-PM
OBJEKT	VÄG 226/571 PÅLAMALMSVÄGEN-TPL HÖGSKOLAN
DELOMRÅDE / BANDEL	7 - CPL PÅLAMALMSVÄGEN -
ANLÄGGNINGSDEL	00 GEMENSAMT
OBJEKTNUMMER / KM: TRV 2021/25420	KONSTRUKTIONSNUMMER
BESTÄLLARE: TRAFIKVERKET	LEVERANTÖR: SWECO
SKAPAD AV: H.SUNDMAN	UPPDRAGSNUMMER: 12705642
GODKÄND AV: M.PETTERSSON	AVDELNING
RITNINGSTYP	PLANKARTA
TEKNIKOMRÅDE / INNEHÅLL	VÄGUTFORMNING OCH TRAFIK
BESKRIVNING	NY VÄG 566 KM 6/860-7/530
SKALA: 1:1000 / FORMAT: A1	FÖRVALTNINGSNUMMER
RITNINGSNUMMER: 7 00 T 93 22	BLAD / NÄSTA BLAD / BET

Ritning: S:\SE\Uppsala\1700\1490\BX1\12205\12705642\000_FO\30_Gemensamma\06_CAD\1_Ex\T\1\Ritfält-700\19322.dwg Skapad av: Bergkvist, Martin 2023-01-20 15:12

VST138902, ankomst 2023-01-20, ver 1, jobb 63