




- GRÄNSER**
- NYTT VÄGOMRÅDE
 - - - BEFINTLIGT VÄGOMRÅDE
 - - - TILLFÄLLIGT NYTTJANDE
 - - - INSKRÄNKT VÄGRÄTT
 - - - JÄRNVÄGSSERVITUT
 - - - KOMMUNGRÄNS
 - - - FASTIGHETSGRÄNS
 - - - KVARTERSTRAKTGRÄNS
 - - - TRAKTGRÄNS
 - - - DETALPLAN
- NY ANLÄGGNING**
- NY VÄG, VÄGBANEKANTER MED LÅNGMÄTNING OCH SLÄNTER
 - BANKSLANT INKL. DIKE
 - SKÄRNINGSSLANT INKL. DIKE

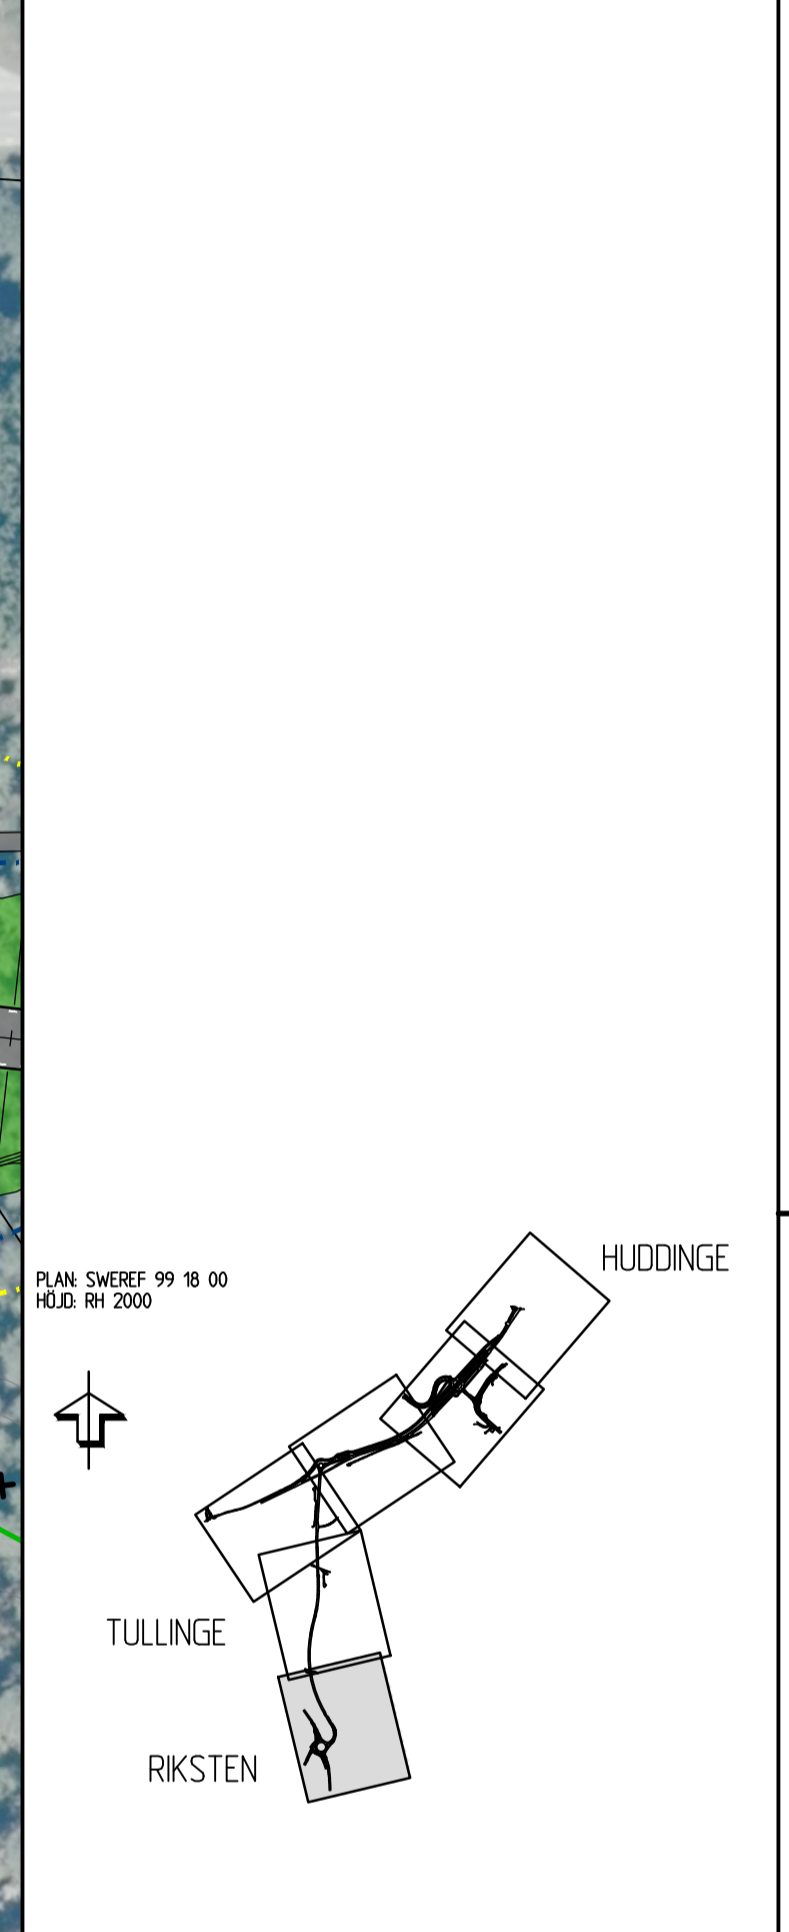

PLAN SWEREF 99 18 00 HJLD RH 2000		HUDDINGE	
VÄGPLAN			
FÖR GRANSKNING			
SAMRÅDSHANDLING			
TYP AV PLAN	VÄGPLAN		
GRANSKNINGSSTATUS / SYFTE	FÖR GRANSKNING		
HANDLINGSTYP	SAMRÅDSHANDLING		
DATUM	2023-01-13	LEVERANS / ÄNDRINGS-PM	
OBJEKT	VÄG 226/571		
DELOMRÅDE / BANDEL	PÅLAMALMSVÄGEN-TPL HÖGSKOLAN		
ANLÄGGNINGSDIEL	7 - CPL PÅLAMALMSVÄGEN -		
OBJEKTNUMMER / KM	TRV 2021/25420	KONSTRUKTIONNUMMER	
BESTÄLLARE	TRAFIKVERKET	LEVERANTÖR	SWECO
SKAPAD AV	H.SUNDMAN	UPPDRAGSNUMMER	12705642
GODKÄND AV	M.PETTERSSON	ÄNDRING	
RITNINGSTYP	ILLUSTRATIONSPLAN		
TEKNIKOMRÅDE / INNEHÅLL	VÄGUTFORMNING OCH TRAFIK		
BESKRIVNING	NY VÄG 566		
SKALA	1:1000	FORMAT	A1
RITNINGNUMMER	7 00 T 05 21	FÖRVALTNINGSNUMMER	
		BLAD	NÄSTA BLAD
		BET	

SKALA 0 10 20 40 60 80 100 m

1:1000