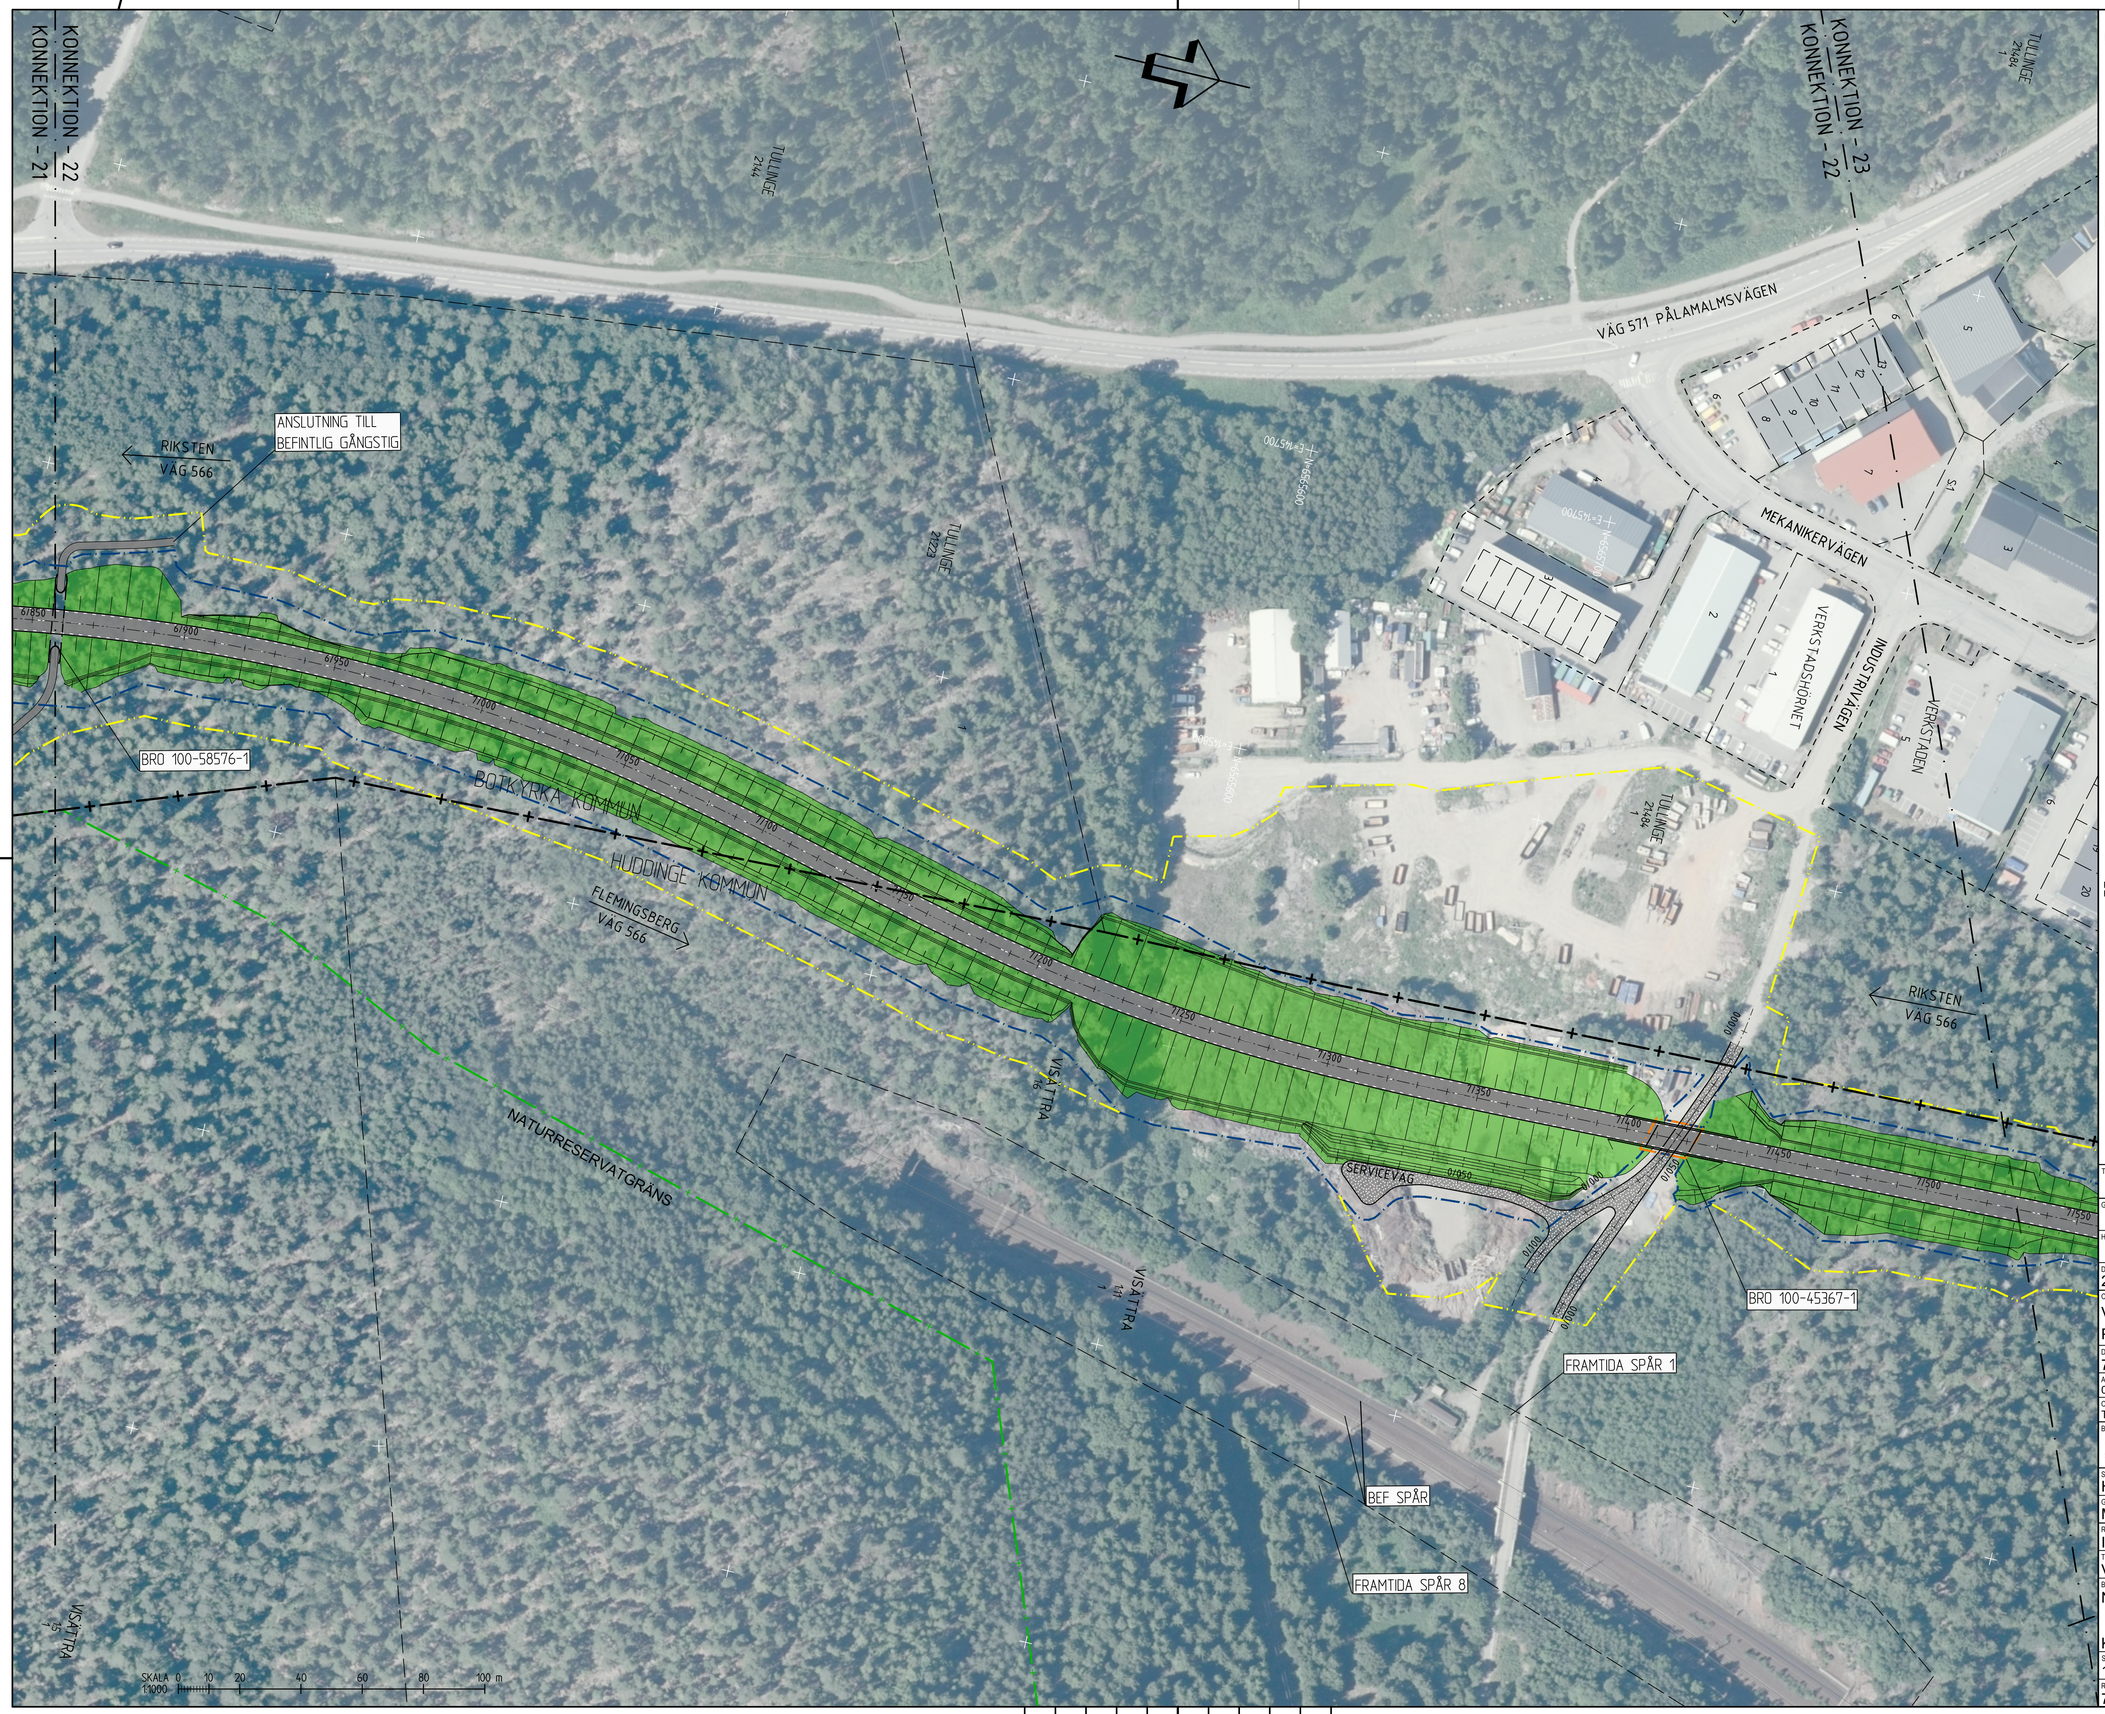

GRÄNSER

- NYTT VÄGOMRÅDE
- BEFINTLIGT VÄGOMRÅDE
- TILLFÄLLIGT NYTTJANDE
- INSKRÄNKT VÄGRÄTT
- JÄRNVÄGSSERVITUT
- KOMMUNGRÄNS
- FASTIGHETSGRÄNS
- KVARTERSTRAKTGRÄNS
- TRAKTGRÄNS
- DETALJPLAN

NY ANLÄGGNING

- NY VÄG, VÄGBANEKANTER MED LÄNGDMATNING OCH SLÄNTER
- BANKSLÄNT INKL DIKE
- SKÄRNINGSSLÄNT INKL DIKE

PLAN: SWEREF 99 18 00
HÖJD: RH 2000

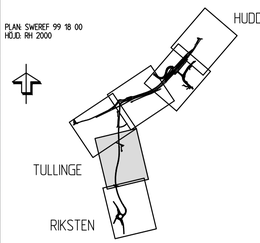

VÄGPLAN

GRANSKNINGSSTATUS / SYFTE: FÖR GRANSKNING

HANDLINGSTYP: SAMRÅDSHANDLING

DATUM: 2023-01-13	LEVERANS / ÄNDRINGS-PM:
OBJEKT: VÄG 226/571 PÅLAMALMSVÄGEN-TPL HÖGSKOLAN	
DELOMRÅDE / BANDEL: 7 - CPL PÅLAMALMSVÄGEN -	
ANLÄGGNINGSDEL: 00 GEMENSAMT	
OBJEKTNUMMER / KM: TRV 2021/25420	KONSTRUKTIONSNUMMER:
BESTÄLLARE: TRAFIKVERKET	LEVERANTÖR: SWECO
SKAPAD AV: H.SUNDMAN	UPPDRAGSNUMMER: 12705642
GODKÄND AV: M.PETTERSSON	AVDELNING:
RITNINGSTYP: ILLUSTRATIONSPLAN	
TEKNIKOMRÅDE / INNEHÅLL: VÄGUTFORMNING OCH TRAFIK	
BESKRIVNING: NY VÄG 566 KM 6/860-7/530	
SKALA: 1:1000	FORMAT: A1
FÖRVALTNINGSNUMMER:	
RITNINGSNUMMER: 7 00 T 05 22	BLAD:
NÄSTA BLAD:	BET:

Ritning: S:\SE\Uppdrag\12705642\000\01\Vägplan\700\7005222.dwg Skapad av: Bergkvist, Hanna 2023-01-20 15:10

VST138902, ankomst 2023-01-20, ver 1, jobb 63