


FÖRKLARINGAR

- MARKANSPRÅK**
- GRÄNS FÖR VÄGOMRÅDE
 - AVGRÄNSNINGAR MELLAN OLIKA TYPER AV MARKANSPRÅK
 - V₁ NYTT VÄGOMRÅDE MED VÄGRÄTT
 - V₂ NYTT VÄGOMRÅDE UTAN VÄGRÄTT INOM DETALJPLAN
 - V₃ NYTT VÄGOMRÅDE MED INSKRÄNKT VÄGRÄTT
 - T TILLFÄLLIG NYTTJANDERÄTT
 - X X X INDRAGNING AV VÄG FRÅN ALLMÄNT UNDERHÅLL
- T1 - TILLFÄLLIG NYTTJANDERÄTT FÖR BYGGANDE AV VÄG, FÖRBILDNING AV TRAFIK, FRÅN BYGGSTART OCH 36 MÅNADER FRAMÅT.
T2 - TILLFÄLLIG NYTTJANDERÄTT FÖR ETABLERING, BYGGVÄGAR OCH UPPLAGSYTOR FRÅN BYGGSTART OCH 36 MÅNADER FRAMÅT.
T3 - TILLFÄLLIG NYTTJANDERÄTT FÖR OMBYGGNAD AV SERVICEVÄG, FRÅN BYGGSTART OCH 36 MÅNADER FRAMÅT.
T4 - TILLFÄLLIG NYTTJANDERÄTT FÖR ETABLERING, BYGGVÄG OCH UPPLAGSYTOR. FÅR NYTTJAS SAMMANHÄNGANDE I 6 MÅNADER UNDER BYGGNADSTIDEN.
- VERKSAMHETER/ÅTGÄRDER SOM UNDANTAS FRÅN FÖRBUD ENLIGT MILJÖBALKEN**
- SKYLDIGHETEN ATT GÖRA ANMÄLAN FÖR SAMRÅD ENLIGT 12:6 MB GÄLLER INTE FÖR DE VERKSAMHETER OCH ÅTGÄRDER SOM BEHOVS FÖR ATT BYGGA VÄGEN OCH SOM FASTSTÄLLS OCH INGÅR I VÄGOMRÅDE FÖR ALLMÄN VÄG ELLER OMRÅDE FÖR TILLFÄLLIG NYTTJANDERÄTT
- SKYDDSGÄRDAR OCH FÖRSIKTIGHETSMÅTT**
- MARKERING AV SKYDDSGÄRD
 - Sk1 DAGVATTENHANTERING, FÖRDRÖNINGSMAGASIN, RENGING OCH HAVERISKYDD
 - Sk2 ERBJUDNA BULLERSKYDDSGÄRDAR UTANFÖR VÄGOMRÅDE

- INSKRÄNKT VÄGRÄTT**
- V₁ INSKRÄNKHETEN AVSER YTA UNDER BRO, BROSTÖD OCH LANDFÄSTE FASTSTÄLLS EJ
- ÖVRIGA BETECKNINGAR PÅ PLANKARTAN**
- 17052 17052 NY VÄG, VÄGBANESKANTER
 - 0/000 0/000 LÄNGDMÄTNING OCH HÖJDSÄTTNING
 - KOMMUNGRÄNS
 - FASTIGHETSGRÄNS
 - KVARTERSTRAKTGRÄNS
 - TRAKTERGRÄNS
 - NY KONSTRUKTION
 - FÖRSELÄGEN VÄGTRUMMA
 - FRAMTIDA SPÅR - OSÄKERT LÄGE

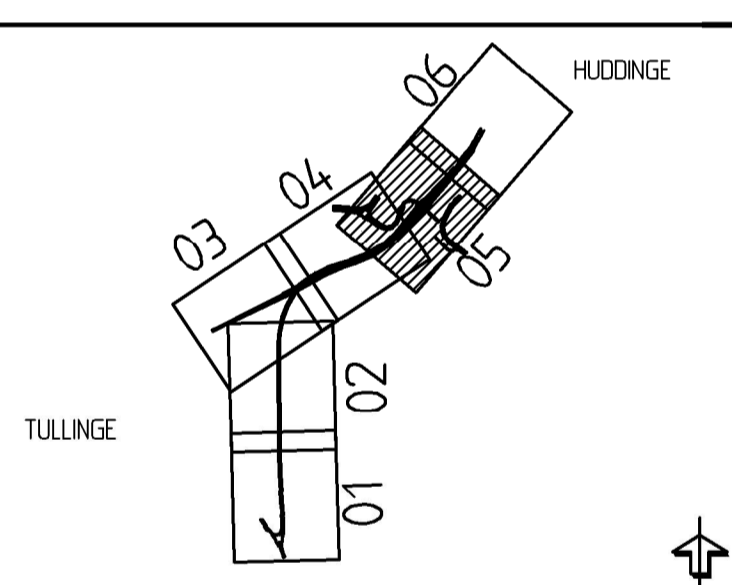

VÄGPLAN

GRANSKNINGSSTATUS / SYFTE	
HANDLINGSTYP FASTSTÄLLELSEHANDLING	
DATUM 2019-04-09	LEVERANS / ÄNDRINGS-PM
OBJEKT VÄG 226/571 PÅLAMALMSVÄGEN - TPL HÖGSKOLAN	
DELOMRÅDE / BANDEL 4 TPL HUDDINGE - TPL FLAGGPLAN	
ANLÄGGNINGSDJUP 400 GEMENSAMT	
OBJEKTNUMMER / KM 138902_100895	KONSTRUKTIONNUMMER
BESTÄLLARE TRAFIKVERKET	LEVERANTÖR WSP
SKAPAD AV L. LUNDHOLM	UPPRAGSNUMMER 10198751
GRANSKAD AV H. JOHANSSON	AVDELNING
RITNINGSTYP PLAN	
TEKNIKOMRÅDE / INNEHÅLL VÄGUTFORMNING OCH TRAFIK	
BESKRIVNING PLANKARTOR KM 8/580-9/100	
SKALA 1:1000	FORMAT A1
RITNINGSNUMMER 400T9305	FÖRVALTNINGSNUMMER
BLAD 05	NÄSTA BLAD 06
BET	