

Filnamn: OLP3-04-007-35-0\_0-0200

Projektnamn

Skapat av (Leverantör)

Godkänt datum

Rev Datum

Ostlänken

Ville Stålnacke

2023-11-03

Ärendenummer

Granskat av (Leverantör)

Sidor

Version

TRV 2021/16818

Lydia Korning

1(2)

–

Godkänt av (Leverantör)

Hanna Siwertz



TRAFIKVERKET

## OSTLÄNKEN

## OLP3 NYKÖPING

## BIBANA NYKÖPING

## Bandel 506

## Underlag

## Ansökan om tillstånd till vattenverksamhet


## Bilaga 1 – Översiktskarta

## MP35

## MILJÖPRÖVNING

Rev	Avser	Rev Datum	Godkänt av (Leverantör)

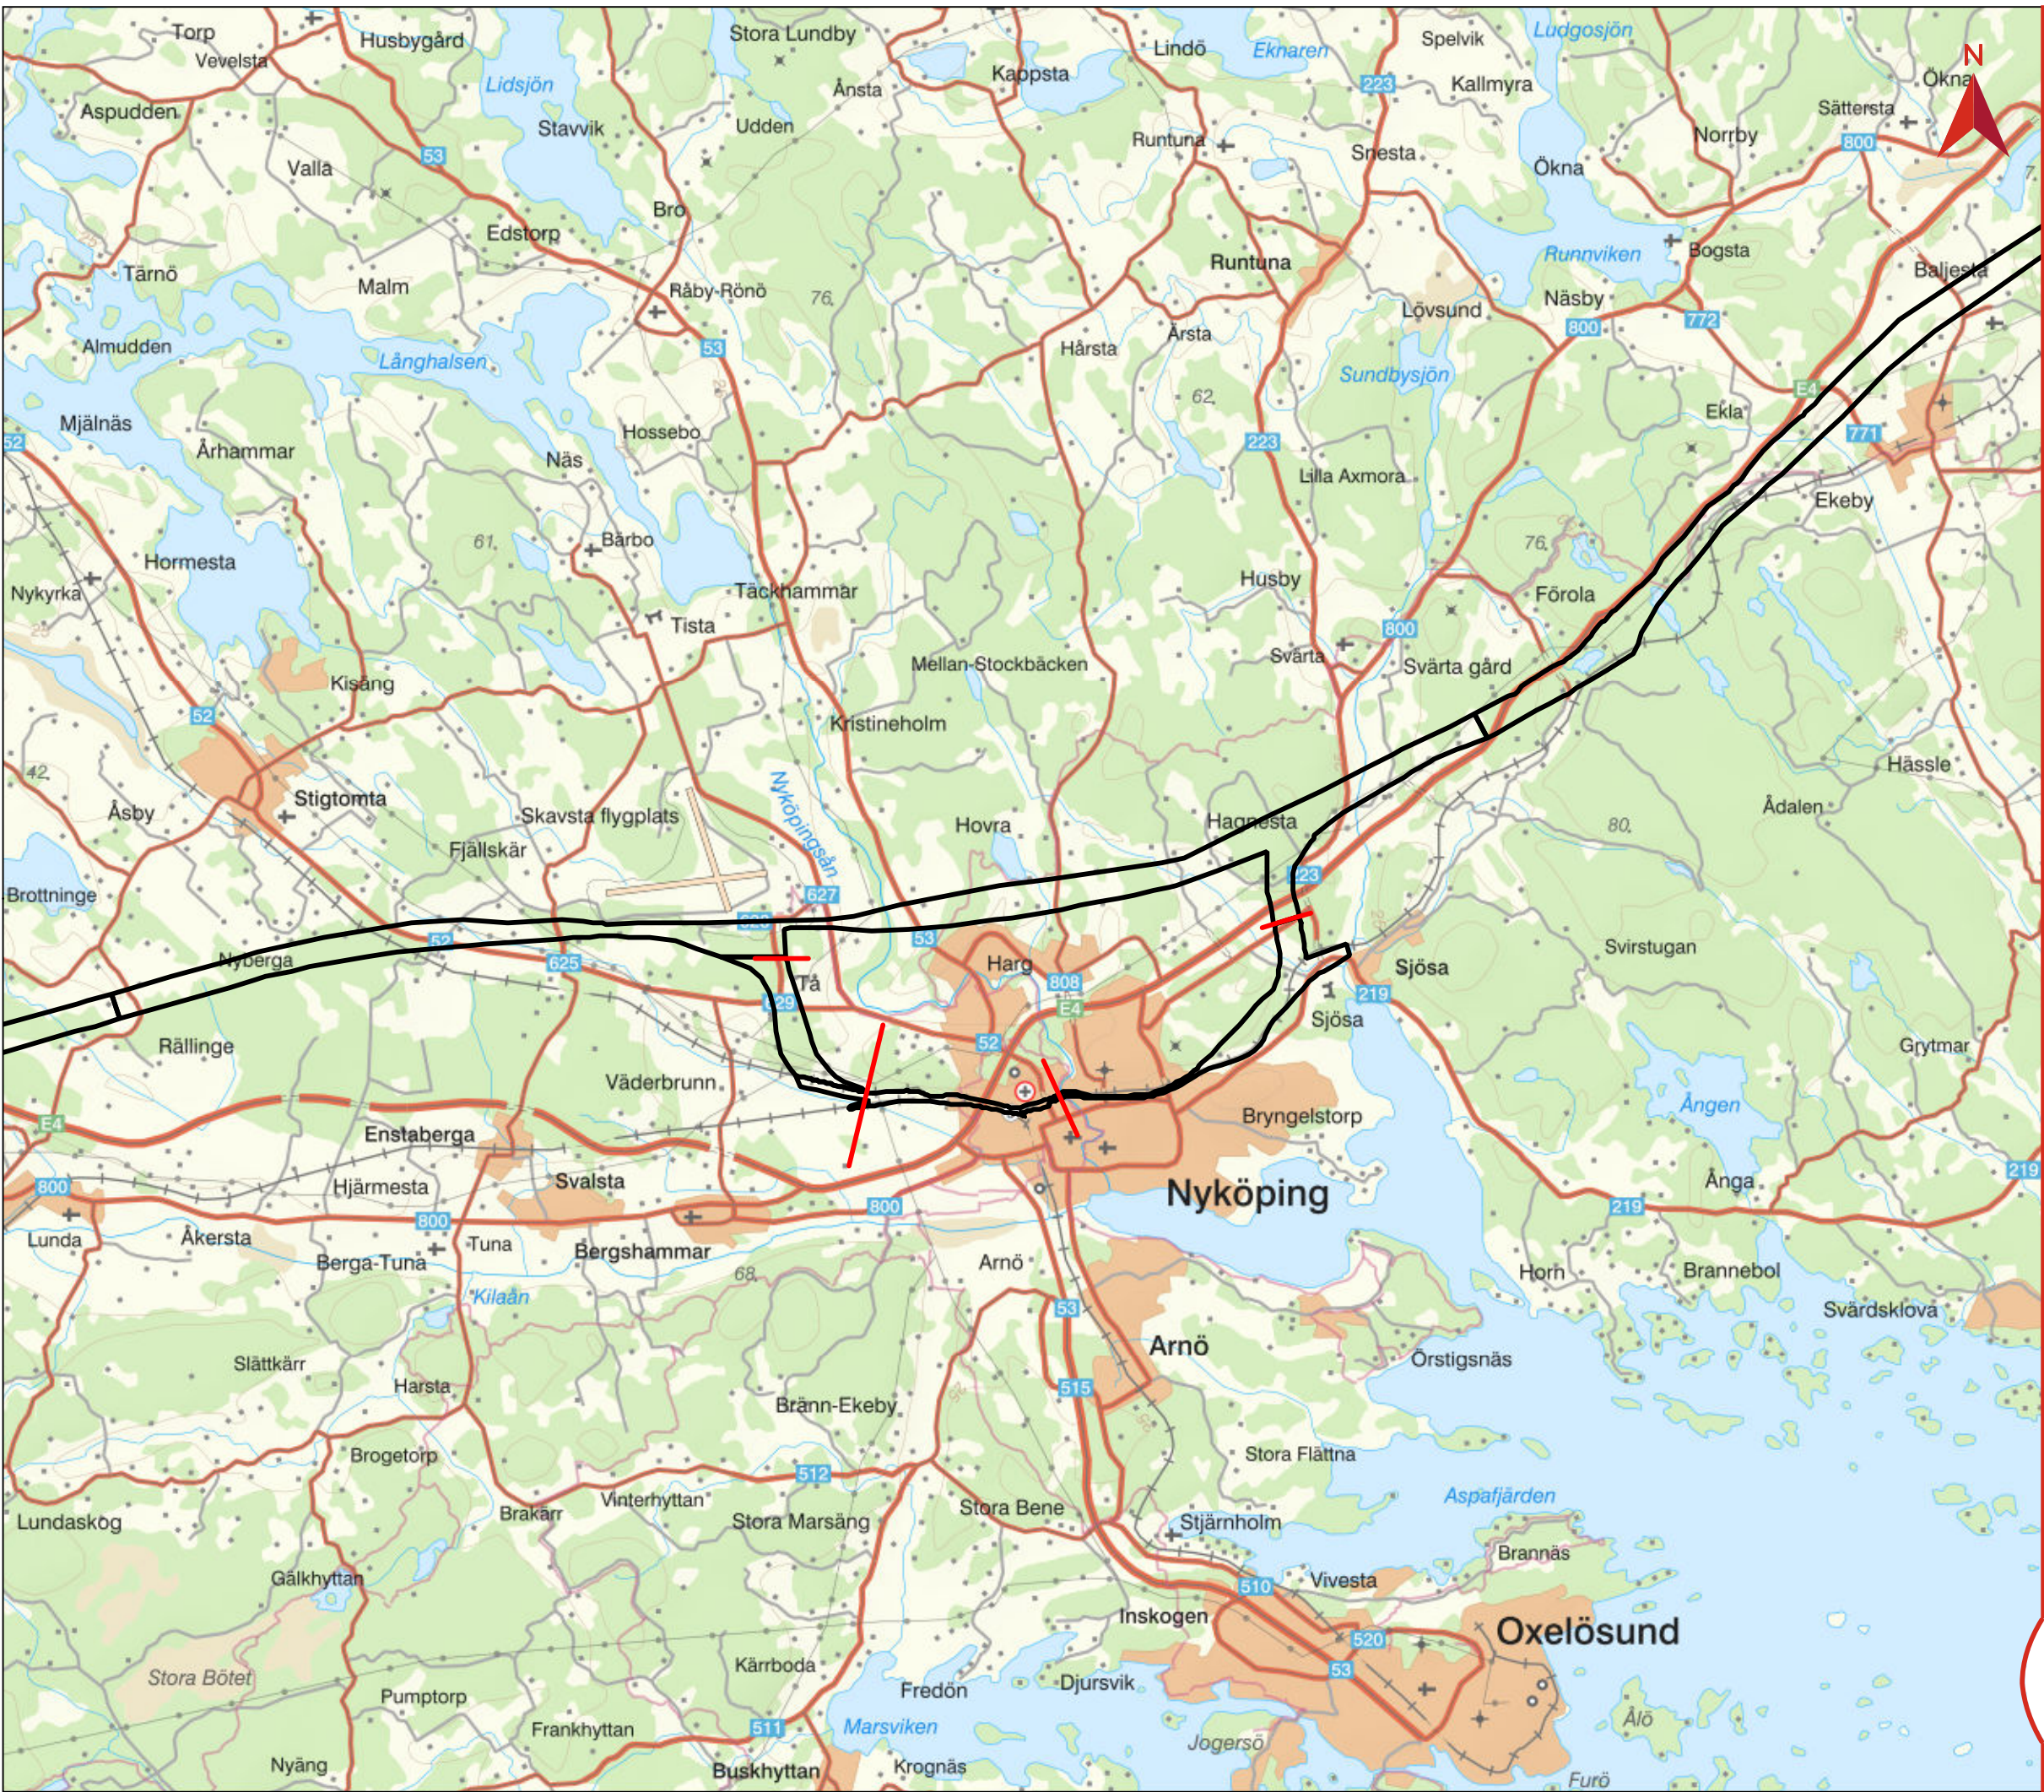

Z:\SEI\Transition\Golder\G:\Projekter\2015\1528044 Ostlänken del 3.21\_IMC\SI\MXD\OIP3\MILJÖPROVNING (MP)\Inlagan\Inlagan\_35\Bilag1\_MP35\_Inlagan\_Översiktskarta\_moved.mxd | SEV524260



# BILAGA 1, ÖVERSIKTSKARTA

Miljöprovning  
Tillhör Ansökan om tillstånd till vattenverksamhet  
Dokumentnummer: OLP3-04-007-35-0\_0-0200  
Ärendenummer: TRV 2021/16818  
Datum: 2023-11-03  
Version: \_

Skala (A3): 1:100 000  
0 1 500 3 000 Meter  
© Lantmäteriet, Geodatasamverkan

- Teckenförklaring**
-  Järnvägsplan Bibana Nyköping
  -  Ostlänken korridor

