


PM YTTRANDE KOMPLETTERING FÖRELÄGGANDE MMD BILAGA 3



Bilaga 3 - karta vattenverksamhet och fastighetsbeteckning
Dokumentnummer: OLP3-04-025-31-0_0-5004
Datum: 2024-01-23
Version: 1.0

Skala (A3): 1:5 000

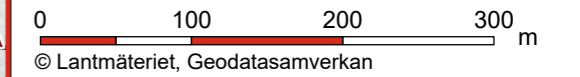

Teckenförklaring

- Skärning
- Bank
- Bro
- Påverkansområde
- Påverkansområde utökad vid byggskede
- Fastighetsgräns

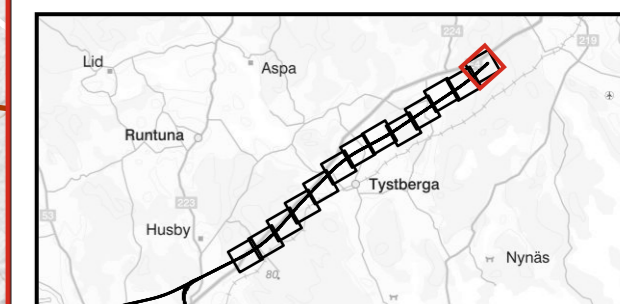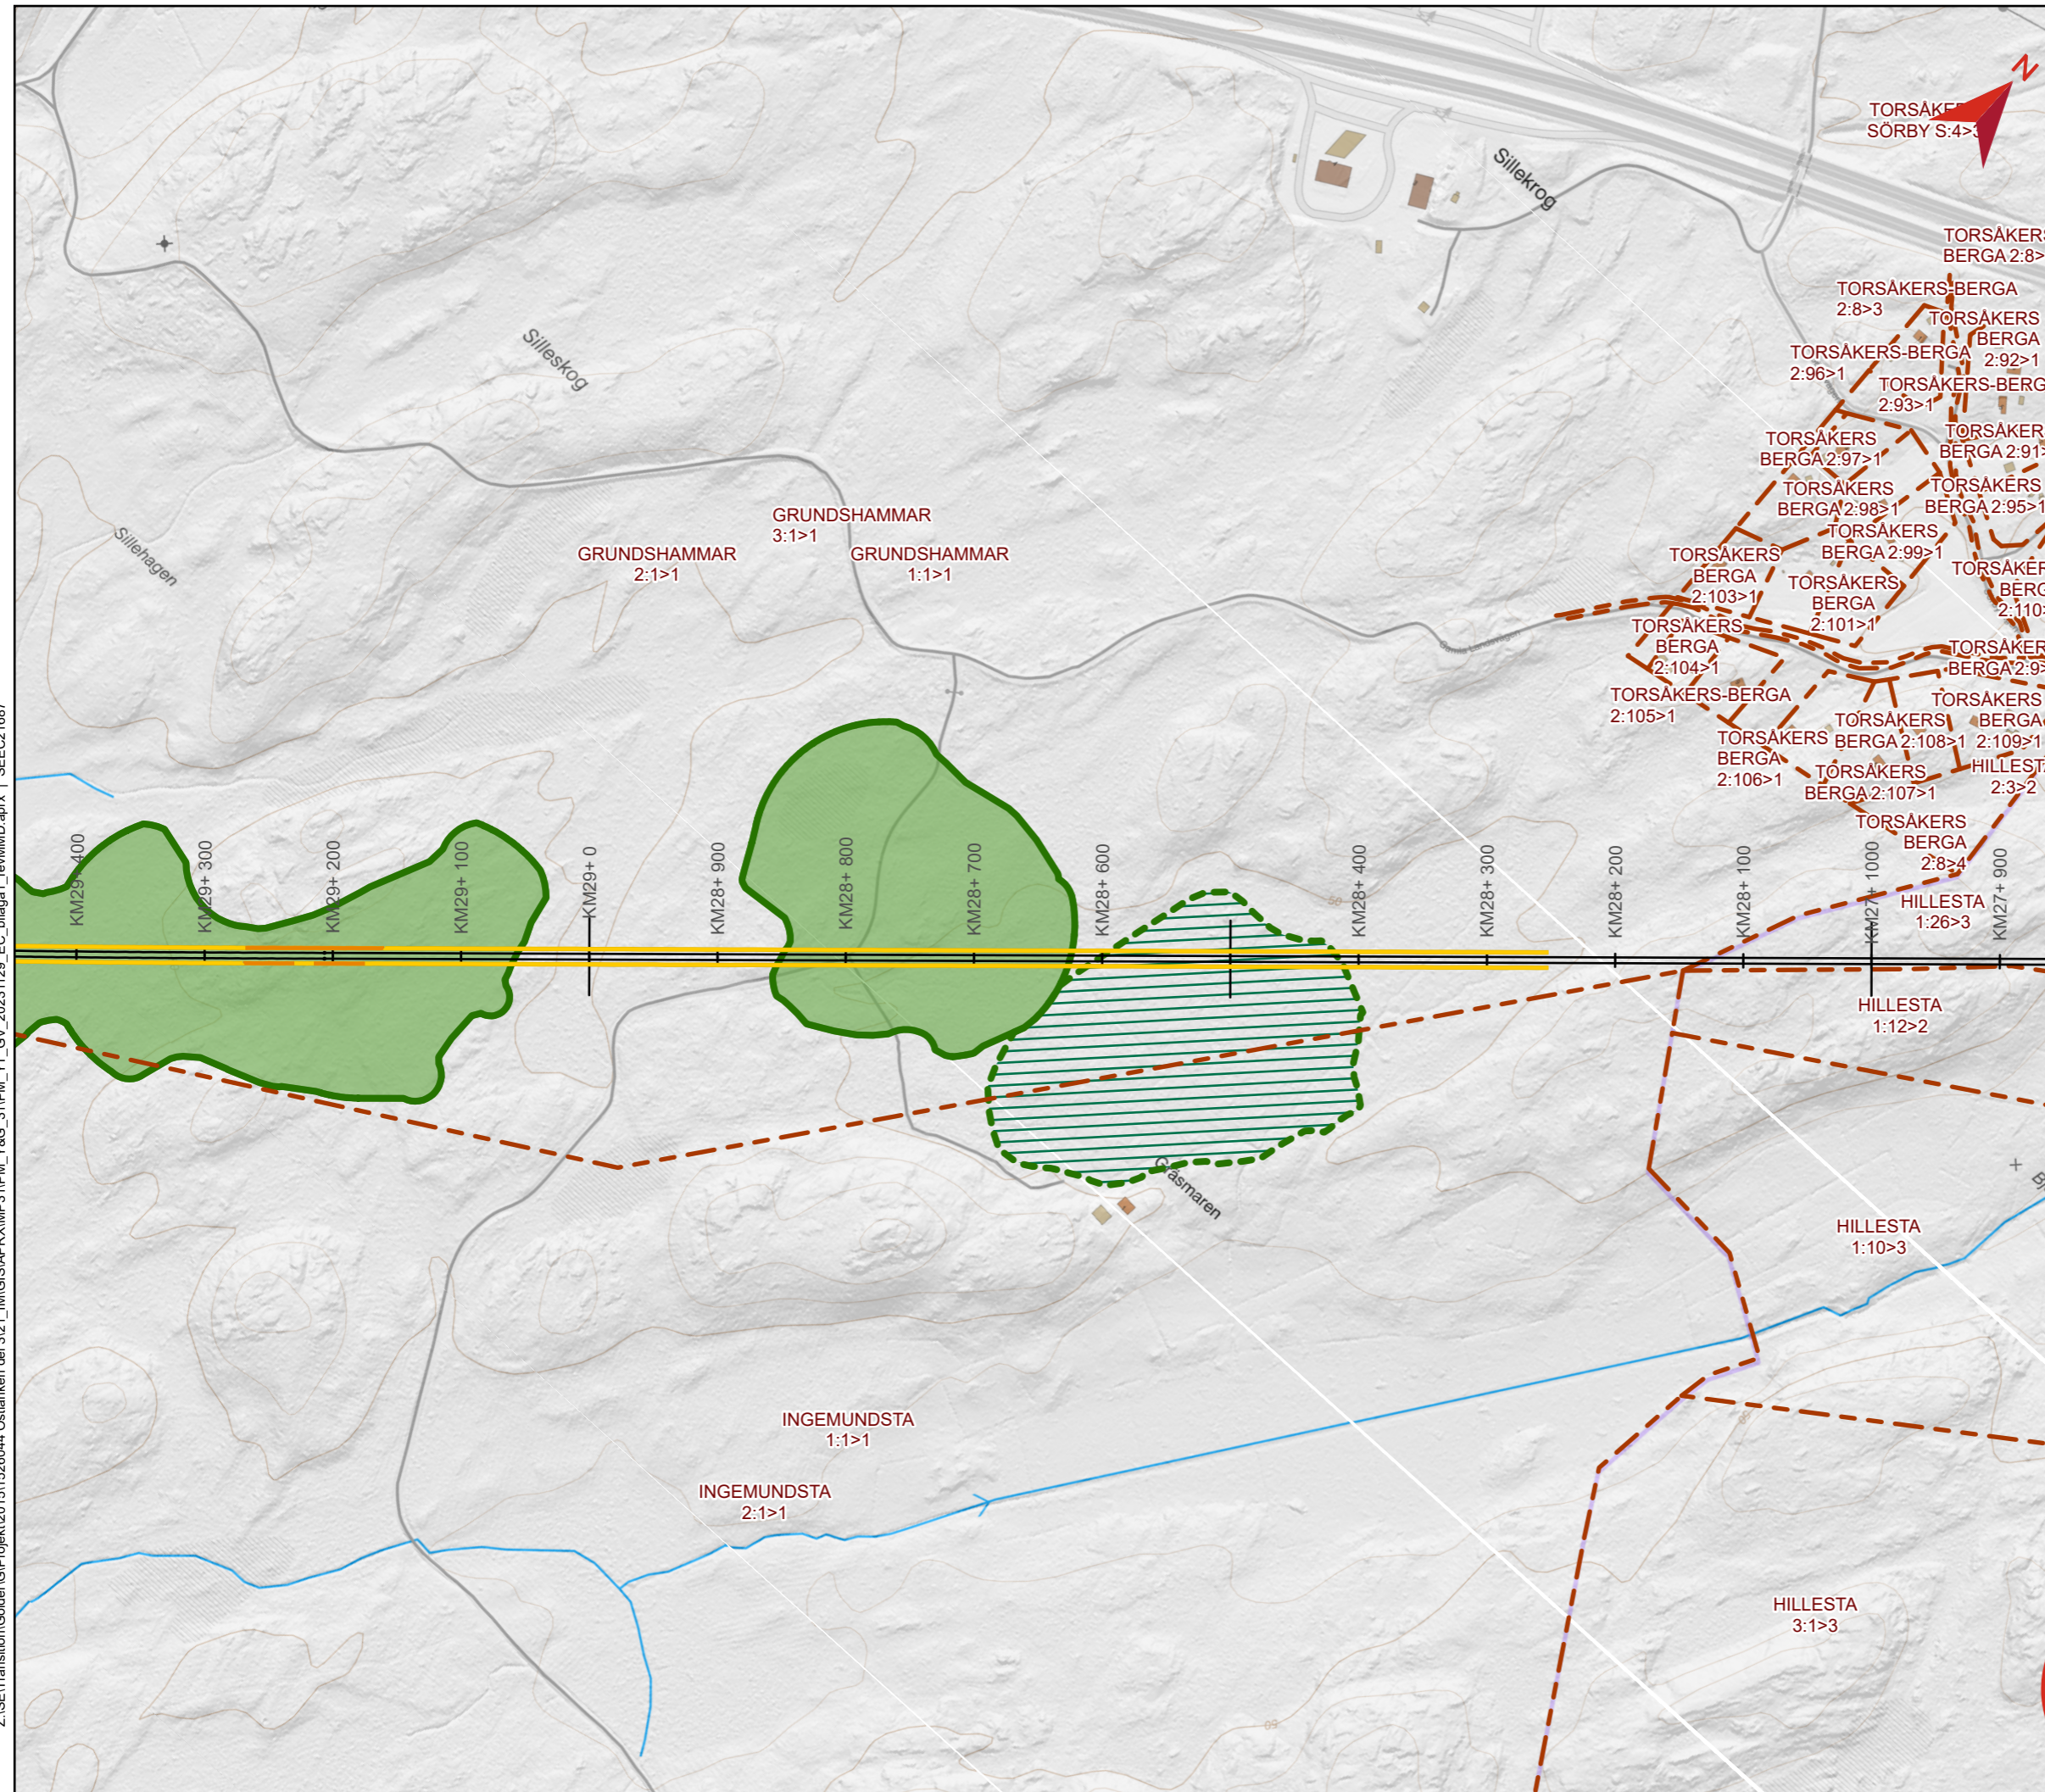

Z:\SEITransition\Golden\G\Projekt\2015\1526044 Ostlänken del 3\21_IMG\S\APR\XMP\31\PM_Y&G_31\PM_YT_GV_2023\1129_EC_bilaga1_revMMD.aprx | SEEC21687

PM YTTRANDE KOMPLETTERING FÖRELÄGGANDE MMD BILAGA 3



Bilaga 3 - karta vattenverksamhet och fastighetsbeteckning
Dokumentnummer: OLP3-04-025-31-0_0-5004
Datum: 2024-01-23
Version: 1.0

Skala (A3): 1:5 000



Teckenförklaring

- Skärning
- Bank
- Bro
- Påverkansområde
- Påverkansområde utökad vid byggskede
- Fastighetsgräns

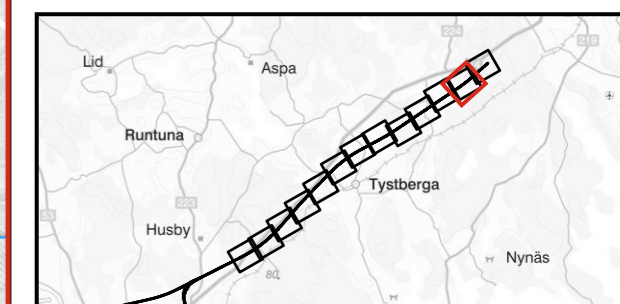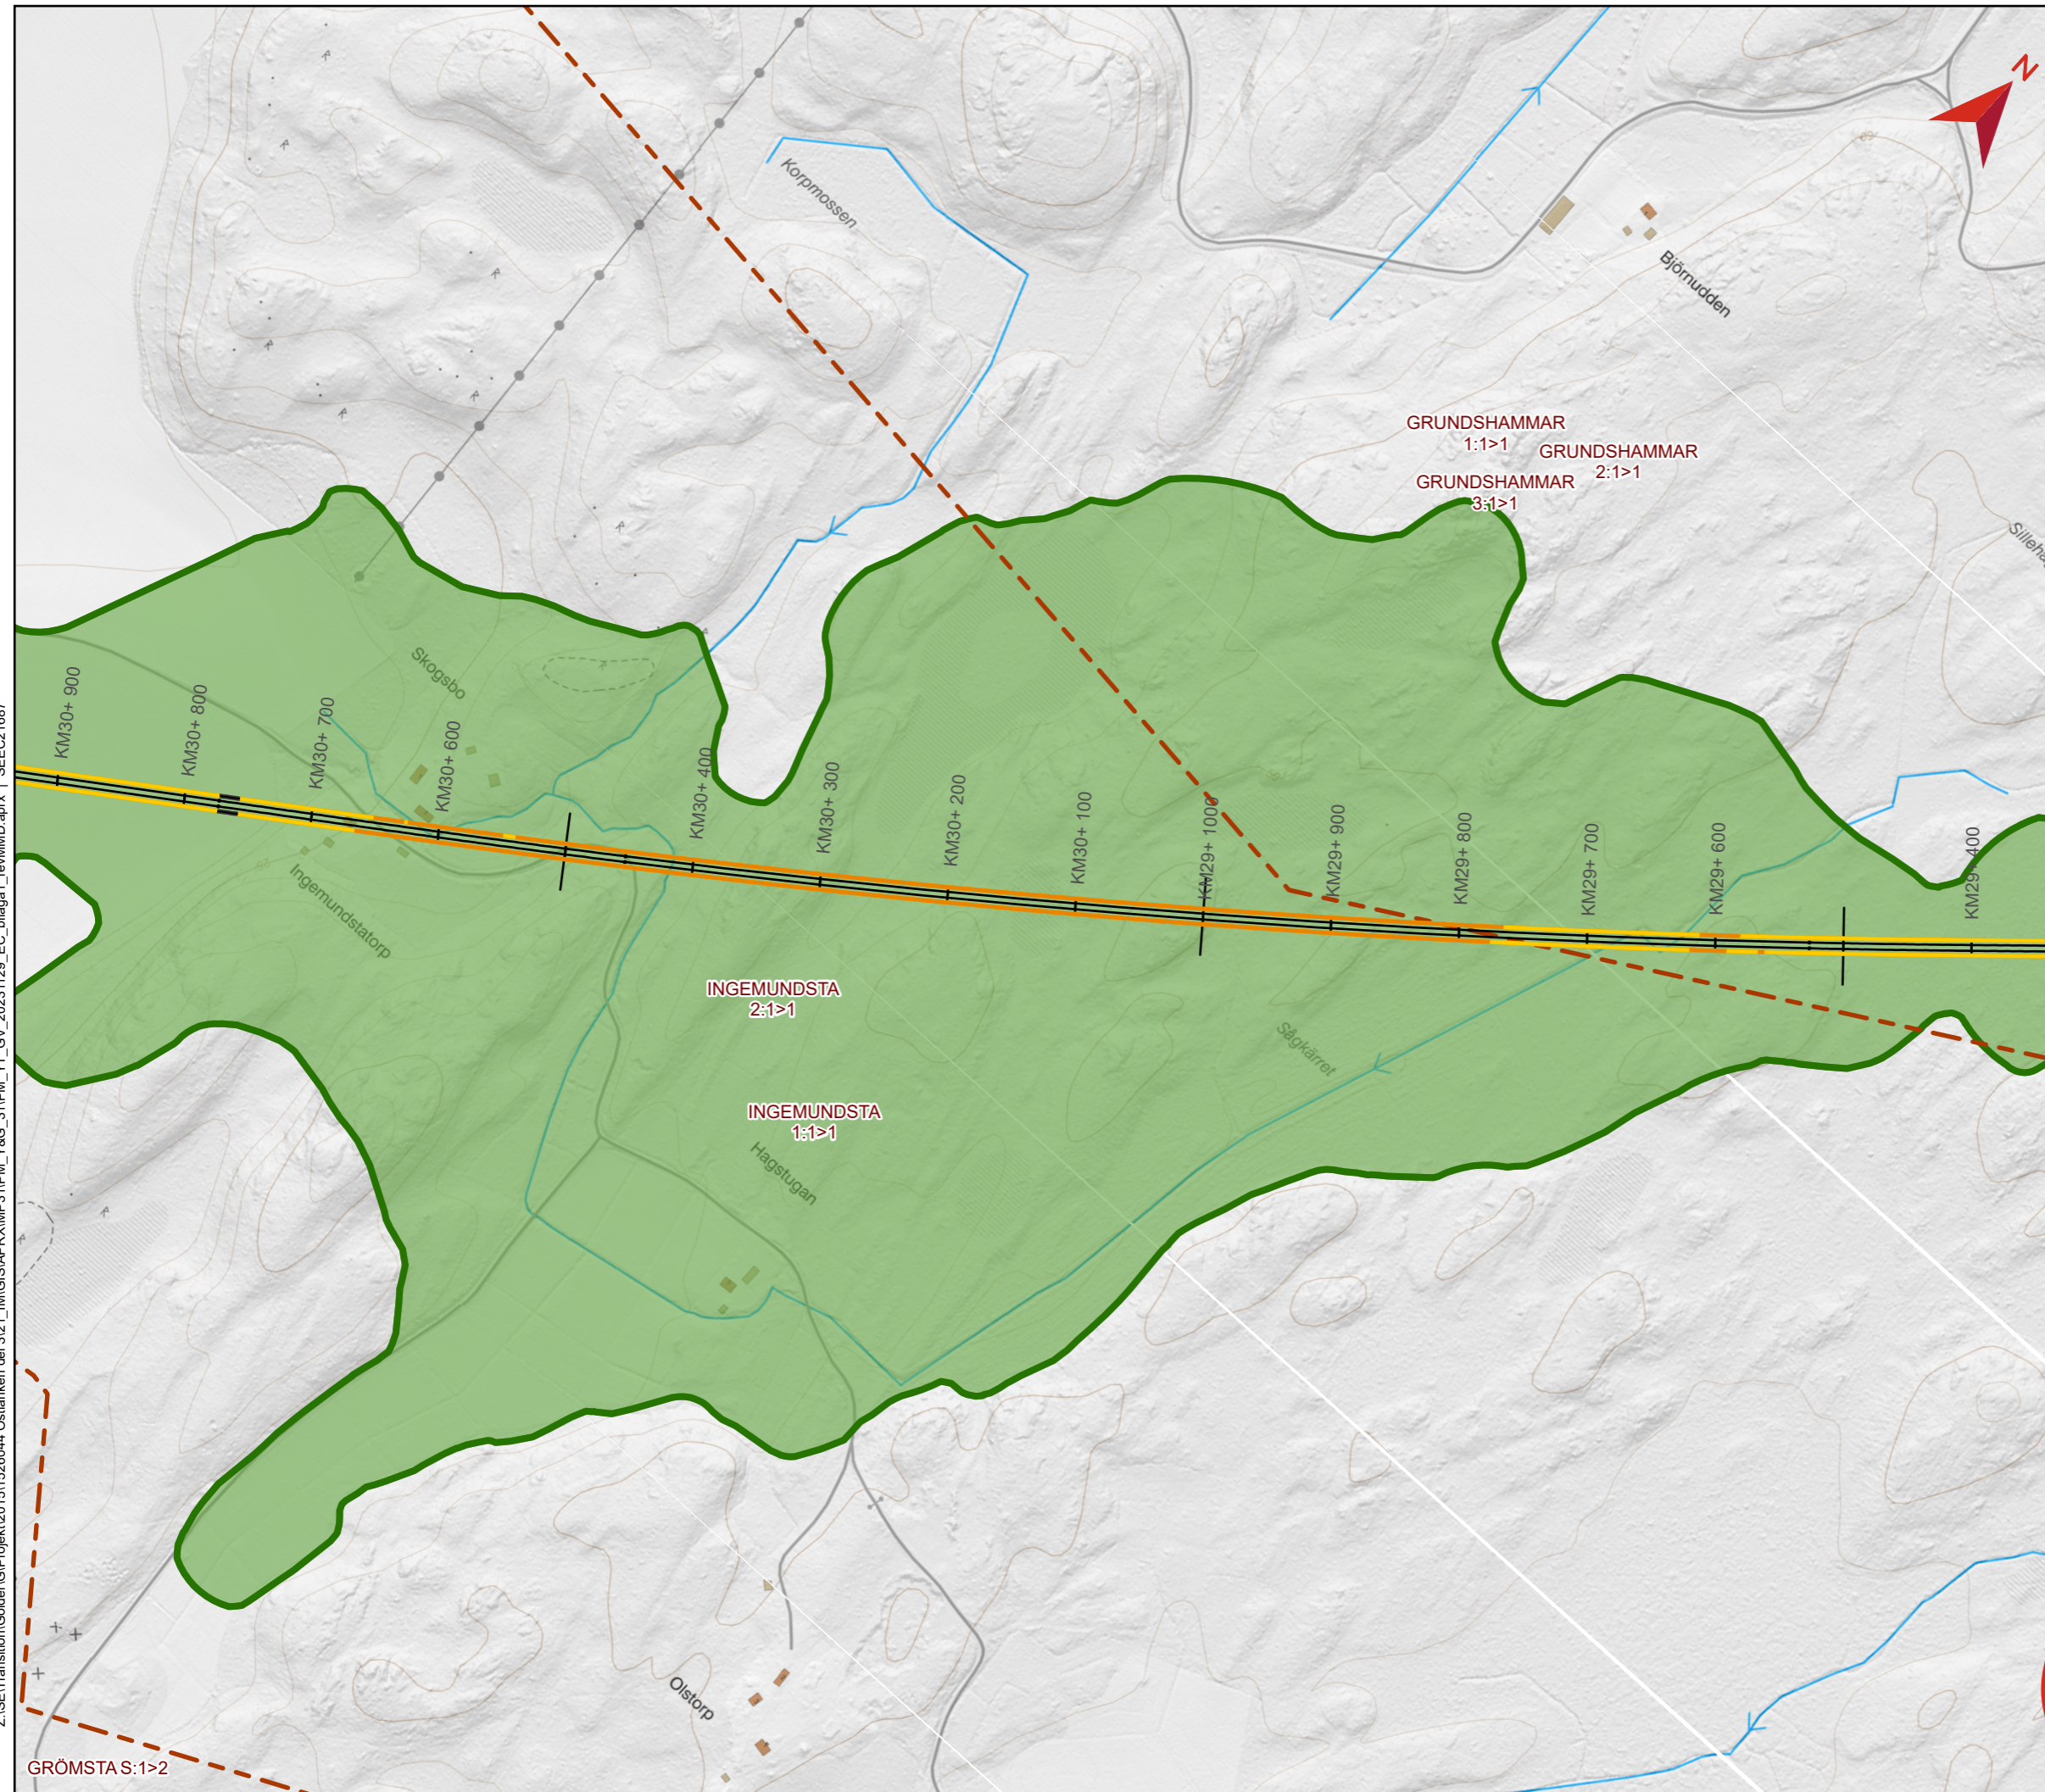

Z:\SEITransition\Golden\G\Projekt\2015\1526044 Ostlänken del 3\21_IM\GIS\APR\XMP\31\PM_Y&G_31\PM_YT_GV_2023\1129_EC_bilaga1_rev\MMD.aprx | SEEC21687

PM YTTRANDE KOMPLETTERING FÖRELÄGGANDE MMD BILAGA 3



Bilaga 3 - karta vattenverksamhet och fastighetsbeteckning
Dokumentnummer: OLP3-04-025-31-0_0-5004
Datum: 2024-01-23
Version: 1.0

Skala (A3): 1:5 000


0 100 200 300 m
© Lantmäteriet, Geodatasamverkan

Teckenförklaring

- Skärning
- Bank
- Bro
- Påverkansområde
- Påverkansområde utökad vid byggskede
- Fastighetsgräns

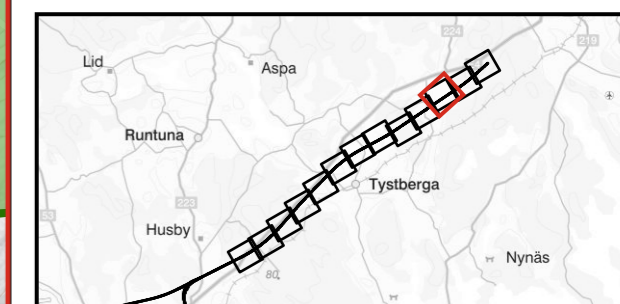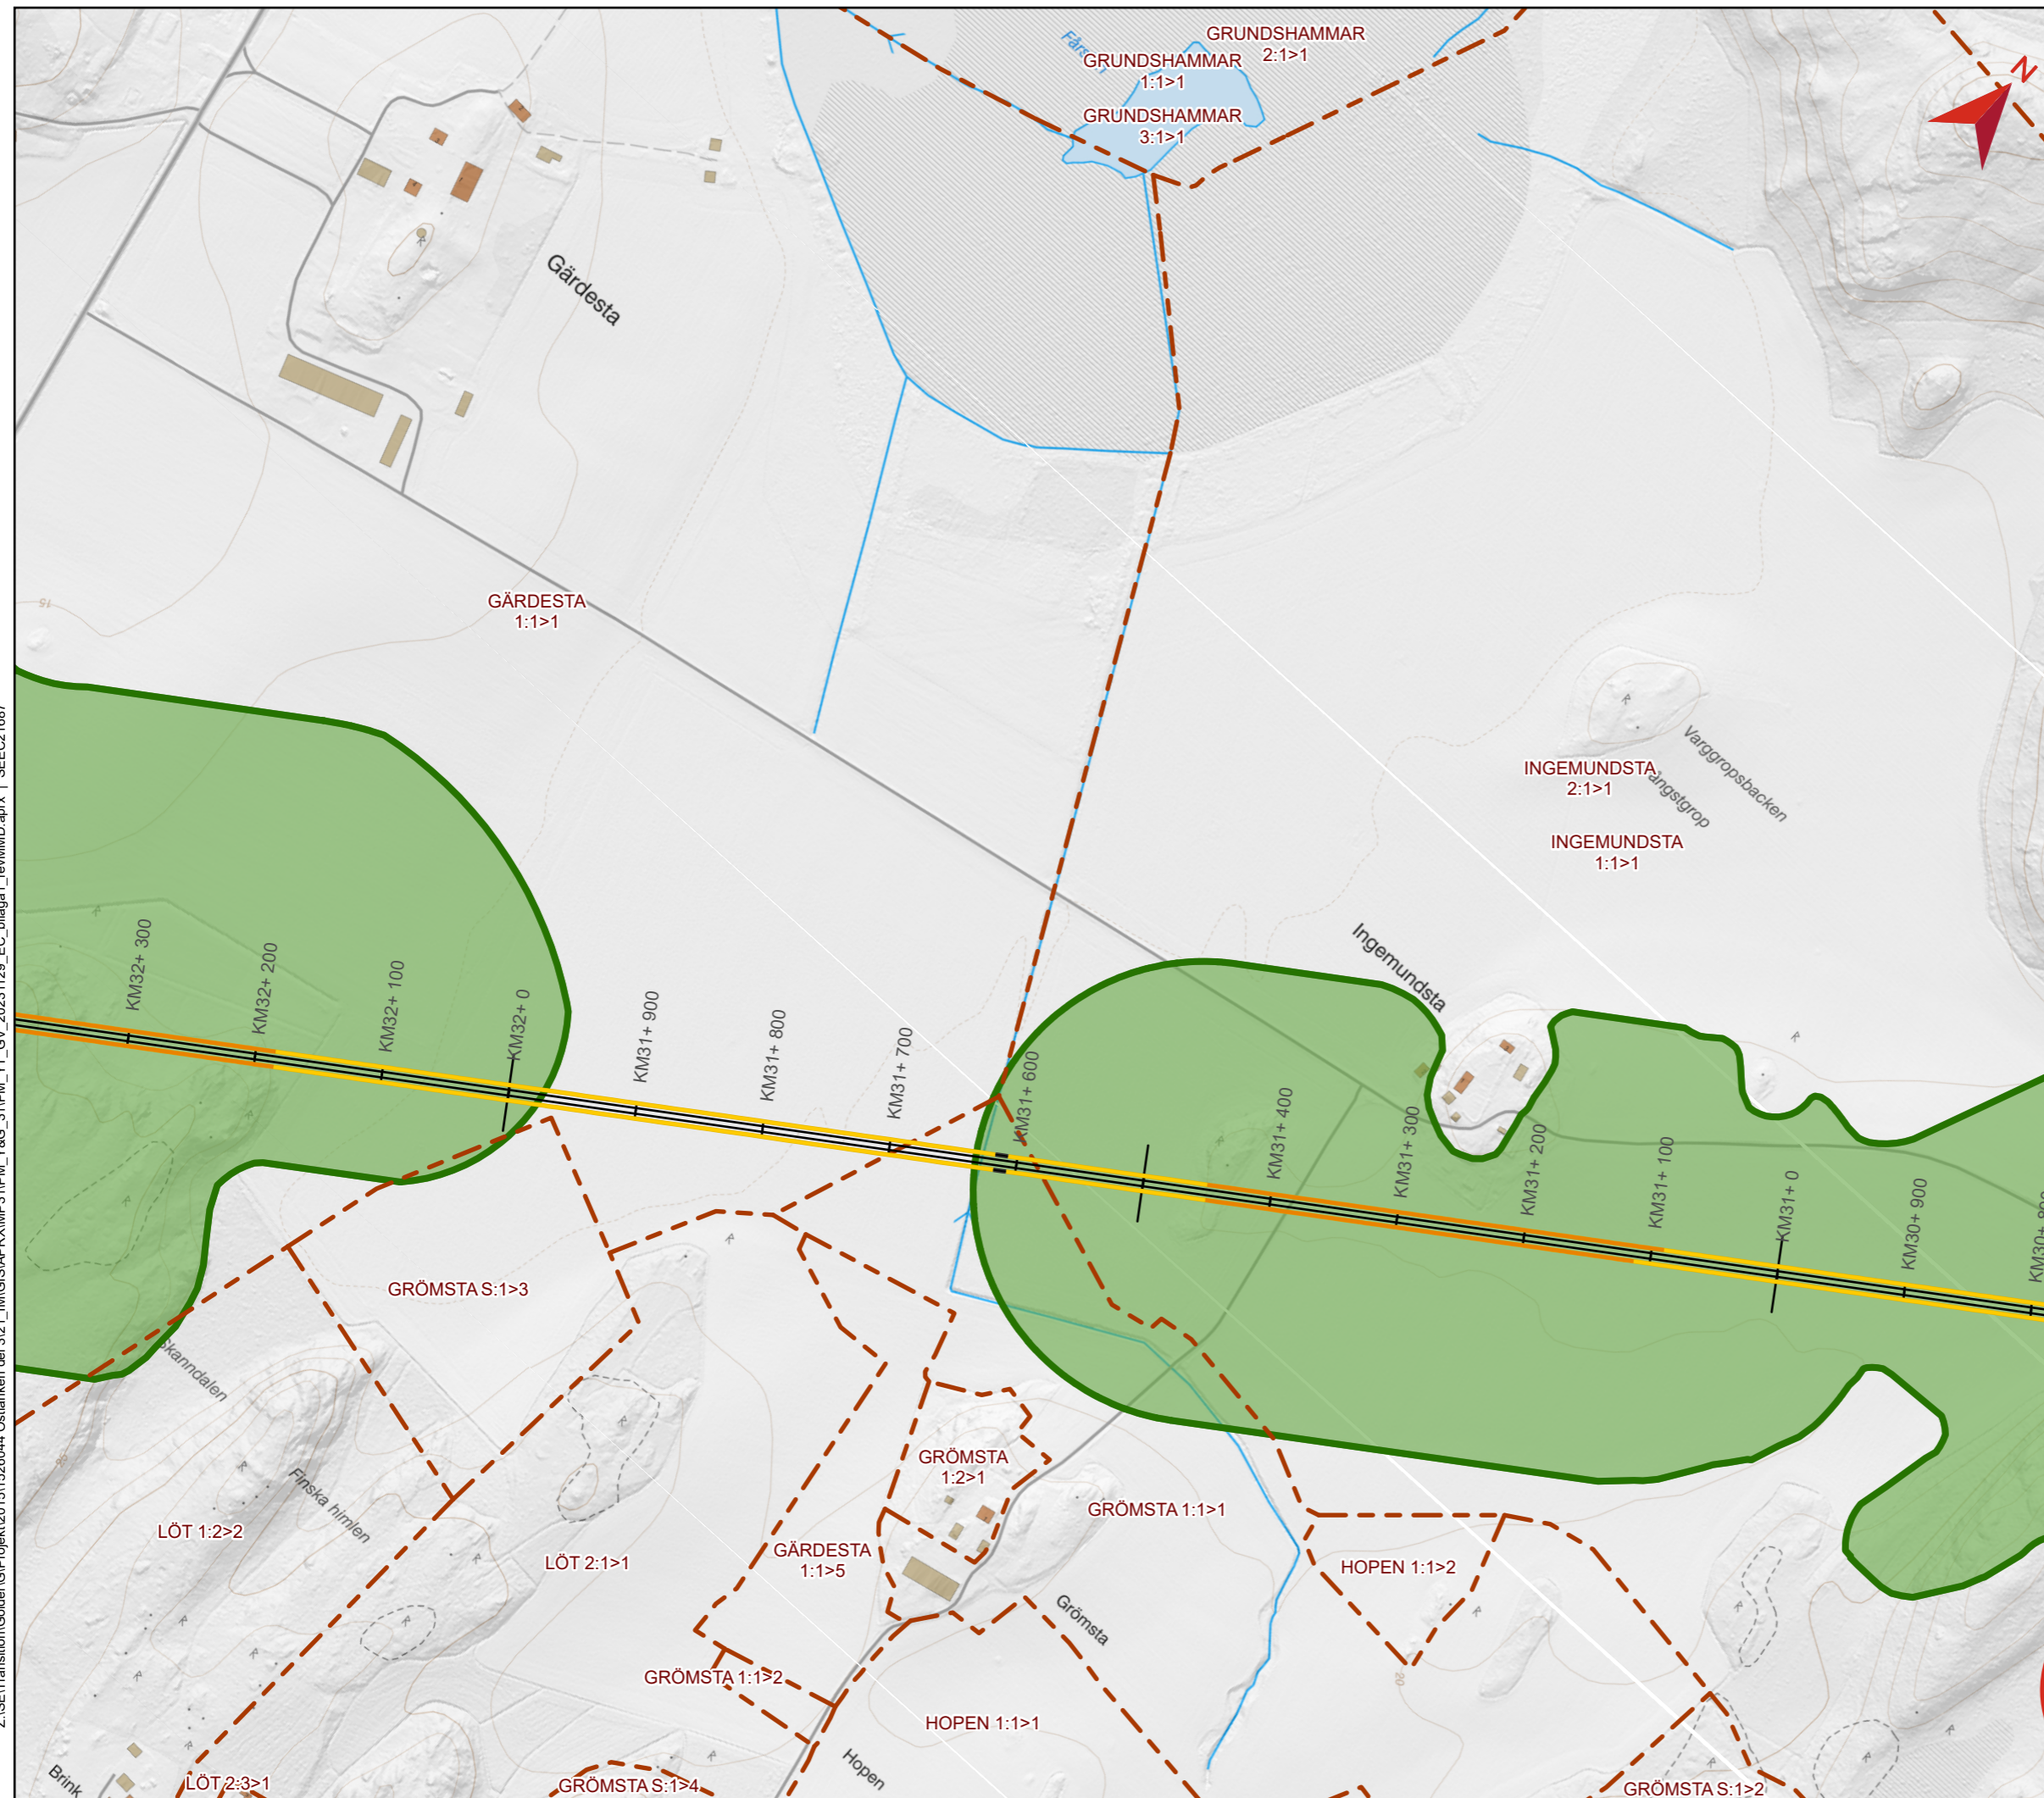



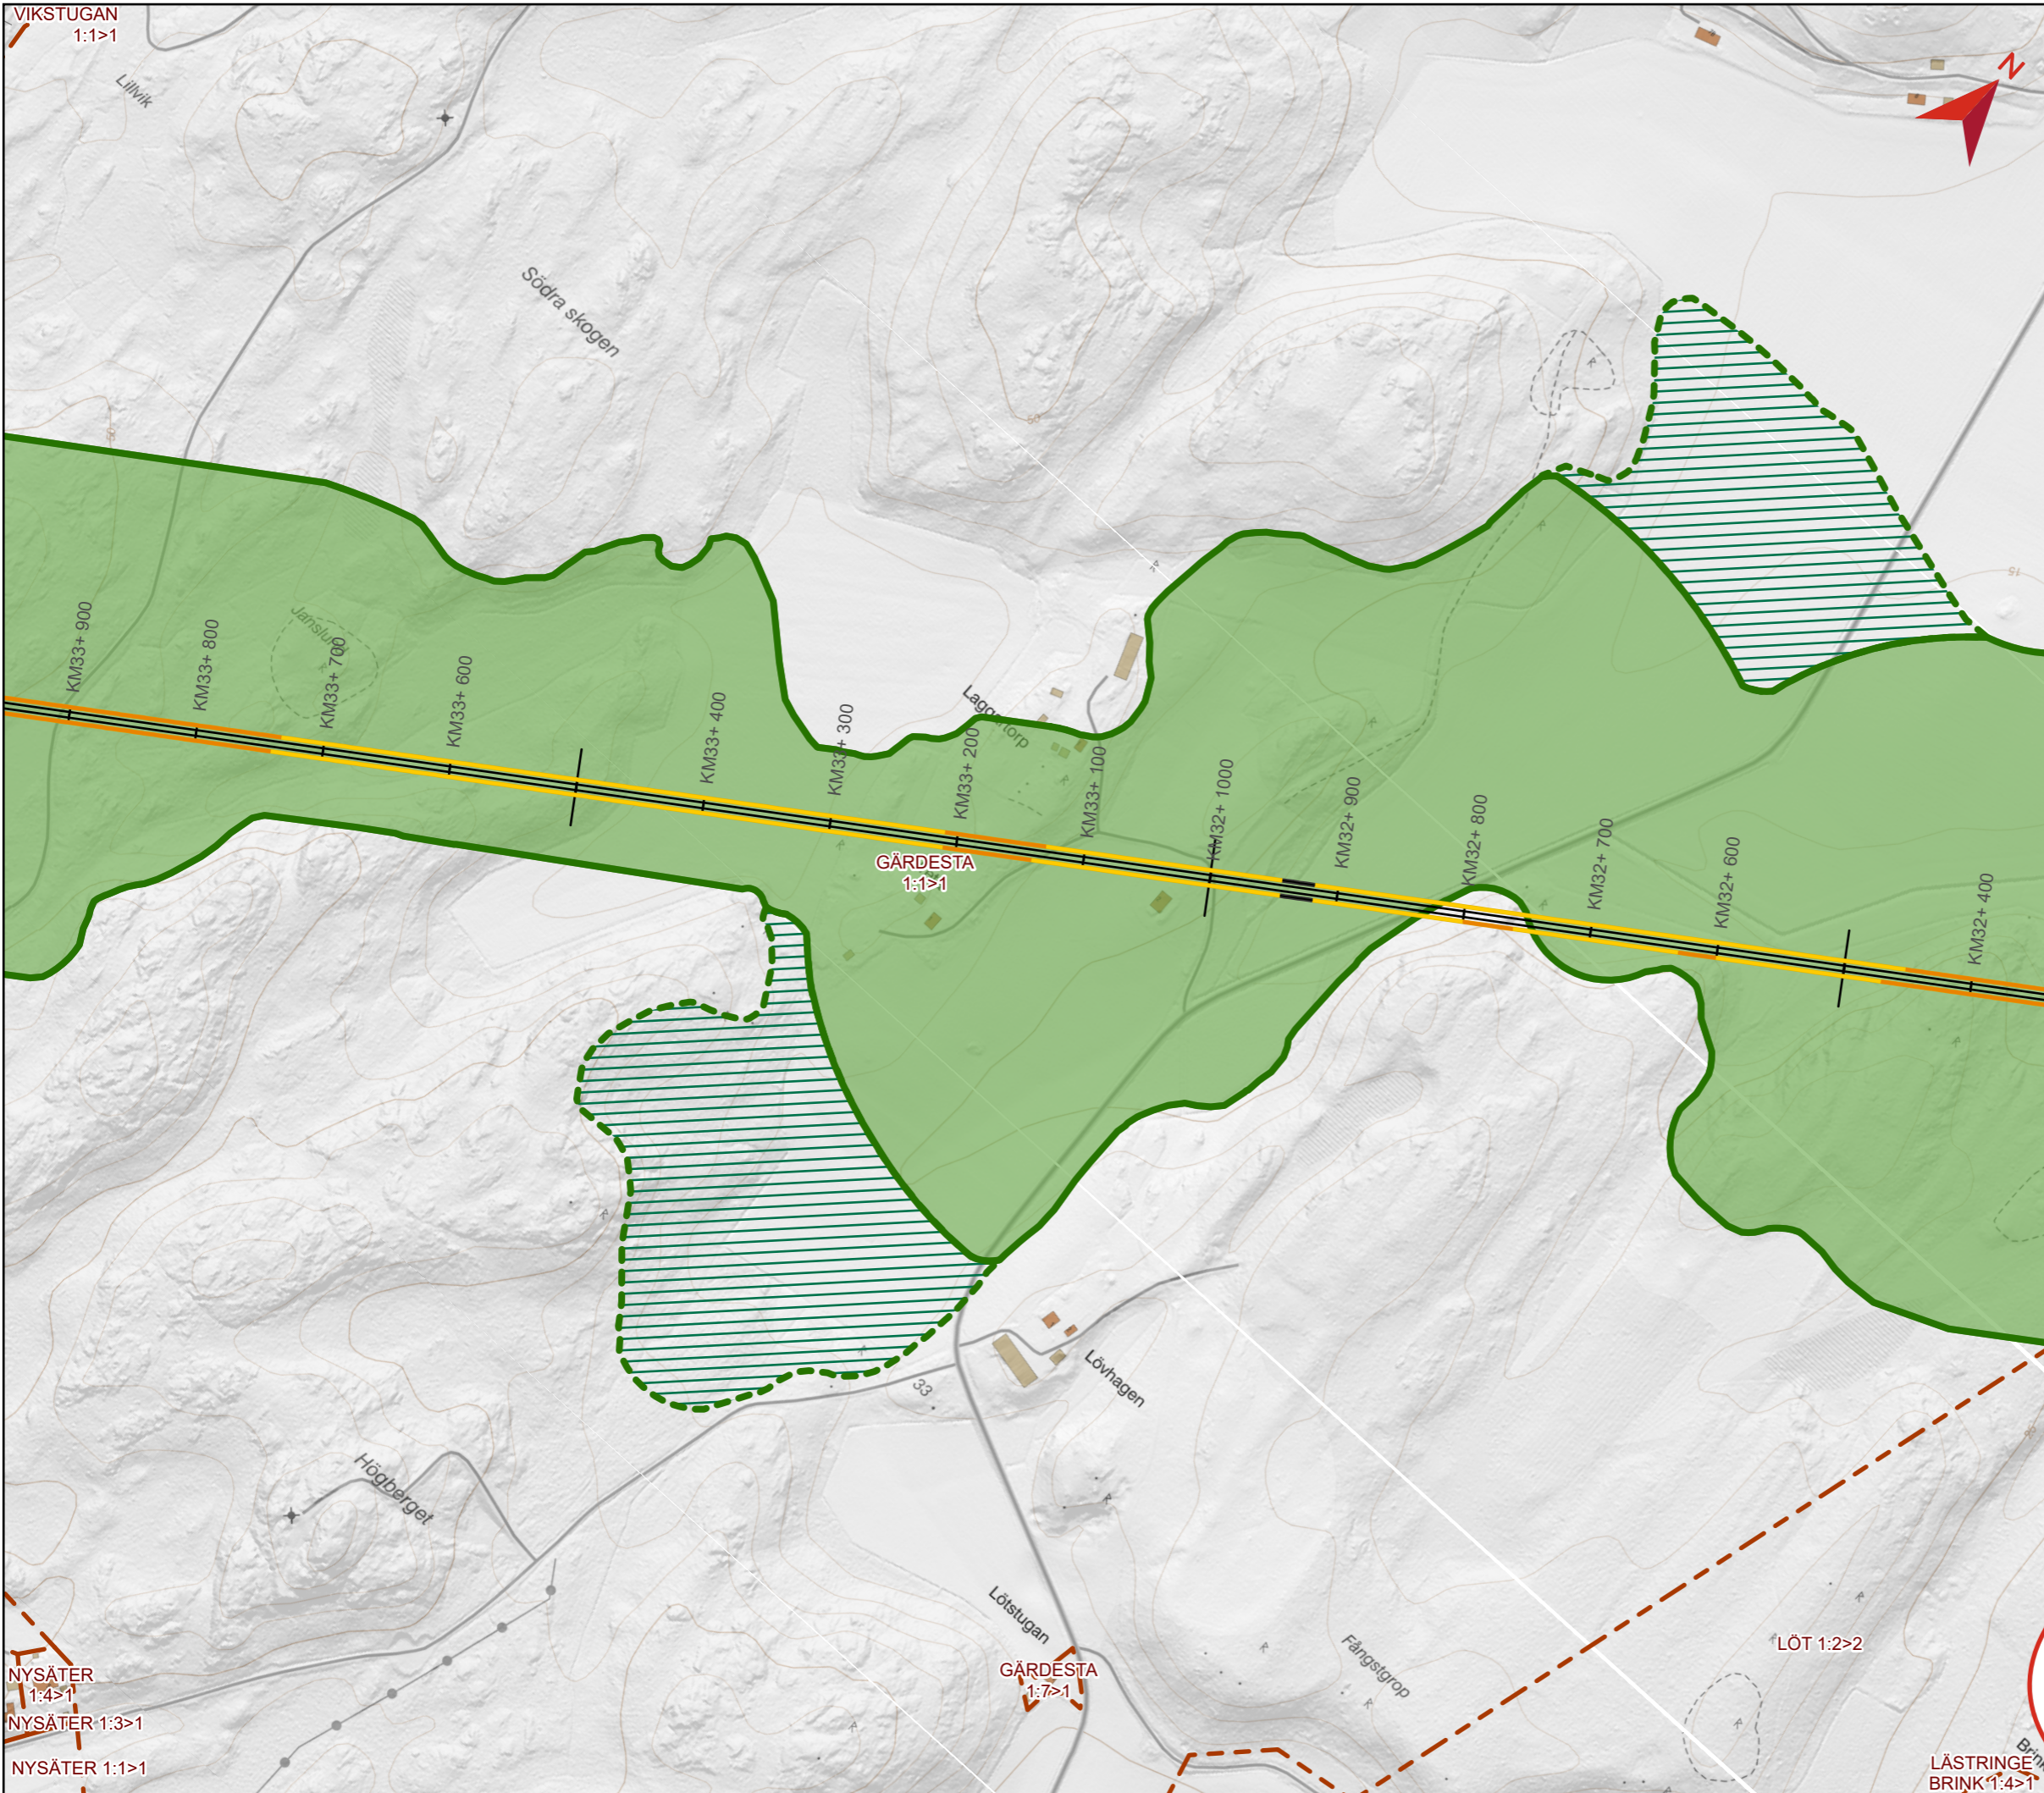



Z:\SEITransition\Golden\Projekt\2015\1526044 Ostlänken del 3\21_IMGIS\APR\XMP31\PM_Y&G_31\PM_YT_GV_20231129_EC_bilaga1_revMMD.aprx | SEEC21687




**PM YTTRANDE KOMPLETTERING
FÖRELÄGGANDE MMD
BILAGA 3**

Bilaga 3 - karta vattenverksamhet och fastighetsbeteckning
 Dokumentnummer: OLP3-04-025-31-0_0-5004
 Datum: 2024-01-23
 Version: 1.0

Skala (A3): 1:5 000
 0 100 200 300 m
 © Lantmäteriet, Geodatasamverkan

- Teckenförklaring**
-  Skärning
 -  Bank
 -  Bro
 -  Påverkansområde
 -  Påverkansområde utökad vid byggskede
 -  Fastighetsgräns

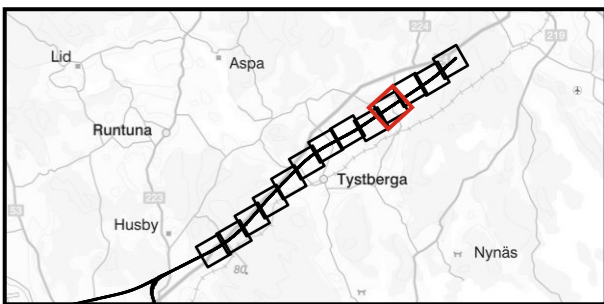

Z:\SEITransition\Golden\Projekt\2015\1526044 Oslänkens del\321_IM\GIS\APR\XMP\31\PM_Y&G_31\PM_YT_GV_20231129_EC_bilaga1_revMMD.aprx | SEEC21687


NYSÅTER 1:4>1
 NYSÅTER 1:3>1
 NYSÅTER 1:1>1

LÄSTRINGE
 BRINK 1:4>1

PM YTTRANDE KOMPLETTERING FÖRELÄGGANDE MMD BILAGA 3



Bilaga 3 - karta vattenverksamhet och fastighetsbeteckning
Dokumentnummer: OLP3-04-025-31-0_0-5004
Datum: 2024-01-23
Version: 1.0

Skala (A3): 1:5 000

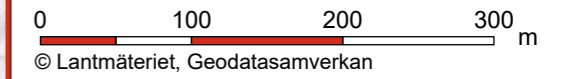

Teckenförklaring

- Skärning
- Bank
- Bro
- Påverkansområde
- Påverkansområde utökad vid byggskede
- Fastighetsgräns

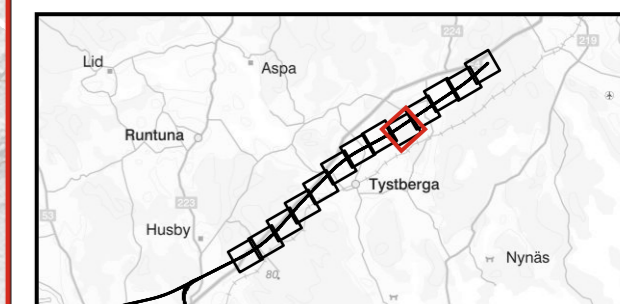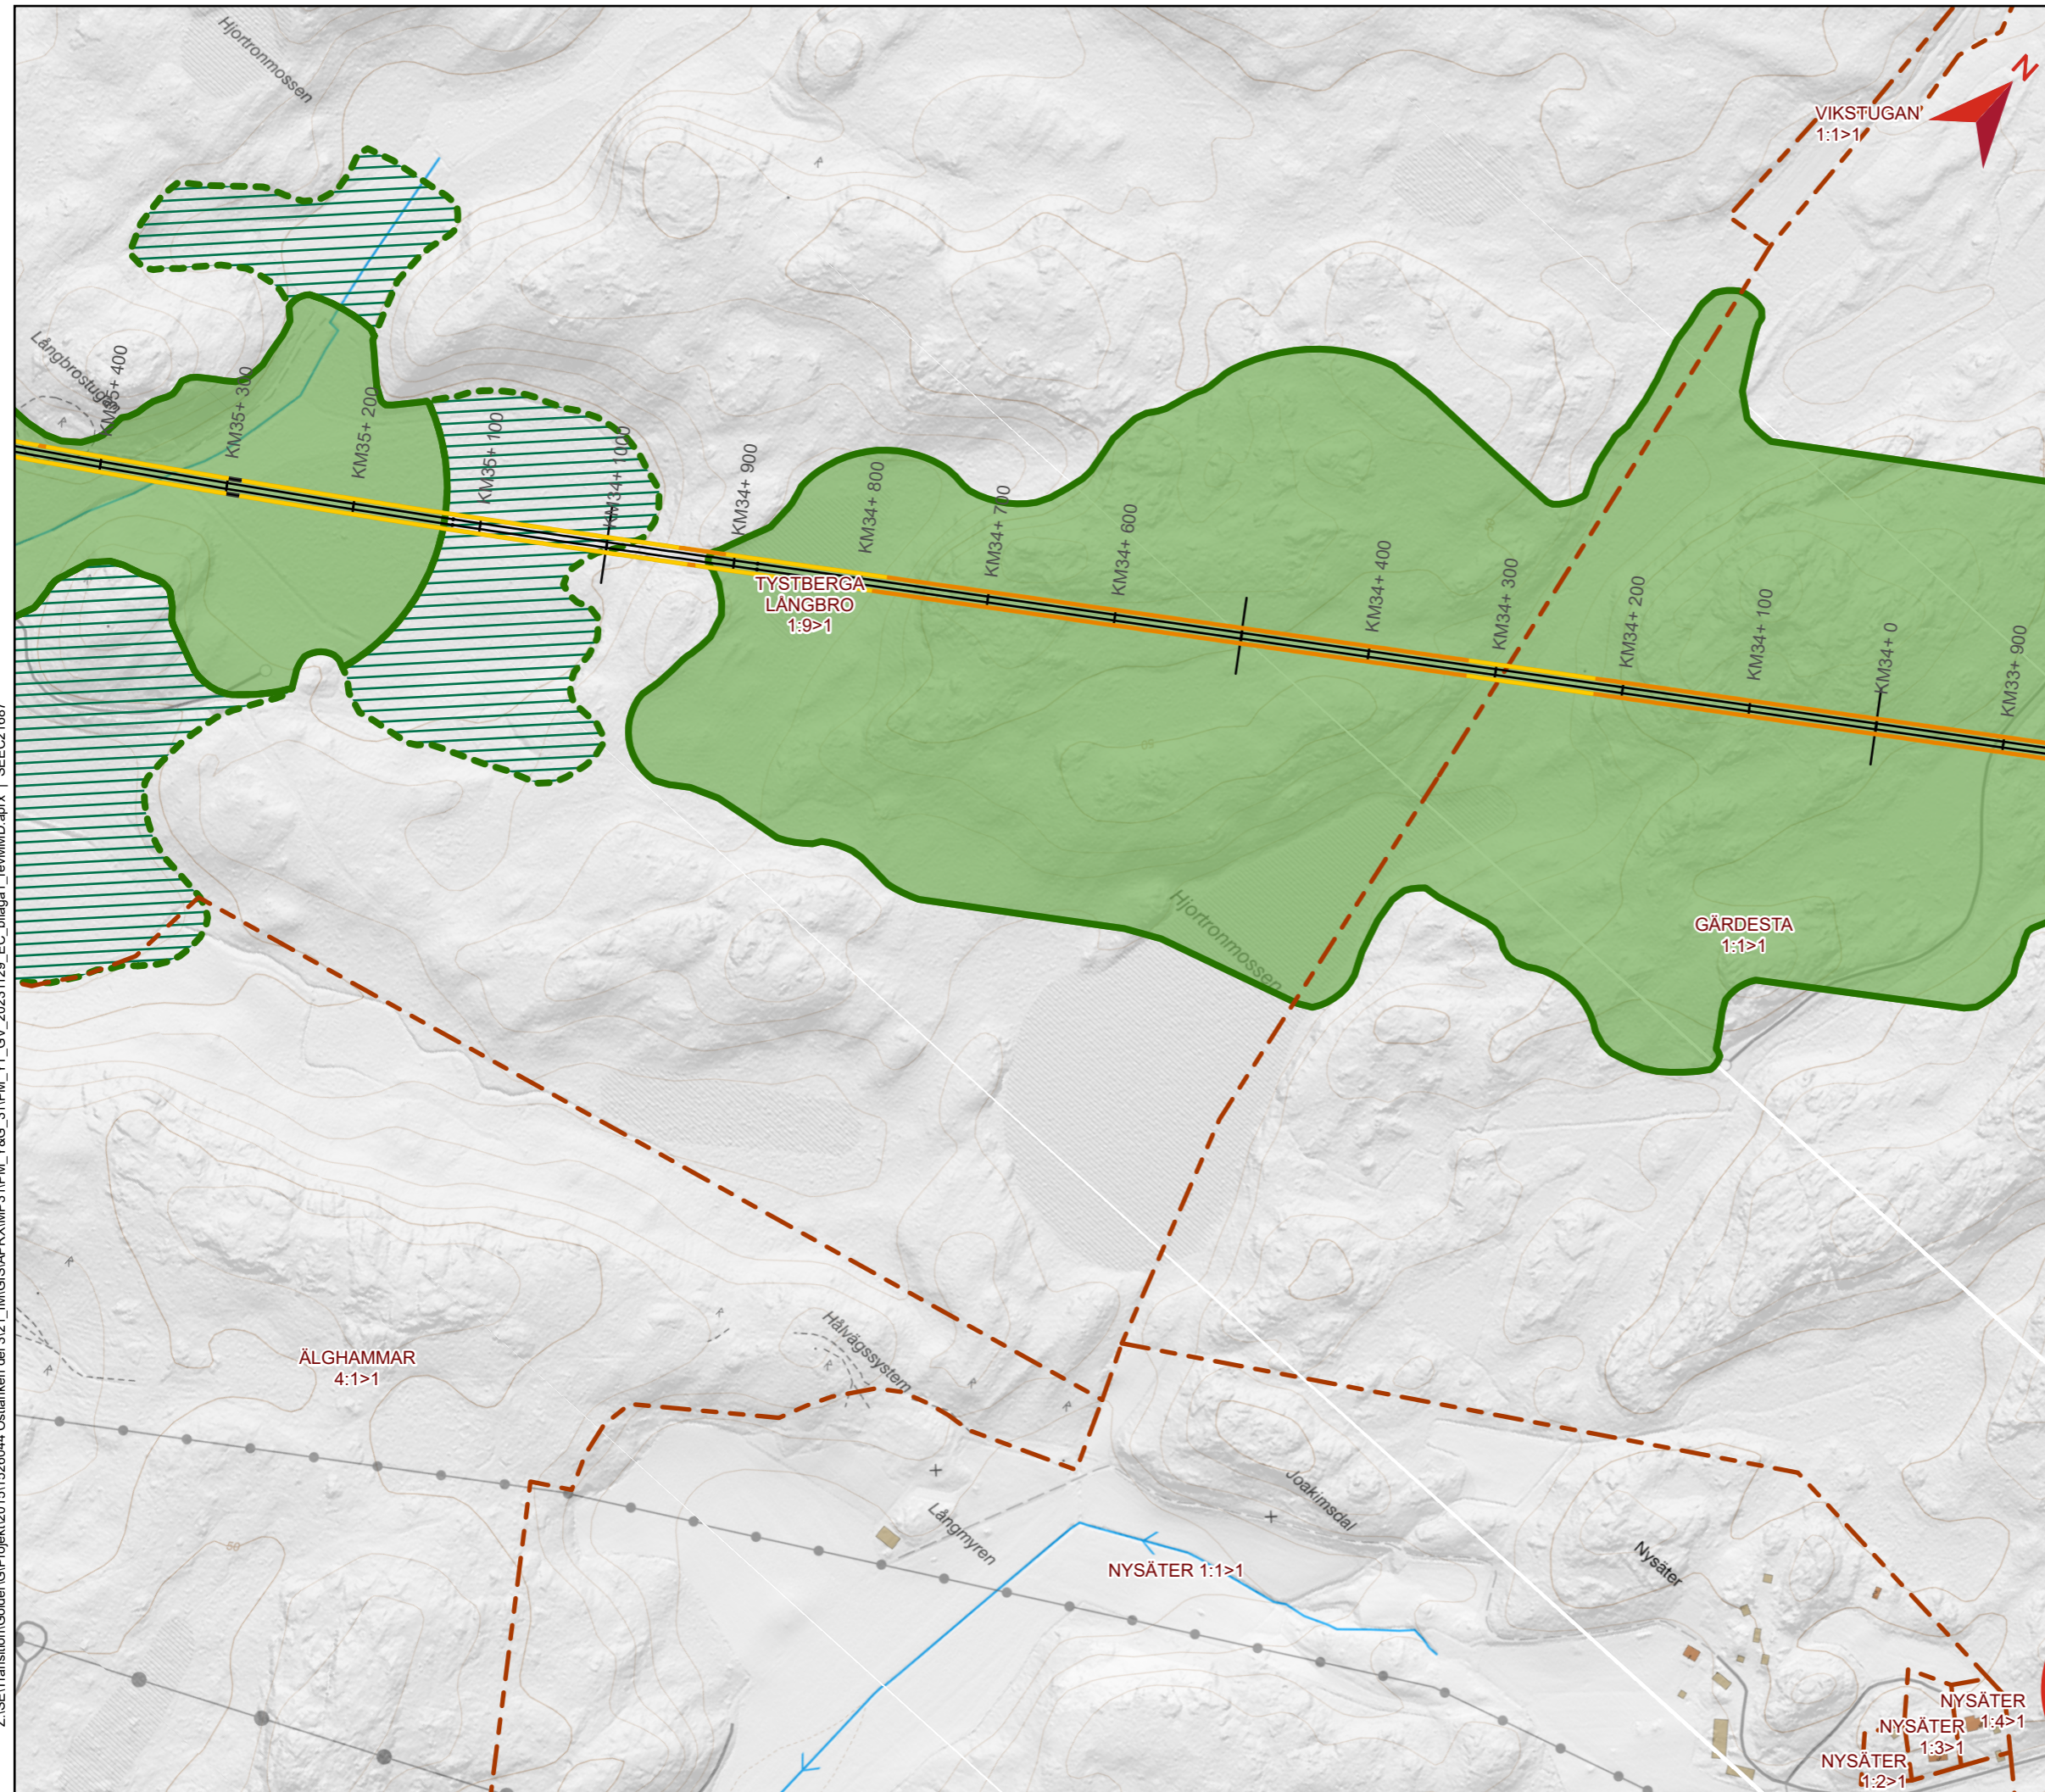

Z:\SEITransition\Golden\G\Projekt\2015\1526044 Oslänkens del 3\21_LM\GIS\APR\XMP\31\PM_YT_GV_31\PM_YT_GV_2023\1129_EC_bilaga1_revMMD.aprx | SEEC21687

PM YTTRANDE KOMPLETTERING FÖRELÄGGANDE MMD BILAGA 3



Bilaga 3 - karta vattenverksamhet och fastighetsbeteckning
Dokumentnummer: OLP3-04-025-31-0_0-5004
Datum: 2024-01-23
Version: 1.0

Skala (A3): 1:5 000




Teckenförklaring

- Skärning
- Bank
- Bro
- Påverkansområde
- Påverkansområde utökad vid byggskede
- Fastighetsgräns

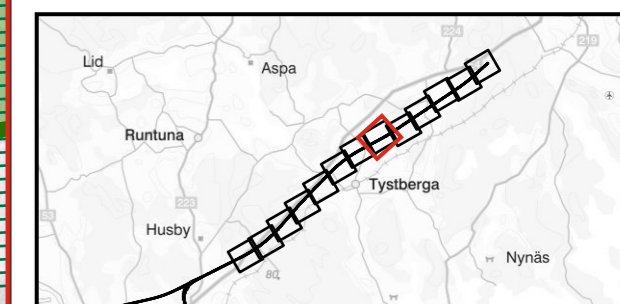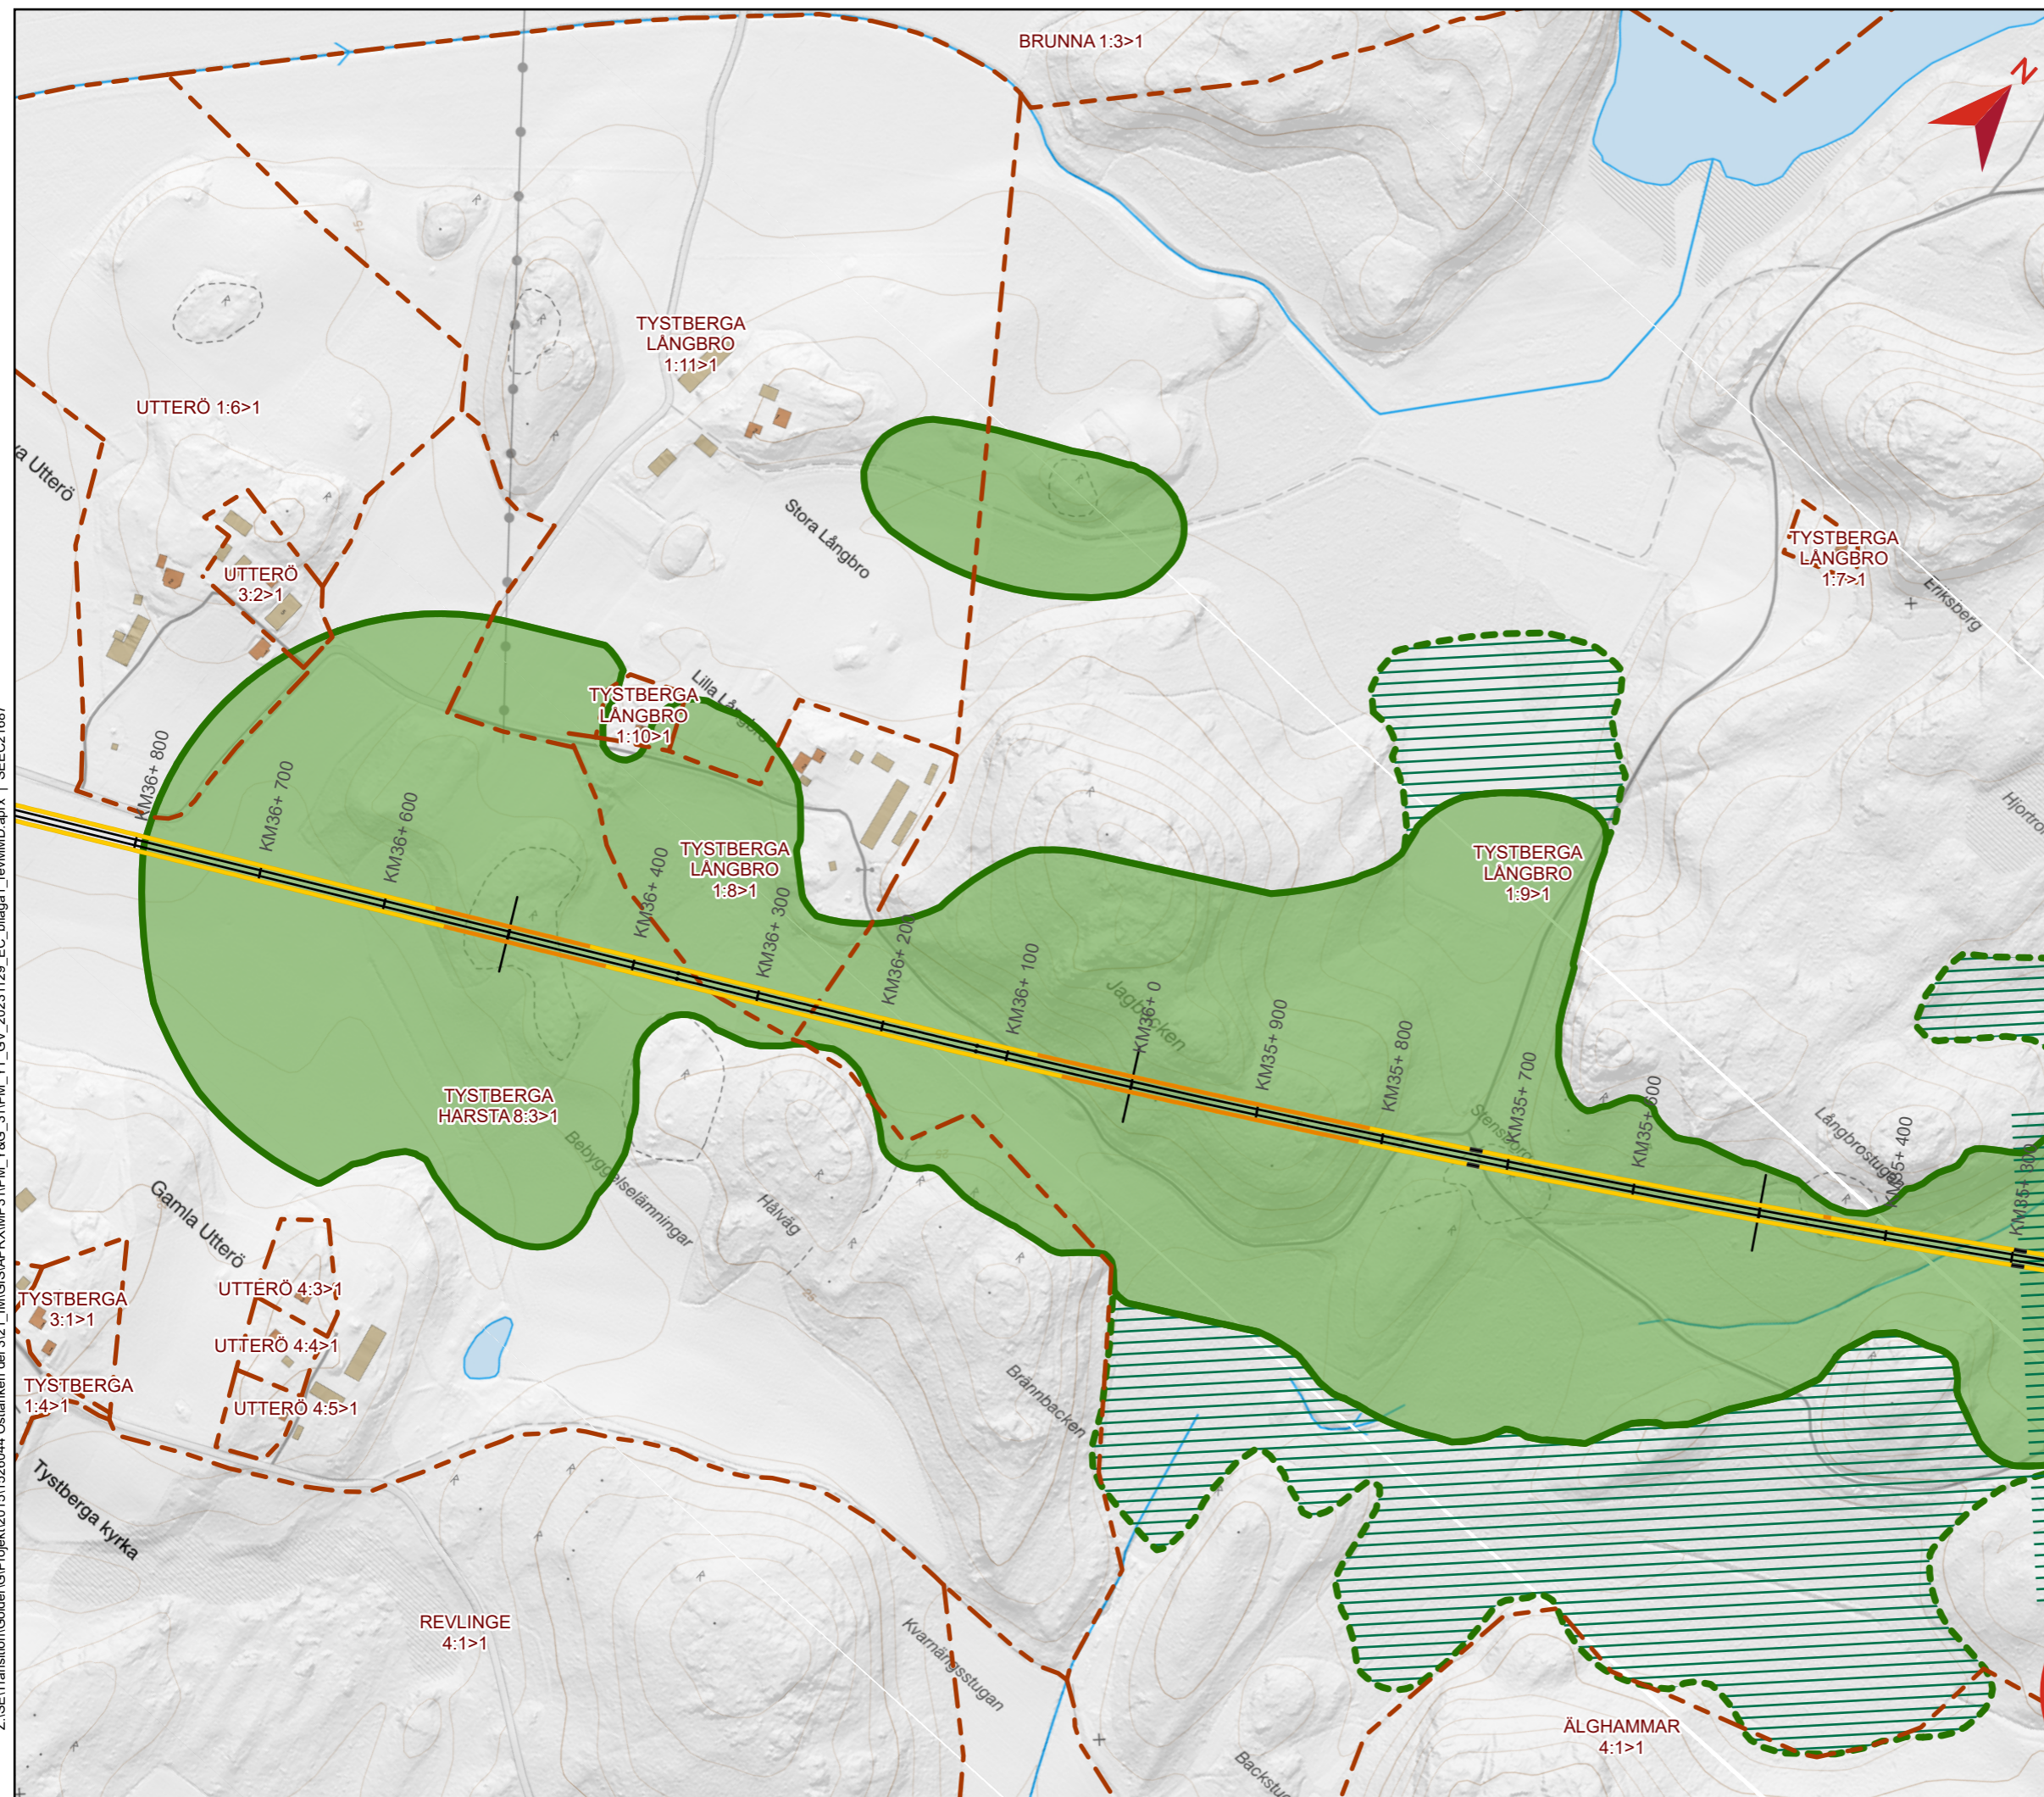

Z:\SEITransition\Golden\G\Projekt\2015\1526044 Oslänken del 3\21_IM\GIS\APR\XMP\31\PM_Y&G_31\PM_YT_GV_20231129_EC_bilaga1_revMMD.aprx | SEEC21687

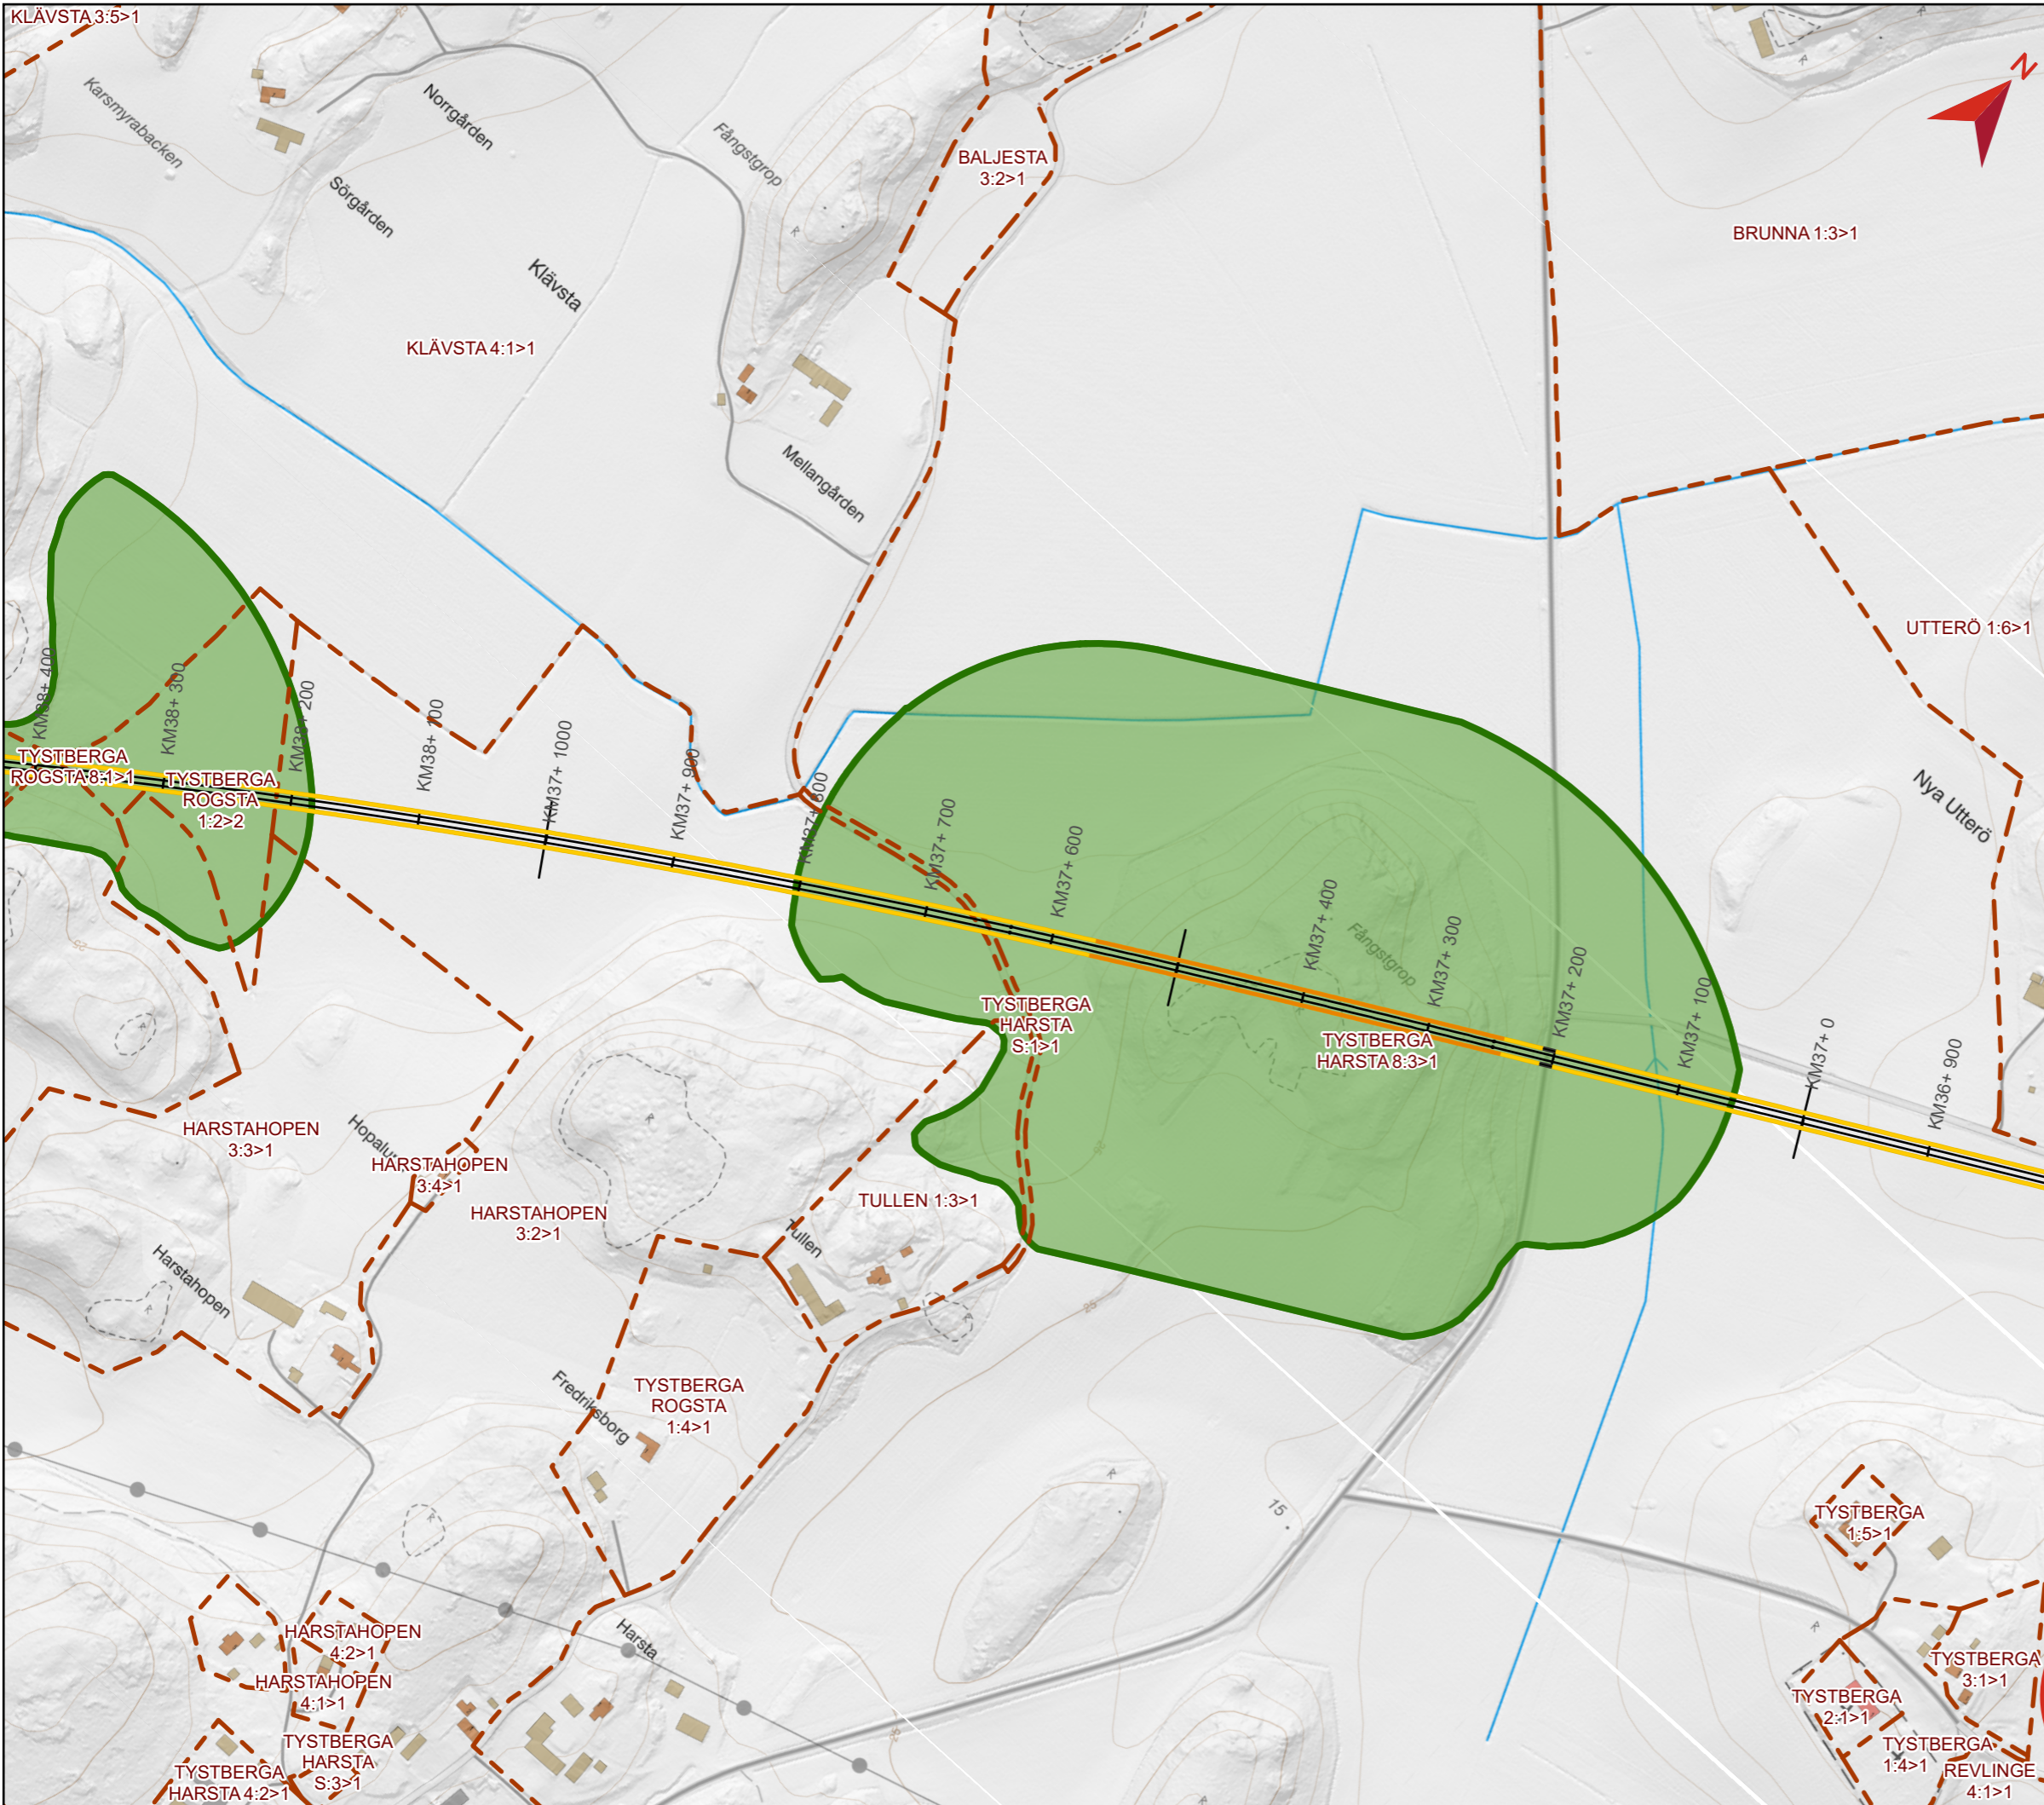


PM YTTRANDE KOMPLETTERING FÖRELÄGGANDE MMD BILAGA 3

Bilaga 3 - karta vattenverksamhet och fastighetsbeteckning
 Dokumentnummer: OLP3-04-025-31-0_0-5004
 Datum: 2024-01-23
 Version: 1.0

Skala (A3): 1:5 000
 0 100 200 300 m
 © Lantmäteriet, Geodatasamverkan

Teckenförklaring

- Skärning
- Bank
- Bro
- Påverkansområde
- Påverkansområde utökad vid byggskede
- Fastighetsgräns

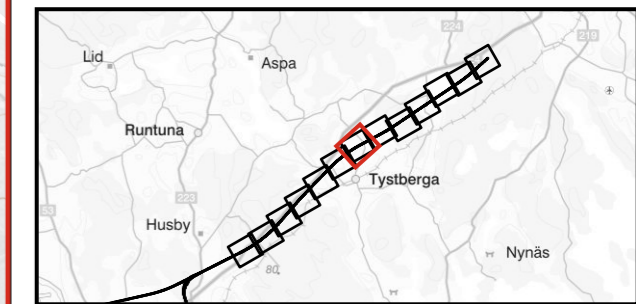

Z:\SEITransition\Golden\G\Projekt\2015\1526044 Ostlänken del 3\21_IM\GIS\APR\XMP\31\PM_Y&G_31\PM_YT_GV_2023\1129_EC_bilaga1_revMMD.aprx | SEEC21687

PM YTTRANDE KOMPLETTERING FÖRELÄGGANDE MMD BILAGA 3



Bilaga 3 - karta vattenverksamhet och fastighetsbeteckning
Dokumentnummer: OLP3-04-025-31-0_0-5004
Datum: 2024-01-23
Version: 1.0

Skala (A3): 1:5 000



Teckenförklaring

- Skärning
- Bank
- Bro
- Påverkansområde
- Påverkansområde utökad vid byggskede
- Fastighetsgräns

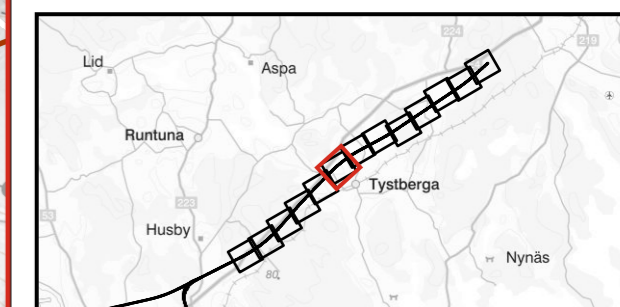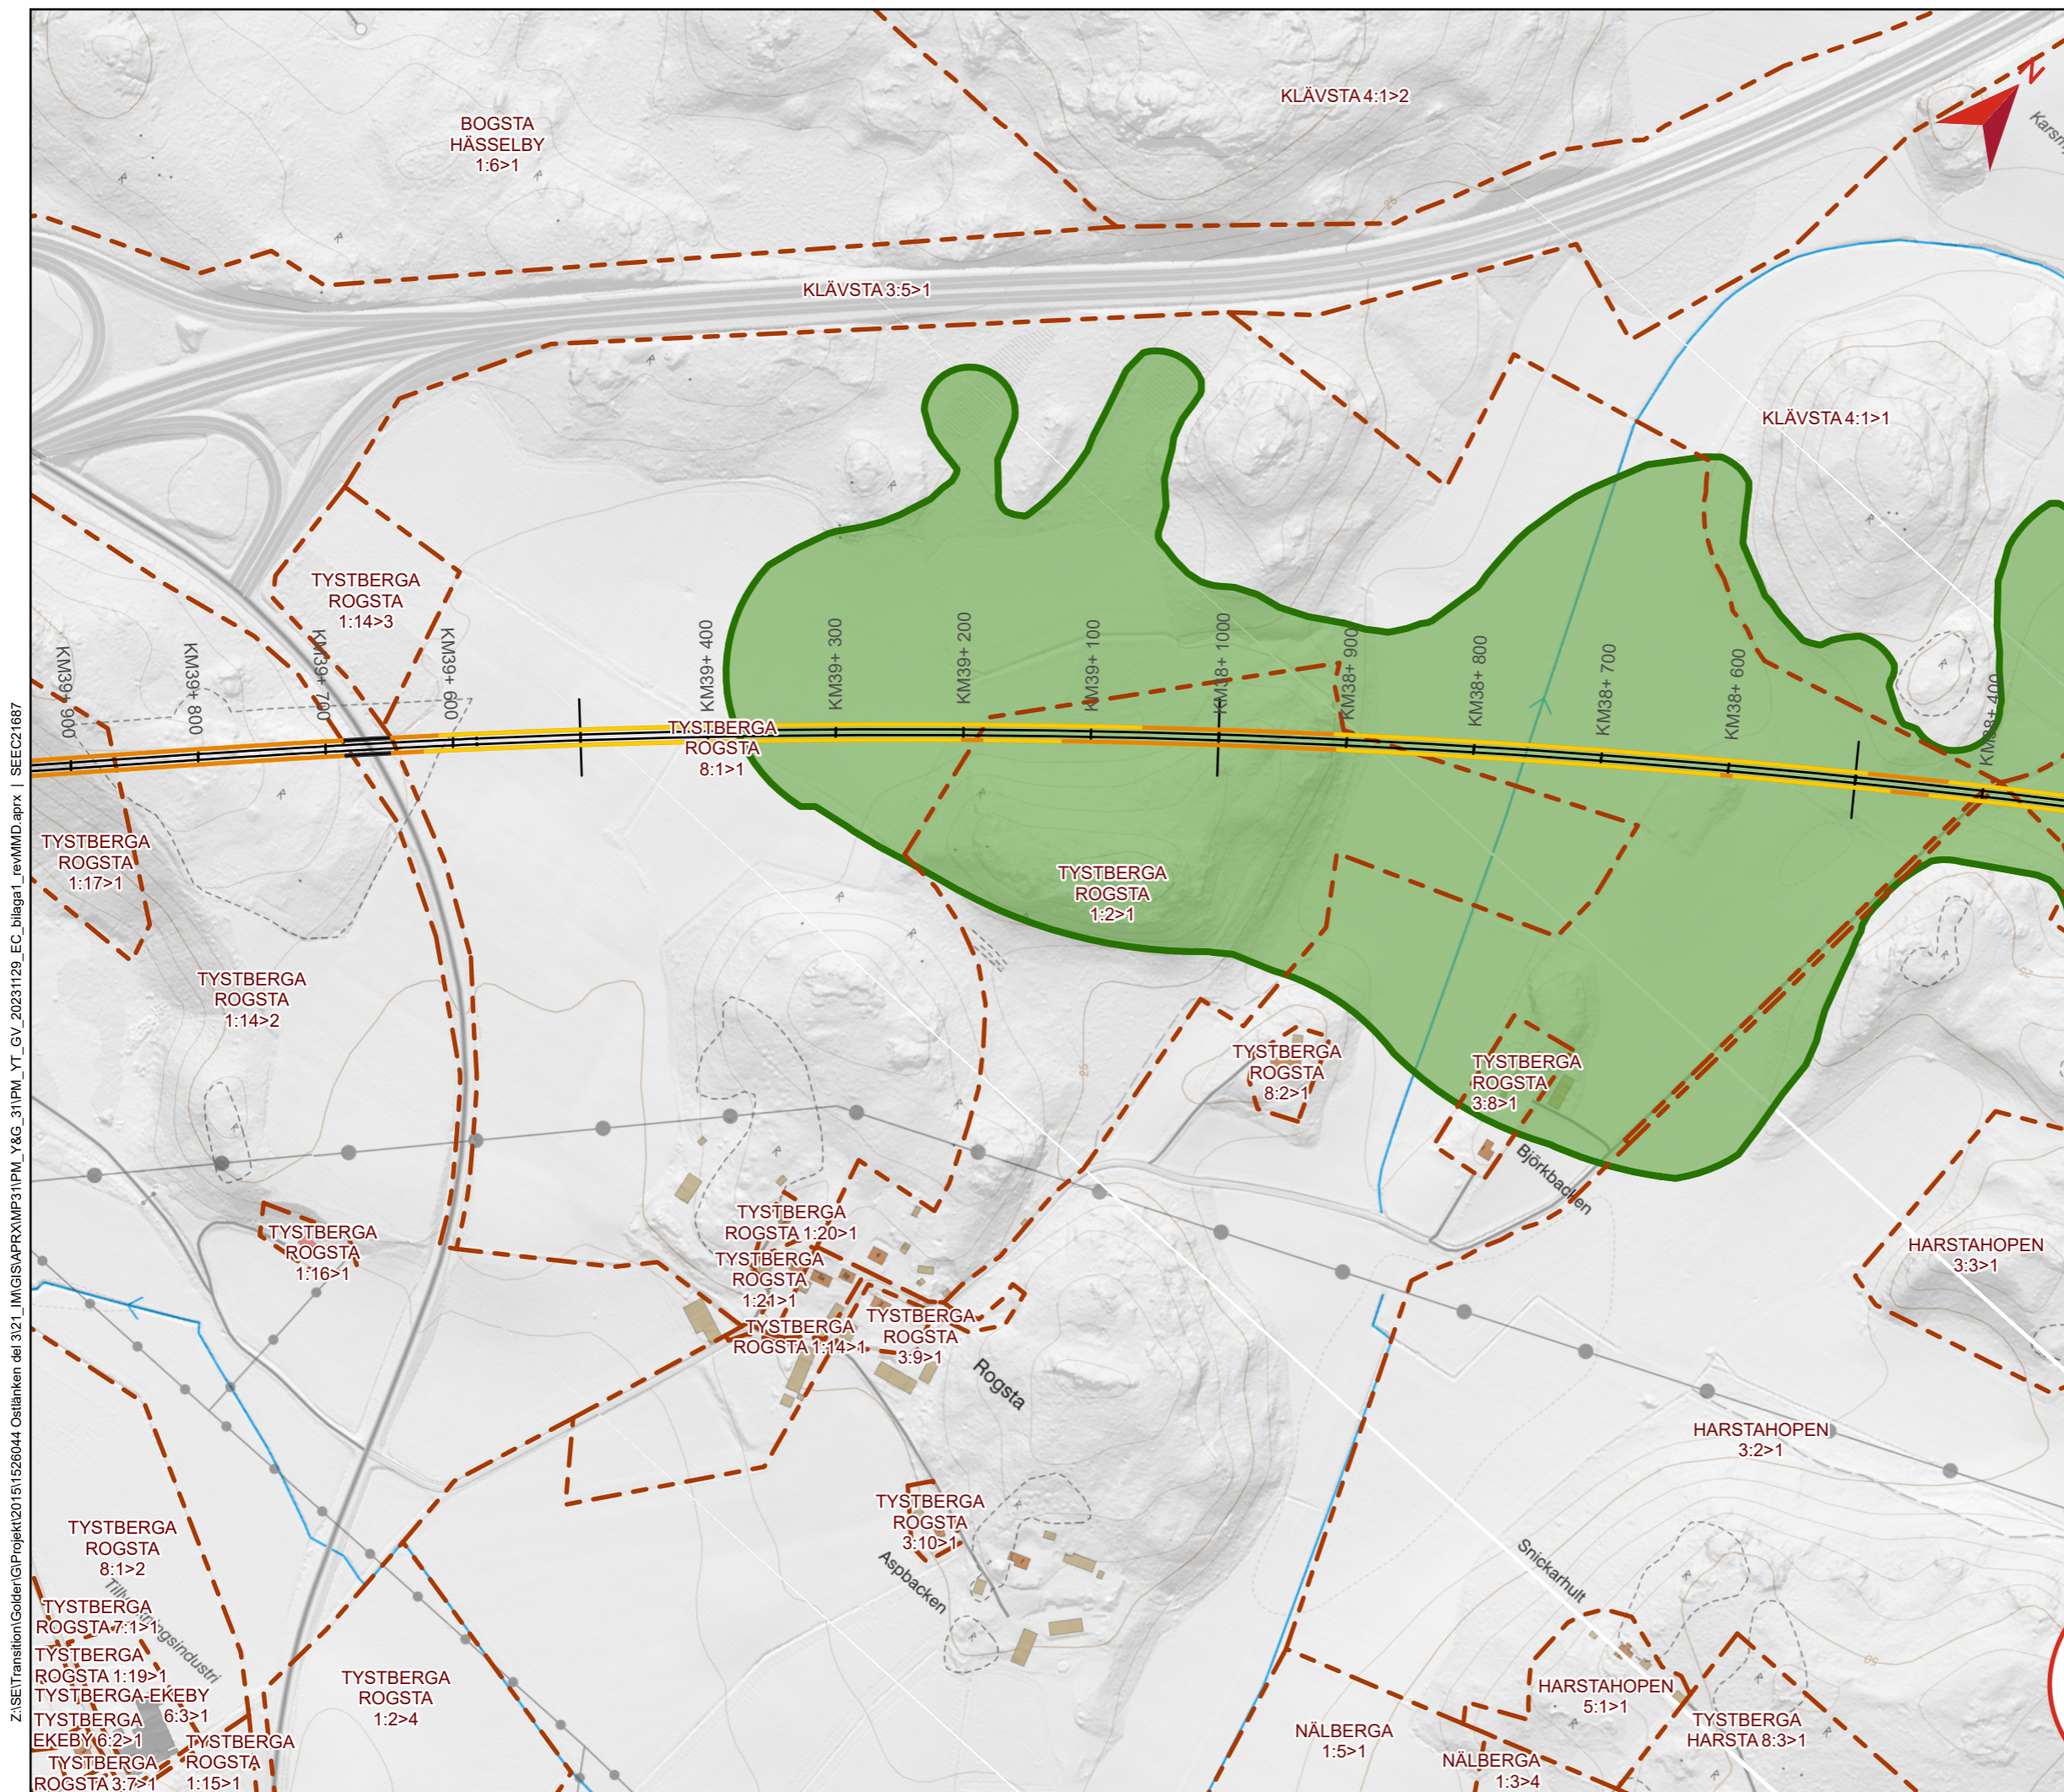

Z:\SEITransition\Golden\G\Projekt\2015\1526044 Ostlänken del 3\21_LM\GIS\APR\XMP\31\PM_Y&G_31\PM_YT_GV_20231129_EC_bilaga1_revMMD.aprx | SEEC21687

PM YTTRANDE KOMPLETTERING FÖRELÄGGANDE MMD BILAGA 3



Bilaga 3 - karta vattenverksamhet och fastighetsbeteckning
 Dokumentnummer: OLP3-04-025-31-0_0-5004
 Datum: 2024-01-23
 Version: 1.0

Skala (A3): 1:5 000



Teckenförklaring

- Skärning
- Bank
- Bro
- Påverkansområde
- Påverkansområde utökad vid byggskede
- Fastighetsgräns

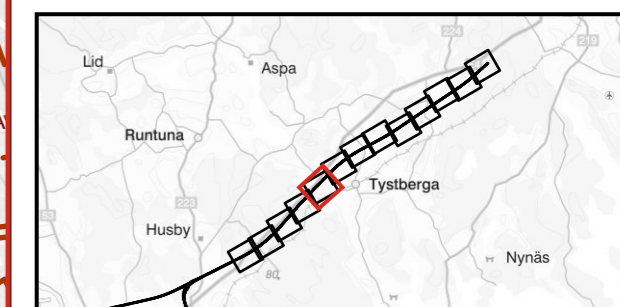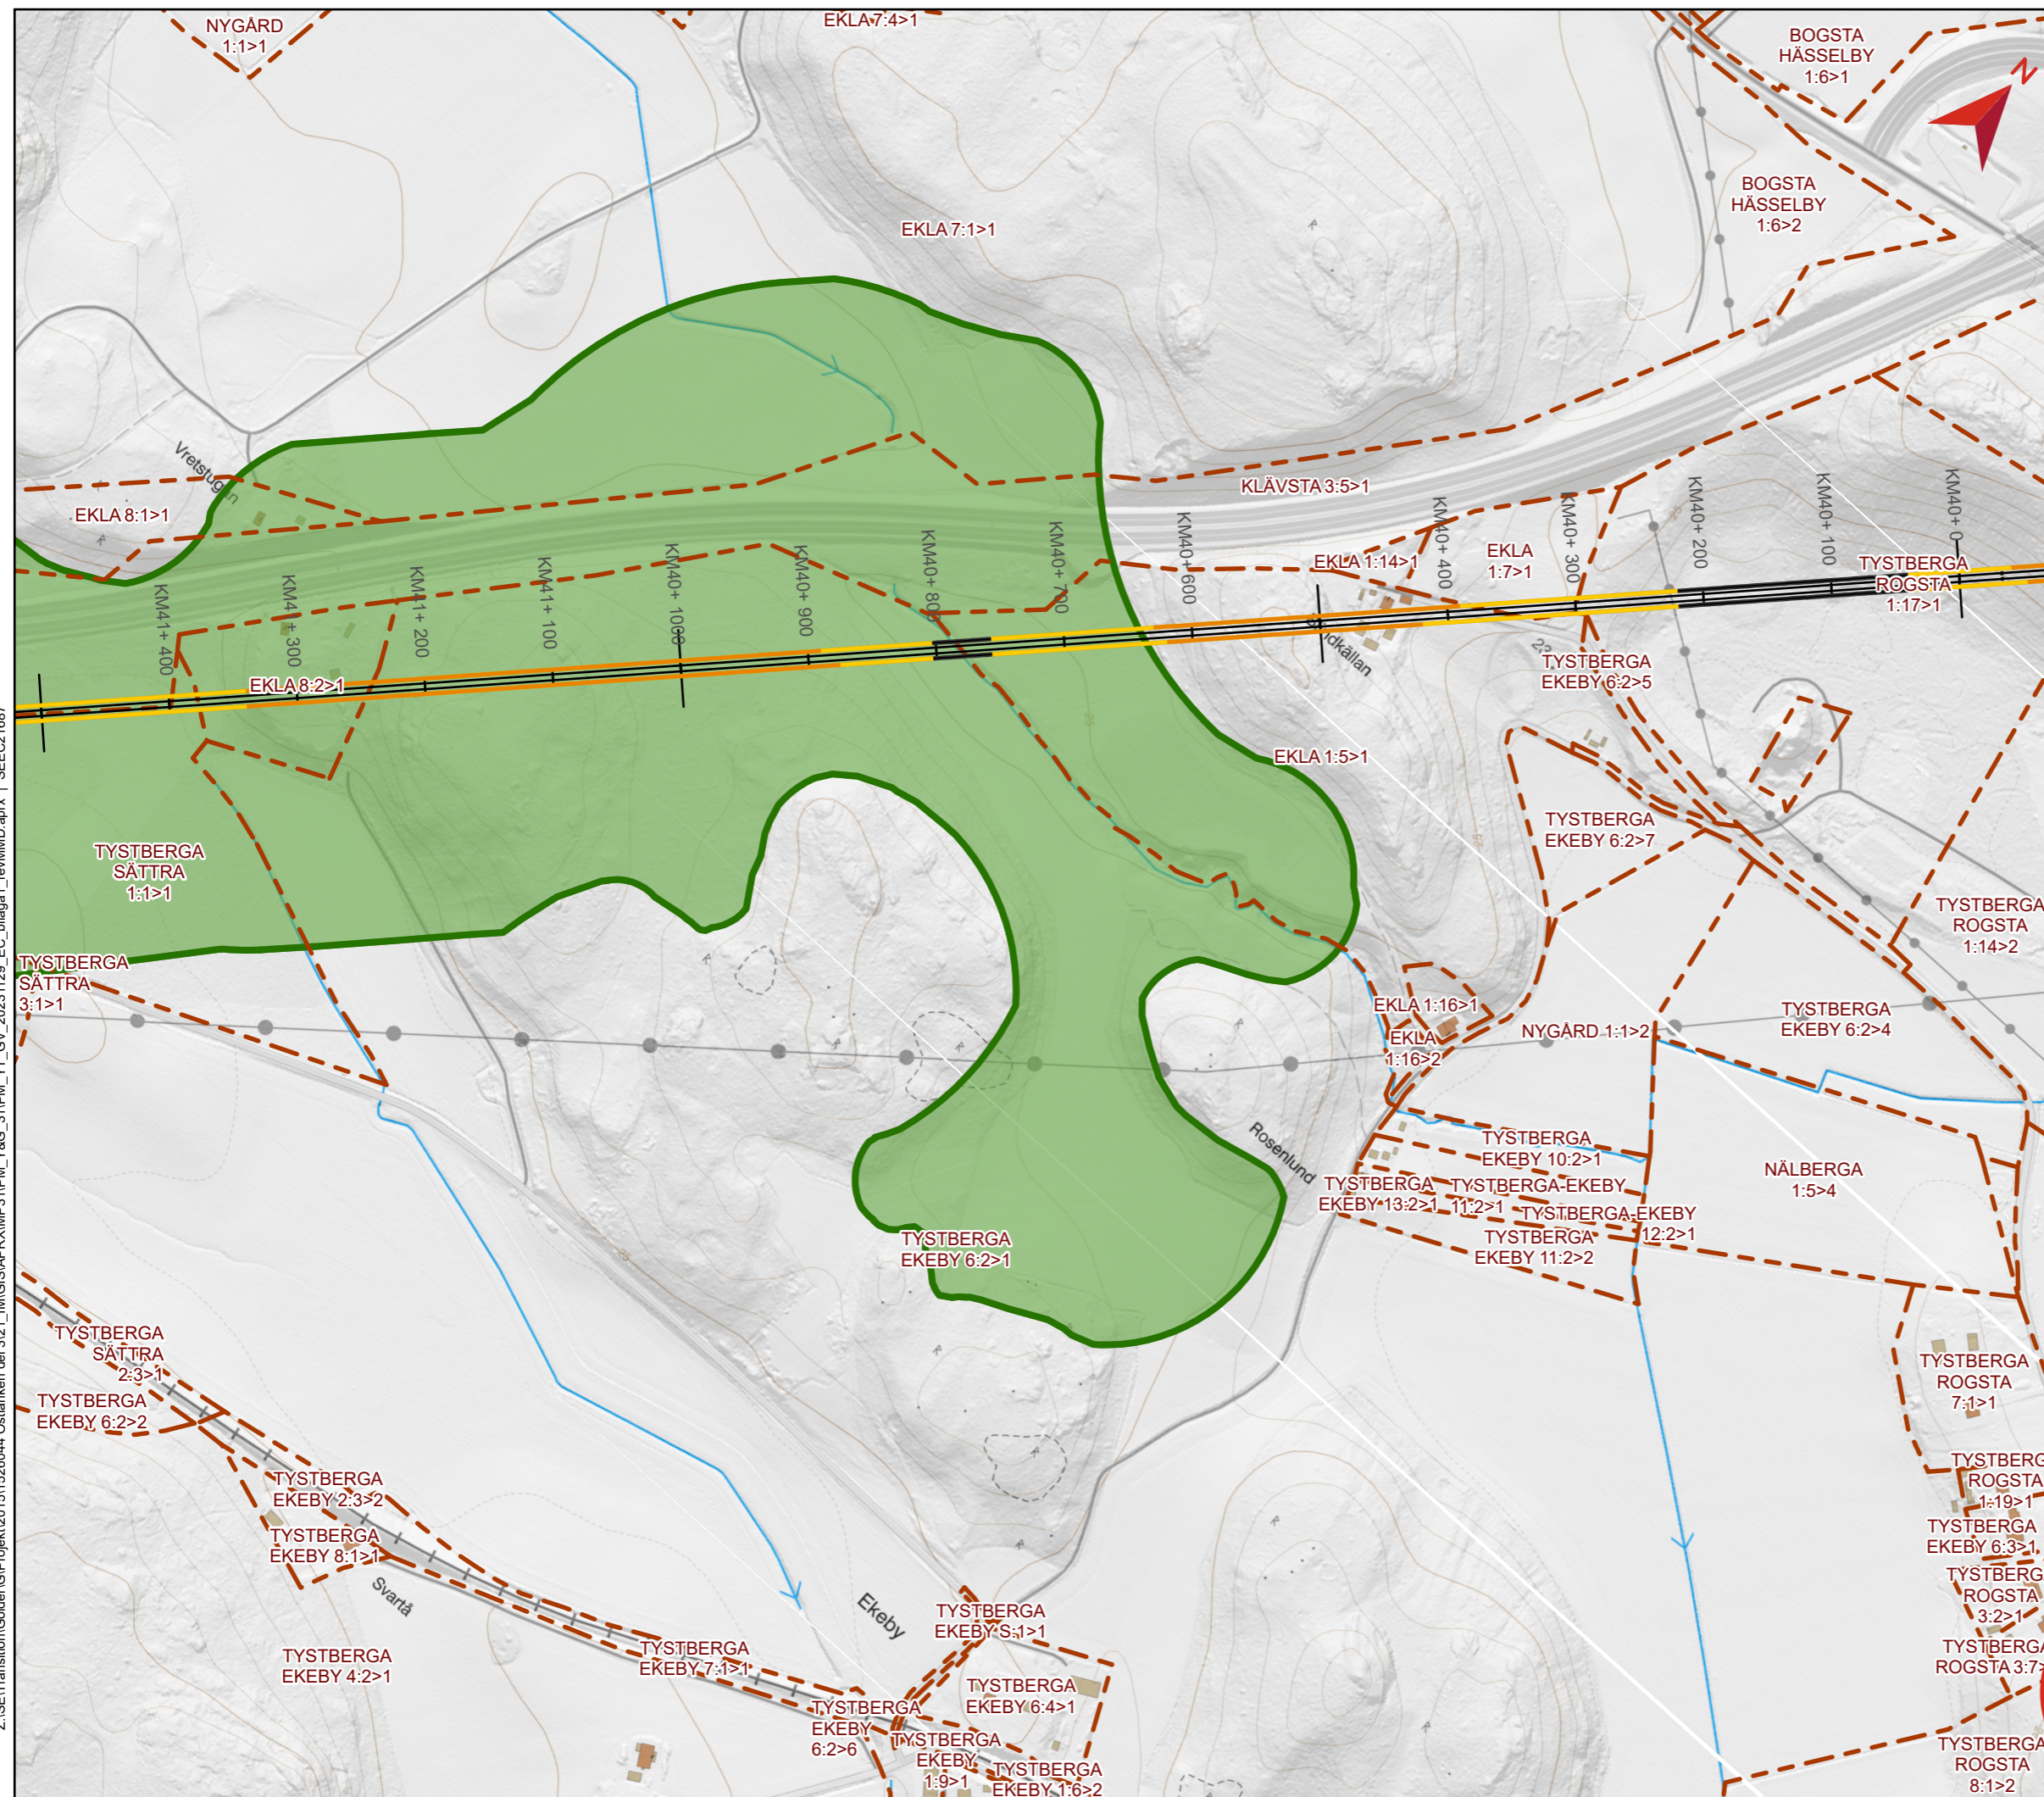

Z:\SEITransition\Golden\Projekt\2015\1526044 Oslälänken del 3\21_IM\GIS\APR\XMP31\PM_Y&G_31\PM_YT_GV_2023\1129_EC_bilaga1_revMMD.aprx | SEEC21687

PM YTTRANDE KOMPLETTERING FÖRELÄGGANDE MMD BILAGA 3



Bilaga 3 - karta vattenverksamhet och fastighetsbeteckning
Dokumentnummer: OLP3-04-025-31-0_0-5004
Datum: 2024-01-23
Version: 1.0

Skala (A3): 1:5 000



Teckenförklaring

- Skärning
- Bank
- Bro
- Påverkansområde
- Påverkansområde utökad vid byggskede
- Fastighetsgräns

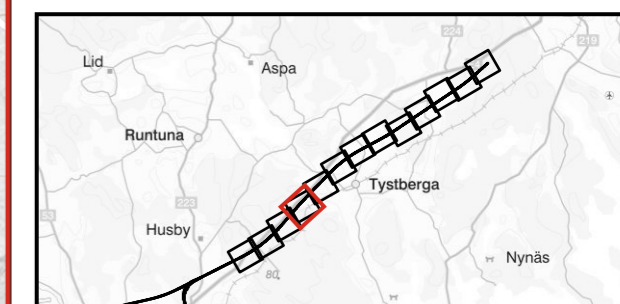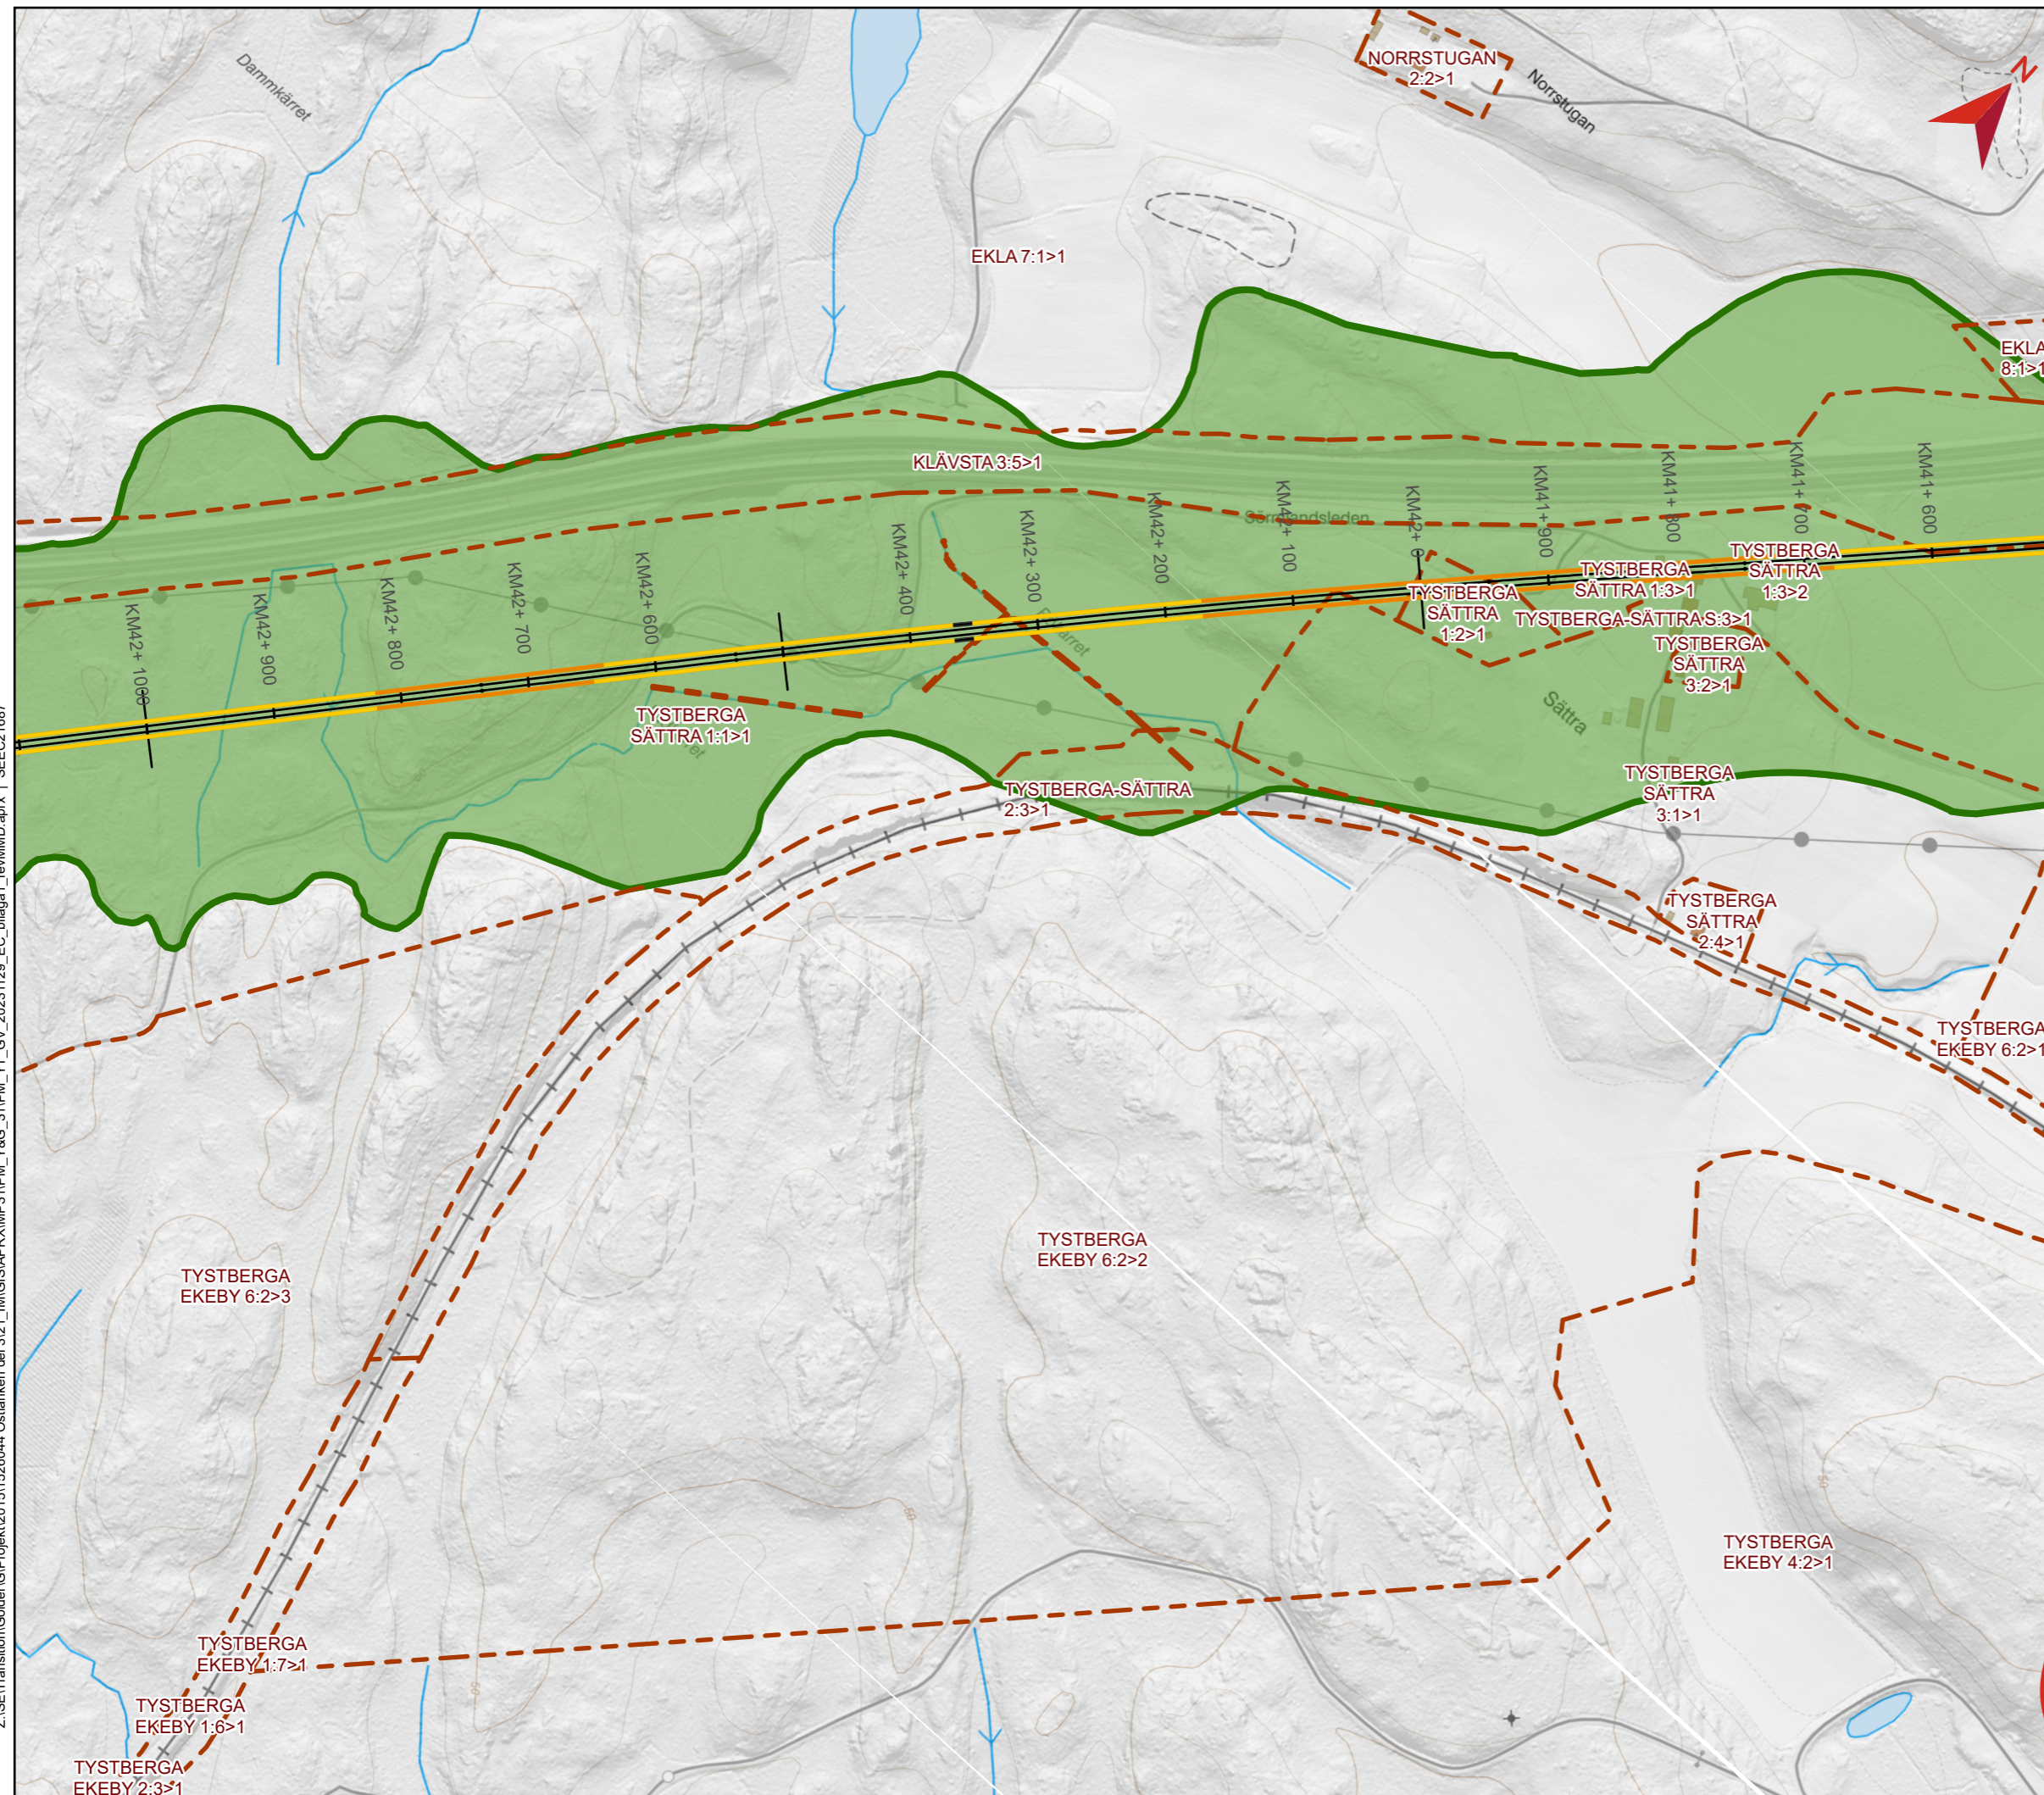


Z:\SEITransition\Golden\G\Projekt\2015\1526044 Oslånsken del 3\21_IM\GIS\APR\XMP\31\PM_YT_GV_2023\1129_EC_bilaga1_revMMD.aprx | SEEC21687





PM YTTRANDE KOMPLETTERING
FÖRELÄGGANDE MMD
BILAGA 3


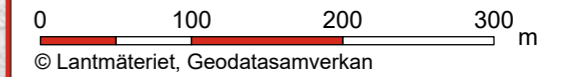
Bilaga 3 - karta vattenverksamhet och fastighetsbeteckning
Dokumentnummer: OLP3-04-025-31-0_0-5004
Datum: 2024-01-23
Version: 1.0

Skala (A3): 1:5 000



Teckenförklaring

-  Skärning
-  Bank
-  Bro
-  Påverkansområde
-  Påverkansområde utökad vid byggskede
-  Fastighetsgräns

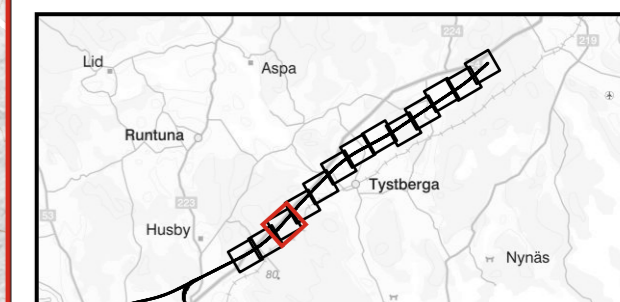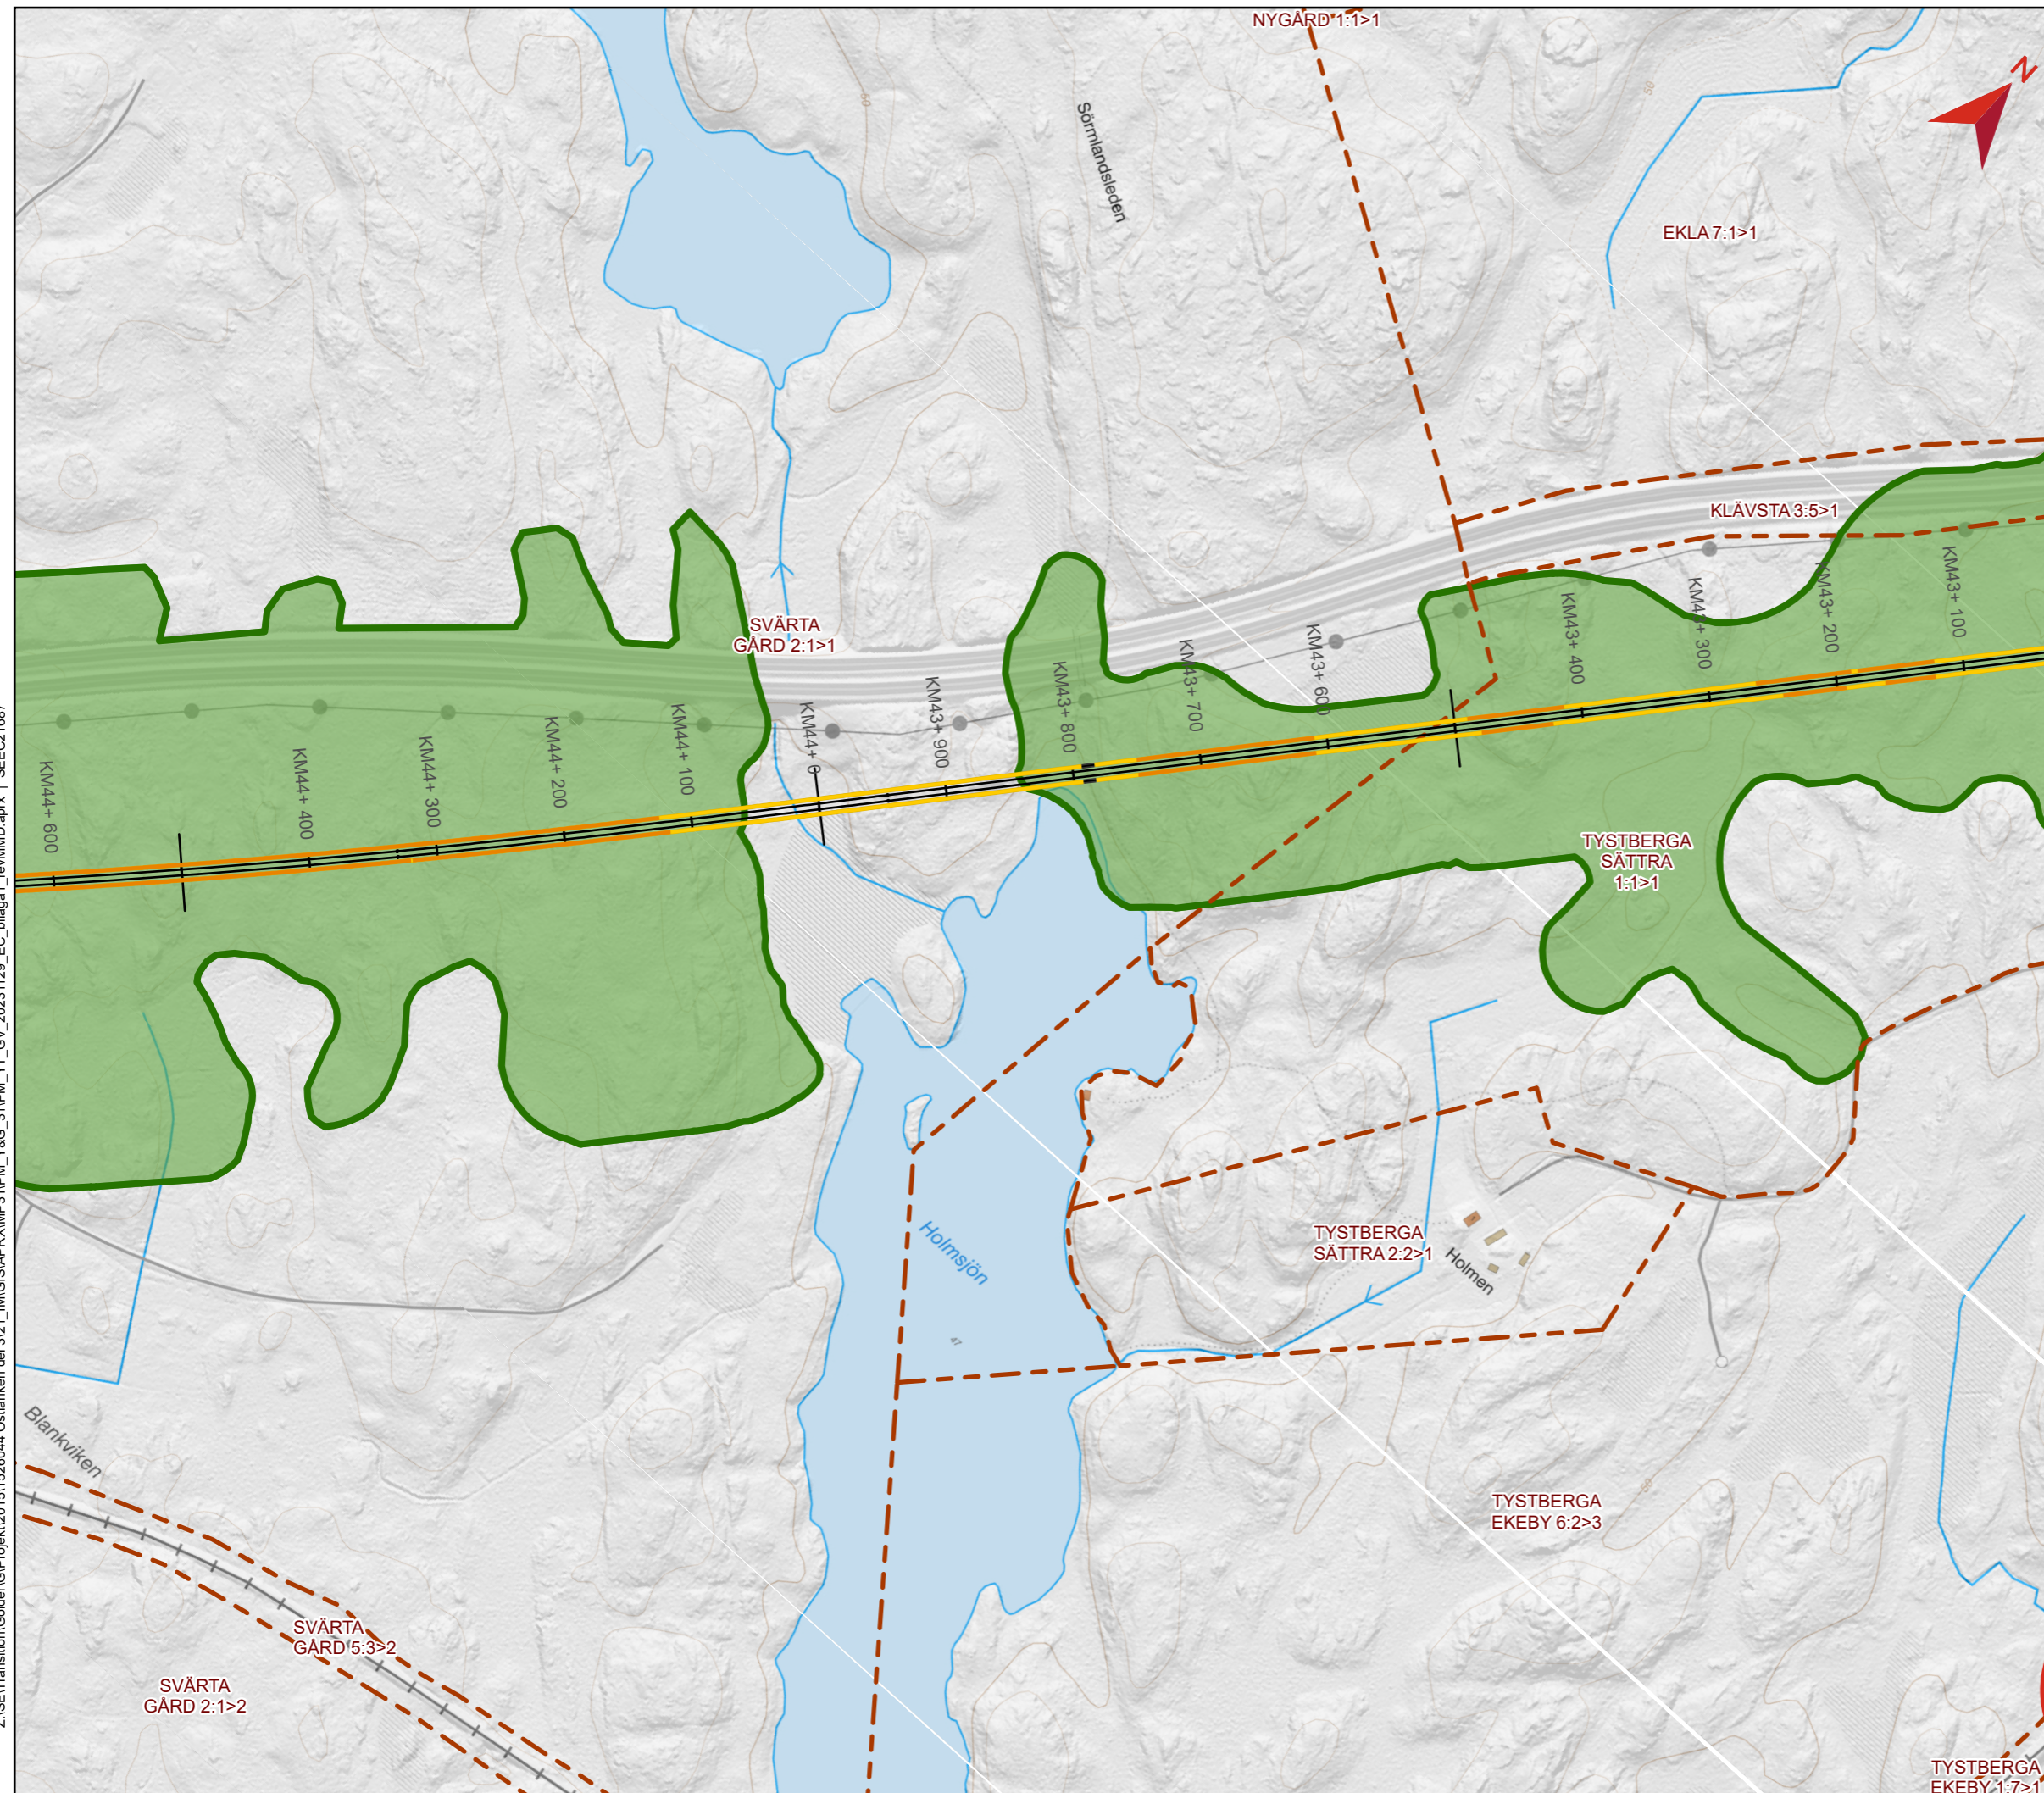


Z:\SEITransition\Golden\G\Projekt\2015\1526044 Oslånskan del 3\21_IM\GIS\APR\XMP\31\PM_Y&G_31\PM_YT_GV_2023\1129_EC_bilaga1_revMMD.aprx | SEEC21687


PM YTTRANDE KOMPLETTERING
FÖRELÄGGANDE MMD
BILAGA 3



Bilaga 3 - karta vattenverksamhet och fastighetsbeteckning
 Dokumentnummer: OLP3-04-025-31-0_0-5004
 Datum: 2024-01-23
 Version: 1.0

Skala (A3): 1:5 000

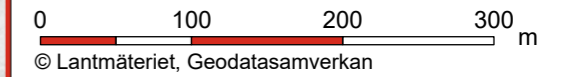

Teckenförklaring

-  Skärning
-  Bank
-  Bro
-  Påverkansområde
-  Påverkansområde utökad vid byggskede
-  Fastighetsgräns

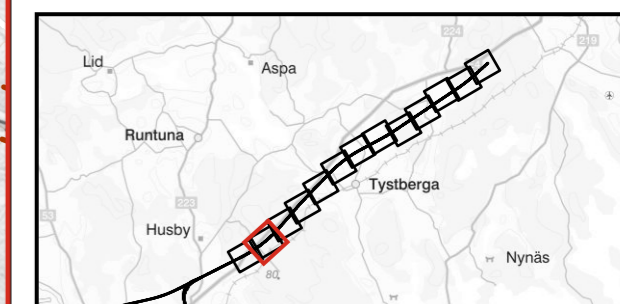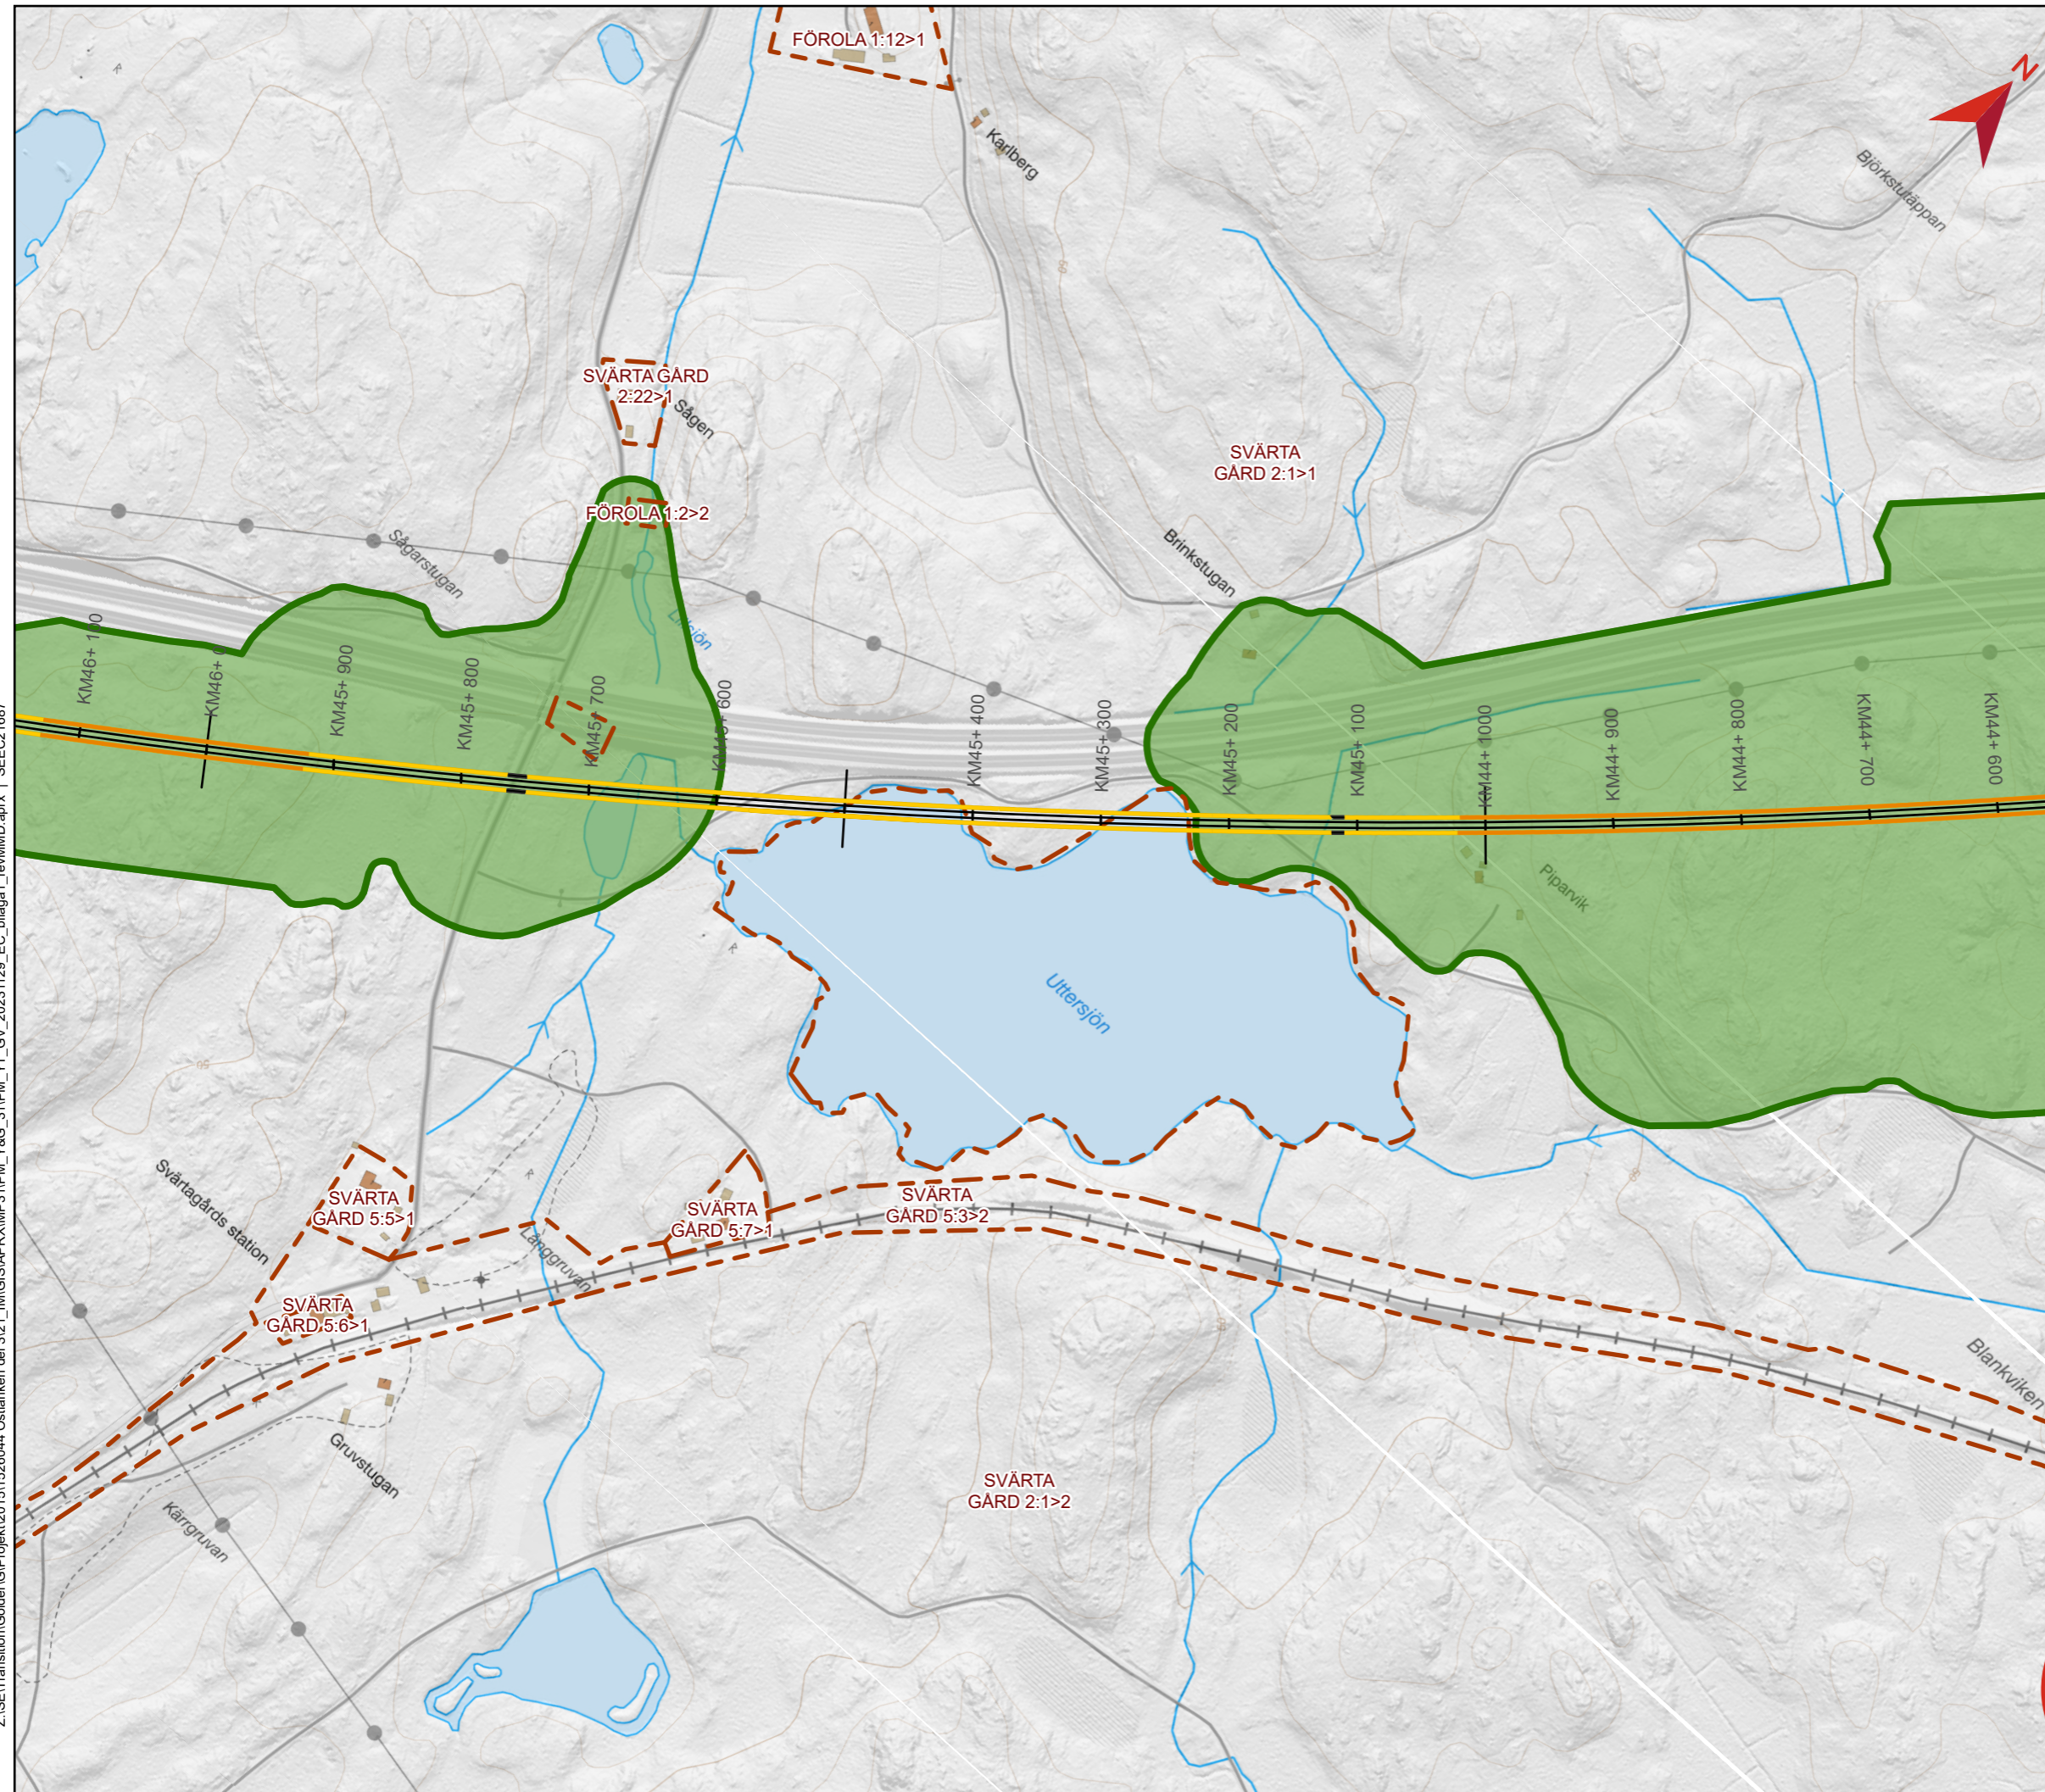

PM YTTRANDE KOMPLETTERING FÖRELÄGGANDE MMD BILAGA 3



Bilaga 3 - karta vattenverksamhet och fastighetsbeteckning
Dokumentnummer: OLP3-04-025-31-0_0-5004
Datum: 2024-01-23
Version: 1.0

Skala (A3): 1:5 000



Teckenförklaring

- Skärning
- Bank
- Bro
- Påverkansområde
- Påverkansområde utökad vid byggskede
- Fastighetsgräns

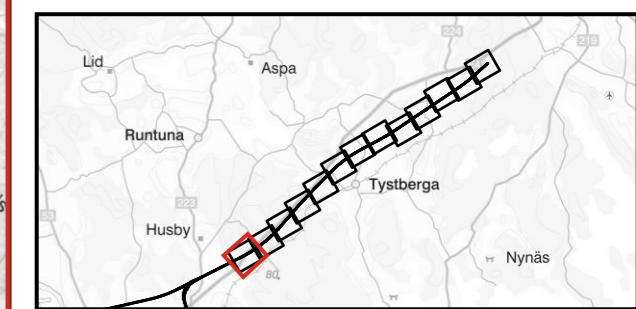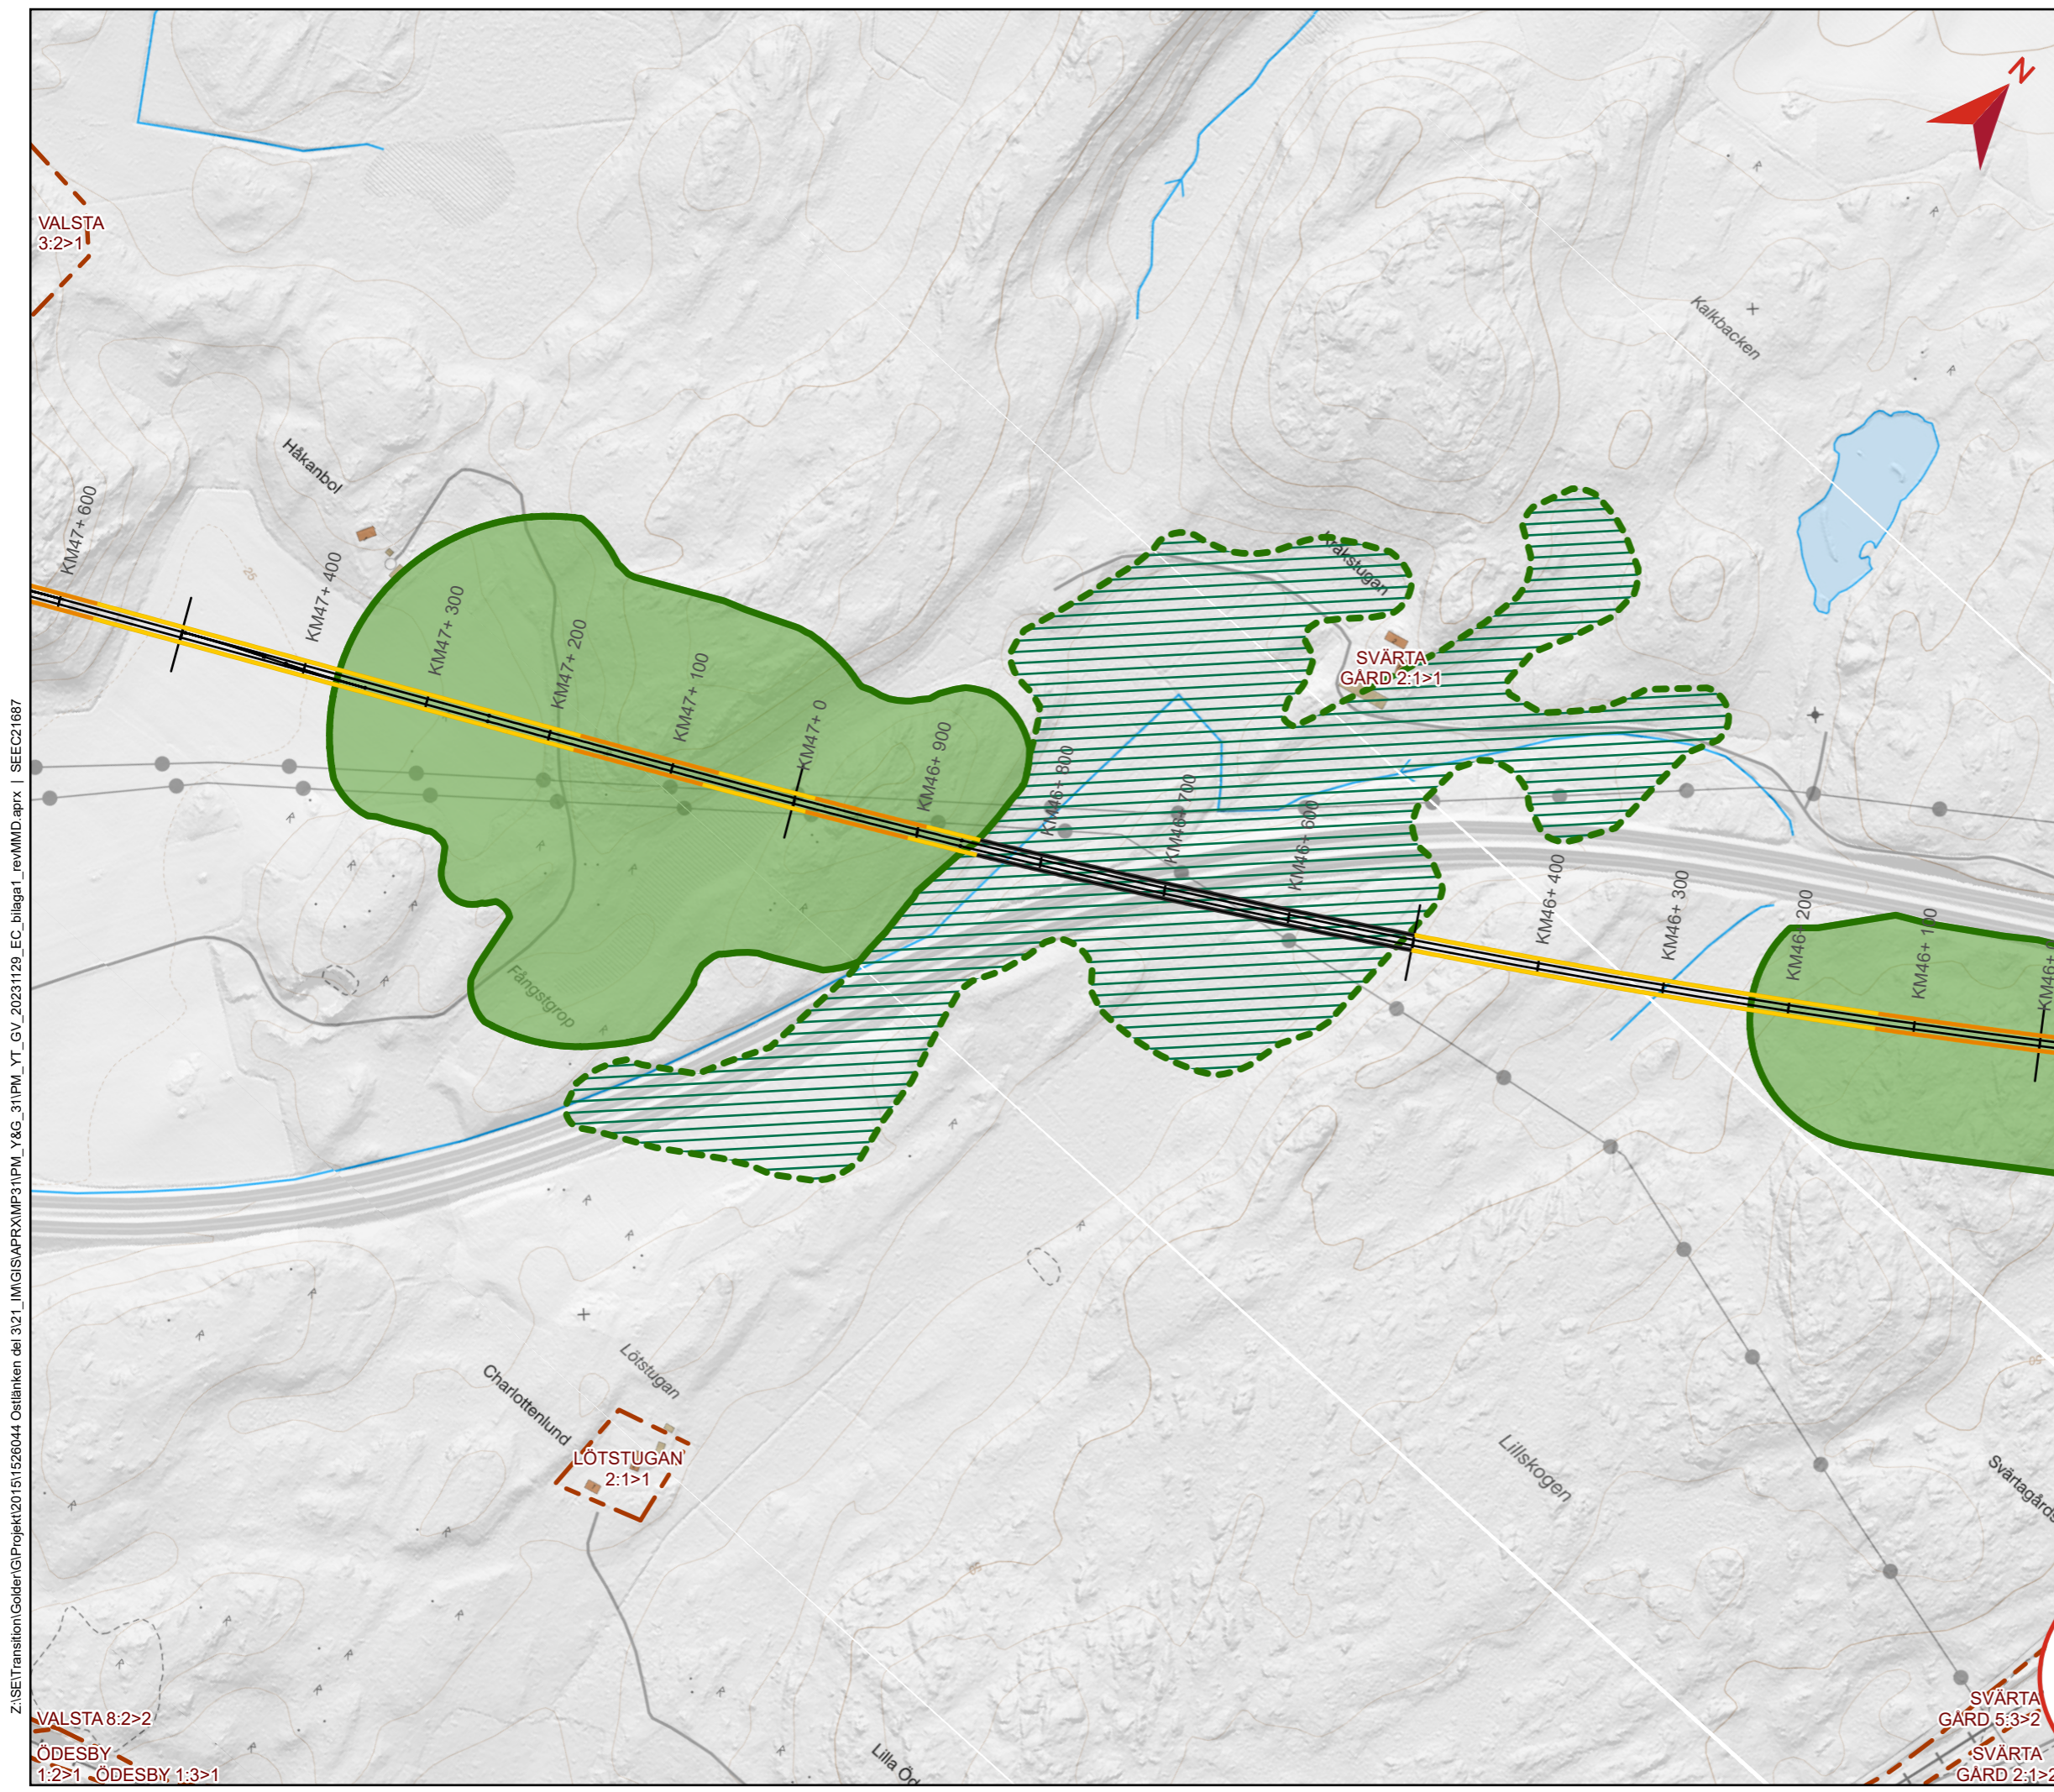

Z:\SEITransition\Golden\G\Projekt\2015\1526044 Oslänkens del 3\21_IM\GIS\APR\XMP\31\PM_Y&G_31\PM_YT_GV_2023\1129_EC_bilaga1_revMMD.aprx | SEEC21687

VALSTA 8:2>2
ÖDESBY 1:2>1 ÖDESBY 1:3>1

SVÄRTA GÅRD 5:3>2
SVÄRTA GÅRD 2:1>2