

Filnamn: OLP3-50GT-007-31-0_0-0013

Projektnamn

Skapat av (Leverantör)

Godkänt datum

Rev Datum

Ostlänken

Isabelle Andersson

2023-02-24

Ärendenummer

Granskat av (Leverantör)

Sidor

Version

TRV 2021/12130

Annica Gammeltoft

1(3)

–

Godkänt av (Leverantör)

Hanna Siwertz



TRAFIKVERKET

OSTLÄNKEN

OLP3 NYKÖPING

SILLEKROG – SJÖSA

Bandel 506


PM Yt- och grundvatten vattenverksamhet



Bilaga 4 – Kartor områdesbeskrivning ytvatten

MP31



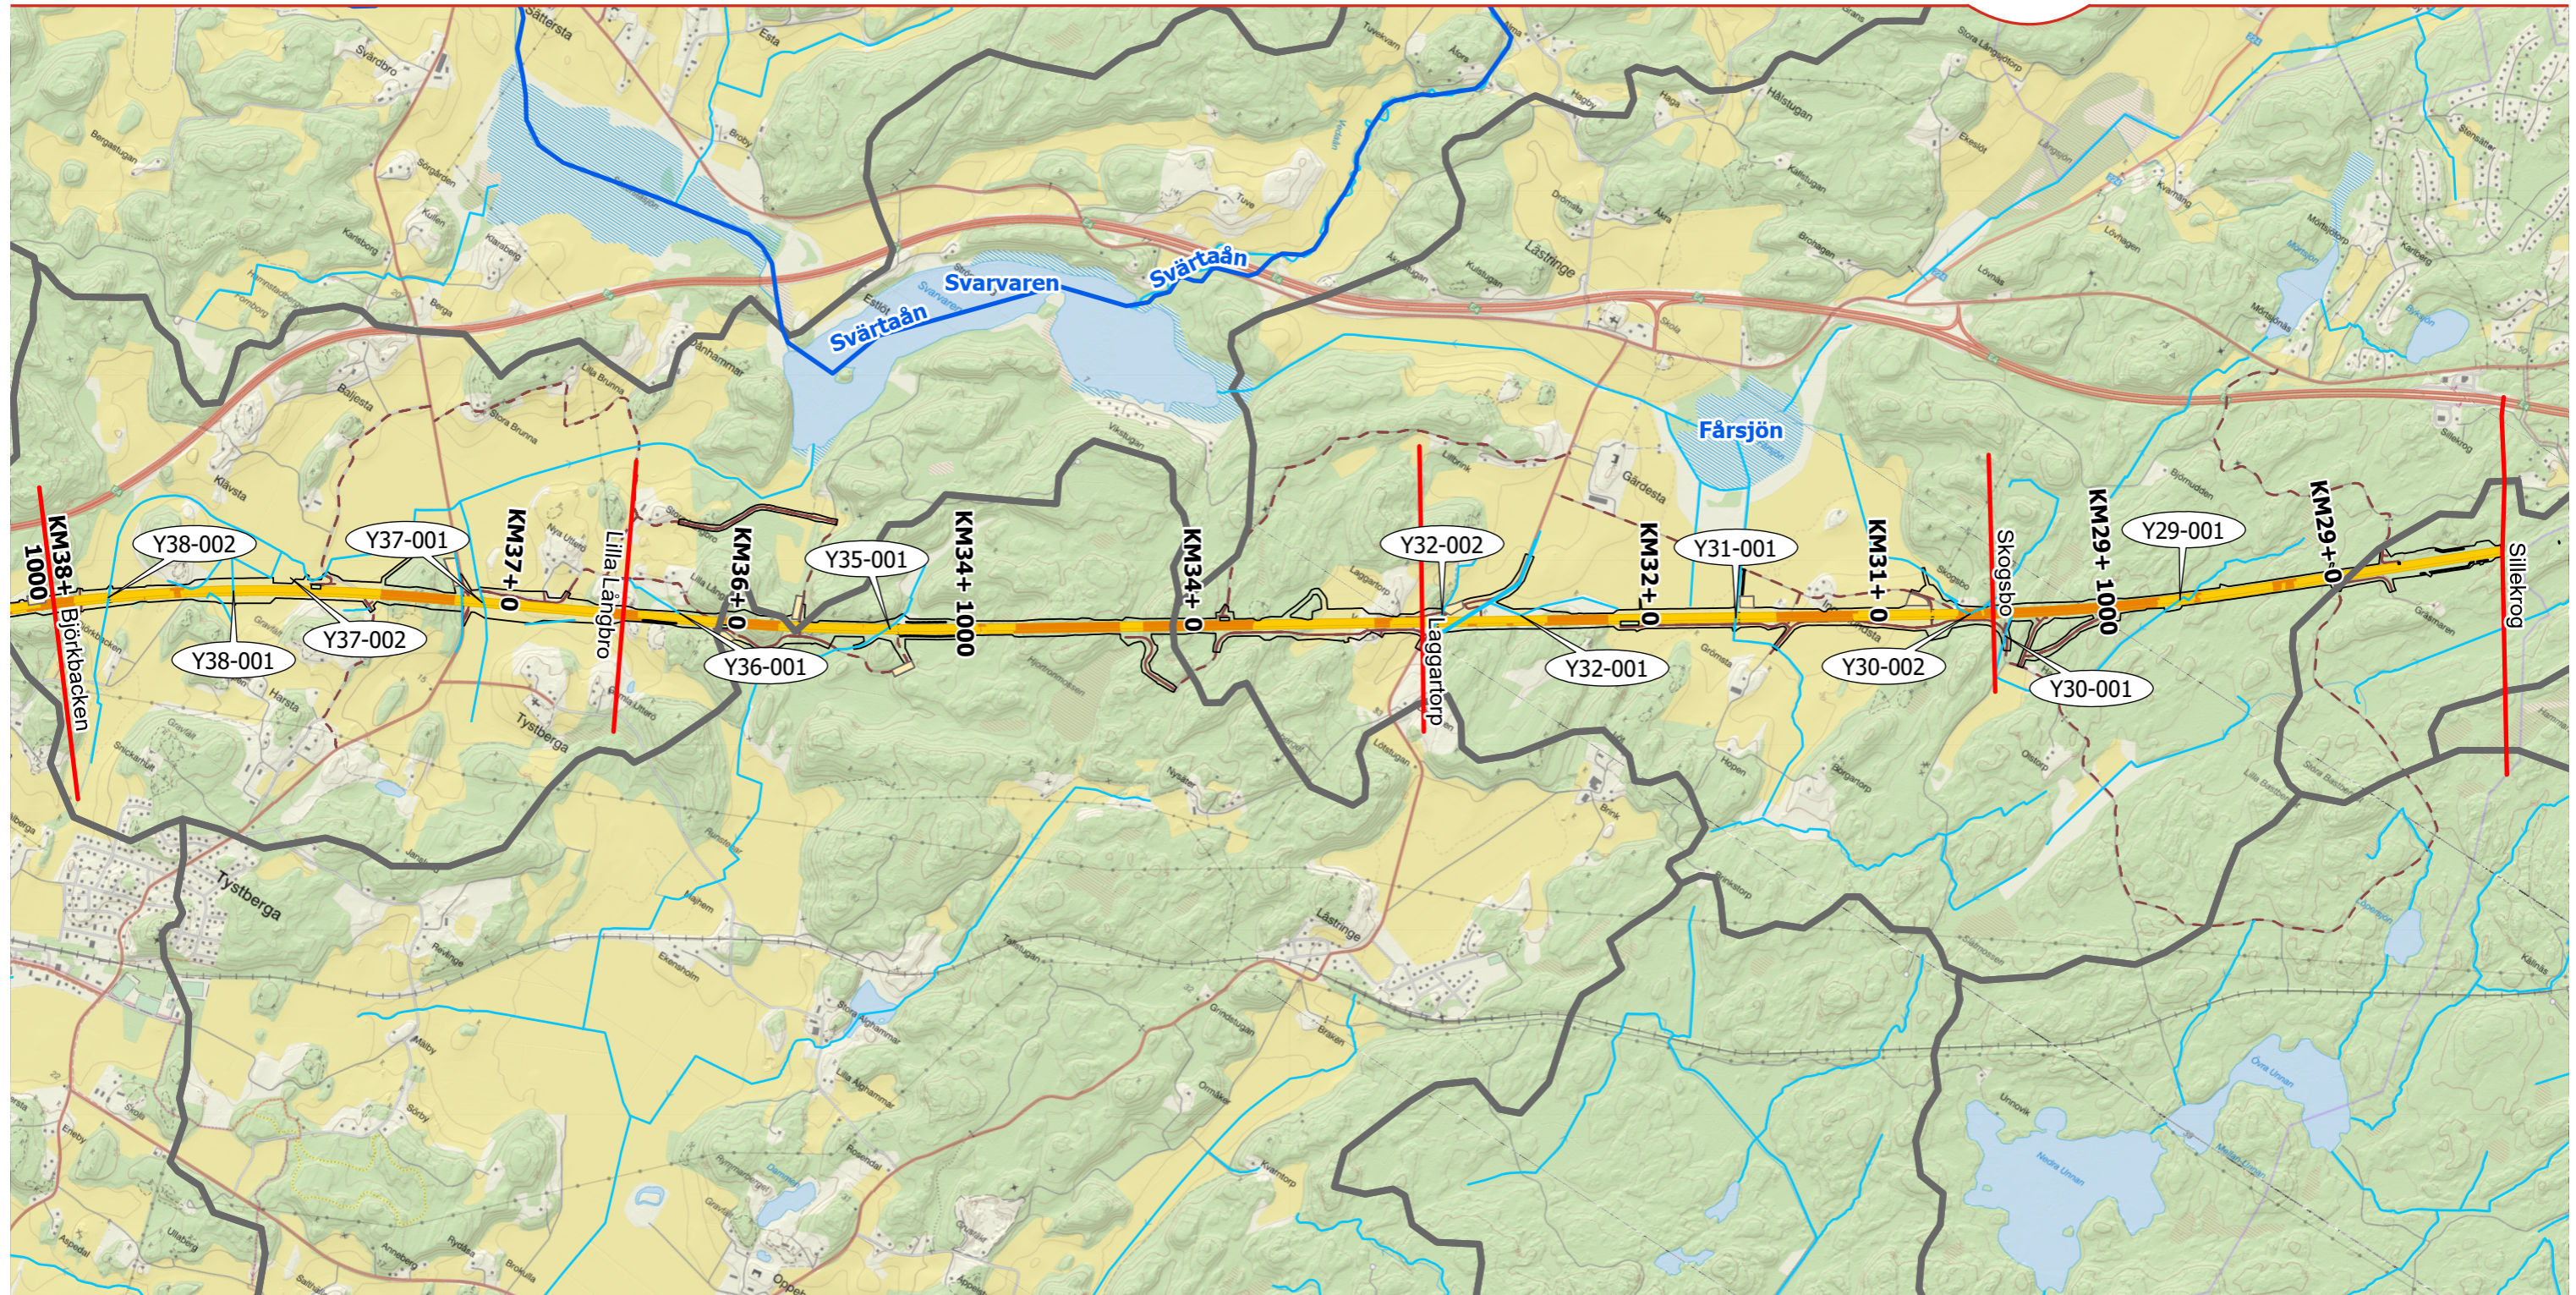


MILJÖPRÖVNING




| Rev | Avser | Rev Datum | Godkänt av (Leverantör) |
|-----|-------|-----------|-------------------------|
| | | | |
| | | | |
| | | | |
| | | | |





-  Bro
-  Skärning
-  Bank
-  Delområde, gräns


Vägar

-  Vägar
-  Byggvägar
-  Produktionsområde
-  Produktionsytor
-  Teknikgårdar

-  Vattendrag - beslutad vattenförekomst
-  Vattendrag (fastighetskartan)
-  Delavrinningsområde

Miljöprövning
Tillhör PM yt- och grundvatten vattenverksamhet
Dokumentnummer: OLP3-50GT-007-31-0_0-0013
Ärendenummer: TRV 2021/12130
Datum: 2023-02-24
Version: _
Skala (A3): 1:28 000

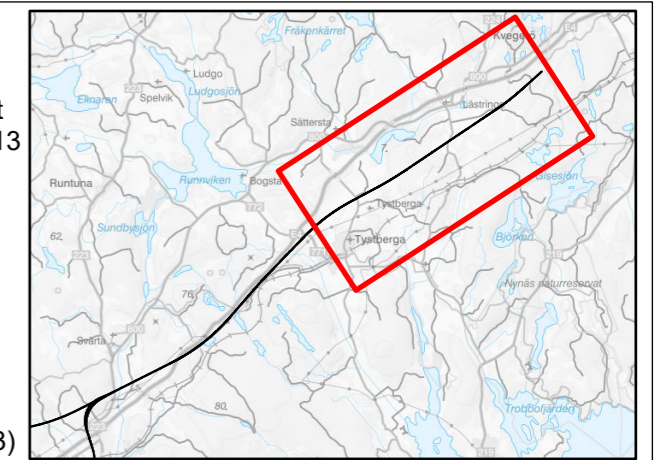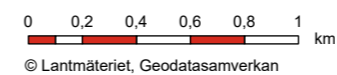

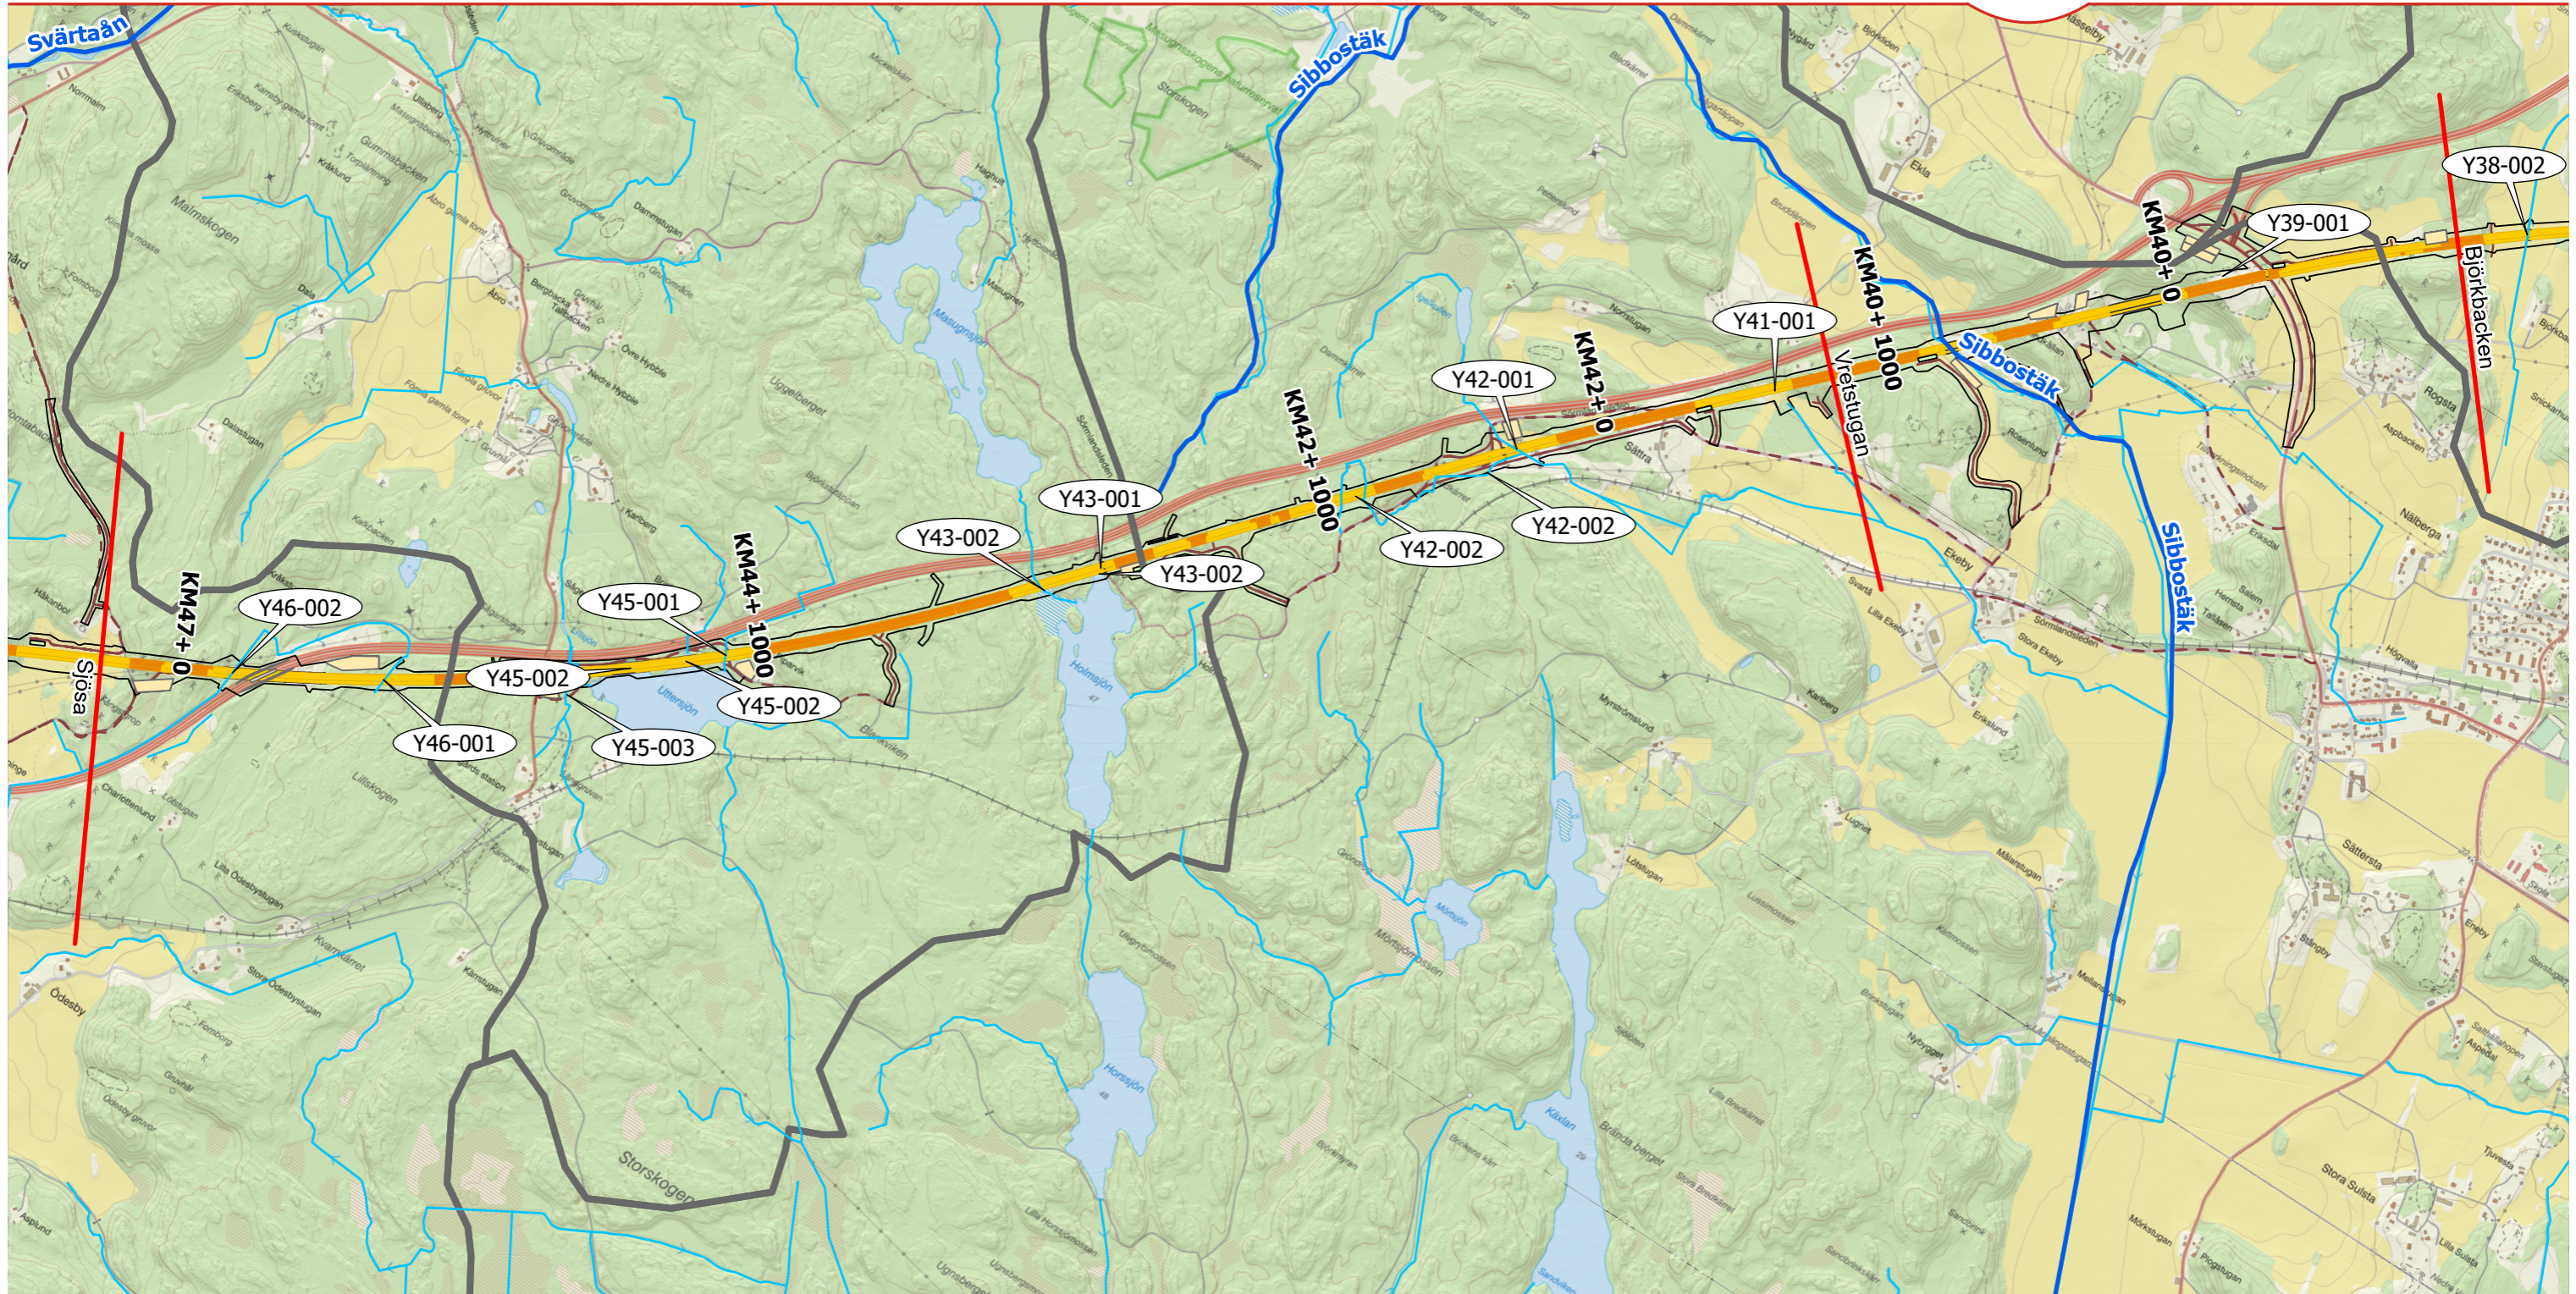









Teckenförklaring Järnvägsanläggning

 -  Bro
-  Skärning
-  Bank
-  Delområde, gräns

Vägar

-  Vägar
-  Byggvägar
-  Produktionsområde
-  Produktionsytor
-  Teknikgårdar

-  Vattendrag - beslutad vattenförekomst
-  Vattendrag (fastighetskartan)
-  Delavrinningsområde

Miljöprövning
Tillhör PM yt- och grundvatten vattenverksamhet
Dokumentnummer: OLP3-50GT-007-31-0_0-0013
Ärendenummer: TRV 2021/12130
Datum: 2023-02-24
Version: _
Skala (A3): 1:22 000

