

Filnamn: OLP3-04-025-33-0\_0-5004

Projektnamn

Ostlänken

Ärendenummer

TRV 2021/16817

Skapat av (Leverantör)

Emma Christiansen

Granskat av (Leverantör)

Anna Vickman

Godkänt av (Leverantör)

Hanna Siwertz

Godkänt datum

2024-02-19

Sidor

1(16)

Rev Datum

Version

1.0



TRAFIKVERKET

## OSTLÄNKEN

## OLP3 NYKÖPING

## SKAVSTA - STAVSJÖ

## Bandel 506

## PM


## PM kompletterande underlag

## Bilaga 3 - Karta vattenverksamhet och fastighetsbeteckning

## MP33

## SYSTEMHANDLING

Rev	Avser	Rev Datum	Godkänt av (Leverantör)

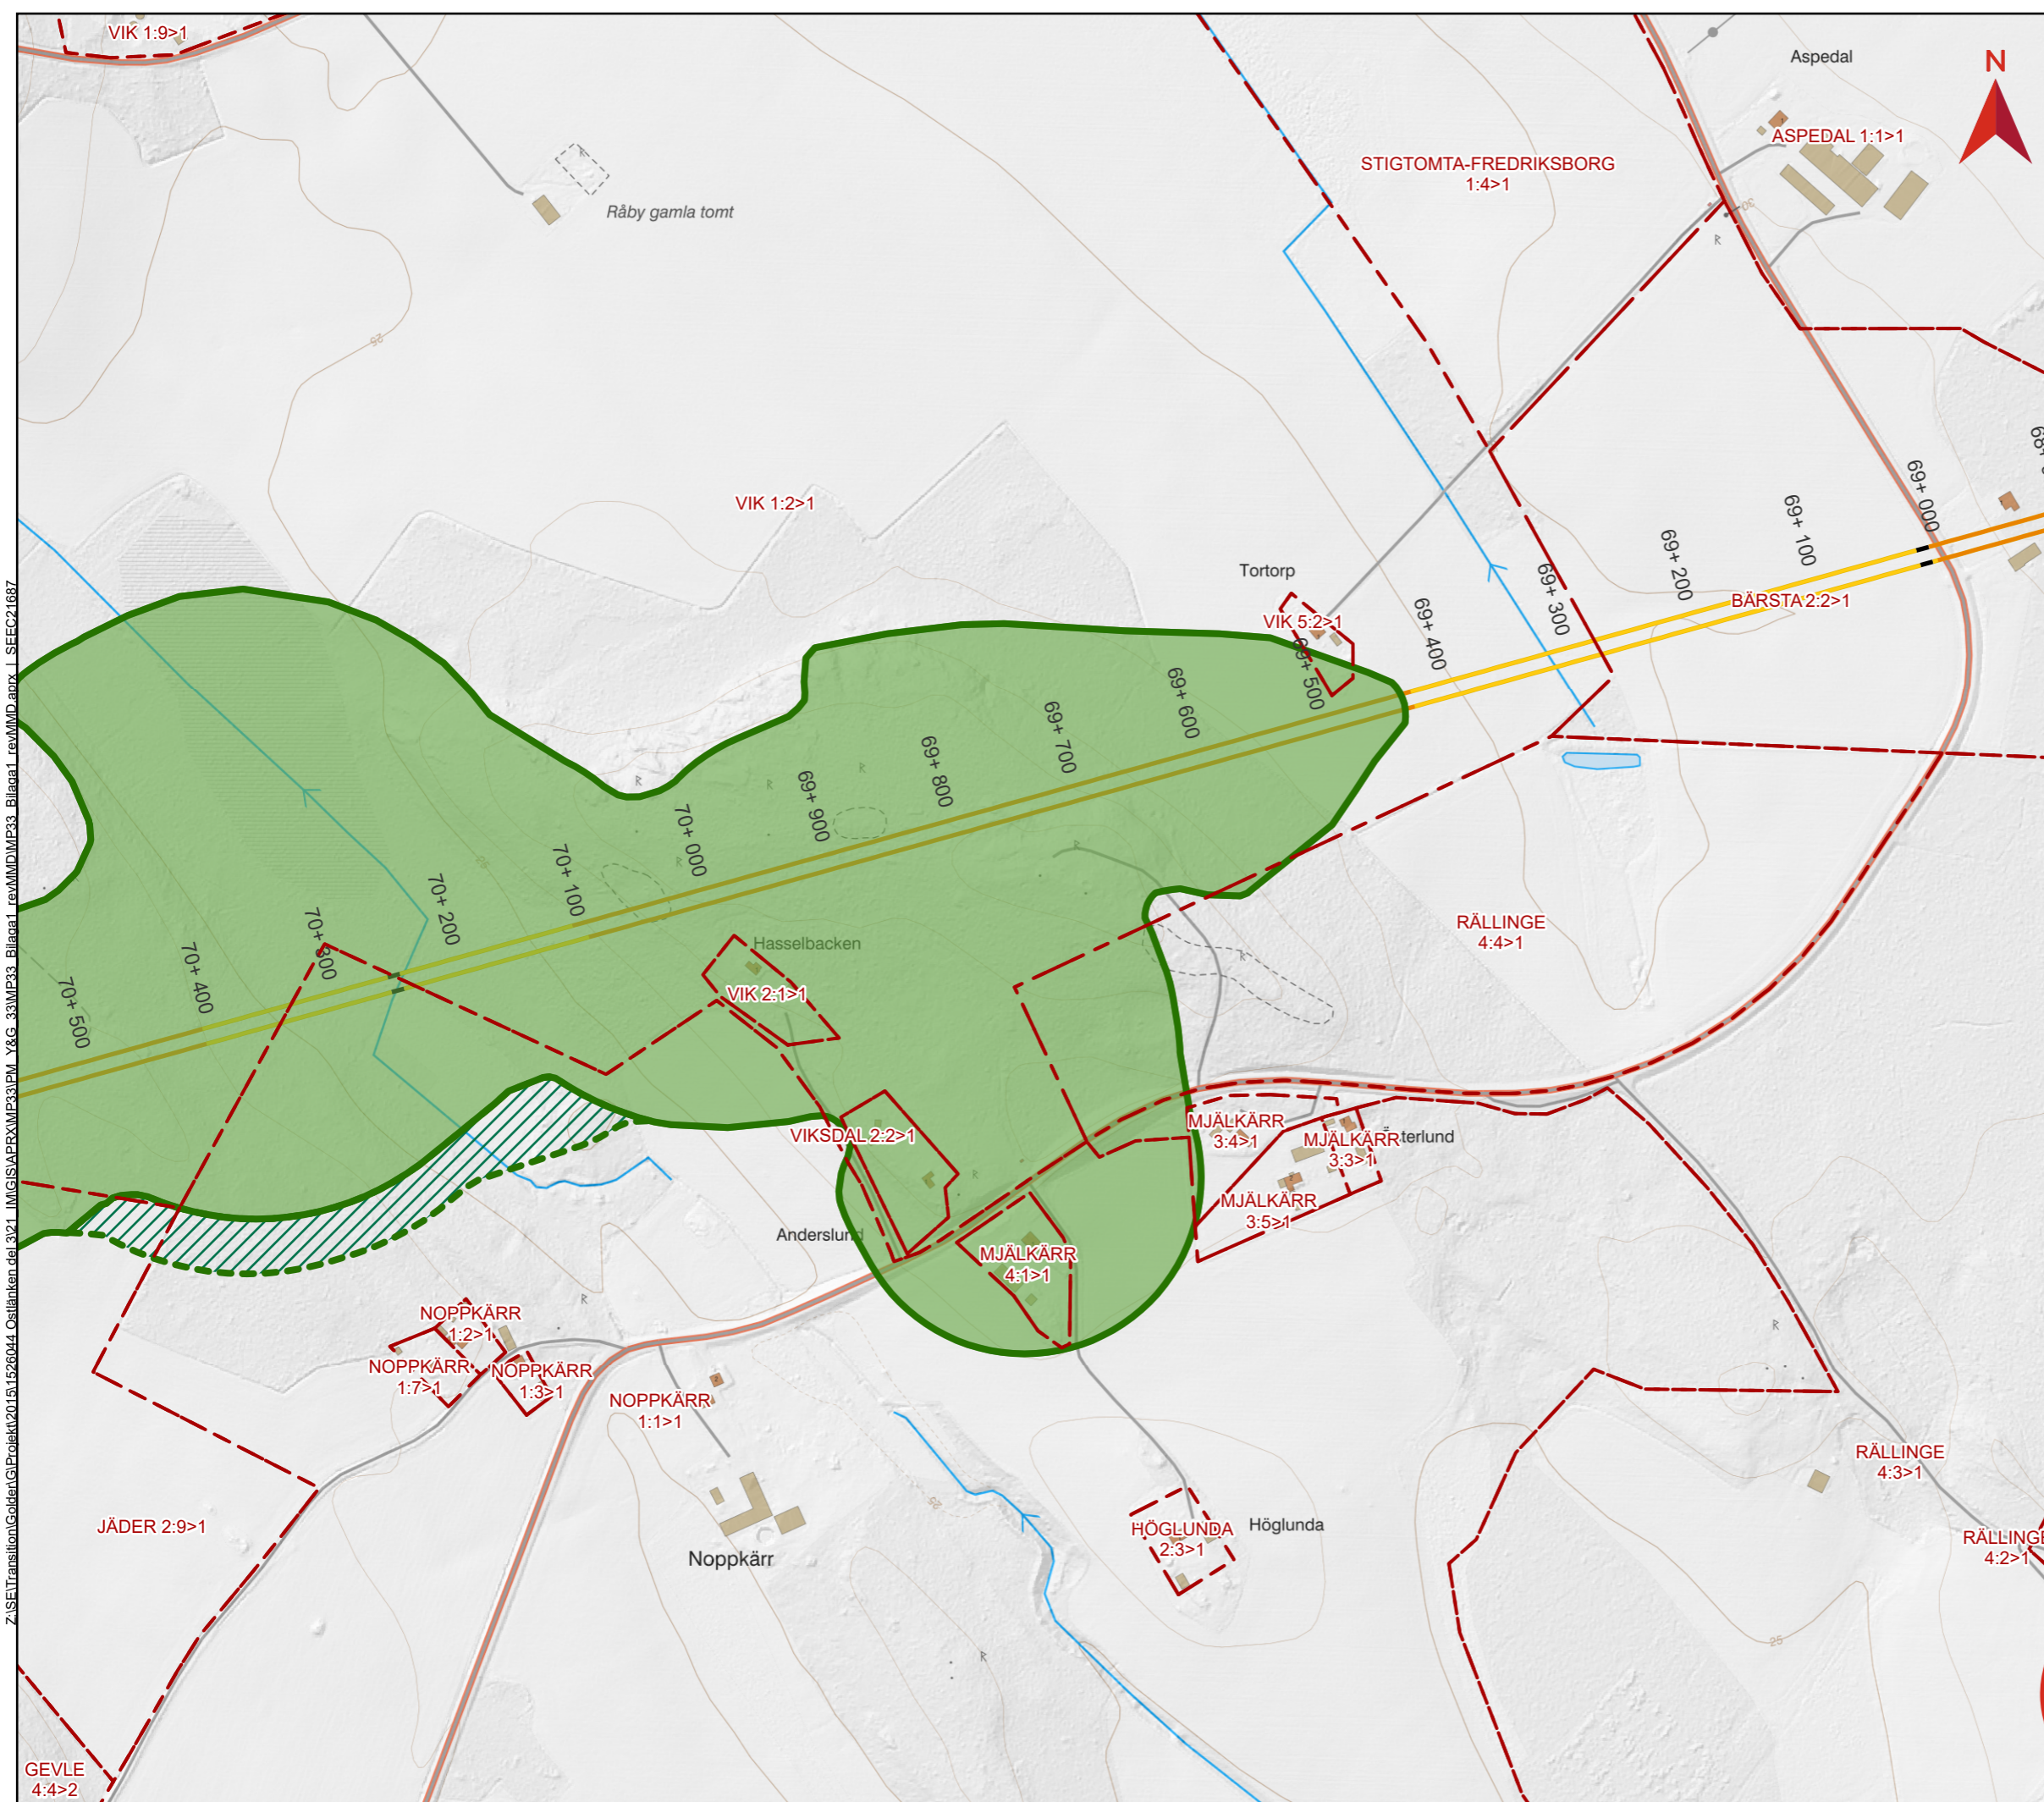


# PM KOMPLETTERANDE UNDERLAG BILAGA 3


Bilaga 3 - kartor vattenverksamhet och fastighetsbeteckning  
 Dokumentnummer: OLP3-04-025-33-0\_0-5004  
 Datum: 2024-02-19  
 Version: 1.0

Skala (A3): 1:5 000  
 0 100 200 300 Meter  
 © Lantmäteriet, Geodatasamverkan

- Teckenförklaring**
- Skärning
  - Bro
  - Bank
  - Påverkansområde
  - Påverkansområde utökad vid byggskede
  - Fastighetsgräns

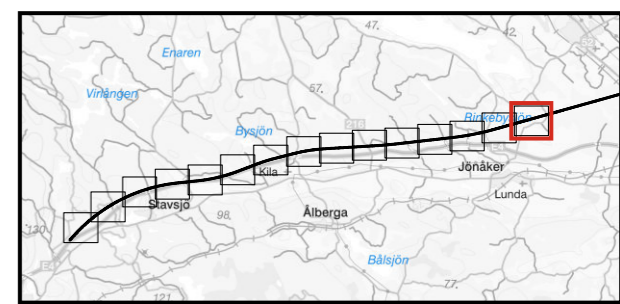

Z:\SET\Transition\Golden\G\Projekt\2019\1526044\_Ostlänken del 3\21\_IMG\GIS\APR\KMP33\PM\_Y&G\_33\KMP33\_Bilaga1\_revMMMDMP33\_Bilaga1\_revMMD.aprx\_L\_SIEEC21887

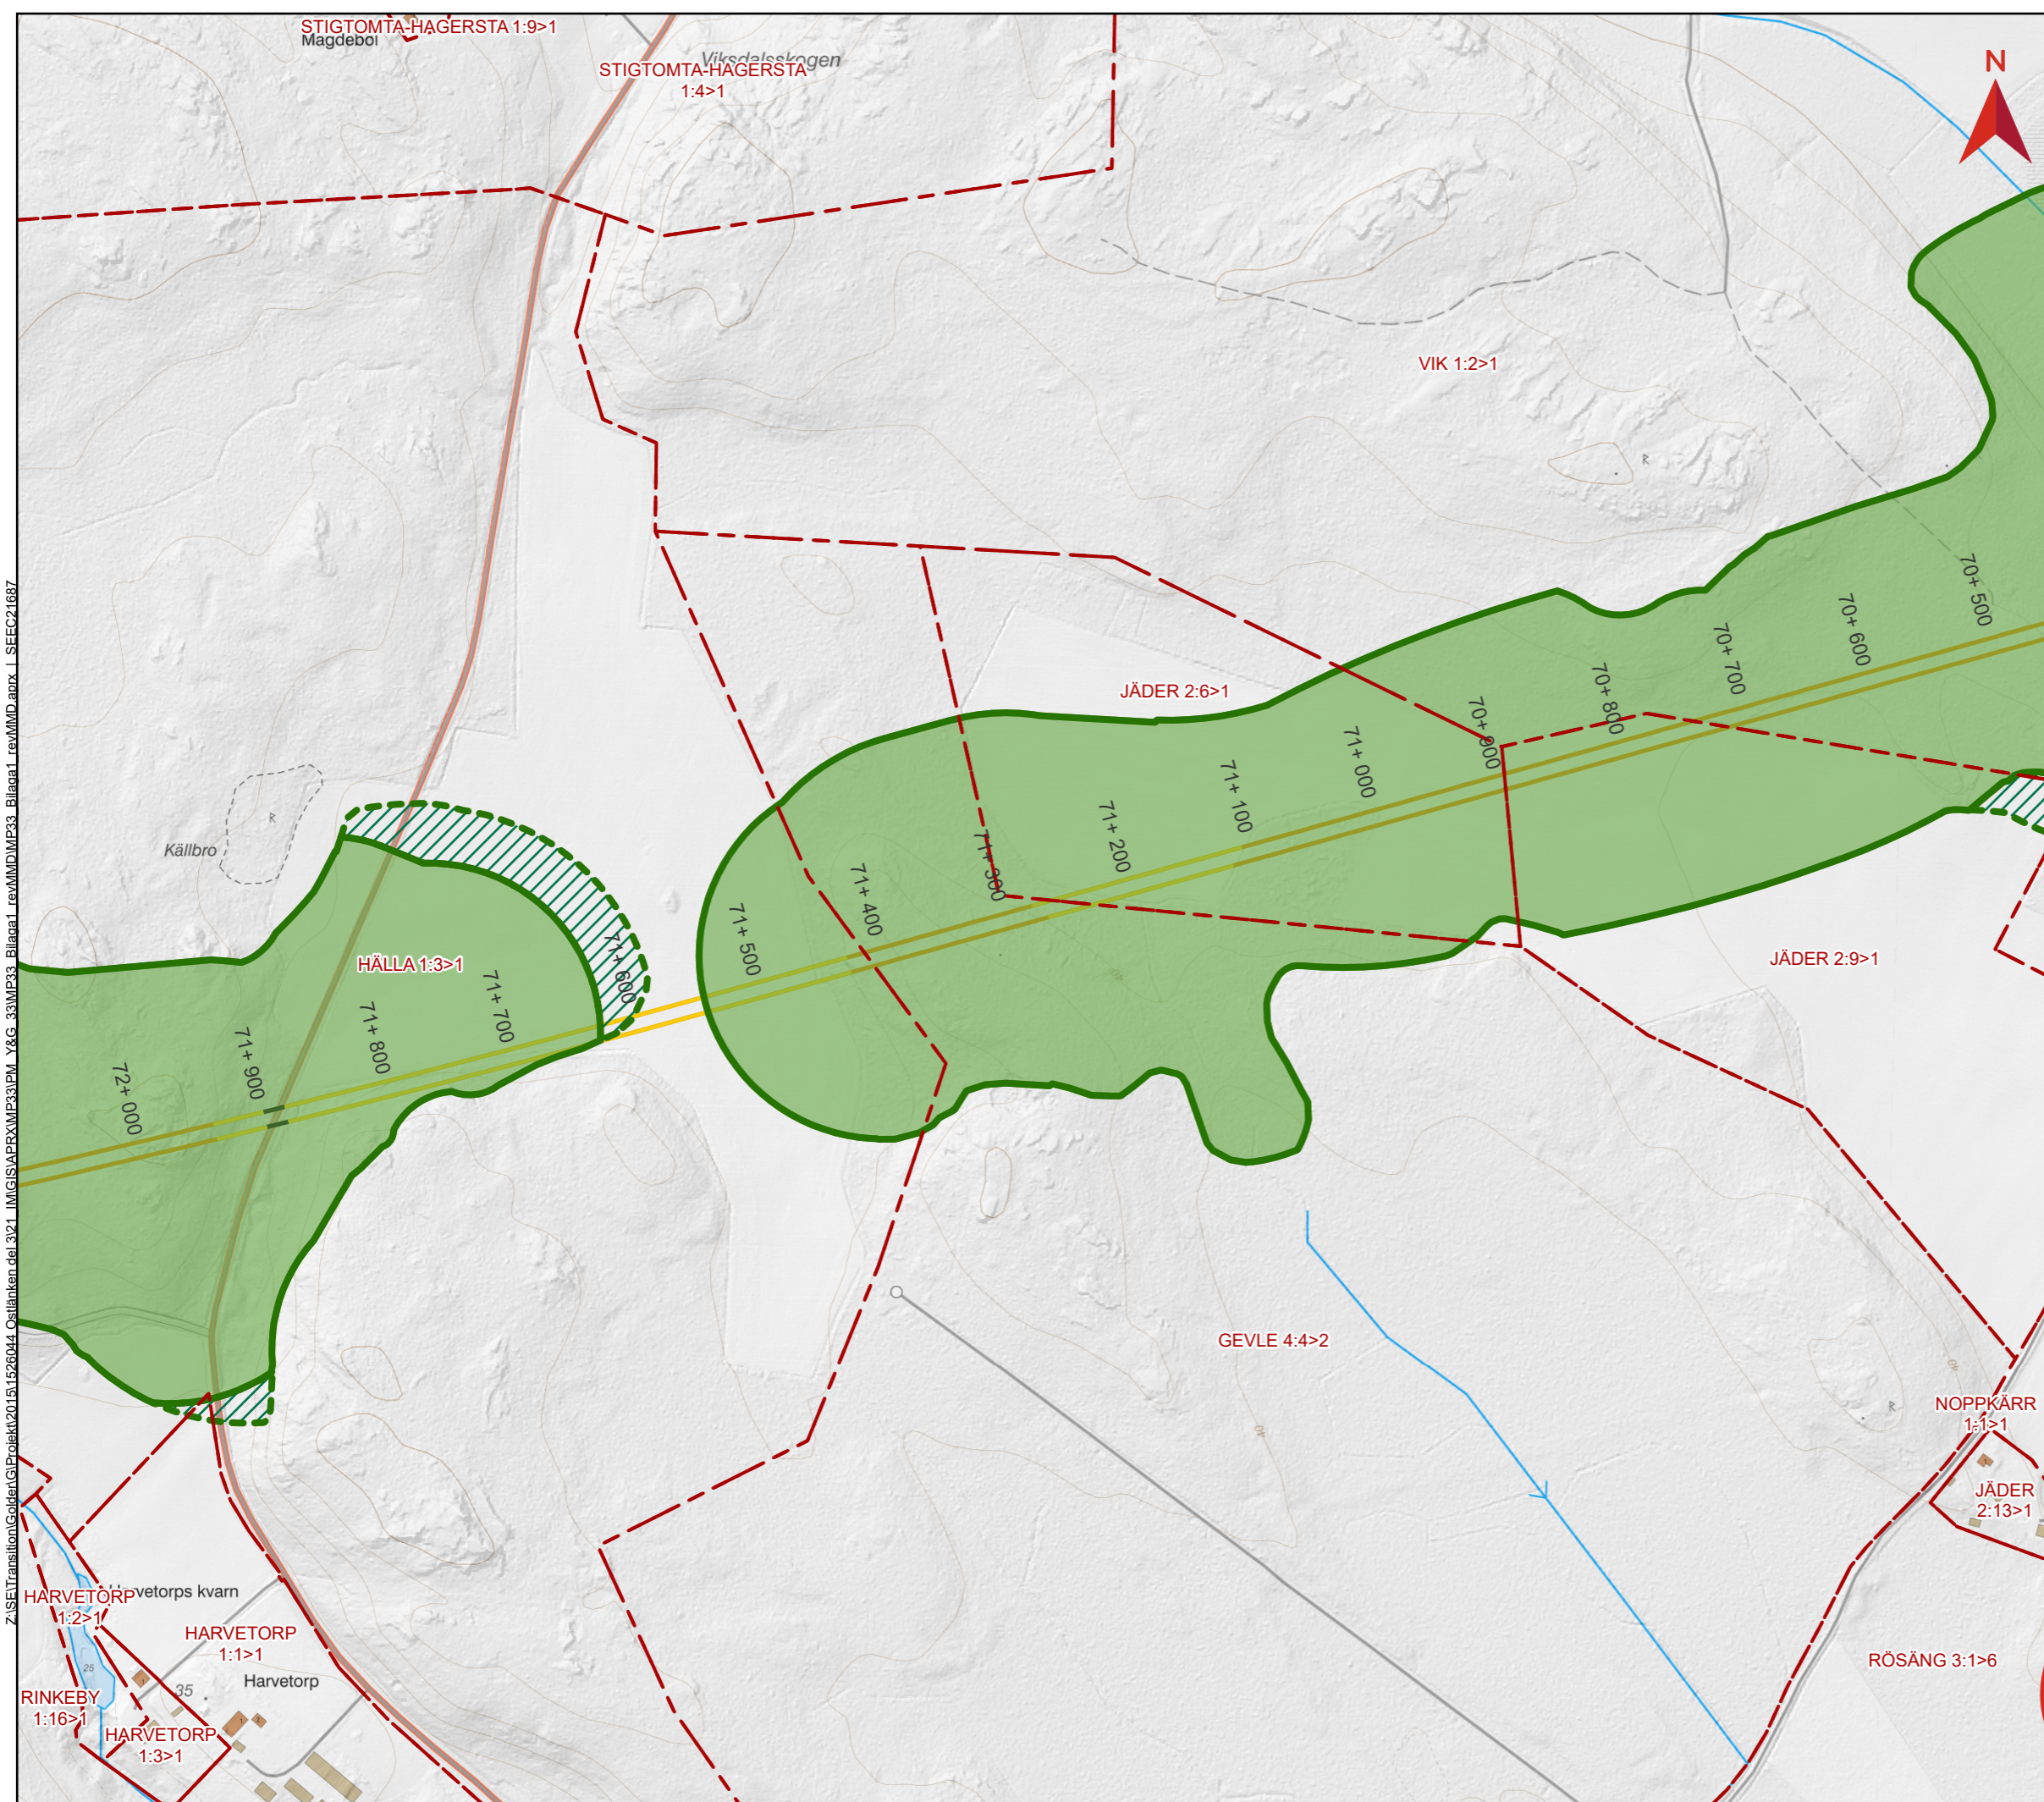


# PM KOMPLETTERANDE UNDERLAG BILAGA 3

Bilaga 3 - kartor vattenverksamhet och fastighetsbeteckning  
 Dokumentnummer: OLP3-04-025-33-0\_0-5004  
 Datum: 2024-02-19  
 Version: 1.0

Skala (A3): 1:5 000  
 0 100 200 300 Meter  
 © Lantmäteriet, Geodatasamverkan

- Teckenförklaring**
-  Skärning
  -  Bro
  -  Bank
  -  Påverkansområde
  -  Påverkansområde utökad vid byggskede
  -  Fastighetsgräns

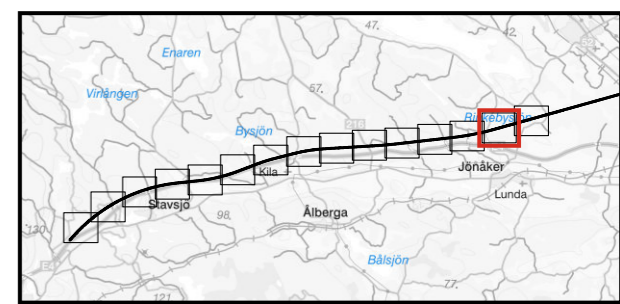

Z:\SE\Transition\Golder\G\Projekt\20151526044\_Ostlänken.del.3\21\_IMG\GIS\APR\XMP\33\PM\_Y&G\_33\MP23\_Bilaga1\_revMMD\MP33\_Bilaga1\_revMMD.aprx\_L\_SEEC21687

# PM KOMPLETTERANDE UNDERLAG BILAGA 3



Bilaga 3 - kartor vattenverksamhet och fastighetsbeteckning  
Dokumentnummer: OLP3-04-025-33-0\_0-5004  
Datum: 2024-02-19  
Version: 1.0

Skala (A3): 1:5 000

0 100 200 300 Meter  
© Lantmäteriet, Geodatasamverkan

## Teckenförklaring

- Skärning
- Bro
- Bank
- Påverkansområde
- Påverkansområde utökad vid byggskede
- Fastighetsgräns

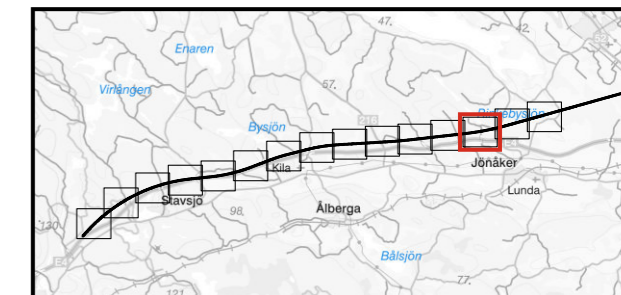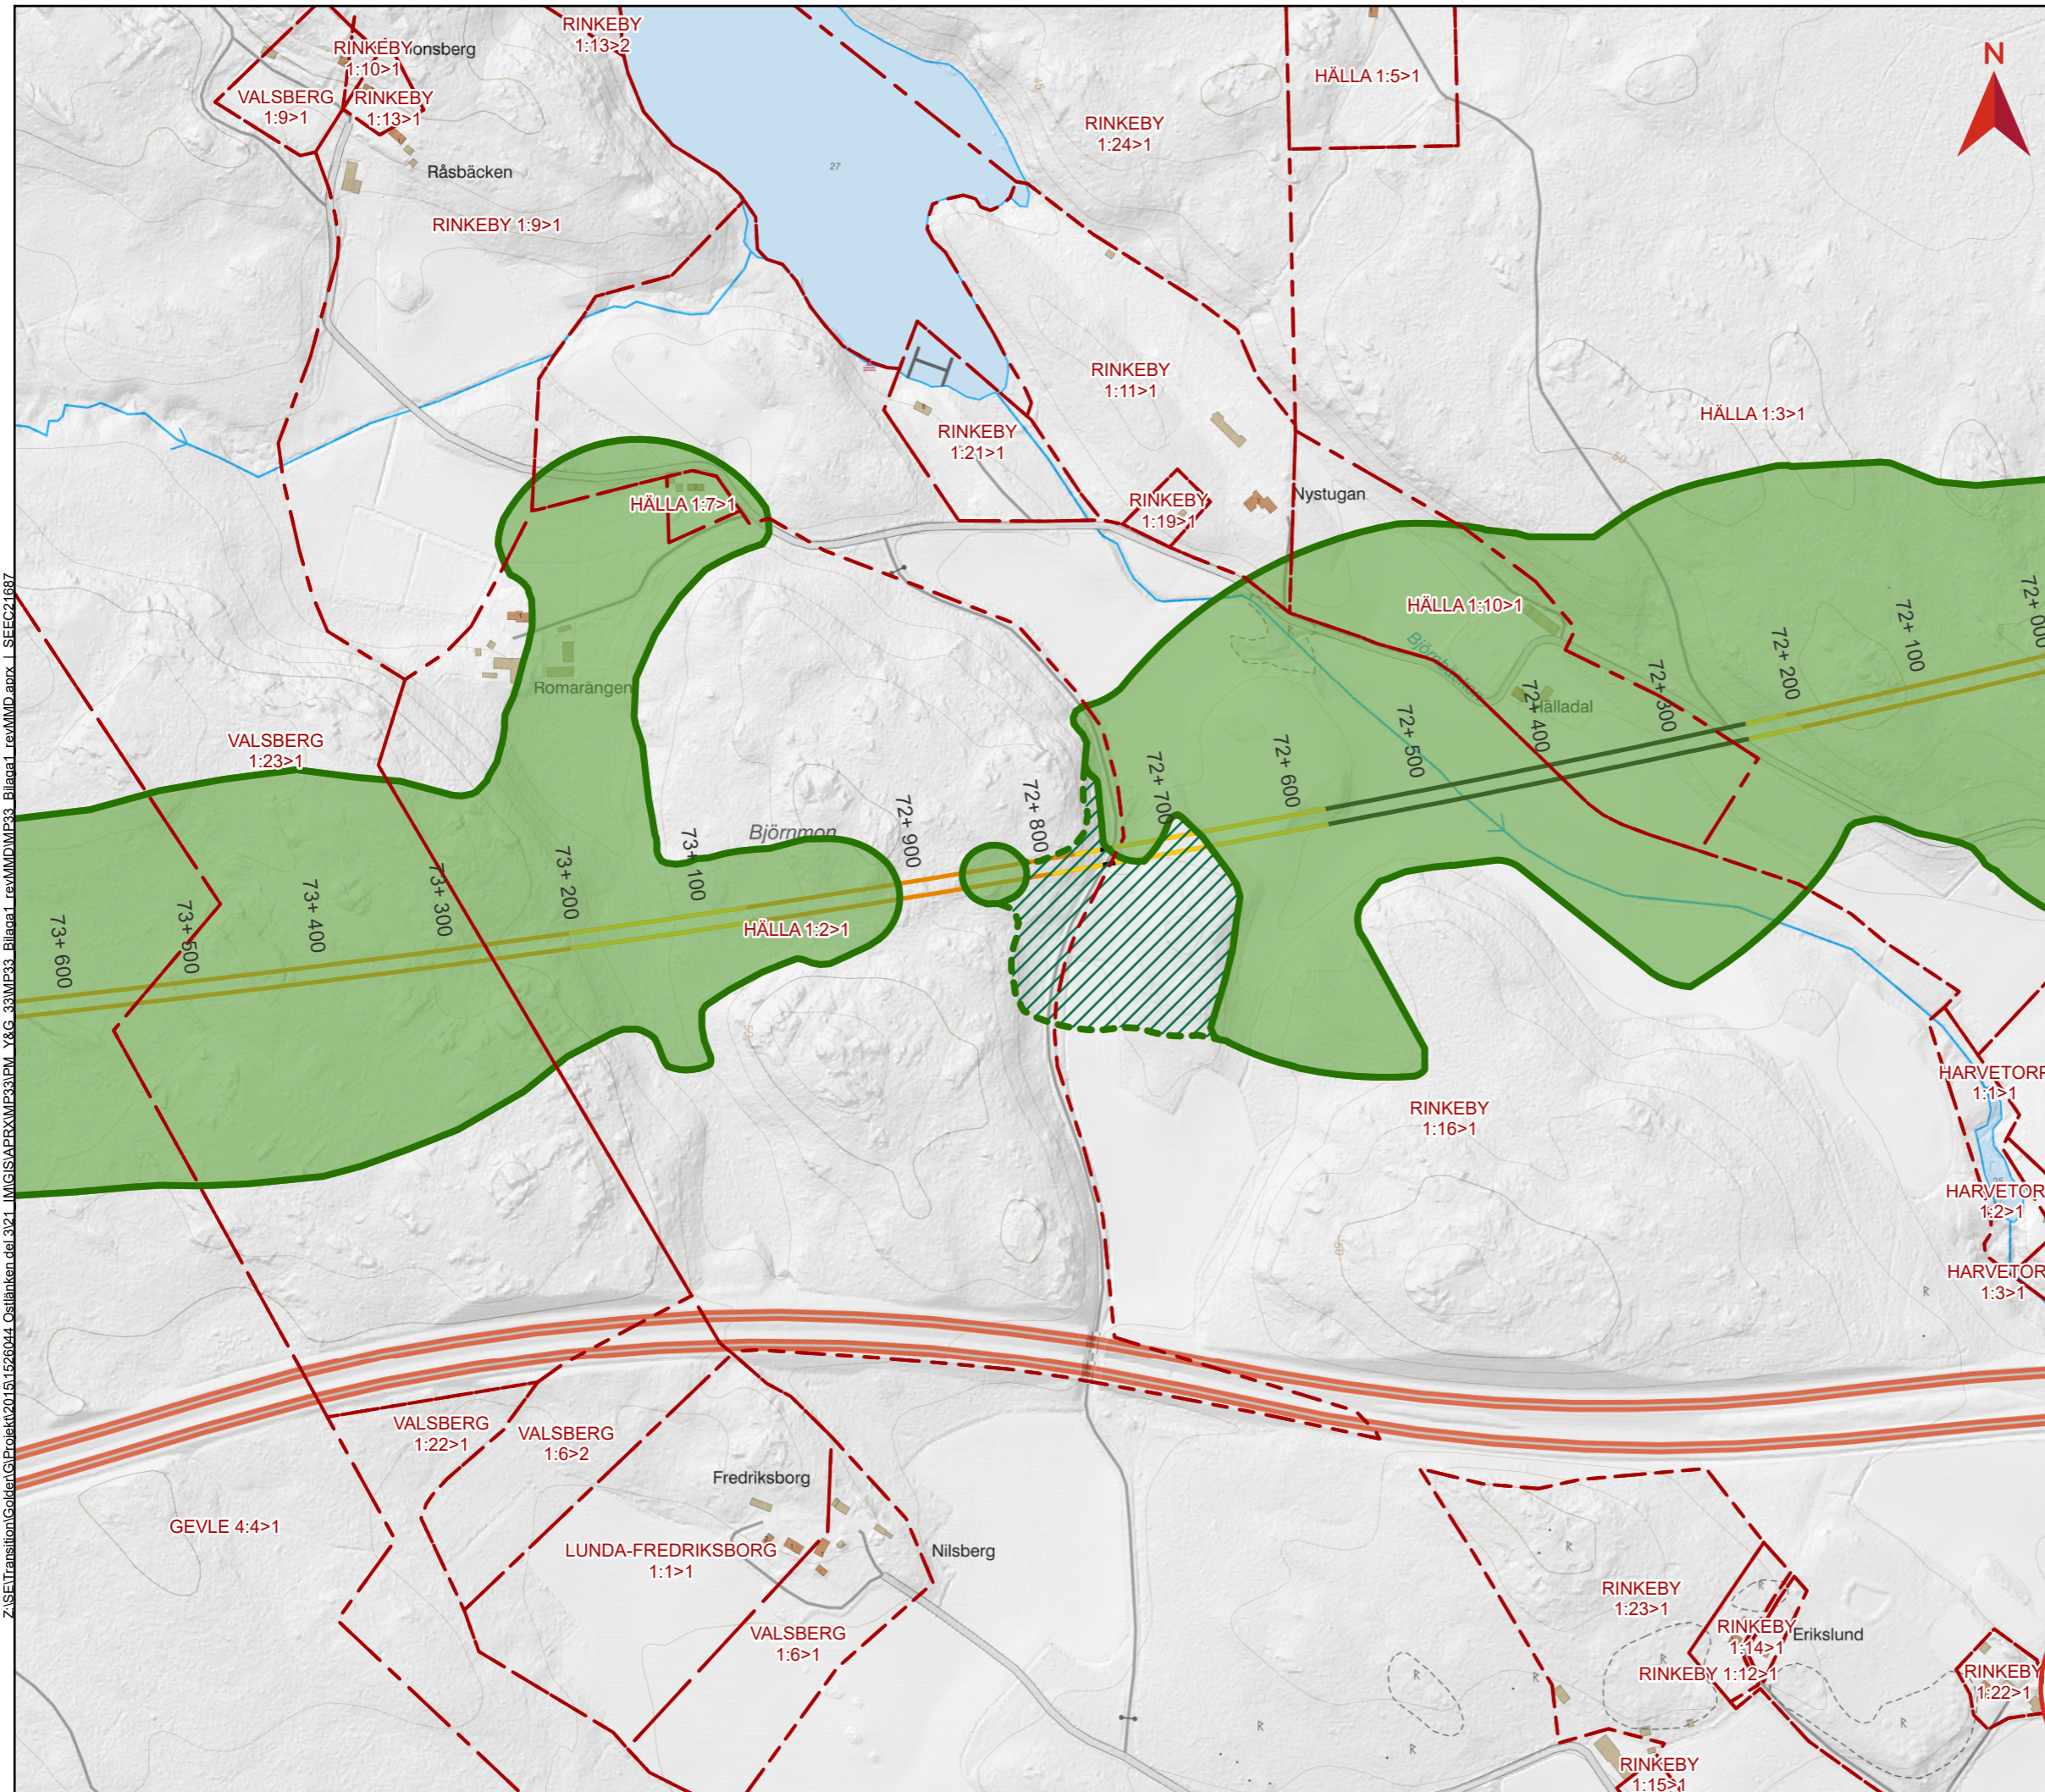

# PM KOMPLETTERANDE UNDERLAG BILAGA 3



Bilaga 3 - kartor vattenverksamhet och fastighetsbeteckning  
Dokumentnummer: OLP3-04-025-33-0\_0-5004  
Datum: 2024-02-19  
Version: 1.0

Skala (A3): 1:5 000

0 100 200 300 Meter  
© Lantmäteriet, Geodatasamverkan

## Teckenförklaring

- Skärning
- Bro
- Bank
- Påverkansområde
- Påverkansområde utökad vid byggskede
- Fastighetsgräns

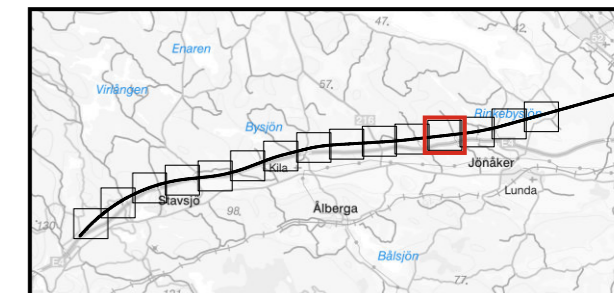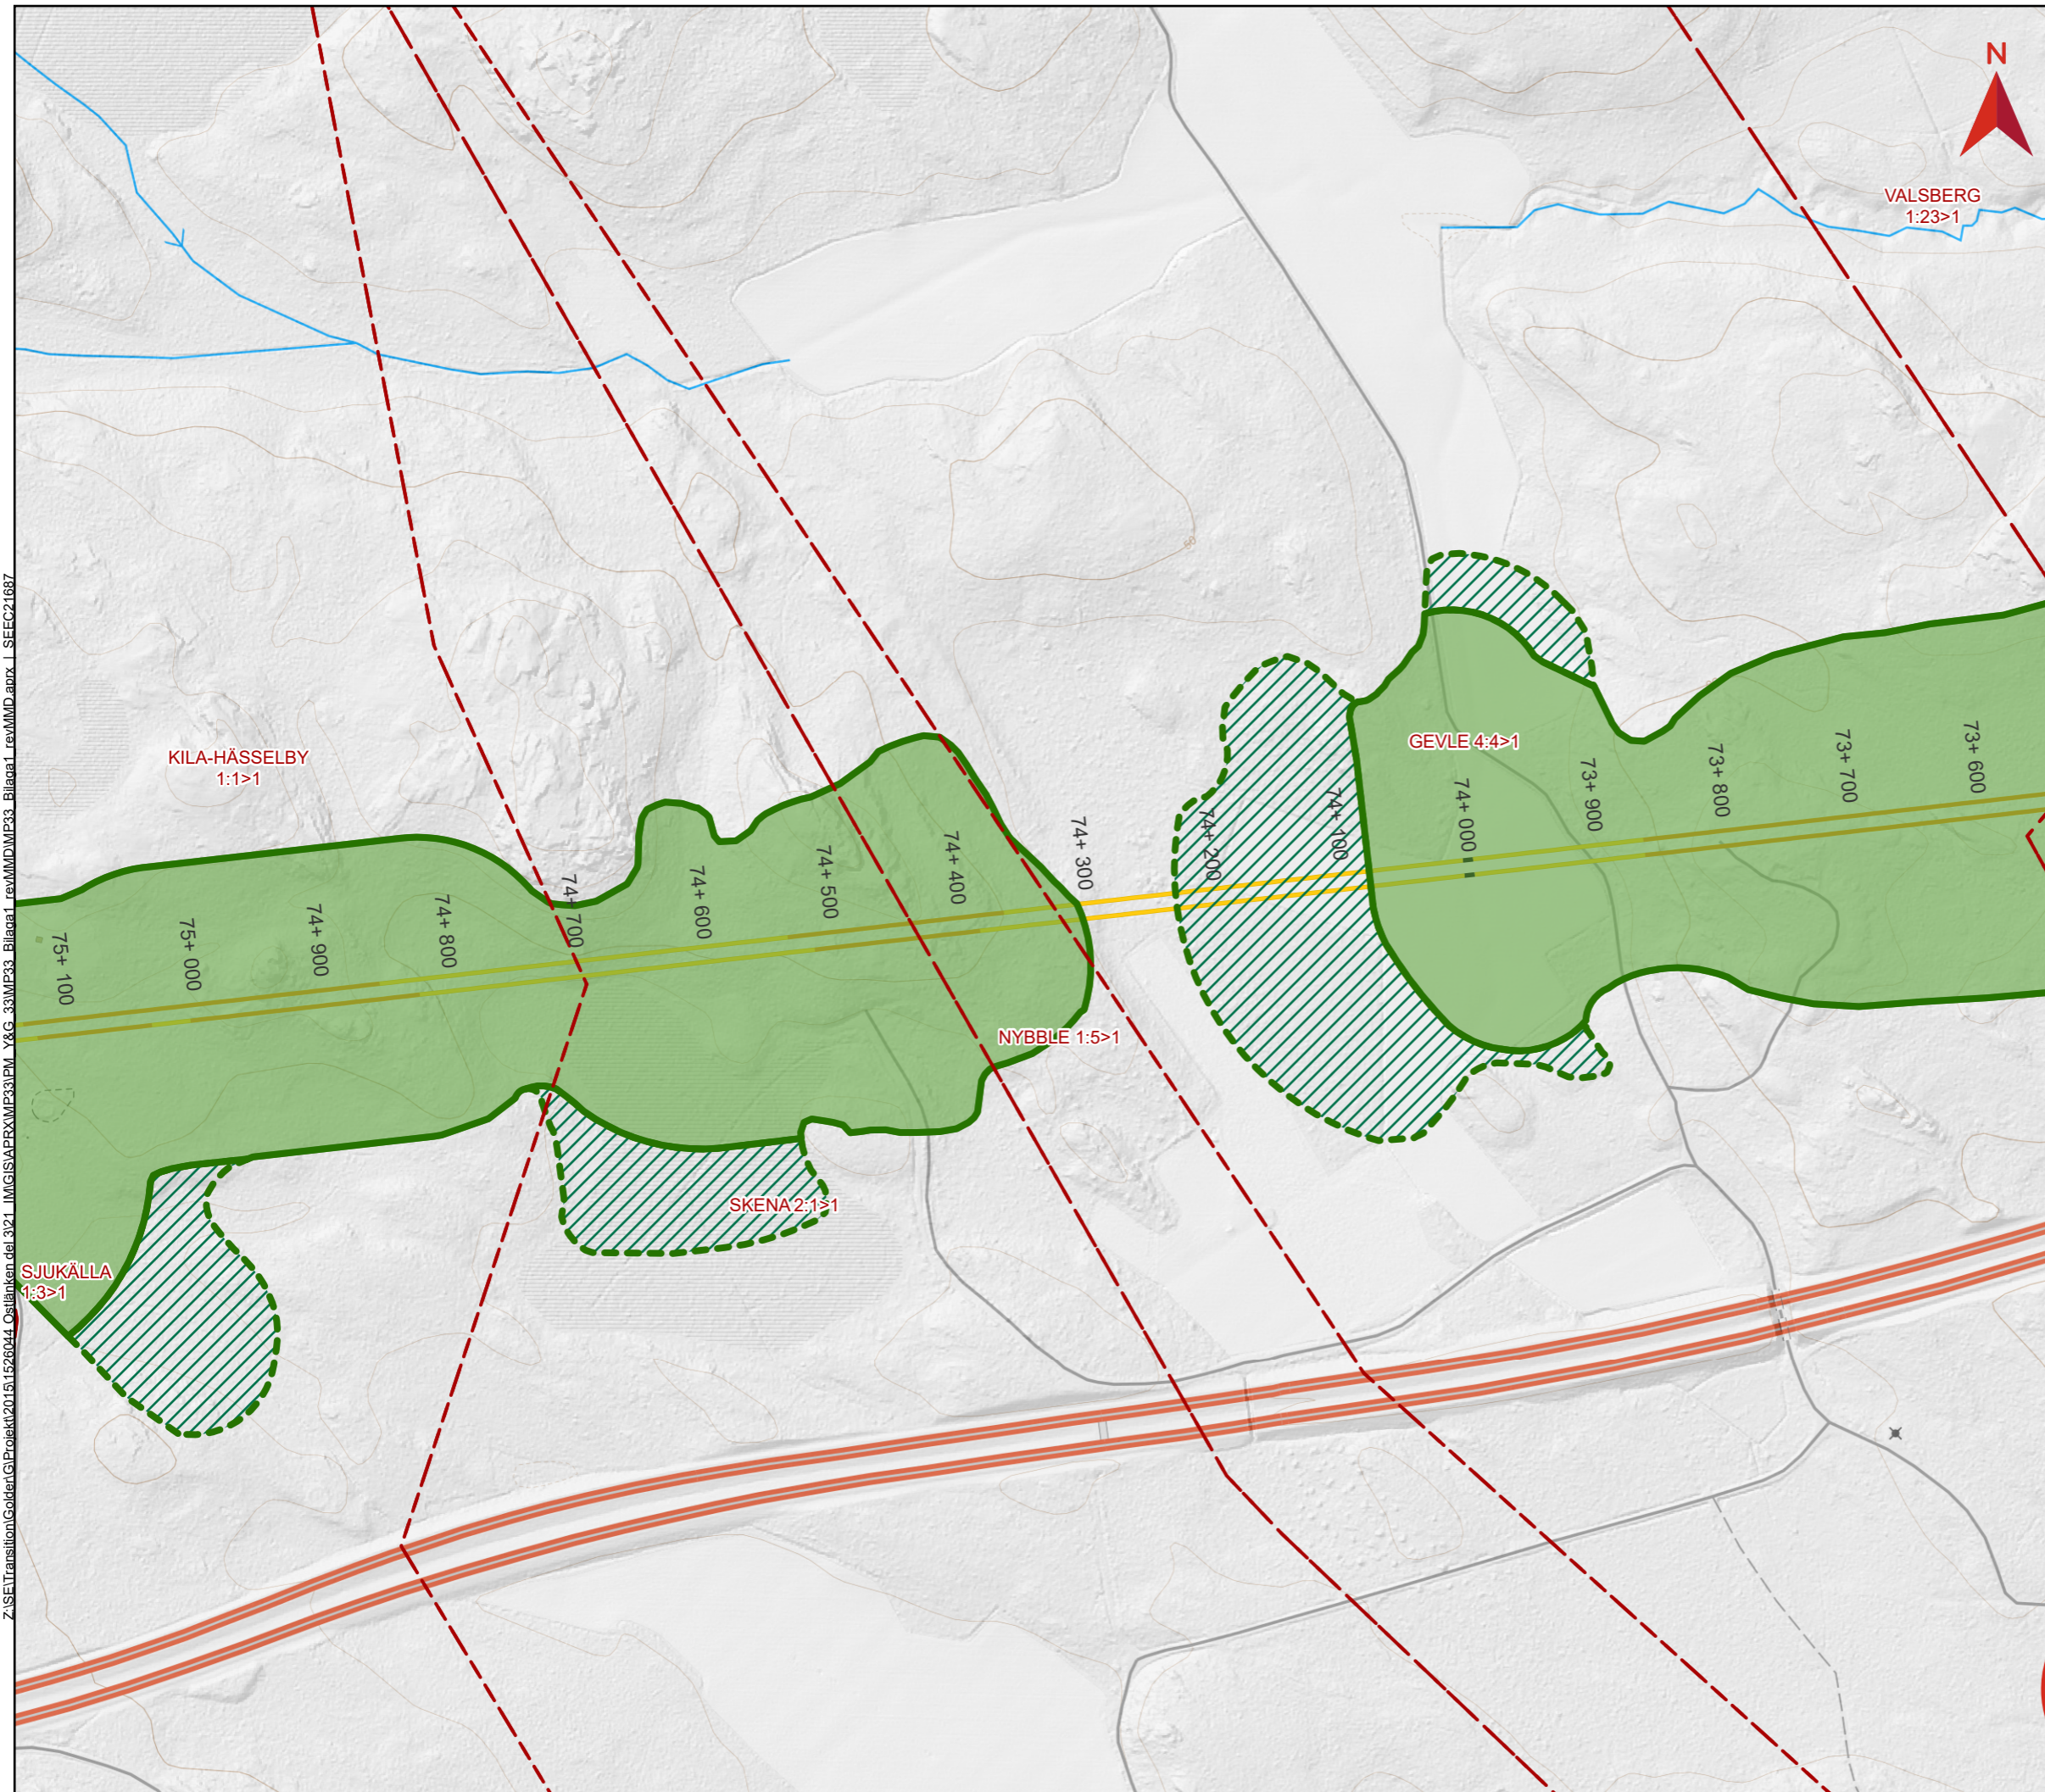


Z:\SET\Transition\Golden\G\Projekt\2019\1526044\_Ostlänken del 3\21\_IMGIS\APR\XIMP33\PM\_Y&G\_33\MP33\_Bilaga1\_revMMD\MP33\_Bilaga1\_revMMD.aprx\_L\_SIEEC21687

# PM KOMPLETTERANDE UNDERLAG BILAGA 3



Bilaga 3 - kartor vattenverksamhet och fastighetsbeteckning  
Dokumentnummer: OLP3-04-025-33-0\_0-5004  
Datum: 2024-02-19  
Version: 1.0

Skala (A3): 1:5 000

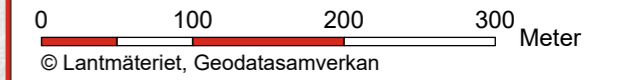

## Teckenförklaring

- Skärning
- Bro
- Bank
- Påverkansområde
- Påverkansområde utökad vid byggskede
- Fastighetsgräns

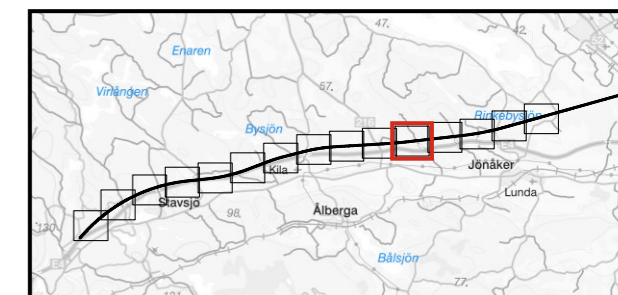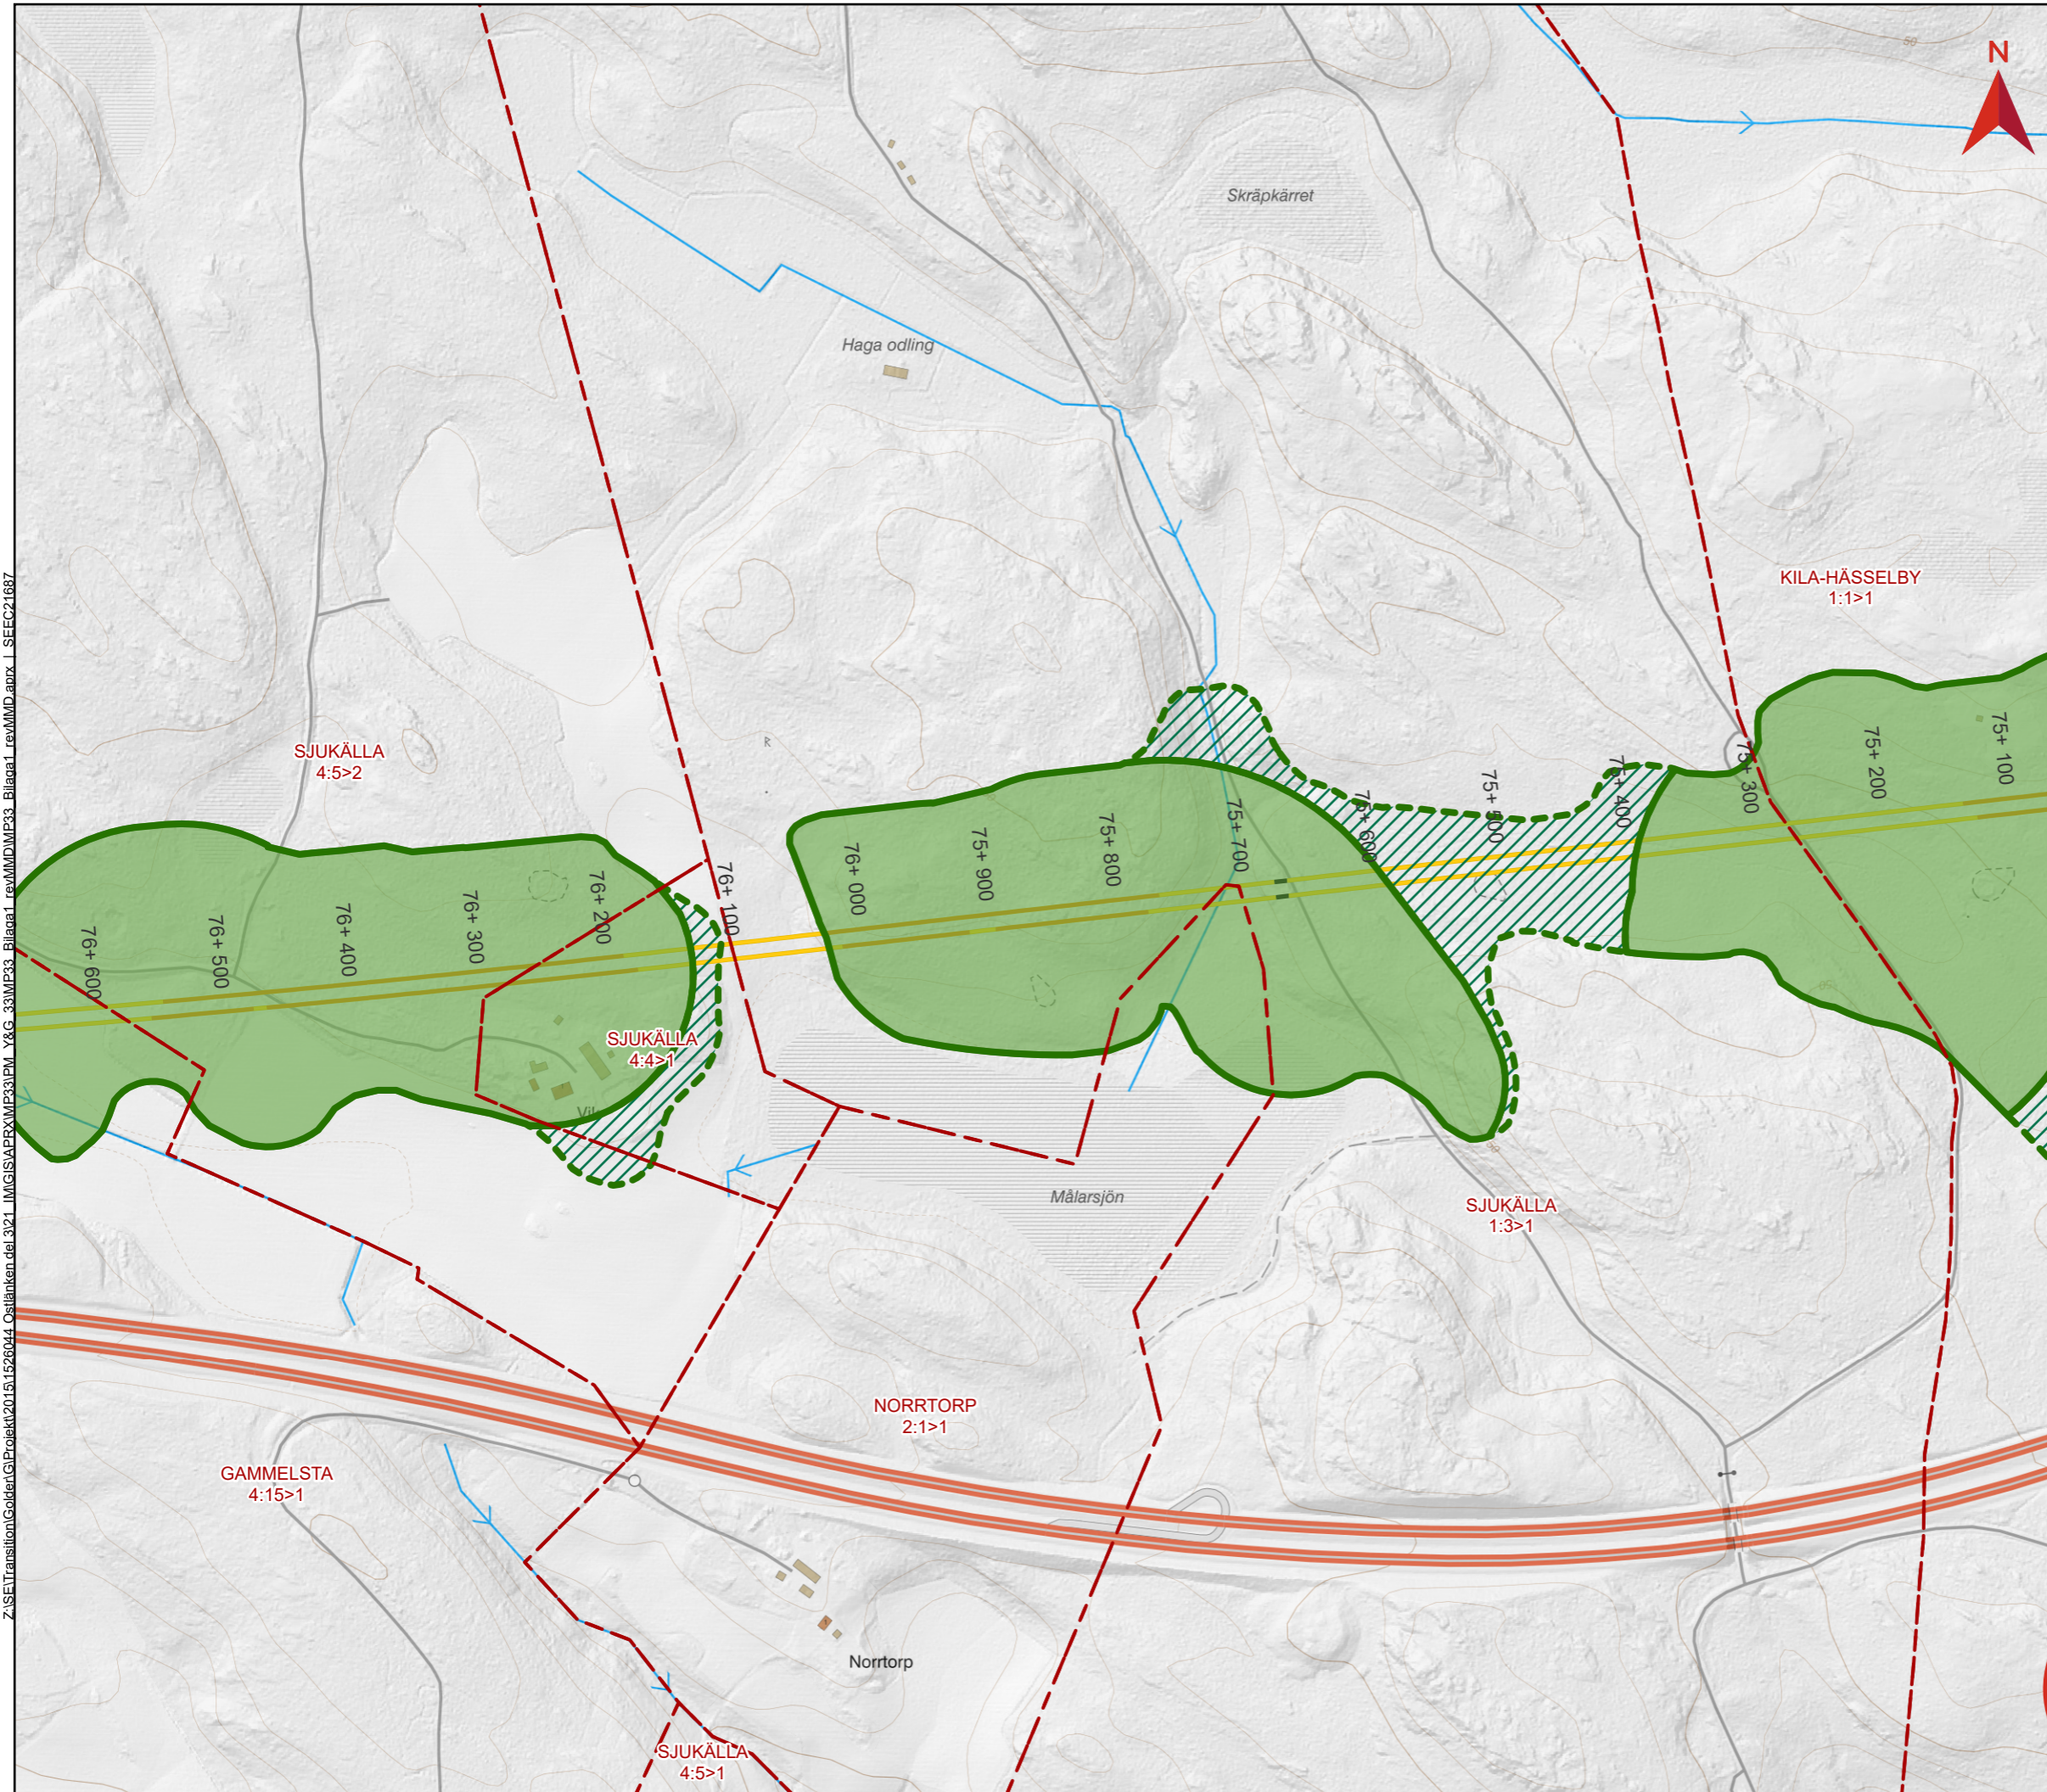


Z:\SE\Transition\Golder\G\Projekt\2019\1526044\_Ostlänken del 3\21\_IMG\GIS\PRX\MP33\PM\_Y&G\_33\MP33\_Bilaga1\_revMMD\MP33\_Bilaga1\_revMMD.aprx\_I\_SEEC21687

# PM KOMPLETTERANDE UNDERLAG BILAGA 3

Bilaga 3 - kartor vattenverksamhet och fastighetsbeteckning  
Dokumentnummer: OLP3-04-025-33-0\_0-5004  
Datum: 2024-02-19  
Version: 1.0



Skala (A3): 1:5 000

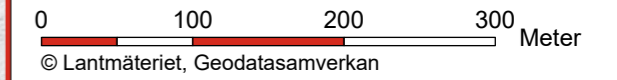

## Teckenförklaring

- Skärning
- Bro
- Bank
- Påverkansområde
- Påverkansområde utökad vid byggskede
- Fastighetsgräns


Z:\SE\Transition\Golder\G\Projekt\2019\1526044\_Ostlänken del 3\21\_IMG\GIS\APR\XIMP33\PM\_Y&G\_33\IMP33\_Bilaga1\_revMMD\MP33\_Bilaga1\_revMMD.aprx\_L\_SEEC21687

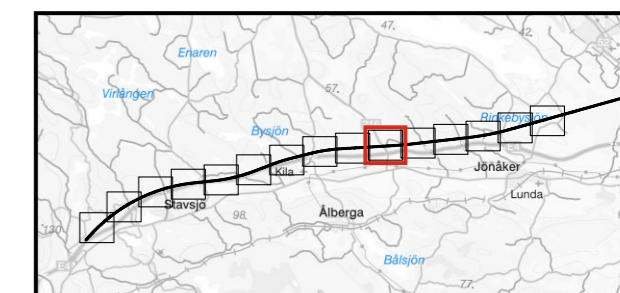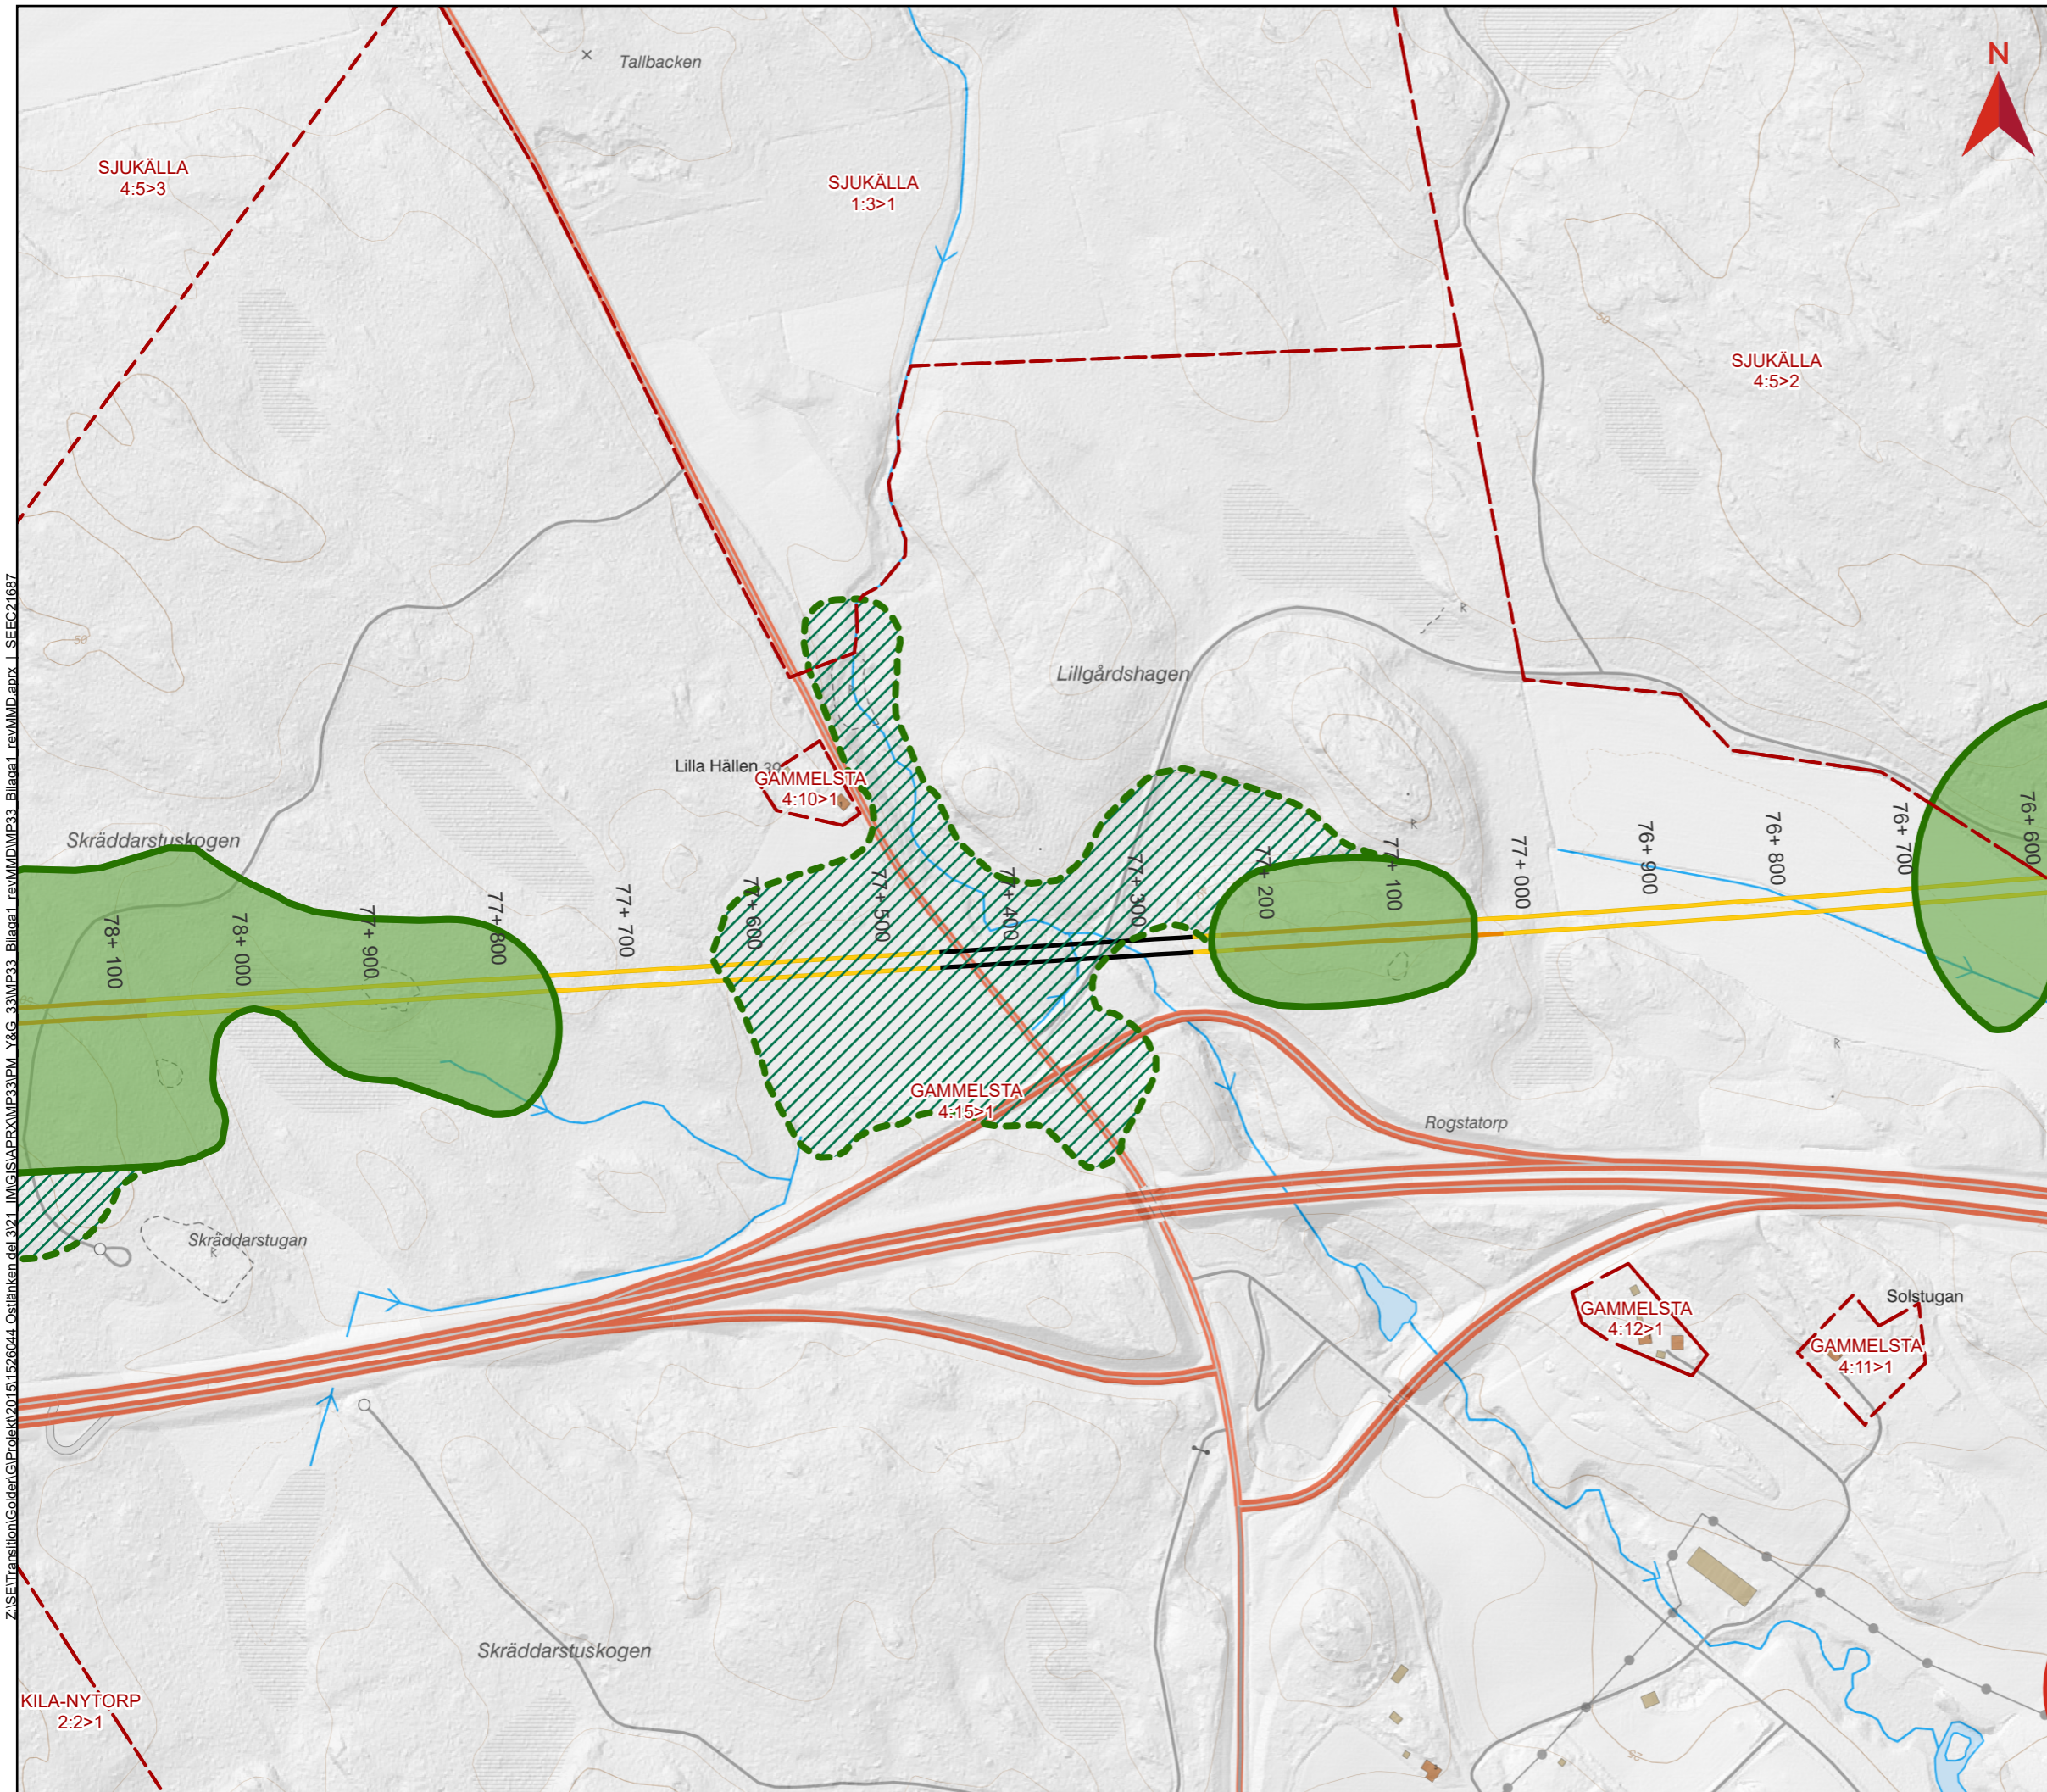

# PM KOMPLETTERANDE UNDERLAG BILAGA 3

Bilaga 3 - kartor vattenverksamhet och fastighetsbeteckning  
Dokumentnummer: OLP3-04-025-33-0\_0-5004  
Datum: 2024-02-19  
Version: 1.0



Skala (A3): 1:5 000

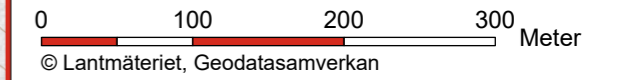

## Teckenförklaring

- Skärning
- Bro
- Bank
- Påverkansområde
- Påverkansområde utökad vid byggskede
- Fastighetsgräns

Z:\SET\Transition\Golder\G\Projekt\2015\1526044\_Ostlänken\del\_3\21\_IMGIS\APR\KMP33\PM\_Y&G\_33\KMP33\_Bilaga1\_revMMD\MP33\_Bilaga1\_revMMD.aprx\_L\_SEEC21887

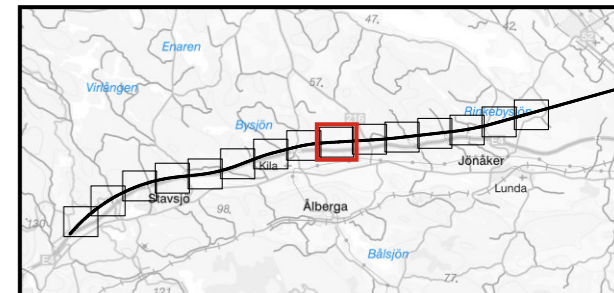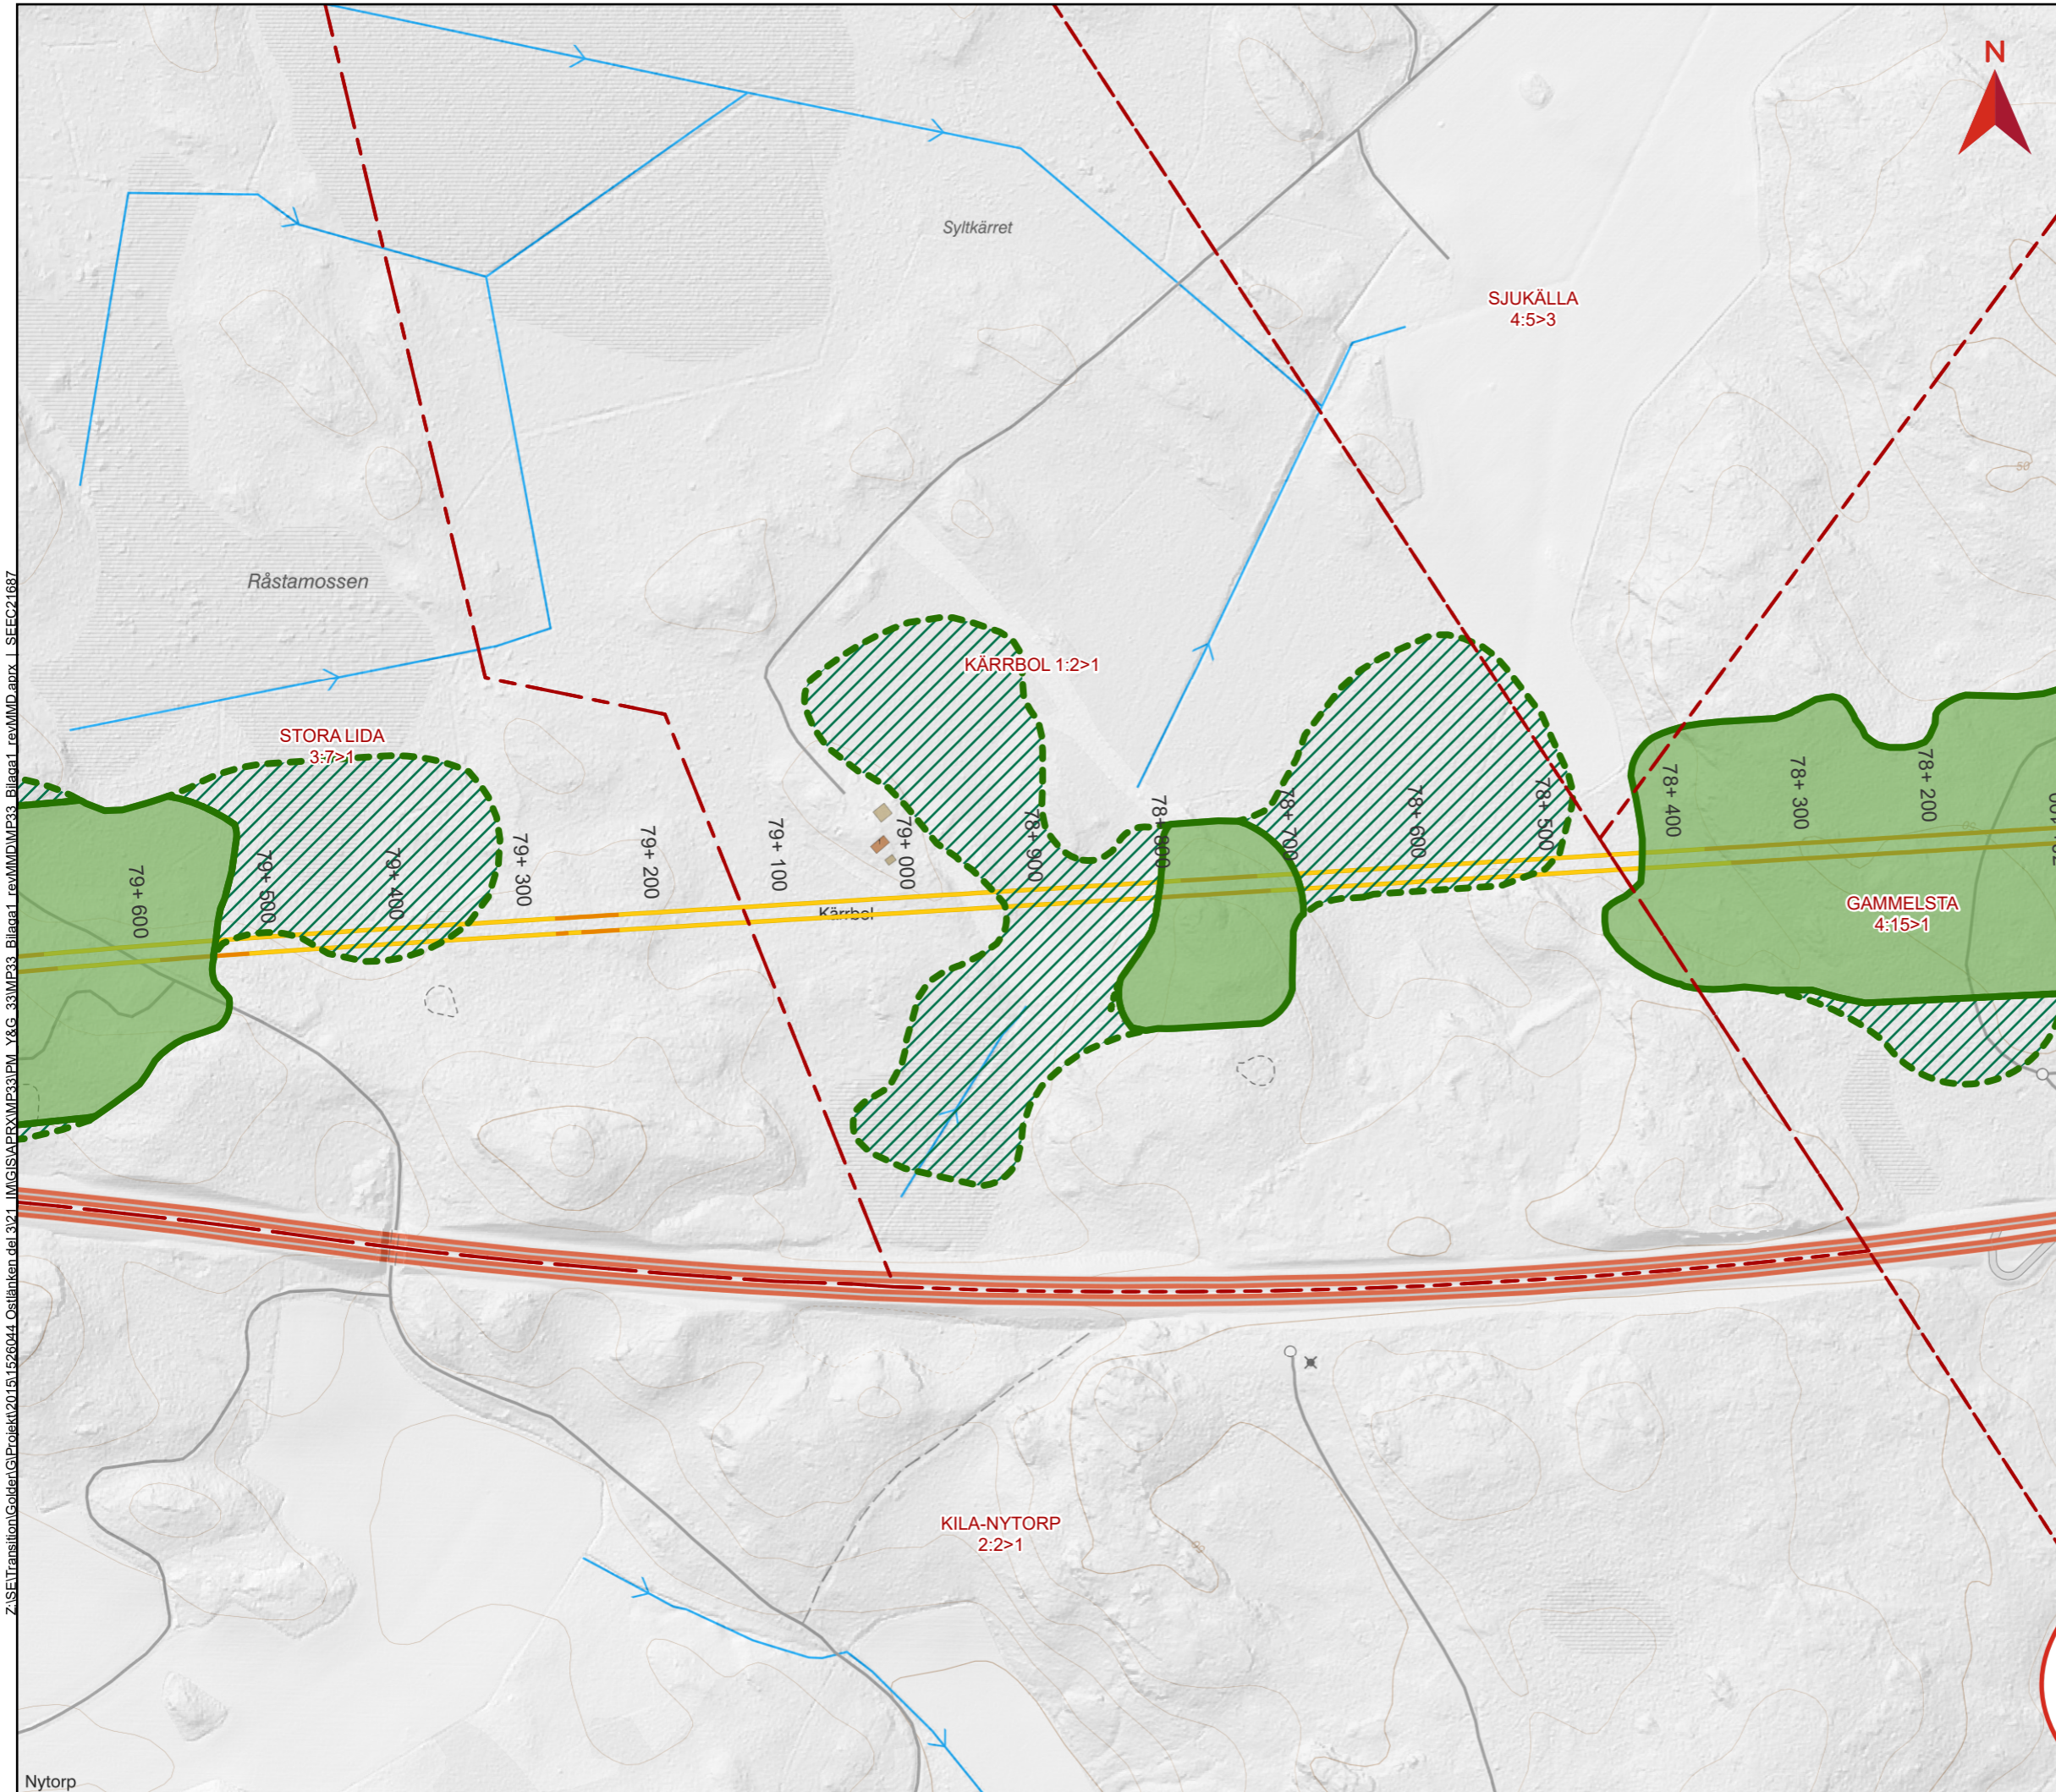




# PM KOMPLETTERANDE UNDERLAG BILAGA 3



Bilaga 3 - kartor vattenverksamhet och fastighetsbeteckning  
Dokumentnummer: OLP3-04-025-33-0\_0-5004  
Datum: 2024-02-19  
Version: 1.0

Skala (A3): 1:5 000

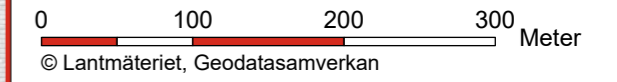


## Teckenförklaring

- Skärning
- Bro
- Bank
- Påverkansområde
- Påverkansområde utökad vid byggskede
- Fastighetsgräns

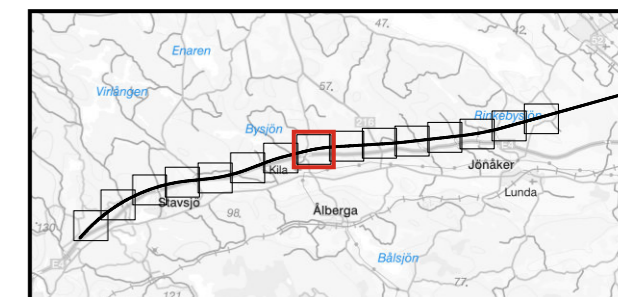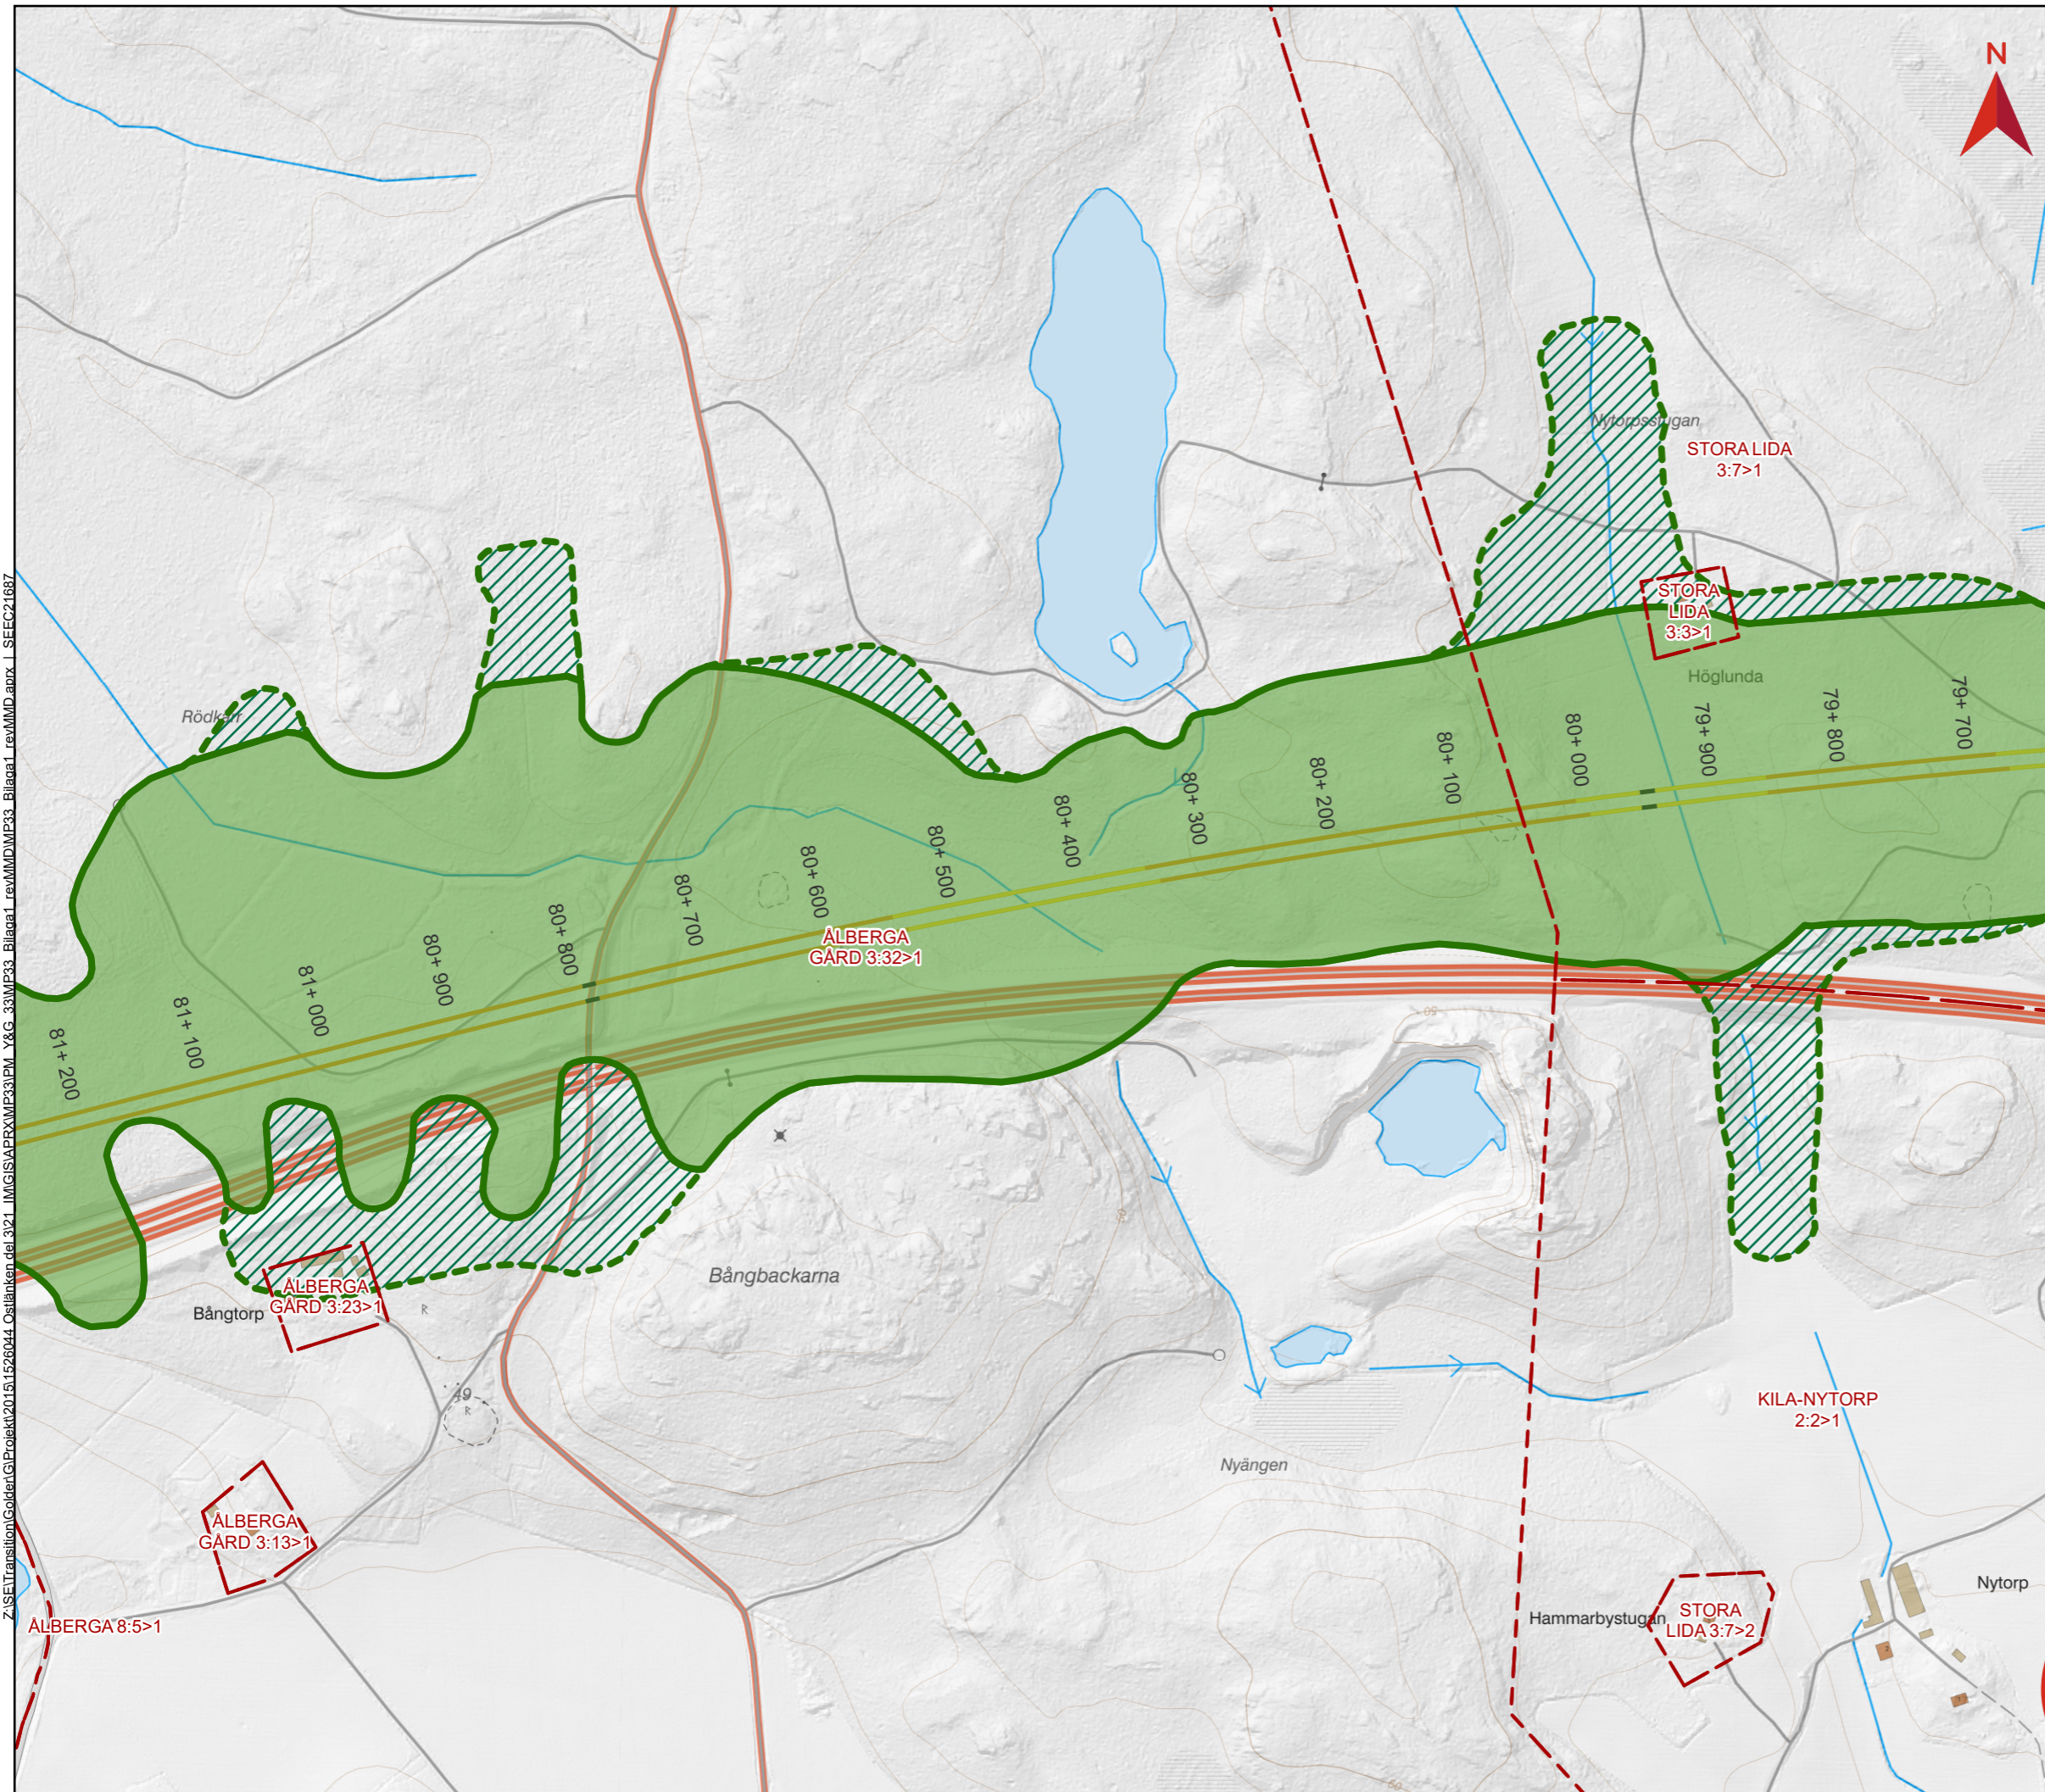


Z:\SE\Transition\Golder\G\Projekt\2015\26044\_Ostlänken.del\3121\_IMG\S\APR\KMP33\PM\_Y&G\_33\MPE33\_Bilaga1\_revMMD\MP33\_Bilaga1\_revMMD.aprx\_L\_SIEC21687

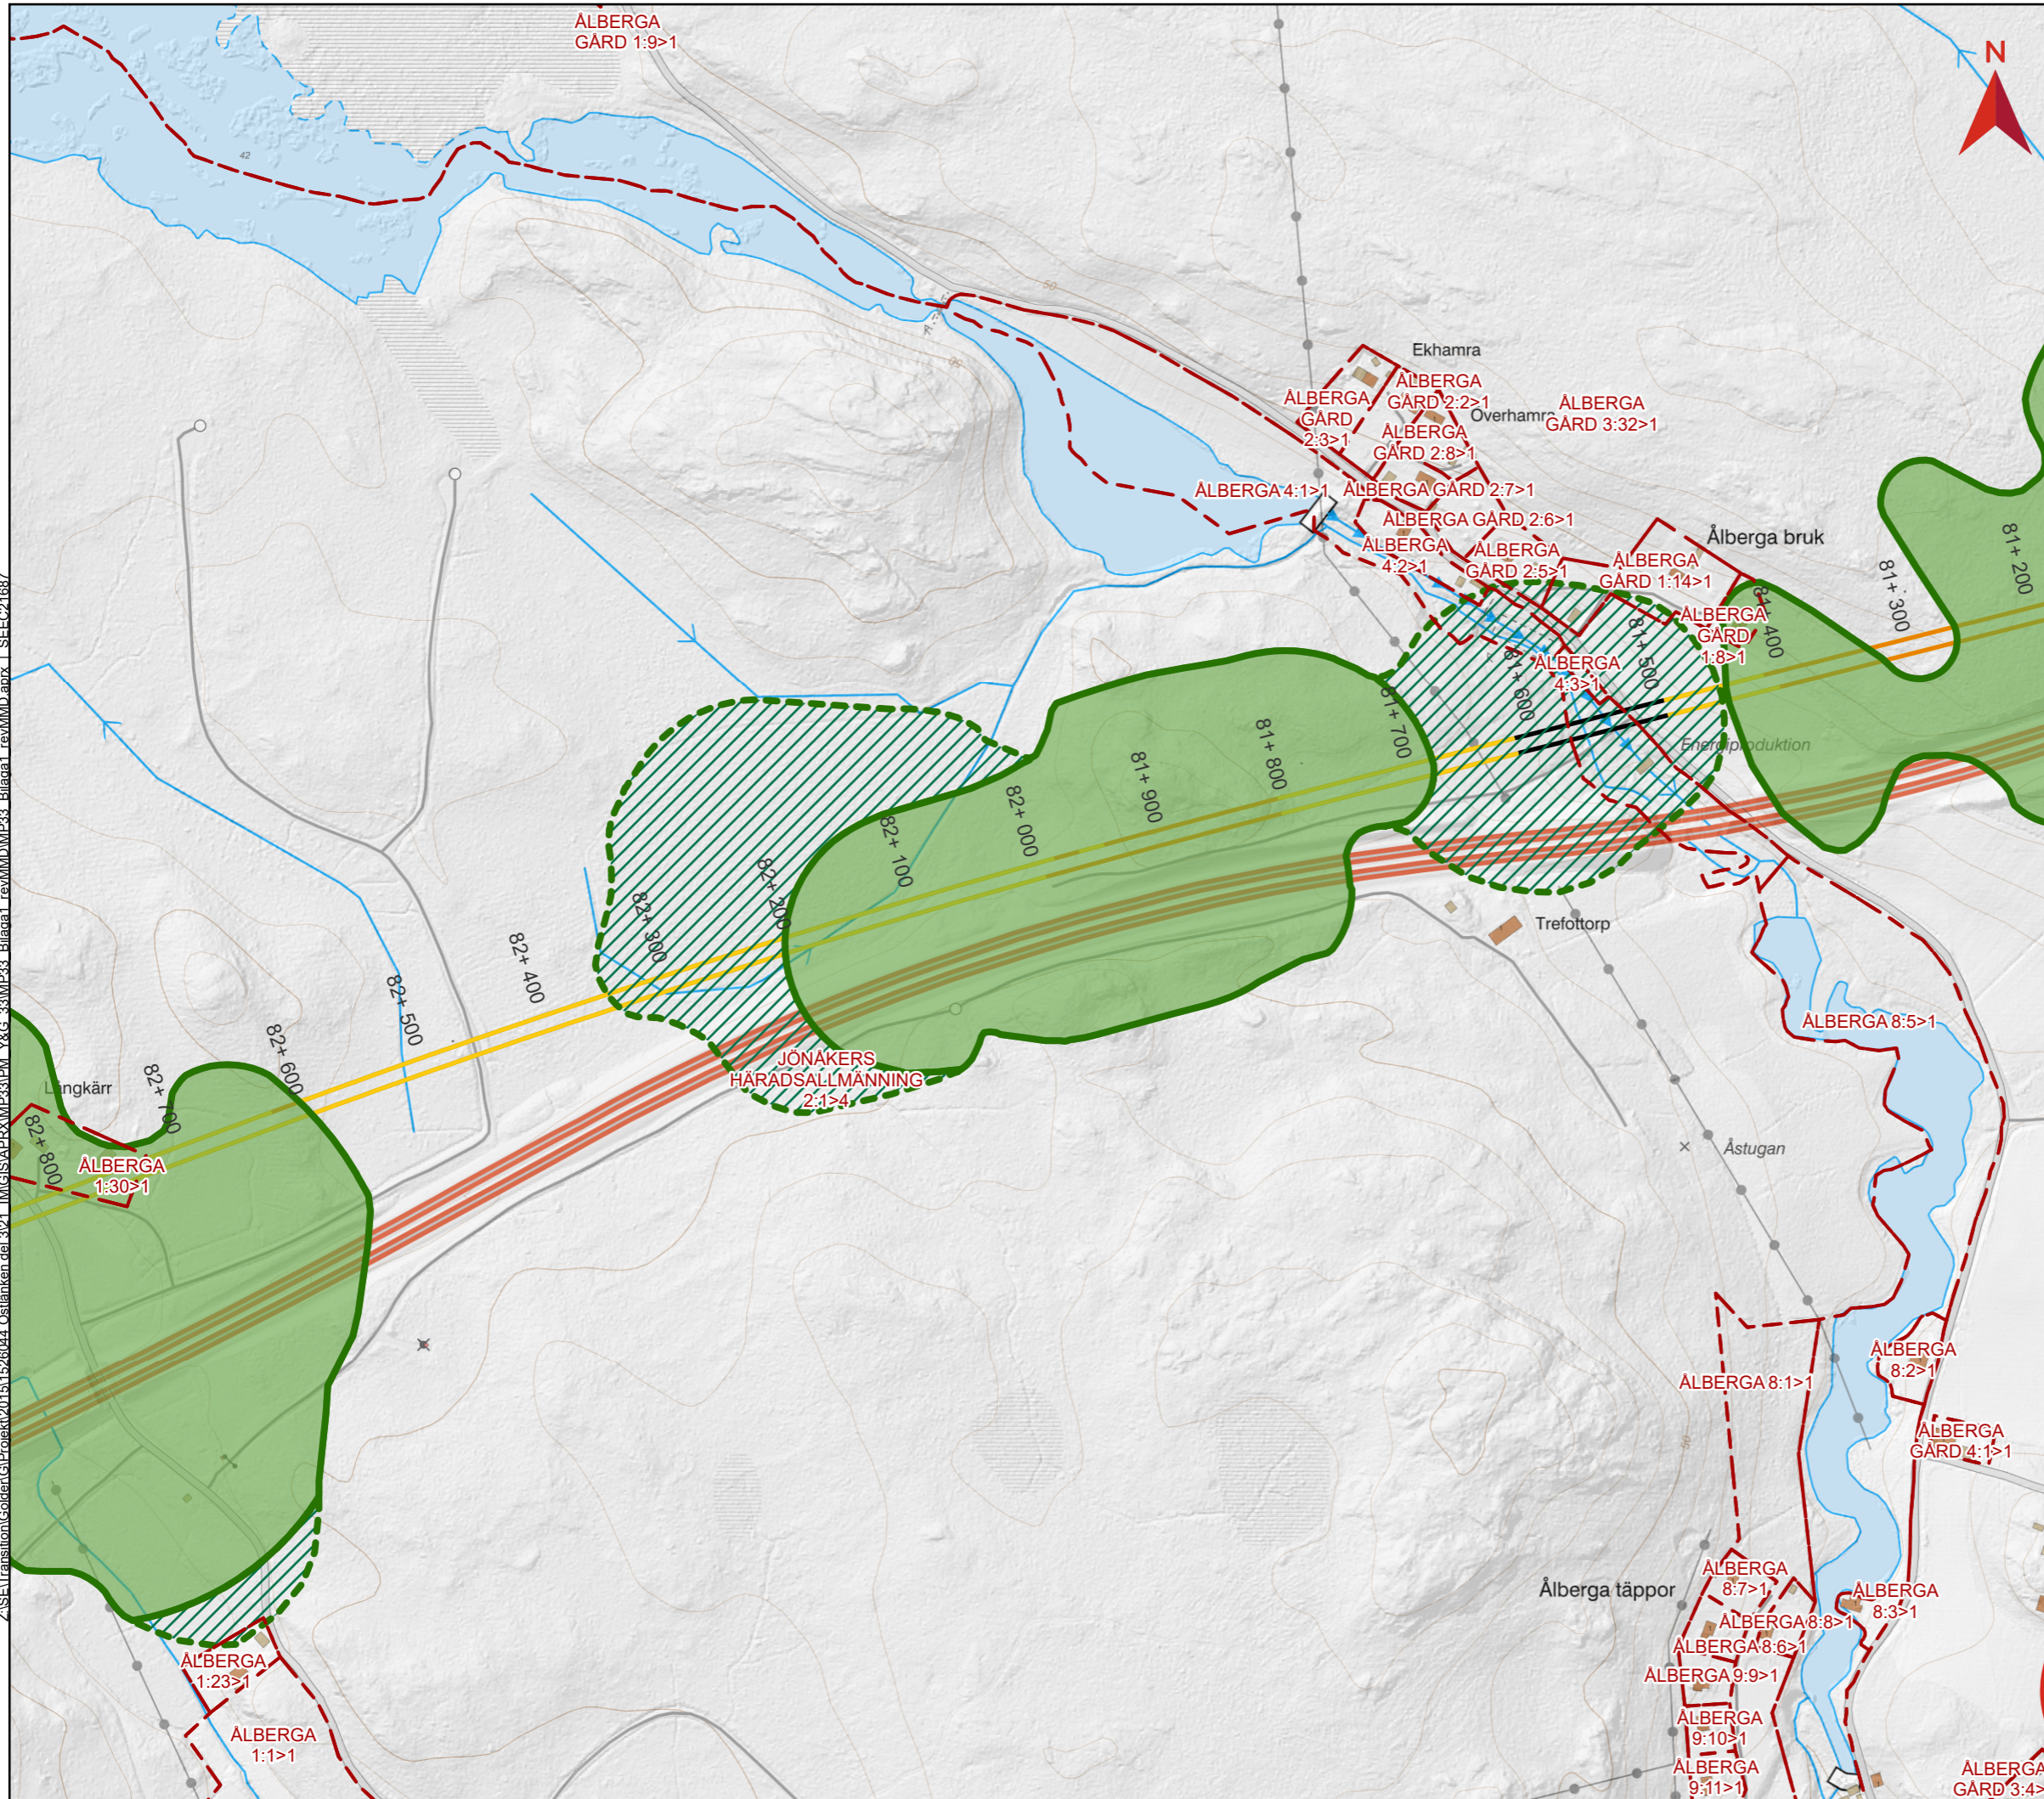

# PM KOMPLETTERANDE UNDERLAG BILAGA 3


Bilaga 3 - kartor vattenverksamhet och fastighetsbeteckning  
Dokumentnummer: OLP3-04-025-33-0\_0-5004  
Datum: 2024-02-19  
Version: 1.0

Skala (A3): 1:5 000

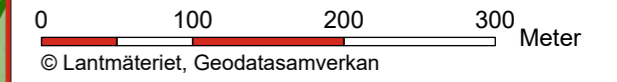

## Teckenförklaring


-  Skärning
-  Bro
-  Bank
-  Påverkansområde
-  Påverkansområde utökad vid byggskede
-  Fastighetsgräns

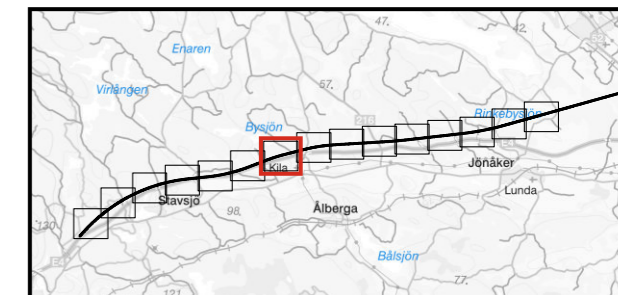

# PM KOMPLETTERANDE UNDERLAG BILAGA 3



Bilaga 3 - kartor vattenverksamhet och fastighetsbeteckning  
Dokumentnummer: OLP3-04-025-33-0\_0-5004  
Datum: 2024-02-19  
Version: 1.0

Skala (A3): 1:5 000

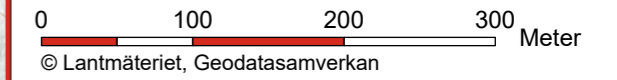

## Teckenförklaring

- Skärning
- Bro
- Bank
- Påverkansområde
- Påverkansområde utökad vid byggskede
- Fastighetsgräns

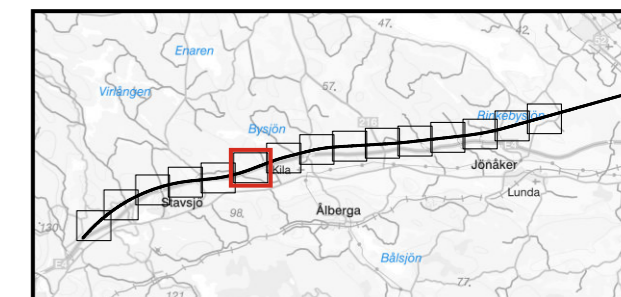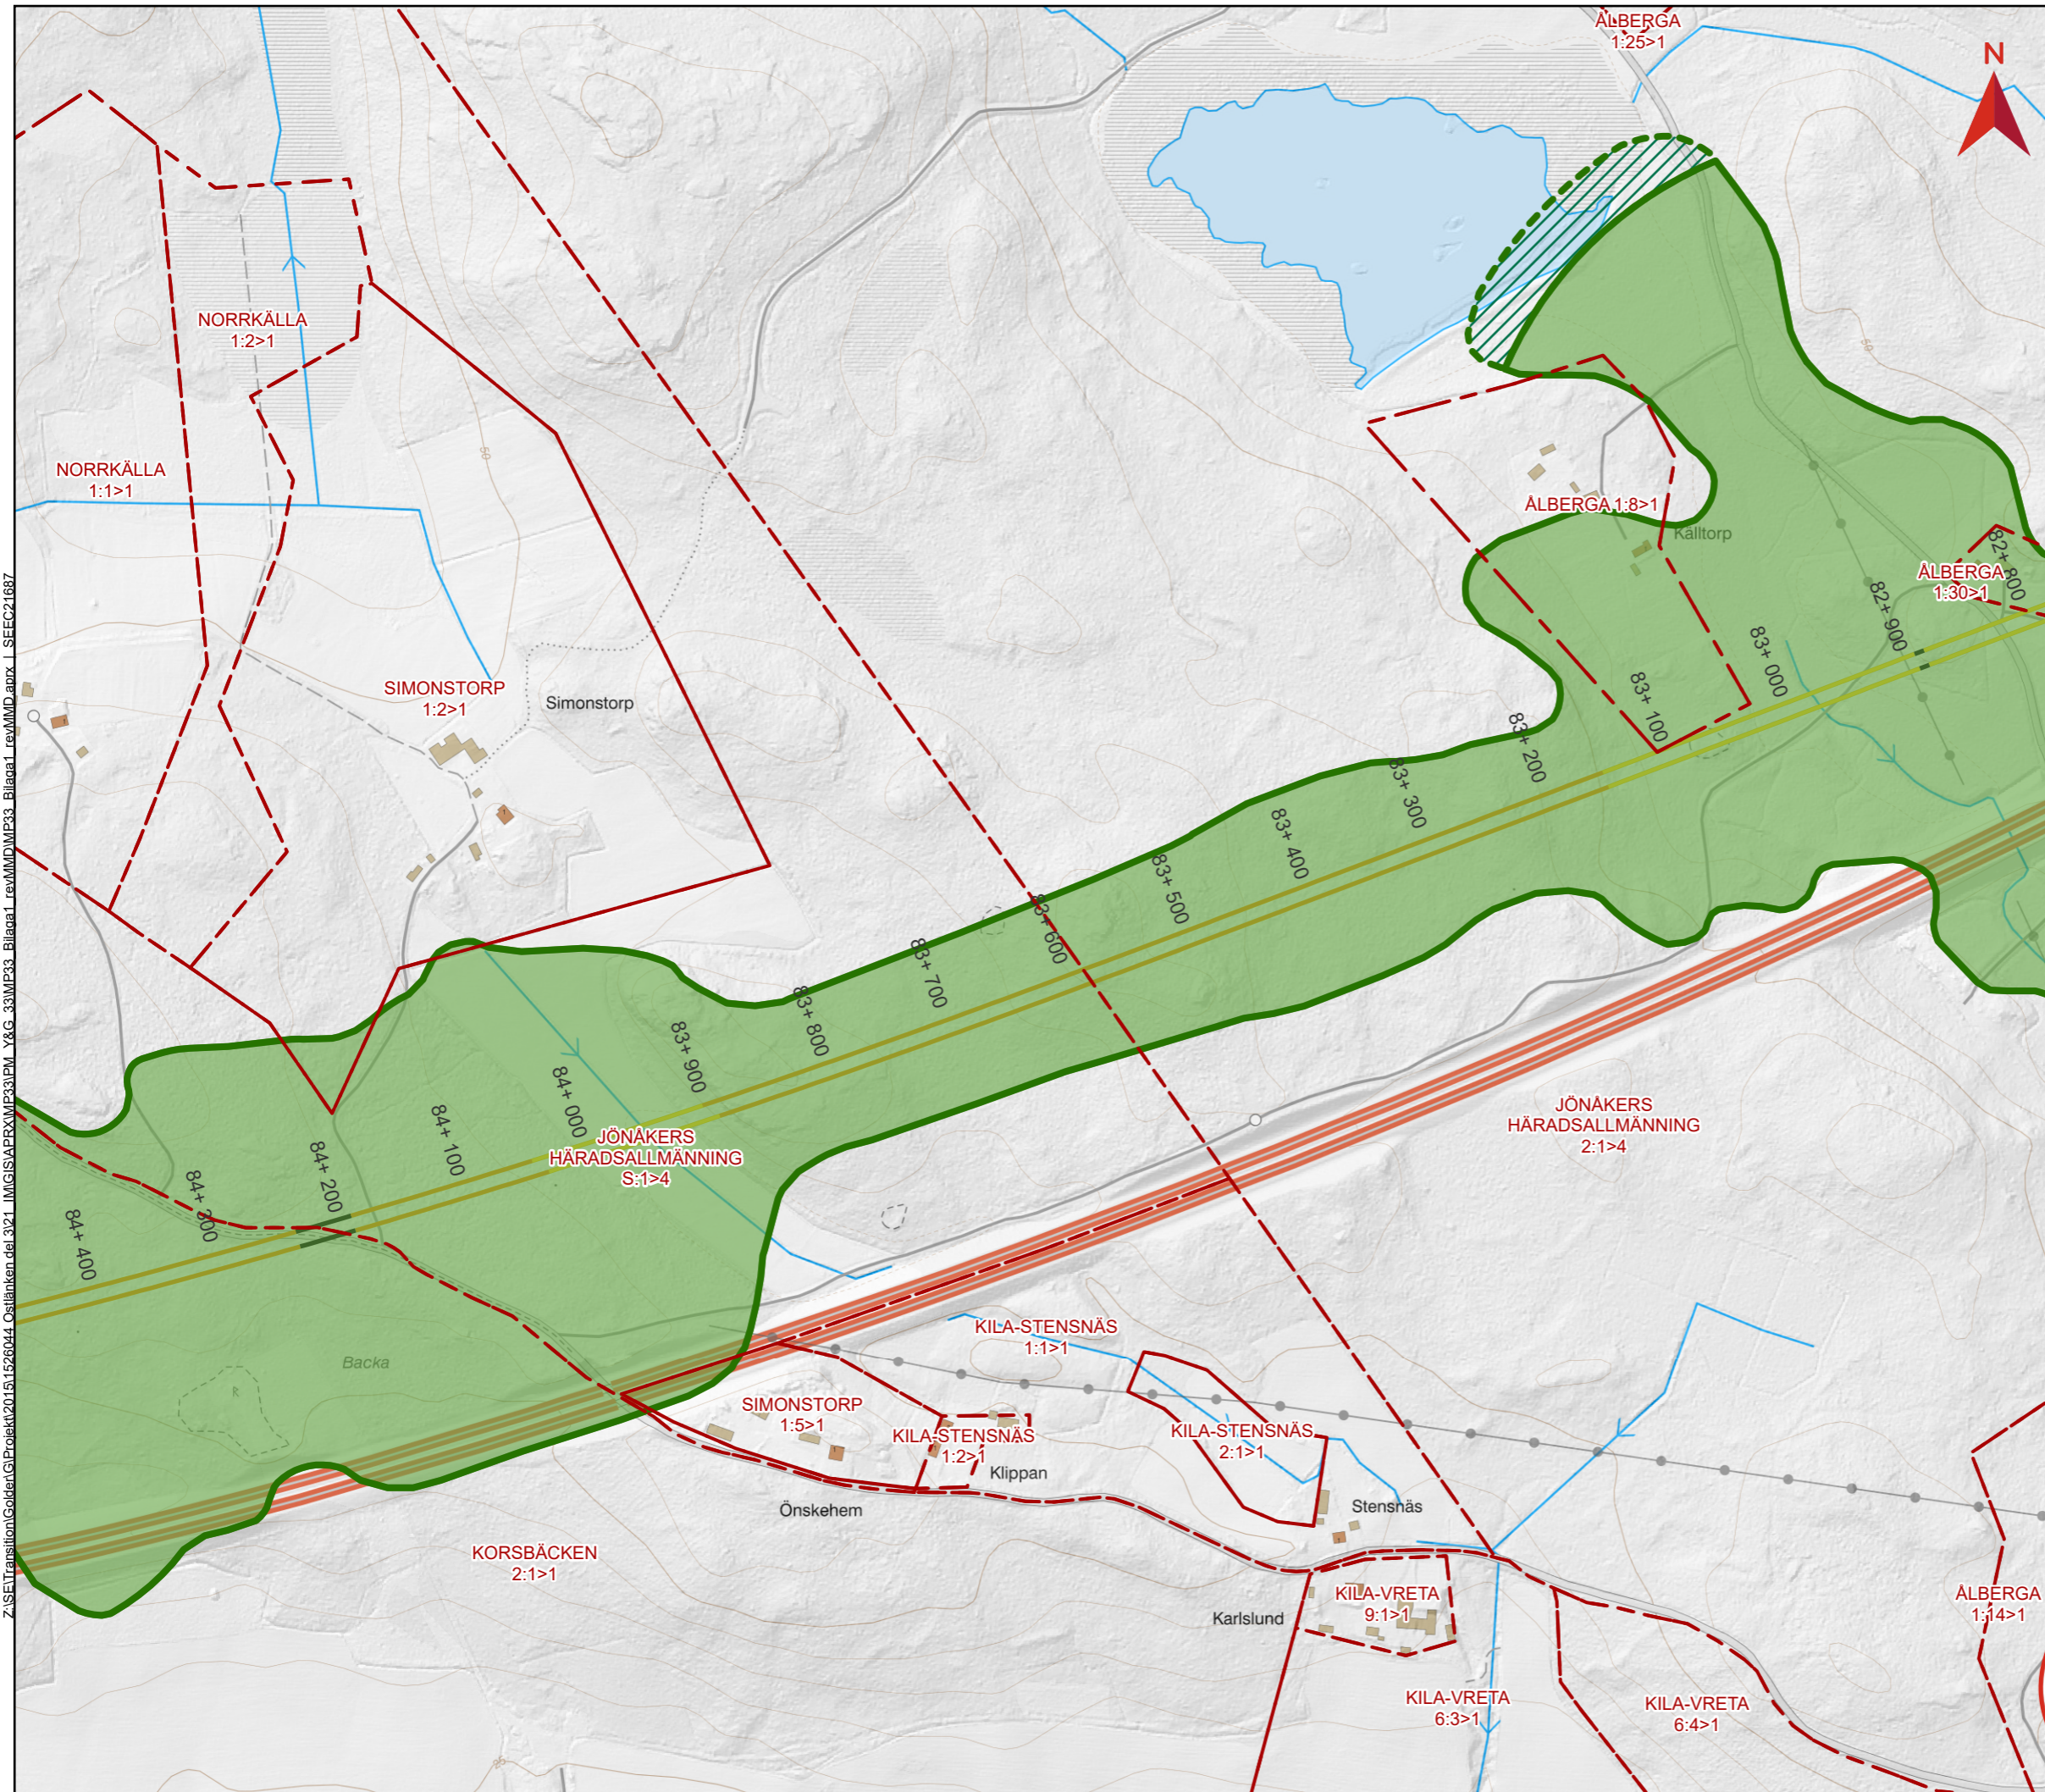

# PM KOMPLETTERANDE UNDERLAG BILAGA 3

Bilaga 3 - kartor vattenverksamhet och fastighetsbeteckning  
Dokumentnummer: OLP3-04-025-33-0\_0-5004  
Datum: 2024-02-19  
Version: 1.0



Skala (A3): 1:5 000

0 100 200 300 Meter  
© Lantmäteriet, Geodatasamverkan

## Teckenförklaring

- Skärning
- Bro
- Bank
- Påverkansområde
- Påverkansområde utökad vid byggskede
- Fastighetsgräns


Z:\SET\Transition\Golder\G\Projekt\20151526044\_Ostlänken del 3\21\_IMG\GIS\APR\XMP33\PM\_Y&G\_33\MP33\_Bilaga1\_revMMD\MP33\_Bilaga1\_revMMD.aprx\_L\_SIEEC21687

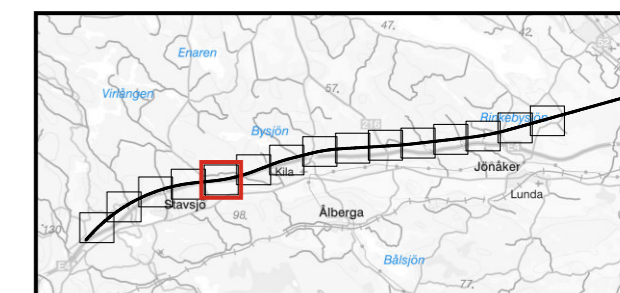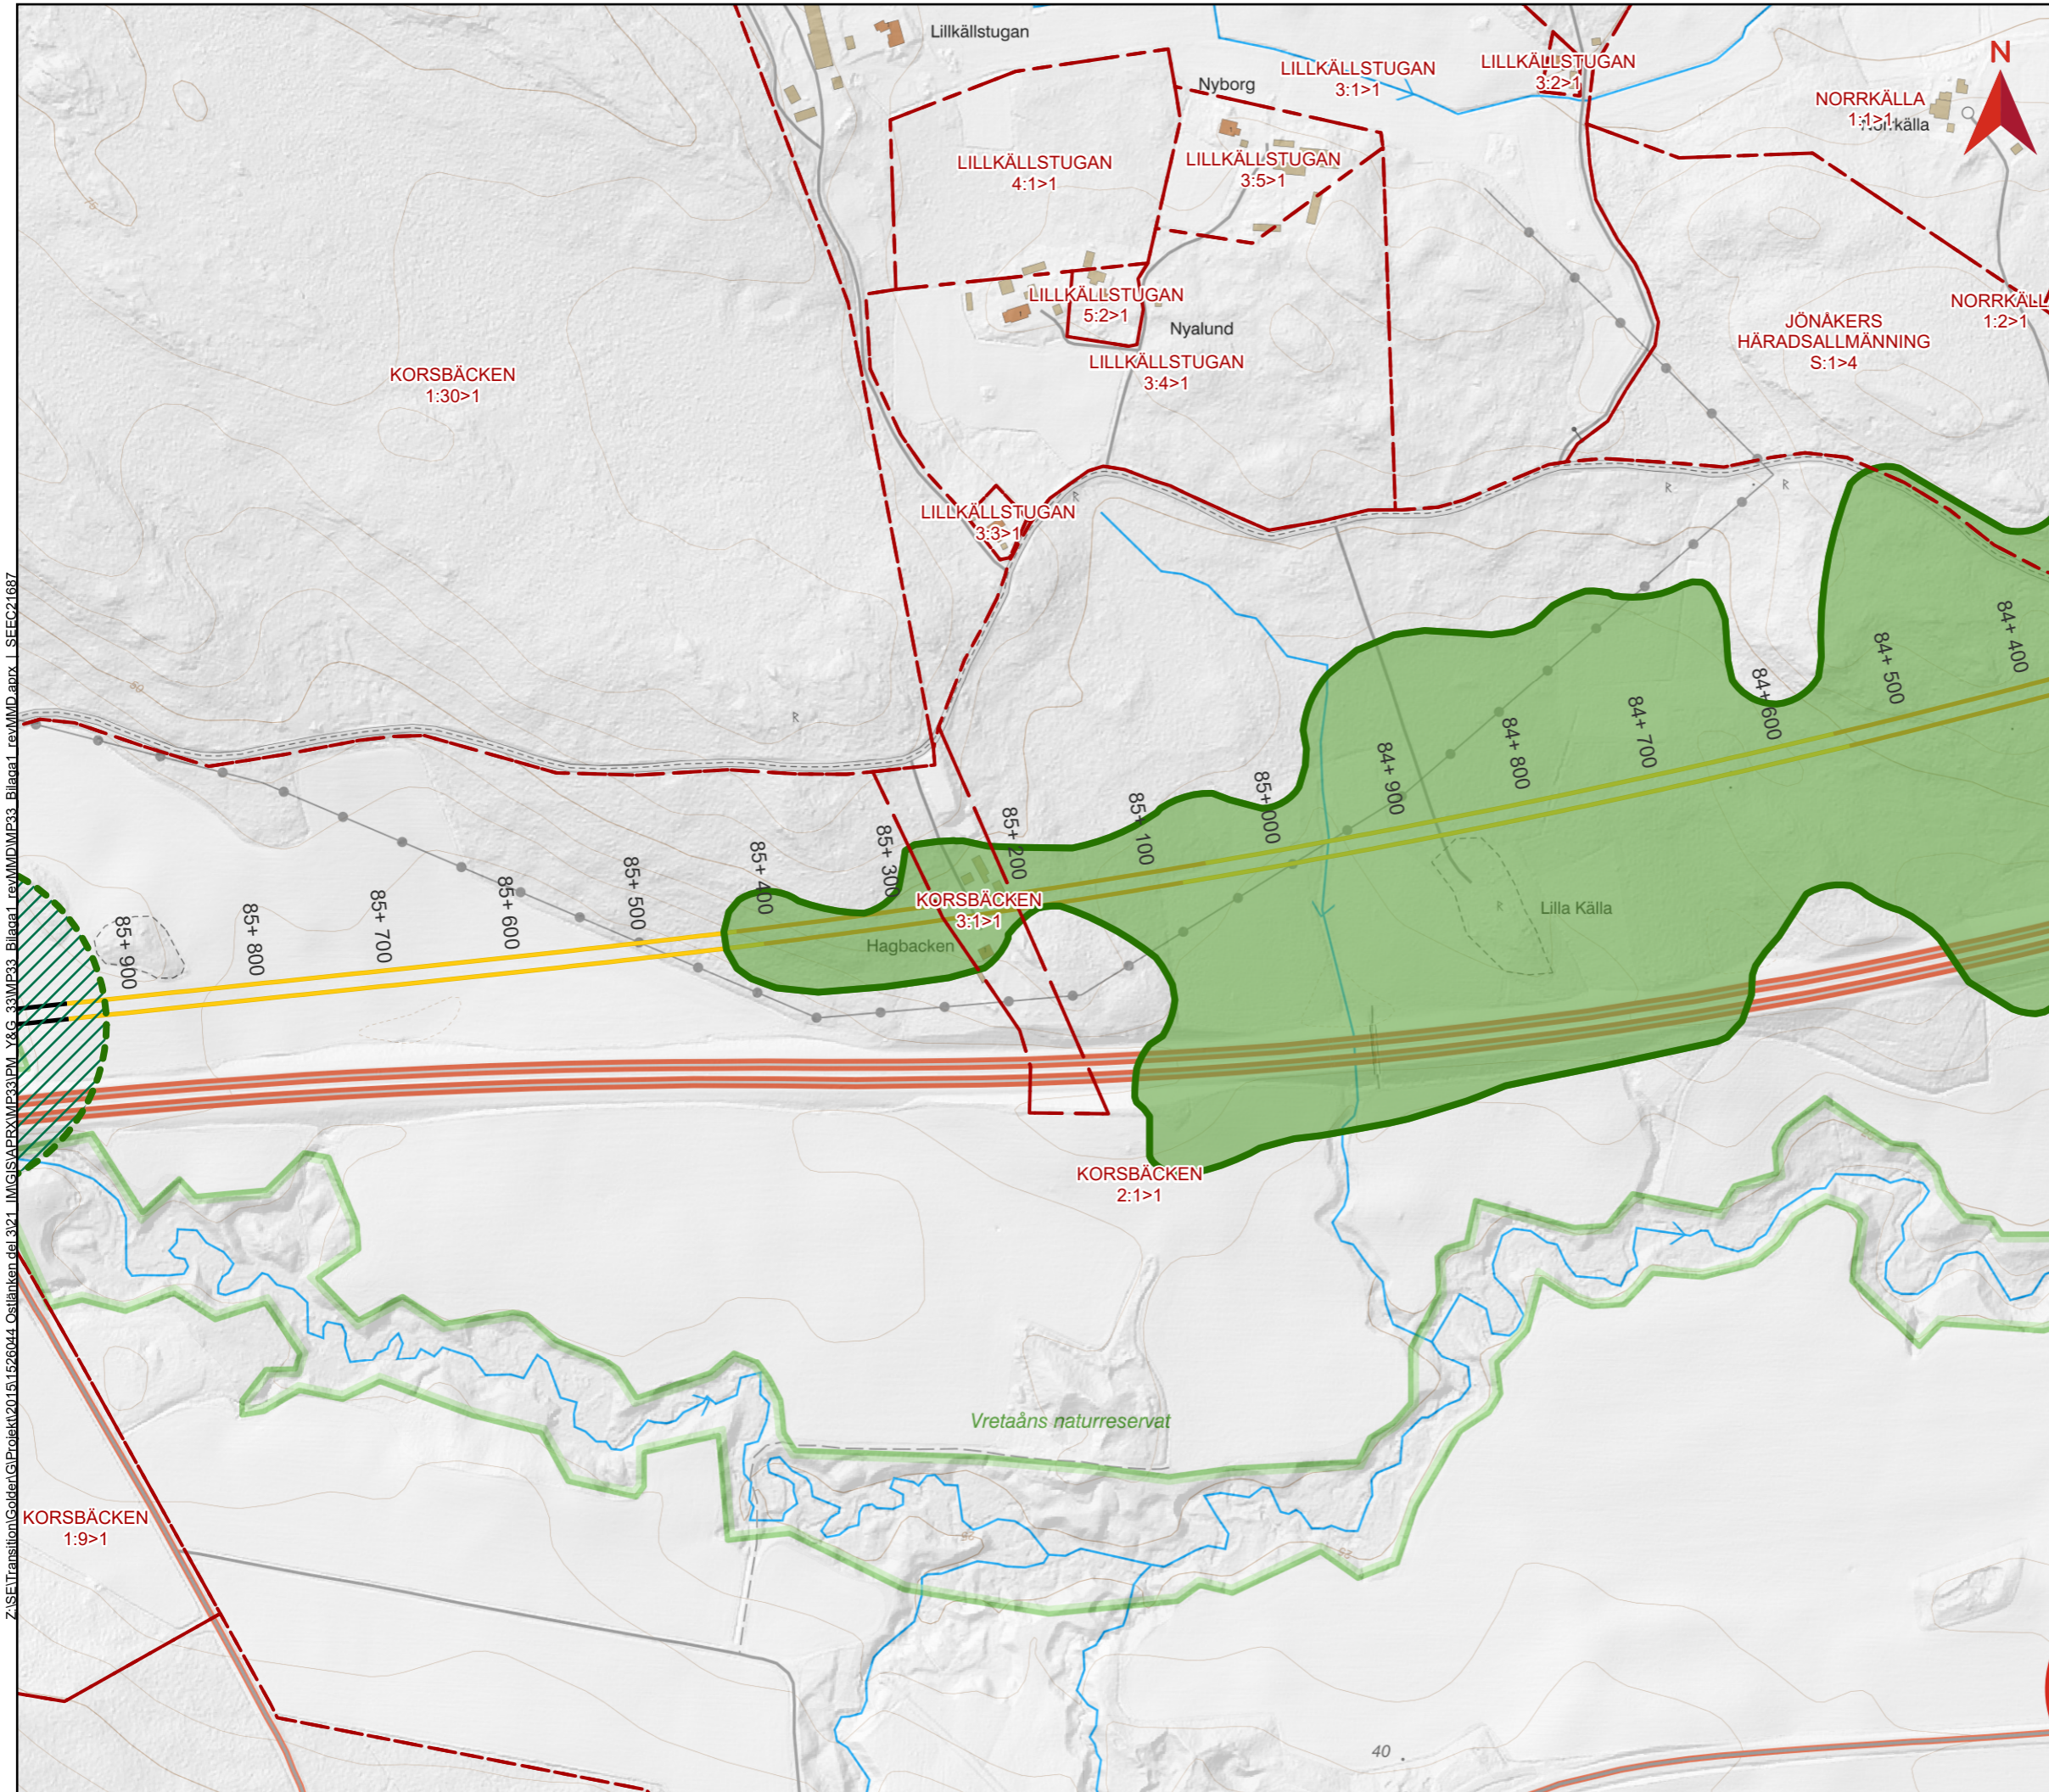

# PM KOMPLETTERANDE UNDERLAG BILAGA 3



Bilaga 3 - kartor vattenverksamhet och fastighetsbeteckning  
Dokumentnummer: OLP3-04-025-33-0\_0-5004  
Datum: 2024-02-19  
Version: 1.0

Skala (A3): 1:5 000

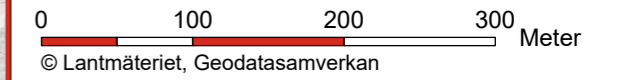

## Teckenförklaring

- Skärning
- Bro
- Bank
- Påverkansområde
- Påverkansområde utökad vid byggskede
- Fastighetsgräns

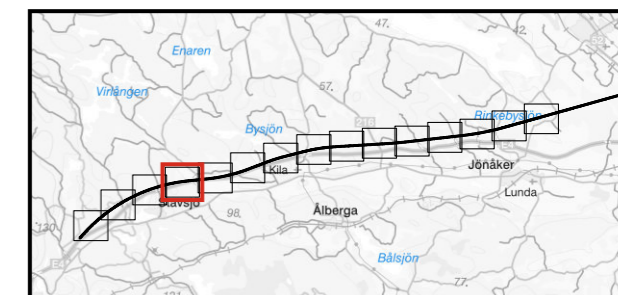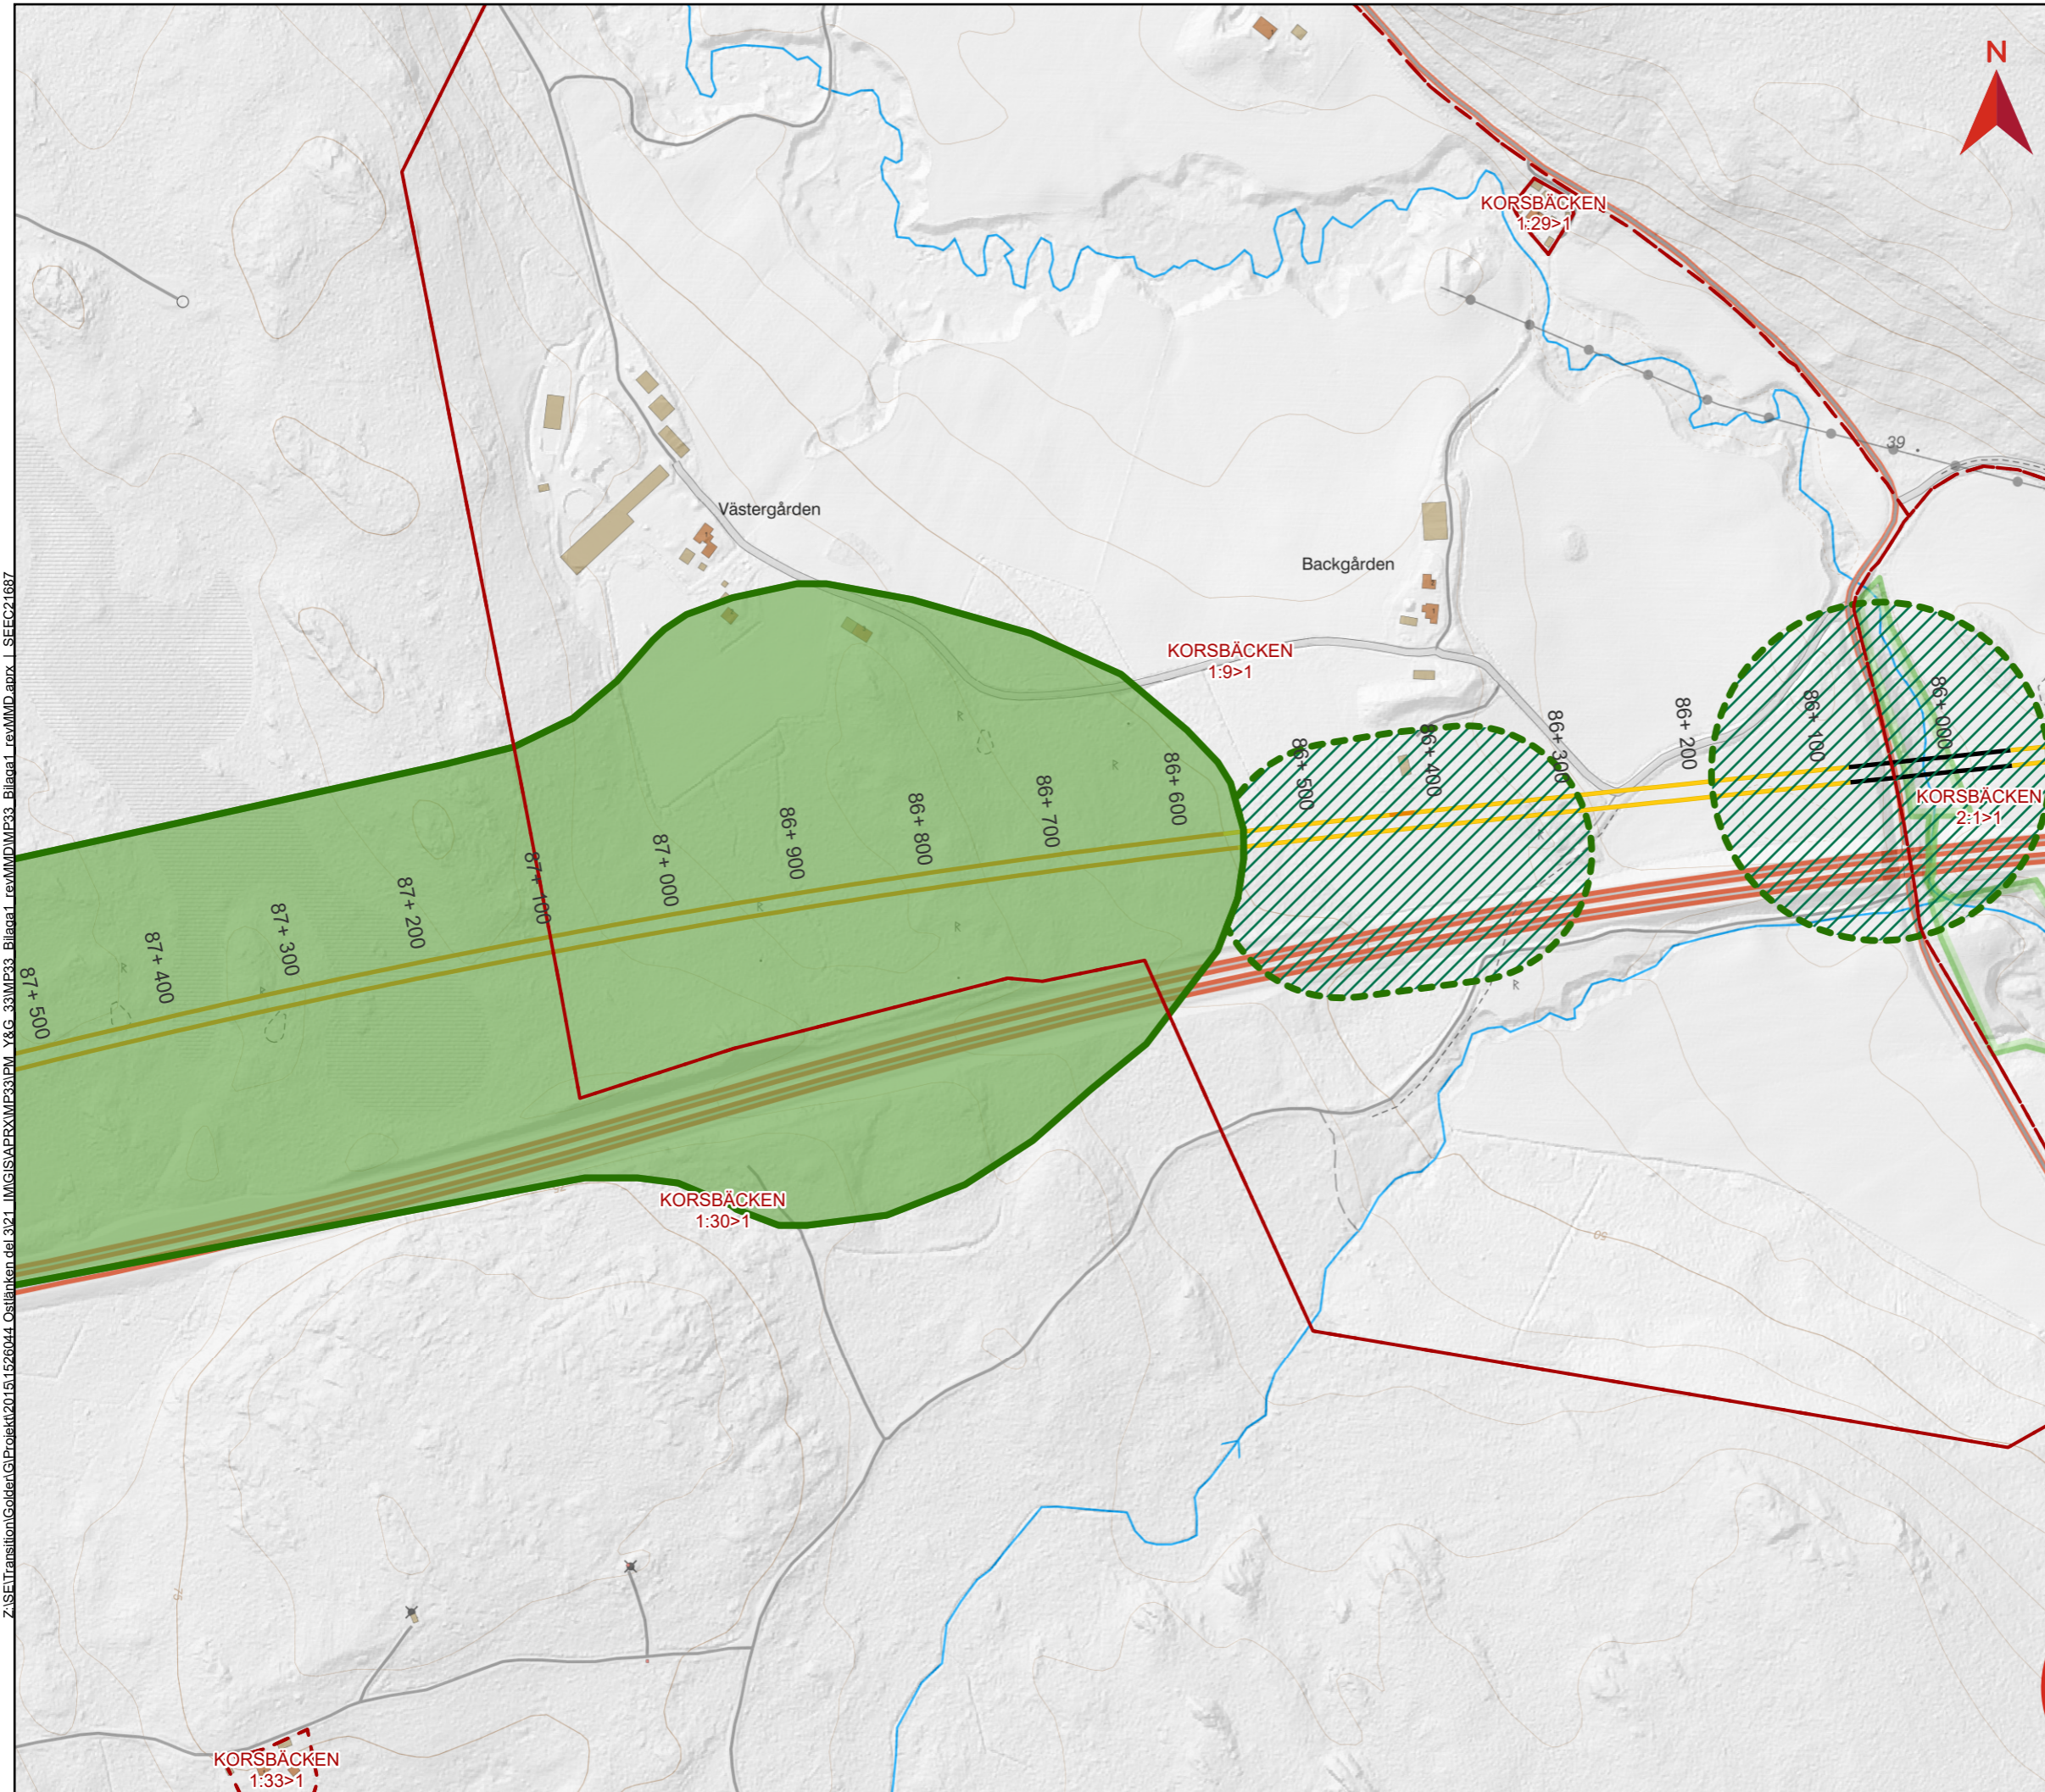


Z:\SET\Transition\Golder\Projekt\2015\1526044\_Ostlänken.del.3\21\_IM\GIS\APR\XIMP33\PM\_Y&G\_33\MP33\_Bilaga1\_revMMD.aprx\_L\_SEEC21687

# PM KOMPLETTERANDE UNDERLAG BILAGA 3



Bilaga 3 - kartor vattenverksamhet och fastighetsbeteckning  
Dokumentnummer: OLP3-04-025-33-0\_0-5004  
Datum: 2024-02-19  
Version: 1.0

Skala (A3): 1:5 000

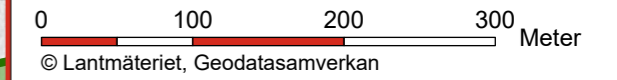

## Teckenförklaring

- Skärning
- Bro
- Bank
- Påverkansområde
- Påverkansområde utökad vid byggskede
- Fastighetsgräns

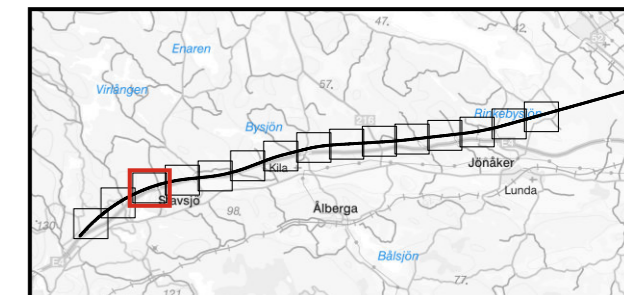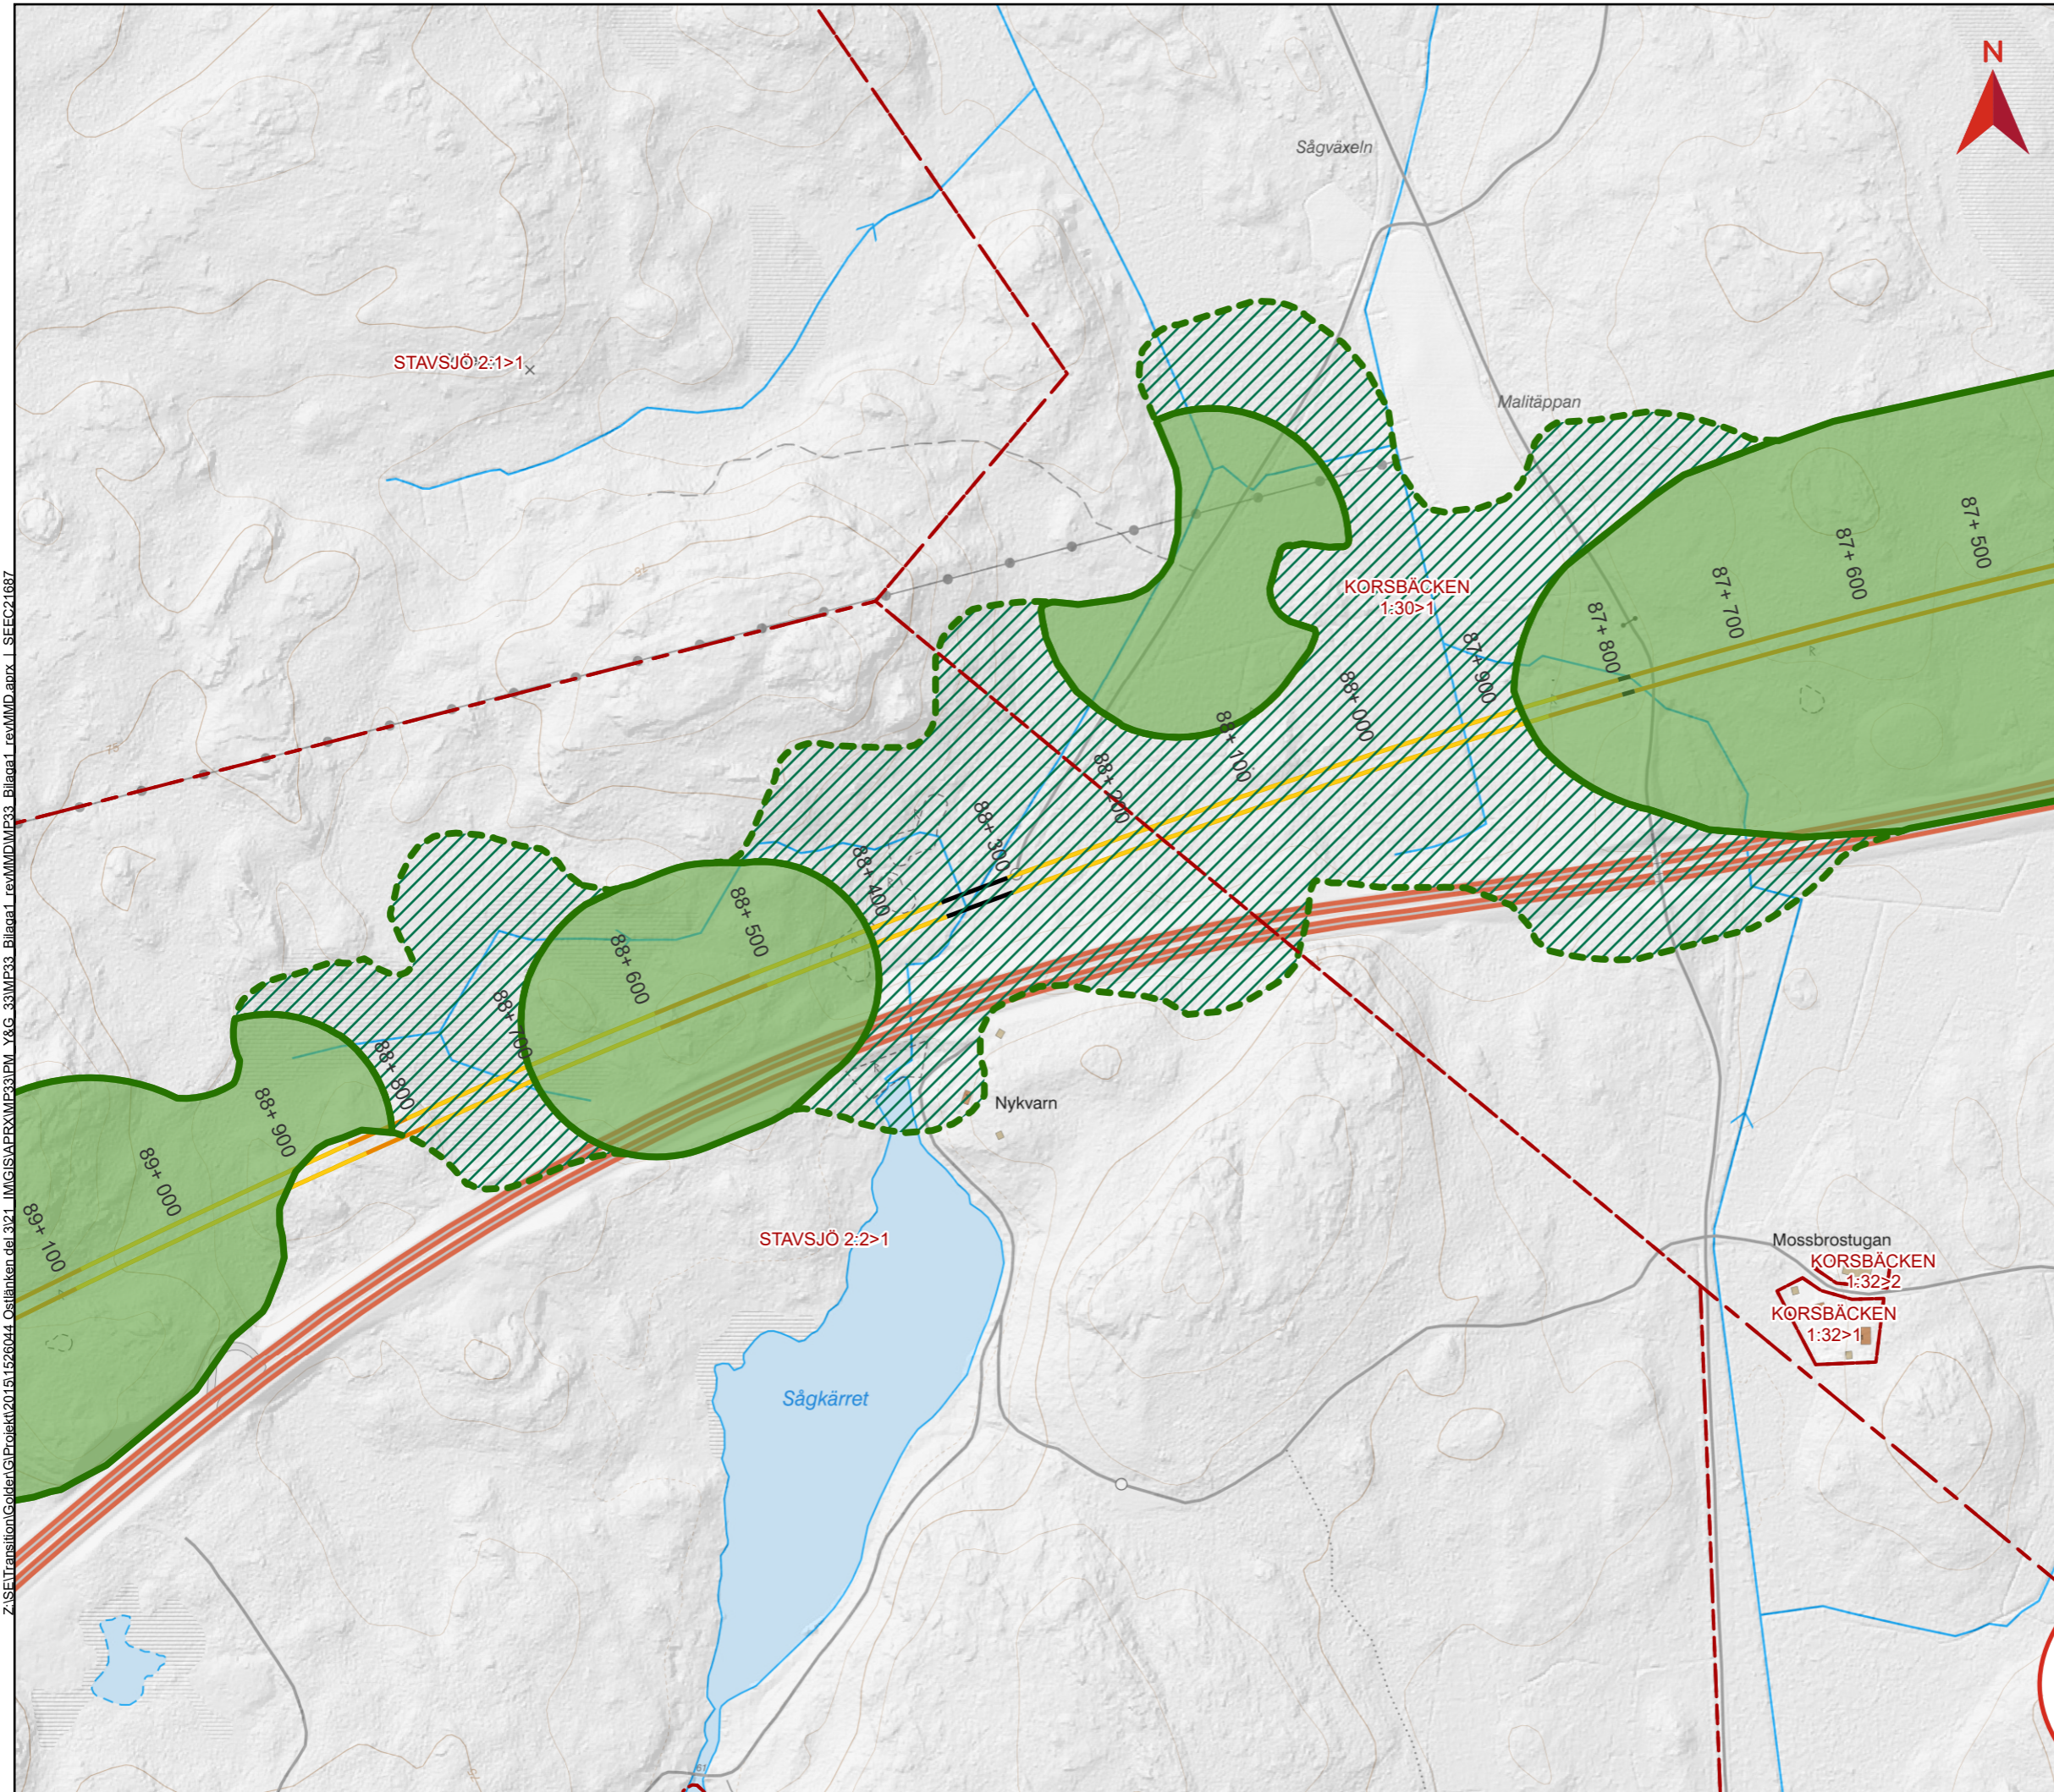


Z:\SET\Transition\Golder\G\Projekt\2015\1526044\_Ostlänken del 3\21\_IMG\GIS\APR\XMP\33\PM\_Y&G\_33\MP\33\_Bilaga1\_revMMD\MP33\_Bilaga1\_revMMD.aprx\_L\_SEEC21687

# PM KOMPLETTERANDE UNDERLAG BILAGA 3



Bilaga 3 - kartor vattenverksamhet och fastighetsbeteckning  
Dokumentnummer: OLP3-04-025-33-0\_0-5004  
Datum: 2024-02-19  
Version: 1.0

Skala (A3): 1:5 000

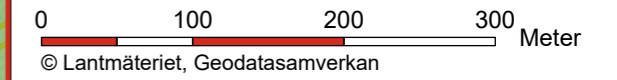


## Teckenförklaring

- Skärning
- Bro
- Bank
- Påverkansområde
- Påverkansområde utökad vid byggskede
- Fastighetsgräns

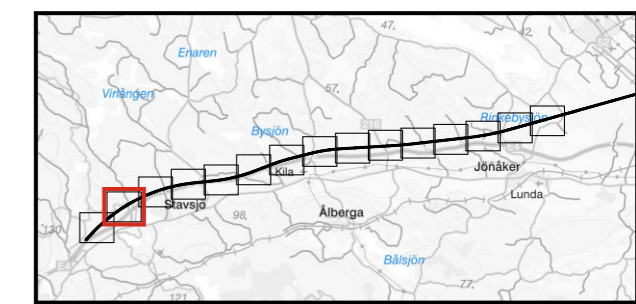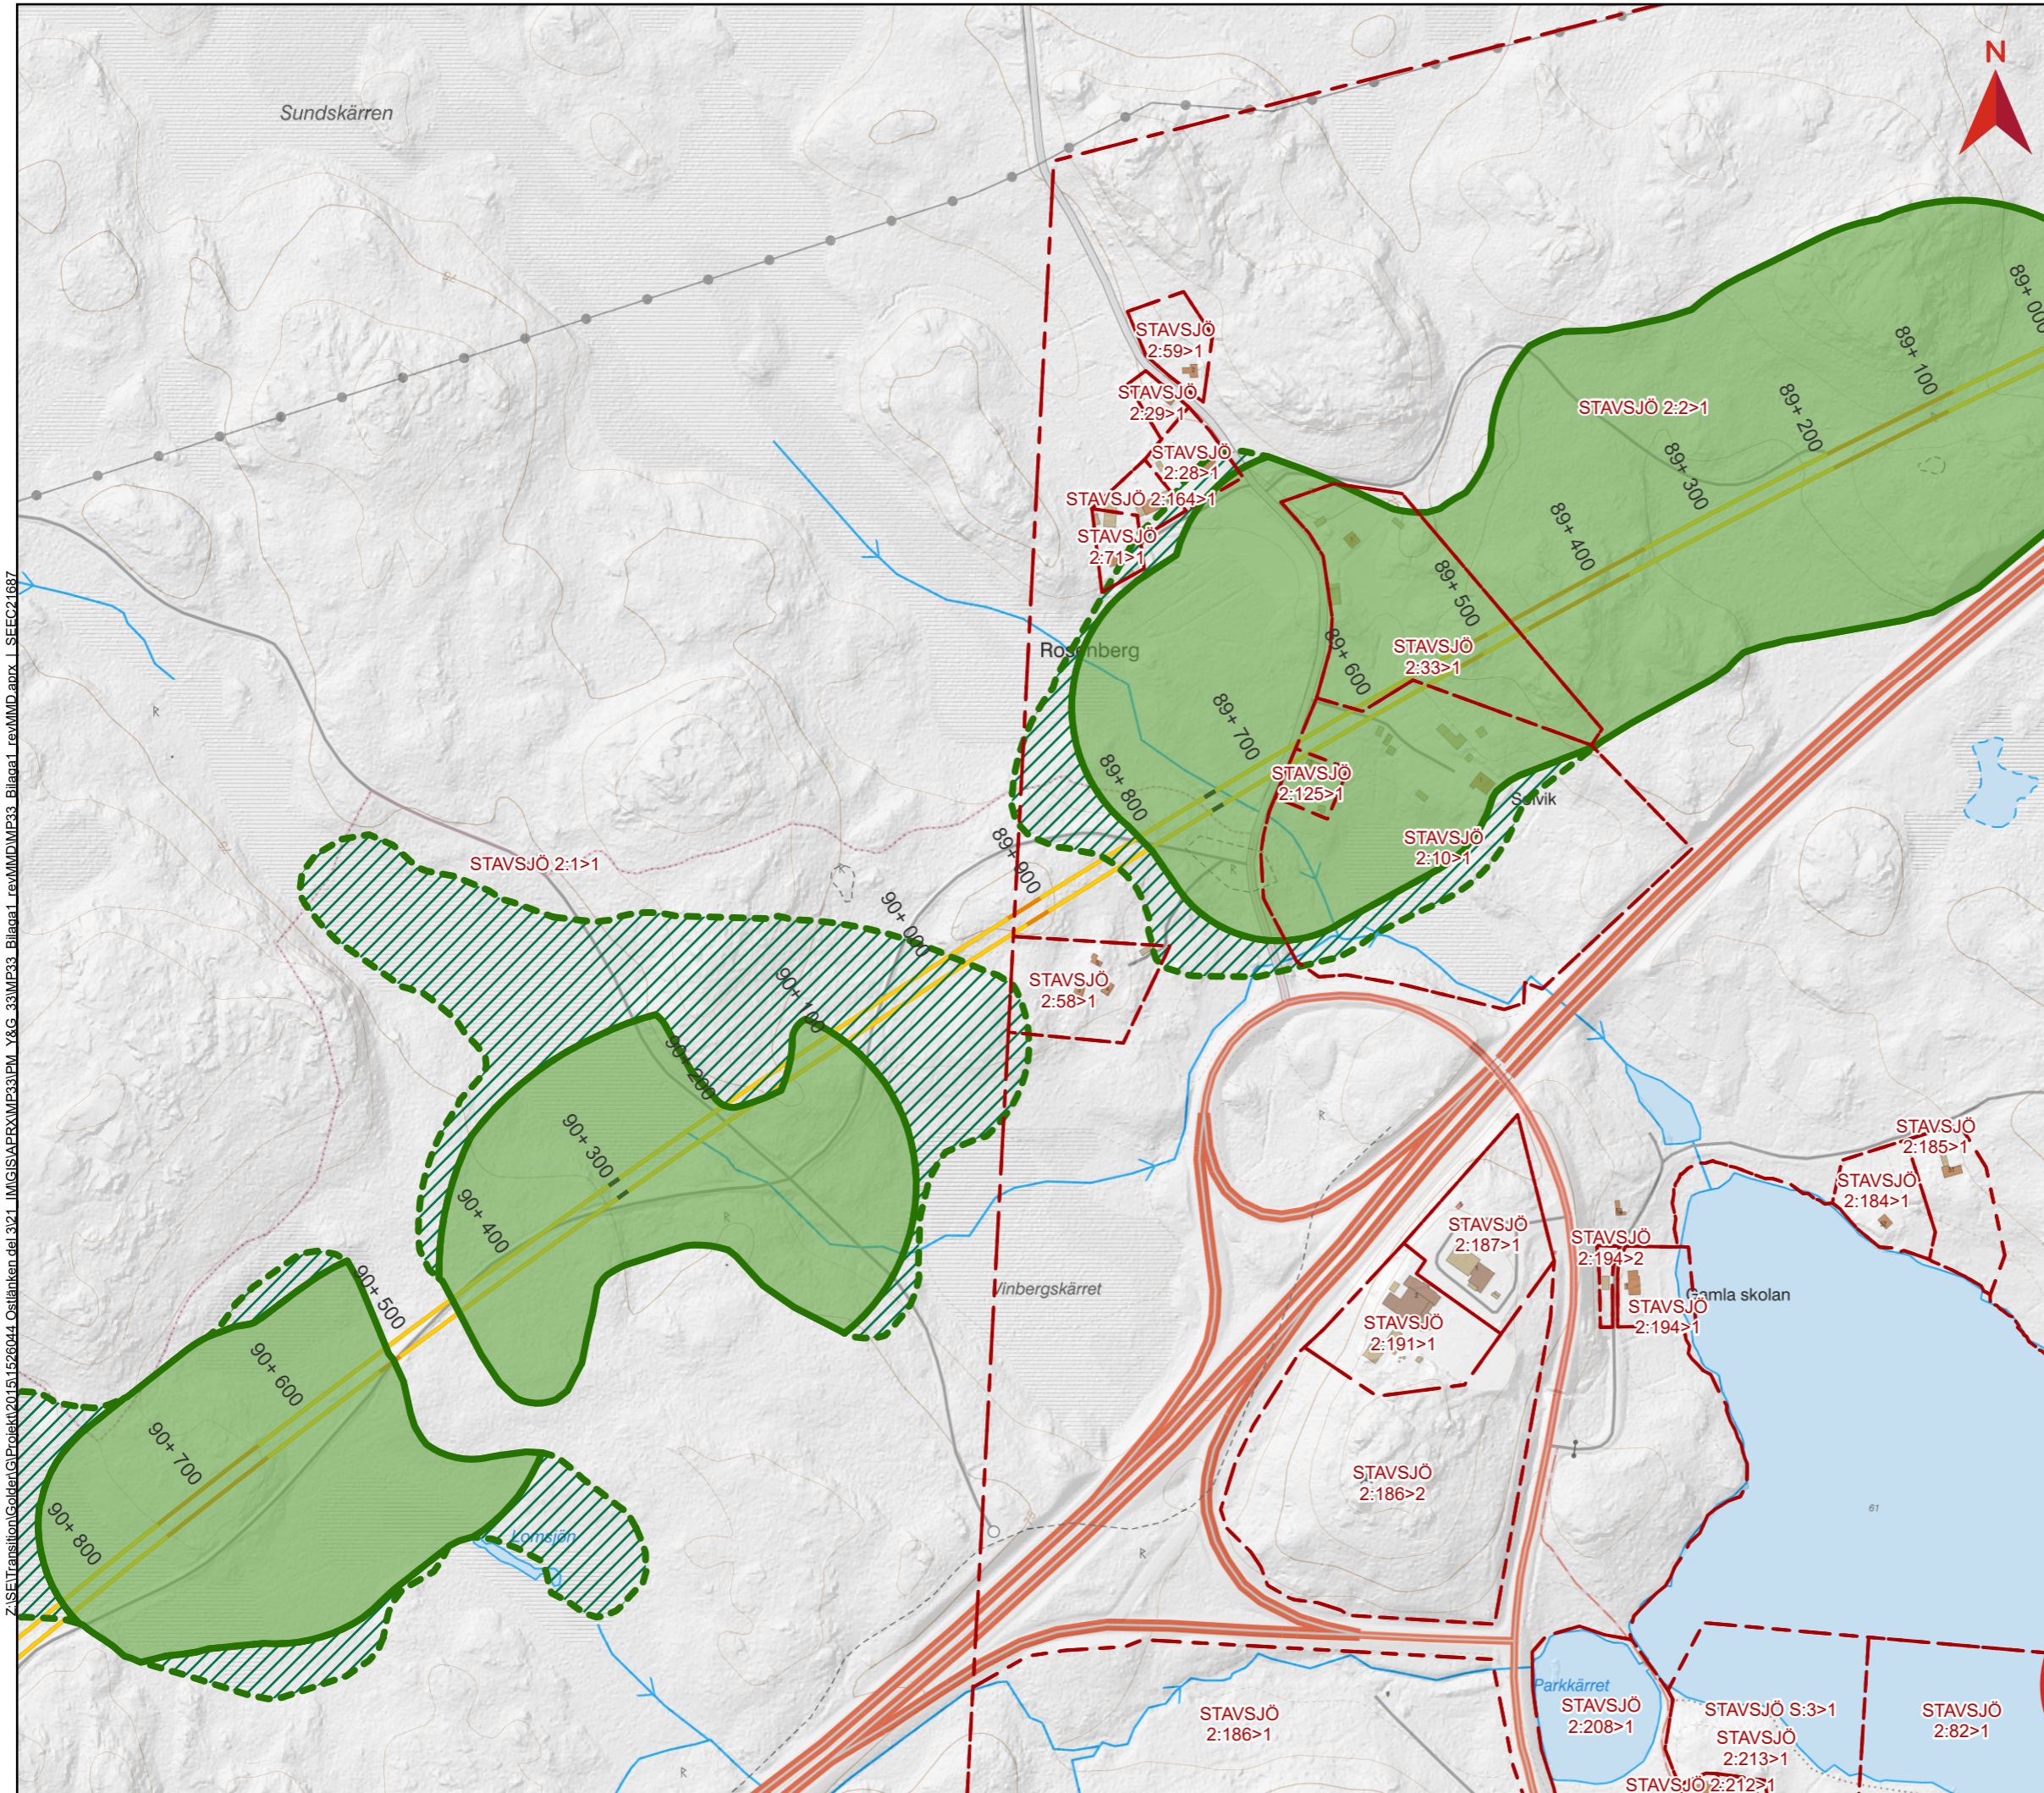

Z:\SE\Transition\Golder\Projekt\2019\1526044\_Ostlänken del 3\21\_IMG\GIS\APR\XIMP33\PM\_Y&G\_33\MP33\_Bilaga1\_revMMD\MP33\_Bilaga1\_revMMD.aprx\_L\_SIEEC21687

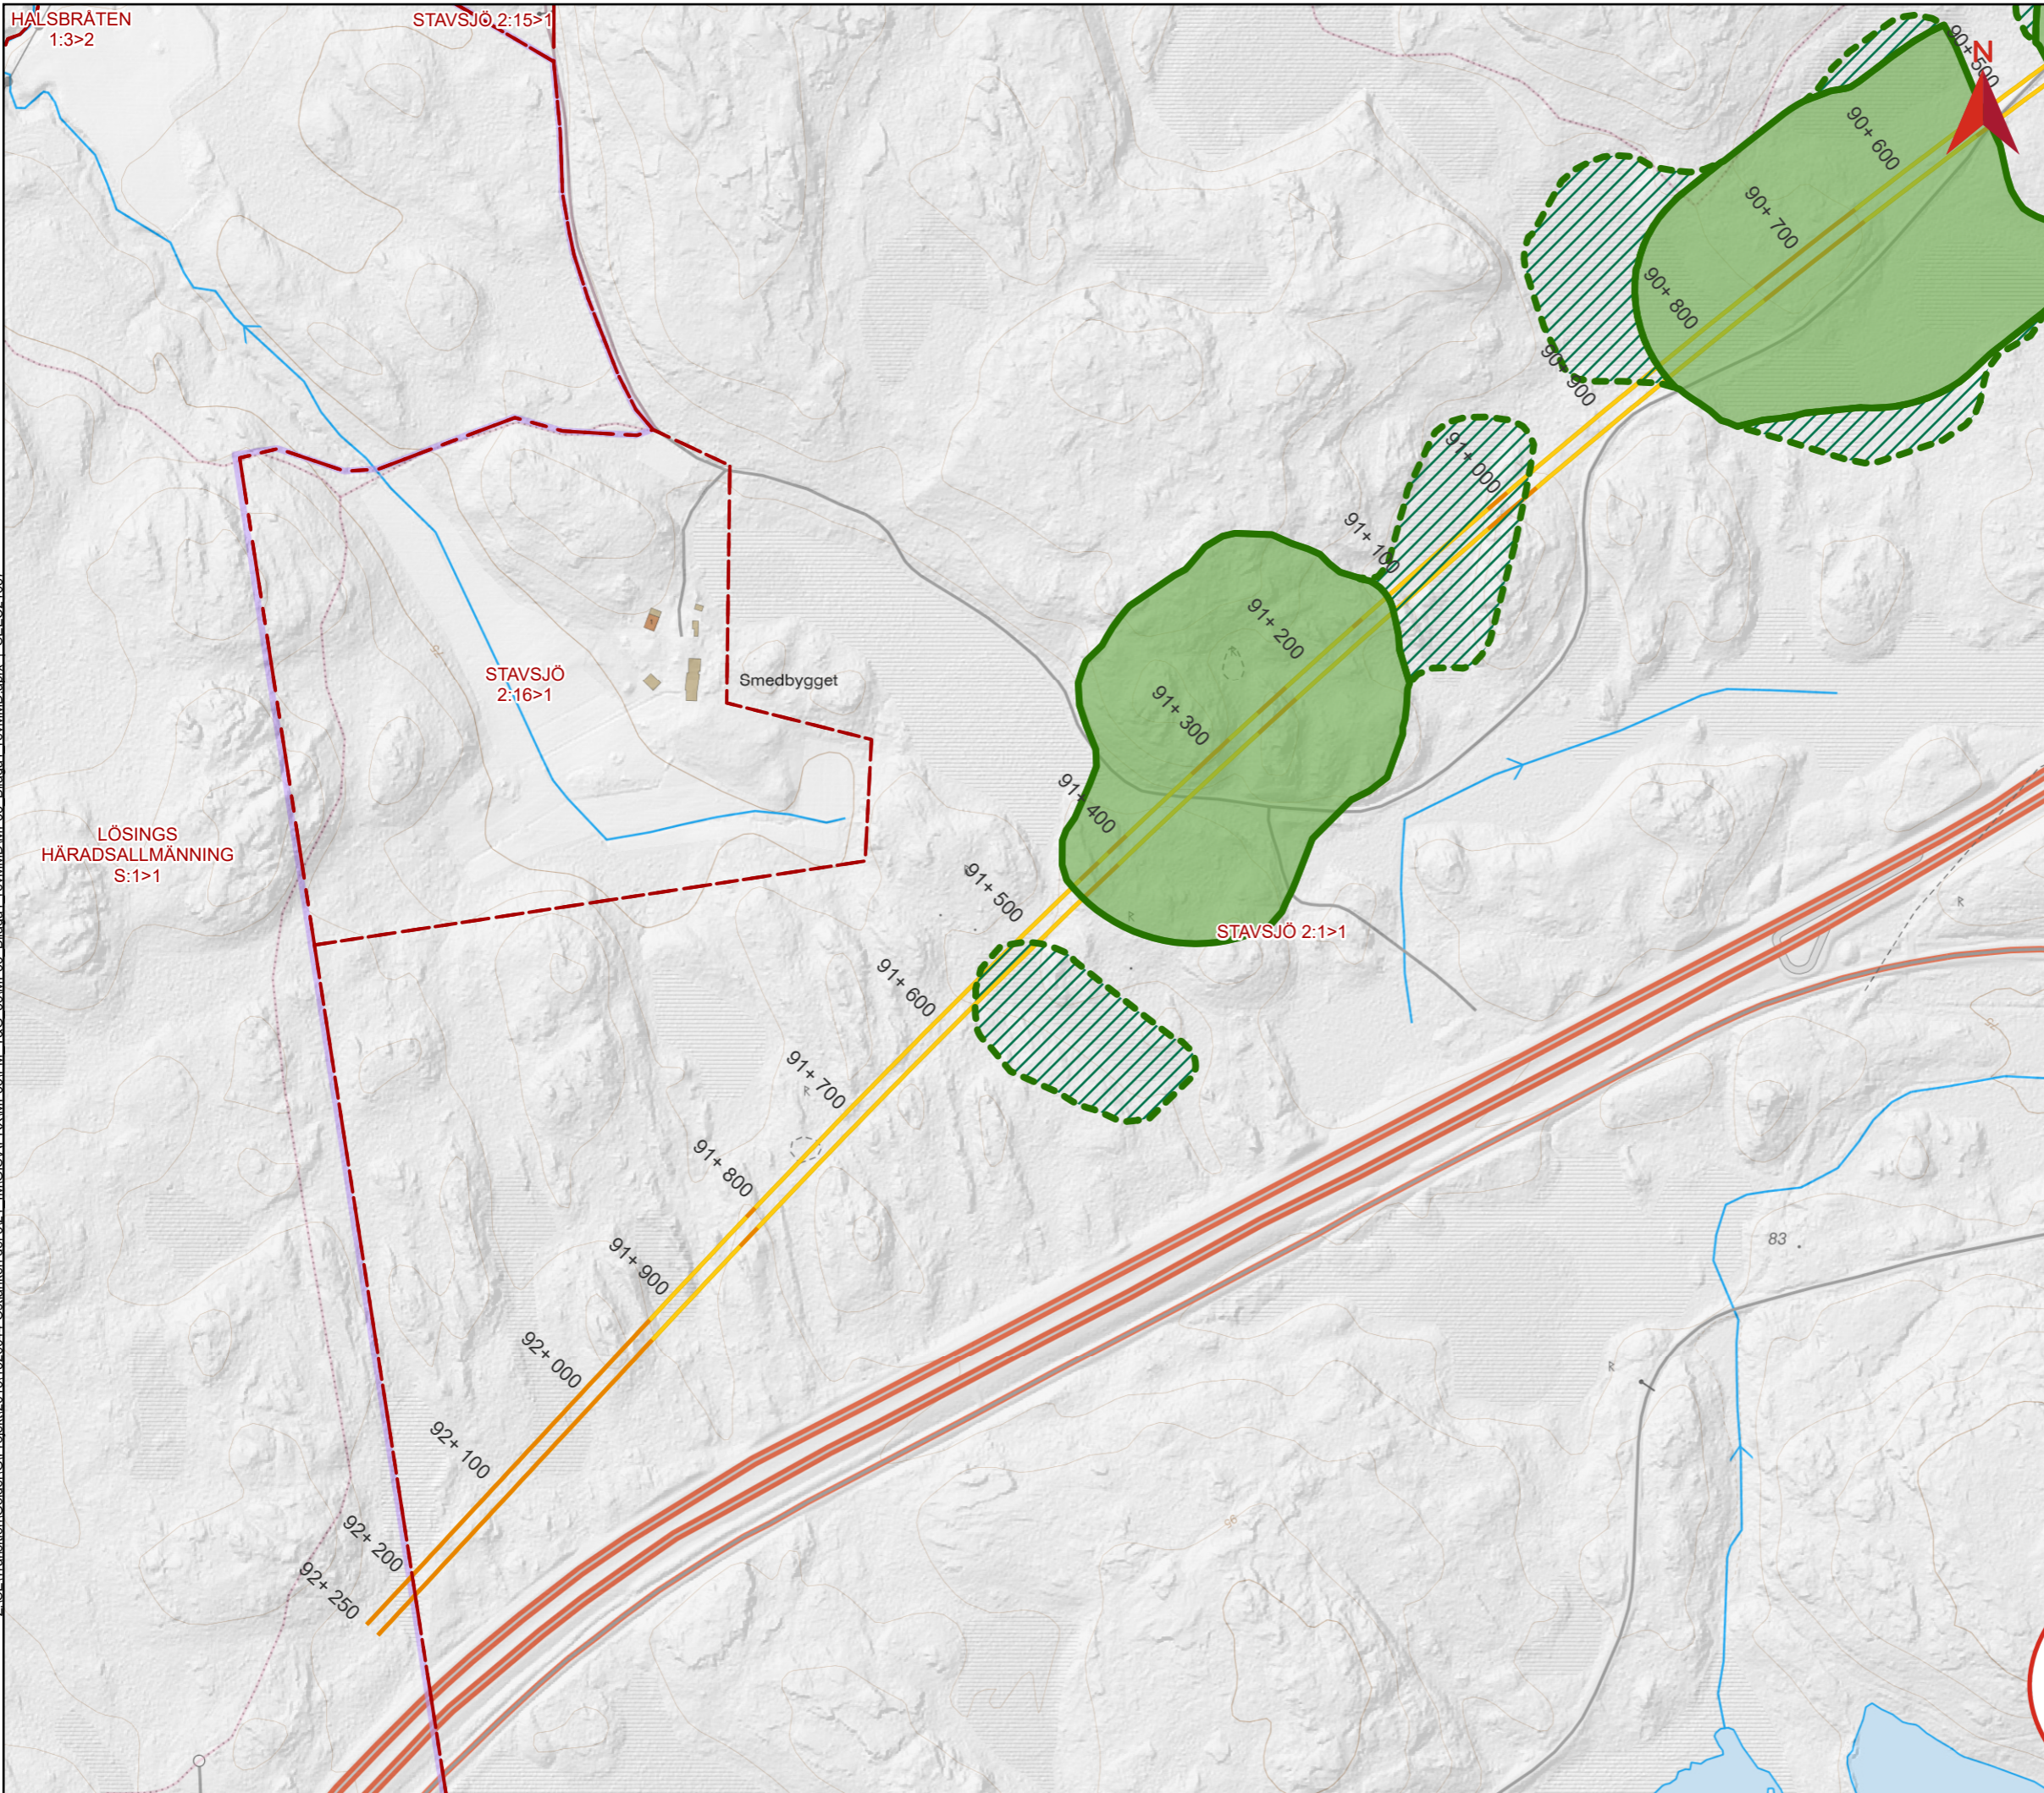


# PM KOMPLETTERANDE UNDERLAG BILAGA 3

Bilaga 3 - kartor vattenverksamhet och fastighetsbeteckning  
 Dokumentnummer: OLP3-04-025-33-0\_0-5004  
 Datum: 2024-02-19  
 Version: 1.0

Skala (A3): 1:5 000  
 0 100 200 300 Meter  
 © Lantmäteriet, Geodatasamverkan

- Teckenförklaring**
- Skärning
  - Bro
  - Bank
  - Påverkansområde
  - Påverkansområde utökad vid byggskede
  - Fastighetsgräns

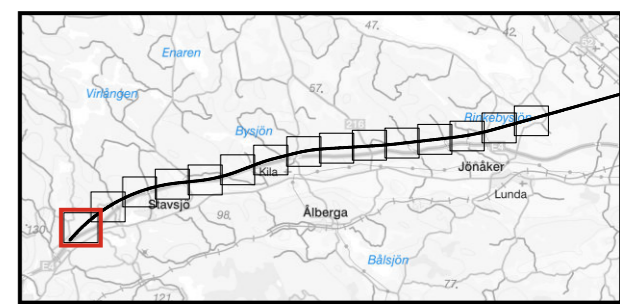

Z:\SE\Transition\Golder\Projekt\2015\1526044\_Ostlänken.del.3\21\_IMGIS\APR\XMP\33\PM\_Y&G\_33\MP33\_Bilaga1\_revMMD\MP33\_Bilaga1\_revMMD.aprx\_L\_SIEEC21687