

OSTLÄNKEN

OLP3 NYKÖPING

SKAVSTA – STAVSJÖ

Bandel 506

Underlag

PM Yt- och grundvatten vattenverksamhet

Bilaga 3 – Kartor områdesbeskrivning ytvatten

MP33

MILJÖPRÖVNING

Rev	Avser	Rev Datum	Godkänt av (Leverantör)

Teckenförklaring


YXX-XXX Ytvattenverksamhet




A horizontal beam of total length 400 m is shown. A section of the beam, starting from the left end and extending for 200 m, is highlighted in red. The remaining 200 m of the beam is white. The beam is labeled with '0' at the left end, '200' at the midpoint, and '400' at the right end, with the unit 'm' at the far right.


Teckenförklaring


- Bro
- Skärning
- Bank
- Gräns järnvägsplan
- Befintligt dike/vattendrag
- Vatten
- Huvudavrinningsområde
- Delavrinningsområde
- Markavttningsföretag
- Våtmark
- Ytvattenverksamhet

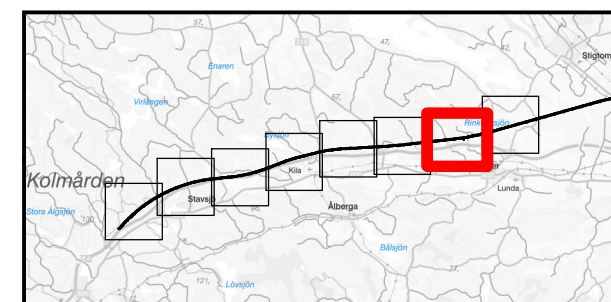


- Bro
- Skärning
- Bank
- Gräns järnvägsplan
- Befintligt dike/vattendrag
- Vatten
- Huvudavrinningsområde
- Delavrinningsområde
- Markavvattningsföretag
- Våtmark
- Ytvattenverksamhet

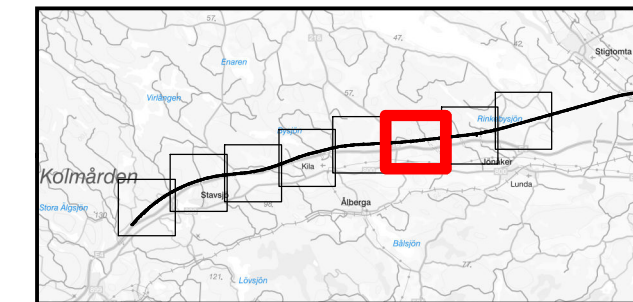

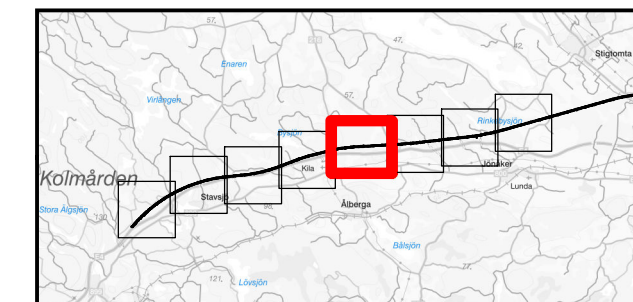

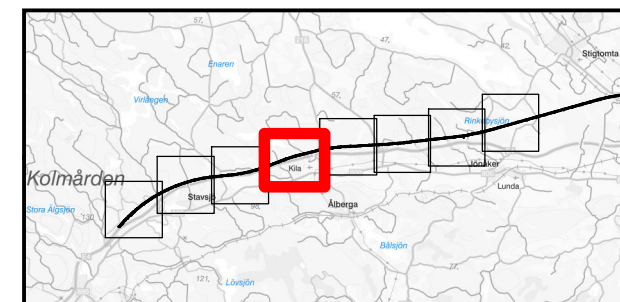

Z:\SE\Transition\Golden\GP\Projekt\2015\1526044_Ostlänken del 3\21_IMG\GIS\MXD\OLP3\MILJÖPRÖVNING (MP)\PM_yt_och_grundvatten_33\BilagaMP33_Bilaga3_Områdesbeskrivning_moved.mxd | SEVS24260

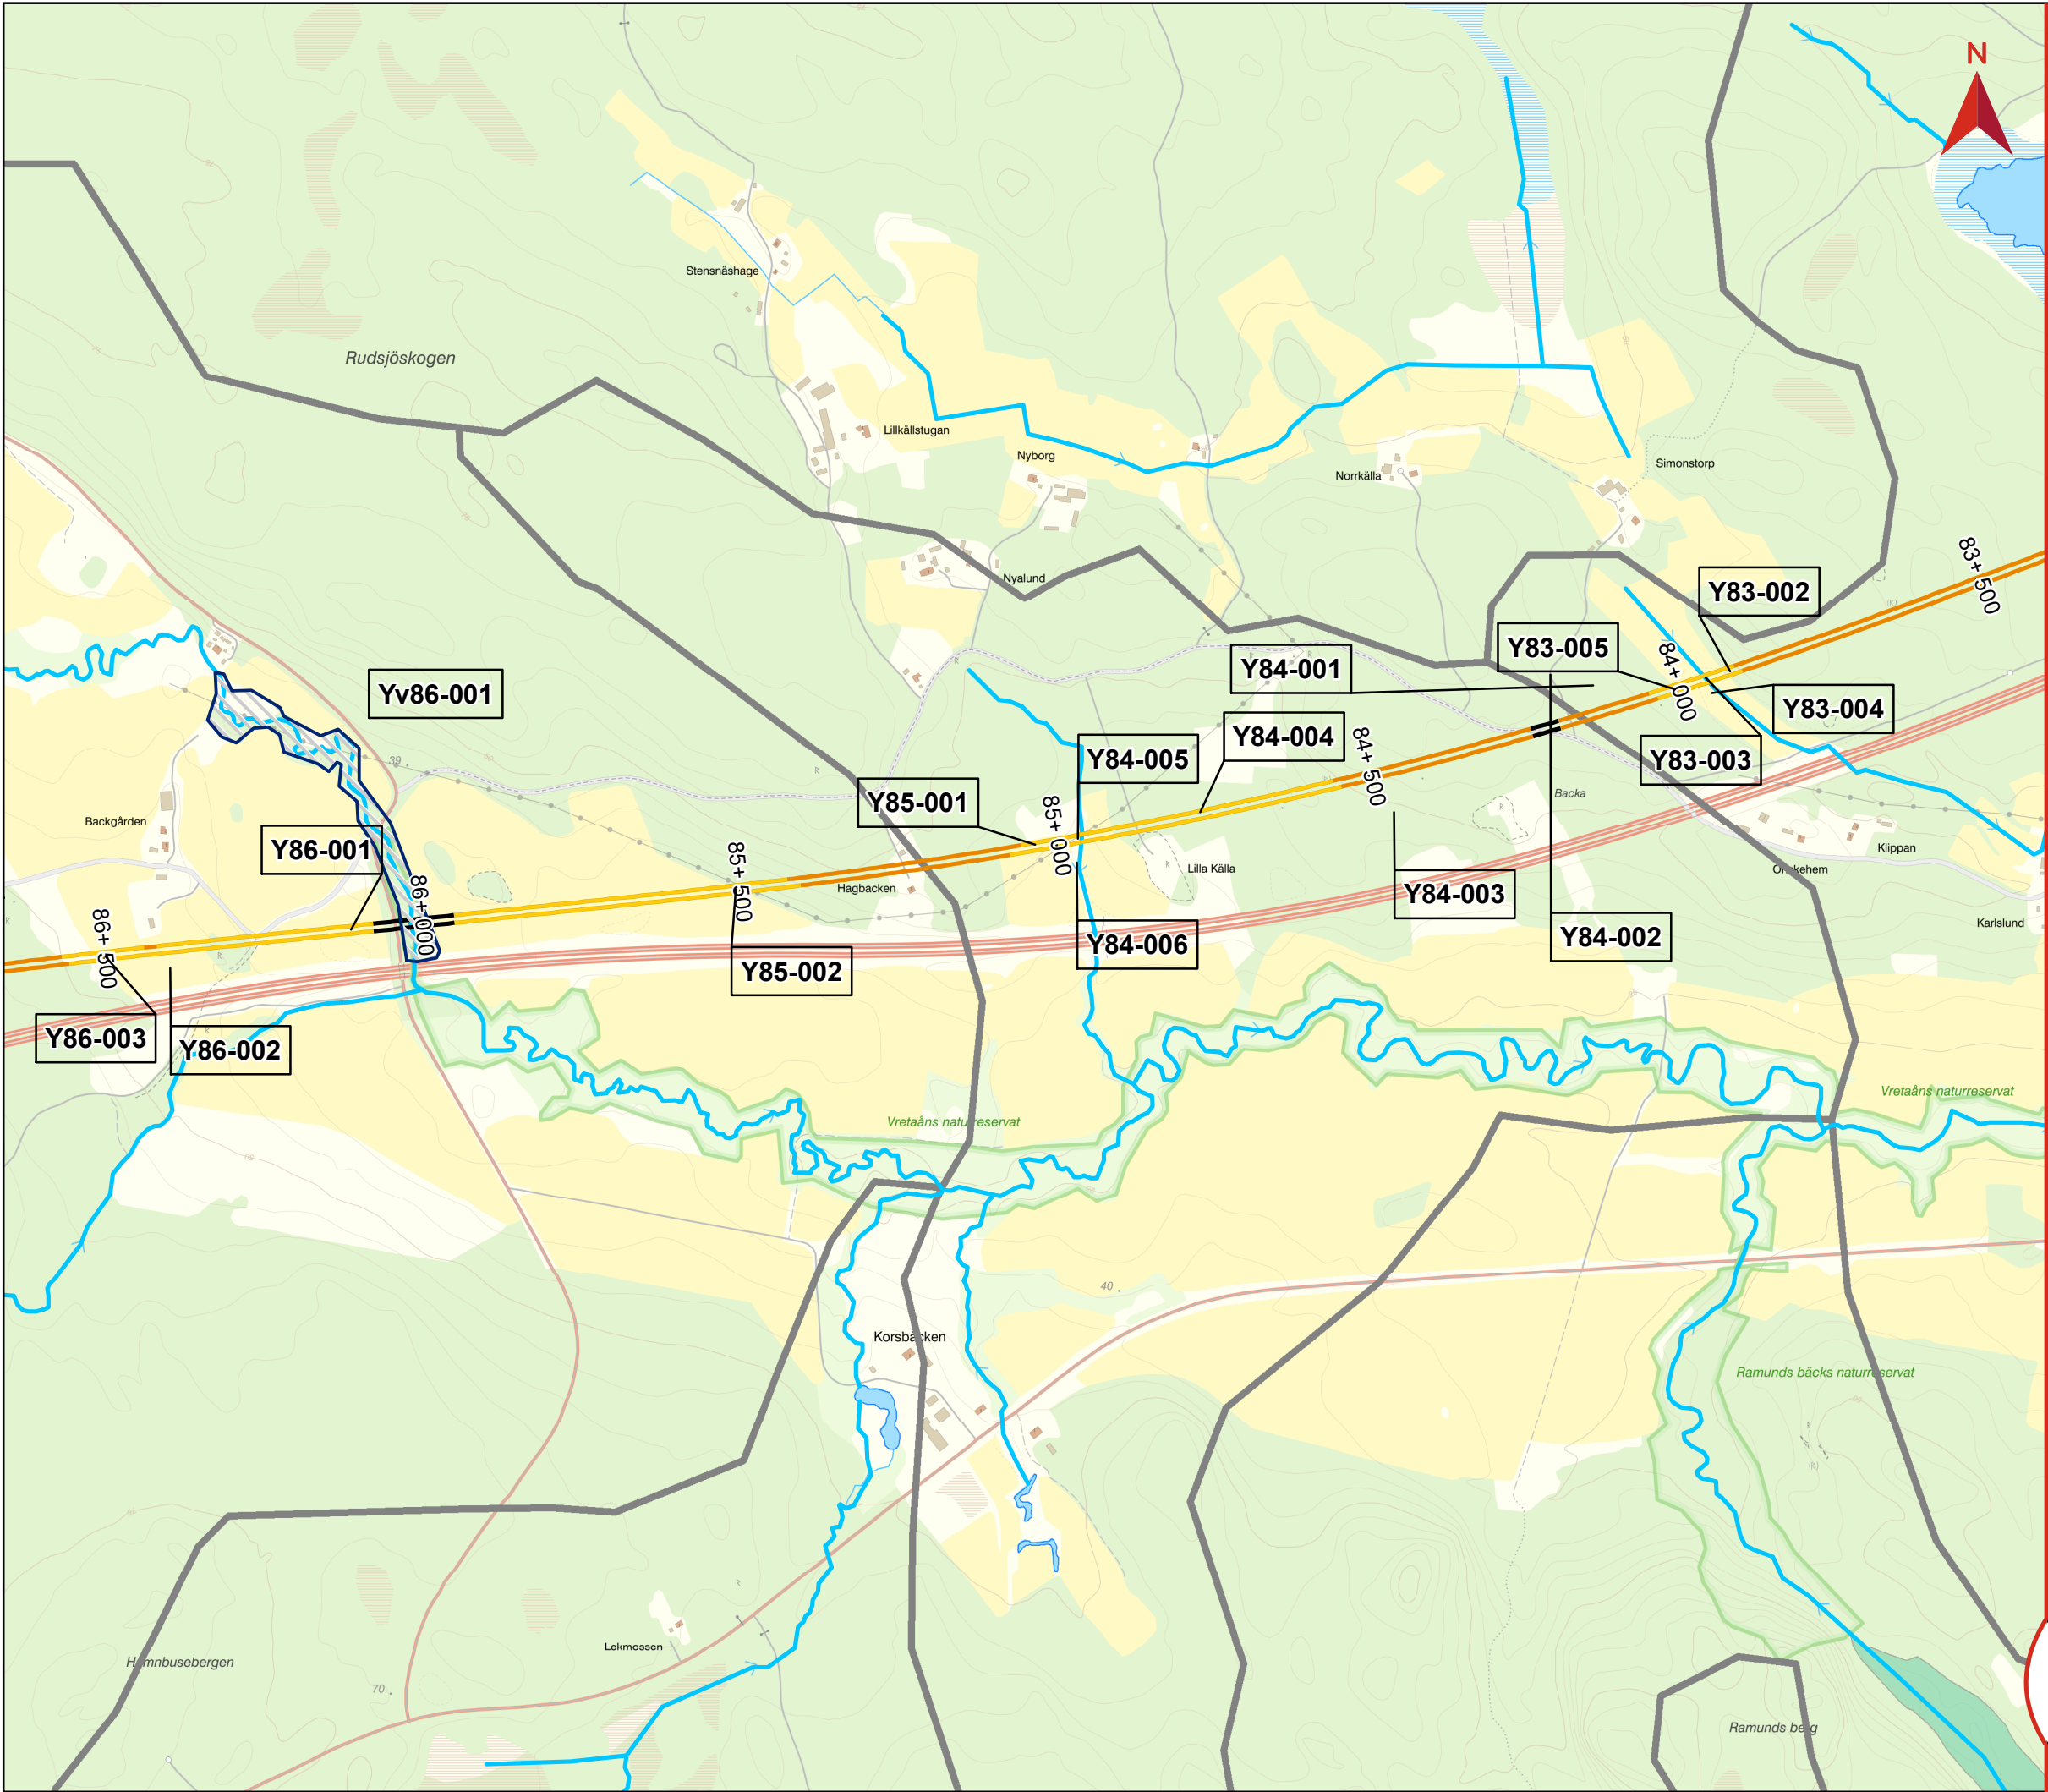


BILAGA 3, KARTOR
OMRÅDESBESKRIVNING YTVATTEN


Miljöprövning
Tillhör PM yt- och grundvatten vattenverksamhet
Dokumentnummer: OLP3-50GT-007-33-0_0-0013
Ärendenummer: TRV 2021/16817
Datum: 2023-08-25
Version: _

Skala (A3): 1:10 000
0 200 400 m
© Lantmäteriet, Geodatasamverkan

- Teckenförklaring**
- Bro
 - Skärning
 - Bank
 - Gräns järnvägsplan
 - Befintligt dike/vattendrag
 - Vatten
 - Huvudavrinningsområde
 - Delavrinningsområde
 - Markavvattningsföretag
 - Våtmark
 - Yxx-xxx Ytvattenverksamhet

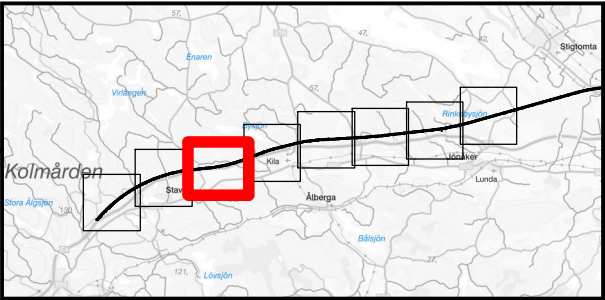

Z:\SE\Transition\Golden\GP\Projekt\2015\1526044_Ostlänken del 3\21_IMG\GIS\MXD\OLP3\MILJÖPRÖVNING (MP)\PM_yt_och_grundvatten_33\Bilaga\MP33_Bilaga3_Områdesbeskrivning_moved.mxd | SEVS24260

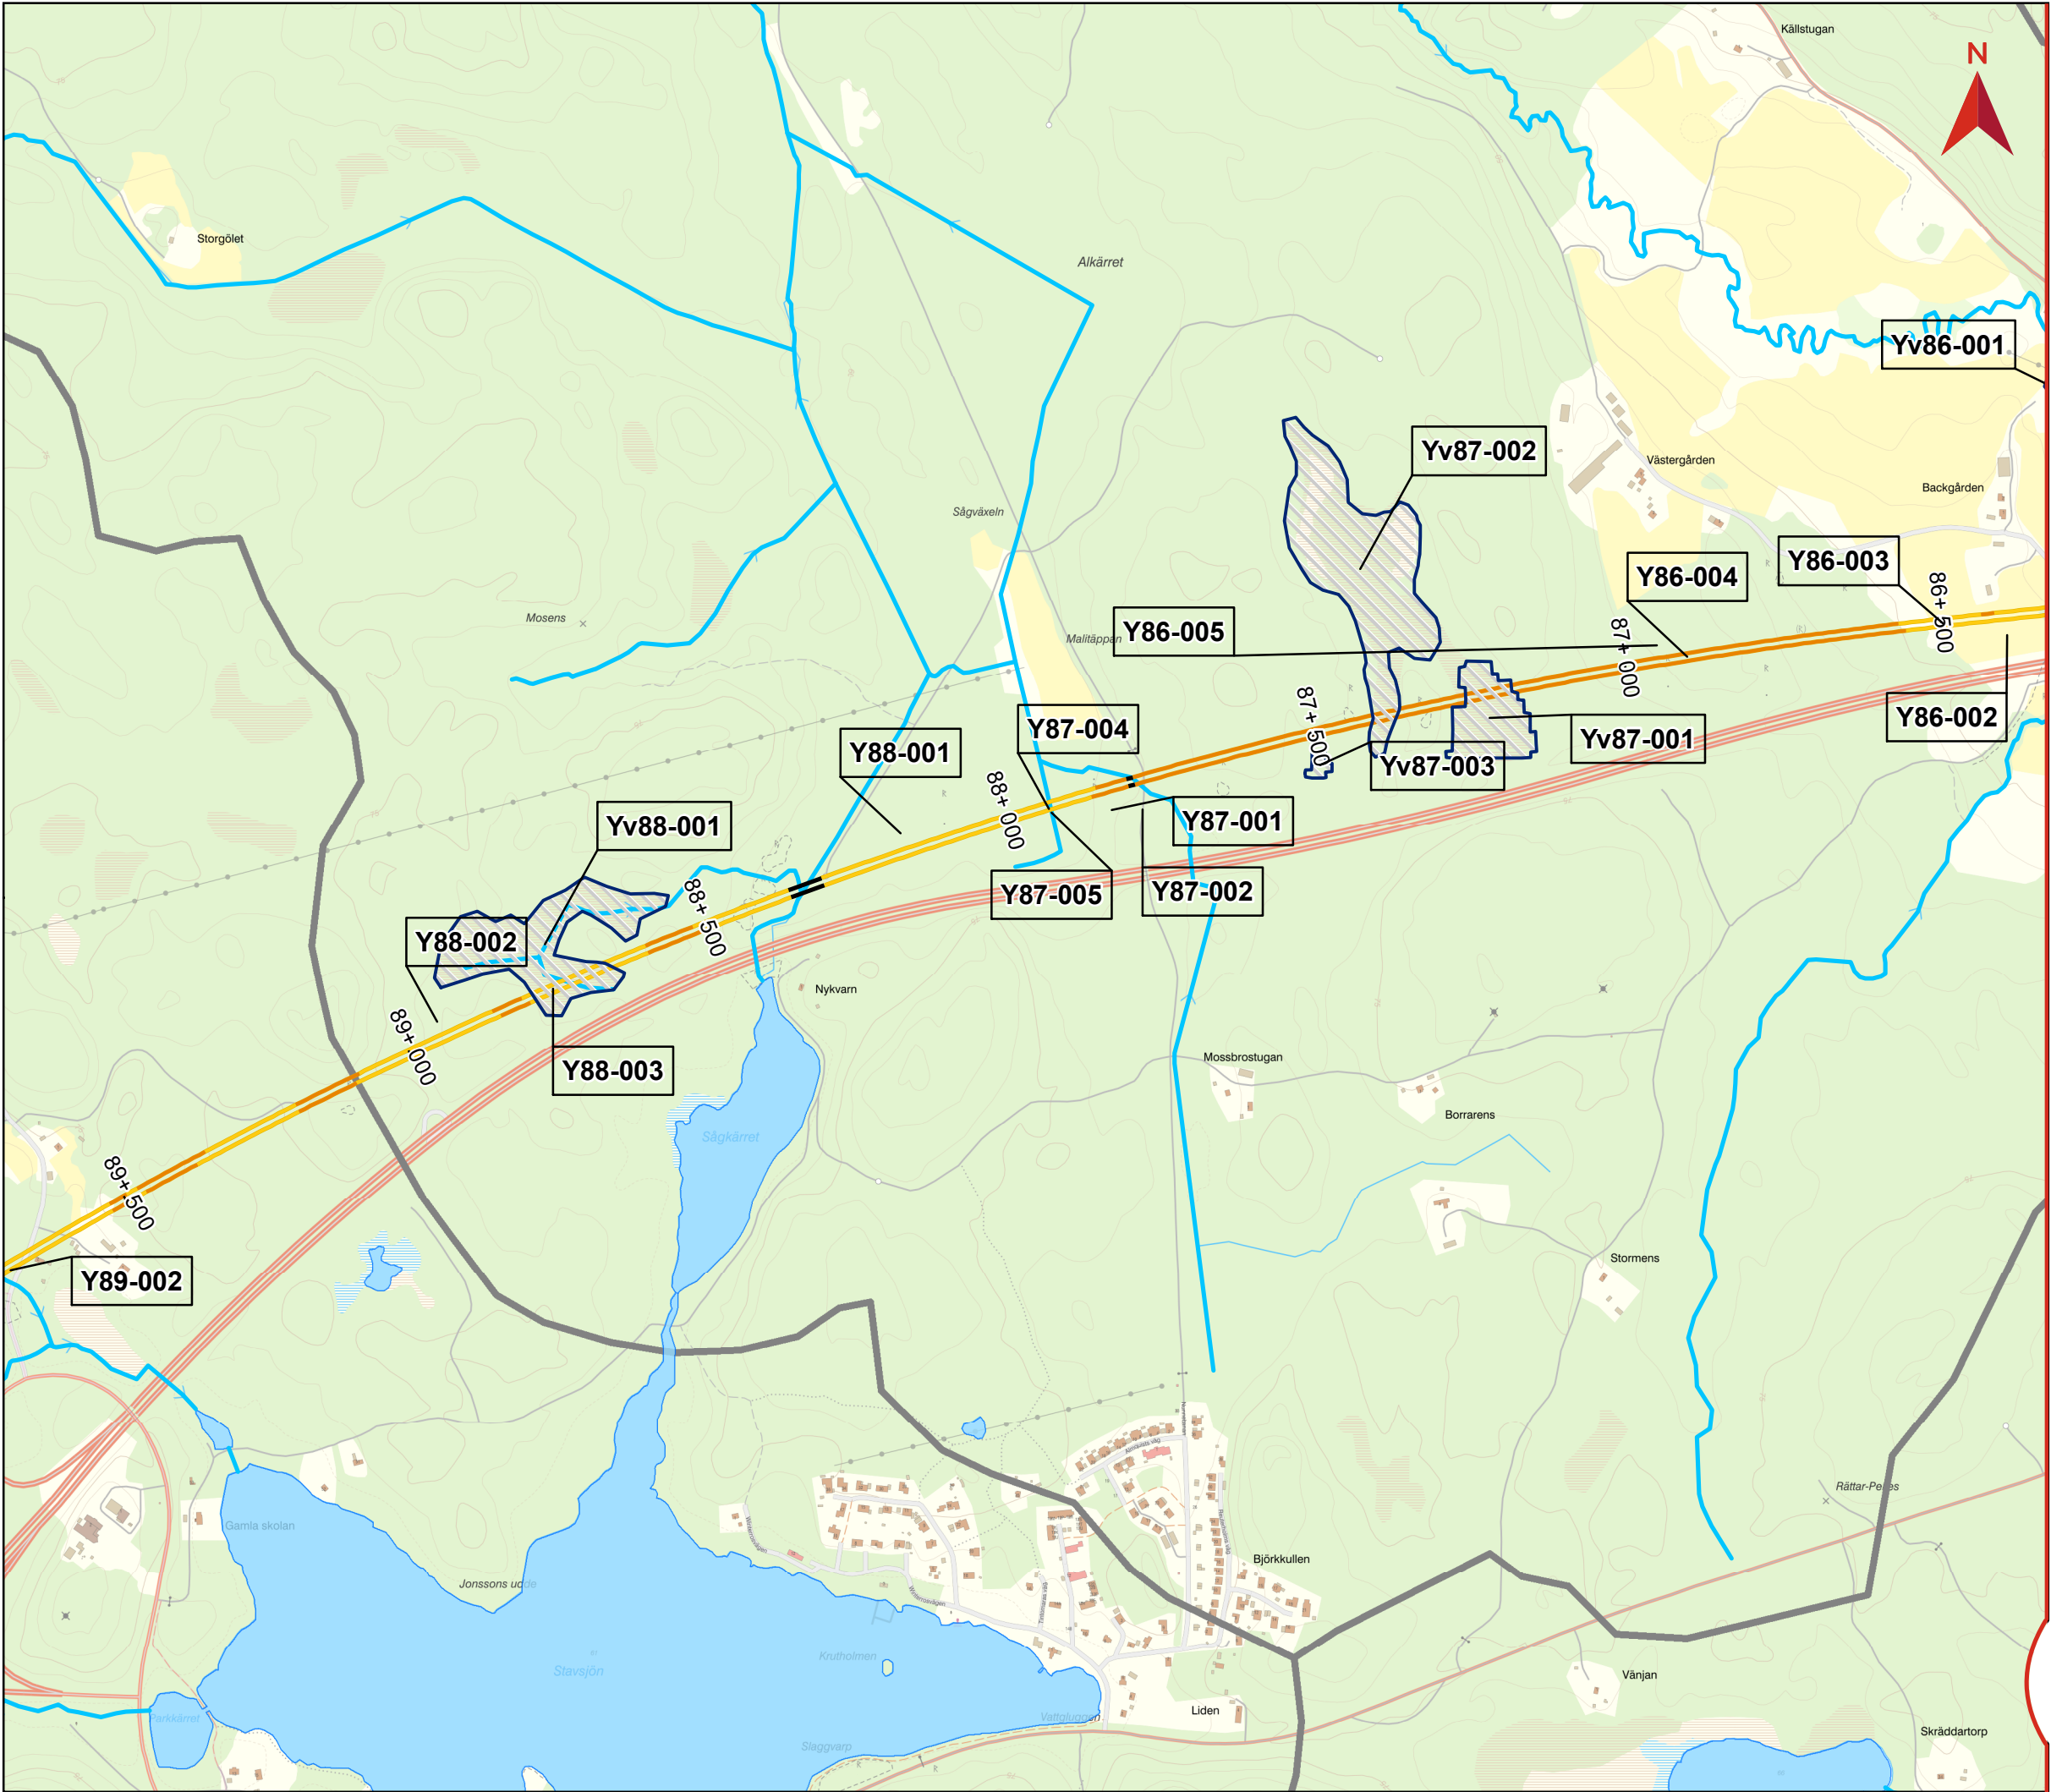


BILAGA 3, KARTOR
OMRÅDESBESKRIVNING YTVATTEN

Miljöprövning
Tillhör PM yt- och grundvatten vattenverksamhet
Dokumentnummer: OLP3-50GT-007-33-0_0-0013
Ärendenummer: TRV 2021/16817
Datum: 2023-08-25
Version: _

Skala (A3): 1:10 000
0 200 400 m
© Lantmäteriet, Geodatasamverkan

- Teckenförklaring**
- Bro
 - Skärning
 - Bank
 - Gräns järnvägsplan
 - Befintligt dike/vattendrag
 - Vatten
 - Huvudavrinningsområde
 - Delavrinningsområde
 - Markavattningsföretag
 - Våtmark
 - Yxx-xxx Ytvattenverksamhet

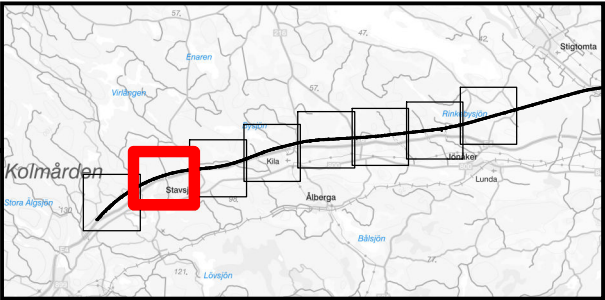

A horizontal beam of total length 400 m is shown. A section of the beam, starting from the left end and extending for 200 m, is highlighted in red. The remaining 200 m of the beam is white. The beam is labeled with '0' at the left end, '200' at the midpoint, and '400' at the right end, with the unit 'm' at the far right.

Teckenförklaring

Skärning

 Bank

— Gräns järnvägsplan

— Befintligt dike/vattendrag

Vatten

 Huvudavrinningsområde

 Delavrinningsområde

 Markavattningsföretag

 Våtmark

YXX-XXX Ytvattenverksamhet

