


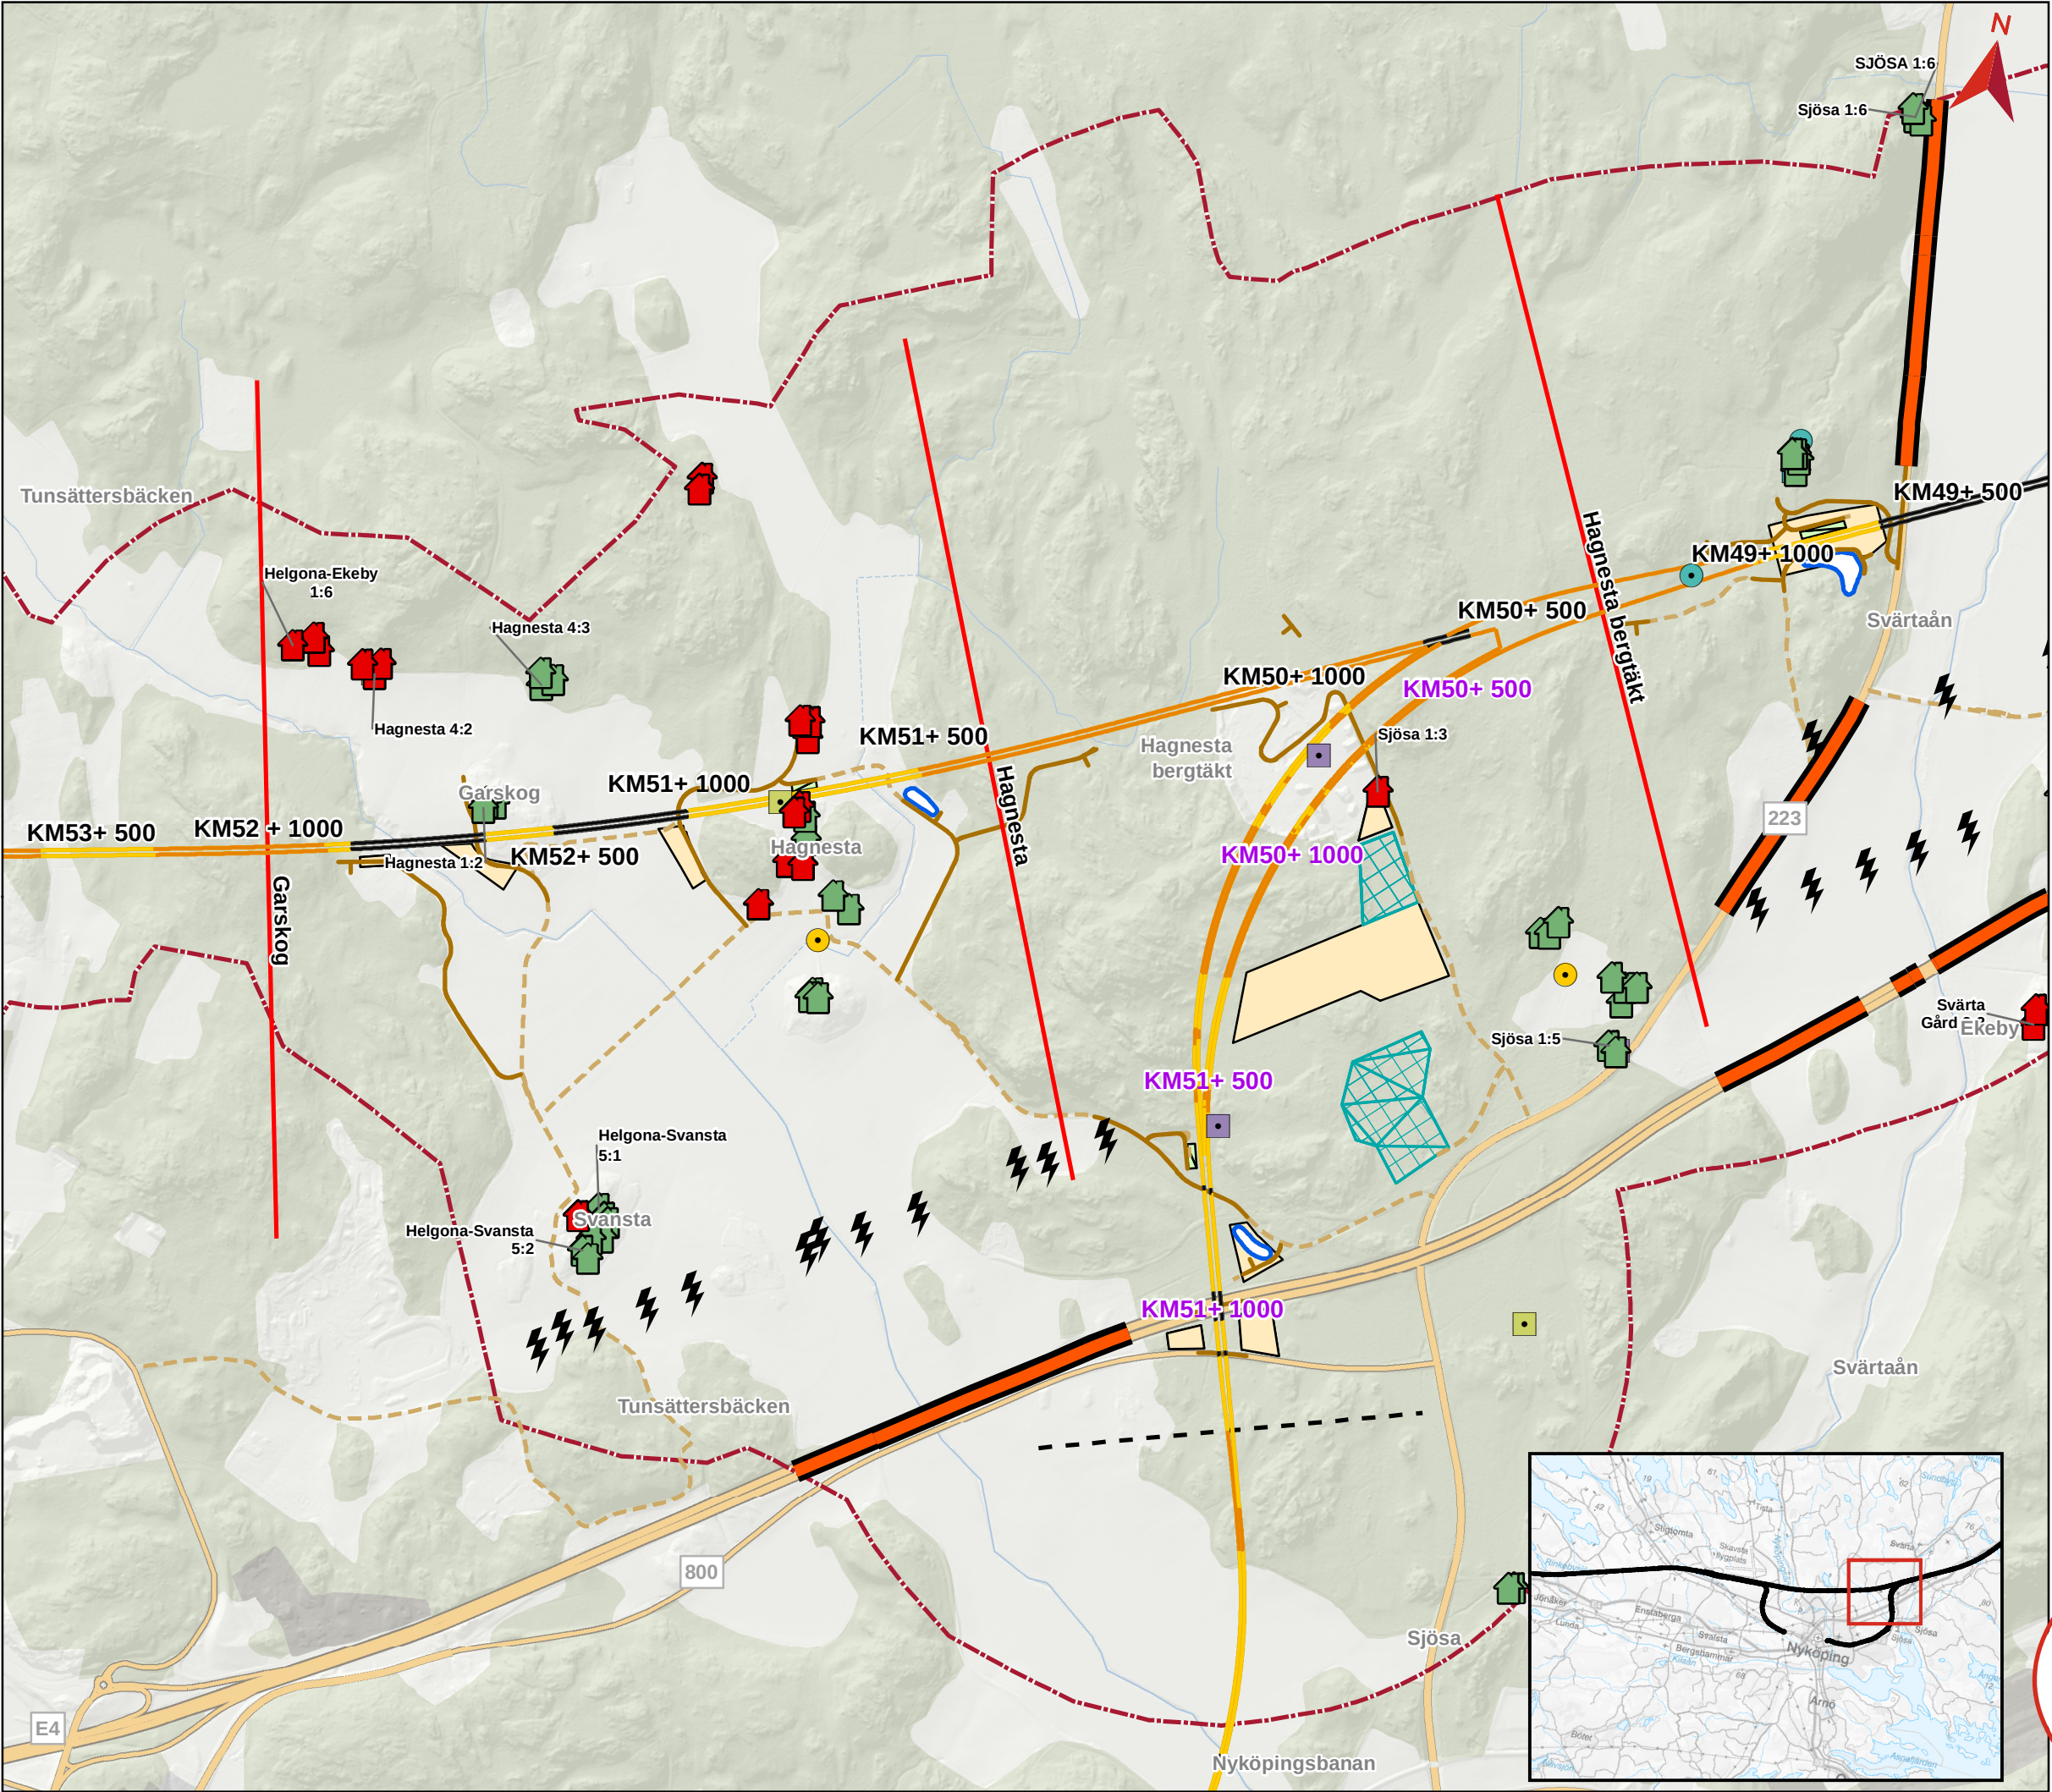




BILAGA 5A
GRUNDVATTENBEROENDE OBJEKT

VATTENFÖRSÖRJNING, ENERGIFÖRSÖRJNING -
OCH ANLÄGGNINGAR

Hagnesta Bergtäkt - Hagnesta - Garskog

Skala (A3):1:13 200

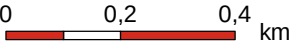

© Lantmäteriet, Geodatasamverkan

Teckenförklaring
Järnvägsanläggning

- Skärning
- Bank
- Bro
- Gräns för järnvägsplan

Delområde, gräns

- Teknikgård
- Dammar

Ytor som tillfälligt tas i anspråk

- Produktionsytor
- Massupplag

Vägar

- Väg byggtid
- Ny/Ombyggd väg

Utredningsområde

- Utredningsområde grundvatten

Brunnar (inventerade)

- Borrad brunn
- Jordbrunn

Brunnar (SGU)


- Okänd användning
- Energibrunn
- Borrad brunn
- Sättningskänsliga kraftledningsstolpar
- Sättningskänsliga byggnader
- Ej sättningskänsliga byggnader
- Sättningskänslig infrastruktur


Längdmätning Stambanan
Längdmätning Bibanan



TRAFIKVERKET

\\S01-s-main01\proj\proj\2015\1526044 Ostlänken del 3\21_IM01_PROJ\HYDRO\MXD\SH32\Bilaga 5A Vattenförsörjning.mxd | Jönsson

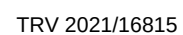

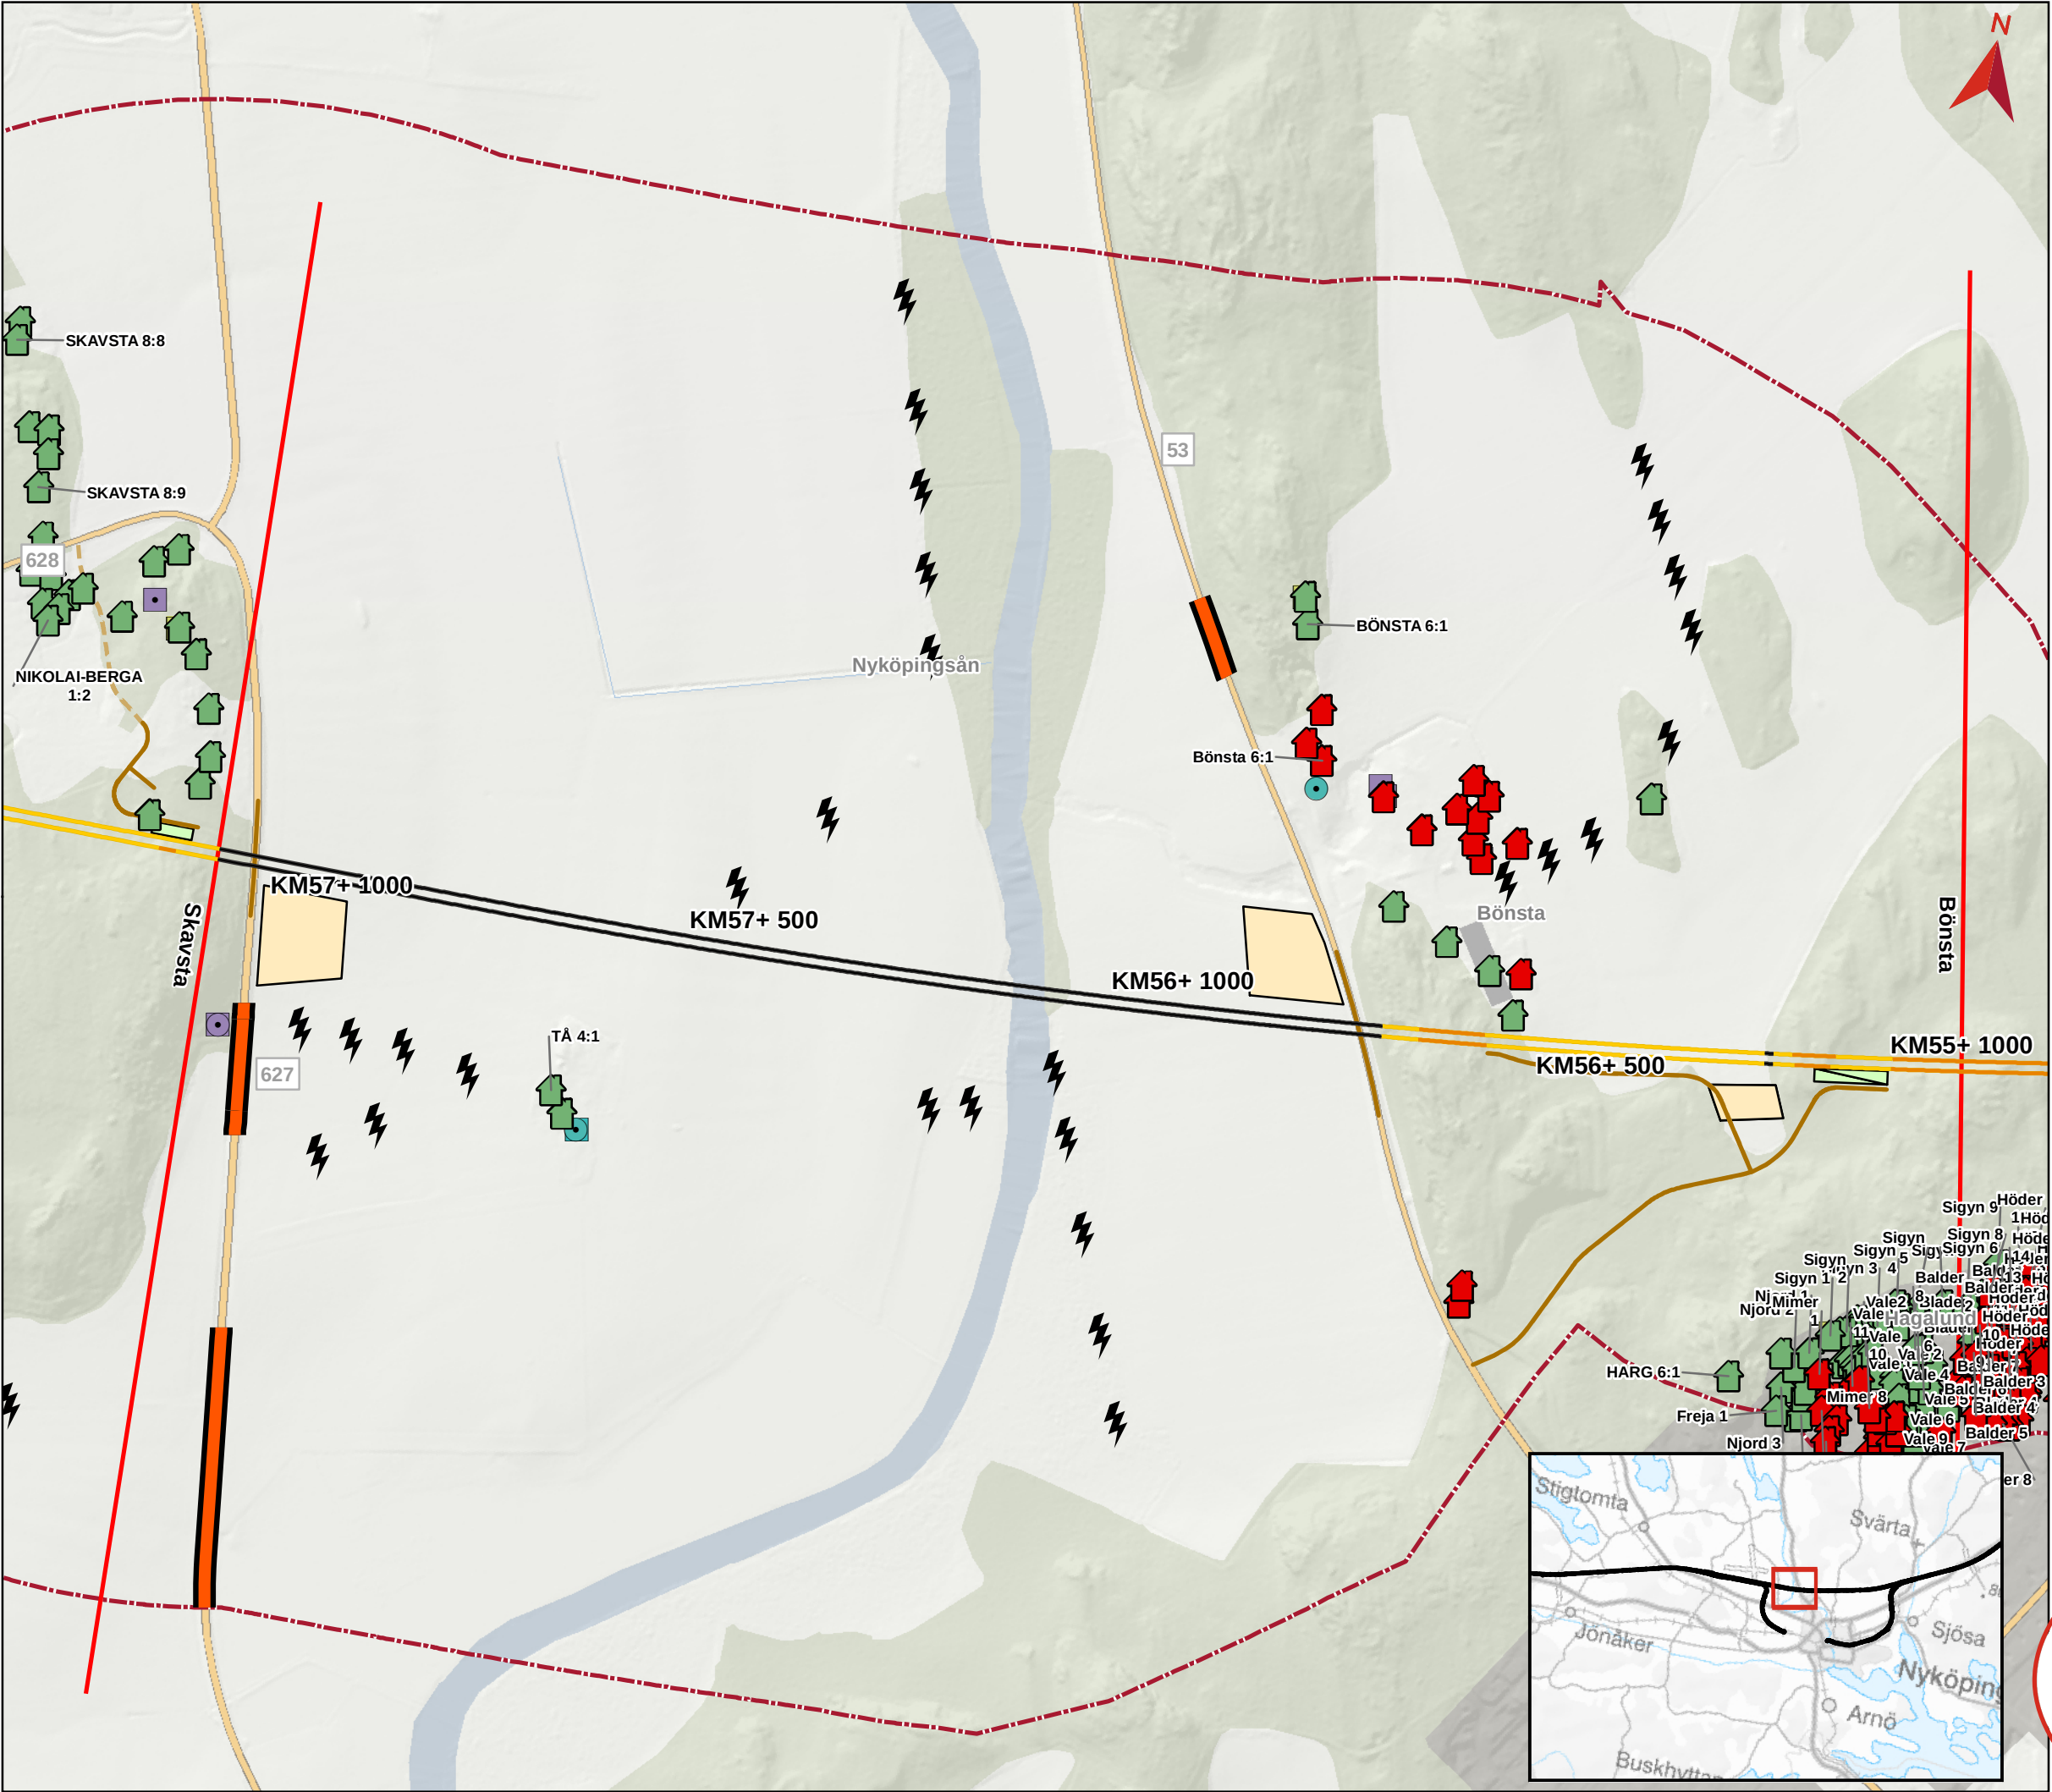

BILAGA 5A
GRUNDVATTENBEROENDE OBJEKT

VATTENFÖRSÖRJNING, ENERGIFÖRSÖRJNING -
OCH ANLÄGGNINGAR

Bönsta - Skavsta

Skala (A3): 1:7 500

0 0,2 0,4 km

© Lantmäteriet, Geodatasamverkan

Teckenförklaring
Järnvägsanläggning

- Skärning
- Bank
- Bro
- Delområde, gräns

Teknikgård

Ytor som tillfälligt tas i anspråk

Produktionsytor

Vägar

- Väg byggtid
- Ny/Ombyggd väg

Utredningsområde

Utredningsområde grundvatten

Brunnar (inventerade)

- Borrad brunn
- Okänd användning


Brunnar (SGU)

- Okänd användning
- Energibrunn
- Borrad brunn
- Sättningskänsliga kraftledningsstolpar
- Sättningskänsliga byggnader
- Ej sättningskänsliga byggnader
- Sättningskänslig infrastruktur

Längdmätning Stambanan
Längdmätning Bibanan



\\S01-s-main01\proj\proj\2015\1526044 Ostlänken del 3\21_IM01_PROJ\HYDRO\MXD\SH32\Bilaga 5A Vattenförsörjning.mxd | Jönsson

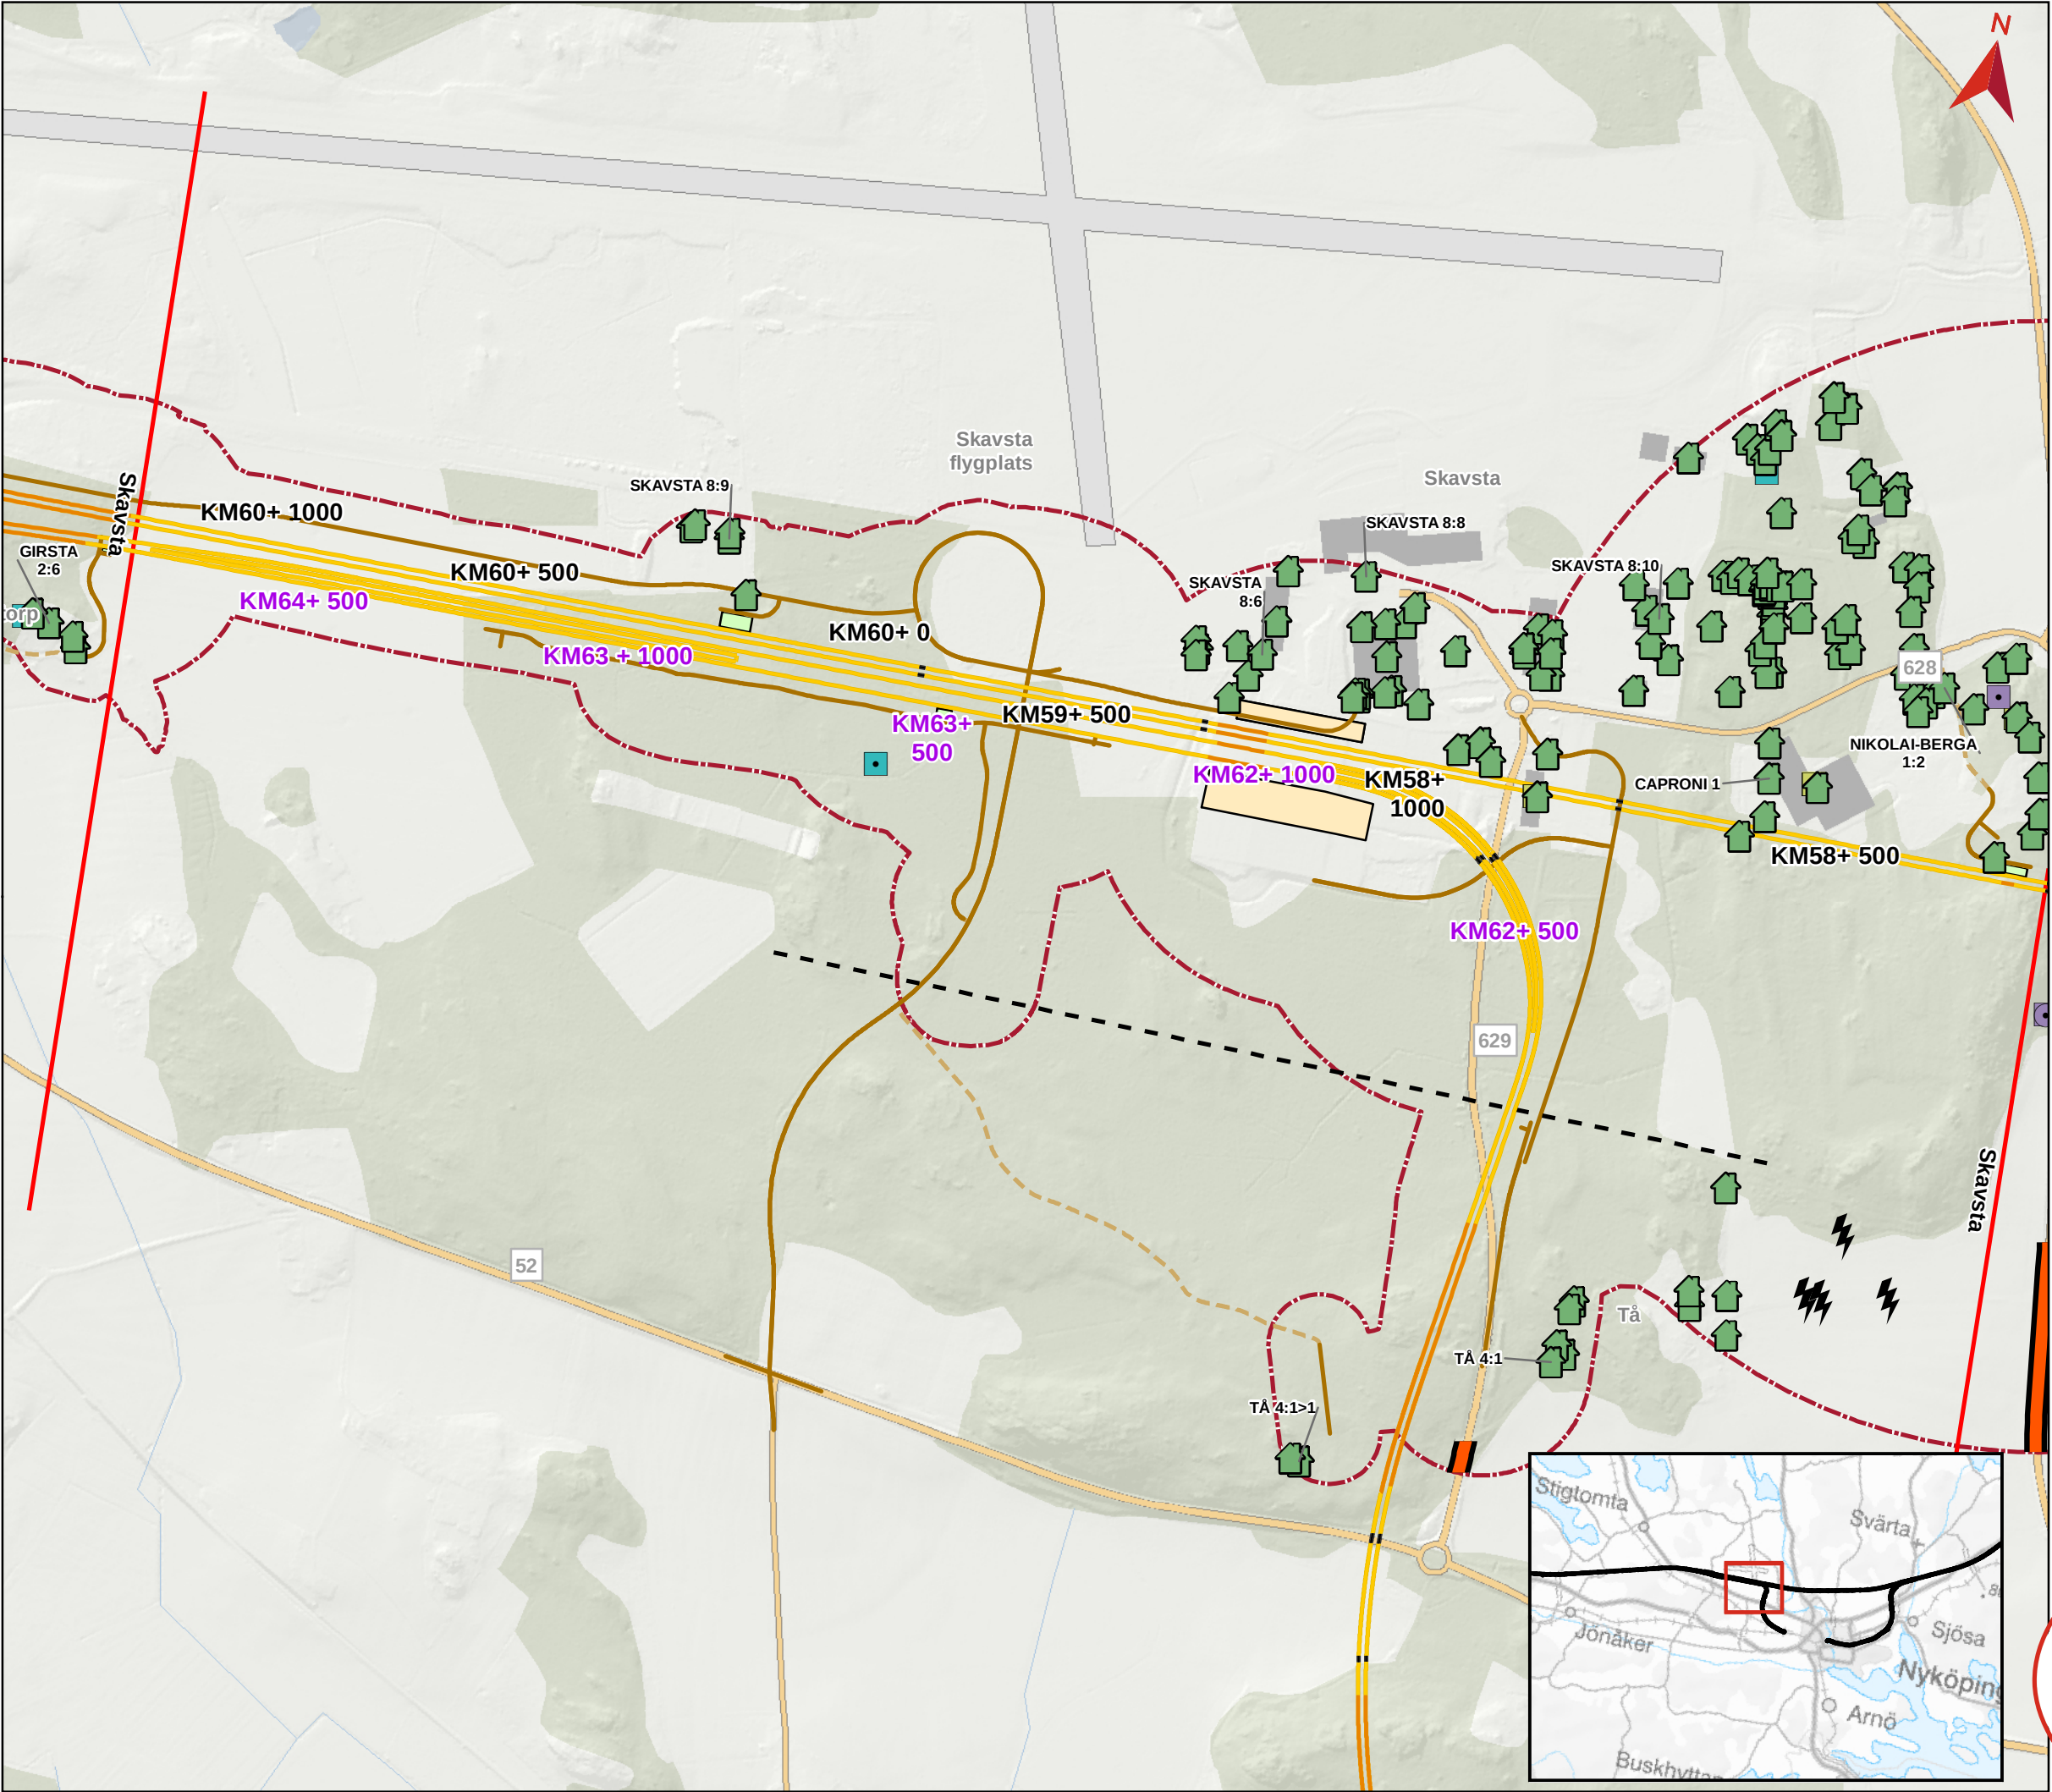

BILAGA 5A
GRUNDVATTENBEROENDE OBJEKT
VATTENFÖRSÖRJNING, ENERGIFÖRSÖRJNING - OCH ANLÄGGNINGAR
Skavsta


Skala (A3): 1:10 000
0 0,2 0,4 km
© Lantmäteriet, Geodatasamverkan

Teckenförklaring
Järnvägsanläggning
Skärning
Bank
Bro
Gräns för järnvägsplan
Delområde, gräns
Teknikgård
Ytor som tillfälligt tas i anspråk
Produktionsytor
Vägar
Väg byggtid
Ny/Ombyggd väg
Utredningsområde
Utredningsområde grundvatten
Brunnar (inventerade)
Okänd användning
Brunnar (SGU)
Okänd användning
Energibrunn
Borrad brunn
Sättningskänsliga kraftledningsstolpar
Ej sättningskänsliga byggnader
Sättningskänslig infrastruktur

Längdmätning Stambanan
Längdmätning Bibanan



\\s01-s-main01\g\Projekt\2015\1526044 Ostlänken del 3\21_IM01_PROJ\HYDRO\MXD\SH32\Bilaga 5A Vattenförsörjning.mxd | Jönsson

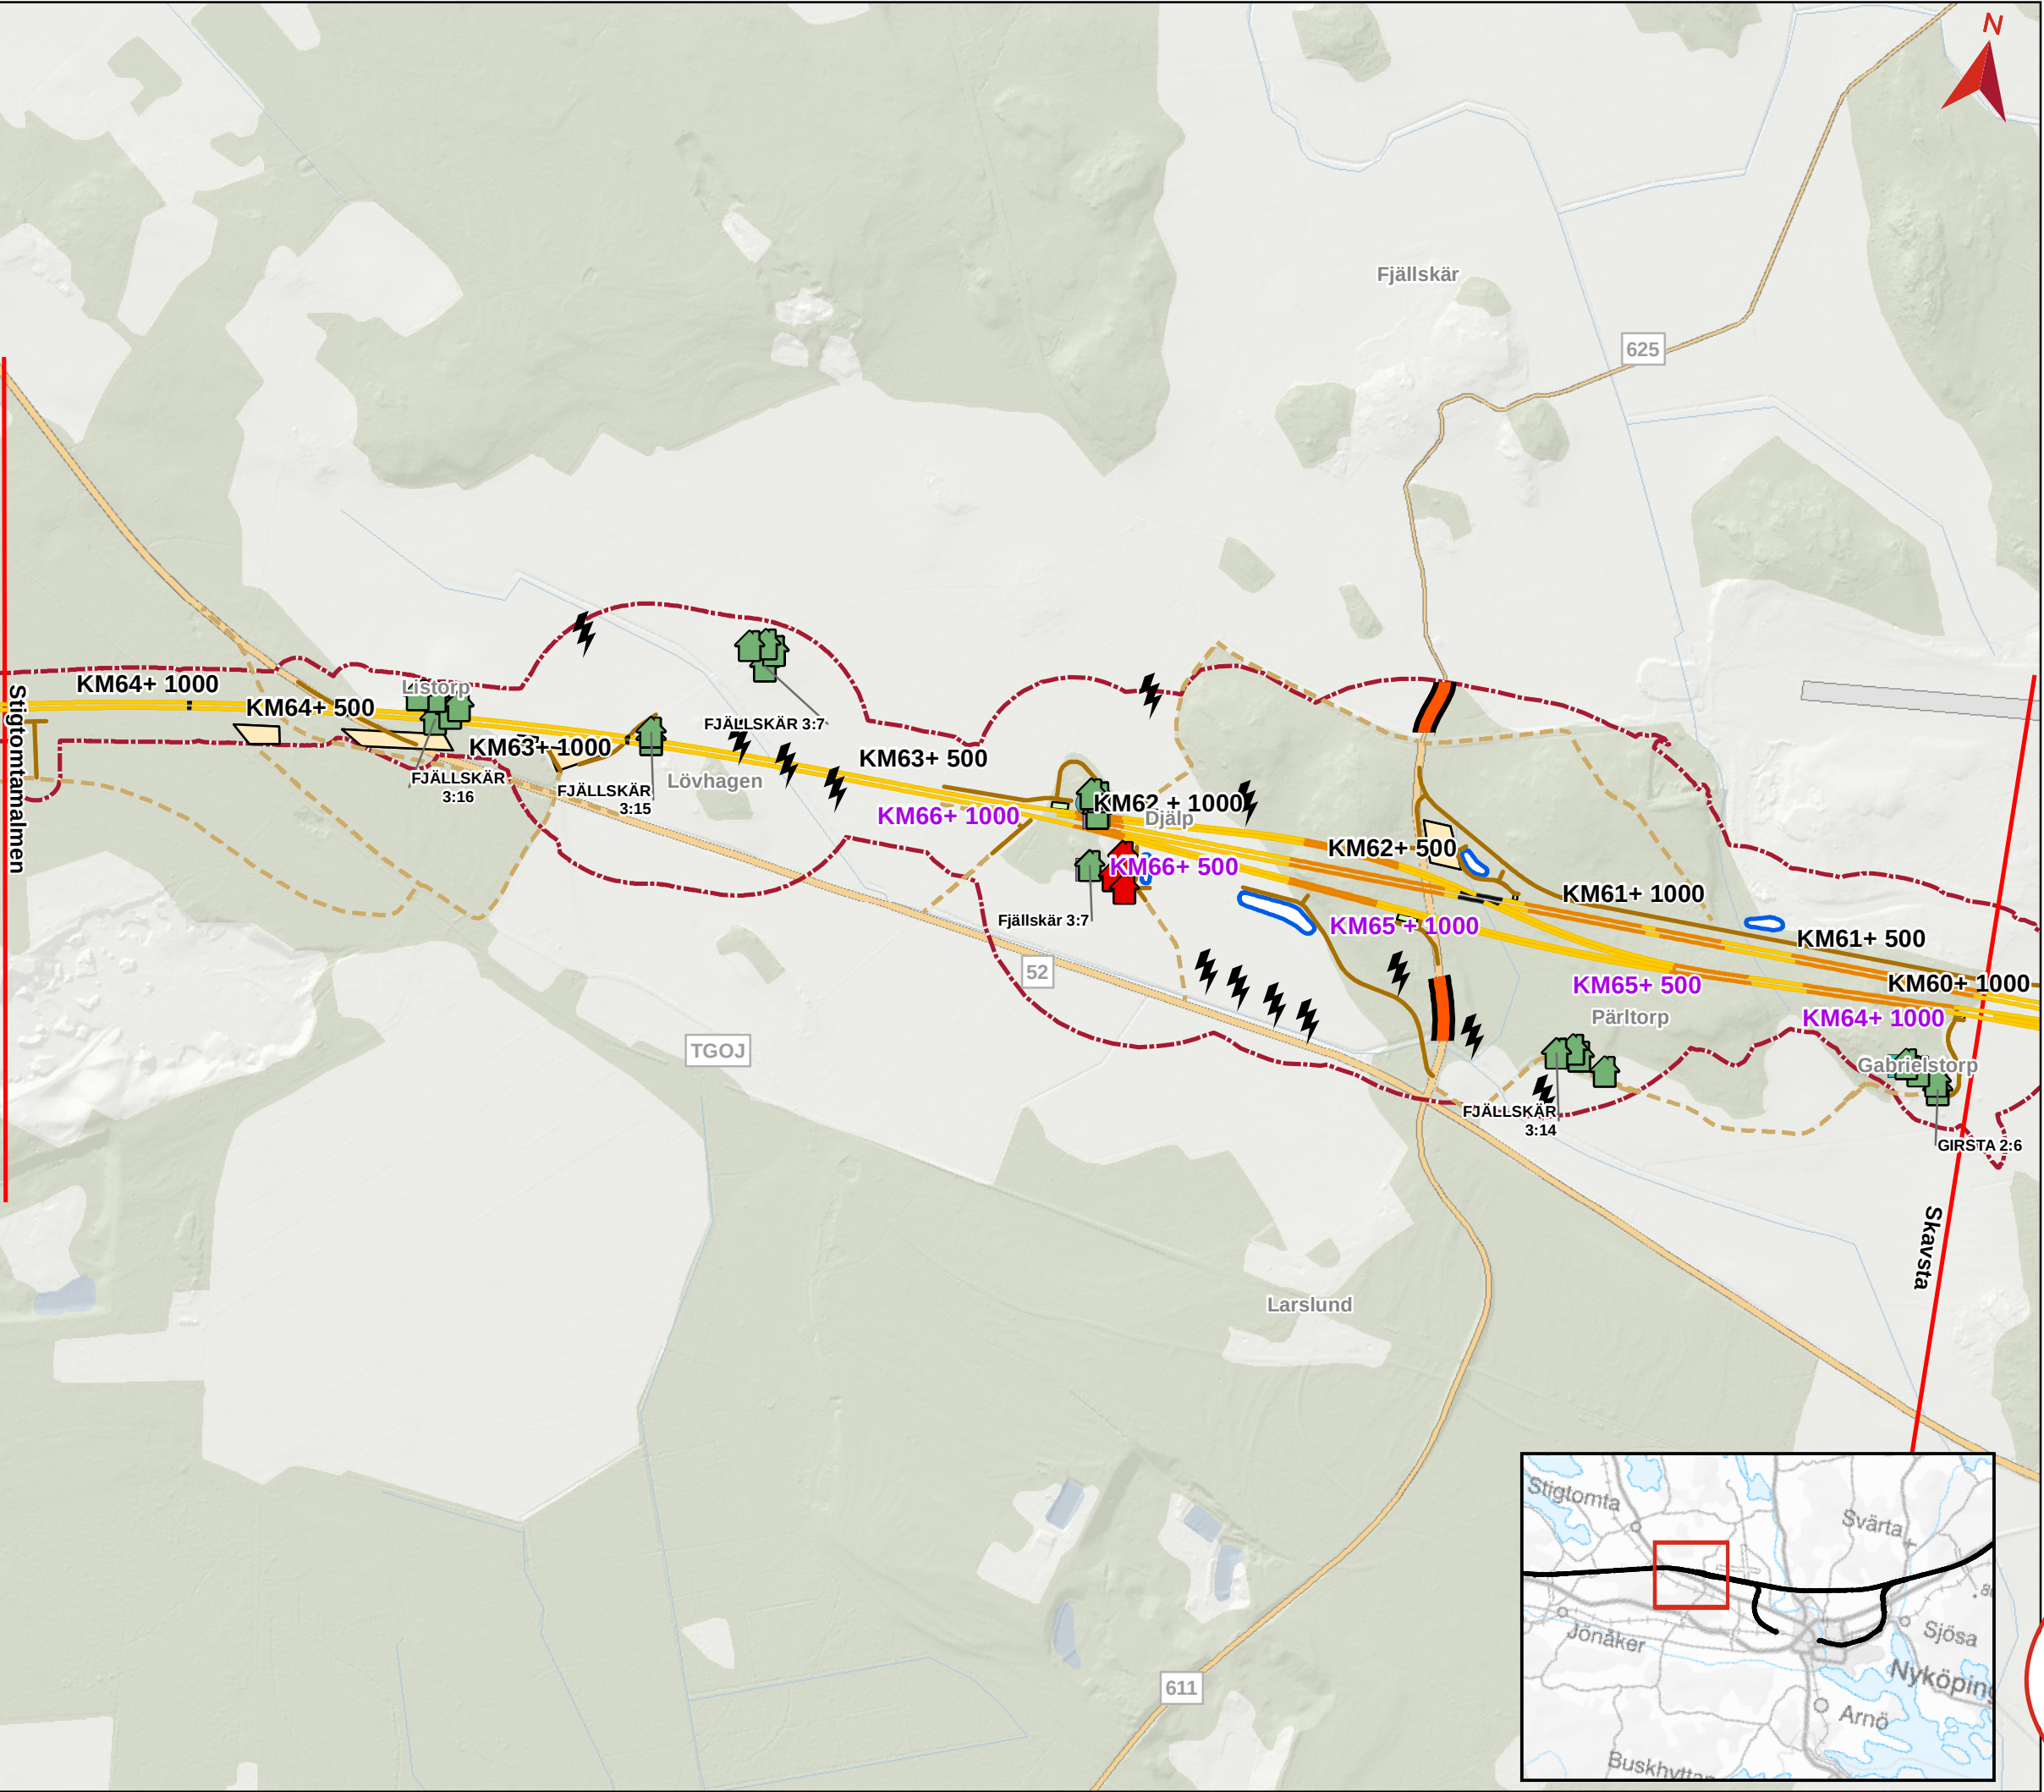

BILAGA 5A
GRUNDVATTENBEROENDE OBJEKT

VATTENFÖRSÖRJNING, ENERGIFÖRSÖRJNING -
OCH ANLÄGGNINGAR

Skavsta - Stigtomtamalmen

Skala (A3): 1:13 400

0 0,2 0,4 km

© Lantmäteriet, Geodatasamverkan

Teckenförklaring
Järnvägsanläggning

- Skärning
- Bank
- Bro
- Delområde, gräns
- Teknikgård
- Dammar

Ytor som tillfälligt tas i anspråk

- Produktionsytor

Vägar

- Väg byggtid
- Ny/Ombyggd väg

Utredningsområde

- Utredningsområde grundvatten

Brunnar (inventerade)

- Borrad brunn

Brunnar (SGU)


- Okänd användning
- Borrad brunn
- Sättningskänsliga kraftledningsstolpar
- Sättningskänsliga byggnader
- Ej sättningskänsliga byggnader
- Sättningskänslig infrastruktur

Längdmätning Stambanan
Längdmätning Bibanan



TRAFIKVERKET


\\S01-s-main01\g\Projekt\2015\1526044 Ostlänken del 3\21_IM01_PROJ\HYDRO\MXD\SH32\Bilaga 5A Vattenförsörjning.mxd | Jonsson

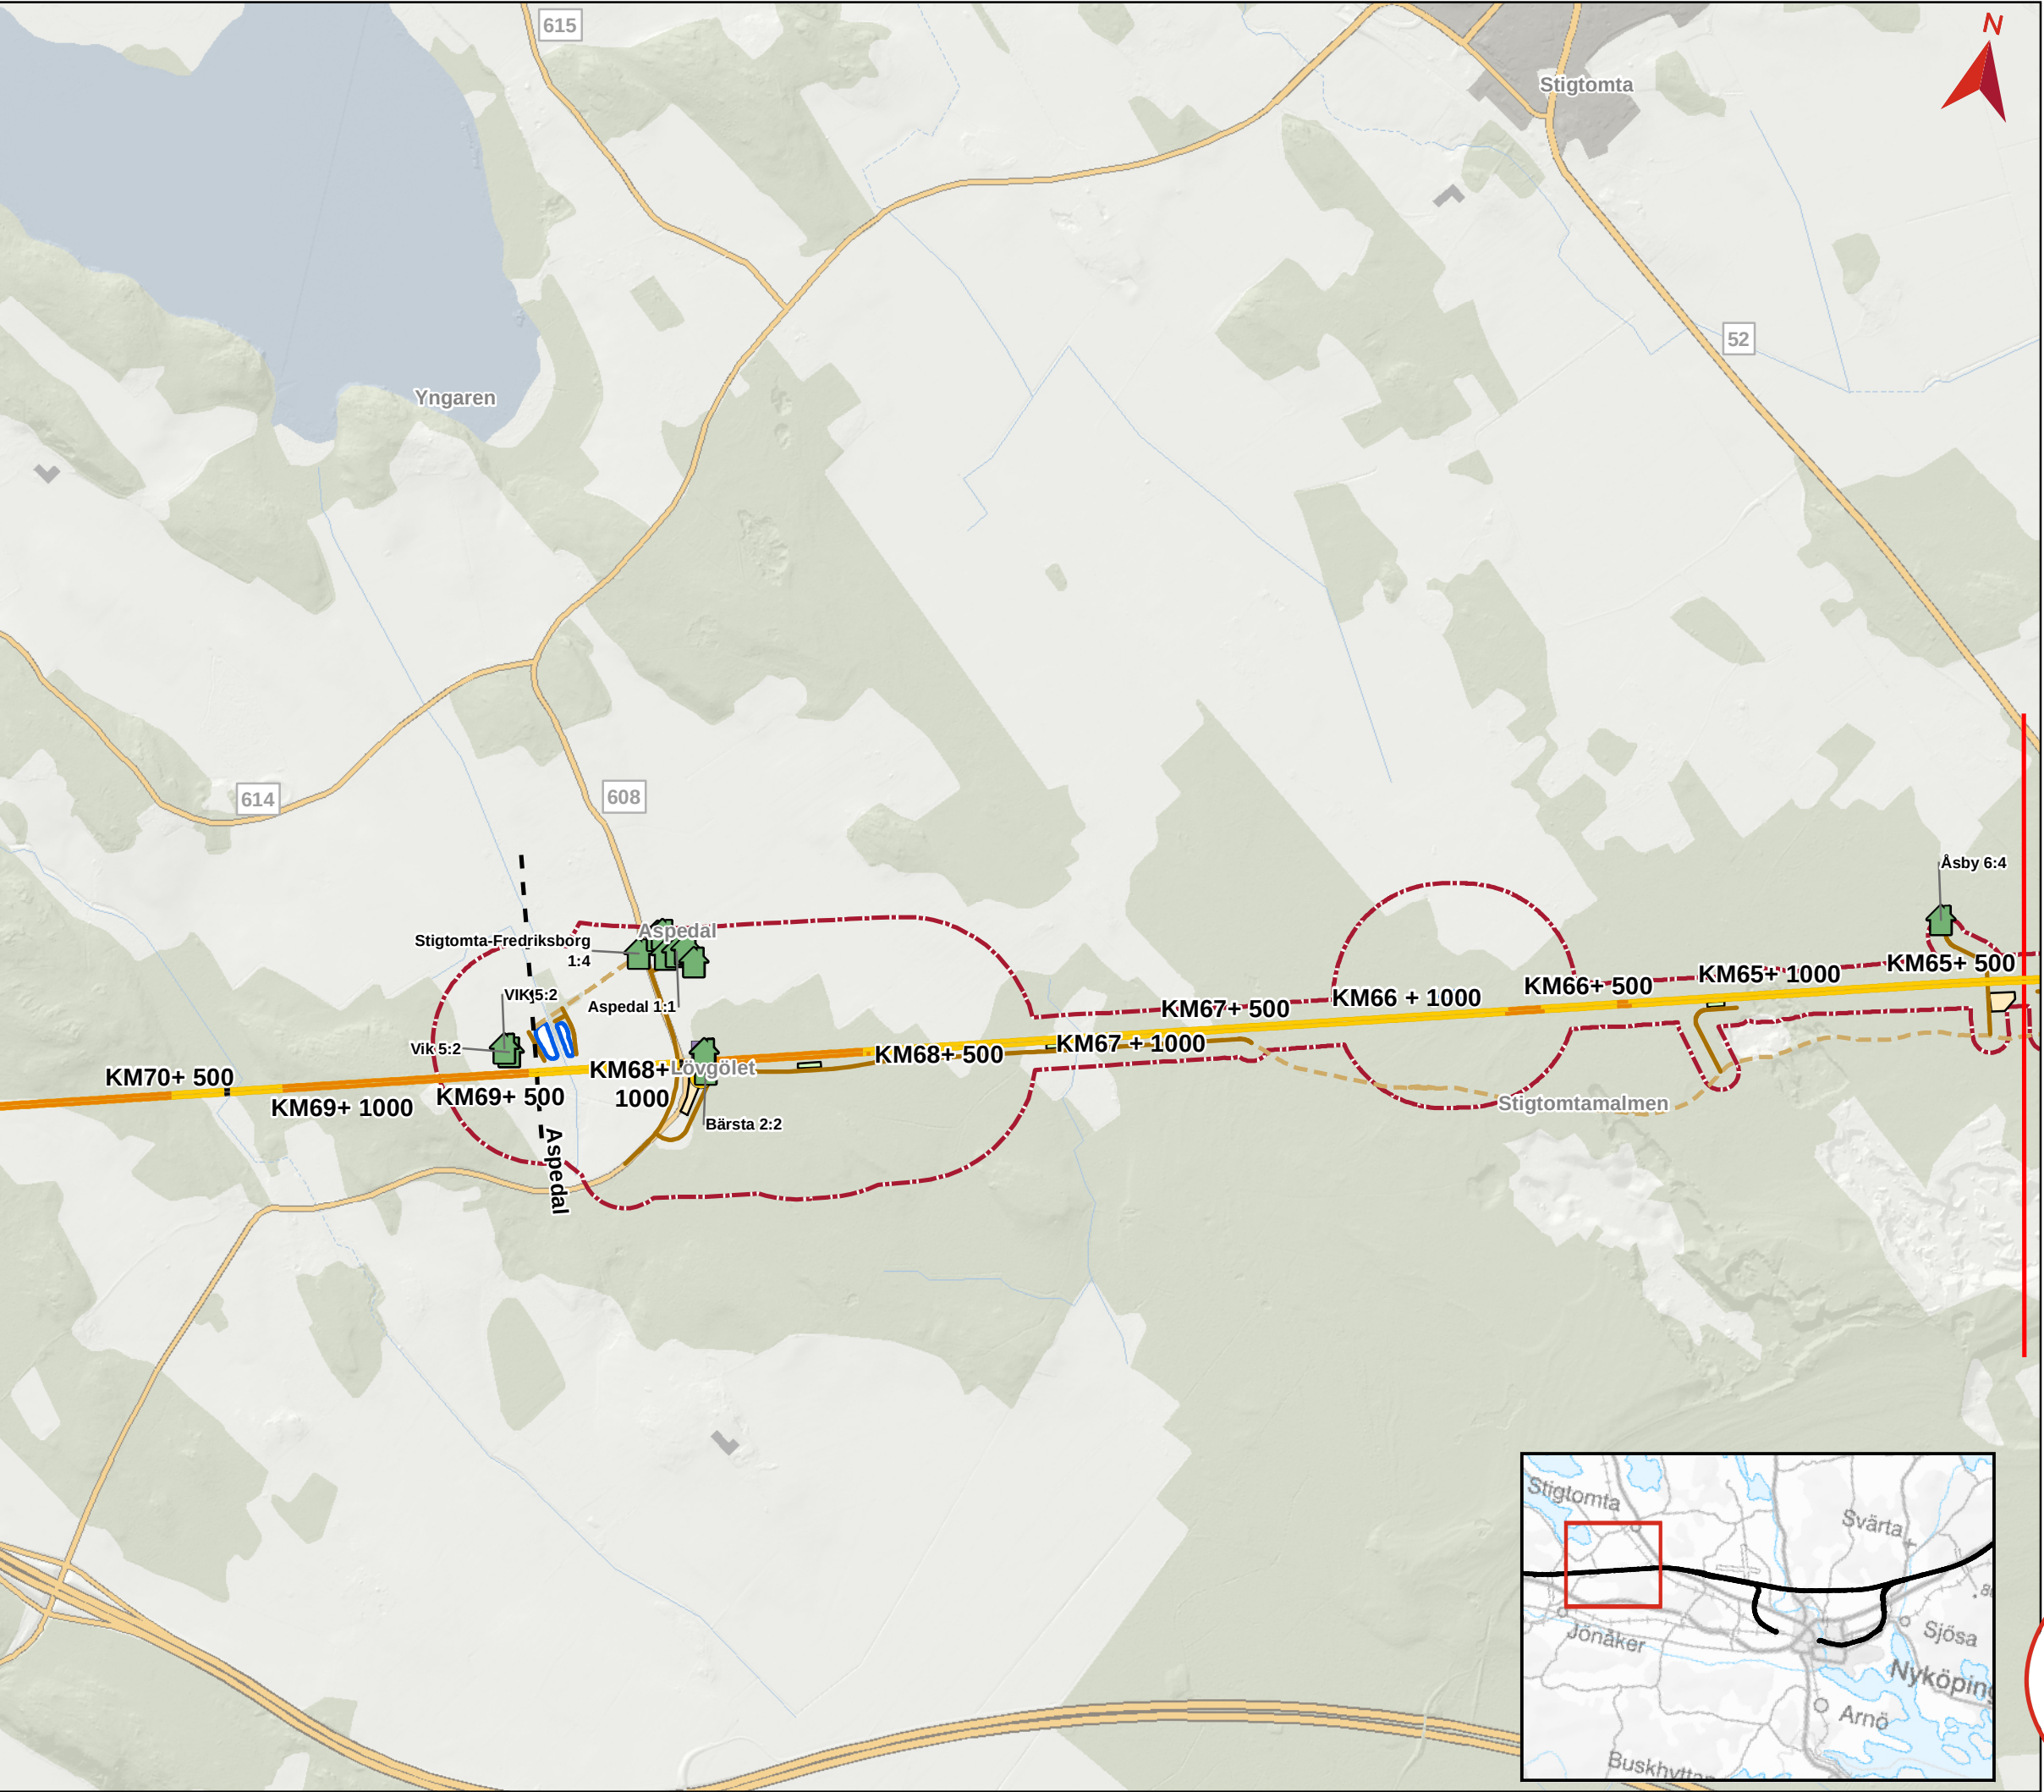

BILAGA 5A
GRUNDVATTENBEROENDE OBJEKT
VATTENFÖRSÖRJNING, ENERGIFÖRSÖRJNING - OCH ANLÄGGNINGAR
Stigtomtamalmen - Aspedal

Skala (A3): 1:17 600
0 0,2 0,4 km
© Lantmäteriet, Geodatasamverkan

Teckenförklaring
Järnvägsanläggning
Skärning
Bank
Bro
Gräns för järnvägsplan
Delområde, gräns
Teknikgård
Dammar
Ytor som tillfälligt tas i anspråk
Produktionsytor
Vägar
Väg byggtid
Ny/Ombyggd väg
Utredningsområde
Utredningsområde grundvatten
Brunnar (inventerade)
Jordbrunn
Brunnar (SGU)
Okänd användning
Ej sättningskänsliga byggnader

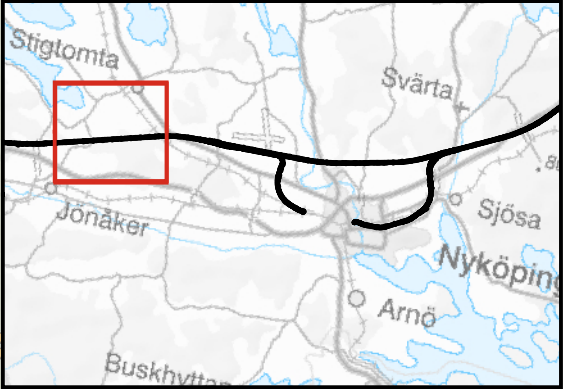

Längdmätning Stambanan
Längdmätning Bibanan



\\S01-s-main01\g\projekt\2015\1526044 Ostlänken del 3\21_IM01_PROJ\HYDRO\MXD\SH32\Bilaga 5A Vattenförsörjning.mxd | Donsson