


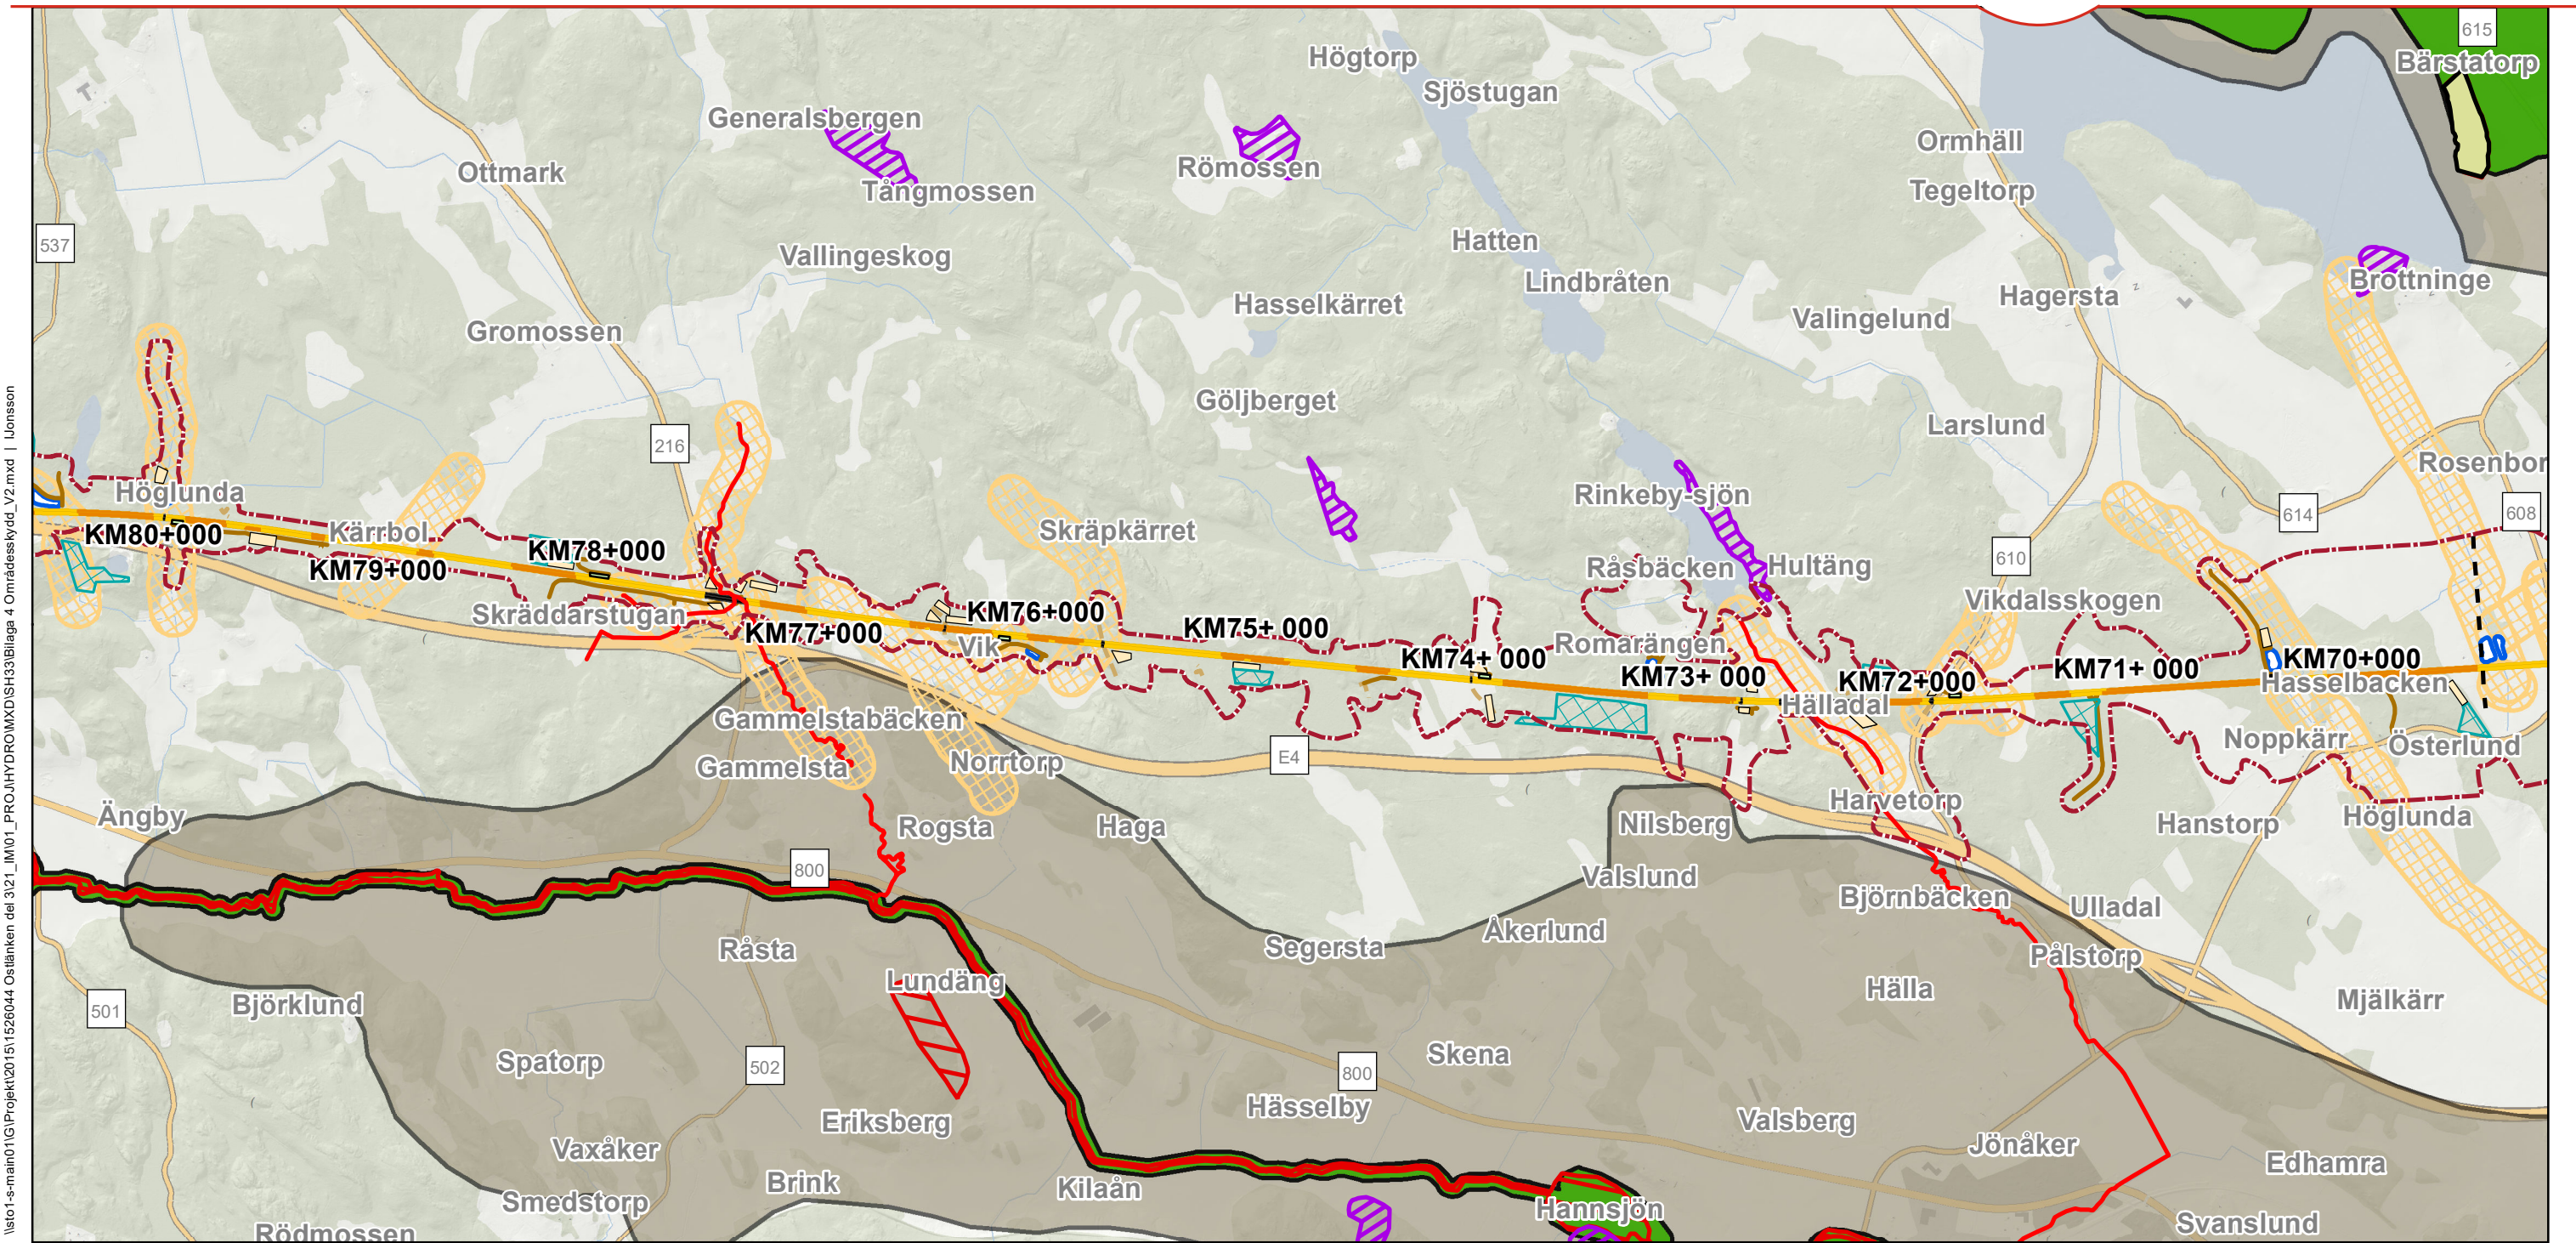


Teckenförklaring
Järnvägsanläggning

- Skärning
- Bank
- Bro
- Vägar
 - Väg byggtid
 - Ny/Ombyggd väg
- Utreddningsområde grundvatten
- Produktionsytor
- Massupplag
- Teknikytor
- Dammar
- Gräns för järnvägsplan


- Riksintresse naturvård
- Riksintresse kulturmiljövård
- Biflöden Natura 2000
- Beslutade biotopskydd
- Naturresevat
- Natura 2000
- Strandskydd

Ärendenummer: TRV 2021/12130
2020-09-09

Datum: 2021-09-08
Skala (A3): 1:29 000

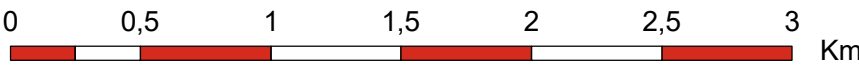

© Lantmäteriet, Geodatasamverkan

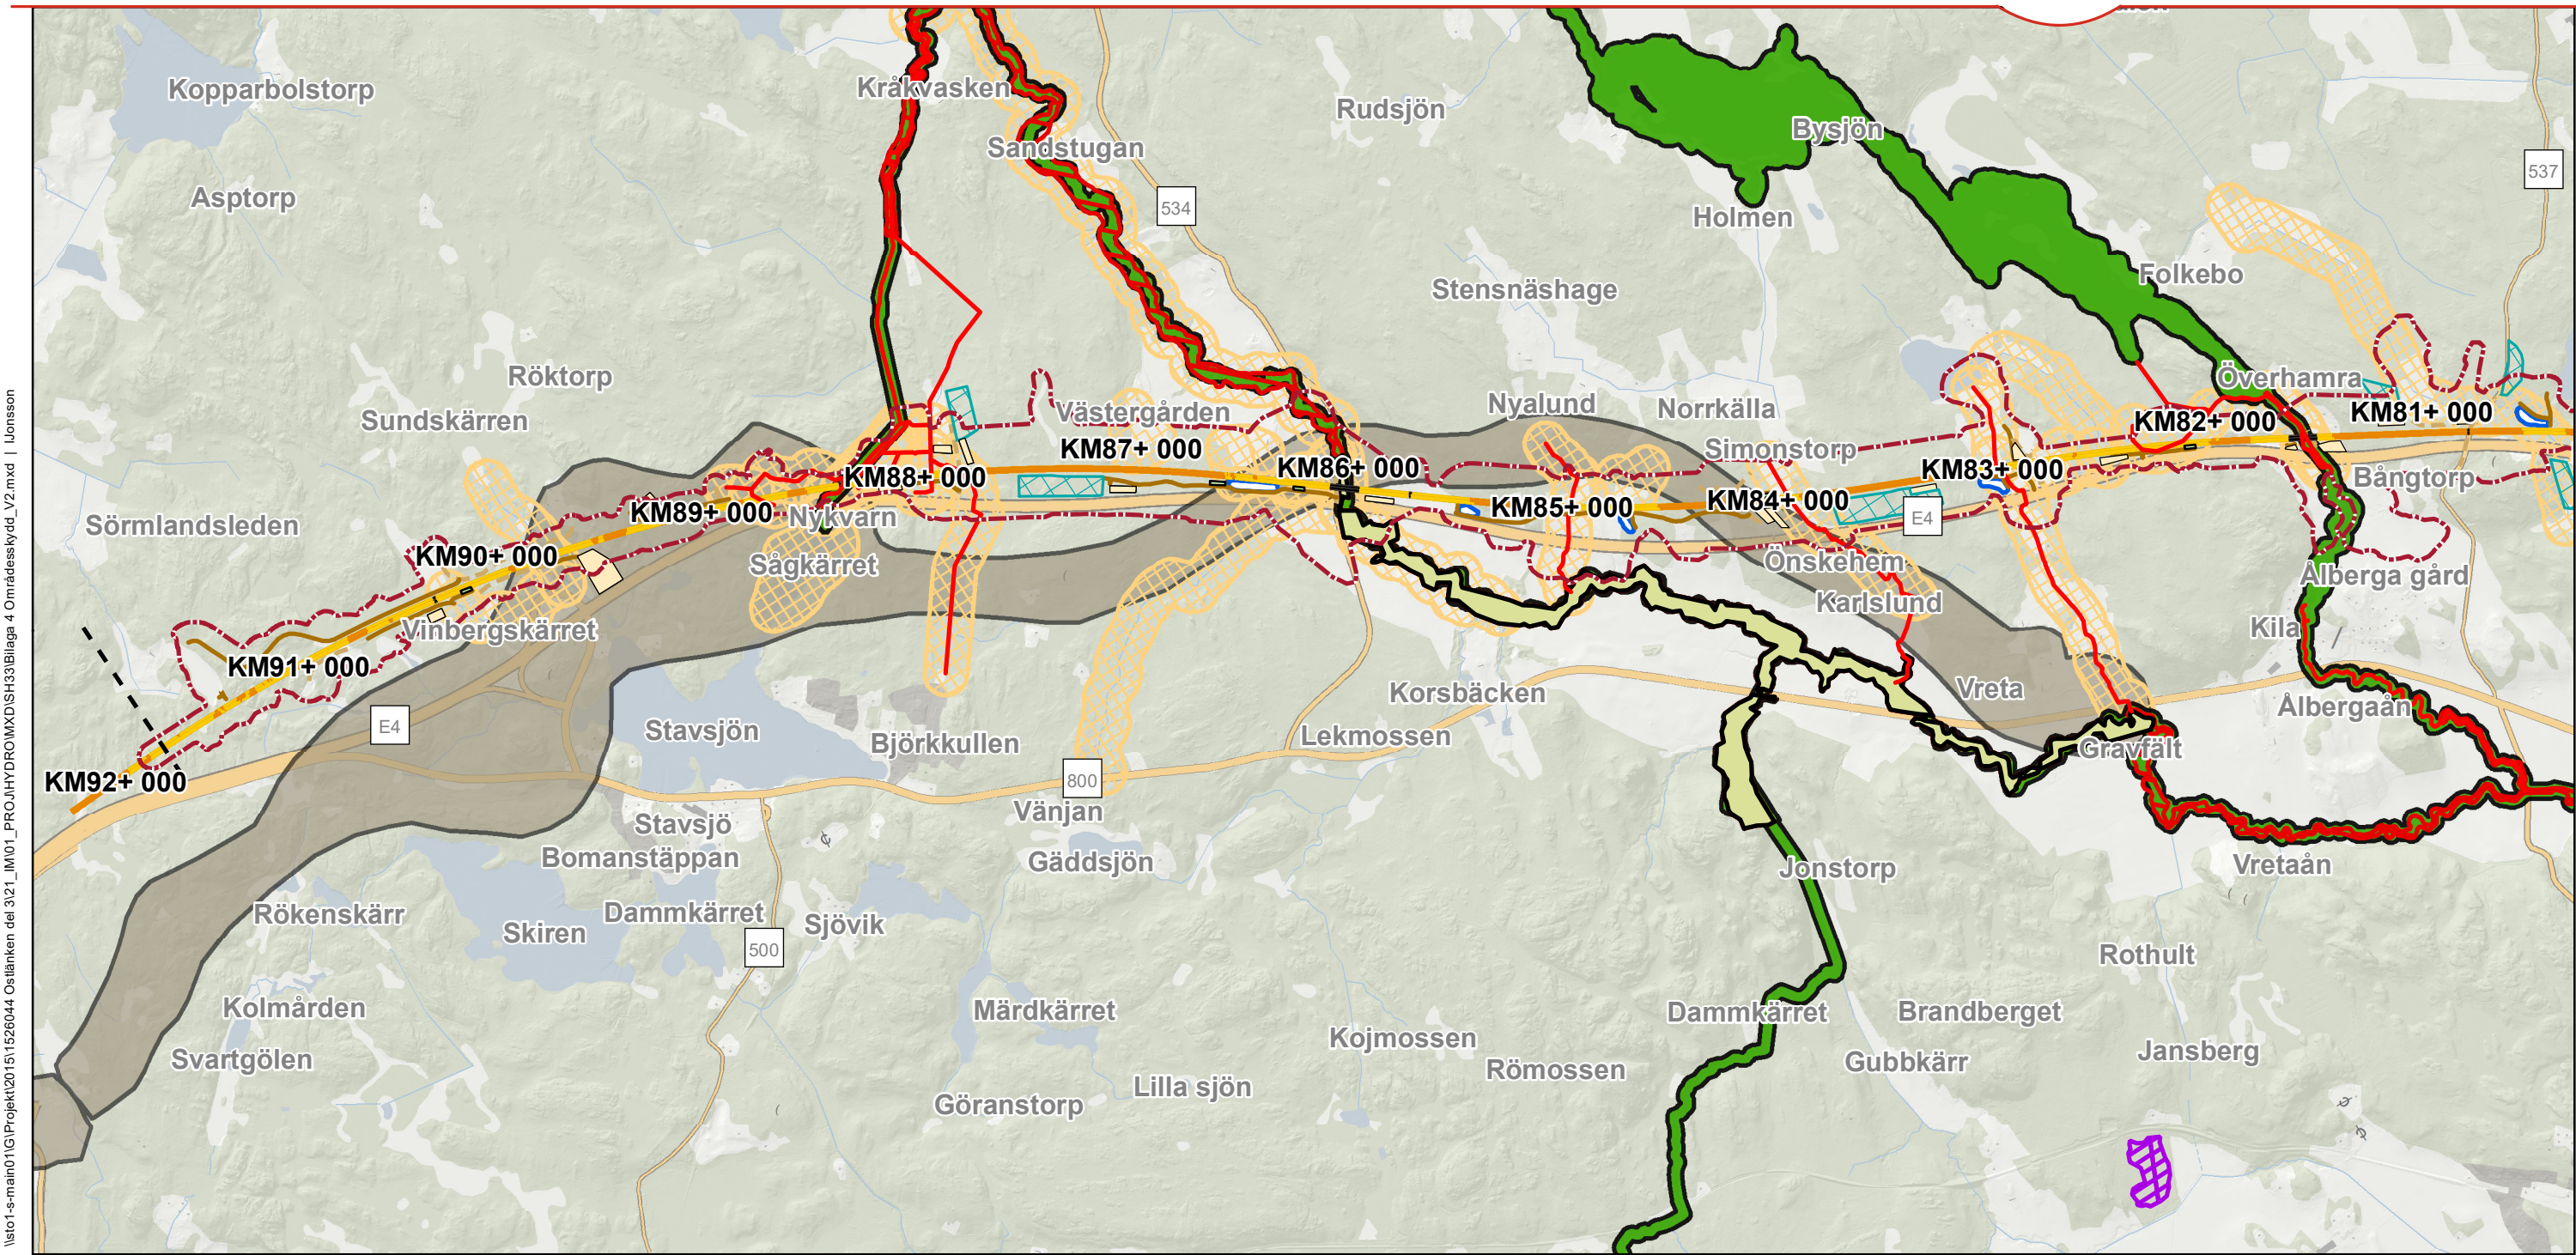

Teckenförklaring
Järnvägsanläggning

- Skärning
- Bank
- Bro
- Vägar
- Väg byggtid
- Ny/Ombyggd väg


- Utredningsområde grundvatten
- Produktionsytor
- Massupplag
- Teknikytor
- Dammar
- Gräns för järnvägsplan

- Riksintresse naturvård
- Riksintresse kulturmiljövård
- Biflöden Natura 2000
- Beslutade biotopskydd

- Naturreservat
- Natura 2000
- Strandskydd

Ärendenummer: TRV 2021/12130
2020-09-09

Datum: 2021-09-08
Skala (A3): 1:30 000

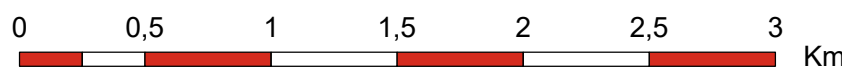

© Lantmäteriet, Geodatasamverkan