






# Bilaga 2 - Detaljkarta

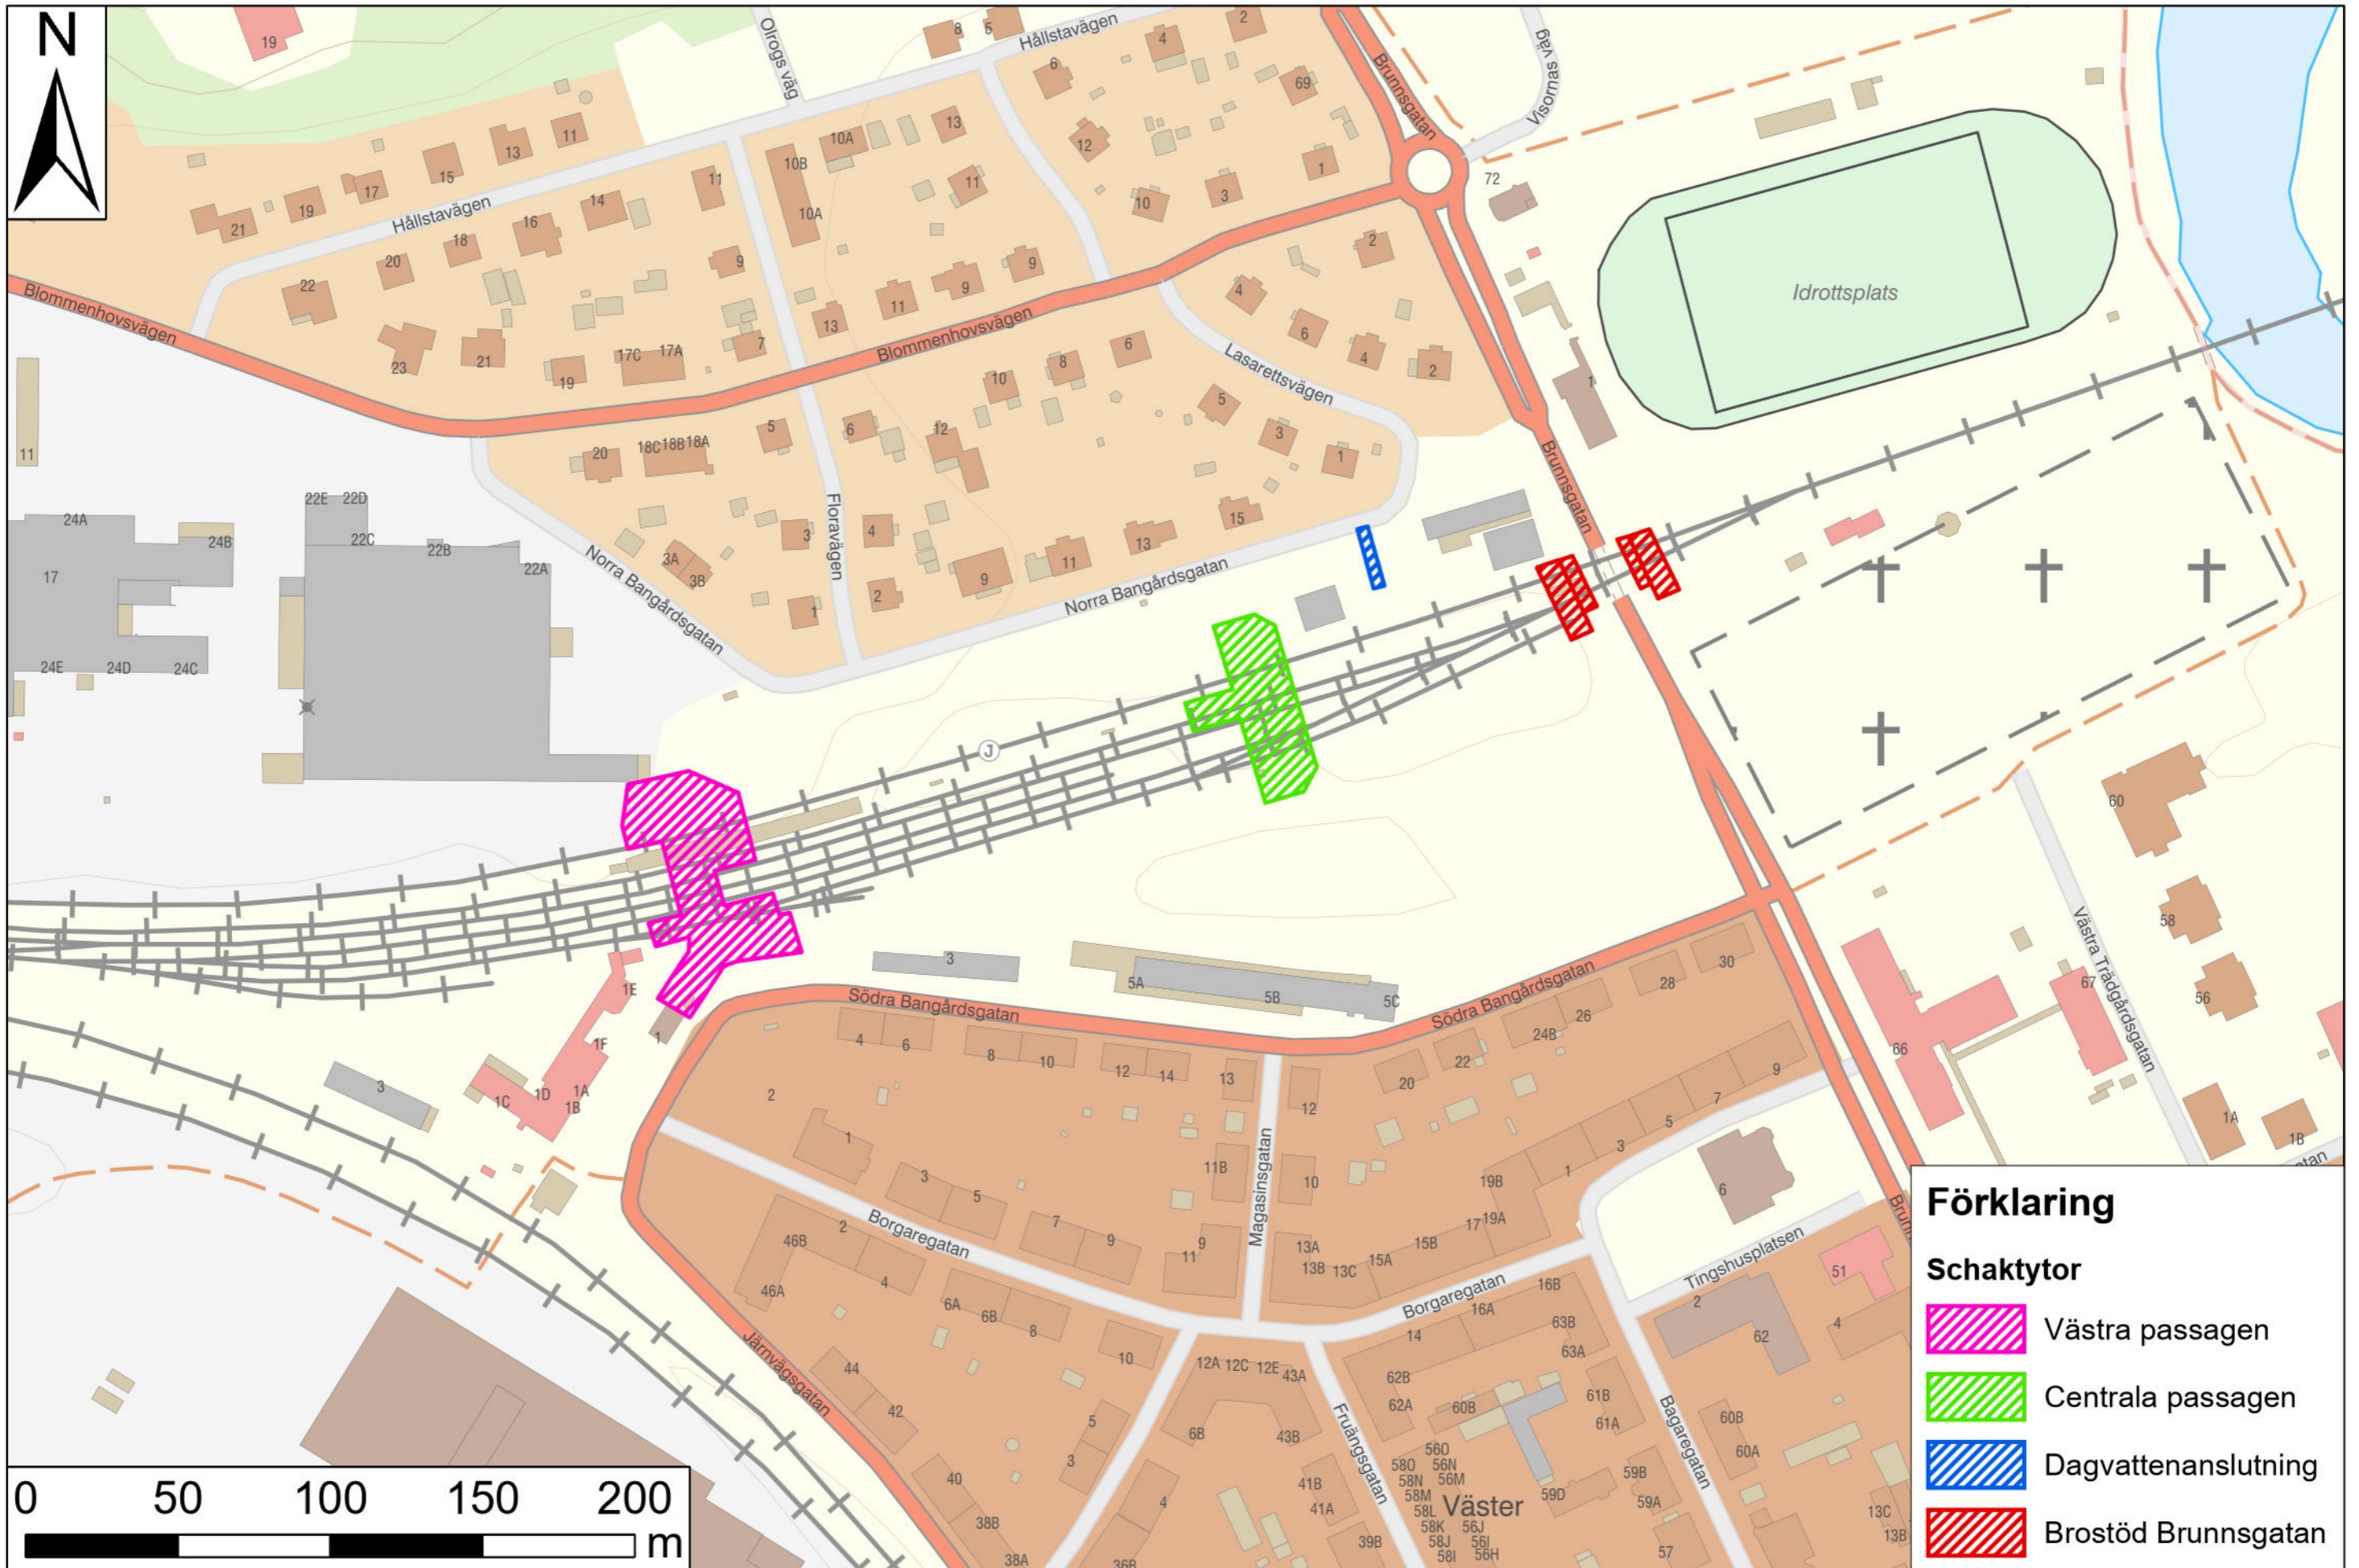

**Förklaring**

**Schaktylor**

-  Västra passagen
-  Centrala passagen
-  Dagvattenanslutning
-  Brostöd Brunnsgatan