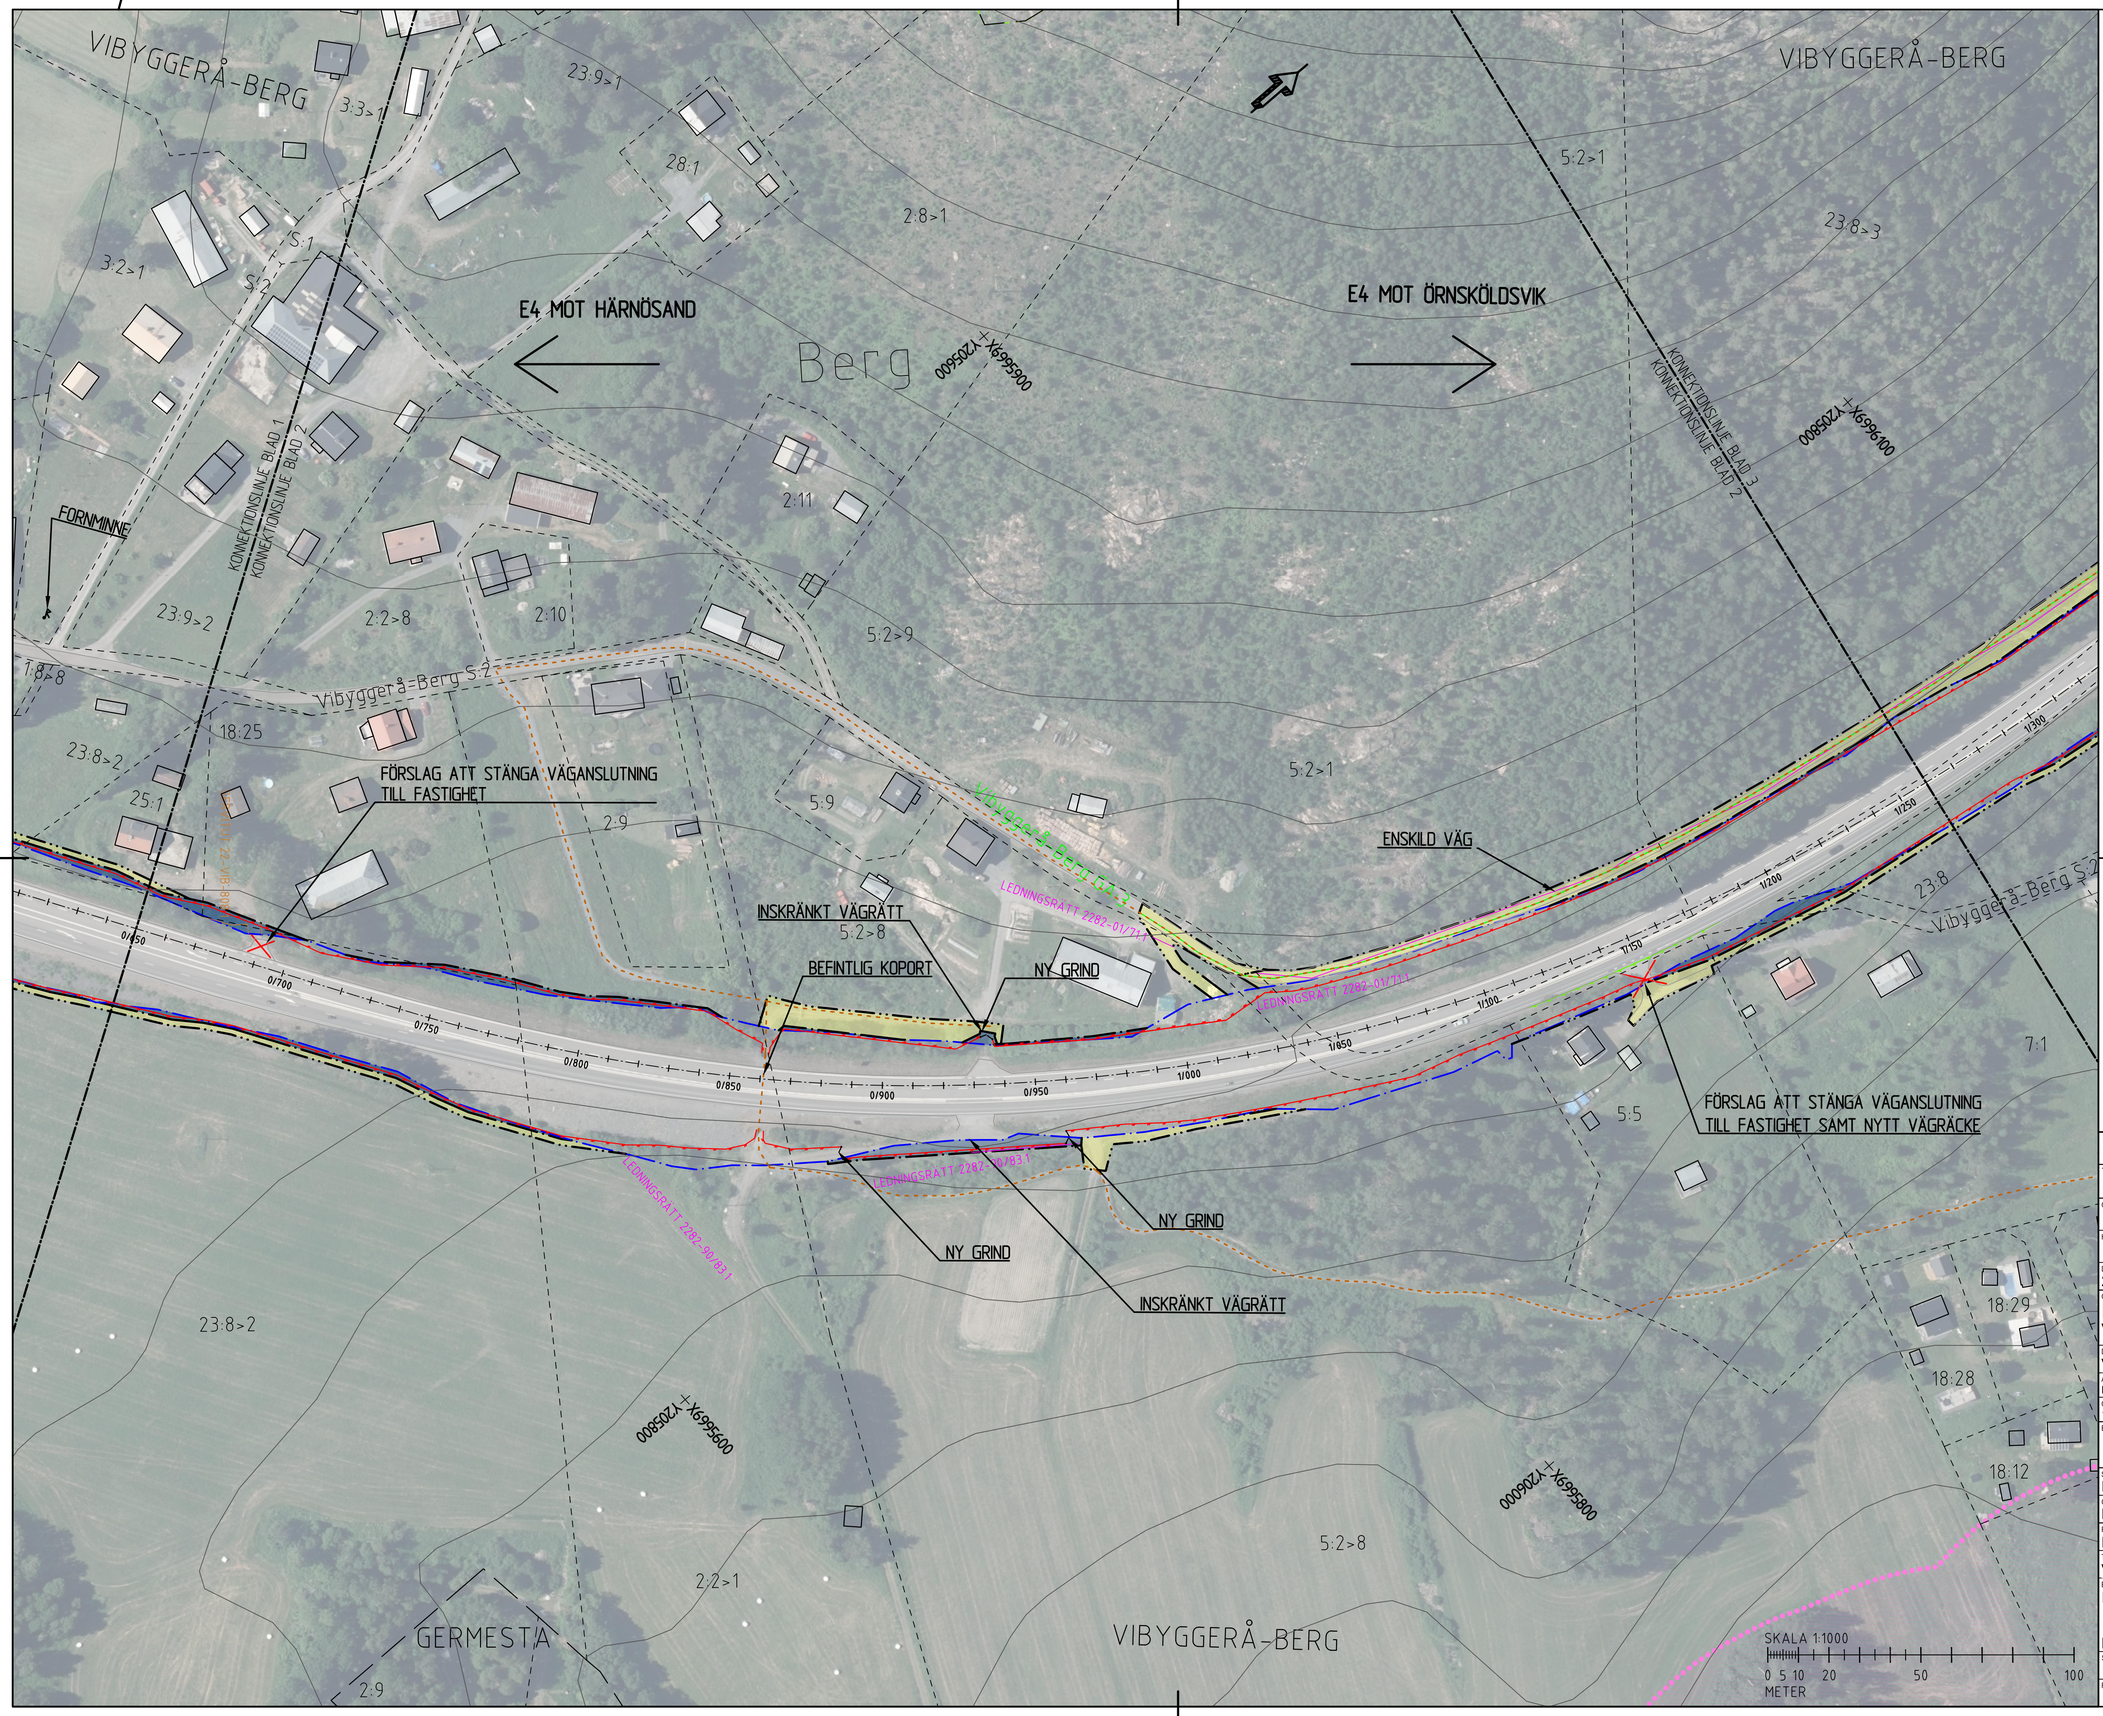

KOORDINATSYSTEM

KOORDINATSYSTEM I PLAN: SWEREF: 99 17 15
KOORDINATSYSTEM I HÖJD: RH 2000
FASTIGHETSKARTANS AKTUALITET: 2026-05-06

TECKENFÖRKLARING

BEFINTLIGT

- FASTIGHETSGRÄNS
- TRAKTGRÄNS
- 1:11 FASTIGHETSBETECKNING
- VILTSTÄNGSEL
- GRÄNS FÖR BEFINTLIGT VÄGOMRÅDE
- MITTRÄCKE
- STRANDSKYDDSOMRÅDE
- Vibyggerå-Berg GA:3 GEMENSAMHETSANLÄGGNING
- GRÄNS NATURRESERVAT
- SERVITUT 22-VIB-808.1 SERVITUT
- LEDNRÄTT 2282-80/75.1 LEDNINGSRÄTT
- VANDRINGSLED/STIG
- VATTENDRAG MED FLÖDESPIL INMÄTT BÄCKKRÖN VEÅN
- BELYSNINGSSTOLPE
- TRUMMA
- HÖGSPÄNNINGSLEDNING
- VÄGKANT

HUVUDSAKLIG UTFORMNING AV NY ANLÄGGNING

- GRÄNS FÖR VÄGPLAN
- GRÄNS FÖR VÄGOMRÅDE
- AVGRÄNSNING MELLAN OLIKA TYPER AV MARKANSPRÅK
- 0/200 LINJE MED LÄNGDMÄTNING
- FAUNASKÄRM/BLÄNDSKYDD
- VILTSTÄNGSEL MED VILTUTHOPP OCH GRIND
- SIDORÄCKE TYP H2
- SIDORÄCKE TYP N2
- GRUSAD GÅNGSTIG
- TILLFÄLLIG NYTTJANDERÄTT
- INSKRÄNKT VÄGRÄTT
- VÄGRÄTT
- VÄGANSLUTNING TILL FASTIGHET FÖRESLÅS STÄNGAS
- E4 MED SLÄNTER OCH FAUNAPORT

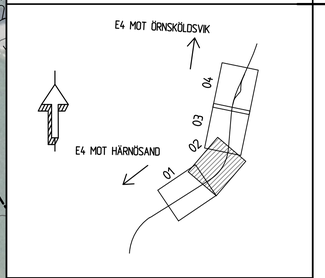

TYP AV PLAN	VÄGPLAN
GRANSKNINGSSTATUS / SYFTE	
HANDLINGSTYP	GRANSKNINGSHANDLING
DATUM	2026-06-10
LEVERANS / ÄNDRINGS-PM	
OBJEKT	E4 VILTÅTGÄRDER VEÅN SKULEBERGET
DELOMRÅDE / BANDEL	VEÅN SKULEBERGET
ANLÄGGNINGSDEL	E4
OBJEKTNUMMER / KM	191623
KONSTRUKTIONSNUMMER	
BESTÄLLARE	TRAFIKVERKET
LEVERANTÖR	wsp
SKAPAD AV	EMMA NYGREN
UPPDRAGSNUMMER	10384254
GODKÄND AV	MICA LINDFORS
AVDELNING	
RITNINGSTYP	PLAN
TEKNIKOMRÅDE / INNEHÅLL	VÄGUTFORMNING OCH TRAFIK
BESKRIVNING	ILLUSTRATIONSKARTA KM 0/650 - 1/260
SKALA	1:1000
FORMAT	A1
FÖRVALTNINGSNUMMER	
RITNINGSNUMMER	101T0502
BLAD	2
NÄSTA BLAD	3
BET	

FIL: \\corpjbwarmst\VE\Projects\352$\10384254\4_CAD\1 Vägar\101T0502.dwg PLOTTAD: 2026-6-17 12:53:22 AV ANVÄNDARE: SEEMY5932