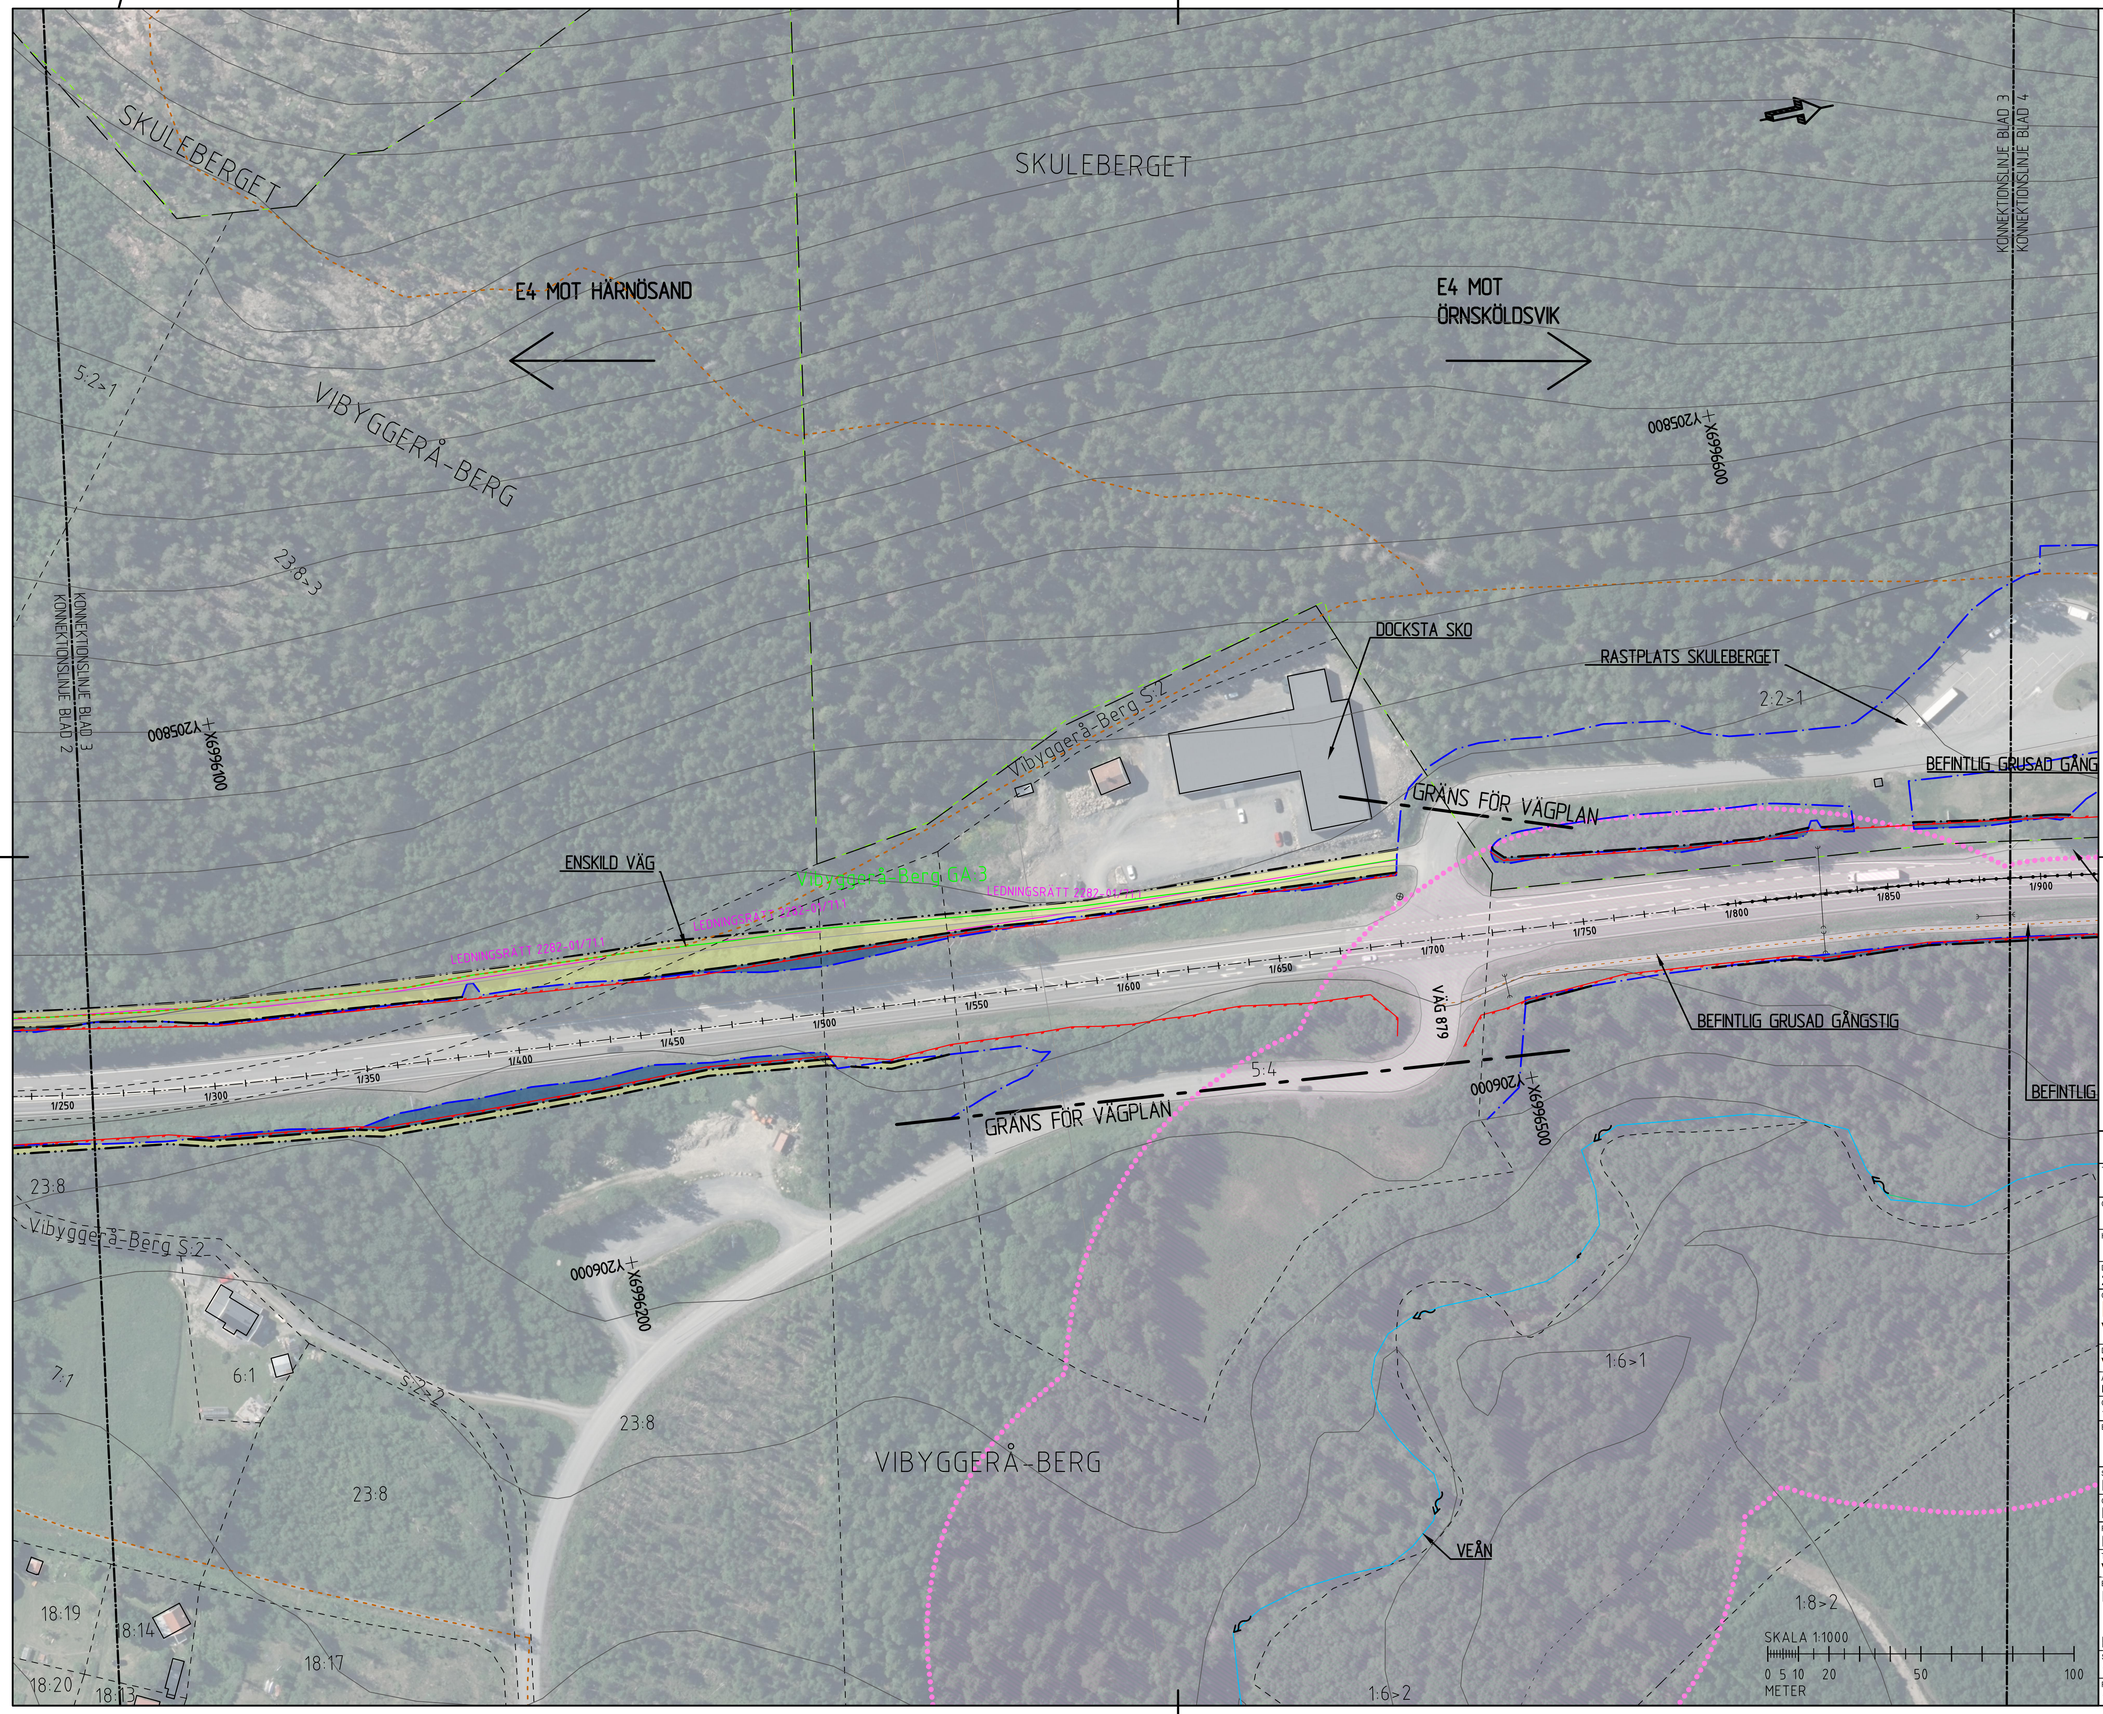

KOORDINATSYSTEM

KOORDINATSYSTEM I PLAN: SWEREF: 99 17 15
KOORDINATSYSTEM I HÖJD: RH 2000
FASTIGHETSKARTANS AKTUALITET: 2026-05-06

TECKENFÖRKLARING

BEFINTLIGT

- FASTIGHETSGRÄNS
- TRAKTGRÄNS
- 1:11 FASTIGHETSBETECKNING
- VILTSTÄNGSEL
- GRÄNS FÖR BEFINTLIGT VÄGOMRÅDE
- MITTRÄCKE
- STRANDSKYDDSOMRÅDE
- Vibyggerå-Berg GA:3 GEMENSAMHETSANLÄGGNING
- GRÄNS NATURRESERVAT
- SERVITUT 22-VIB-808.1 SERVITUT
- LEDNRÄTT 2282-80/75.1 LEDNINGSRÄTT
- VANDRINGSLED/STIG
- VATTENDRAG MED FLÖDESPIL
- INMÄTT BÄCKKRÖN VEÅN
- BELYSNINGSSTOLPE
- TRUMMA
- HÖGSPÄNNINGSLEDNING
- VÄGKANT

HUVUDSAKLIG UTFORMNING AV NY ANLÄGGNING

- GRÄNS FÖR VÄGPLAN
- GRÄNS FÖR VÄGOMRÅDE
- AVGRÄNSNING MELLAN OLIKA TYPER AV MARKANSPRÅK
- 0/200 LINJE MED LÄNGDMÄTNING
- FAUNASKÄRM/BLÄNDSKYDD
- VILTSTÄNGSEL MED VILTUTHOPP OCH GRIND
- SIDORÄCKE TYP H2
- SIDORÄCKE TYP N2
- GRUSAD GÅNGSTIG
- TILLFÄLLIG NYTTJANDERÄTT
- INSKRÄNKT VÄGRÄTT
- VÄGRÄTT
- VÄGANSLUTNING TILL FASTIGHET FÖRESLÅS STÄNGAS
- E4 MED SLÄNTER OCH FAUNAPORT

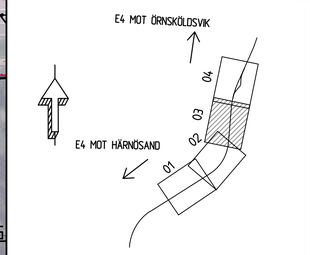

TYP AV PLAN
VÄGPLAN

GRANSKNINGSSTATUS / SYFTE

HANDLINGSTYP
GRANSKNINGSHANDLING

DATUM
2026-06-10

LEVERANS / ÄNDRINGS-PM

OBJEKT
E4 VILTÅTGÄRDER
VEÅN SKULEBERGET

DELOMRÅDE / BANDEL
VEÅN SKULEBERGET

ANLÄGGNINGSDEL
E4

OBJEKTNUMMER / KM
191623

KONSTRUKTIONSNUMMER

BESTÄLLARE
TRAFIKVERKET

LEVERANTÖR
wsp

SKAPAD AV
EMMA NYGREN

UPPDRAGSNUMMER
10384254

GODKÄND AV
MICA LINDFORS

AVDELNING

RITNINGSTYP
PLAN

TEKNIKOMRÅDE / INNEHÅLL
VÄGUTFORMNING OCH TRAFIK

BESKRIVNING
ILLUSTRATIONSKARTA

KM 1/260 - 1/890

SKALA
1:1000

FORMAT
A1

FÖRVALTNINGSNUMMER

RITNINGSNUMMER
101T0503

BLAD
3

NÄSTA BLAD
4

BET

FIL: \\corp.pbwnet\SE\Projects\5528\V8\8254\4_CAD\1\Utkast\101T0503.dwg PLOTTAD: 2026-6-17 13:42:24 AV ANVÄNDARE: SEEM29212