



TYPSEKTION VILTSTÄNGSEL LÄNGS MED E4
1 : 200


FÖRKORTNINGAR:
VR = VÄGREN
SR = STÖDREMSA

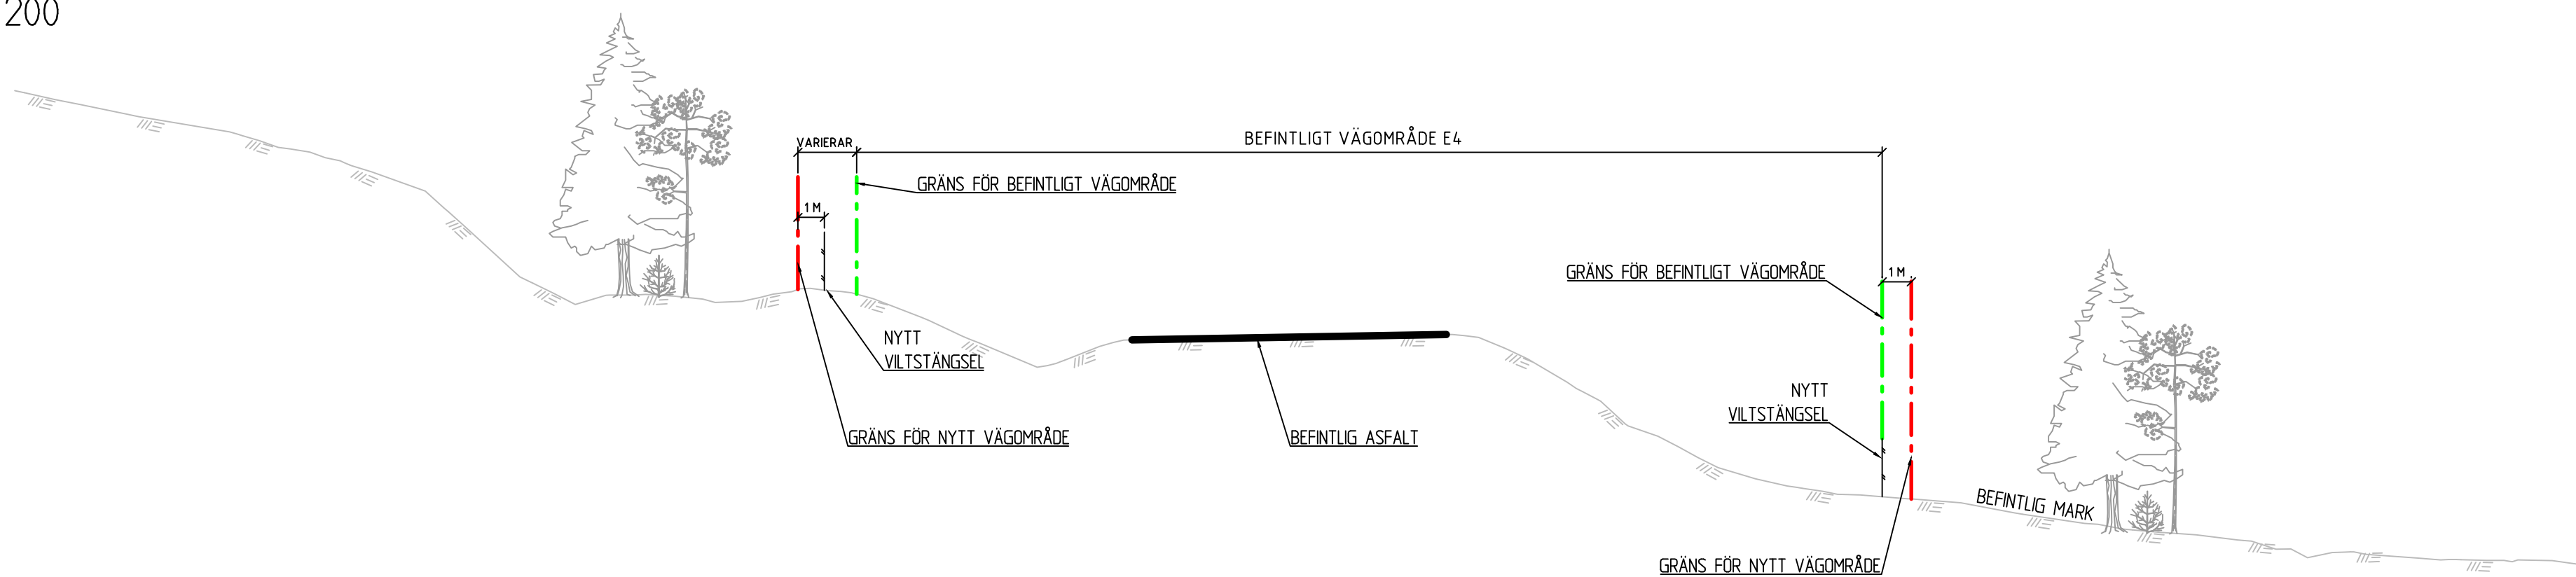


TYPSEKTION GENOM FAUNAPORT
1 : 200

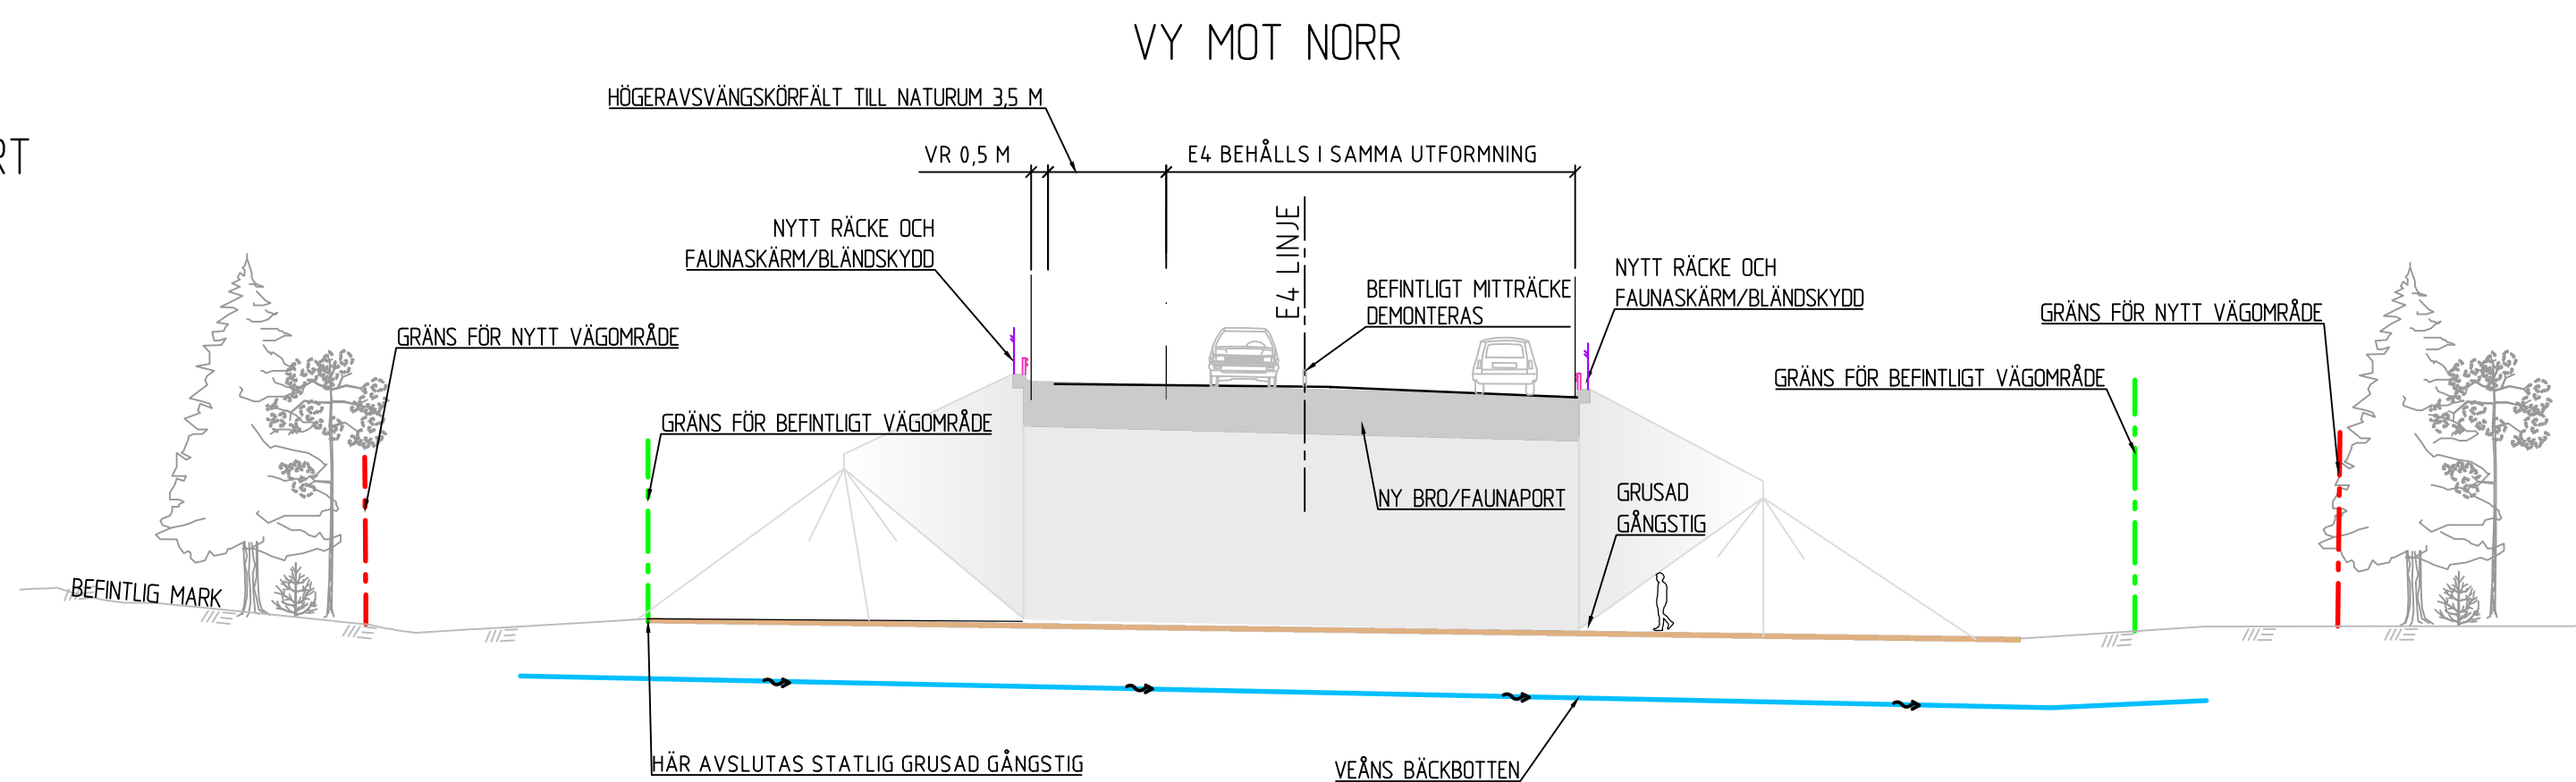




VY MOT VÄST

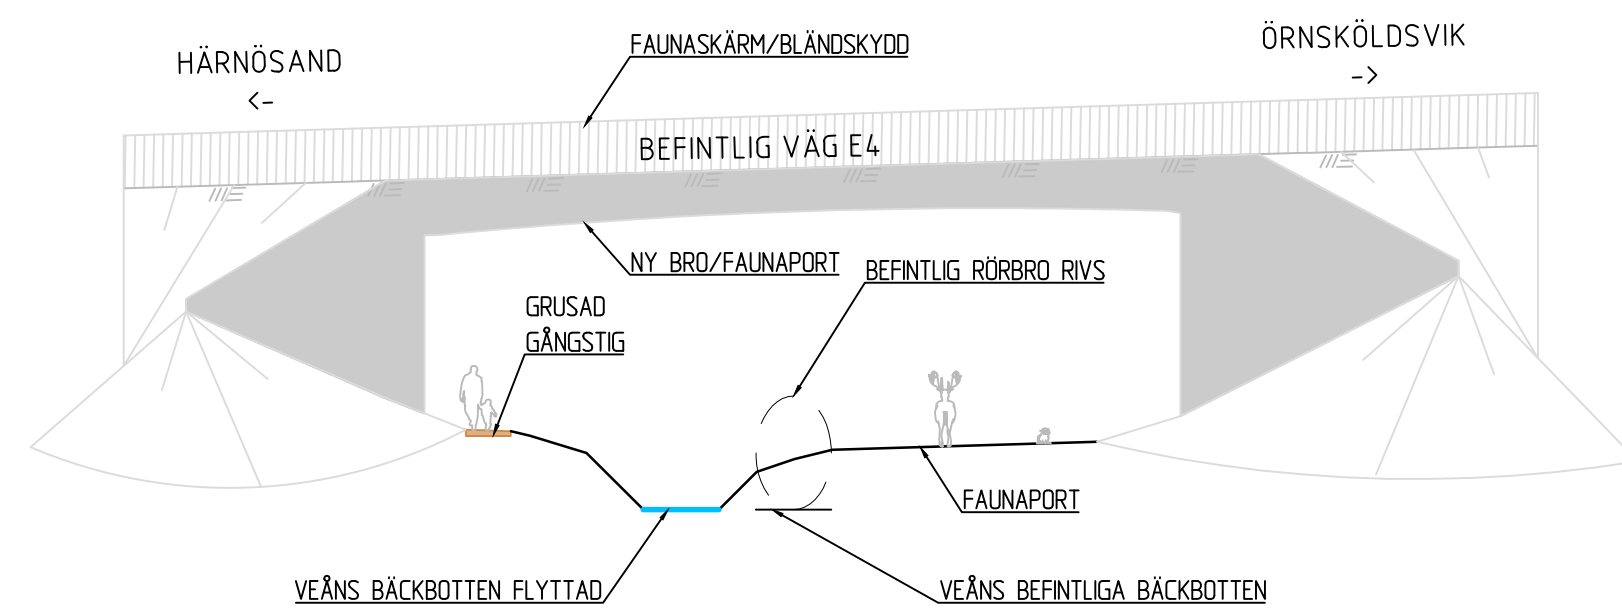

TYPSEKTION BREDDNING HÖGERAVSVÄNGSKÖRFÄLT
1 : 200

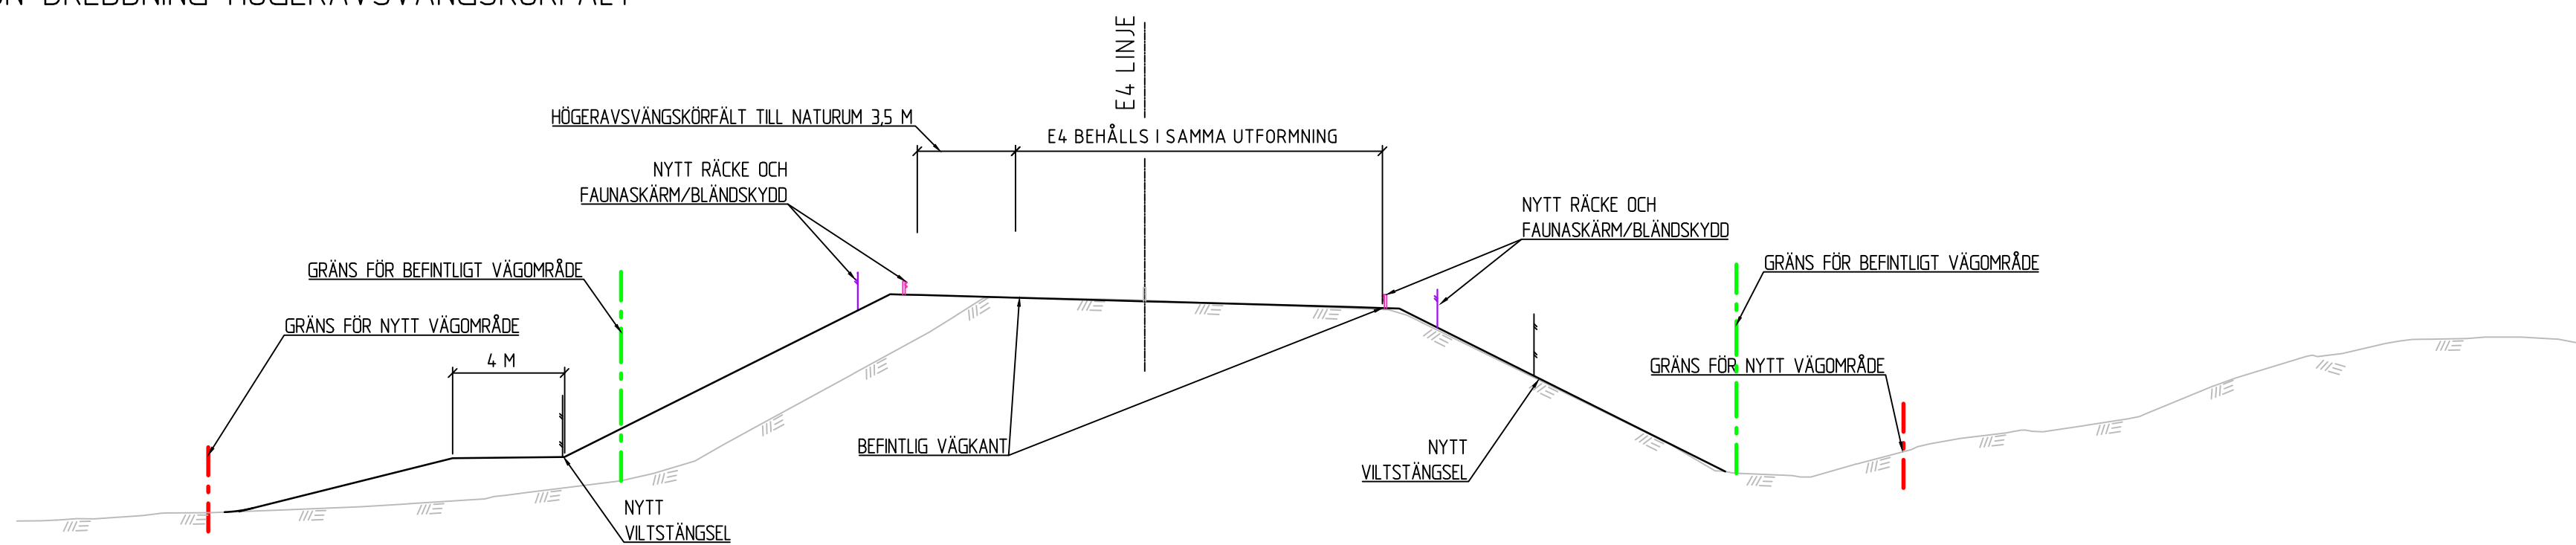

TYPSEKTION TILLFÄLLIG FÖRBIFART UNDER BYGGTID
VID BEFINTLIG RÖRBRÖ KM 2/163
SKALA 1:200

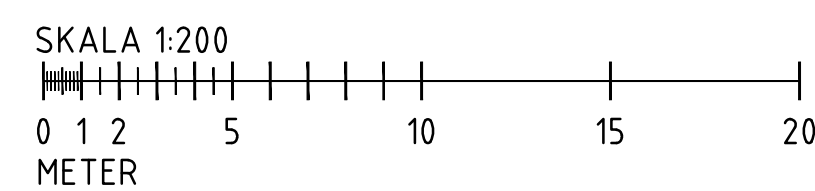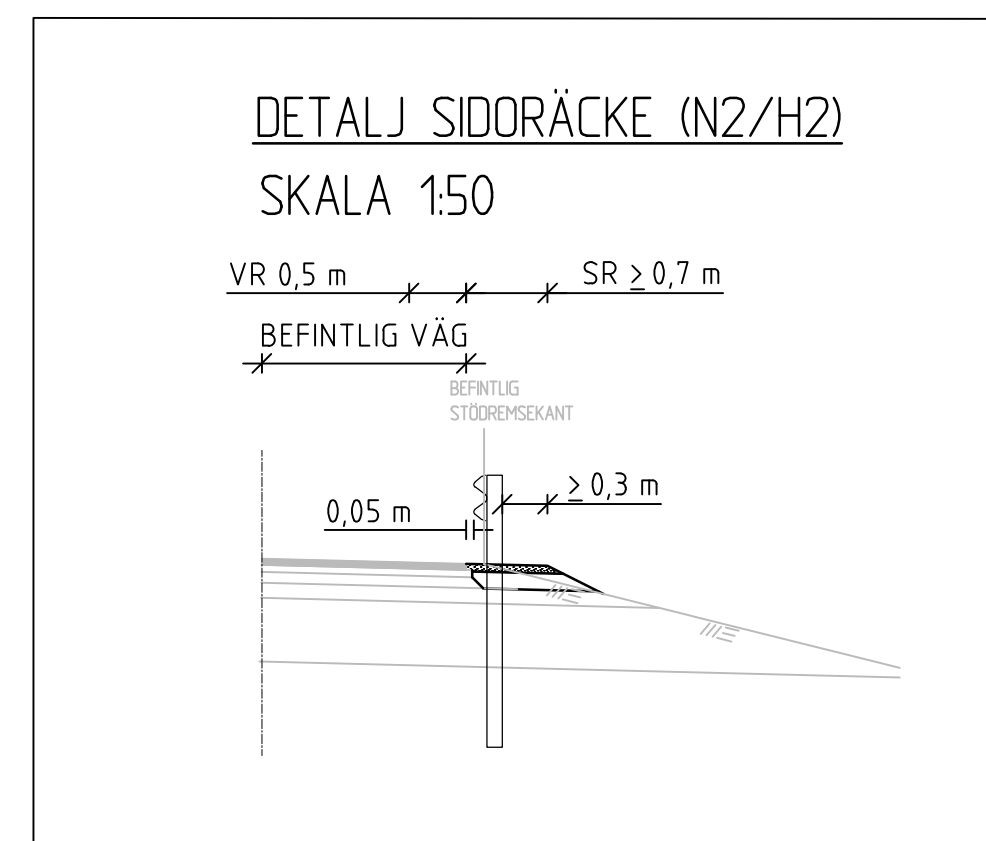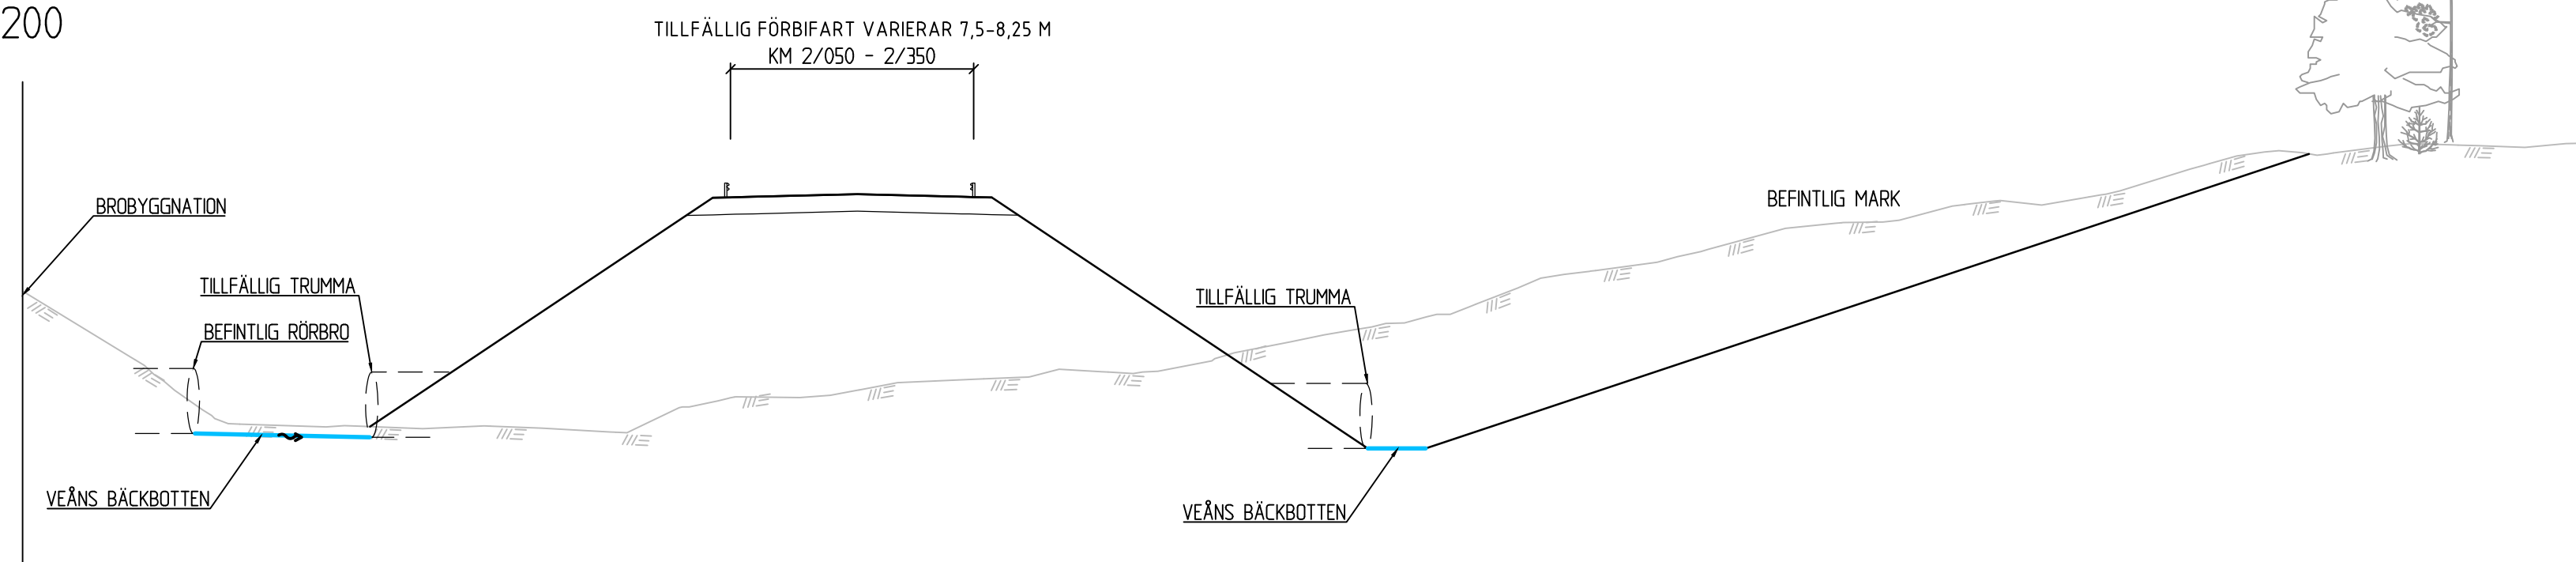

TYP AV PLAN		VÄGPLAN	
GRANSKNINGSSTATUS / SYFTE		GRANSKNINGSHANDLING	
HANDLINGSTYP		OBJEKT	
DATUM		E4 VILTÄTGÄRDER	
2026-06-10		VEÅN SKULEBERGET	
DELOMRÅDE / BANDEL		ANLÄGGNINGSDIAGRAM	
ANLÄGGNINGSDIAGRAM		OBJEKTNUMMER / KM	
E4		191623	
BESTÄLLARE		LEVERANTÖR	
TRAFIKVERKET		wsp	
SKAPAD AV		UPPDRAGSNUMMER	
EMMA NYGREN		10384254	
GODKÄND AV		AVDELNING	
MICA LINDFORS		SEKTION	
RITNINGSTYP		TEKNIKOMRÅDE / INNEHÅLL	
TYPSEKTIONER		VÄGUTFORMNING OCH TRAFIK	
SKALA		FÖRVALTNINGSNUMMER	
1:200		A1	
RITNINGSGRUPP		BLAD	
101T0401		1	
		NÄSTA BLAD	
		BET	