



KOORDINATSYSTEM

KOORDINATSYSTEM I PLAN: SWEREF: 99 17 15

KOORDINATSYSTEM I HÖJD: RH 2000

TECKENFÖRKLARING

BEFINTLIGT

1:11

FASTIGHETSGRÄNS

TRAKTGRÄNS

FASTIGHETSBETECKNING

BEFINTLIG VÄGKANT

BEFINTLIG VILTSTÄNGSEL

BEFINTLIG VÄGOMRÅDE

BEFINTLIG MITTRÄCKE

STRANDSKYDDOMRÅDE

BENFINTLIG VANDRINGSLED

GRÄNS NATURRESERVAT

SERVITUT 2401-05/24-22

SERVITUT OCH LEDNRÄTT

STIGAR

BELYSNINGSSTOLPE

TRUMMA

NYTT

GRÄNS FÖR VÄGOMRÅDE

AVGRÄNSNING MELLAN OLIKA TYPER AV MARKANSPRÅK

RÄKNAD LINJE MED LÄNGDMÄTNING

FAUNASKÄRM/BLÄNDSSKYDD

VILTSTÄNGSEL

GRUSAD GÅNGSTIG


TILLFÄLLIG NYTTJANDERÄTT

INSKRÄNKT VÄGRÄTT

VÄGRÄTT

VÄGANSLUTNING TILL FASTIGHET FÖRESLÅS STÄNGAS

FAUNAPASSAGE UNDER E4

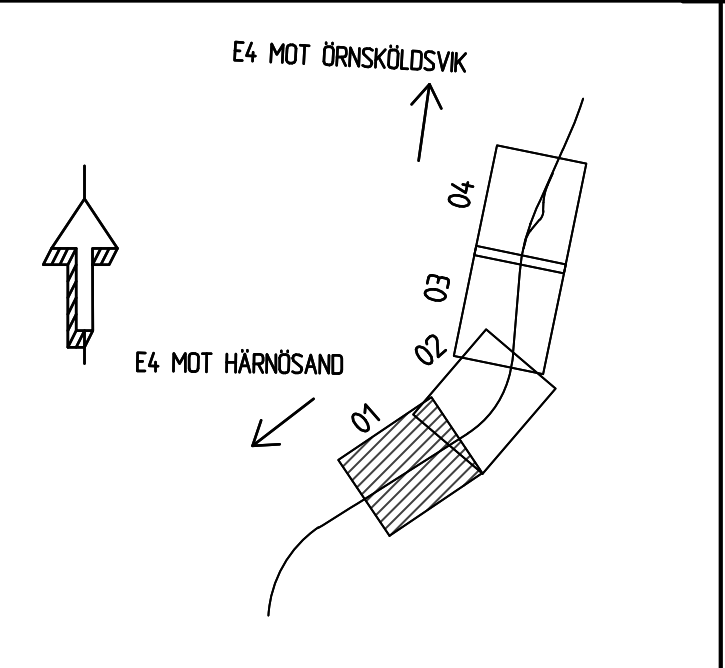

TYP AV PLAN

VÄGPLAN

GRANSKNINGSSTATUS / SYFTE

FÖR GRANSKNING

HANDLINGSTYP

SAMRÅDSHANDLING

DATUM

2026-01-19

OBJEKT

VILTÄTGÄRD

DELOMRÅDE / BANDEL

E4 VEÅN SKULEBERGET

ANLÄGGNINGSDEL

E4

OBJEKTNUMMER / KM

191623

KONSTRUKTIONSNUMMER

10384254

BESTÄLLARE

EMMA NYGREN

LEVERANTÖR

TRAFIKVERKET

SKAPAD AV

EMMA NYGREN

UPPDRAGSGNUMMER

10384254

GODKÄND AV

AKSEL OSMANOVSKI

AVDELNING

RITNINGSTYP

PLAN

TEKNIKOMRÅDE / INNEHÅLL

VÄGUTFORMNING & TRAFIK

BESKRIVNING

ILLUSTRATIONSKARTA

KM 0/000 - 0/650

SKALA

1:1000

FORMAT

A1

FÖRVALTNINGSNUMMER

101T0501

BLAD

NÄSTA BLAD

BET