

SYSTEMHANDLING

Hamnbanan Göteborg, dubbelspår Eriksberg –
Skandiahamnen

PM Inventering av befintliga byggnader

Projektnummer: 108 793

2015-05-31



Foto: Göteborgs Hamn

Sweco	Revidering/Revideringsdatum: -/-	Skapad av: Kristoffer Ekfeldt	Uppdragsansvarig: Karl Holmström
	Uppdragsnummer: 2343005000	Internt granskad av: Javad Homayoun	Datum för interngranskning: 2015-04-26
	Revidering kapitel:		

Trafikverket	Dokumentbeteckning: PM Inventering av befintliga byggnader		
	Dokumentnummer projekt: 108793-21-080-001		
	Granskad av: Terese Löfgren	Datum: 2015-01-29	Bandel: 603
	Fastställd av: Christer Claesson	Datum: 2015-05-31	Km: 4+100 – 7+500
	Dokumentnummer förvaltning:		

 TRAFIKVERKET	Projektamn/ Teknikområde: Hamnbanan Göteborg, dubbelspår Eriksberg – Skandiahallen PM Inventering av befintliga byggnader	Sidnr: 1 (35)	
		Diarienummer: 108 793	
		Dokumentnummer projekt: 108793-21-080-001	
Produkt: Systemhandling	Dokumentbeteckning: PM Inventering av befintliga byggnader	Datum: 2015-05-31	
		Uppdragsnr: 2343005000	Rev. datum: -/-

Innehållsförteckning

1	Inledning	2
2	Inventerade fastigheter	2

Bilagor:

Bilaga 1 Översiktskarta över inventerade fastigheter

 TRAFIKVERKET	Projektamn/ Teknikområde: Hamnbanan Göteborg, dubbelspår Eriksberg – Skandiahallen PM Inventering av befintliga byggnader	Sidnr: 2 (35)	
		Diarienummer: 108 793	
		Dokumentnummer projekt: 108793-21-080-001	
Produkt: Systemhandling	Dokumentbeteckning: PM Inventering av befintliga byggnader	Datum: 2015-05-31	
		Uppdragsnr: 2343005000	Rev. datum: -/-

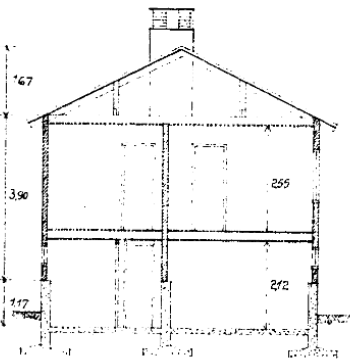
1 Inledning

En inventering baserad på handlingar uthämtade från SBK's arkiv har utförts under 2013/2014. Dokumentet sammanfattar inventeringen av byggnader av intresse.

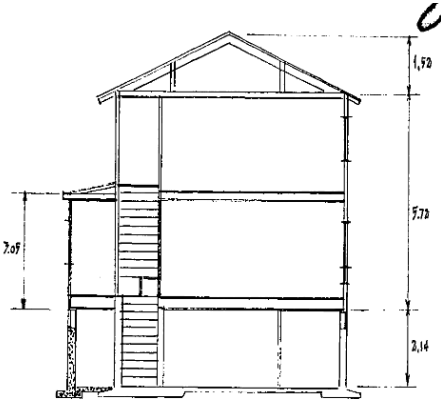
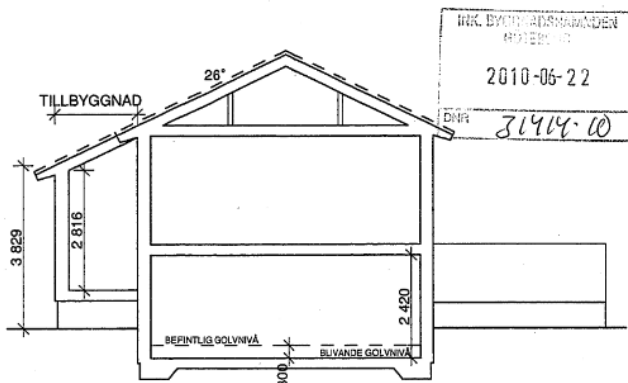
2 Inventerade fastigheter

I det följande redovisas byggnader av intresse vid utbyggnad av Hamnbanan. Urvalet har gjorts utifrån konstruktiva aspekter. Förutom Byggnadstyp och anläggningsår för huvudbyggnader redogörs byggnaders grundläggningstyp. För de flesta byggnader redovisas en enkel sektion i syfte att förtydliga byggnaders grundläggningsförhållanden. Byggnaders läge framgår av bilaga 1.

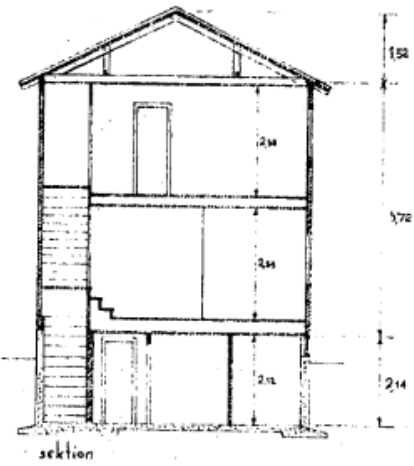
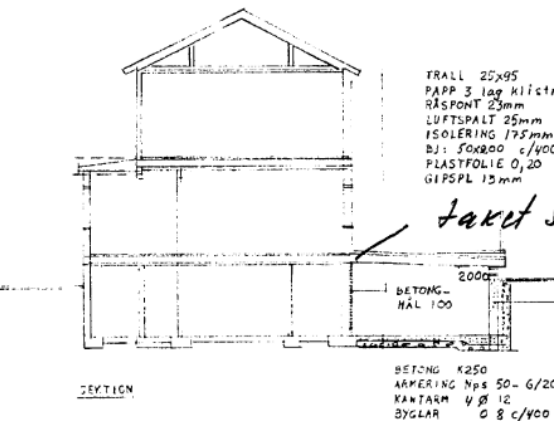
I det fall flera fastigheter är av samma typ har endast en eller ett fåtal representativa fastigheter redovisats. Förteckningen är inte heller komplett avseende befintliga byggnader inom fastigheten. Information om mindre om- och tillbyggnader saknas i många fall varför inventeringen bör kompletteras i kommande skeden med såväl platsbesök som besiktningar och ytterligare inventering.

Fasighetsbeteckning	Fastighetstyp och Grundläggning
Bräcke 20:12 	Envåningshus plus källare. Byggnadsår 1939. Grundlagt på plintar av betong med hel bottenplatta i källarplan. Dåliga handlingar.

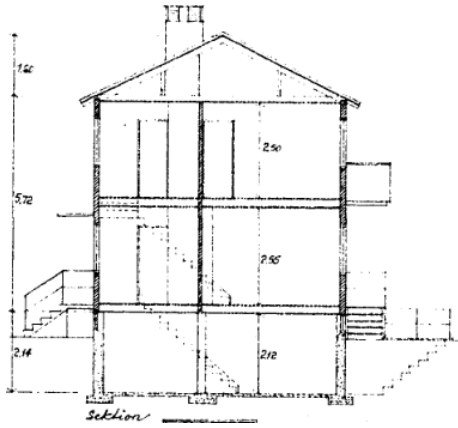
 TRAFIKVERKET	Projekt/namn/ Teknikområde: Hamnbanan Göteborg, dubbelspår Eriksberg – Skandiahallen PM Inventering av befintliga byggnader	Sidnr: 3 (35)	
		Diarienummer: 108 793	
		Dokumentnummer projekt: 108793-21-080-001	
Produkt: Systemhandling	Dokumentbeteckning: PM Inventering av befintliga byggnader	Datum: 2015-05-31	
		Uppdragsnr: 2343005000	Rev. datum: -/-

Fasighetsbeteckning	Fastighetstyp och Grundläggning
Bräcke 22:12 	2 våningshus plus källare. Byggnadsår 1943. Grundlagt på plintar av betong alt med hel bottenplatta i källarplan.
Bräcke 26:11 	2 våningshus som byggdes om 2010. Grundlagt på plintar av betong alt med hel bottenplatta i bottenvåningen.

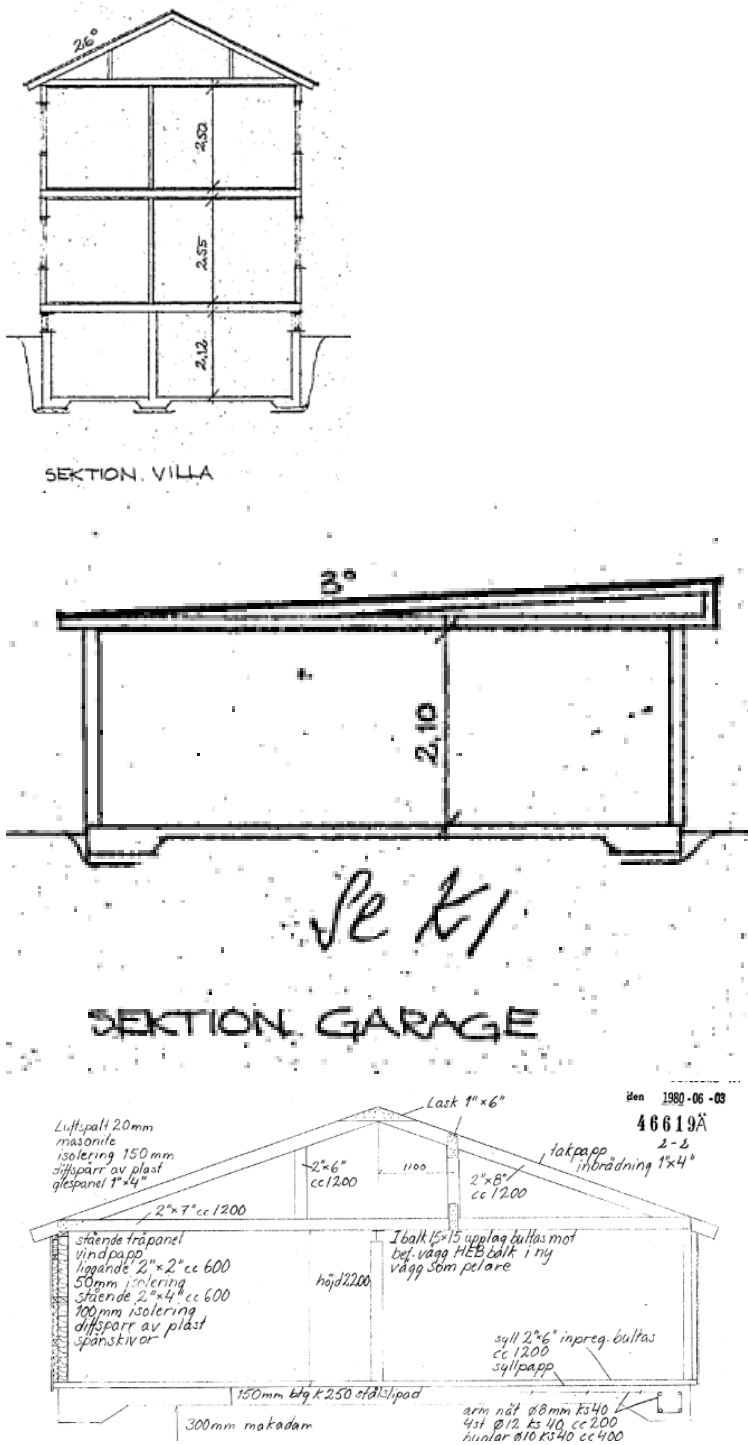
 TRAFIKVERKET	Projekt/namn/ Teknikområde: Hamnbanan Göteborg, dubbelspår Eriksberg – Skandiahamnen PM Inventering av befintliga byggnader	Sidnr: 4 (35)	
		Diarienummer: 108 793	
		Dokumentnummer projekt: 108793-21-080-001	
Produkt: Systemhandling	Dokumentbeteckning: PM Inventering av befintliga byggnader	Datum: 2015-05-31	
		Uppdragsnr: 2343005000	Rev. datum: -/-

Fasighetsbeteckning	Fastighetstyp och Grundläggning
Bräcke 27:11 	2 våningshus plus källare. Byggnadsår 1939. Tillbyggd i tre omgångar Grundlagt på plintar av betong alt med hel bottenplatta i källarplan.
Bräcke 27:12 	2 våningshus plus källare. Byggnadsår 1939. Tillbyggd i 1981 Grundlagt på plintar av betong alt med hel bottenplatta i källarplan.

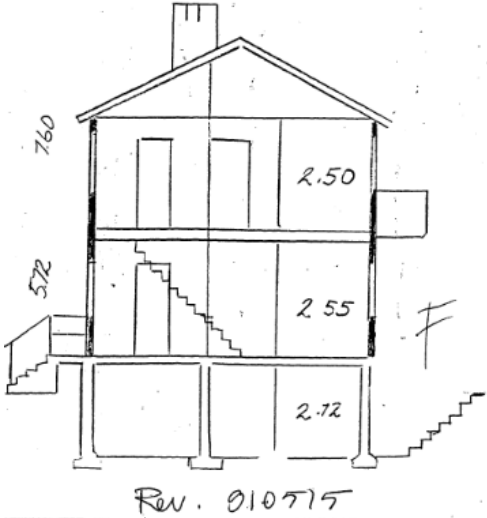
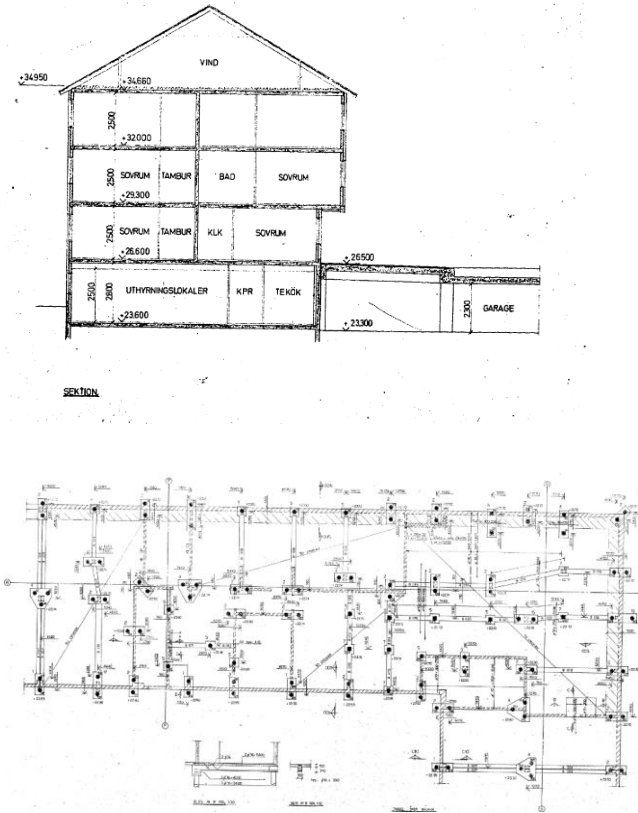
 TRAFIKVERKET	Projektamn/ Teknikområde: Hamnbanan Göteborg, dubbelspår Eriksberg – Skandiahamnen PM Inventering av befintliga byggnader	Sidnr: 5 (35)	
		Diarienummer: 108 793	
		Dokumentnummer projekt: 108793-21-080-001	
Produkt: Systemhandling	Dokumentbeteckning: PM Inventering av befintliga byggnader	Datum: 2015-05-31	
		Uppdragsnr: 2343005000	Rev. datum: -/-

Fasighetsbeteckning	Fastighetstyp och Grundläggning
Bräcke 28:2 	2 våningshus plus källare. Byggnadsår 1939. Grundlagt på plintar av betong alt med hel bottenplatta i källarplan. Tillbyggnad 1994. Grundläggning ej känd.
Bräcke 28:5 	Mycket dåliga handlingar på fastigheten men antagligen ett 2 våningshus plus källare. Byggnadsår 1939. Tillbyggnad 1995. Antagligen plint-/plattgrundlagd likt Bräcke 28:2

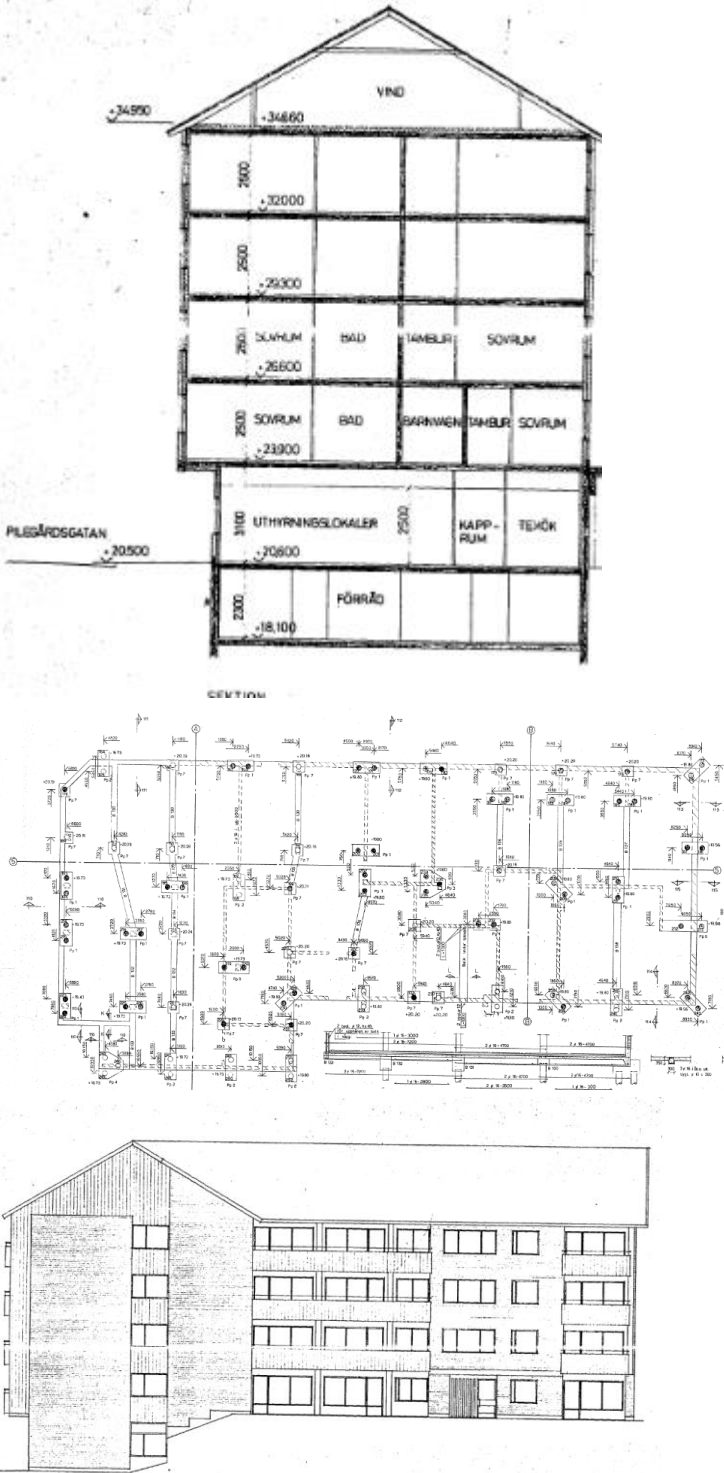
 TRAFIKVERKET	Projekttnamn/ Teknikområde: Hamnbanan Göteborg, dubbelspår Eriksberg – Skandiahallen	Sidnr: 6 (35)
	PM Inventering av befintliga byggnader	Diarienummer: 108 793
		Dokumentnummer projekt: 108793-21-080-001
Produkt: Systemhandling	Dokumentbeteckning: PM Inventering av befintliga byggnader	Datum: 2015-05-31
		Uppdragsnr: 2343005000
		Rev. datum: -/-

Fasighetsbeteckning	Fastighetstyp och Grundläggning
Bräcke 29:5  SEKTION, VILLA SE K1 SEKTION, GARAGE Luffpalt 20mm masonite isolering 150mm diffspärr av plast glespanel 1"x4" 2"x7" cc 1200 stående träpanel vindpapp lågande 2"x2" cc 600 50mm isolering stående 2"x4" cc 600 100mm isolering diffspärr av plast spånstivor 150mm bkg k 250 ofd slipad 300mm makadam Lask 1"x6" 2"x6" cc 1200 1100 2"x8" cc 1200 takpapp inbrändning 1"x4" I balk 15x15 upplag bultas mot bef. vägg HEB balk i ny vägg som pelare sylv 2"x6" impreg. bultas cc 1200 sylvpapp arm nät 88mm K340 4st Ø12 K340 cc 200 finlar Ø16 K340 cc 400 46619Ä 2-6 1980-06-03	2 våningshus plus källare som byggdes 1939. Grundlagt med hel bottenplatta i källarplan. Tillbyggnad 1978 samt 1980 plattgrundlagda.

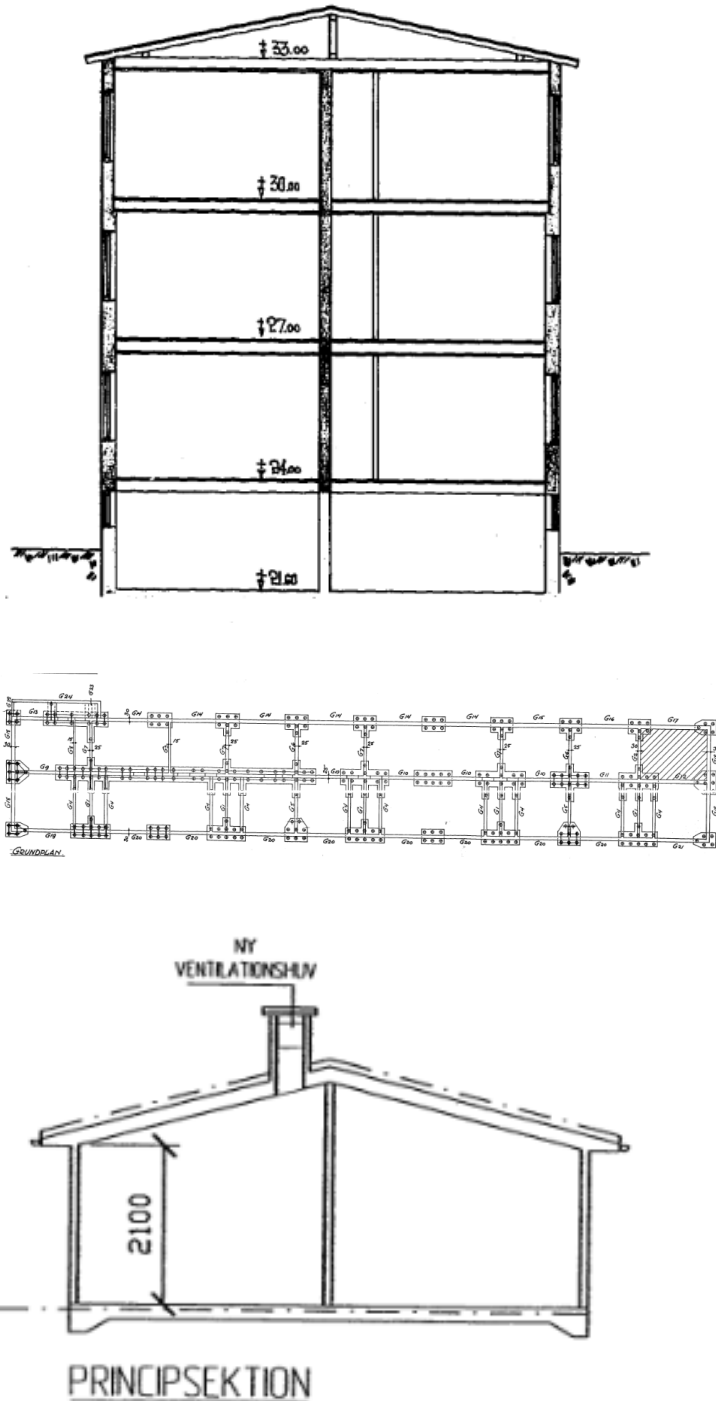
 TRAFIKVERKET	Projekttnamn/ Teknikområde: Hamnbanan Göteborg, dubbelspår Eriksberg – Skandiahallen	Sidnr: 7 (35)	
	PM Inventering av befintliga byggnader	Diarienummer: 108 793	
		Dokumentnummer projekt: 108793-21-080-001	
Produkt: Systemhandling	Dokumentbeteckning: PM Inventering av befintliga byggnader	Datum: 2015-05-31	
		Uppdragsnr: 2343005000	Rev. datum: -/-

Fasighetsbeteckning	Fastighetstyp och Grundläggning
Bräcke 30:5 	2 våningshus plus källare. Byggnadsår 1939. Tillbyggnad 1991, 1992. Grundlagt på plintar av betong alt med hel bottenplatta i källarplan.
Sannegården 15:4 	4 våningar plus vind. Byggnadsår 1972. Grundlagt på pålar.

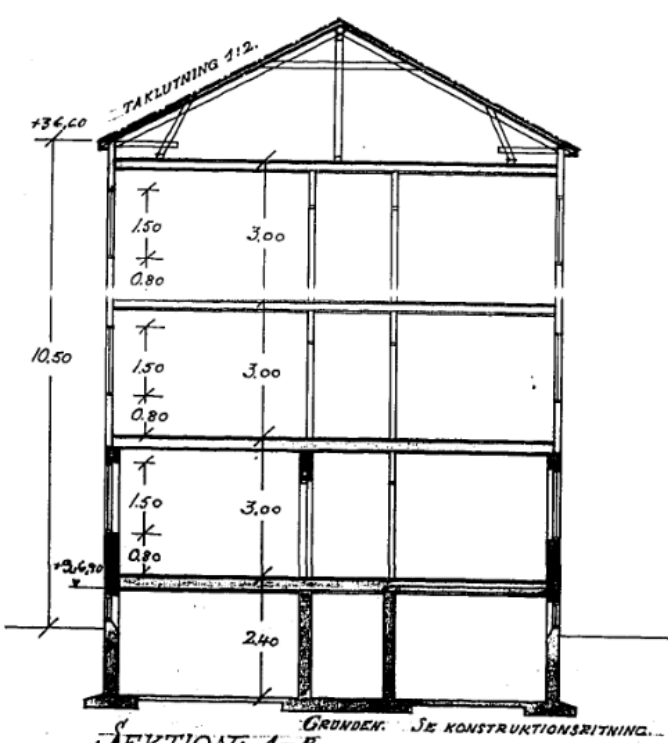
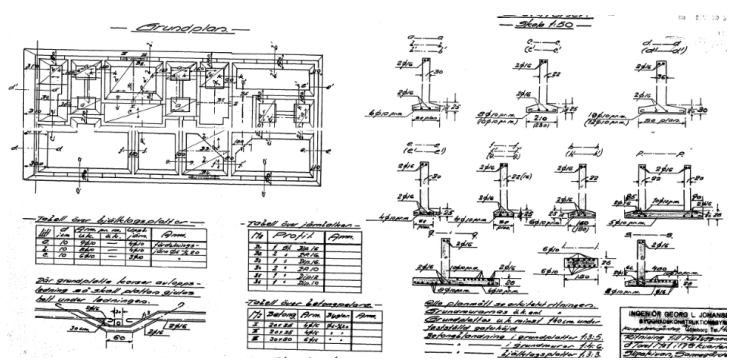
 TRAFIKVERKET	Projekt/namn/ Teknikområde: Hamnbanan Göteborg, dubbelspår Eriksberg – Skandiahallen	Sidnr: 8 (35)
	PM Inventering av befintliga byggnader	Diarienummer: 108 793
		Dokumentnummer projekt: 108793-21-080-001
Produkt: Systemhandling	Dokumentbeteckning: PM Inventering av befintliga byggnader	Datum: 2015-05-31
		Uppdragsnr: 2343005000 Rev. datum: -/-

Fasighetsbeteckning	Fastighetstyp och Grundläggning
Sannegården 15:5 	6 våningar plus vind Byggnadsår 1971 Grundlagt på pålar.

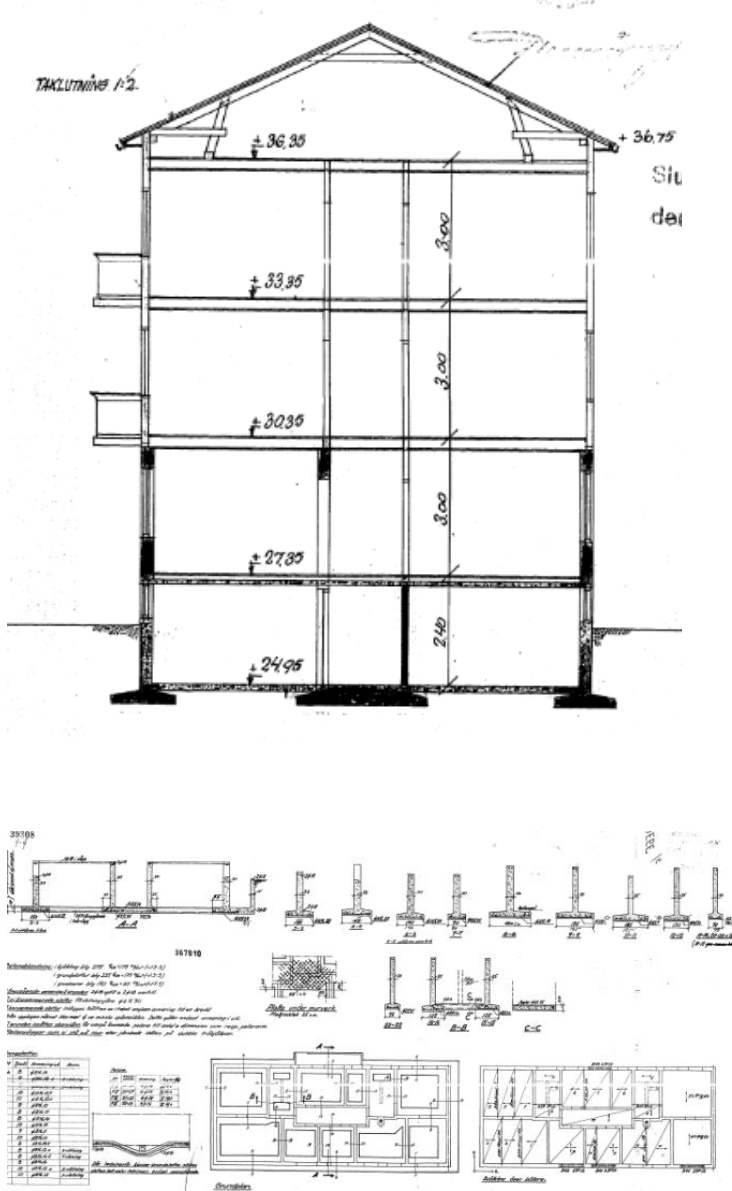
 TRAFIKVERKET	Projekt/namn/ Teknikområde: Hamnbanan Göteborg, dubbelspår Eriksberg – Skandiahallen	Sidnr: 9 (35)	
	PM Inventering av befintliga byggnader	Diarienummer: 108 793	
		Dokumentnummer projekt: 108793-21-080-001	
Produkt: Systemhandling	Dokumentbeteckning: PM Inventering av befintliga byggnader	Datum: 2015-05-31	
		Uppdragsnr: 2343005000	Rev. datum: -/-

Fasighetsbeteckning	Fastighetstyp och Grundläggning
Sannegården 16:1 	4 våningar (plus vind). Byggnadsår 1938 Grundlagt på pålar. Fastighetsbeteckningen består av fyra byggnader. Tillbyggnad år 2005, miljöstationer som är plattgrundlagda.

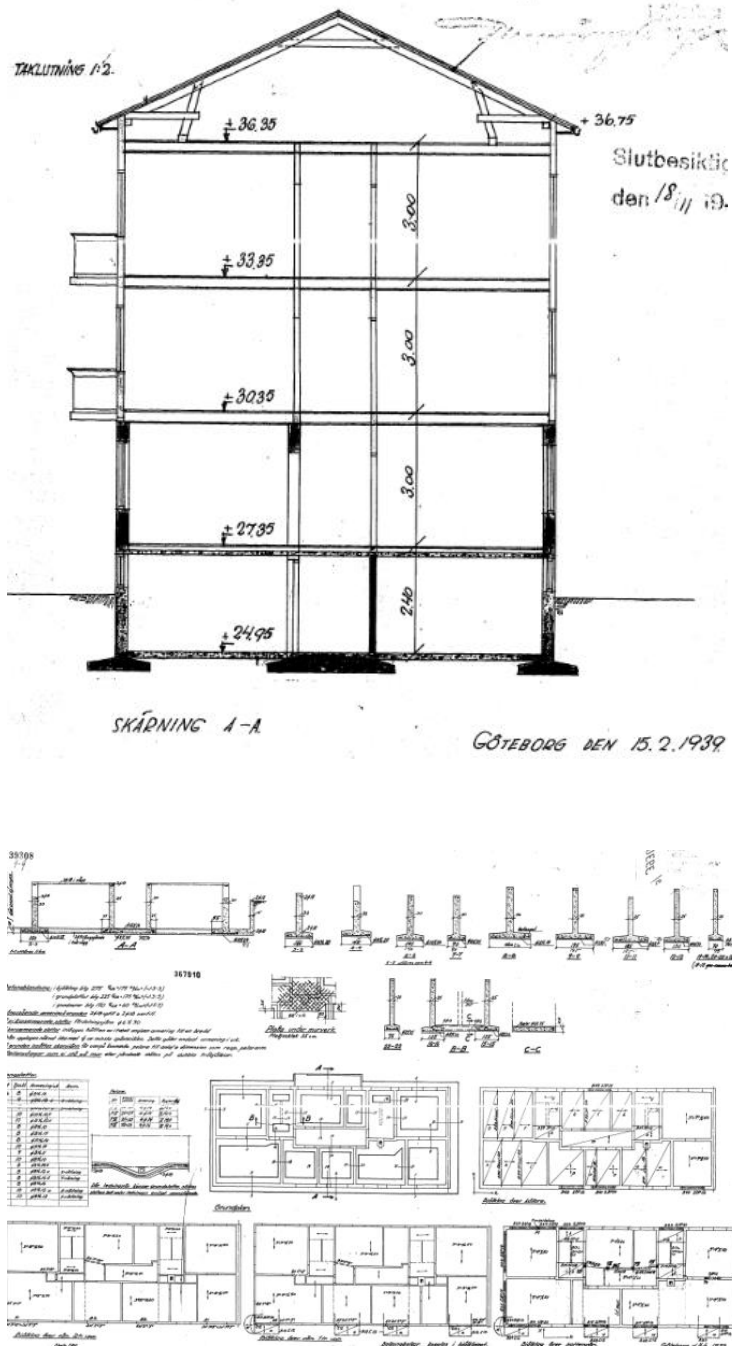
 TRAFIKVERKET	Projekt/namn/ Teknikområde: Hamnbanan Göteborg, dubbelspår Eriksberg – Skandiahallen	Sidnr: 10 (35)	
	PM Inventering av befintliga byggnader	Diarienummer: 108 793	
		Dokumentnummer projekt: 108793-21-080-001	
Produkt: Systemhandling	Dokumentbeteckning: PM Inventering av befintliga byggnader	Datum: 2015-05-31	
		Uppdragsnr: 2343005000	Rev. datum: -/-

Fasighetsbeteckning	Fastighetstyp och Grundläggning
Sannegården 17:1  SEKTION A-B 	Fyrvåningshus plus vind. Byggnadsår 1939 Grundlagt på plintar av betong alt med hel bottenplatta i källarplan.

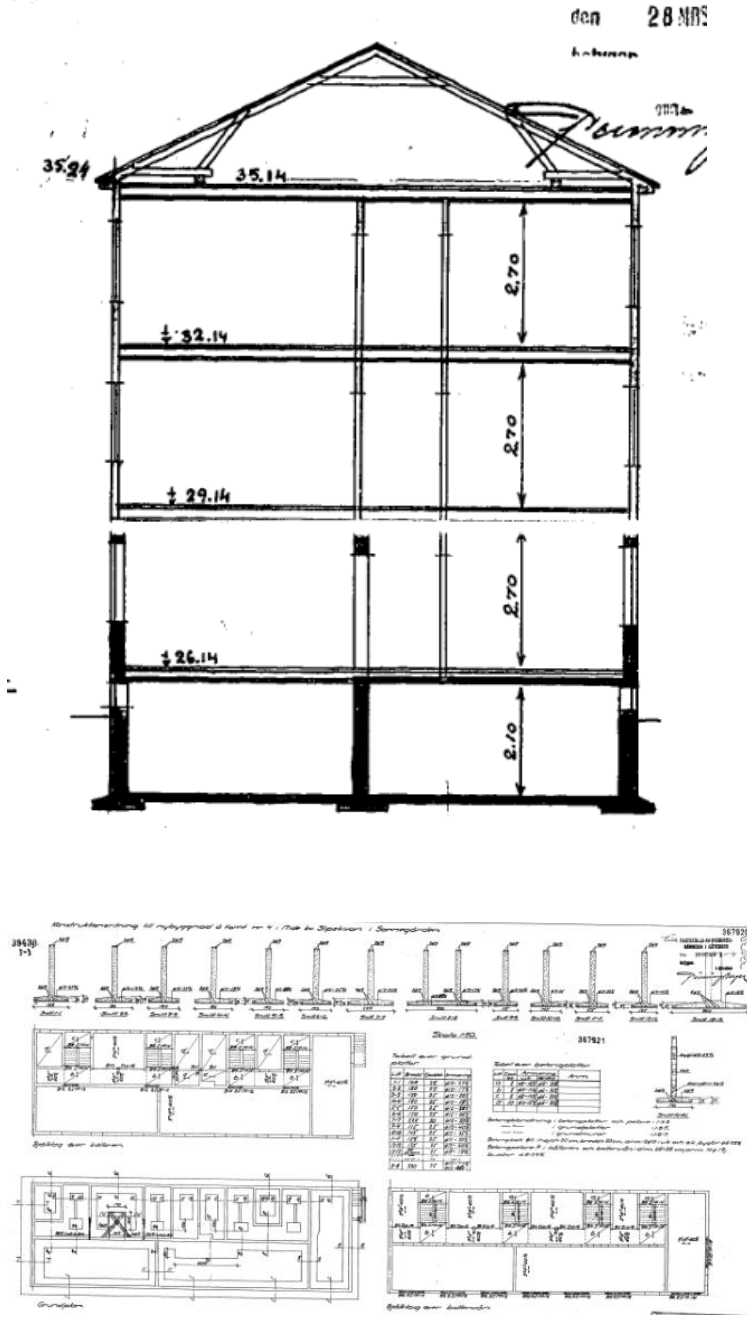
 TRAFIKVERKET	Projektamn/ Teknikområde: Hamnbanan Göteborg, dubbelspår Eriksberg – Skandiahallen	Sidnr: 11 (35)
	PM Inventering av befintliga byggnader	Diarienummer: 108 793
		Dokumentnummer projekt: 108793-21-080-001
Produkt: Systemhandling	Dokumentbeteckning: PM Inventering av befintliga byggnader	Datum: 2015-05-31
		Uppdragsnr: 2343005000
		Rev. datum: -/-

Fasighetsbeteckning	Fastighetstyp och Grundläggning
Sannegården 17:2 	Fyrvåningshus plus vind. Byggnadsår 1939 Grundlagt på plintar av betong alt med hel bottenplatta i källarplan.

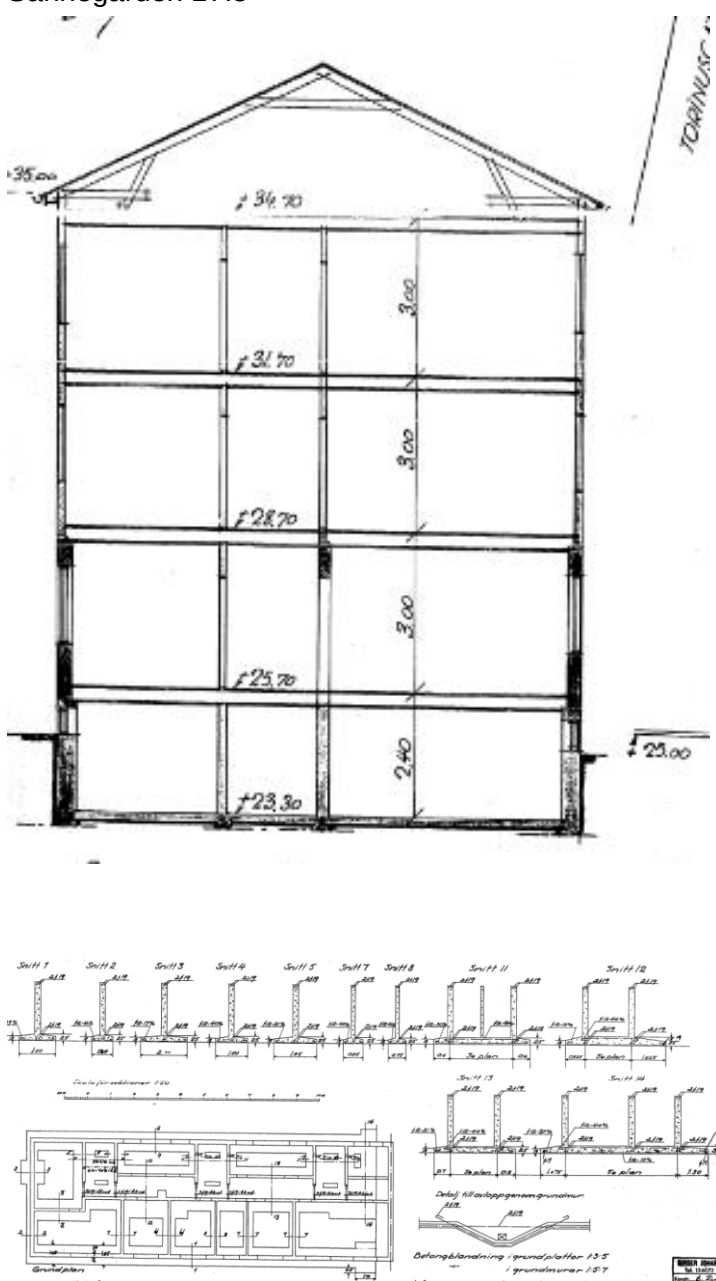
 TRAFIKVERKET	Projekttnamn/ Teknikområde: Hamnbanan Göteborg, dubbelspår Eriksberg – Skandiahallen	Sidnr: 12 (35)
	PM Inventering av befintliga byggnader	Diarienummer: 108 793
		Dokumentnummer projekt: 108793-21-080-001
Produkt: Systemhandling	Dokumentbeteckning: PM Inventering av befintliga byggnader	Datum: 2015-05-31
		Uppdragsnr: 2343005000 Rev. datum: -/-

Fasighetsbeteckning	Fastighetstyp och Grundläggning
Sannegården 17:3  SKÄPNING A-A GÖTEBORG DEN 15.2.1939	4 våningar plus vind. Byggnadsår 1939. Grundlagt på plintar av betong alt med hel bottenplatta i källarplan.

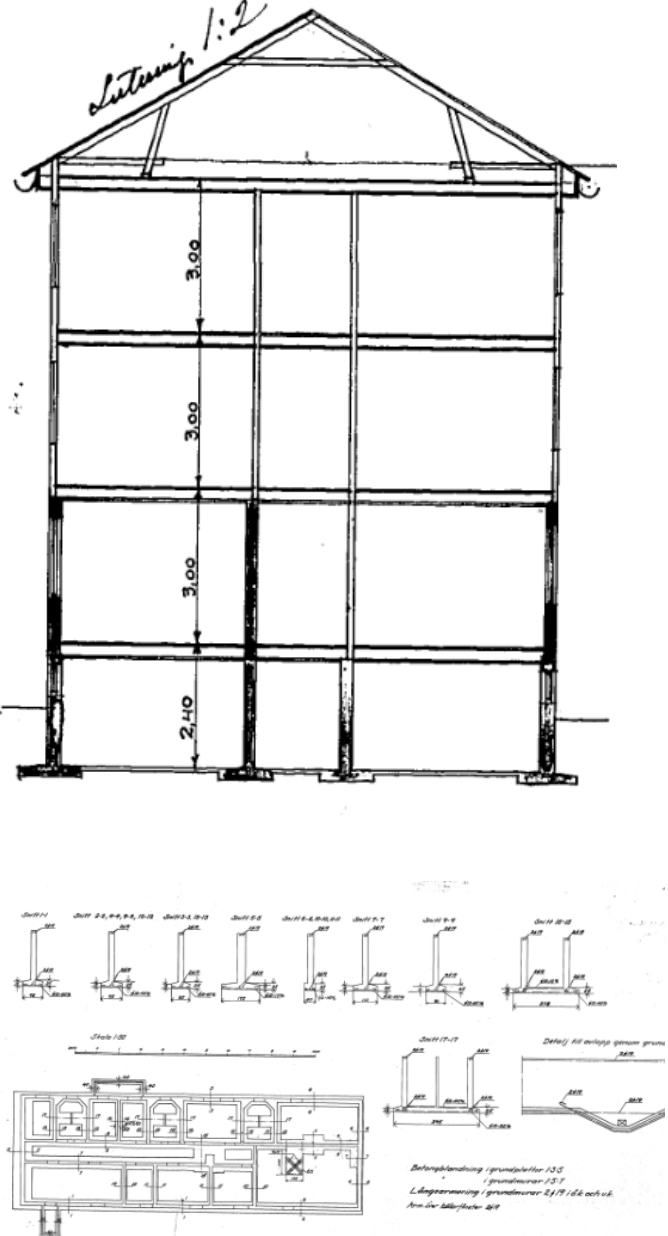
 TRAFIKVERKET	Projektamn/ Teknikområde: Hamnbanan Göteborg, dubbelspår Eriksberg – Skandiahallen	Sidnr: 13 (35)	
	PM Inventering av befintliga byggnader	Diarienummer: 108 793	
		Dokumentnummer projekt: 108793-21-080-001	
Produkt: Systemhandling	Dokumentbeteckning: PM Inventering av befintliga byggnader	Datum: 2015-05-31	
		Uppdragsnr: 2343005000	Rev. datum: -/-

Fasighetsbeteckning	Fastighetstyp och Grundläggning
Sannegården 17:4 	4 våningar plus vind. Byggnadsår 1939. Grundlagt på plintar av betong alt med hel bottenplatta i källarplan.

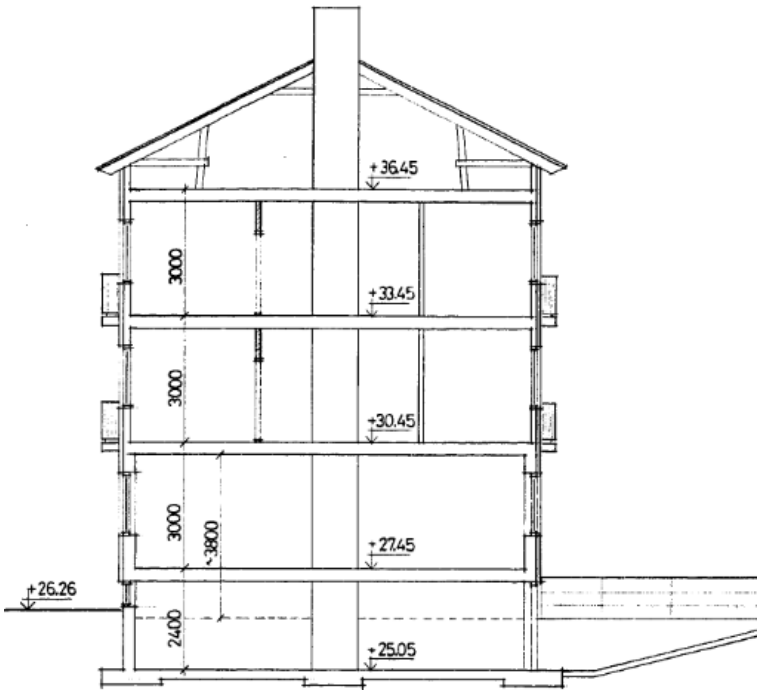
 TRAFIKVERKET	Projekt/namn/ Teknikområde: Hamnbanan Göteborg, dubbelspår Eriksberg – Skandiahallen	Sidnr: 14 (35)	
	PM Inventering av befintliga byggnader	Diarienummer: 108 793	
		Dokumentnummer projekt: 108793-21-080-001	
Produkt: Systemhandling	Dokumentbeteckning: PM Inventering av befintliga byggnader	Datum: 2015-05-31	
		Uppdragsnr: 2343005000	Rev. datum: -/-

Fasighetsbeteckning	Fastighetstyp och Grundläggning
Sannegården 17:5 	4 våningar plus vind. Byggnadsår 1939. Grundlagt på plintar av betong alt med hel bottenplatta i källarplan.

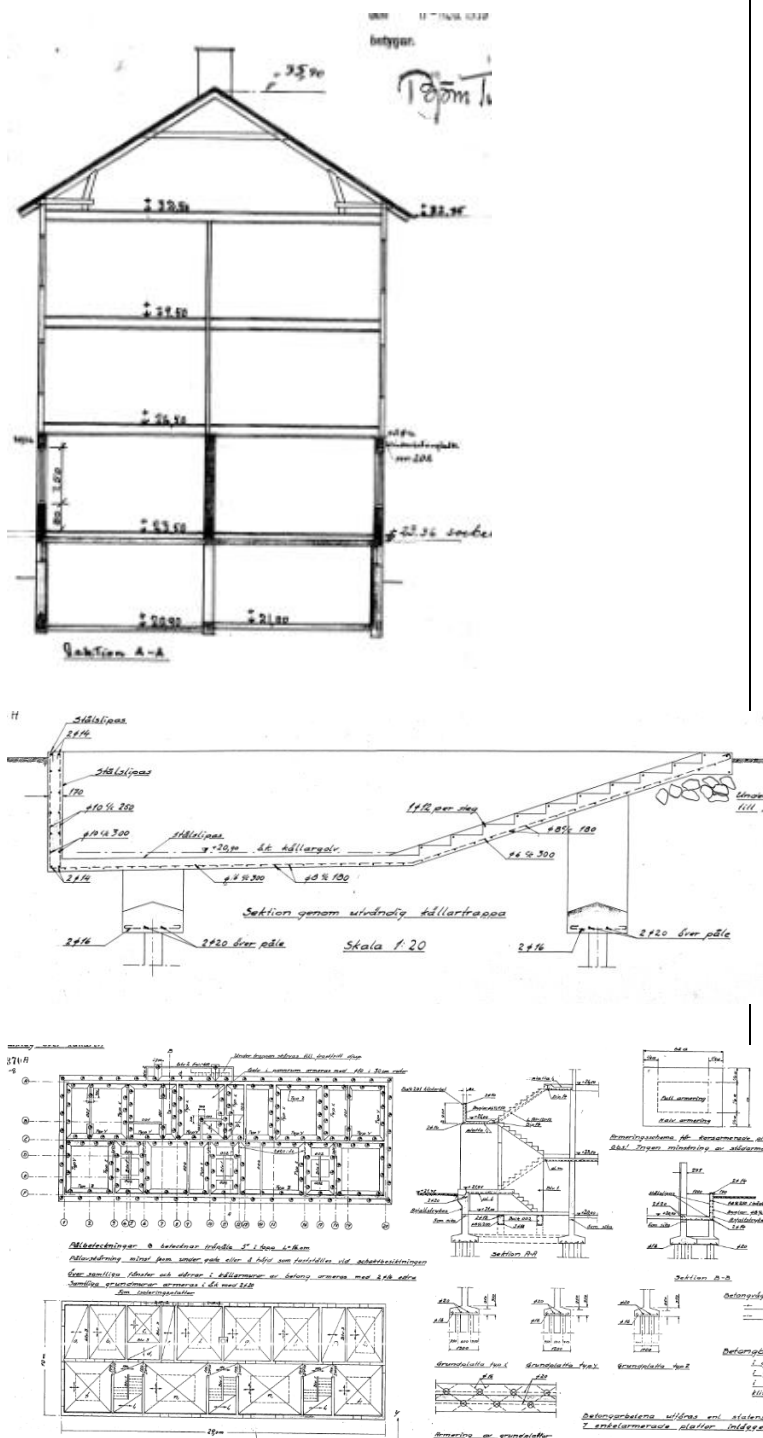
 TRAFIKVERKET	Projektamn/ Teknikområde: Hamnbanan Göteborg, dubbelspår Eriksberg – Skandiahallen	Sidnr: 15 (35)	
	PM Inventering av befintliga byggnader	Diarienummer: 108 793	
		Dokumentnummer projekt: 108793-21-080-001	
Produkt: Systemhandling	Dokumentbeteckning: PM Inventering av befintliga byggnader	Datum: 2015-05-31	
		Uppdragsnr: 2343005000	Rev. datum: -/-

Fasighetsbeteckning	Fastighetstyp och Grundläggning
Sannegården 19:1 	4 våningar plus vind. Byggnadsår 1939. Grundlagt på plintar av betong alt med hel bottenplatta i källarplan.

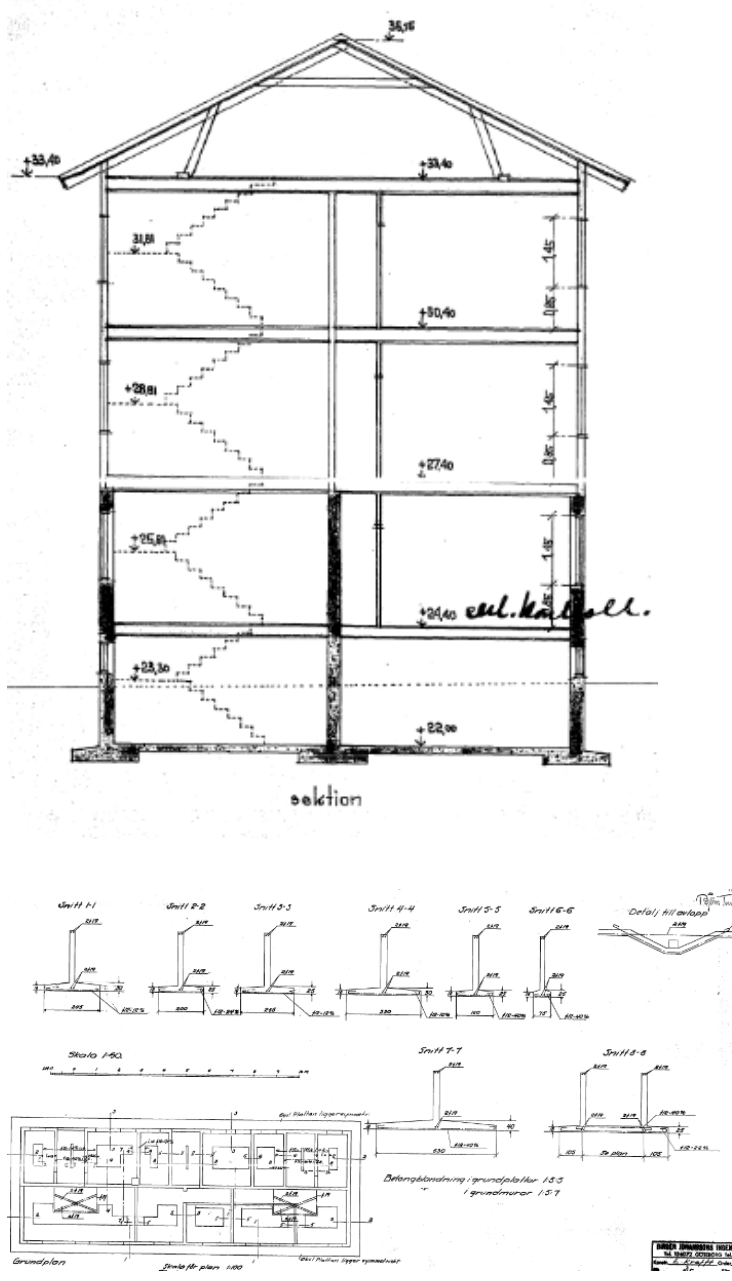
 TRAFIKVERKET	Projektamn/ Teknikområde: Hamnbanan Göteborg, dubbelspår Eriksberg – Skandiahallen	Sidnr: 16 (35)	
	PM Inventering av befintliga byggnader	Diarienummer: 108 793	
		Dokumentnummer projekt: 108793-21-080-001	
Produkt: Systemhandling	Dokumentbeteckning: PM Inventering av befintliga byggnader	Datum: 2015-05-31	
		Uppdragsnr: 2343005000	Rev. datum: -/-

Fasighetsbeteckning	Fastighetstyp och Grundläggning
Sannegården 19:2  SEKTION A-A	4 våningar plus vind. Byggnadsår 1939. Grundlagt på plintar av betong alt med hel bottenplatta i källarplan.

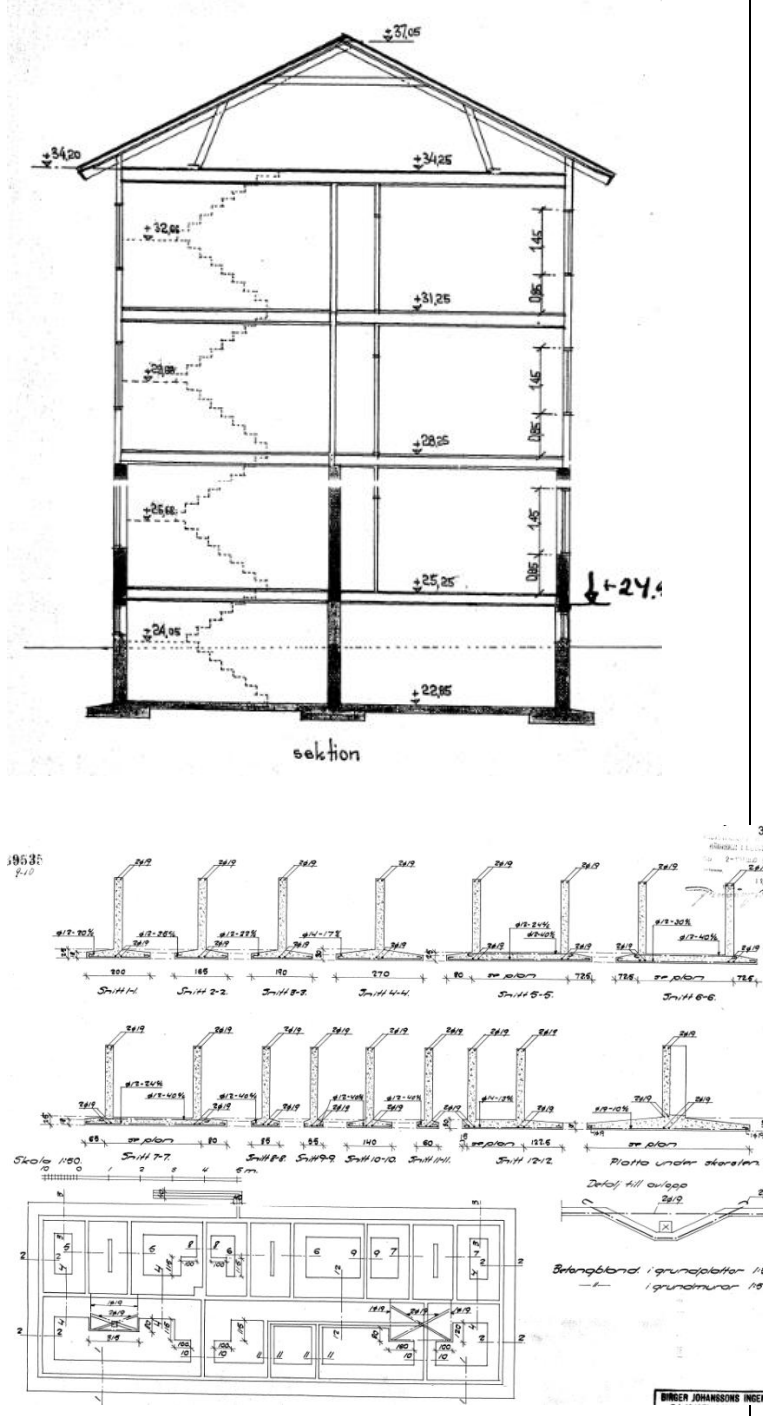
 TRAFIKVERKET	Projekt/namn/ Teknikområde: Hamnbanan Göteborg, dubbelspår Eriksberg – Skandiahallen	Sidnr: 17 (35)
	PM Inventering av befintliga byggnader	Diarienummer: 108 793
		Dokumentnummer projekt: 108793-21-080-001
Produkt: Systemhandling	Dokumentbeteckning: PM Inventering av befintliga byggnader	Datum: 2015-05-31
		Uppdragsnr: 2343005000 Rev. datum: -/-

Fasighetsbeteckning	Fastighetstyp och Grundläggning
Sannegården 20:1 	4 våningar plus vind. Byggnadsår 1939. Grundlagt på pålar. Fastighetsbeteckningen består av två liknande byggnader.

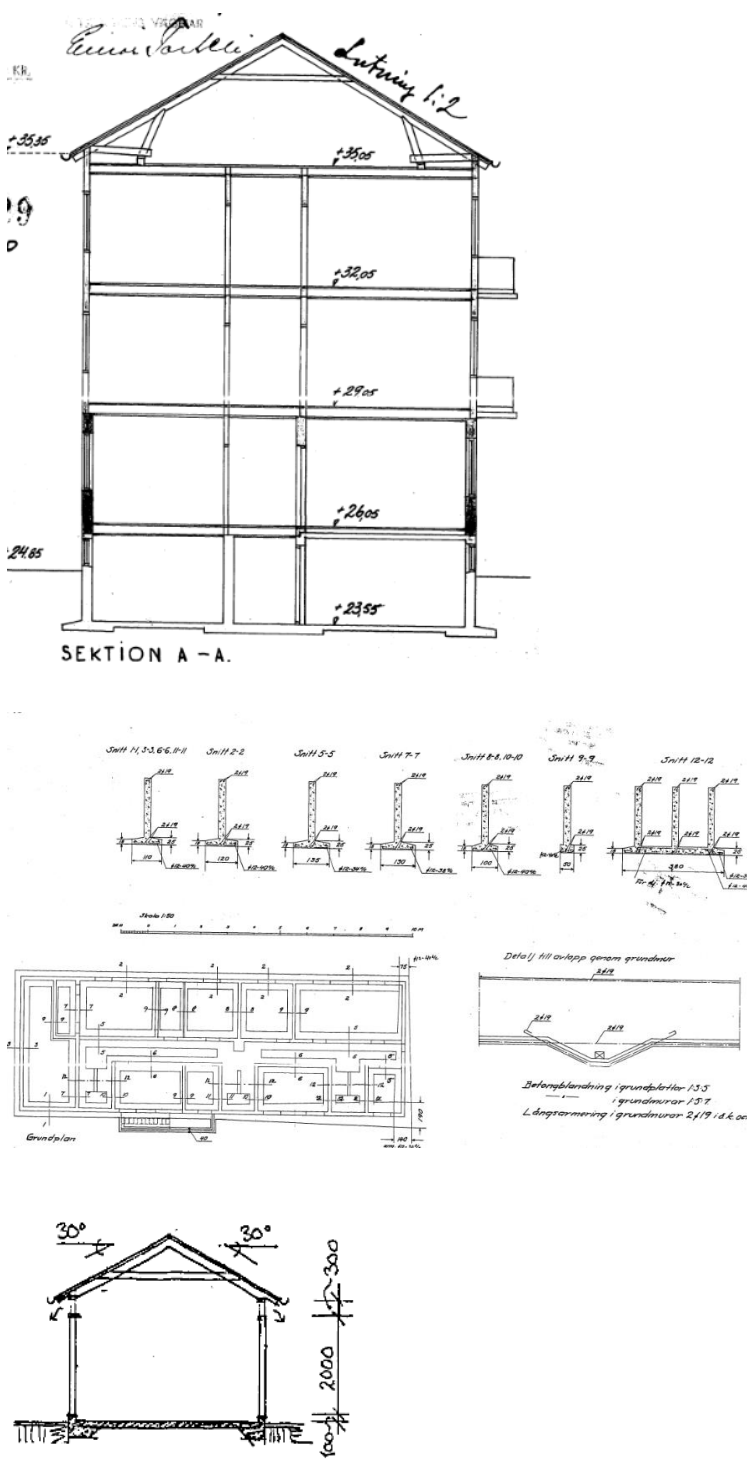
 TRAFIKVERKET	Projekttnamn/ Teknikområde: Hamnbanan Göteborg, dubbelspår Eriksberg – Skandiahallen	Sidnr: 18 (35)	
	PM Inventering av befintliga byggnader	Diarienummer: 108 793	
		Dokumentnummer projekt: 108793-21-080-001	
Produkt: Systemhandling	Dokumentbeteckning: PM Inventering av befintliga byggnader	Datum: 2015-05-31	
		Uppdragsnr: 2343005000	Rev. datum: -/-

Fasighetsbeteckning	Fastighetstyp och Grundläggning
Sannegården 20:2 	4 våningar plus vind. Byggnadsår 1939. Grundlagt på plintar av betong alt med hel bottenplatta i källarplan.

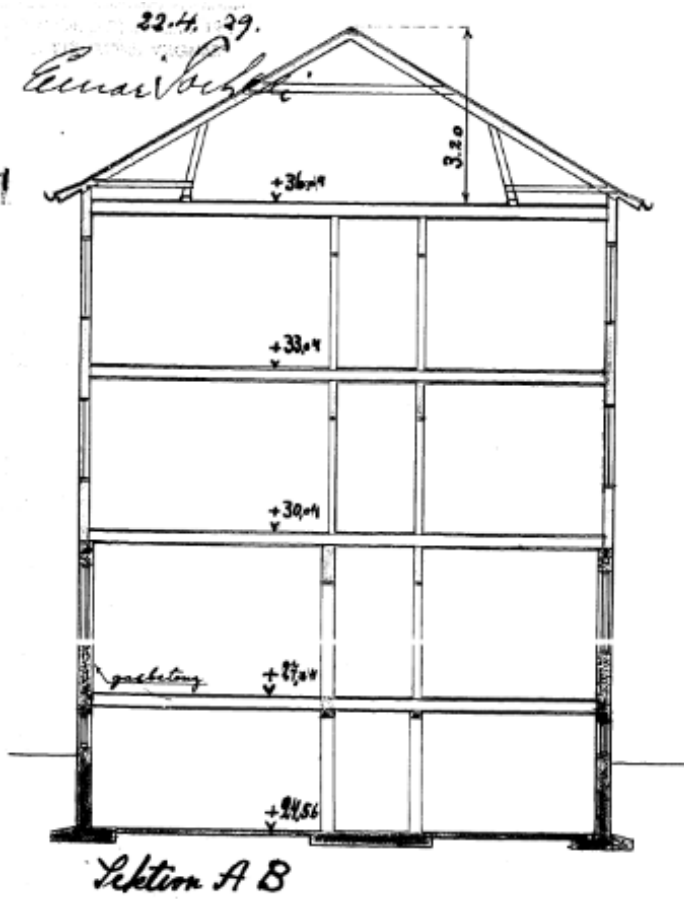
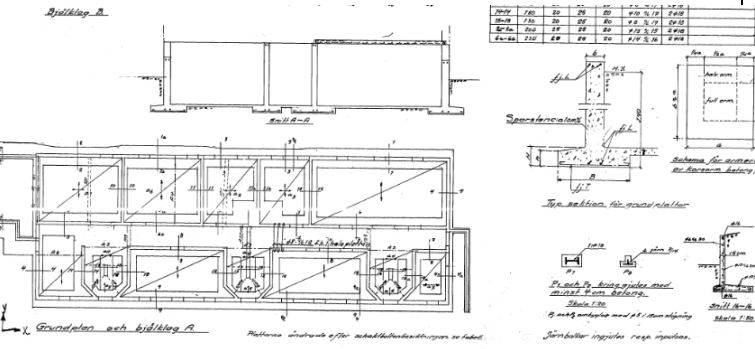
 TRAFIKVERKET	Projekttnamn/ Teknikområde: Hamnbanan Göteborg, dubbelspår Eriksberg – Skandiahallen	Sidnr: 19 (35)	
	PM Inventering av befintliga byggnader	Diarienummer: 108 793	
		Dokumentnummer projekt: 108793-21-080-001	
Produkt: Systemhandling	Dokumentbeteckning: PM Inventering av befintliga byggnader	Datum: 2015-05-31	
		Uppdragsnr: 2343005000	Rev. datum: -/-

Fasighetsbeteckning	Fastighetstyp och Grundläggning
Sannegården 20:3  sektion 3 1963 Skala 1:100 Bränslebränsel i grundplatta 1/1 Grundmur 1/1 BILDER JOHANSSONS INGE	4 våningar plus vind. Byggnadsår 1939. Grundlagt på plintar av betong alt med hel bottenplatta i källarplan.

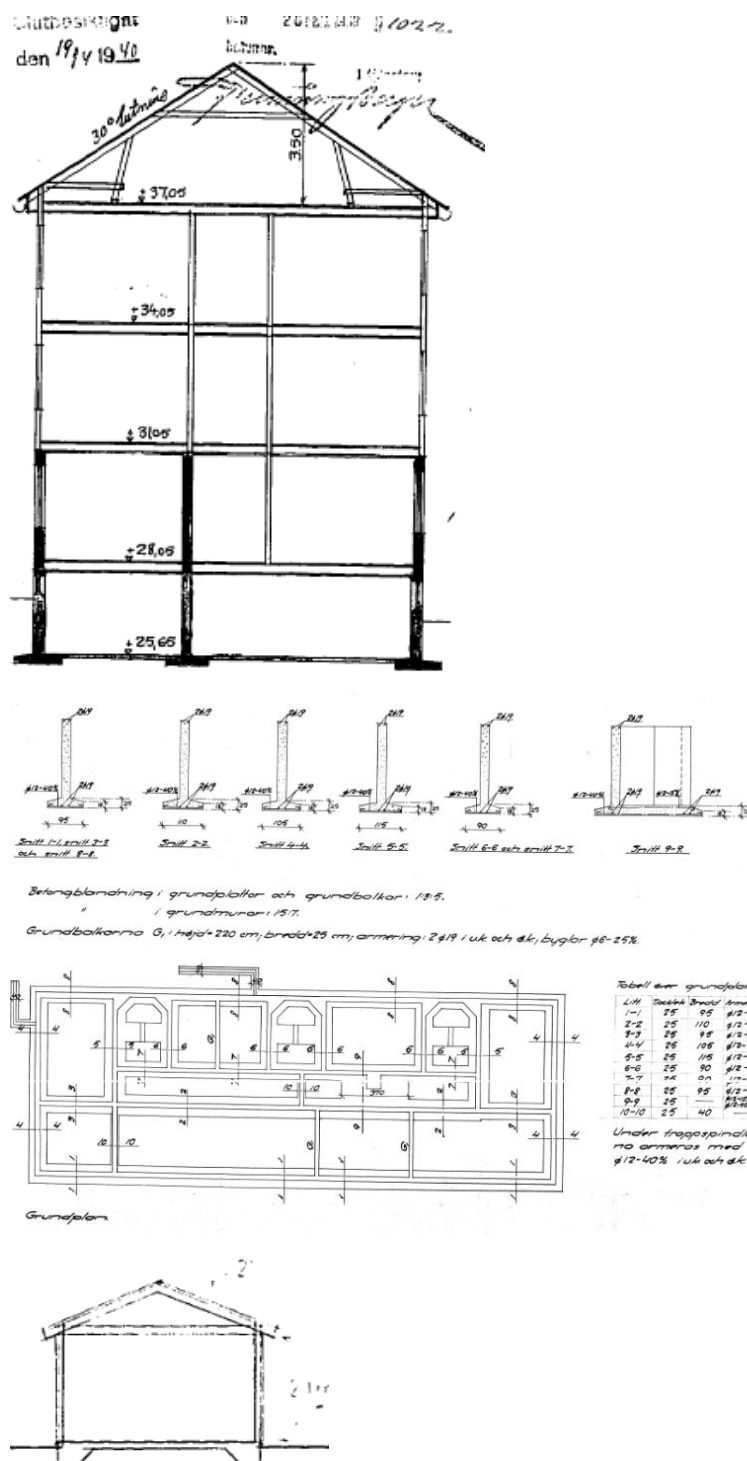
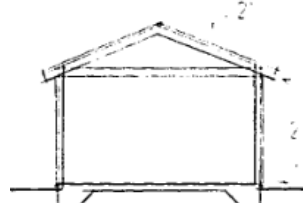
 TRAFIKVERKET	Projekttnamn/ Teknikområde: Hamnbanan Göteborg, dubbelspår Eriksberg – Skandiahallen	Sidnr: 20 (35)
	PM Inventering av befintliga byggnader	Diarienummer: 108 793
		Dokumentnummer projekt: 108793-21-080-001
Produkt: Systemhandling	Dokumentbeteckning: PM Inventering av befintliga byggnader	Datum: 2015-05-31
		Uppdragsnr: 2343005000
		Rev. datum: -/-

Fasighetsbeteckning	Fastighetstyp och Grundläggning
Sannegården 20:4  SEKTION A-A. Snitt 1-4, 5-6, 9-10 Snitt 2-2 Snitt 5-5 Snitt 7-7 Snitt 8-8, 10-10 Snitt 9-9 Snitt 12-12 Grundplan Detalj till avlopp genom grundmur Befästelse i grundmur i grundmur 1:5 i grundmur 1:5 i grundmur 2:1 i d. 6 och u.	4 våningar plus vind. Byggnadsår 1939. Grundlagt på plintar av betong alt med hel bottenplatta i källarplan. Tillbyggd av uthus 1992 som är plattgrundlagd

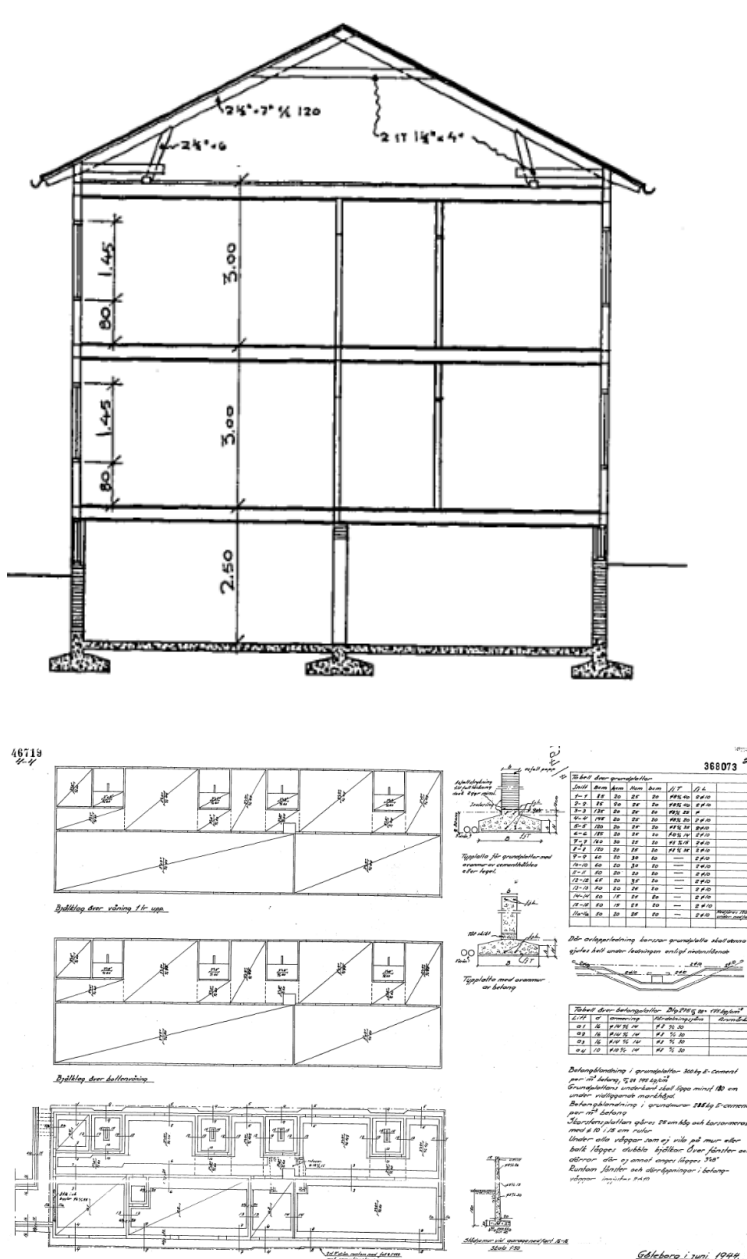
 TRAFIKVERKET	Projekttnamn/ Teknikområde: Hamnbanan Göteborg, dubbelspår Eriksberg – Skandiahallen	Sidnr: 21 (35)	
	PM Inventering av befintliga byggnader	Diarienummer: 108 793	
		Dokumentnummer projekt: 108793-21-080-001	
Produkt: Systemhandling	Dokumentbeteckning: PM Inventering av befintliga byggnader	Datum: 2015-05-31	
		Uppdragsnr: 2343005000	Rev. datum: -/-

Fasighetsbeteckning	Fastighetstyp och Grundläggning
Sannegården 20:5  <i>Sektion A-B</i> 	4 våningar plus vind. Byggnadsår 1939. Grundlagt på plintar av betong alt med hel bottenplatta i källarplan. Tillbyggd av uthus 2006 som är plattgrundlagd

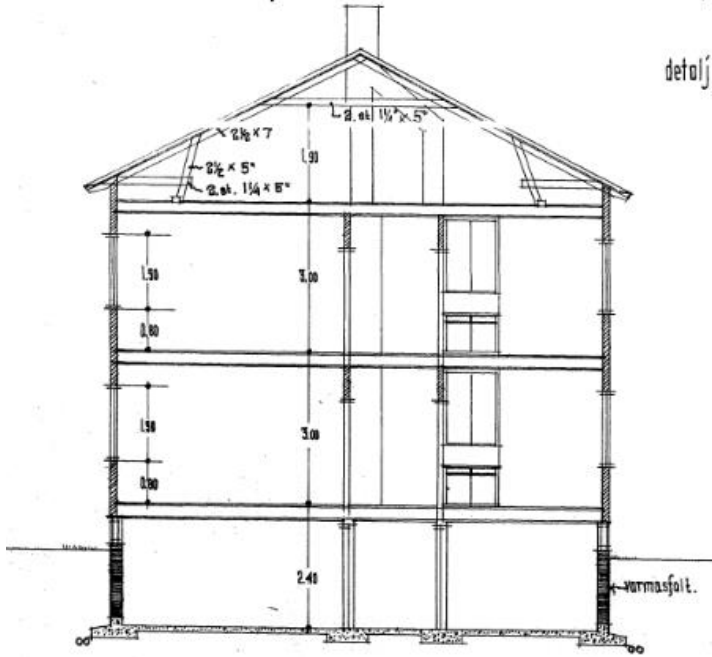
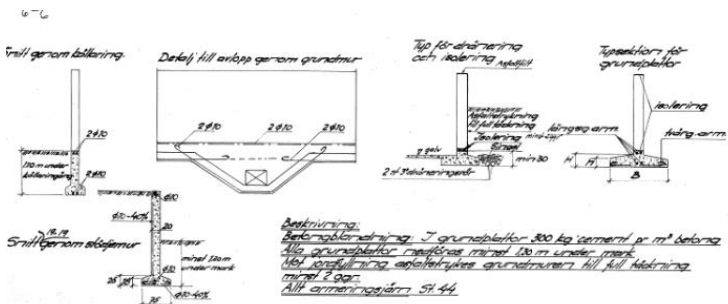
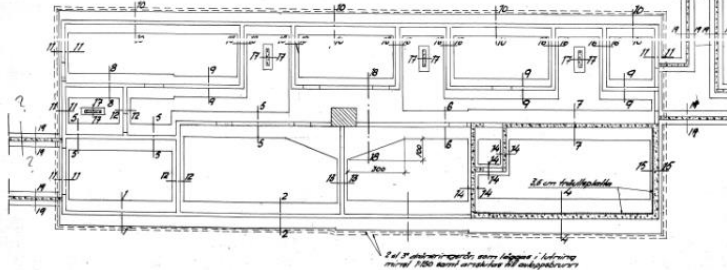
 TRAFIKVERKET	Projektamn/ Teknikområde: Hamnbanan Göteborg, dubbelspår Eriksberg – Skandiahallen	Sidnr: 22 (35)	
	PM Inventering av befintliga byggnader	Diarienummer: 108 793	
		Dokumentnummer projekt: 108793-21-080-001	
Produkt: Systemhandling	Dokumentbeteckning: PM Inventering av befintliga byggnader	Datum: 2015-05-31	
		Uppdragsnr: 2343005000	Rev. datum: -/-

Fasighetsbeteckning	Fastighetstyp och Grundläggning																																	
Sannegården 20:6 Utdragskopia den 19/4 1940  30° lutning 37,05 34,05 31,05 28,05 25,65 Stift 1-1 och 2-2 och stift 3-3 Stift 2-2 Stift 3-3 Stift 4-4 Stift 5-5 Stift 6-6 och stift 7-7 Stift 8-8 Bränselblander i grundplattor och grundbalkar: 1:3:5. i grundmurar: 1:5:7. Grundbalkarna G, i höjd 220 cm, bredd 25 cm, armering: 2 #19 i uk och 4 #1, byglar #6-25%. Tabell över grundplattor <table><tr><th>Läng</th><th>Bredd</th><th>Armering</th></tr><tr><td>1-1</td><td>25</td><td>95 #12-402</td></tr><tr><td>2-2</td><td>25</td><td>110 #12-402</td></tr><tr><td>3-3</td><td>25</td><td>95 #12-402</td></tr><tr><td>4-4</td><td>25</td><td>105 #12-402</td></tr><tr><td>5-5</td><td>25</td><td>115 #12-402</td></tr><tr><td>6-6</td><td>25</td><td>90 #12-402</td></tr><tr><td>7-7</td><td>25</td><td>110 #12-402</td></tr><tr><td>8-8</td><td>25</td><td>95 #12-402</td></tr><tr><td>9-9</td><td>25</td><td>115 #12-402</td></tr><tr><td>10-10</td><td>25</td><td>110 #12-402</td></tr></table> Under frägojorplattan na armeras med #12-40% i uk och 4 #1 Grundplan 	Läng	Bredd	Armering	1-1	25	95 #12-402	2-2	25	110 #12-402	3-3	25	95 #12-402	4-4	25	105 #12-402	5-5	25	115 #12-402	6-6	25	90 #12-402	7-7	25	110 #12-402	8-8	25	95 #12-402	9-9	25	115 #12-402	10-10	25	110 #12-402	4 våningar plus vind. Byggnadsår 1939. Grundlagt på plintar av betong alt med hel bottenplatta i källarplan. Tillbyggd av uthus 1979 som är plattgrundlagd
Läng	Bredd	Armering																																
1-1	25	95 #12-402																																
2-2	25	110 #12-402																																
3-3	25	95 #12-402																																
4-4	25	105 #12-402																																
5-5	25	115 #12-402																																
6-6	25	90 #12-402																																
7-7	25	110 #12-402																																
8-8	25	95 #12-402																																
9-9	25	115 #12-402																																
10-10	25	110 #12-402																																

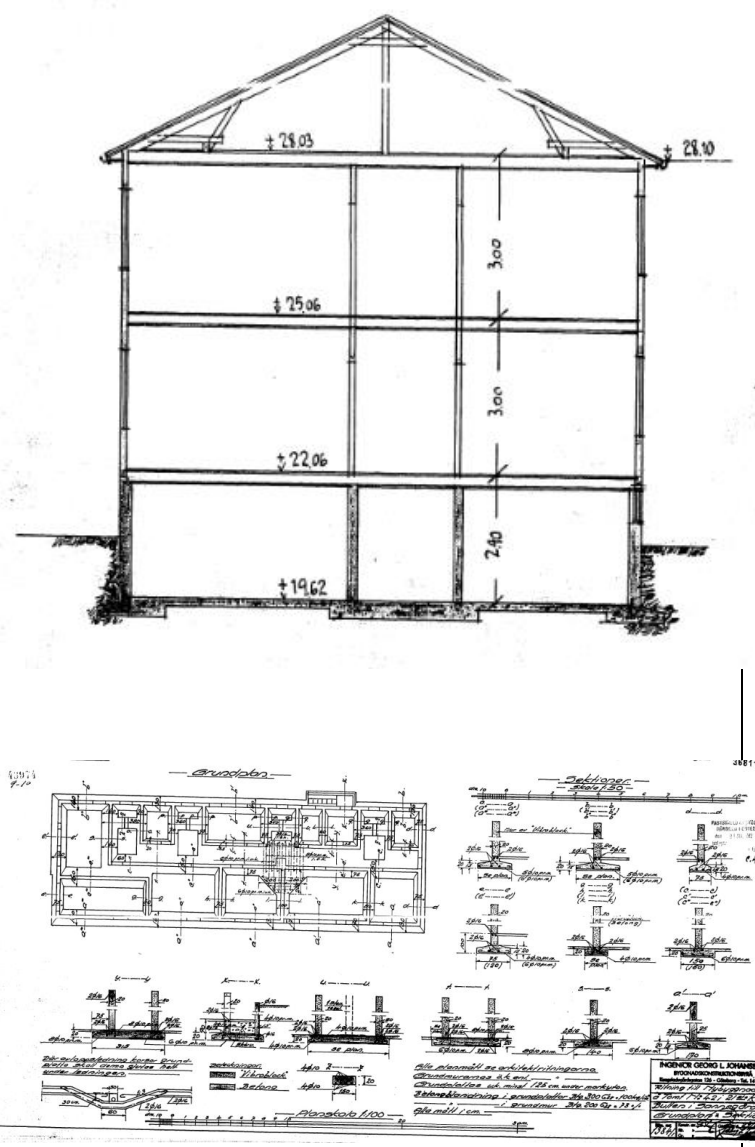
 TRAFIKVERKET	Projektamn/ Teknikområde: Hamnbanan Göteborg, dubbelspår Eriksberg – Skandiahallen	Sidnr: 23 (35)
	PM Inventering av befintliga byggnader	Diarienummer: 108 793
	Dokumentbeteckning: PM Inventering av befintliga byggnader	Dokumentnummer projekt: 108793-21-080-001
Produkt: Systemhandling		Datum: 2015-05-31
		Uppdragsnr: 2343005000 Rev. datum: -/-

Fasighetsbeteckning	Fastighetstyp och Grundläggning
Sannegården 21:39 	3 våningar plus vind. Byggnadsår 1944. Grundlagt på plintar av betong alt med hel bottenplatta i källarplan.

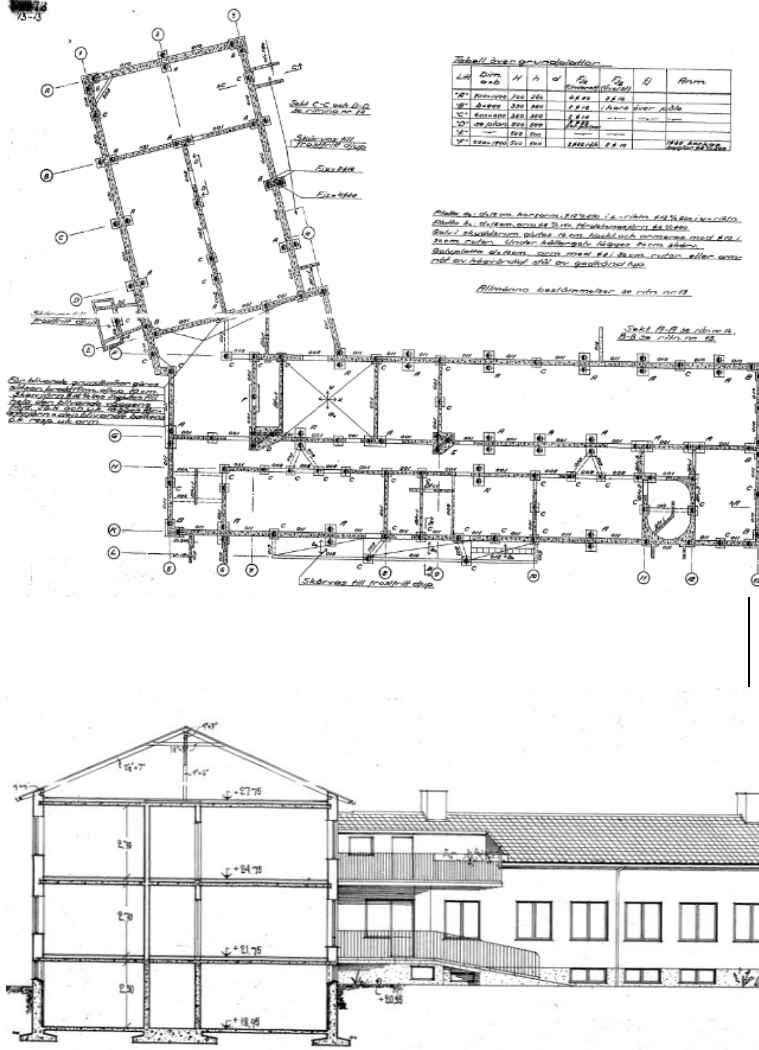
 TRAFIKVERKET	Projekttnamn/ Teknikområde: Hamnbanan Göteborg, dubbelspår Eriksberg – Skandiahallen	Sidnr: 24 (35)	
	PM Inventering av befintliga byggnader	Diarienummer: 108 793	
		Dokumentnummer projekt: 108793-21-080-001	
Produkt: Systemhandling	Dokumentbeteckning: PM Inventering av befintliga byggnader	Datum: 2015-05-31	
		Uppdragsnr: 2343005000	Rev. datum: -/-

Fasighetsbeteckning	Fastighetstyp och Grundläggning
Sannegården 21:40  6-6  Snitt genom stödmur Snitt genom grundmur Top för dränering och isolering nedan Typsektion för grundpelare Beställning: Balkongplattor 800 kg cement p m² betong Alla grundpelare med en max 100 m under mark Med grundpelare med en max 100 m under mark Allt anläggande SI 44  Snitt genom stödmur Snitt genom grundmur	3 våningar plus vind. Byggnadsår 1944. Grundlagt på plintar av betong alt med hel bottenplatta i källarplan.

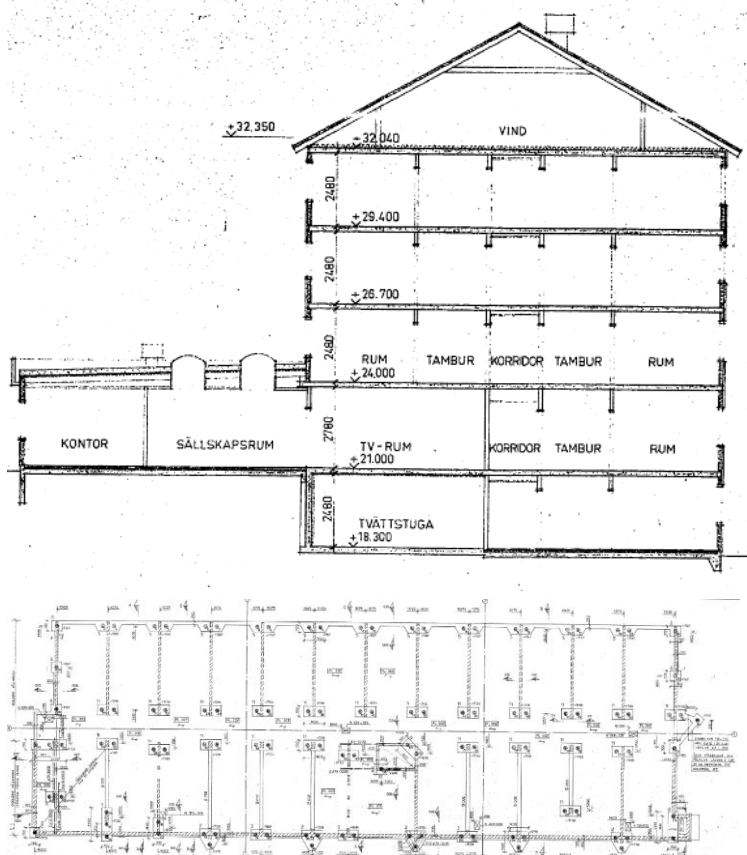
 TRAFIKVERKET	Projektamn/ Teknikområde: Hamnbanan Göteborg, dubbelspår Eriksberg – Skandiahallen	Sidnr: 26 (35)	
	PM Inventering av befintliga byggnader	Diarienummer: 108 793	
		Dokumentnummer projekt: 108793-21-080-001	
Produkt: Systemhandling	Dokumentbeteckning: PM Inventering av befintliga byggnader	Datum: 2015-05-31	
		Uppdragsnr: 2343005000	Rev. datum: -/-

Fasighetsbeteckning	Fastighetstyp och Grundläggning
Sannegården 22:42 	3 våningar plus vind. Byggnadsår 1942. Grundlagt på plintar av betong alt med hel bottenplatta i källarplan.

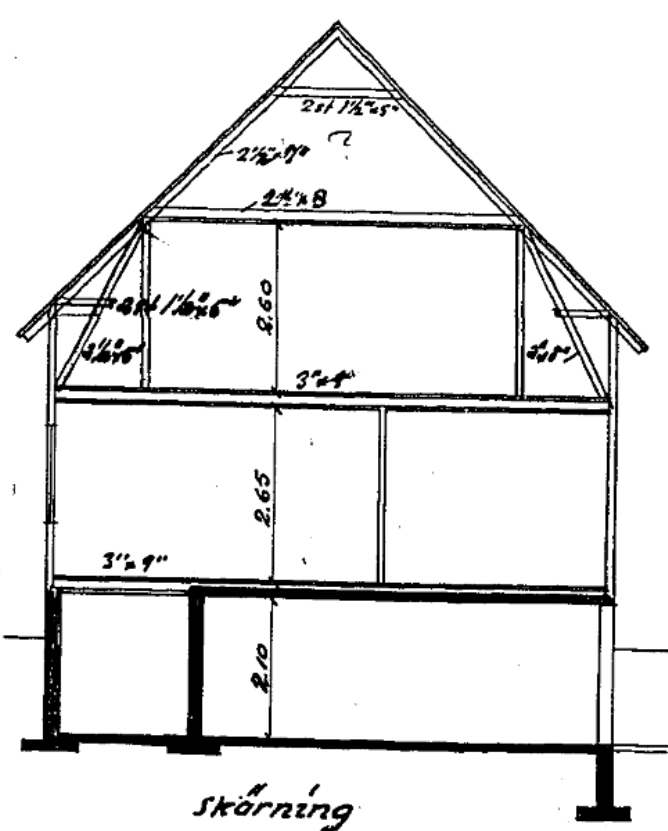
	Projektnamn/ Teknikområde: Hamnbanan Göteborg, dubbelspår Eriksberg – Skandiahamnen PM Inventering av befintliga byggnader	Sidnr: 28 (35)	
		Diarienummer: 108 793	
		Dokumentnummer projekt: 108793-21-080-001	
Produkt: Systemhandling	Dokumentbeteckning: PM Inventering av befintliga byggnader	Datum: 2015-05-31	
		Uppdragsnr: 2343005000	Rev. datum: -/-

Fasighetsbeteckning	Fastighetstyp och Grundläggning
Sannegården 22:18 	2/3 våningar plus vind Byggnadsår 1947 Grundlagd på betongpålar slagna till fast botten.

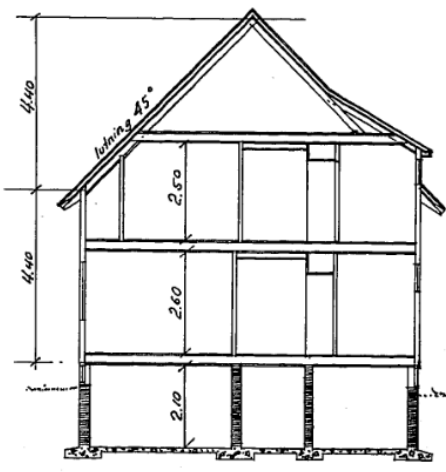
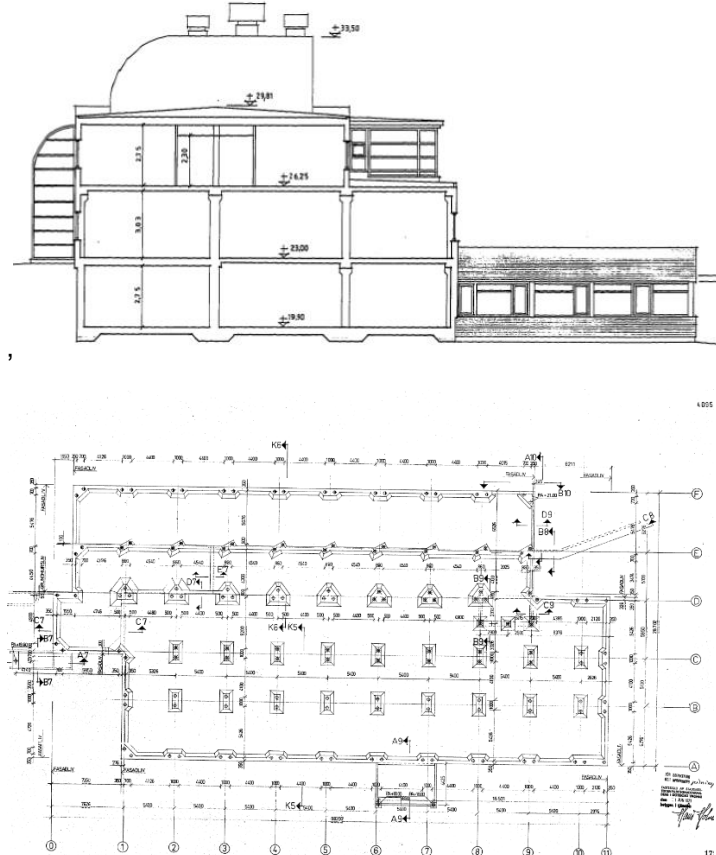
 TRAFIKVERKET	Projekt/namn/ Teknikområde: Hamnbanan Göteborg, dubbelspår Eriksberg – Skandiahallen	Sidnr: 29 (35)	
	PM Inventering av befintliga byggnader	Diarienummer: 108 793	
		Dokumentnummer projekt: 108793-21-080-001	
Produkt: Systemhandling	Dokumentbeteckning: PM Inventering av befintliga byggnader	Datum: 2015-05-31	
		Uppdragsnr: 2343005000	Rev. datum: -/-

Fasighetsbeteckning	Fastighetstyp och Grundläggning
Sannegården 22:19 	5 våningar plus vind. Byggnadsår 1971 Grundlagd på betongpålar slagna till fast botten.

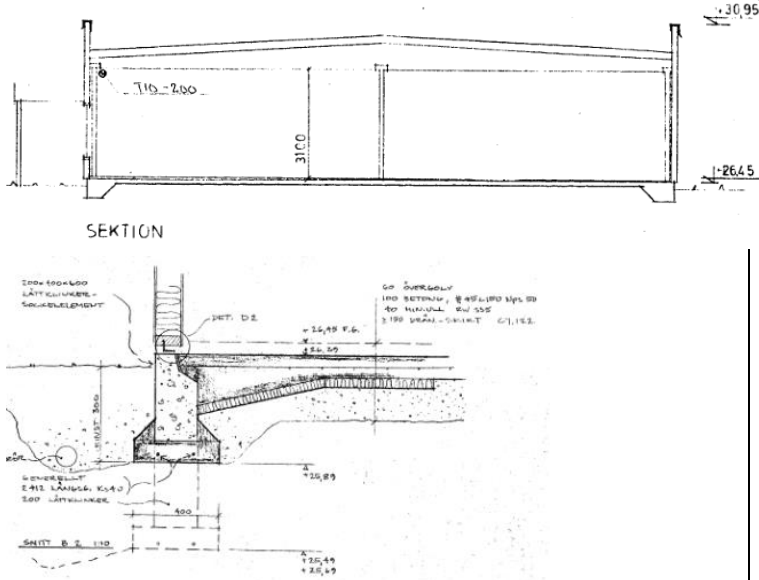
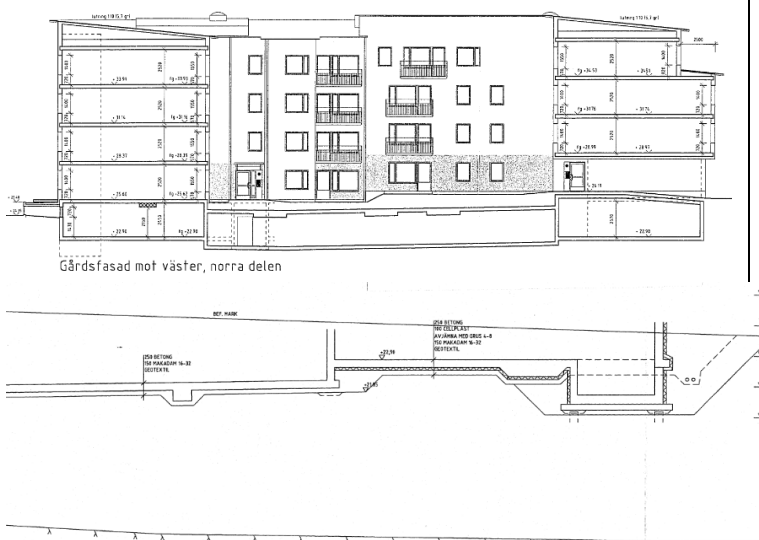
 TRAFIKVERKET	Projektamn/ Teknikområde: Hamnbanan Göteborg, dubbelspår Eriksberg – Skandiahallen PM Inventering av befintliga byggnader	Sidnr: 30 (35)	
		Diarienummer: 108 793	
		Dokumentnummer projekt: 108793-21-080-001	
Produkt: Systemhandling	Dokumentbeteckning: PM Inventering av befintliga byggnader	Datum: 2015-05-31	
		Uppdragsnr: 2343005000	Rev. datum: -/-

Fasighetsbeteckning	Fastighetstyp och Grundläggning
Sannegården 23:21  <i>skärning</i>	3 våningar (plus vind). Byggnadsår 1943. Grundlagt på plintar av betong alt med hel bottenplatta i källarplan.

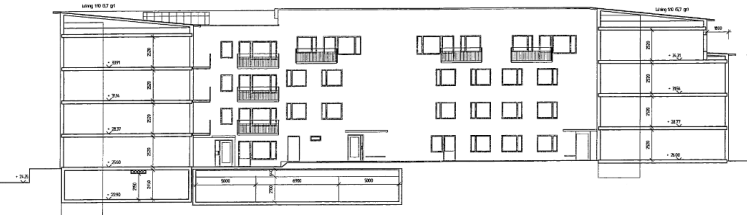
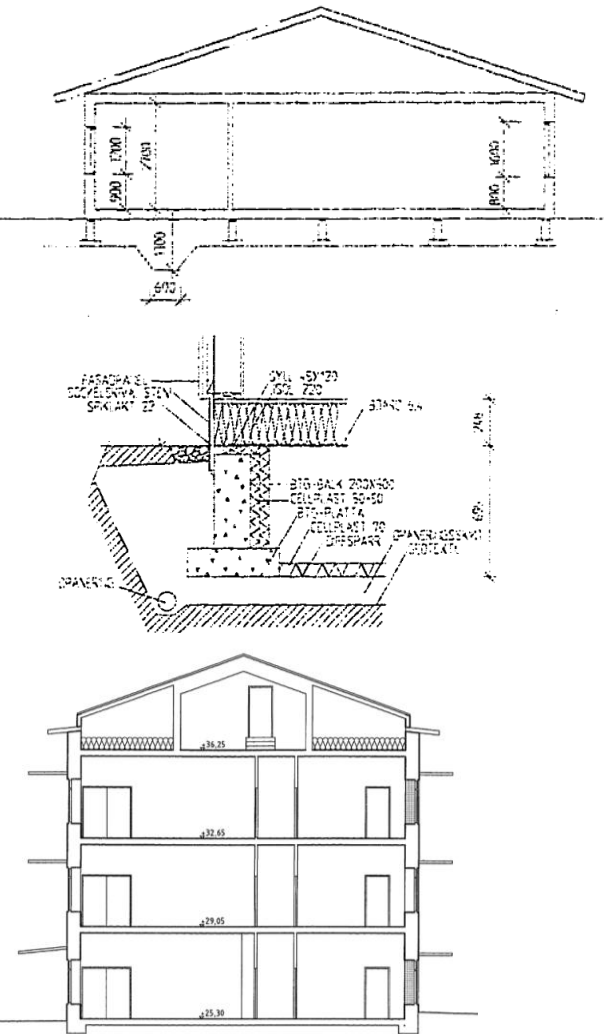
 TRAFIKVERKET	Projektamn/ Teknikområde: Hamnbanan Göteborg, dubbelspår Eriksberg – Skandiahallen	Sidnr: 32 (35)	
	PM Inventering av befintliga byggnader	Diarienummer: 108 793	
		Dokumentnummer projekt: 108793-21-080-001	
Produkt: Systemhandling	Dokumentbeteckning: PM Inventering av befintliga byggnader	Datum: 2015-05-31	
		Uppdragsnr: 2343005000	Rev. datum: -/-

Fasighetsbeteckning	Fastighetstyp och Grundläggning
Sannegården 23:29  SEKTION	3 våningar Byggnadsår 1946 Grundlagt på plintar av betong alt med hel bottenplatta i källarplan. Tillbyggnad 1980, garage med betongplatta grundlagd på betongplintar.
Sannegården 25:1  SEKTION FÖRSTÄLLNING	3 våningshus. Ombyggd i flera omgångar Byggnadsår 1971 Byggnaden var i sitt ursprungsutförande på grundlagd med betongpålar till fast botten. Tillbyggnad 2002 är plattgrundlagd.

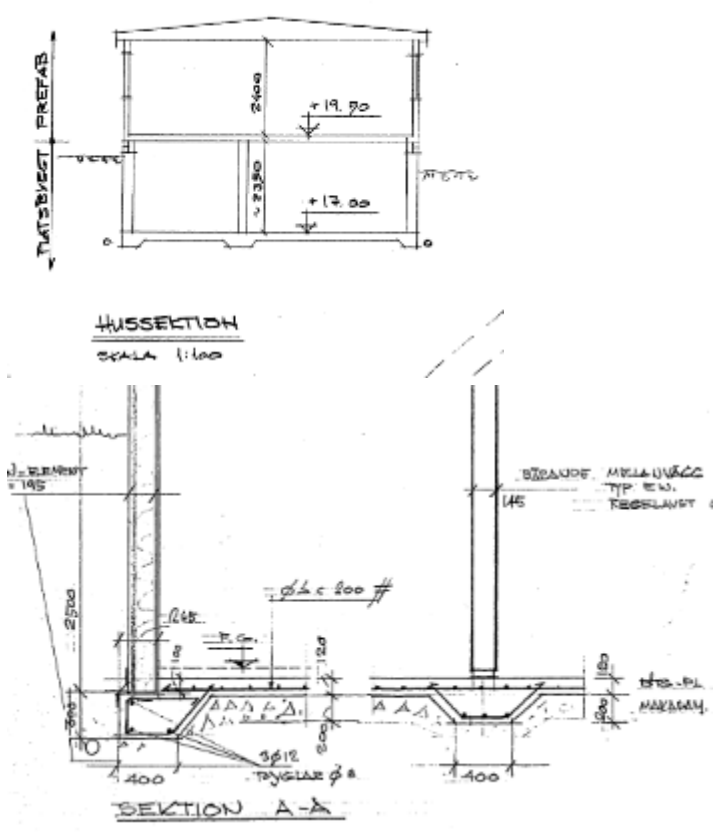
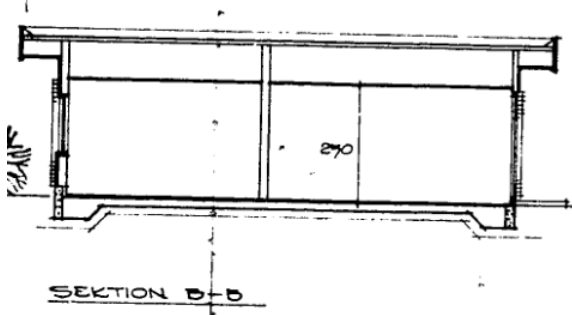
	Projektnamn/ Teknikområde: Hamnbanan Göteborg, dubbelspår Eriksberg – Skandiahallen PM Inventering av befintliga byggnader	Sidnr: 33 (35)	
		Diarienummer: 108 793	
		Dokumentnummer projekt: 108793-21-080-001	
Produkt: Systemhandling	Dokumentbeteckning: PM Inventering av befintliga byggnader	Datum: 2015-05-31	
		Uppdragsnr: 2343005000	Rev. datum: -/-

Fasighetsbeteckning	Fastighetstyp och Grundläggning
Sannegården 26:1  SEKTION SNITT B-S	Enplansbyggnad Byggnadsår 1975 Större del plattgrundlagt en mindre del grundlagt på plintar
Sannegården 76:1 och 76:2  Gårdsfasad mot väster, norra delen SNITT A-A	4 vånings flerbostadshus plus källare/garage Byggnadsår 2011 Troligen pågrundlagd men svårt att säga med säkerhet eftersom det inte framgår av handlingarna. Eventuellt är byggnaden kompensationsgrundlagt utan pålar.

 TRAFIKVERKET	Projekt/namn/ Teknikområde: Hamnbanan Göteborg, dubbelspår Eriksberg – Skandiahallen	Sidnr: 34 (35)	
	PM Inventering av befintliga byggnader	Diarienummer: 108 793	
		Dokumentnummer projekt: 108793-21-080-001	
Produkt: Systemhandling	Dokumentbeteckning: PM Inventering av befintliga byggnader	Datum: 2015-05-31	
		Uppdragsnr: 2343005000	Rev. datum: -/-

Fasighetsbeteckning	Fastighetstyp och Grundläggning
Sannegården 77:1 och 77:2 	4 vånings flerbostadshus plus källare/garage Byggnadsår 2011 Troligen likt Sannegården 76:1
Sannegården 78:1 	Fastigheten består av flera byggnader Förskola i ett plan Byggnadsår 2010 Betongplatta som står på betongplintar Skola, 3 våningar samt två mindre byggnader (förråd/teknikutrymmen) Byggnadsår 2012. Plattgrundlagd

 TRAFIKVERKET	Projekttnamn/ Teknikområde: Hamnbanan Göteborg, dubbelspår Eriksberg – Skandiahallen PM Inventering av befintliga byggnader	Sidnr: 35 (35)	
		Diarienummer: 108 793	
		Dokumentnummer projekt: 108793-21-080-001	
Produkt: Systemhandling	Dokumentbeteckning: PM Inventering av befintliga byggnader	Datum: 2015-05-31	
		Uppdragsnr: 2343005000	Rev. datum: -/-

Fasighetsbeteckning	Fastighetstyp och Grundläggning
Sannegården 734:18 	Klubbstuga 2 våningar. Byggnadsår 1980 Grundlagt med hel bottenplatta i källarplan
Sannegården 734:18 	Bensinmack (Statoil) i ett plan Byggnadsår 1970 Huvudbyggnad, plattformstak är plattgrundlagda. Tillbyggnad är grundlagd på plintar. Slambrunn grundlagd direkt på mark.

Den här ritning är Trafikverkets egendom. Allt obehörigt begagnande av ritningen beivras enligt lag.
TRAFIKVERKET



ANMÄRKNINGAR

KOORDINATSYSTEM
PLAN: SWEREF 99 12 00
HÖJD: RH 2000

REV	REVIDERINGEN AVSER	DATUM	KONSTRUERAD AV	GRANSKAD AV
 www.sweco.se		HANDLÄGGARE	GRANSKAD	UPPDRAG NR
		GODKÄND	DATUM	REV
		SKEDEN Systemhandling TEKNIKOMRÅDE Byggnadsverk KM		
		SKALA 1:4000		
		Bilaga till PM Inventering av befintliga fastigheter 108793-21-080-bilaga1		
KONSTRUERAD AV	GRANSKAD AV	FASTSTÄLLD AV	DATUM	FORMAT

ida_username

plottime

ida_username