


Detta ritning är Trafikverkets egendom. Allt obehörigt
 begärande av ritningen beivras enligt lag.
 TRAFIKVERKET

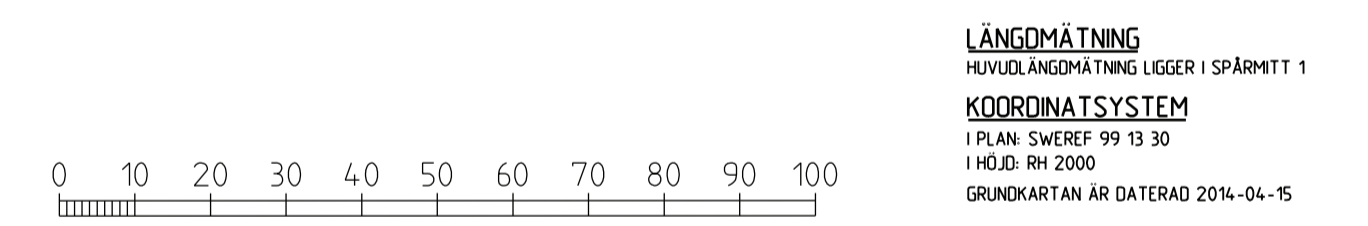

GRANSKNINGSHANDLING

	GRANSKAD E-L ALMER	UPPGORINGSNUMMER 2011856	PROJEKT / ENTREPRENADNAMN MÖTESSTATIONER KIL-LAXÅ DELEN VÄSE
	GRANSKAD AV ATKINS/MW	GRANSKAD AV FASTSTÄLLD AV	DATUM 2015-06-17
	VÄSE MÖTESSTATIONER KIL-LAXÅ, VÄSE (LAXÅ) - (KARLSTAD VÄLSVIKEN) ILLUSTRATIONSKARTA		SPÄRRE JÄRNVÄGSPLAN TEMINORRÅDE GEMENSAM 307+000-307+500 SKALA 1:1000
	KONSTRUERAD AV ATKINS/MW		DATUM 2015-06-17
rta_filename		plottname	BLANKET 383