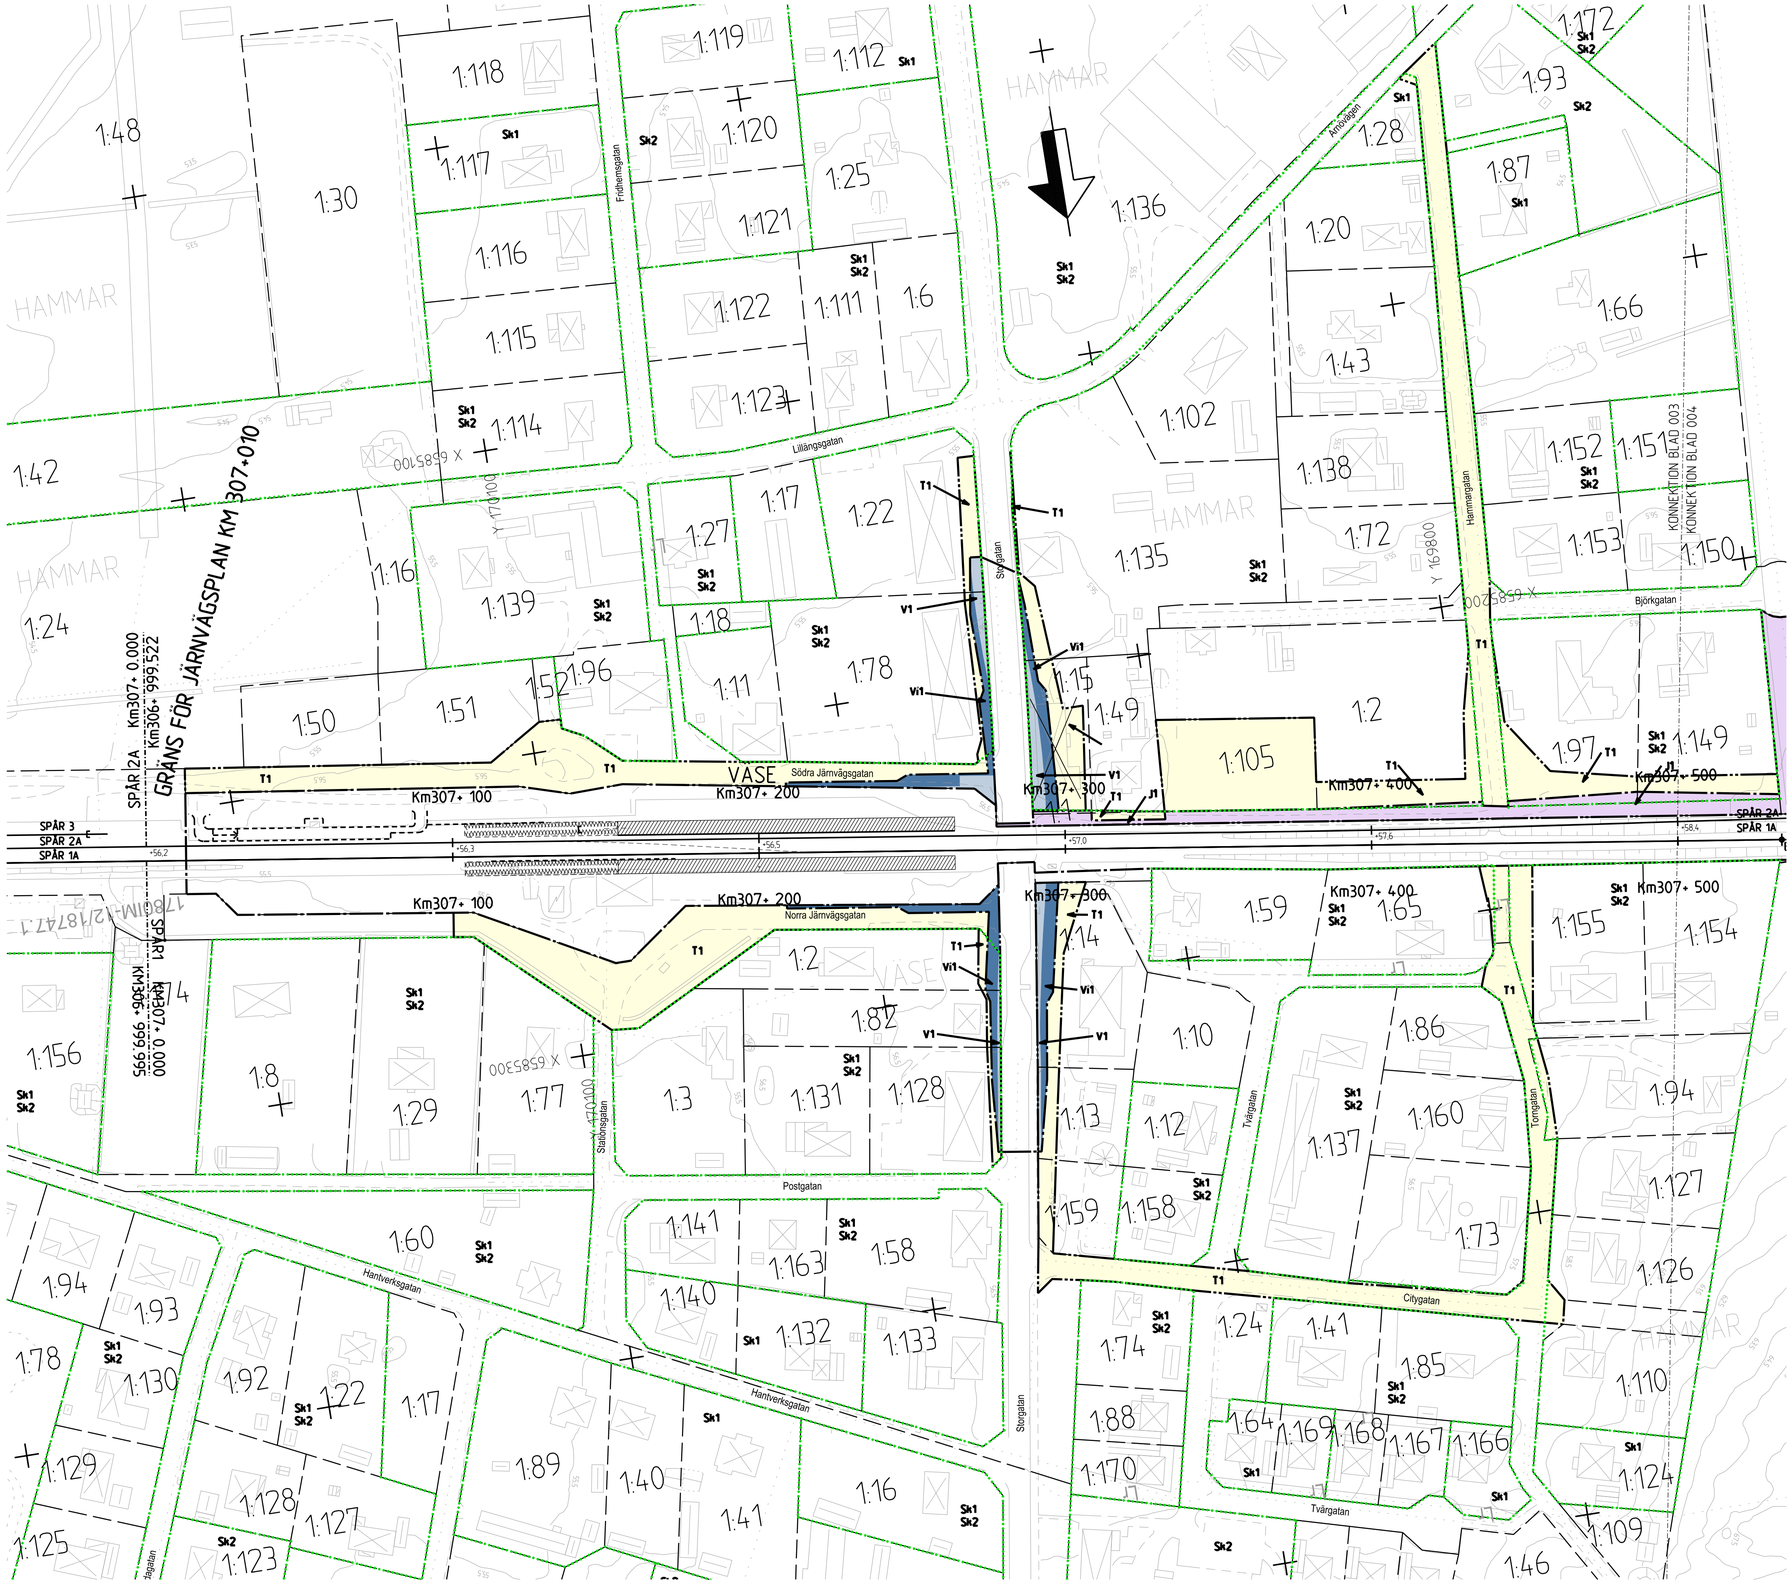

BETECKNINGAR

GRÄNSER

- GRÄNS FÖR JÄRNVÄGSMARK
- AVGRÄNSNING MELLAN OLIKA TYPER AV MARKANSPRÅK
- FASTIGHETSGRÄNS

BYGGLOV

B1 BYGGLOV KRÄVS INTE FÖR UPPLAG

MARKANSPRÅK

- **J** NY JÄRNVÄGSMARK MED ÄGANDERÄTT
- **V** NYTT VÄGOMRÅDE MED VÄGRÄTT
- **Vi** NYTT VÄGOMRÅDE MED INSKRÄNKT VÄGRÄTT
- **T** TILLFÄLLIG NYTTJANDERÄTT FÖR ARBETSOMRÅDE/UPPLAG/ETABLERING

J1 NY JÄRNVÄGSMARK MED ÄGANDERÄTT.
TILLFÄLLIG NYTTJANDERÄTT FÖR ARBETSOMRÅDE,
FRÅN BYGGSTART AV FÖRBEREDANDE ARBETEN TILL
TVÅ MÅNADER EFTER GODKÄND SLUTBESIKTNING

V1 NYTT VÄGOMRÅDE MED ÄGANDERÄTT.
TILLFÄLLIG NYTTJANDERÄTT FÖR ARBETSOMRÅDE,
FRÅN BYGGSTART AV FÖRBEREDANDE ARBETEN TILL
TVÅ MÅNADER EFTER GODKÄND SLUTBESIKTNING

Vi1 NYTT VÄGOMRÅDE MED INSKRÄNKT VÄGRÄTT FÖR STÖDMUR.
TILLFÄLLIG NYTTJANDERÄTT FÖR ARBETSOMRÅDE
FRÅN BYGGSTART AV FÖRBEREDANDE ARBETEN TILL
TVÅ MÅNADER EFTER GODKÄND SLUTBESIKTNING

T1 TILLFÄLLIG NYTTJANDERÄTT FÖR
ARBETSOMRÅDE/UPPLAG/ETABLERING
FRÅN BYGGSTART AV FÖRBEREDANDE ARBETEN TILL
TVÅ MÅNADER EFTER GODKÄND SLUTBESIKTNING

0 10 20 30 40 50 60 70 80 90 100

SKALA 1:1000

ÖVRIGA BETECKNINGAR PÅ PLANKARTAN

Km 13+000 +11.8 — SPÅRLINJE MED LÄNGDMÄTNING OCH HÖJD PÅ RÖK

NY VÄXEL

SKYDDSÅTGÄRDER

MARKERING ELLER AVGRÄNSNING AV SKYDDSÅTGÄRDER

Sk1 Erbjudande om bullerskyddsåtgärder utanför järnvägsmark i form av fasad/fönsteråtgärd. Erbjudandet gäller om närmare undersökningar visar att åtgärd erfordras för att riktvärdena 45 dBA maximalnivå inomhusför bostäder inte ska överskridas. Vid tillämpningen ska hänsyn tas till vad som är tekniskt möjligt och ekonomiskt rimligt.

Sk2 Erbjudande om bullerskyddsåtgärder utanför järnvägsmark i form av lokalt skydd vid uteplats. Erbjudandet gäller om närmare undersökningar visar att åtgärd erfordras för att riktvärdena 70 dBA maximalnivå utomhus vid uteplats för bostäder inte ska överskridas. Vid tillämpningen ska hänsyn tas till vad som är tekniskt möjligt och ekonomiskt rimligt.

ILLUSTRATIONER PÅ PLANKARTAN (FASTSTÄLLS EJ)

- NY PLATTFORM
- FRAMTIDA PLATTFORM
- SPÅR OCH VÄXEL SOM RIVS
- TEKNIKBYGGNAD
- BYGGNAD SOM RIVS

LÄNGDMÄTNING

HUVUDLÄNGDMÄTNING LIGGER I SPÅRMITT 1

KOORDINATSYSTEM

I PLAN SWEREF 99 13 30
I HÖJD RH 2000

GRUNDKARTAN ÄR DATERAD 2014-04-15

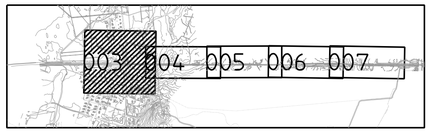

SAMRÅDSHANDLING 2015-04-08

ATKINS	GRANSKAD Y-A KANG	UPPDRAGSNUMMER 2011856	PROJEKT / ENTREPRENÖRNAMN MÖTESSTATIONER KIL-LAXÅ DELEN VÄSE	
	GODKÄND	DATUM		
TRAFIKVERKET	VÄSE MÖTESSTATIONER KIL-LAXÅ, VÄSE (LAXÅ) - (KARLSTAD VÄLSVIKEN) PLANKARTA		SKEDE JÄRNVÄGSPLAN	
			TEKNIKOMRÅDE GEMENSAM	
			KM 307+000-307+500	SKALA 1:1000
			RITNINGSNR PROJEKT 7777-11-160	BANDEL 383
KONSTRUERAD AV ATKINS/RK	GRANSKAD AV	GODKÄND AV	DATUM	FORMAT A1
RITNINGSNR FÖRVALTNING	BLAD 003	NÄSTA BL 004	REV	

7777-11-160_003.dgn _DATE_":"_TIME User: krag2070

Denna ritning är Trafikverkets egendom. Allt obehörigt begagnande av ritningen beivras enligt lag. TRAFIKVERKET