


- ### BETECKNINGAR
- GRÄNSER**
 - GRÄNS FÖR JÄRNVÄGSMARK
 - AVGRÄNSNING MELLAN OLKA TYPER AV MARKANSPRÅK
 - FASTIGHETSGRÄNS
- BYGGLOV**
B1 BYGGLOV KRÄVS INTE FÖR UPPLAG
- MARKANSPRÅK**
J NY JÄRNVÄGSMARK MED ÄGANDERÄTT
V NYTT VÄGOMRÅDE MED VÄGRÄTT
V1 NYTT VÄGOMRÅDE MED INSKRÄNKT VÄGRÄTT
T TILLFÄLLIG NYTT JÄNDERÄTT FÖR ARBETSOMRÅDE/UPPLAG/ETABLERING
- NY JÄRNVÄGSMARK MED ÄGANDERÄTT**
J1 TILLFÄLLIG NYTT JÄNDERÄTT FÖR ARBETSOMRÅDE FRÅN BYGGSTART AV FORBEREDANDE ARBETEN TILL TVÅ MÅNADER EFTER GODKÄND SLUTBESKTNING
V1 NYTT VÄGOMRÅDE MED ÄGANDERÄTT TILLFÄLLIG NYTT JÄNDERÄTT FÖR ARBETSOMRÅDE FRÅN BYGGSTART AV FORBEREDANDE ARBETEN TILL TVÅ MÅNADER EFTER GODKÄND SLUTBESKTNING
V1 NYTT VÄGOMRÅDE MED INSKRÄNKT VÄGRÄTT FÖR STÖDMUR TILLFÄLLIG NYTT JÄNDERÄTT FÖR ARBETSOMRÅDE FRÅN BYGGSTART AV FORBEREDANDE ARBETEN TILL TVÅ MÅNADER EFTER GODKÄND SLUTBESKTNING
T1 TILLFÄLLIG NYTT JÄNDERÄTT FÖR ARBETSOMRÅDE/UPPLAG/ETABLERING FRÅN BYGGSTART AV FORBEREDANDE ARBETEN TILL TVÅ MÅNADER EFTER GODKÄND SLUTBESKTNING
- SKYDDÅTGÅRDAR**
Sk1 Erbjudande om butlerskyddsåtgärder utanför järnvägsmark i form av fästad/förstärkt byggning. Erbjudandet gäller om närmare undersökningar visar att åtgärder erfordras för att riktvärdena 45 dBA maximalnivå inomhus för bostäder inte ska överskridas. Vid tillämpningen ska hänsyn tas till vad som är tekniskt möjligt och ekonomiskt rimligt.
Sk2 Erbjudande om butlerskyddsåtgärder utanför järnvägsmark i form av fästad/förstärkt byggning. Erbjudandet gäller om närmare undersökningar visar att åtgärder erfordras för att riktvärdena 70 dBA maximalnivå utomhus vid uteplats för bostäder inte ska överskridas. Vid tillämpningen ska hänsyn tas till vad som är tekniskt möjligt och ekonomiskt rimligt.
- ILLUSTRATIONER PÅ PLANKARTAN (FASTSTÄLLS EJ)**
 - NY PLATTFORM
 - FRAMTIDA PLATTFORM
 - SPÅR OCH VÄXEL SOM RIVS
 - TEKNIKBYGGNAD
 - BYGGNAD SOM RIVS
- LÄNGDMÄTNING**
 HUVUDLÄNGDMÄTNING LIGGER I SPÅRMITT 1
KOORDINATSYSTEM
 I PLAN SWEREF 99 13 30
 1:1000 RH 2000
 GRUNDKARTAN ÄR DATERAD 2014-04-15
- 0 10 20 30 40 50 60 70 80 90 100
 SKALA 1:1000

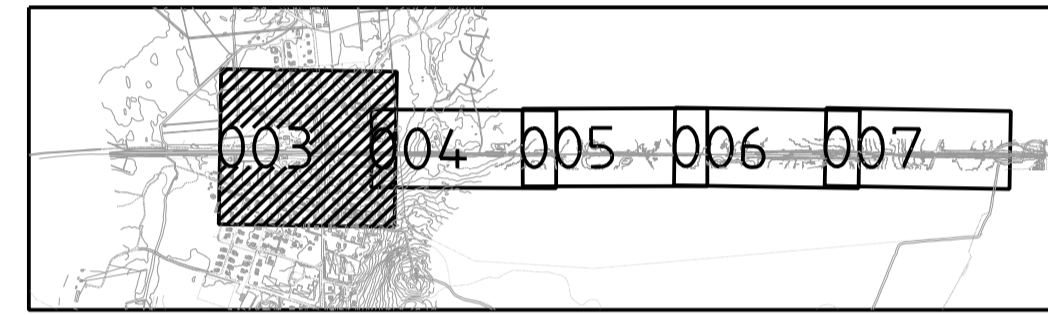

Gränser och fasthetsgränser är utdragna utifrån tekniska teckningar. Alla mått och avstånd är angivna i meter om inte annat anges.
 TRAFIKVERKET

ARBETSKOPIA 2015-03-20

	GRANSKAD Y-A KÄNG GODKÄND	UPPRÄSNINGSNUMMER 2011856 DATUM	PROJEKT / ENTREPRENADNAMN MÖTESSTATIONER KIL-LAXÅ DELEN VÅSE
		VÅSE MÖTESSTATIONER KIL-LAXÅ, VÅSE (LAXÅ) - (KARLSTAD VÄLVIKEN) PLANKARTA	
KONSTRUKTÖR AV ATKINS/RK	GRANSKAD AV	GODKÄND AV	DATUM A1
7777-11-160_003.dwg 1:1000 383 003 004 004 004 004	7777-11-160_003.dwg 1:1000 383 003 004 004 004	7777-11-160_003.dwg 1:1000 383 003 004 004 004	7777-11-160_003.dwg 1:1000 383 003 004 004 004