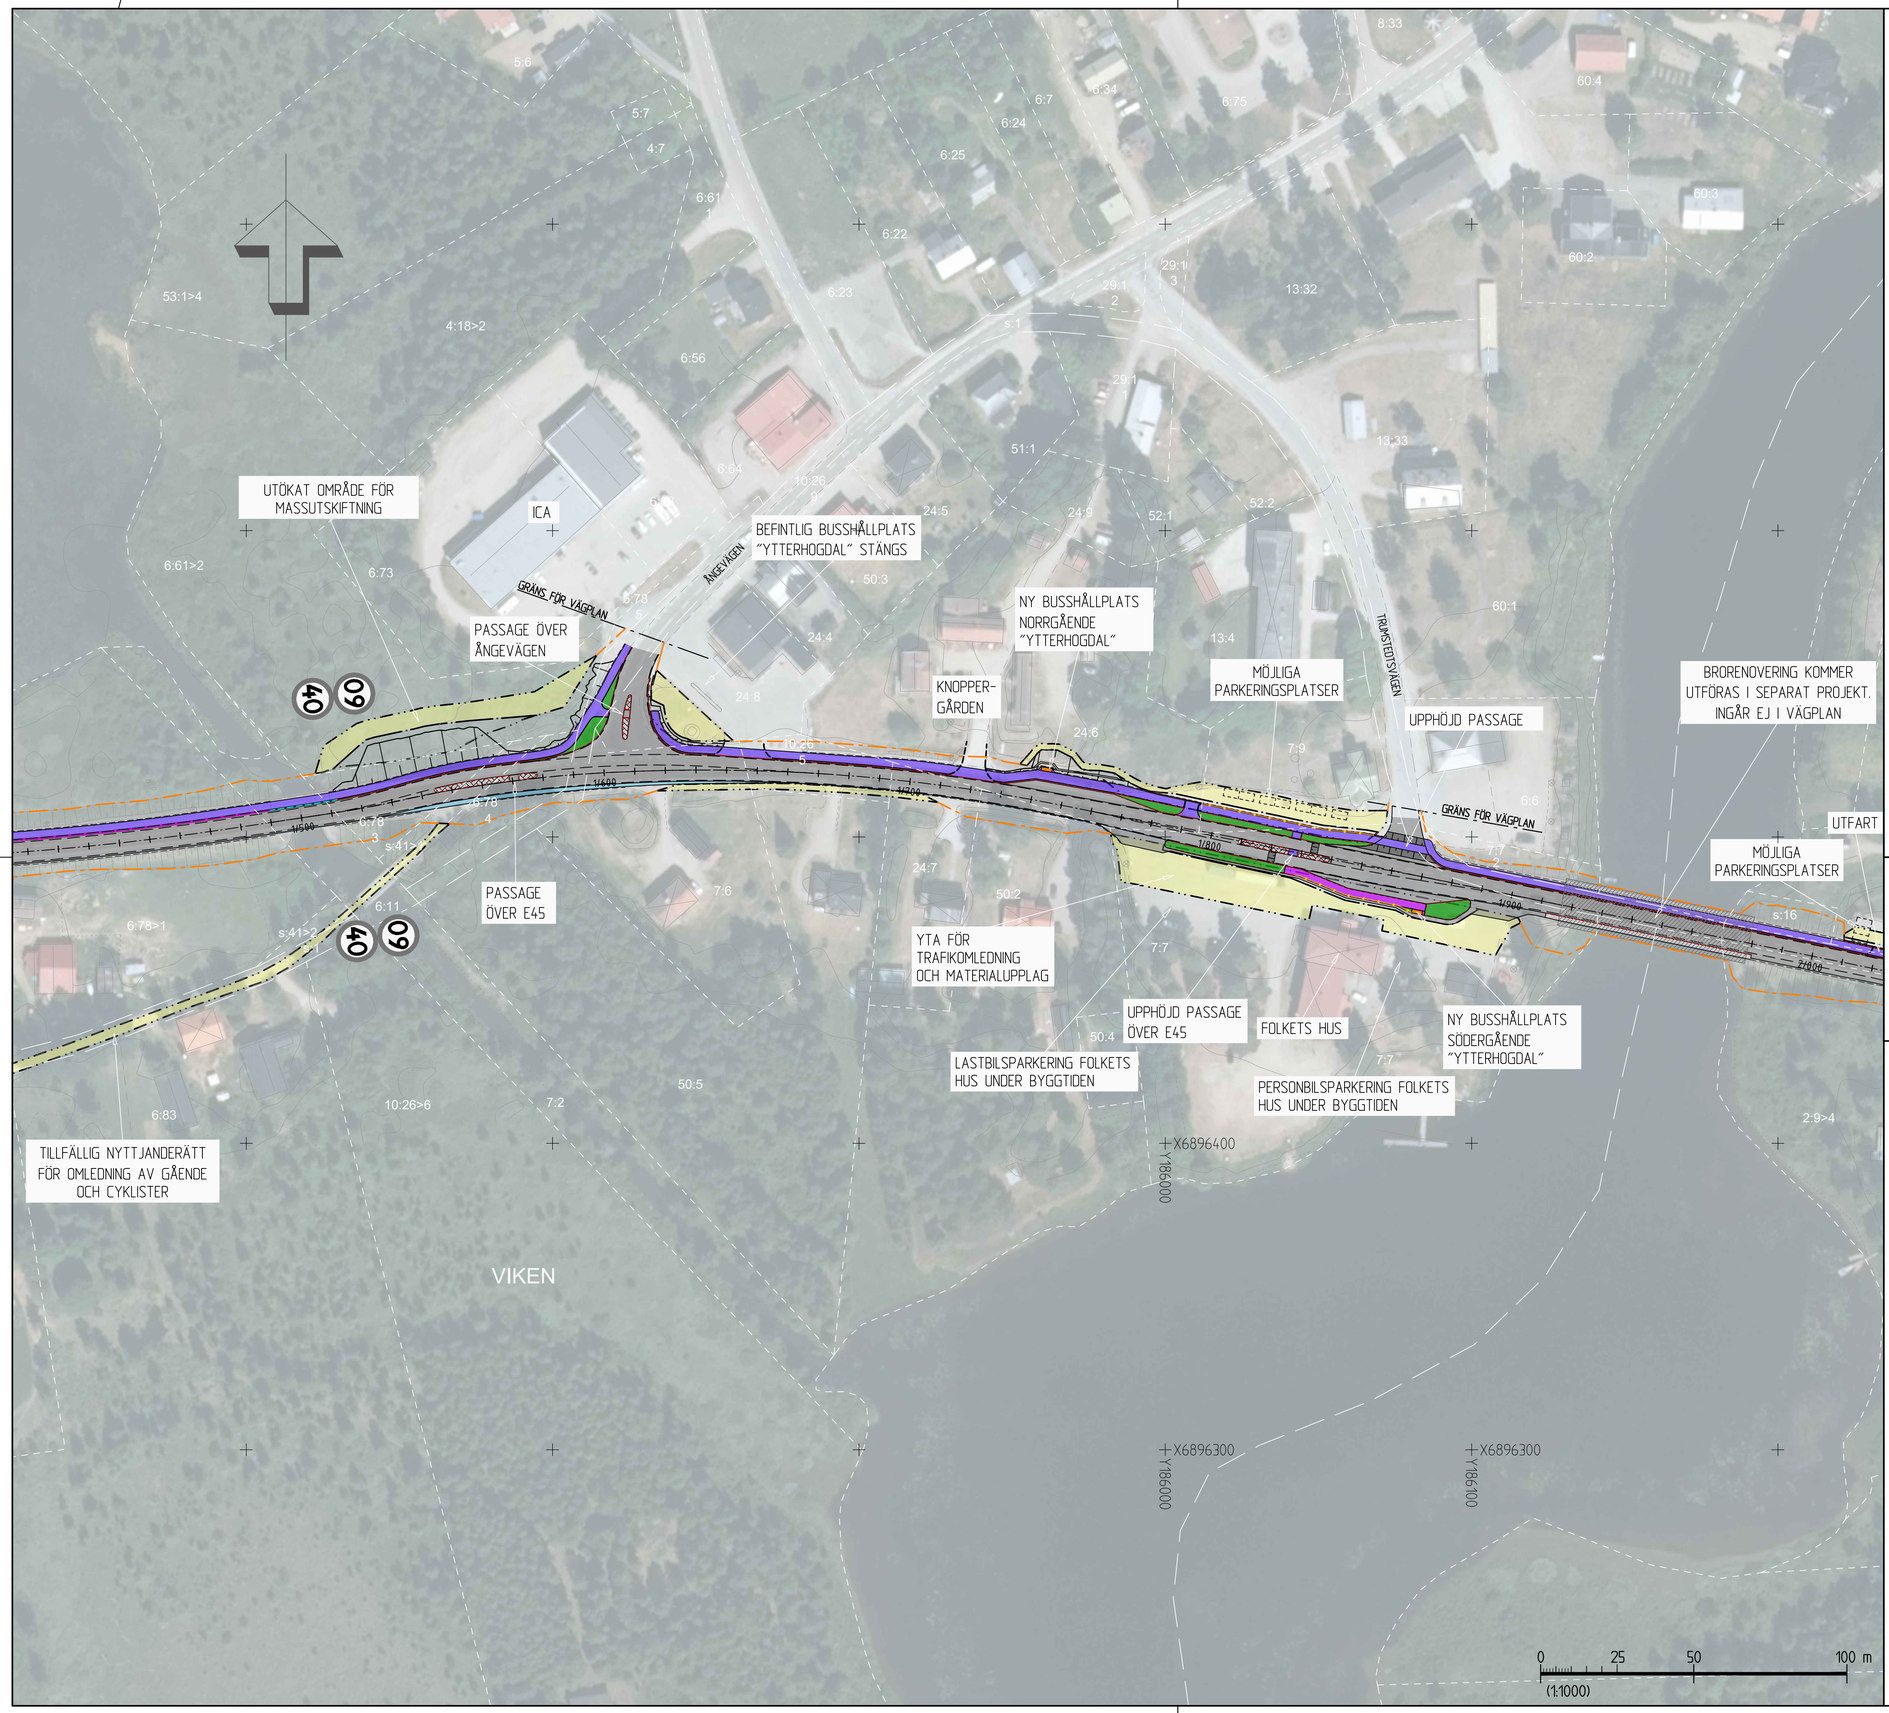

TECKENFÖRKLARING

KOORDINATSYSTEM
SYSTEM I PLAN: SWEREF 99 14 15
SYSTEM I HÖJD: RH 2000

- BEFINTLIGT VÄGOMRÅDE
- GRÄNS FÖR NYTT VÄGOMRÅDE
- AVGRÄNSNING MELLAN OLIKA TYPER AV MARKANSPRÅK
- TILLFÄLLIG NYTTJANDERÄTT
- VÄGKANT
- STÖDREMSA
- KANTSTEN
- GCM-STÖD
- RÄCKE MELLAN VÄG OCH GC
- GC-RÄCKE
- CENTRUMLINJE MED SEKTIONSMARKERINGAR LÄNGS E45 (0/100)
- KÖRBANA
- GÅNG OCH CYKELBANA (GC)
- GÅNGBANA
- GRÖNYTA
- PLATTFORM BUSSHÅLLPLATS
- REFUG
- GUPP/RAMP
- ANSLUTNING
- ANSLUTNING SOM FÖRESLÅS ATT STÄNGAS
- FASTIGHETSGRÄNS
- TRAKTGRÄNS
- TRAKTNAMN
- FASTIGHETSBETECKNING (Västansjö 14:5)
- BEFINTLIG HASTIGHETSGRÄNS (60)
- FÖRESLAGEN NY PLACERING AV HASTIGHETSGRÄNS (60)
- NY TRUMMA
- BEFINTLIG TRUMMA
- MÖJLIG PARKERINGSPLATS
- BRORENOVERING - INGÅR EJ I VÄGPLAN

ORINTERINGSFIGUR

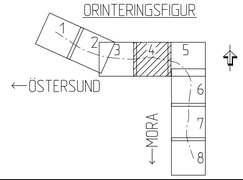

TYP AV PLAN	VÄGPLAN
GRANSKNINGSSTATUS / SYFTE	GODKÄND
HANDLINGSTYP	GRANSKNINGSHANDLING
DATUM	2026-05-19
LEVERANS / ÄNDRINGS-PM	
OBJEKT	E45 GC YTTERHOGDAL
DELOMRÅDE / BANDEL	E45
ANLÄGGNINGSDEL	E45 YTTERHOGDAL
OBJEKTNUMMER / KM	190539
KONSTRUKTIONSNUMMER	
BESTÄLLARE	TRAFIKVERKET
LEVERANTÖR	SWECO
SKAPAD AV	A.RANDKLEF
UPPDRAGSNUMMER	30090498
GODKÄND AV	P.HJORTSBERG
AVDELNING	TRANSPORT
RITNINGSTYP	PLANRITNING
TEKNIKOMRÅDE / INNEHÅLL	VÄGUTFORMNING OCH TRAFIK
BESKRIVNING	KM 1/450-2/000 ILLUSTRATION
SKALA	1:1000
FORMAT	
FÖRVALTNINGSNUMMER	
RITNINGSNUMMER	1 01 T 02 04
BLAD	4
NÄSTA BLAD	5
BET	

FIL: P:\22\21\30090498_YTTERHOGDAL\000\1_LIP\3k_CAD\1\1.0R1DEF\101\0204.DWG R\01T14D 2026-05-11 11:34 AV ANVÄNDARE: SEBALB