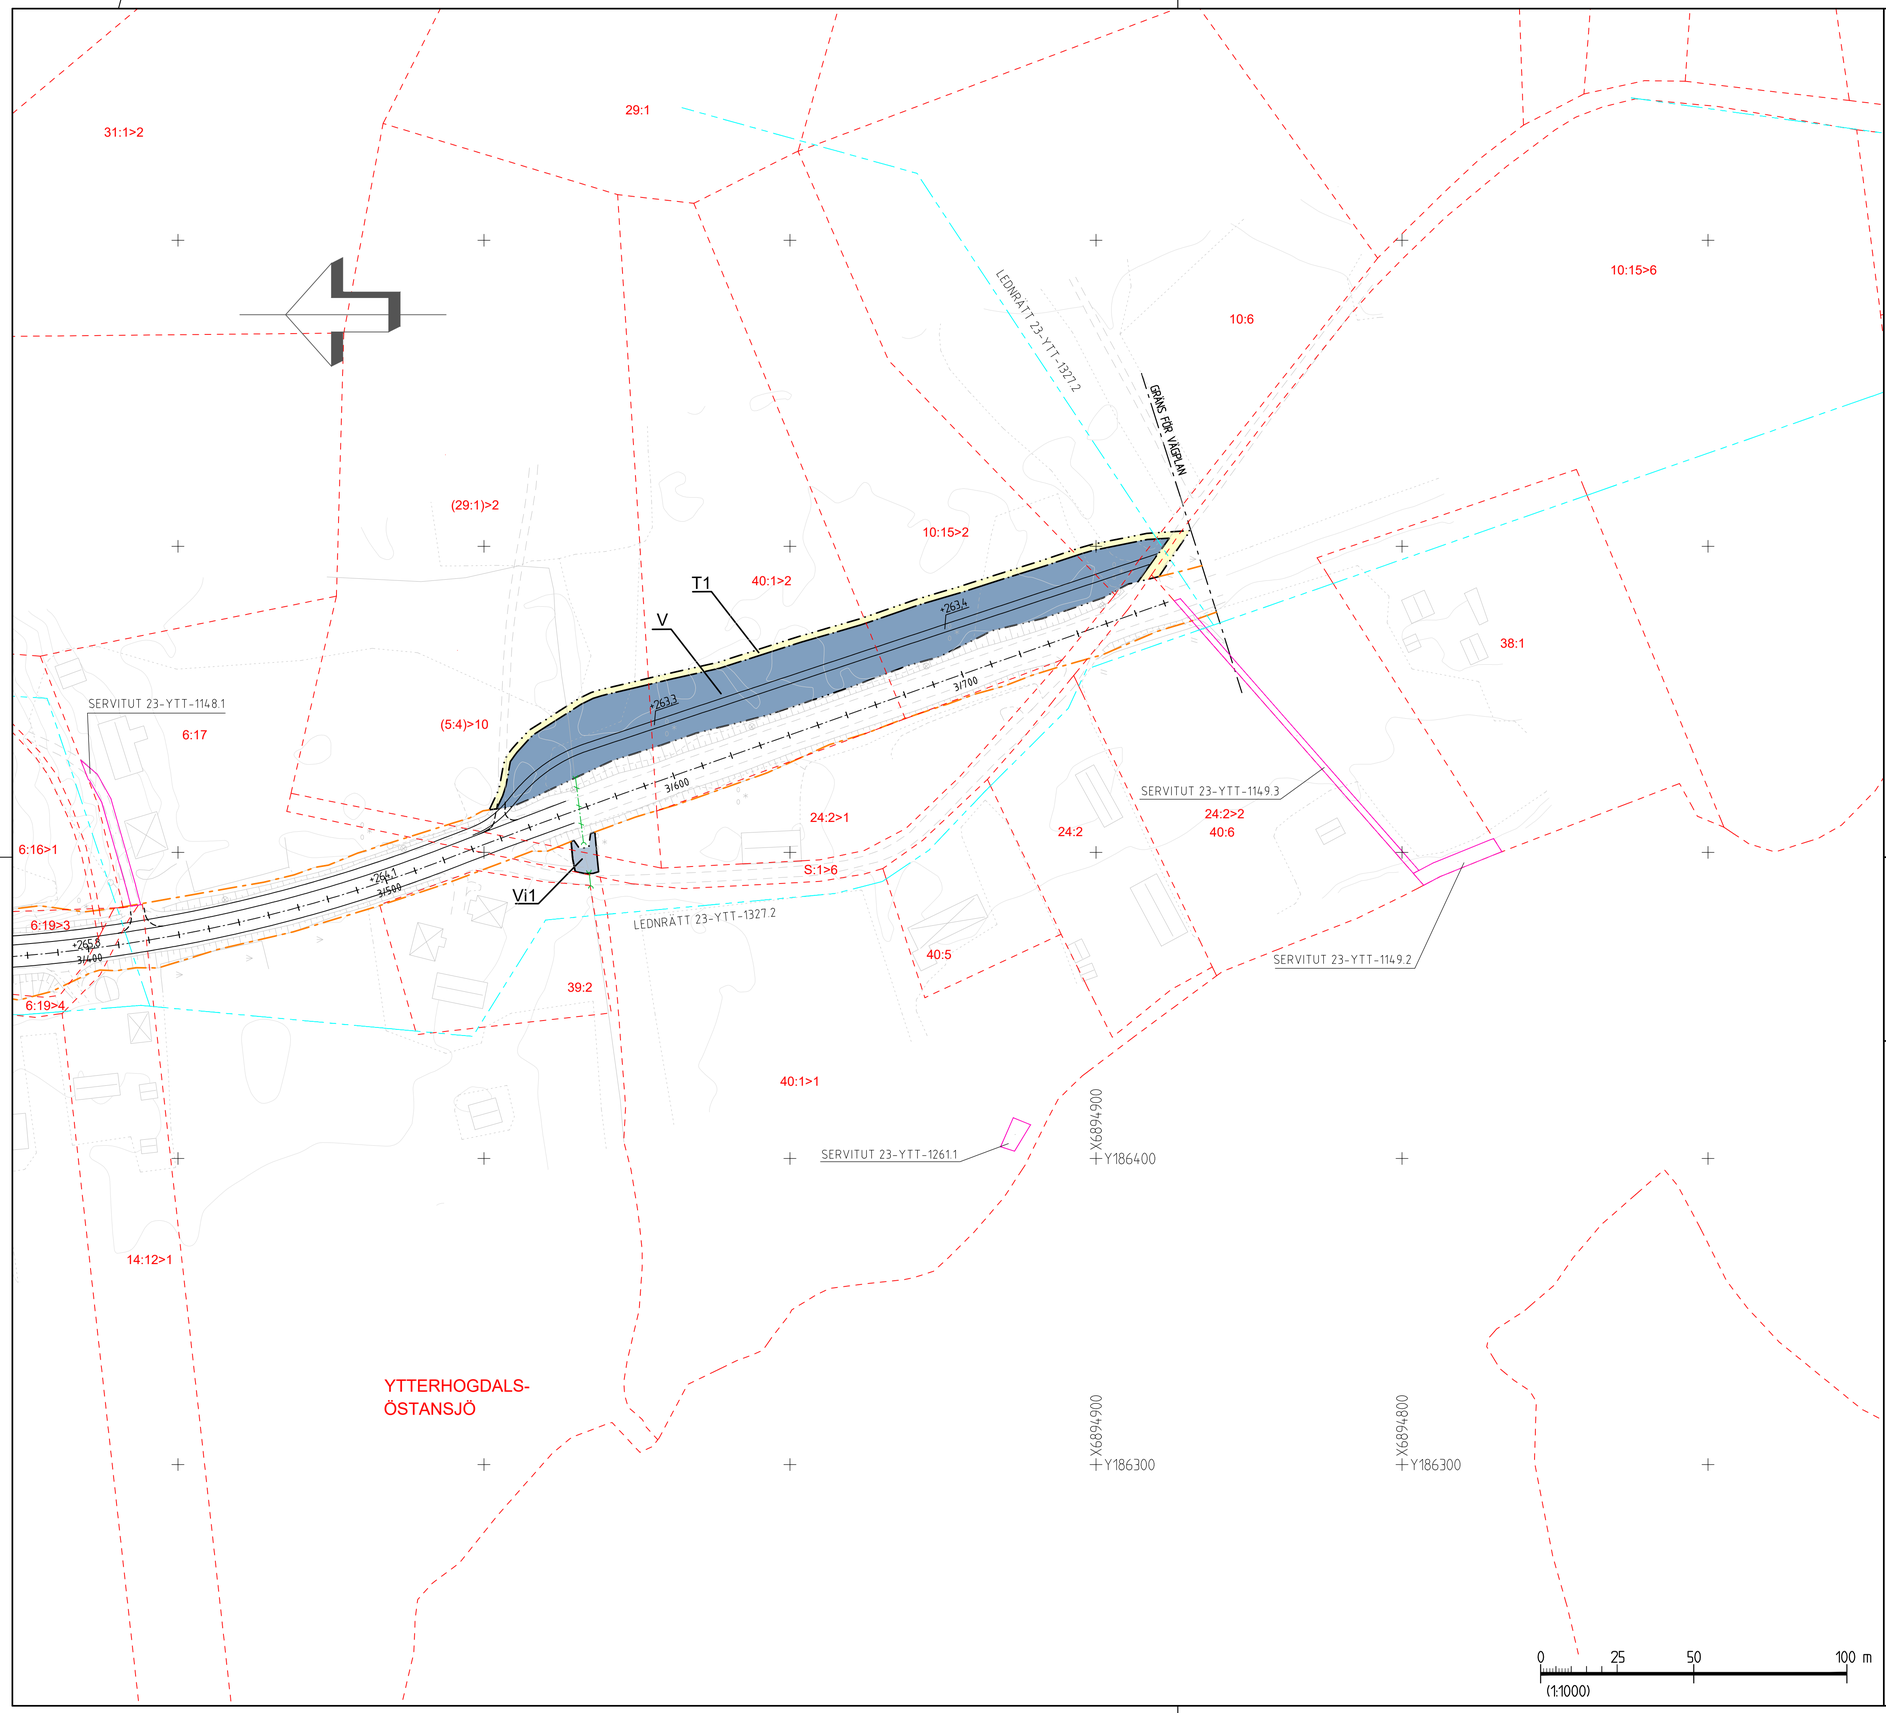

TECKENFÖRKLARING

KOORDINATSYSTEM
SYSTEM I PLAN: SWEREF 99 14 15
SYSTEM I HÖJD: RH 2000
FASTIGHETSKARTAN ERHÅLLEN FRÅN LANTMÄTERIET 2026-04-08

- +469.5 / 0/000 — NY VÄG/JUSTERAD-VÄG, VÄGBANEKANTER MED LÄNGDMÄTNING OCH HÖJDSÄTTNING.
- BEFINTLIG TRUMMA
- BEFINTLIGT TRÄD
- VATTENSKYDDSOMRÅDE
- STRANDLINJE

NY BELYSNING FÖR GC-VÄGEN FÖRESLÅS LÄNGS HELA STRÄCKAN, 0/000-3/770

MARKANSPRÅK

- GRÄNS FÖR VÄGOMRÅDE
- AVGRÄNSNING MELLAN OLIKA TYPER AV MARKANSPRÅK
- BEFINTLIGT VÄGOMRÅDE
- V — NYTT VÄGOMRÅDE MED VÄGRÄTT
- Vi1 — NYTT VÄGOMRÅDE MED INSKRÄNKT VÄGRÄTT FÖR DIKESRENSNING SAMT FRAMTIDA UNDERHÅLL AV DIKE

TILLFÄLLIG NYTTJANDERÄTT

SAMTLIGA YTOR GÄLLER UNDER BYGGTIDEN, DOCK LÄNGST TILL OCH MED 3 MÅNADER EFTER GODKÄND SLUTBESIKTNING

- T1 — FÖR TILLFÄLLIGT MASSUPPLAG
- T2 — FÖR TILLFÄLLIG FÖRBILEDNING AV ALLMÄN TRAFIK.
- T3 — FÖR TILLFÄLLIGT MATERIALUPPLAG OCH FÖRBILEDNING AV ALLMÄN TRAFIK
- T4 — FÖR ETABLERINGSOMRÅDE OCH TILLFÄLLIGT MATERIALUPPLAG
- T5 — FÖR ETABLERINGSOMRÅDE OCH TILLFÄLLIGT UPPLAG AV MATERIAL OCH MASSOR
- T6 — FÖR TILLFÄLLIG FÖRBILEDNING AV OSKYDDADE TRAFIKANTER
- T7 — FÖR RENSNING AV DIKE

ÖVRIGA BETECKNINGAR PÅ PLANKARTOR

- TRAKTGRÄNS
- FASTIGHETSGRÄNS
- VÄSTANSJÖ 7:9 — TRAKTNAMN/FASTIGHETSBETECKNING
- XXXX-XX/XX.X — SERVITUT
- TRAKTNAMN GA:X — GEMENSAMHETSANLÄGGNING
- LEDNRÄTT XX-XXX-X — LEDNINGSRÄTT

VERKSAMHETER/ÅTGÄRDER SOM UNDANTAS FRÅN FÖRBUD ENLIGT MILJÖBALKEN

- ALLÉTRÄD
- STRANDSKYDD

FÖRBUDEN SOM AVSER VERKSAMHET ELLER ÅTGÄRD INOM GENERELLT BIOTOPSKYDDSOMRÅDE (7:11 2 st. MB) GÄLLER INTE BYGGANDE AV ALLMÄN VÄG

FÖRBUDEN ENLIG §7:15 I MILJÖBALKEN GÄLLER INTE VID BYGGANDE AV ALLMÄN VÄG OCH JÄRNVÄG.

SKYLDIGHETEN ATT GÖRA ANMÄLAN FÖR SAMRÅD ENLIGT 12:6 I MILJÖBALKEN GÄLLER INTE FÖR DE VERKSAMHETER OCH ÅTGÄRDER SOM BEHÖVS FÖR ATT BYGGA VÄGEN OCH SOM FASTSTÄLLS OCH INGÅR I VÄGOMRÅDE FÖR ALLMÄN VÄG ELLER OMRÅDE FÖR TILLFÄLLIG NYTTJANDERÄTT

UNDANTAGEN GÄLLER HELA PLANEN.

ORINTERINGSFIGUR

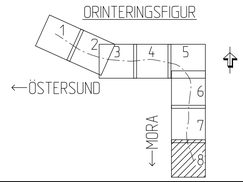

TYP AV PLAN	VÄGPLAN
GRANSKNINGSSTATUS / SYFTE	GODKÄND
HANDLINGSTYP	GRANSKNINGSHANDLING
DATUM: 2026-05-19	LEVERANS / ÄNDRINGS-PM
OBJEKT	E45 GC YTTERHOGDAL
DELOMRÅDE / BANDEL	E45
ANLÄGGNINGSDEL	E45 YTTERHOGDAL
OBJEKTNUMMER / KM: 190539	KONSTRUKTIONSNUMMER
BESTÄLLARE: TRAFIKVERKET	LEVERANTÖR: SWECO
SKAPAD AV: A.RANDKLEF	UPPDRAGSNUMMER: 30090498
GODKÄND AV: P.HJORTSBERG	AVDELNING: TRANSPORT
RITNINGSTYP	PLANRITNING
TEKNIKOMRÅDE / INNEHÅLL	VÄGUTFORMNING OCH TRAFIK
BESKRIVNING	KM 3/400-3/800 PLANKARTA
SKALA: 1:1000	FORMAT / FÖRVALTNINGSNUMMER
RITNINGSNUMMER: 1 01 C 02 08	BLAD: 8 / NÄSTA BLAD: - / BET

FIL: P:\22\21\30090498_YTTERHOGDAL\V00\1.1\P\3d_F2d\1\C\RITDEF\1\RX02083.dwg PLOTTAD: 2026-05-11 11:12 AV ANVÄNDARE: SSNLB