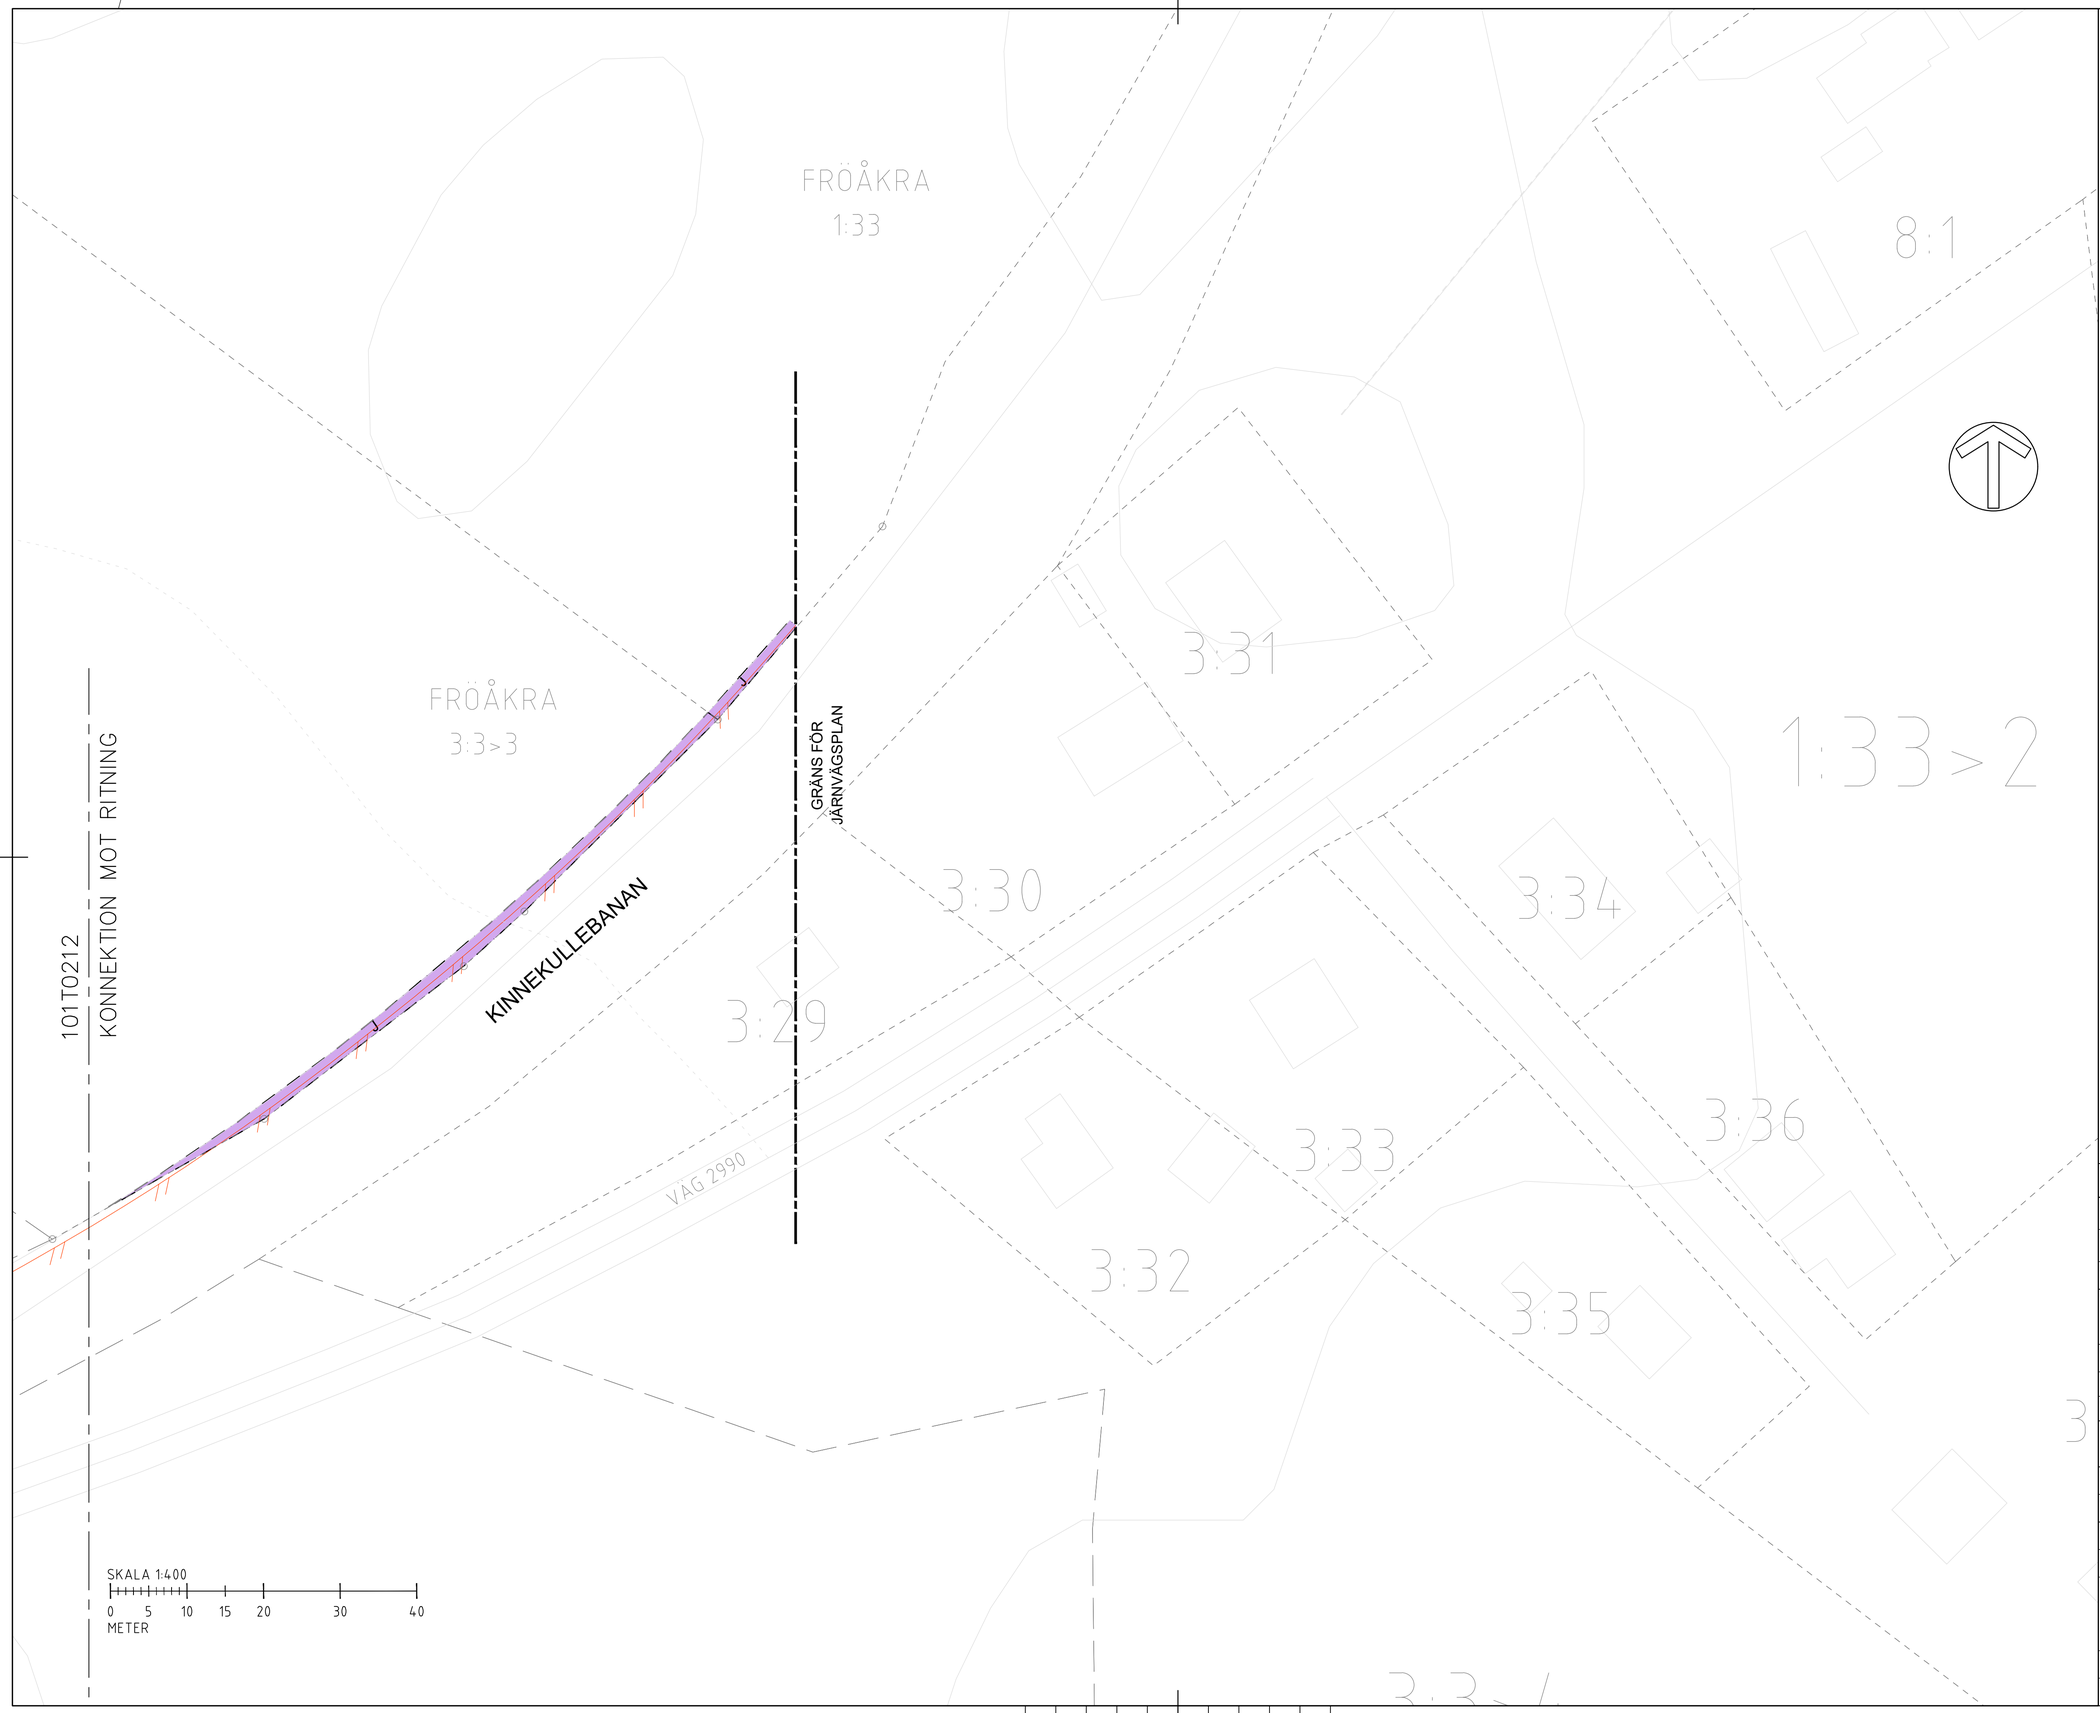

TECKENFÖRKLARING

KOORDINATSYSTEM: SWEREF 99 TM
HÖJDSYSTEM: RH 2000
DATUM FÖR BAKGRUNDSKARTA: 2026-02-06

MARKANSPRÅK

GRÄNS FÖR JÄRNVÄGSMARK/VÄGOMRÅDE
SPÅRMITT
J NY JÄRNVÄGSMARK MED ÄGANDERÄTT

BEFINTLIGT

FASTIGHETSGRÄNS
TRAKTGRÄNS
5:47 FASTIGHETSBETECKNING

ÖVRIGA BETECKNINGAR PÅ PLANKARTAN

NYTT STÄNGSEL, 2 M ÖVER MARKYTAN UNGEFÄRLIGT LÄGE
PLANKORSNING SOM STÄNGS
VÄGANSLUTNING TILL BEFINTLIG ALLMÄNG VÄG SOM STÄNGS GENOM SÄRSKILT BESLUT

TYP AV PLAN	JÄRNVÄGSPLAN
GRANSKNINGSSTATUS / SYFFTE	
HANDLINGSTYP	
DATUM	2026-02-20
LEVERANS / ÄNDRINGS-PM	
OBJEKT	PLANKORSNING BJURKULLEN
DELOMRÅDE / BANDEL	552
ANLÄGGNINGSDEL	
OBJEKTNUMMER / KM	
KONSTRUKTIONSNUMMER	
BESTÄLLARE	TRAFIKVERKET
LEVERANTÖR	Pontarius
SKAPAD AV	H. SÖDERHOLM
UPPDRAGSNUMMER	5760
GODKÄND AV	F. SVENSSON
AVDELNING	GBG
RITNINGSTYP	PLANRITNING
TEKNIKOMRÅDE / INNEHÅLL	M MARK / MARKFÖRHANDLING
BESKRIVNING	JÄRNVÄGSPLAN FÖR STÄNGNING AV PLANKORSNING BJURKULLEN SAMT STÄNGSLING, BANDEL 552, GÄRDSJÖ-HÅKANTORP
SKALA	1:400
FORMAT	A3
FÖRVALTNINGSNUMMER	
RITNINGSNUMMER	1 01 T 02 13
BLAD	1
NÄSTA BLAD	-
BET	

PLO: 2026-02-23 14:22 U:\05760 PLANKARTOR KINNEKULLEBANAN\03_TOVT\RITDEF\BJURKULLEN\101T0213.DWG HELEN SÖDERHOLM

XREF: MODEL:\M1V9\M1V2 2021-03-31 13:07
MODEL:\M1V9\M1V1 2021-03-31 13:21
MODEL:\M1V9\M1V1 2021-03-31 13:10
MODEL:\M1V9\M1V2 2021-03-31 13:12
MODEL:\M1V9\M1V2 2021-03-31 13:13
MODEL:\M1V9\M1V1 2021-03-31 11:06
MODEL:\M1V9\M1V1 2021-03-31 11:05
MODEL:\M1V9\M1V1 2021-03-23 15:46
MODEL:\M1V9\M1V1 2021-01-26 10:20

LAGER: SB11