



TÄTORT

SEKTION A, PRINCIPFÖRÄNDE GC-PASSAGE
0/030 & 0/740

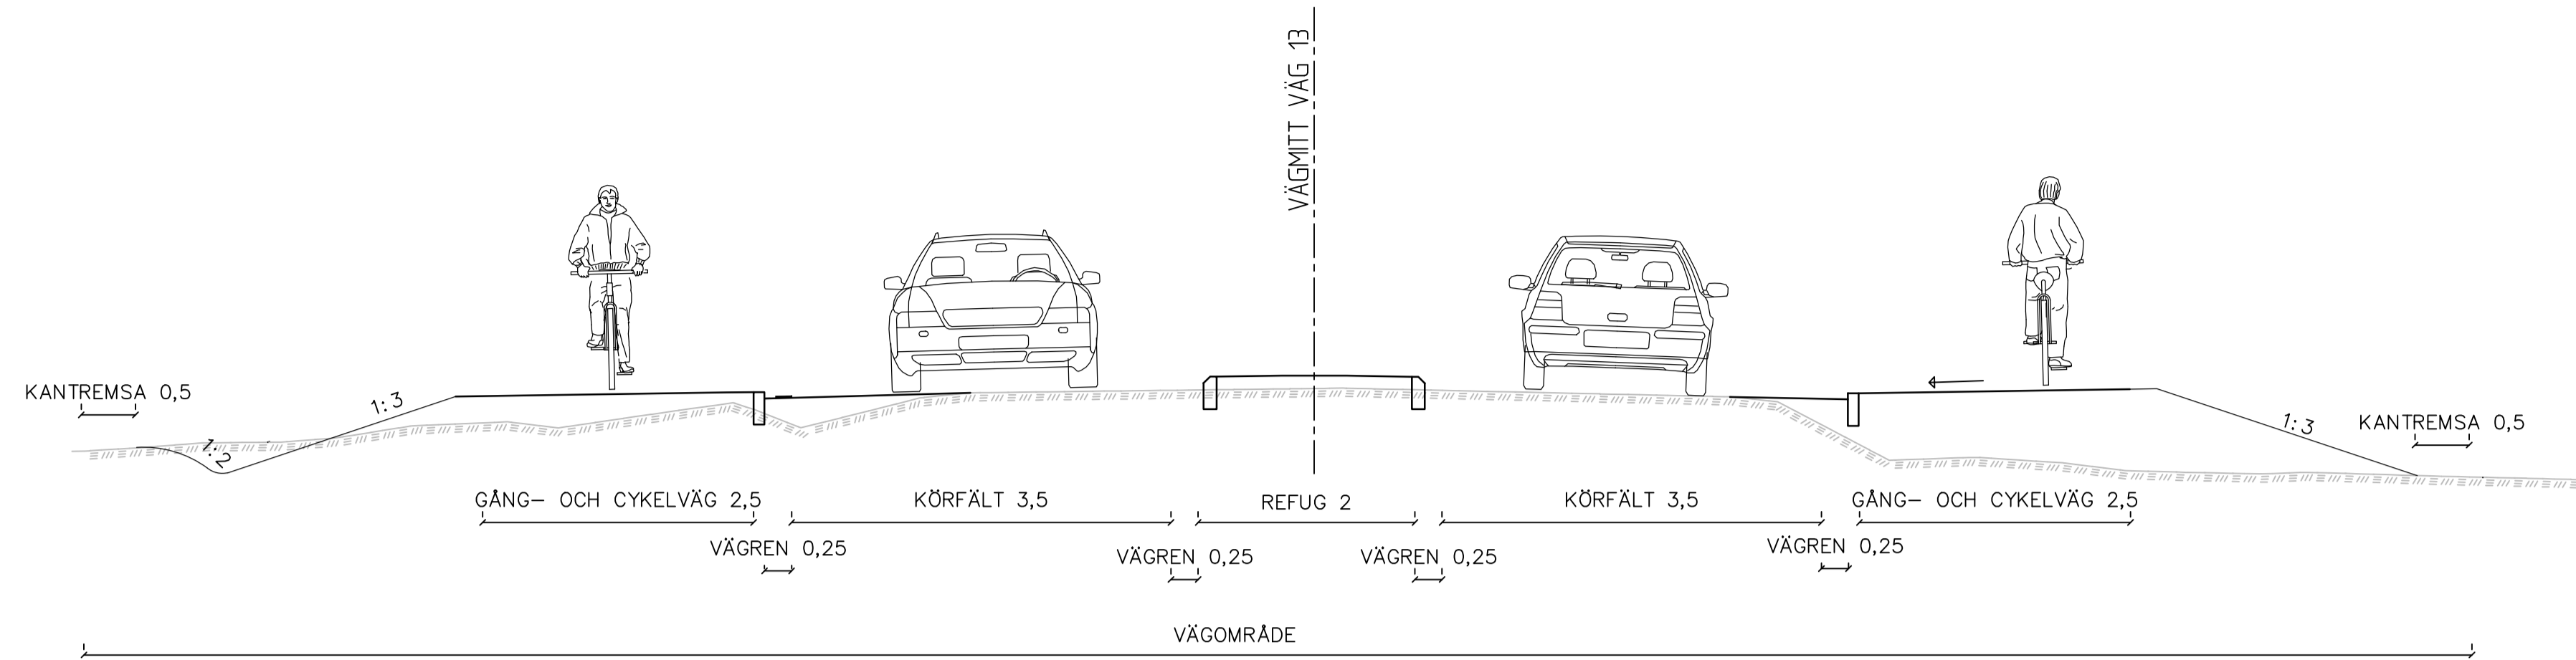


TÄTORT

SEKTION B, PRINCIPFÖRÄNDE GC-VÄG MED SLÄNT
INOM STRÄCKAN 0/000 - 0/560

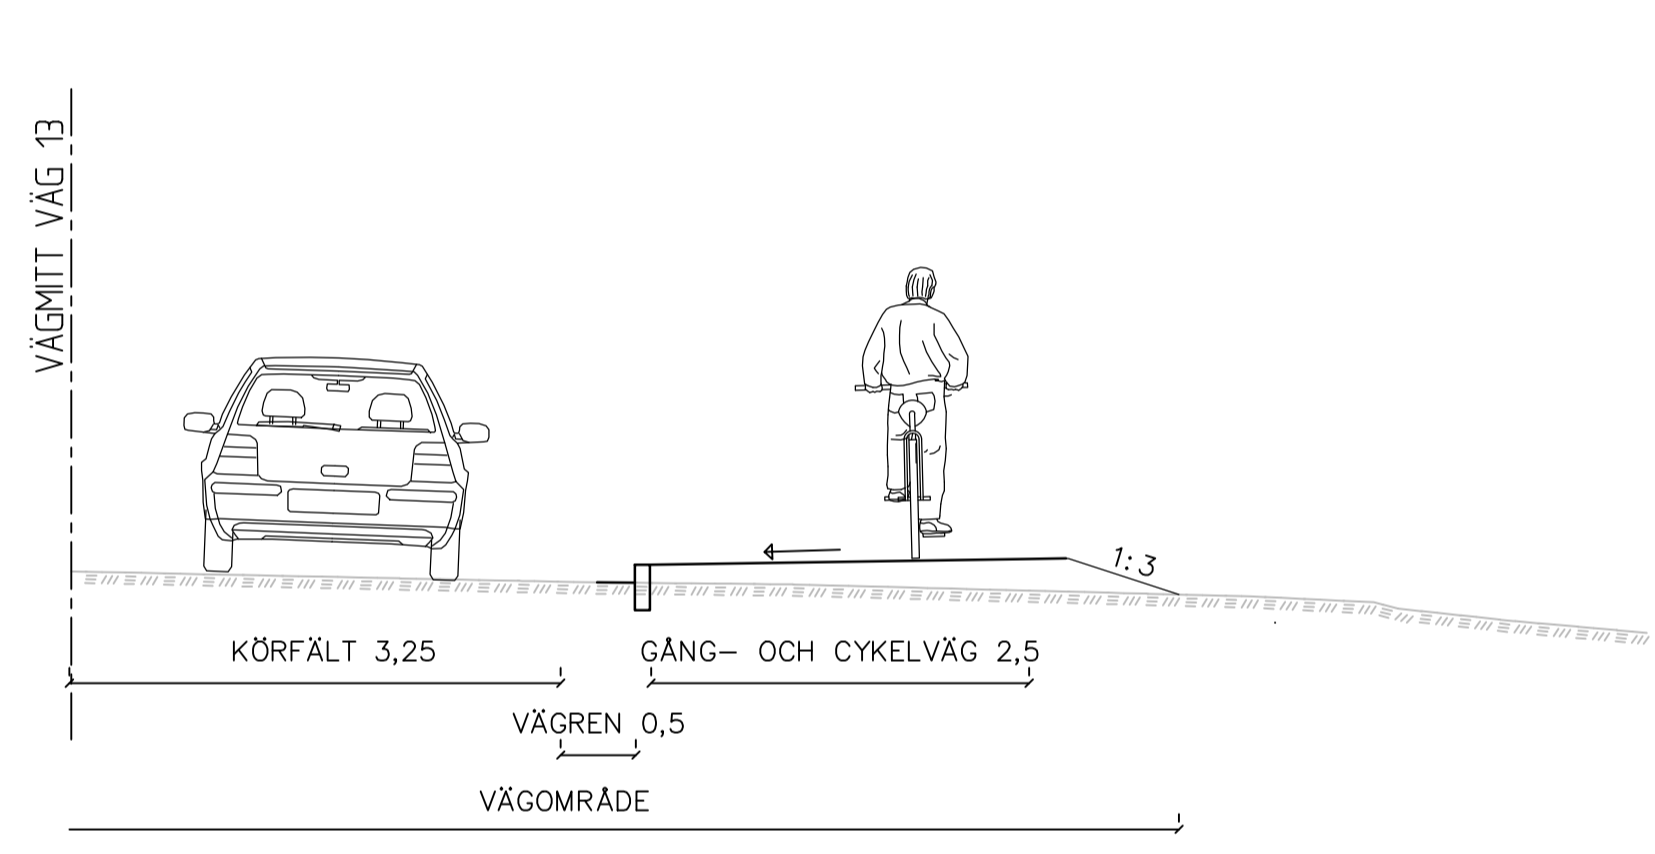


TÄTORT

SEKTION C, PRINCIPFÖRÄNDE GC-VÄG MED STÖDMUR
INOM STRÄCKAN 0/000 - 0/560

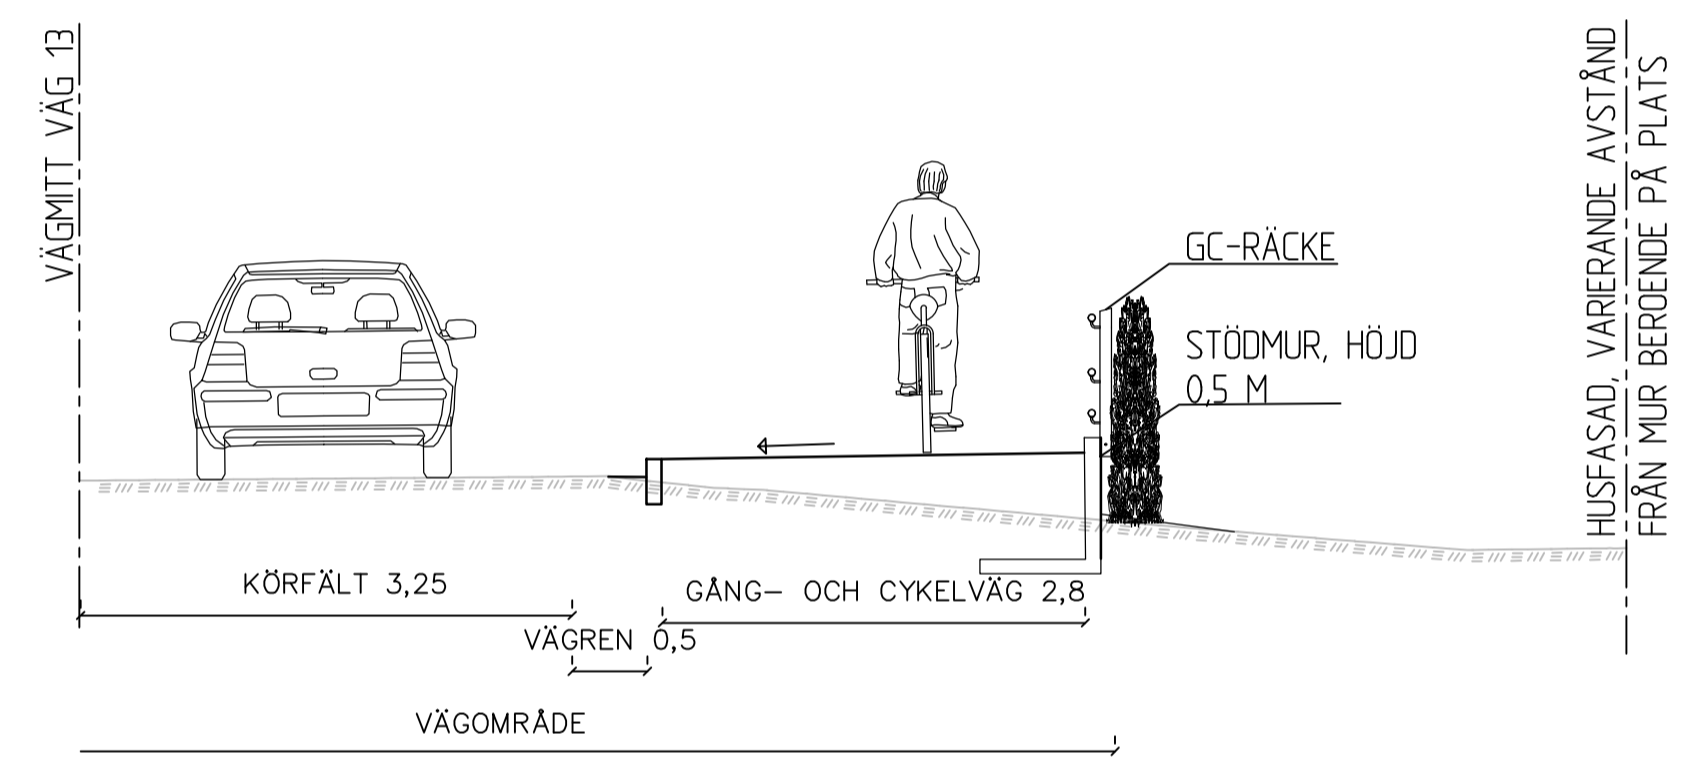



TÄTORT

SEKTION E, PERKOLATIONSMAGASIN
VID STRÄCKA 0/150, 0/400, 0/570

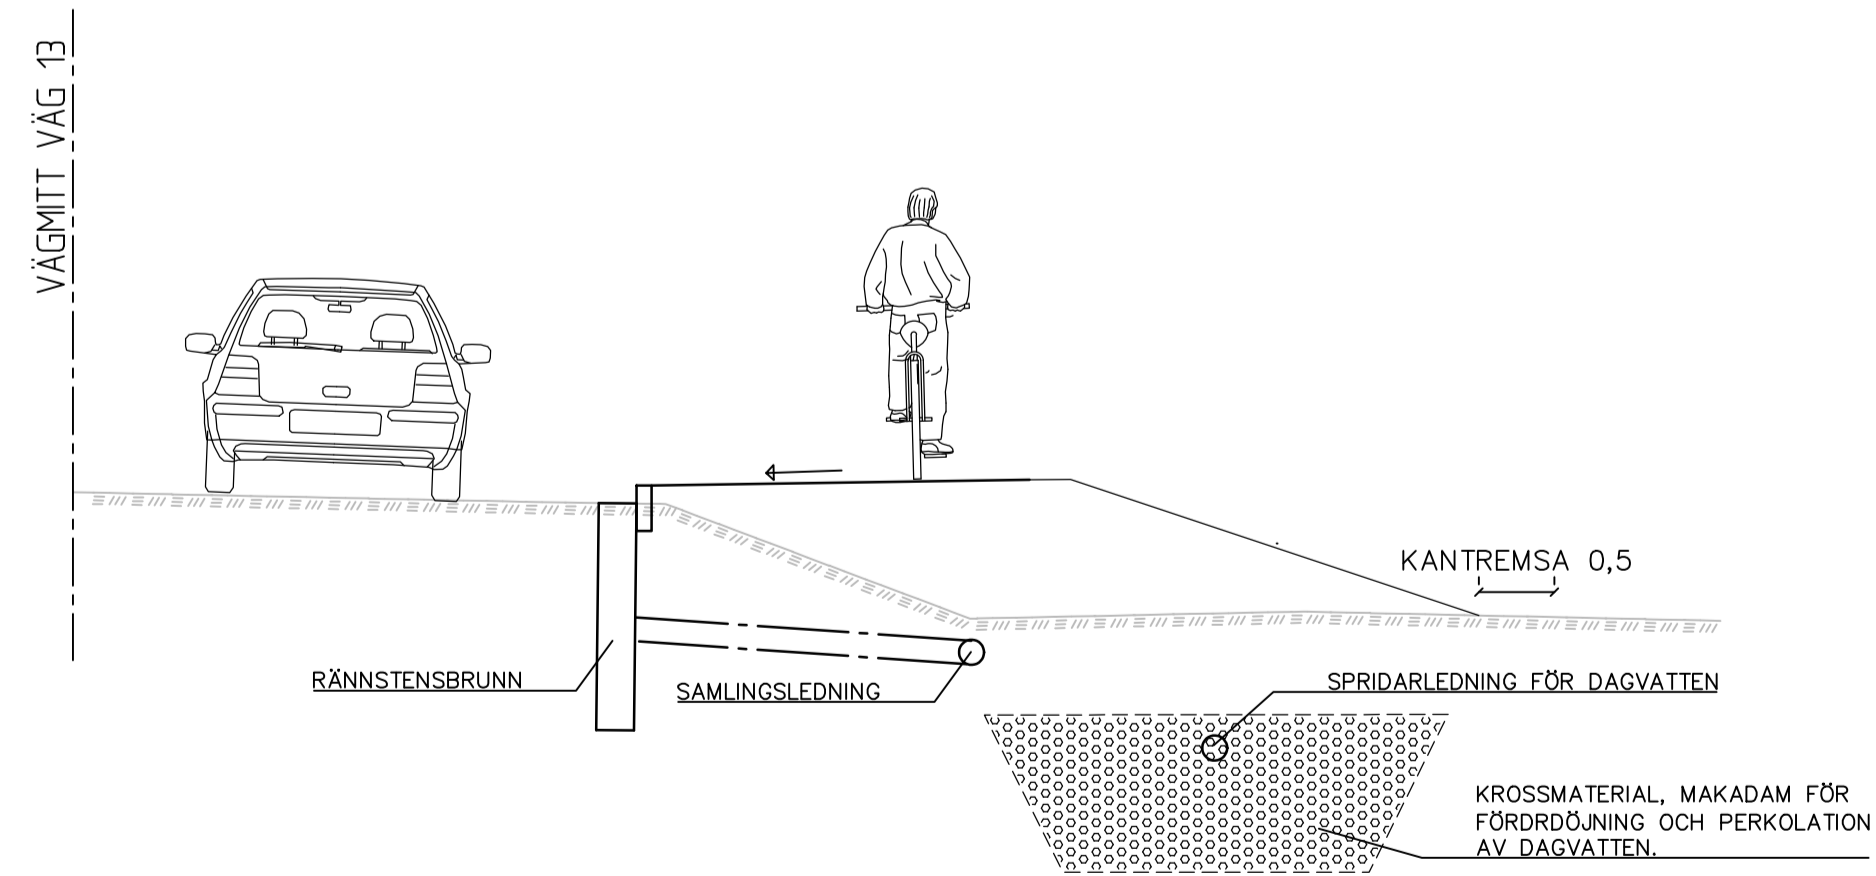

TÄTORT


SEKTION D, PRINCIPFÖRÄNDE INNAN OCH EFTER GÅNG- OCH CYKELBRO
0/560 - 0/720

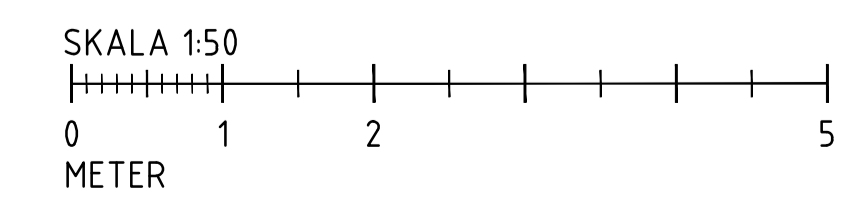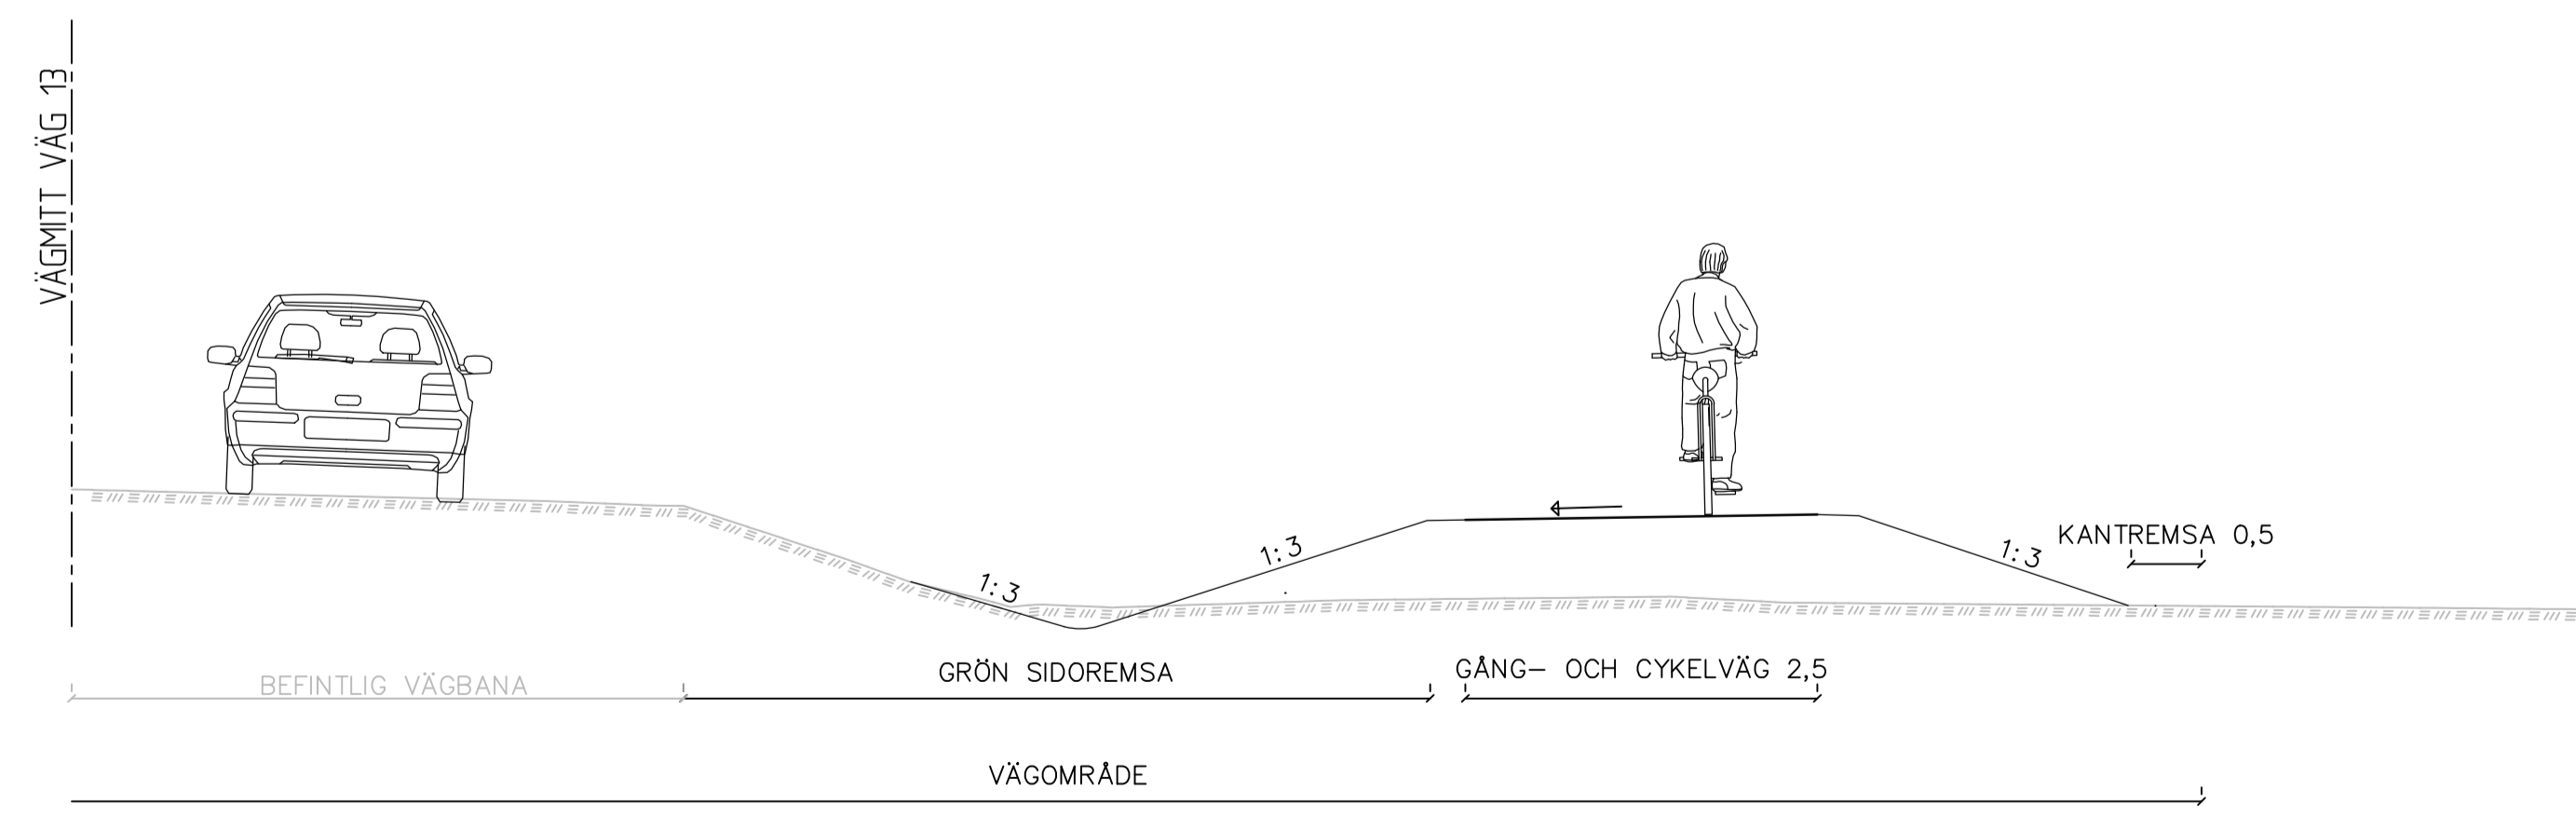

TYP AV PLAN		VÄGPLAN	
GRANSKNINGSSTATUS / SYFTE			
HANDLINGSTYP			
GRANSKNINGSHANDLING			
DATUM	2023-06-19	LEVERANS / ÄNDRINGS-PM	
OBJEKT			
RV13 BILLINGE-RÖSTÅNGA GC-VÄG			
DELOMRÅDE / BANDEL			
BILLINGE-RÖSTÅNGA			
ANLÄGGNINGSDEL			
GC			
OBJEKTNUMMER / KM	169189	KONSTRUKTIONSNUMMER	
BESTÄLLARE	TRAFIKVERKET	LEVERANTÖR	Pontarius
SKAPAD AV	JP	UPPRAGSNUMMER	3616
GODKÄND AV	FS	AVDELNING	GBG
RITNINGSTYP			
SEKTIONS-RITNING			
TEKNIKOMRÅDE / INNEHÅLL			
M MARKFÖRHANDLING			
BESKRIVNING			
TYPSEKTIONER			
BILLINGE TÄTORT			
SKALA	1:50	FORMAT	A1
RITNINGSNUMMER	101M0401	FÖRVALTNINGSNUMMER	
BLAD		NÄSTA BLAD	
BET			


LANDSBYGD

SEKTION F, PRINCIPUTFÖRANDE GC OCH TÄRTORTSPORT
0/800 - 0/900

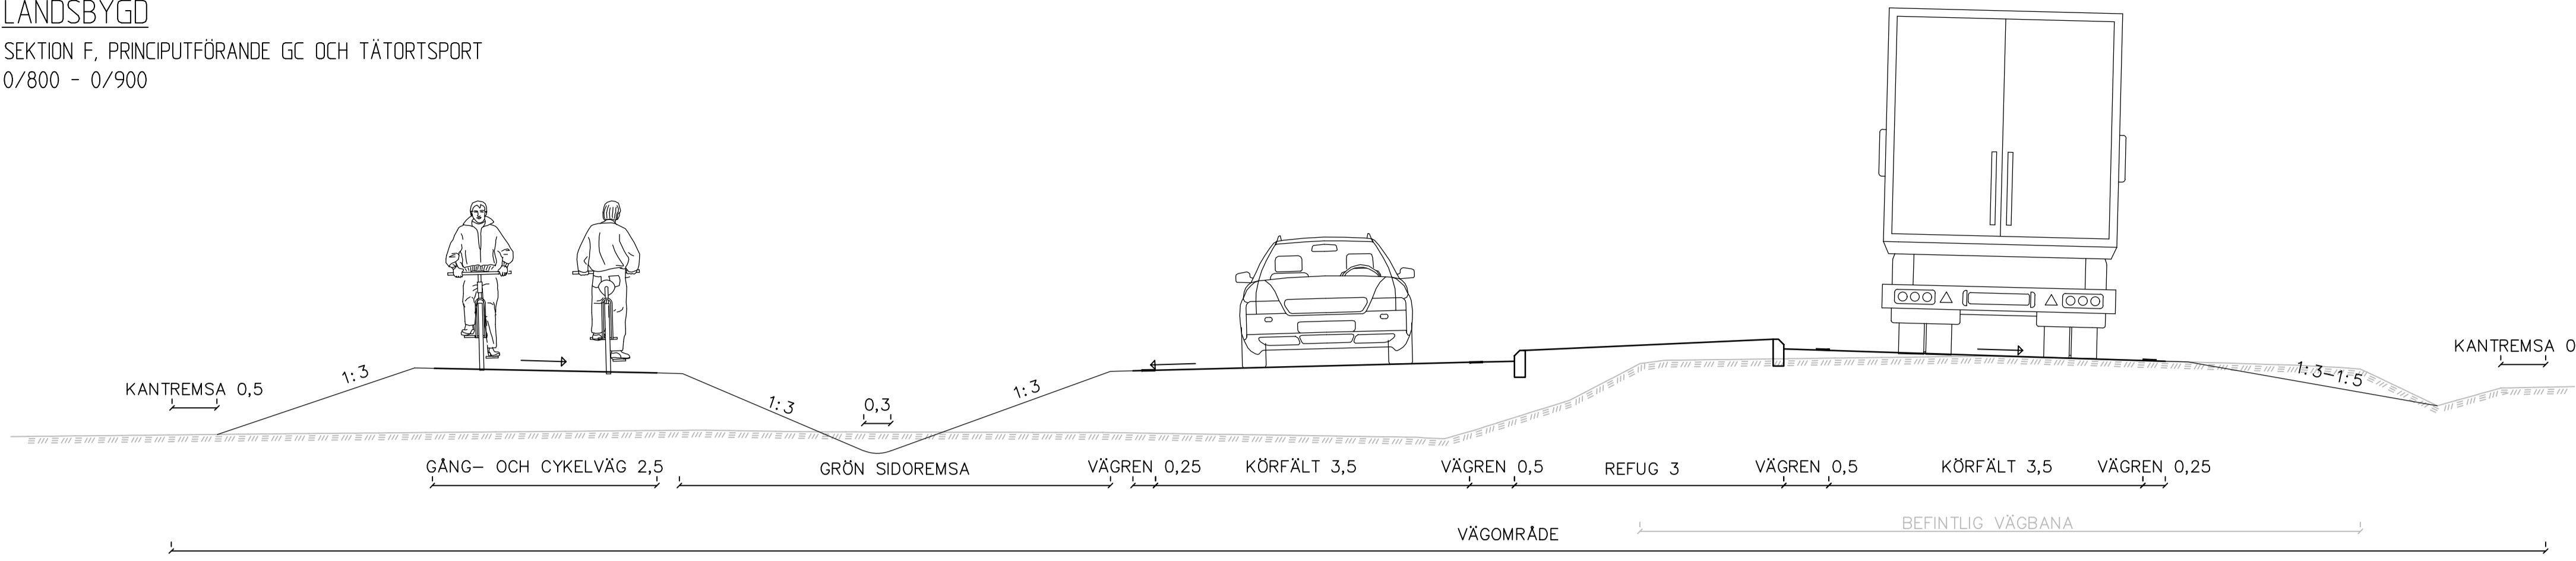



LANDSBYGD

SEKTION G, PRINCIPUTFÖRANDE MELLANLIGGANDE DIKE
0/900 - 2/140
2/240 - 2/360
2/820 - 3/220

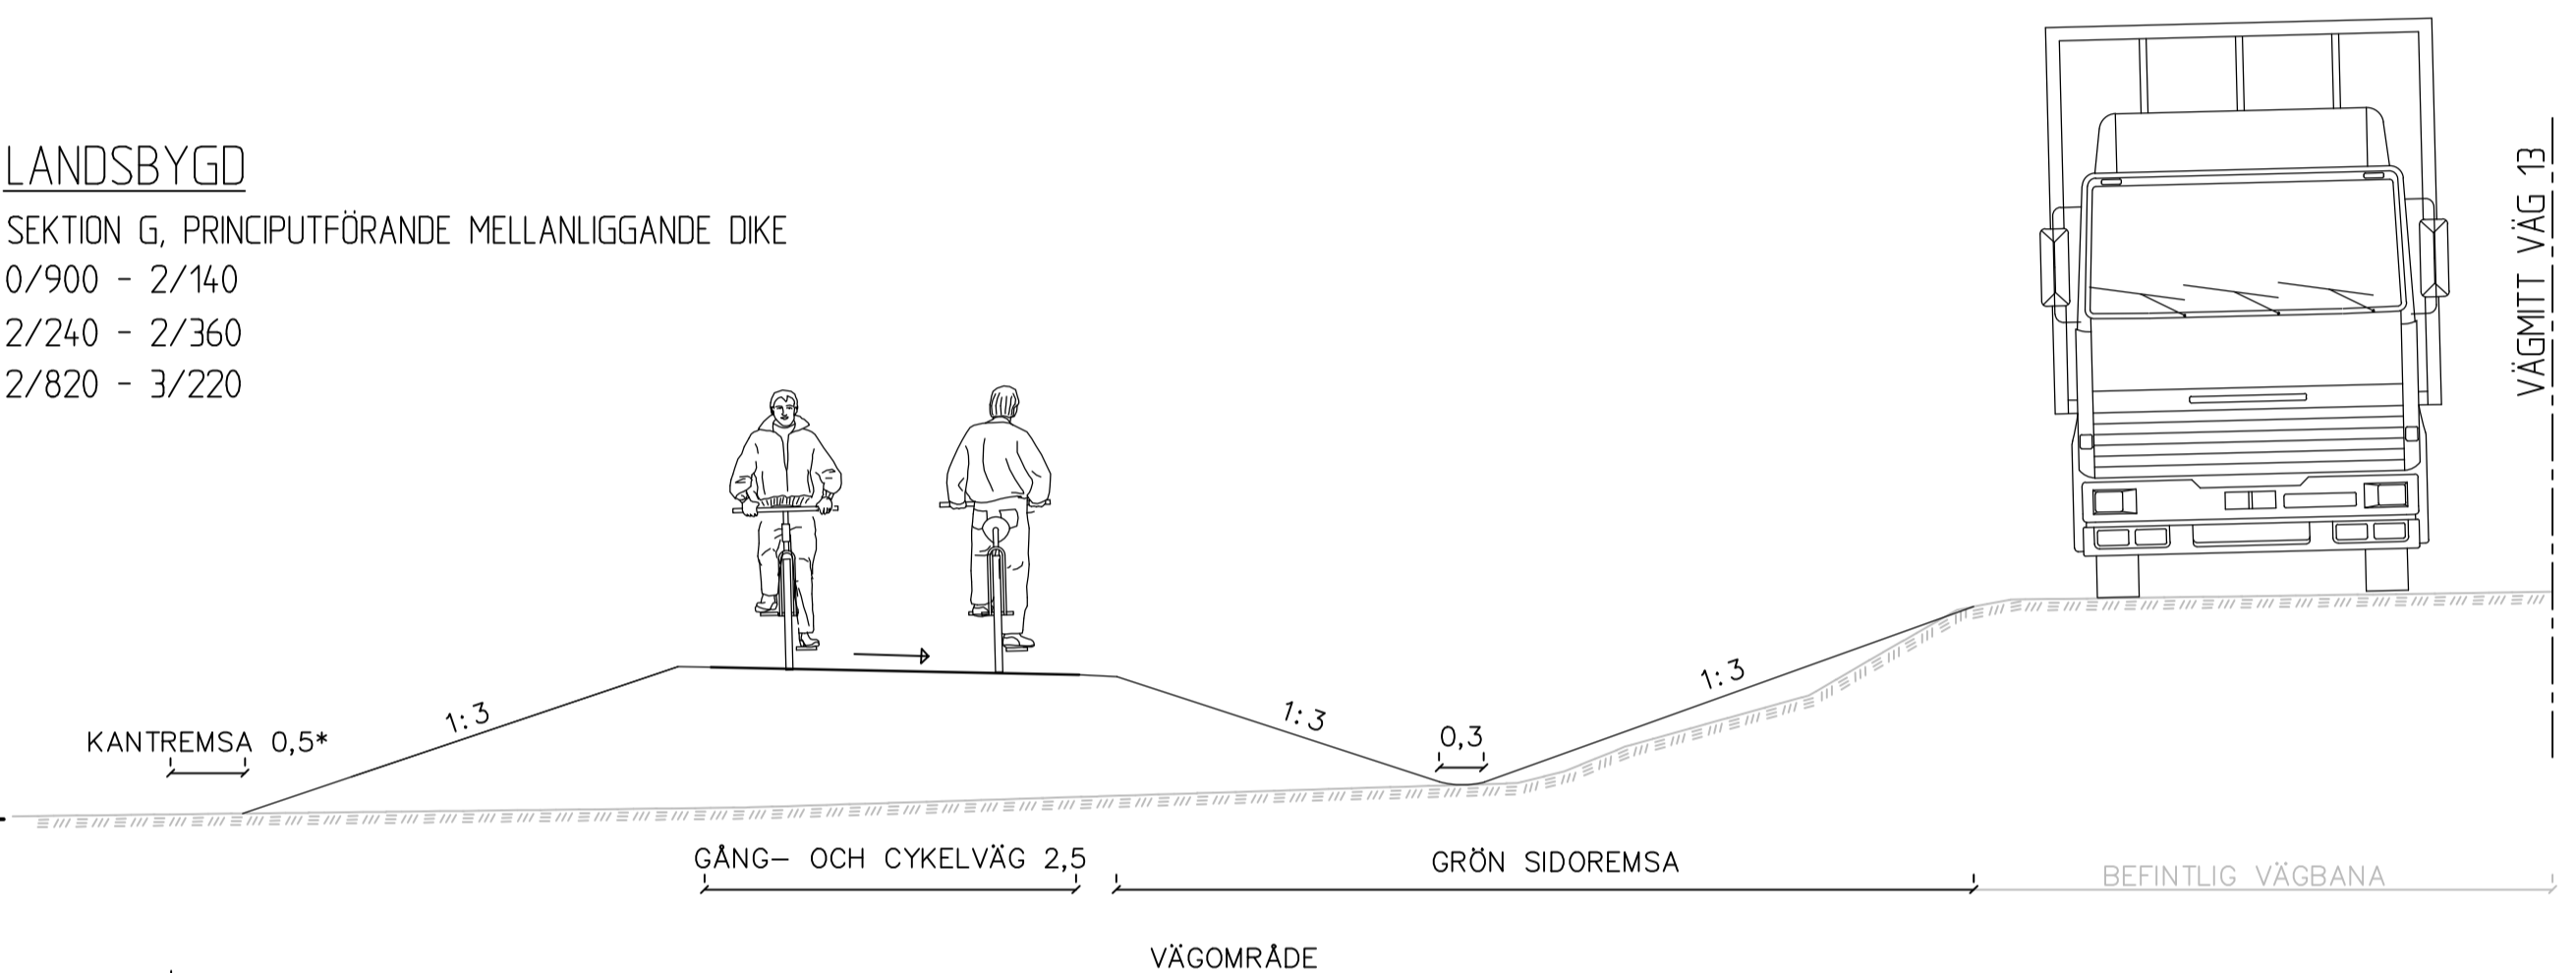


LANDSBYGD

SEKTION G, PRINCIPUTFÖRANDE MELLANLIGGANDE DIKE OCH VÄGRÄCKE
2/360 - 2/720

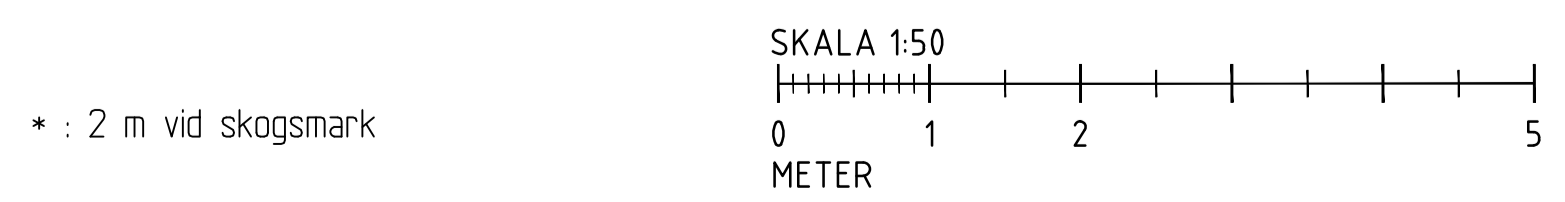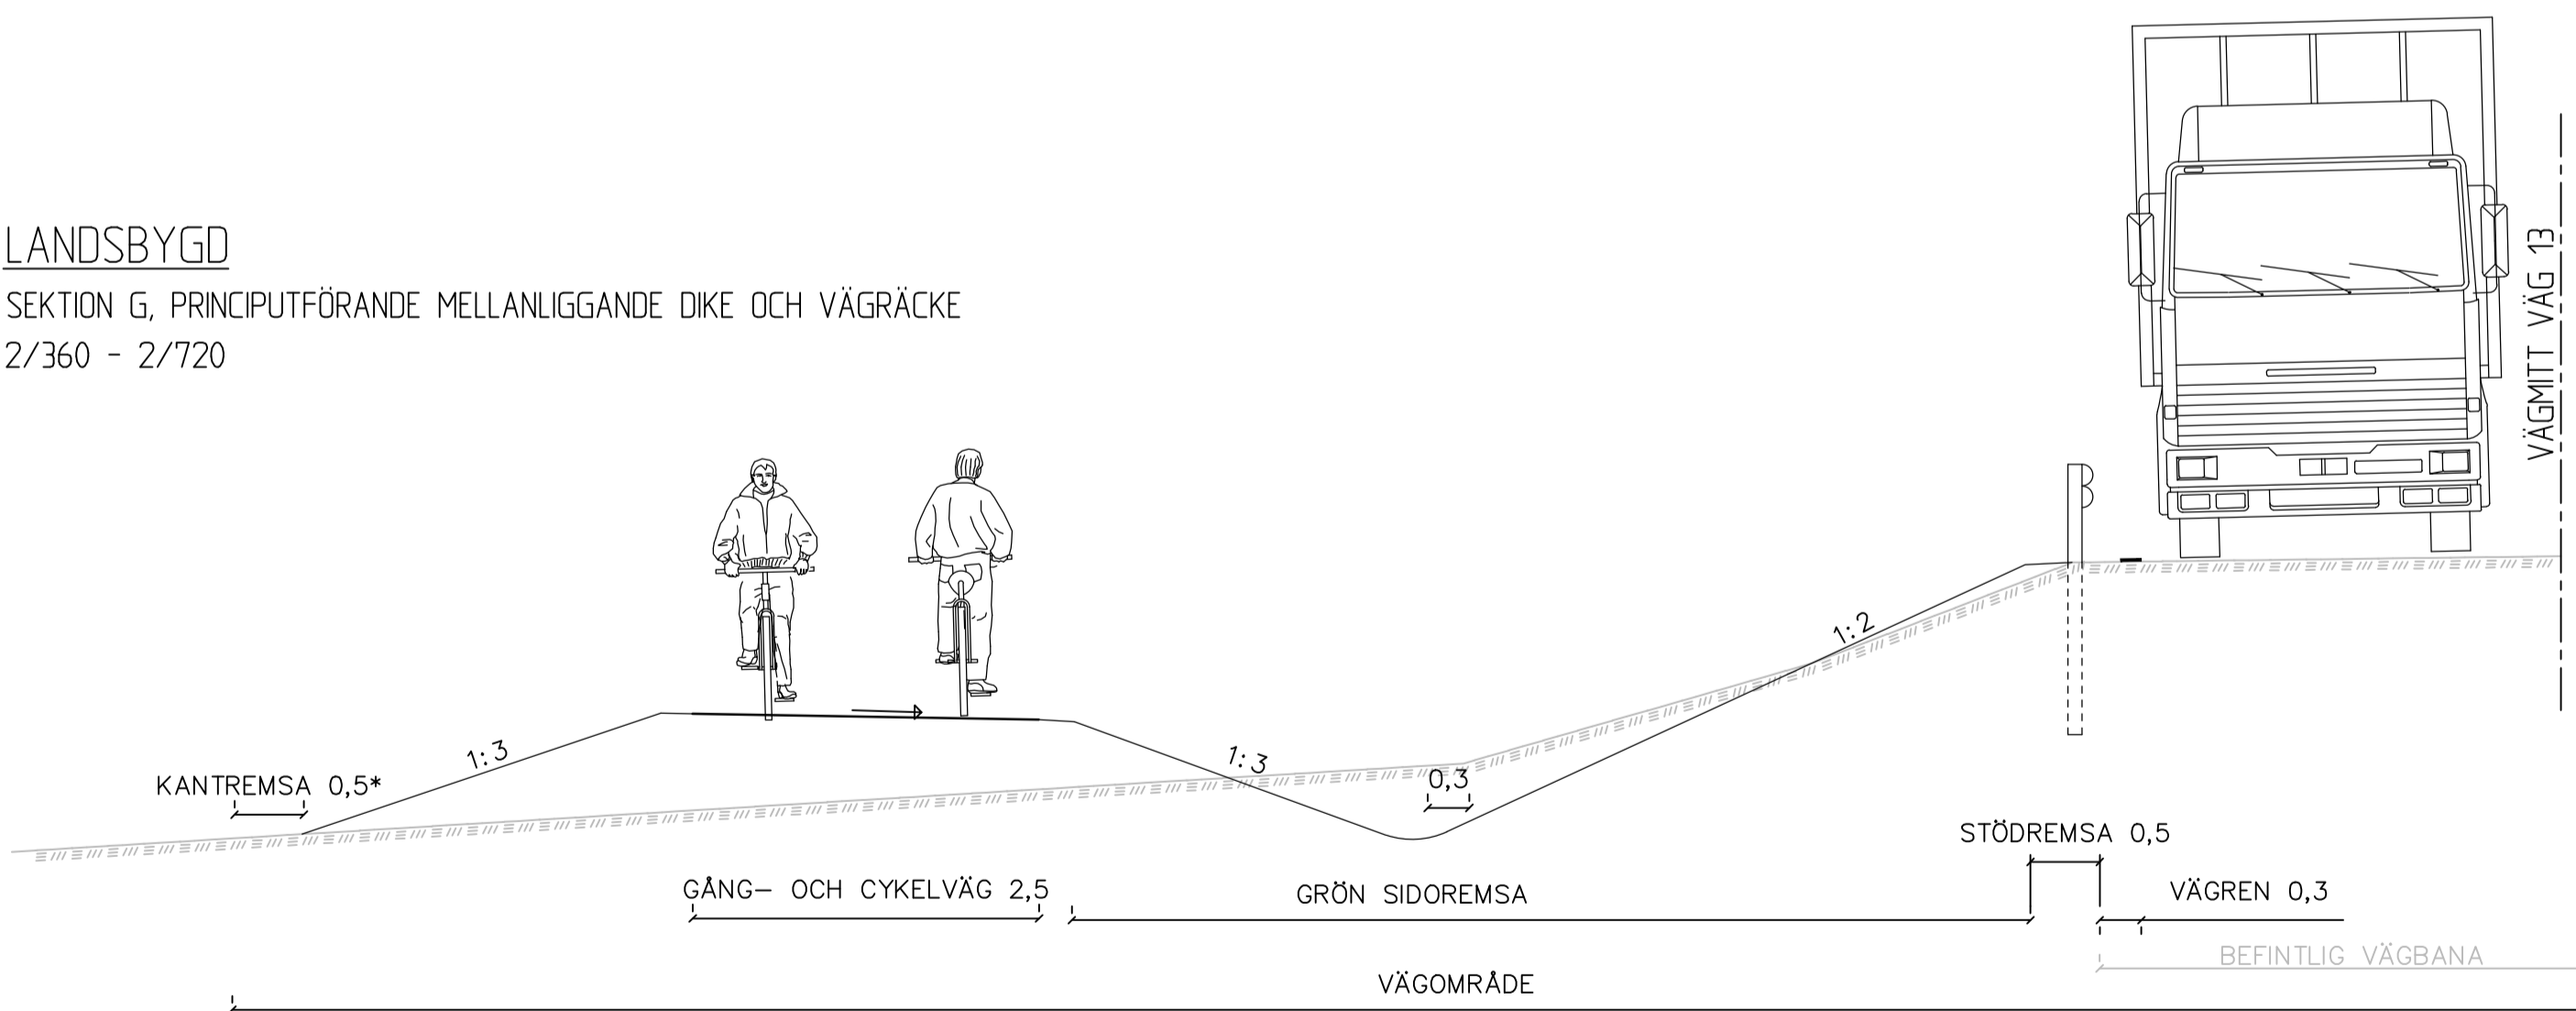


LANDSBYGD

SEKTION H, PRINCIPUTFÖRANDE GCM-STÖD OCH UTANPÅLIGGANDE DIKE
2/720 - 2/820
3/480 - 3/560
3/740 - 3/860

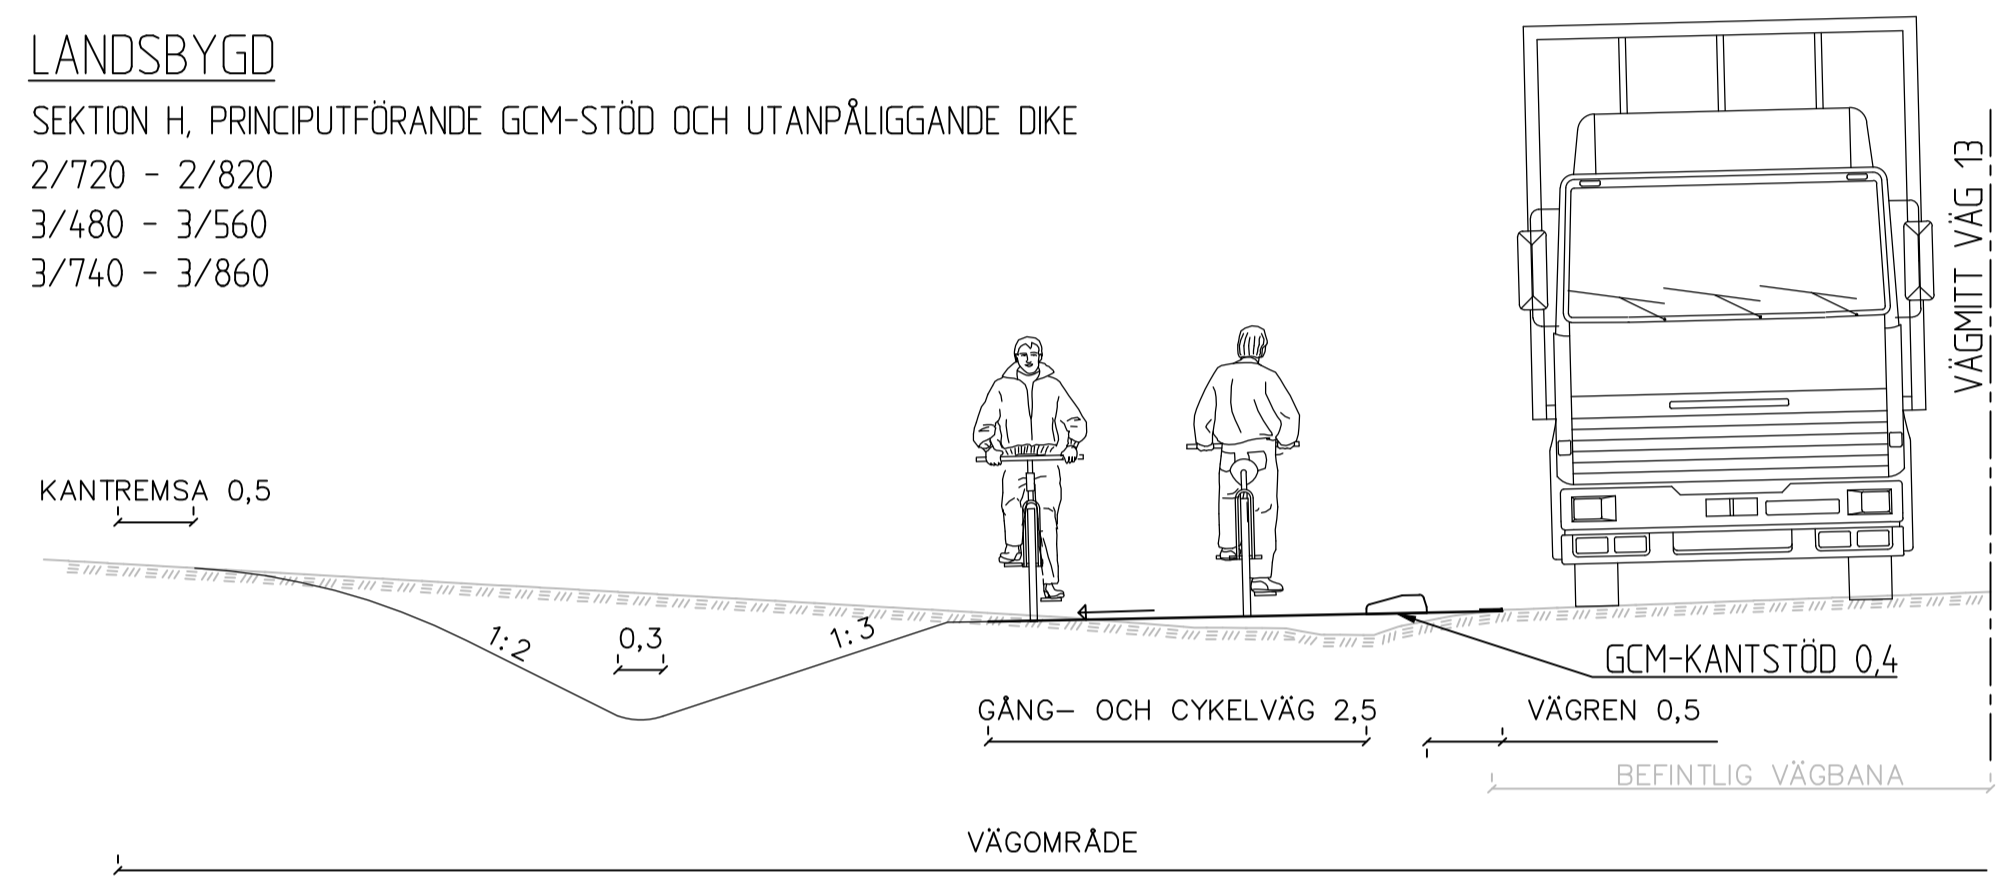


LANDSBYGD

SEKTION I-1, PRINCIPUTFÖRANDE GCM-STÖD OCH SLÄNT
3/560 - 3/740
3/860 - 4/221

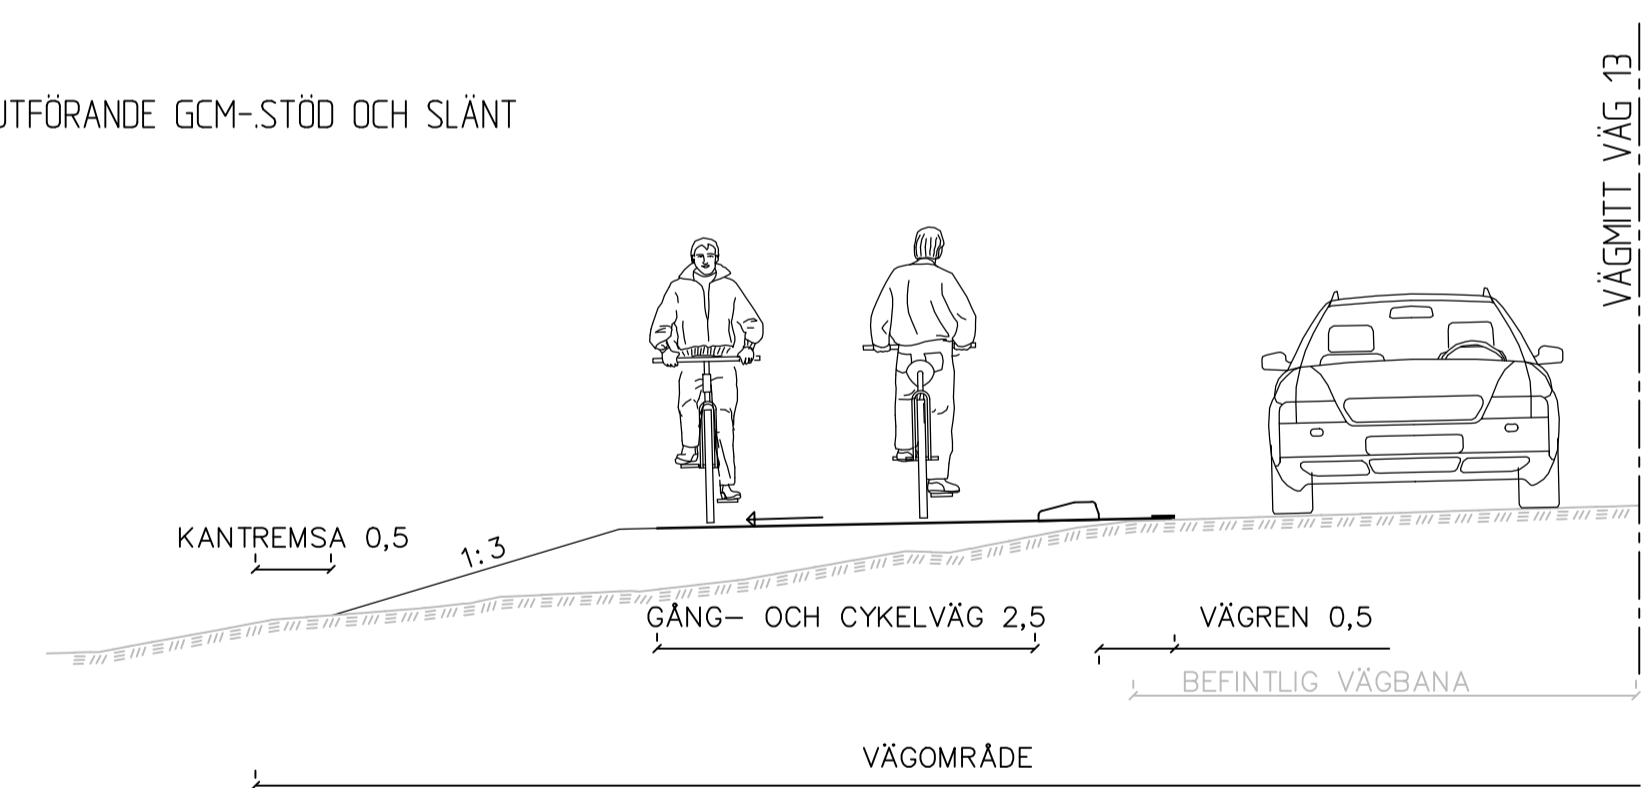

LANDSBYGD


SEKTION I-2, PRINCIPUTFÖRANDE VÄGRÄCKE OCH GC-RÄCKE
2/140 - 2/240
3/220 - 3/480

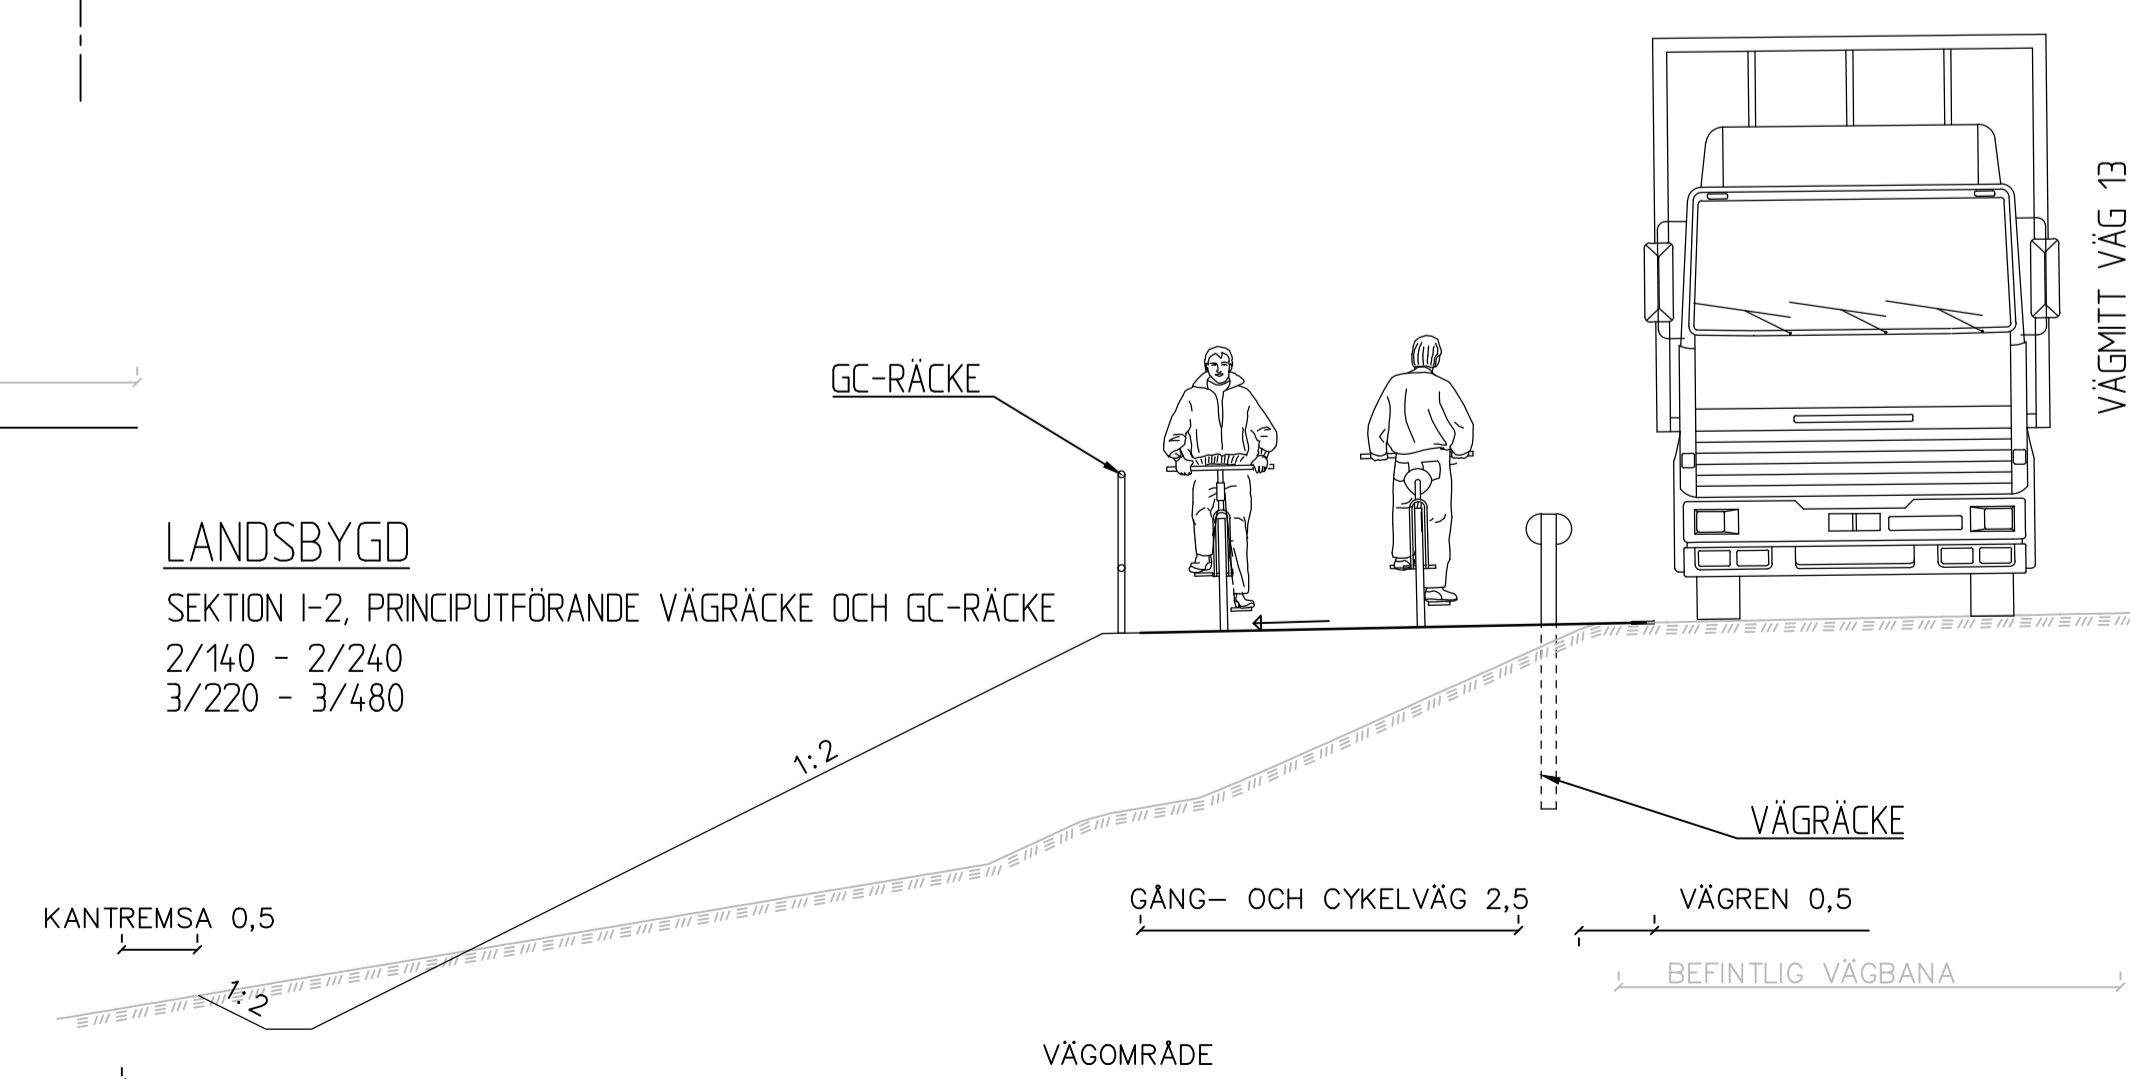

TYP AV PLAN		VÄGPLAN	
GRANSKNINGSSTATUS / SYFTE			
HANDLINGSTYP			
GRANSKNINGSHANDLING		LEVERANS / ÄNDRINGS-PM	
DATUM	2023-06-19		
OBJEKT	RV13 BILLINGE-RÖSTÅNGA GC-VÄG		
DELOMRÅDE / BANDEL	BILLINGE-RÖSTÅNGA		
ANLÄGGNINGSDDEL	GC		
OBJEKTNUMMER / KM	169189	KONSTRUKTIONSNUMMER	
BESTÄLLARE	TRAFIKVERKET	LEVERANTÖR	Pontarius
SKAPAD AV	JP	UPPDRAGSNUMMER	3616
GOCKÄND AV	FS	AVDELNING	GBG
RITNINGSTYP	SEKTIONS-RITNING		
TEKNIKOMRÅDE / INNEHÅLL	M MARKFÖRHANDLING		
BESKRIVNING	TYPSEKTIONER LANDSBYGD		
SKALA	1:50	FORMAT	A1
RITNINGSNUMMER	101M0402	FÖRVALTNINGSNUMMER	
		BLAD	NÄSTA BLAD
			BET


TÄTORT

SEKTION J, GC-VÄG OCH STAKET FÖRBI BILLINGE 17:32, SEKTION 0/070

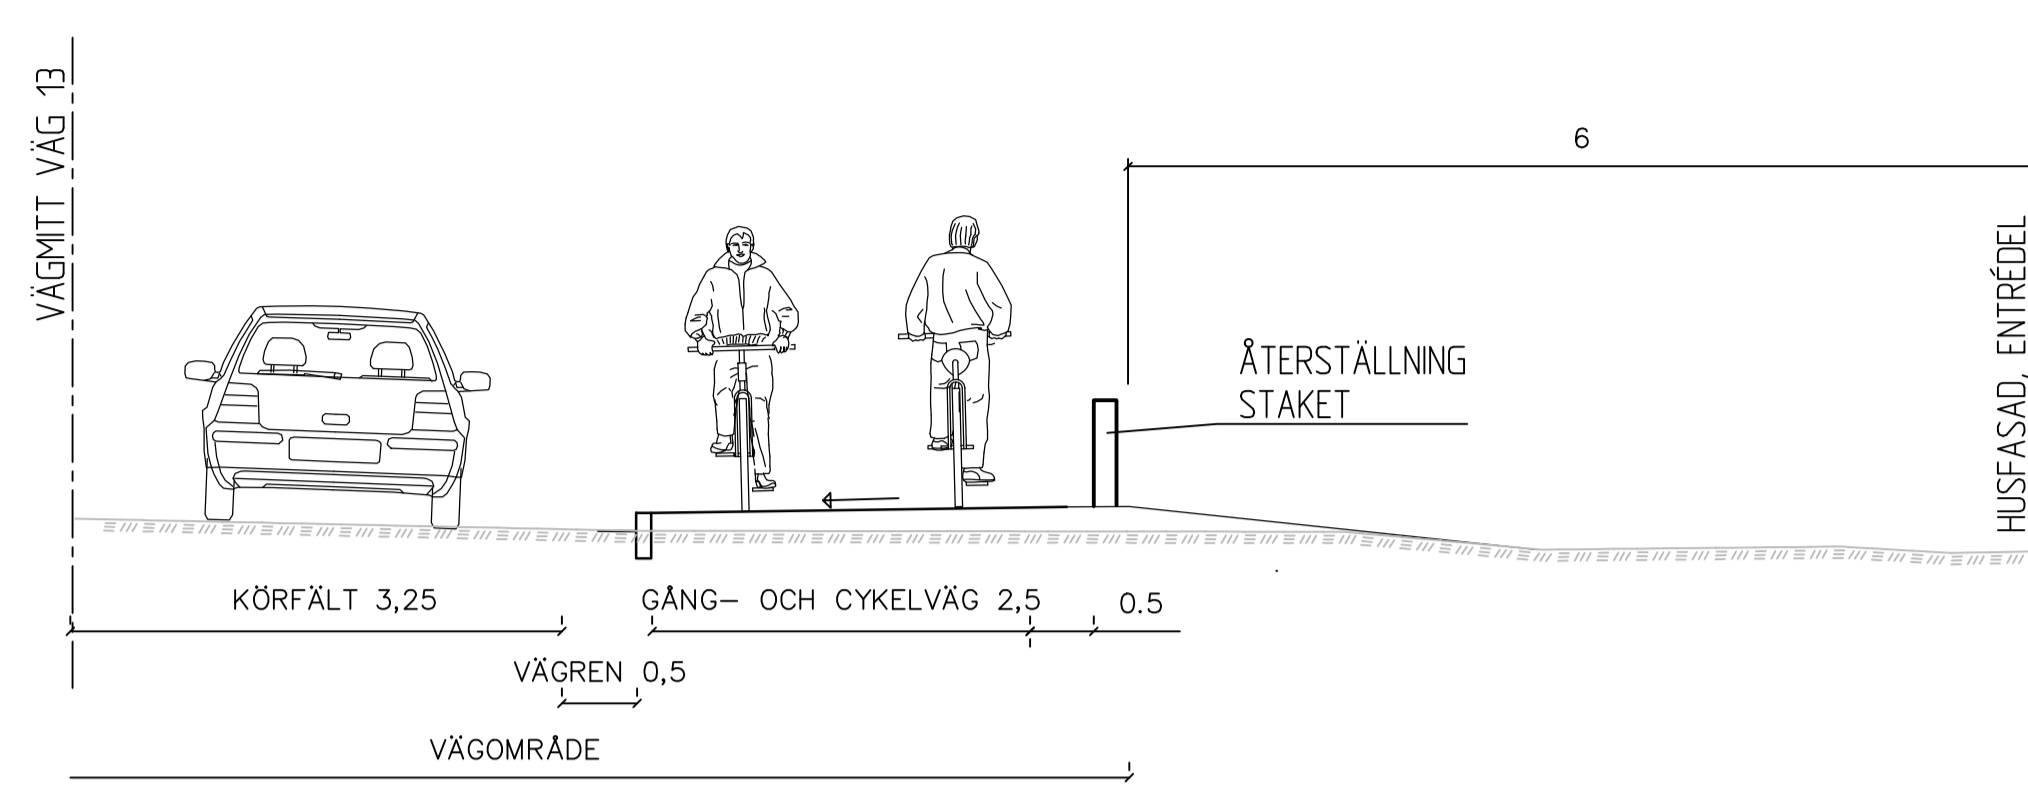


TÄTORT

SEKTION N, GC-VÄG OCH STÖDMUR FÖRBI BILLINGE 17:9, SEKTION 0/325

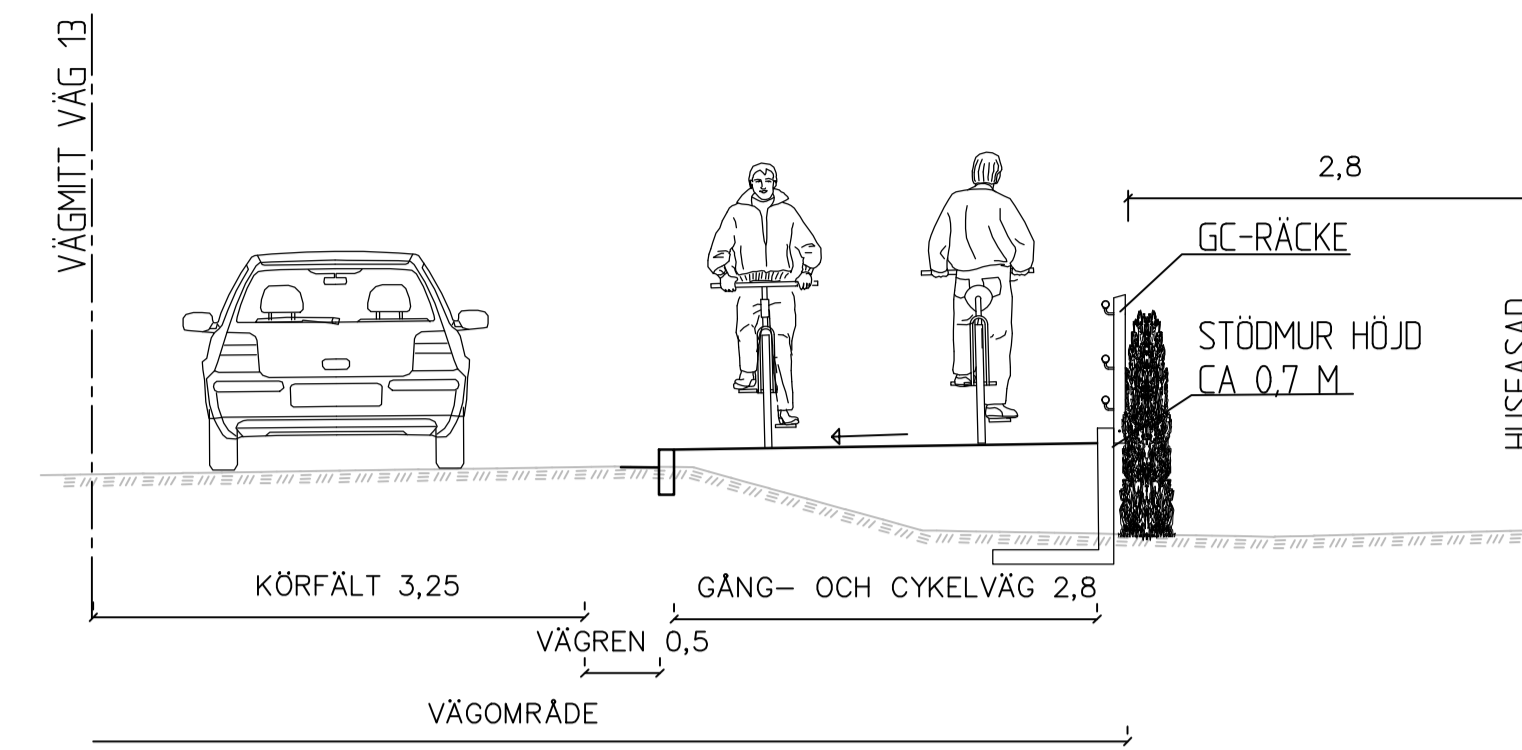


TÄTORT

SEKTION K, GC-VÄG OCH STÖDMUR FÖRBI BILLINGE 17:22, SEKTION 0/104

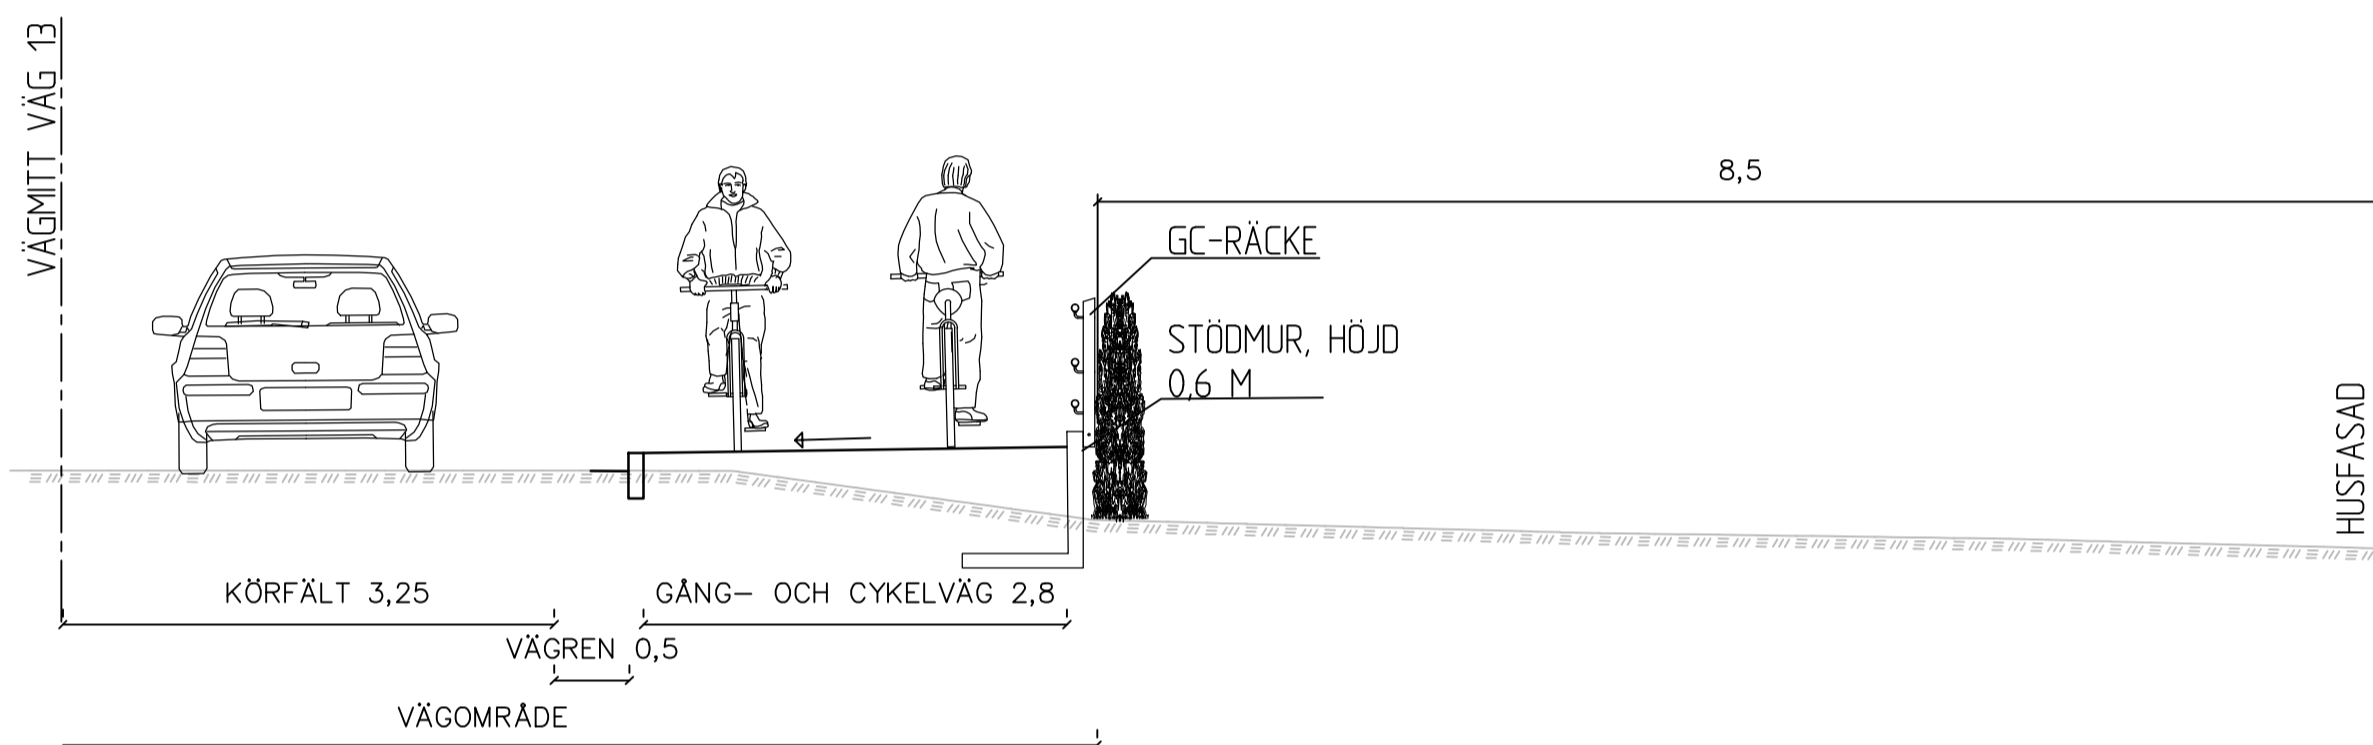


TÄTORT

SEKTION O, GC-VÄG OCH STÖDMUR FÖRBI BILLINGE 17:11, SEKTION 0/488

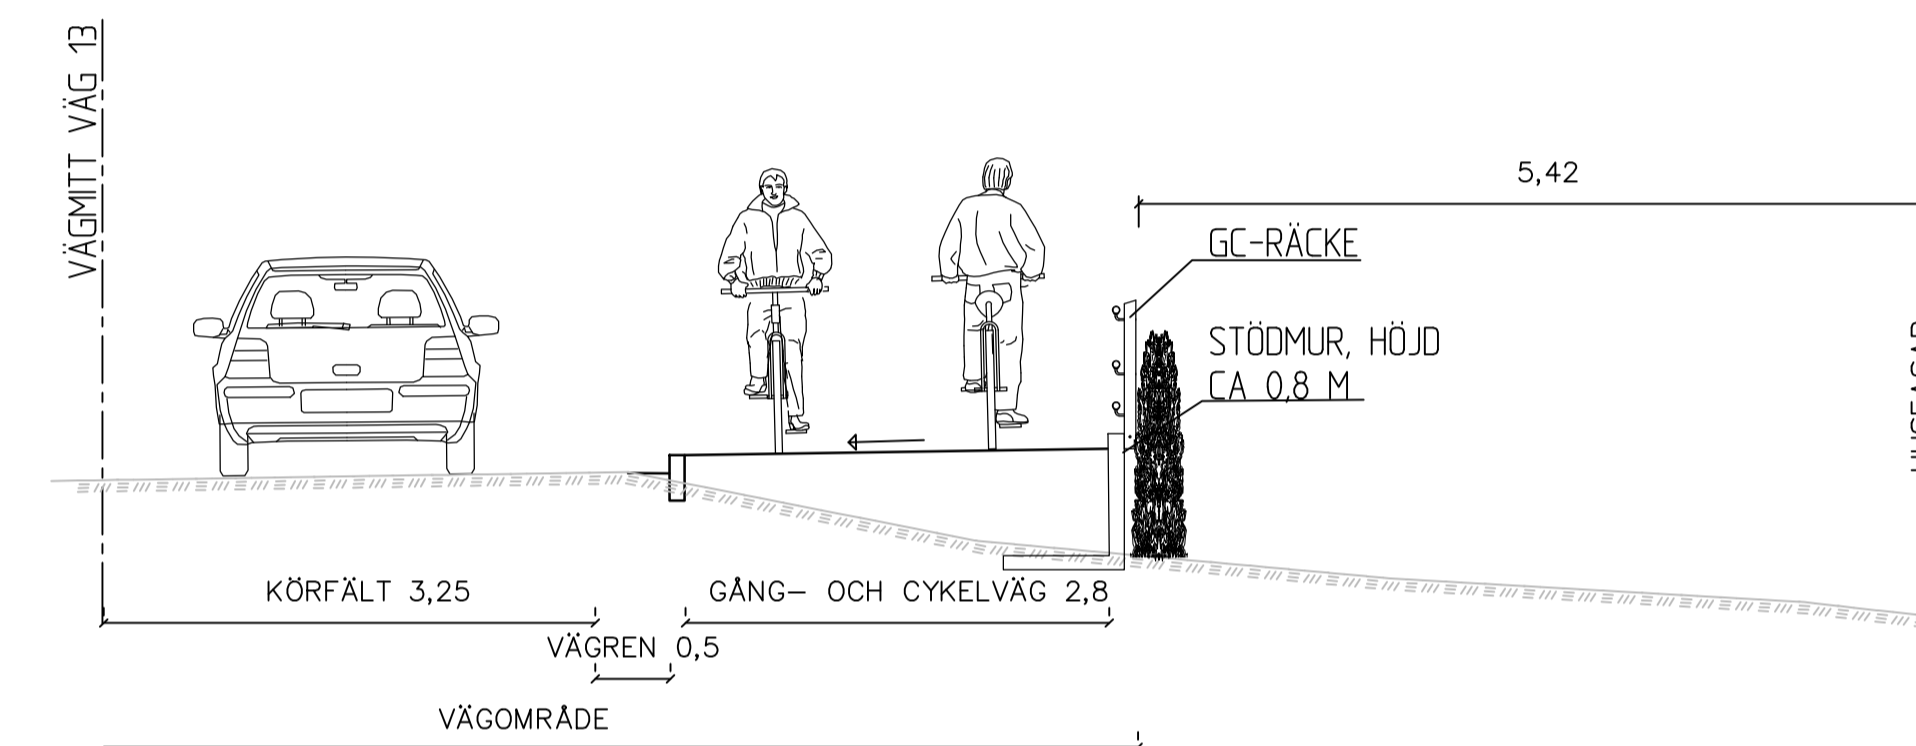


TÄTORT

SEKTION L, GC-VÄG OCH STÖDMUR FÖRBI BILLINGE 17:7, SEKTION 0/175

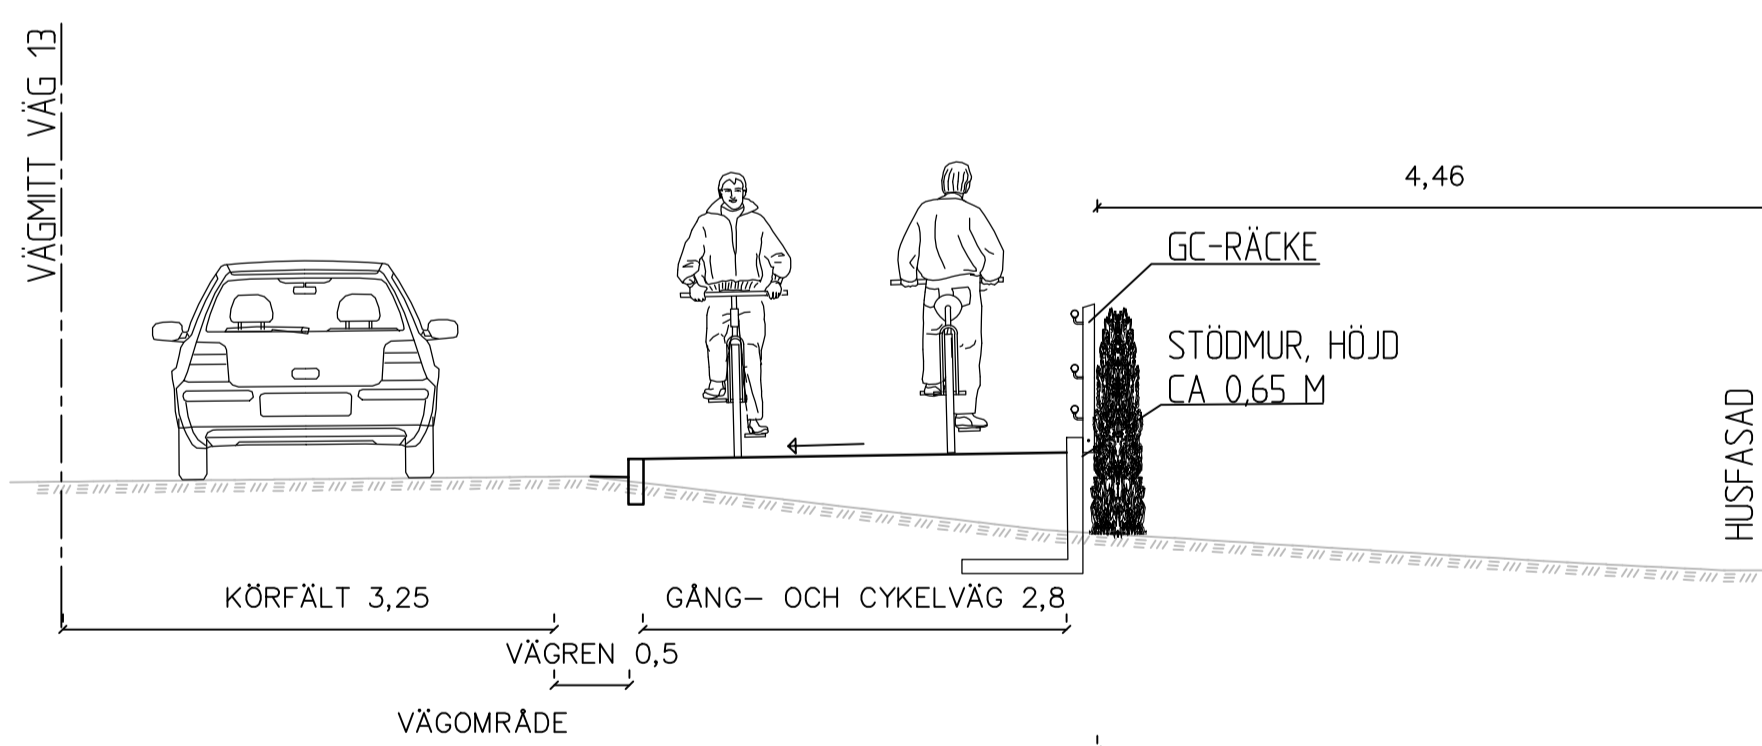



TÄTORT

SEKTION P, GC-VÄG OCH STÖDMUR FÖRBI BILLINGE 17:44, SEKTION 0/529

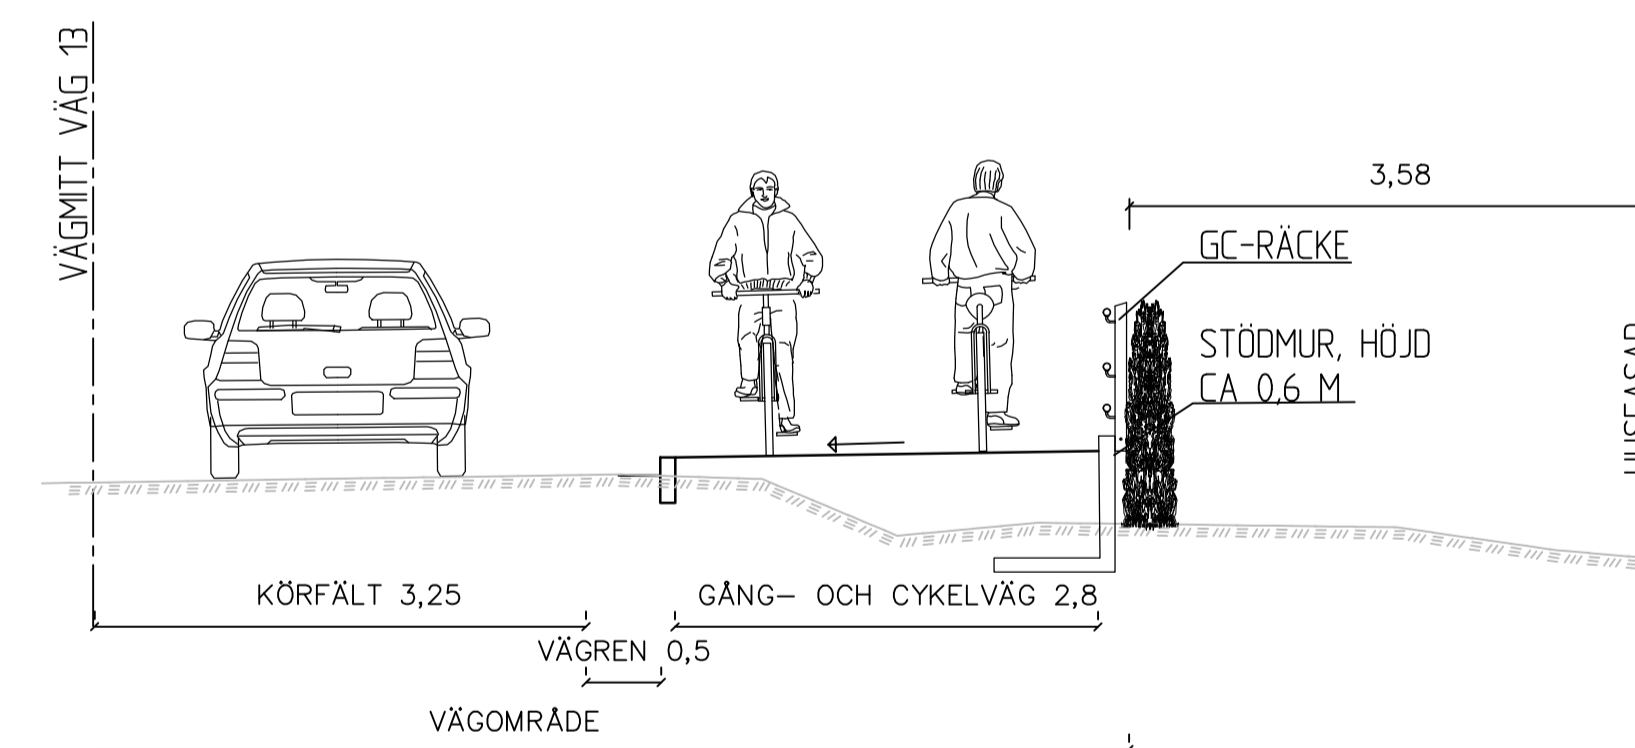


TÄTORT

SEKTION M, GC-VÄG OCH STÖDMUR FÖRBI BILLINGE 17:43, SEKTION 0/215

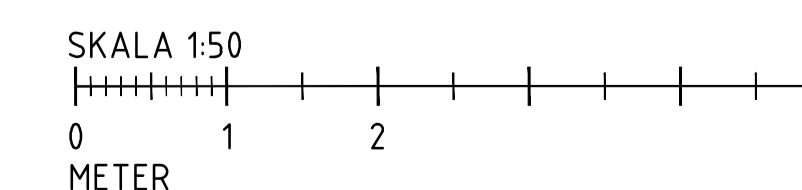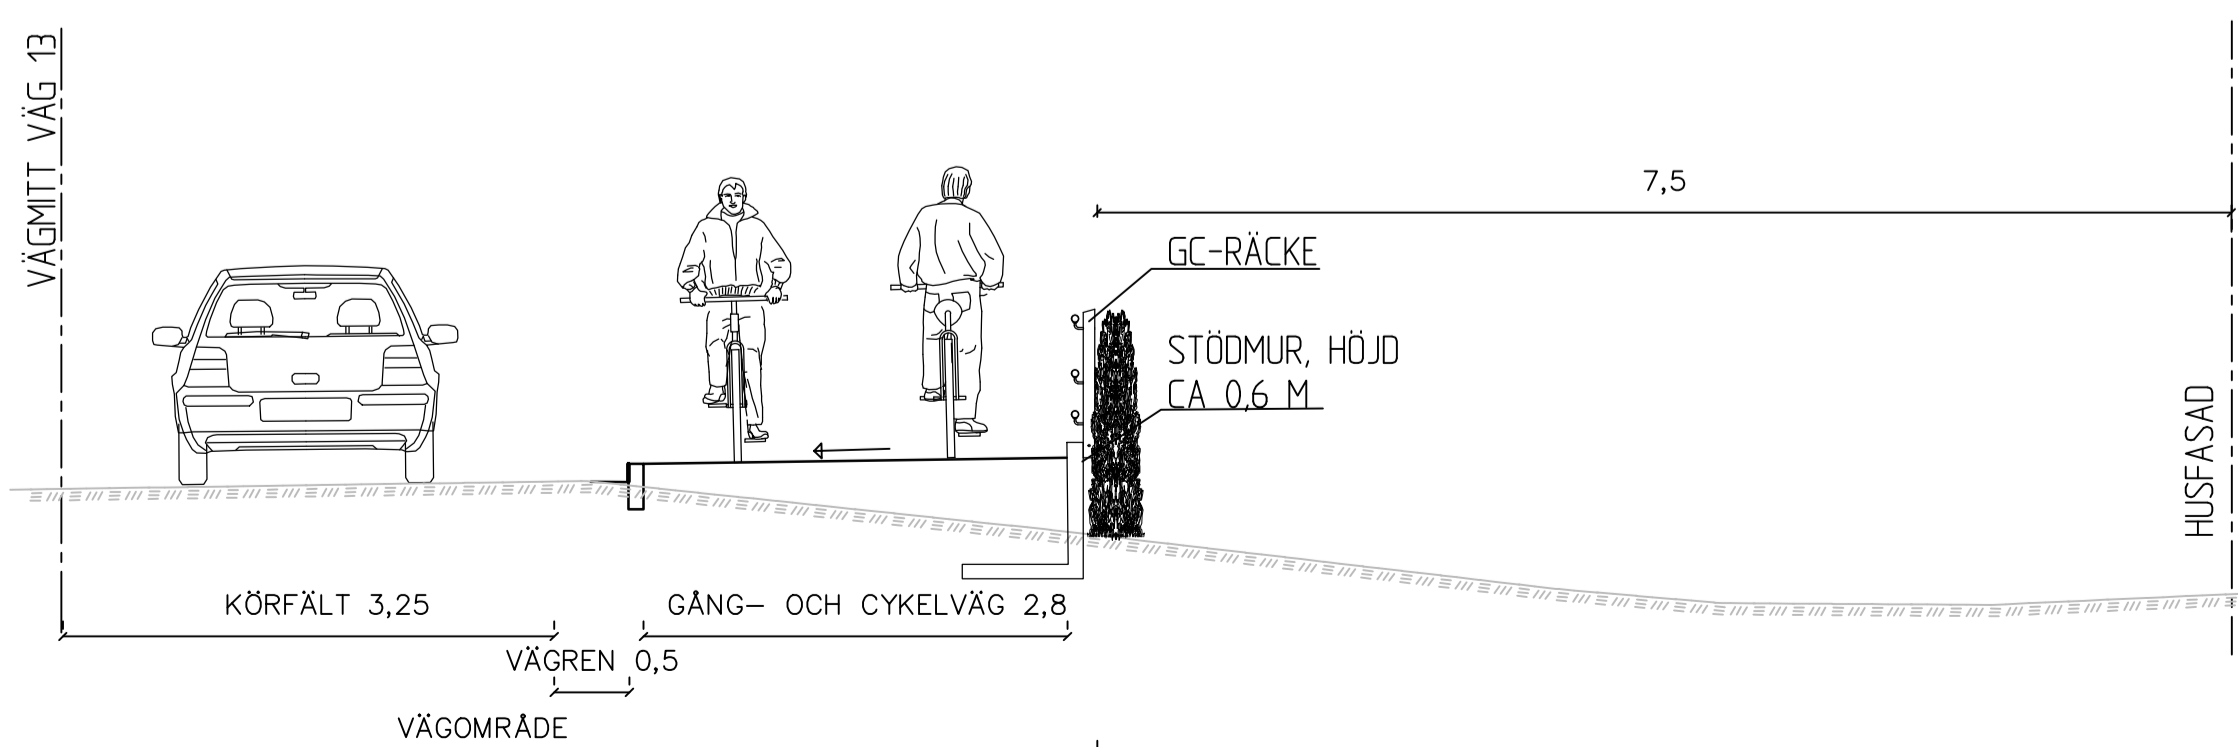


TYP AV PLAN		VÄGPLAN	
GRANSKNINGSSTATUS / SYFTE			
HANDLINGSTYP			
GRANSKNINGSHANDLING			
DATUM		LEVERANS / ÄNDRINGS-PM	
2023-06-19			
OBJEKT			
RV13 BILLINGE-RÖSTÅNGA GC-VÄG			
DELOMRÅDE / BANDEL			
BILLINGE-RÖSTÅNGA			
ANLÄGGNINGSDEL			
GC			
OBJEKTNUMMER / KM	KONSTRUKTIONNUMMER		
169189			
BESTÄLLARE	LEVERANTÖR		
TRAFIKVERKET	Pontarius		
SKAPAD AV	UPPRAGSNUMMER		
JP	3616		
GODKÄND AV	AVDELNING		
FS	GBG		
RITNINGSTYP			
SEKTIONS-RITNING			
TEKNIKOMRÅDE / INNEHÅLL			
M MARKFÖRHANDLING			
BESKRIVNING			
TVÅRSEKTIONER BILLINGE TÄTORT			
SKALA	FORMAT	FÖRVALTNINGSNUMMER	
1:50	A1		
RITNINGNUMMER	BLAD	NÄSTA BLAD	BET
101M0403			


LANDSBYGD
SEKTION Q, SEKTION FÖRBI HUSFASAD 1/040

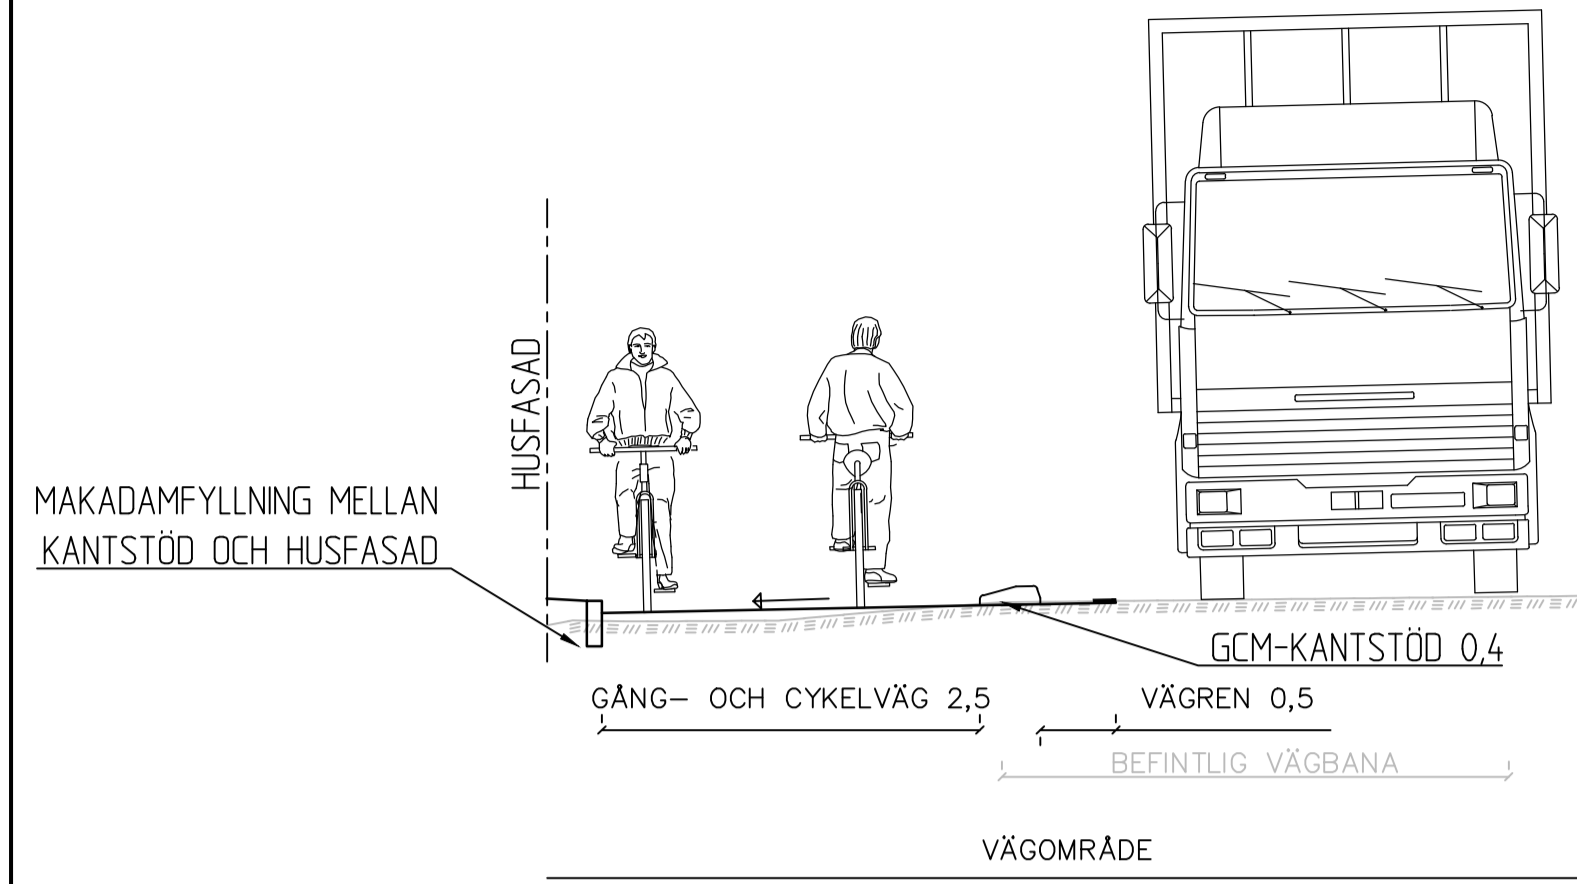


LANDSBYGD
SEKTION T, SEKTION FÖRBI SKOGSDUNGE, 3/145

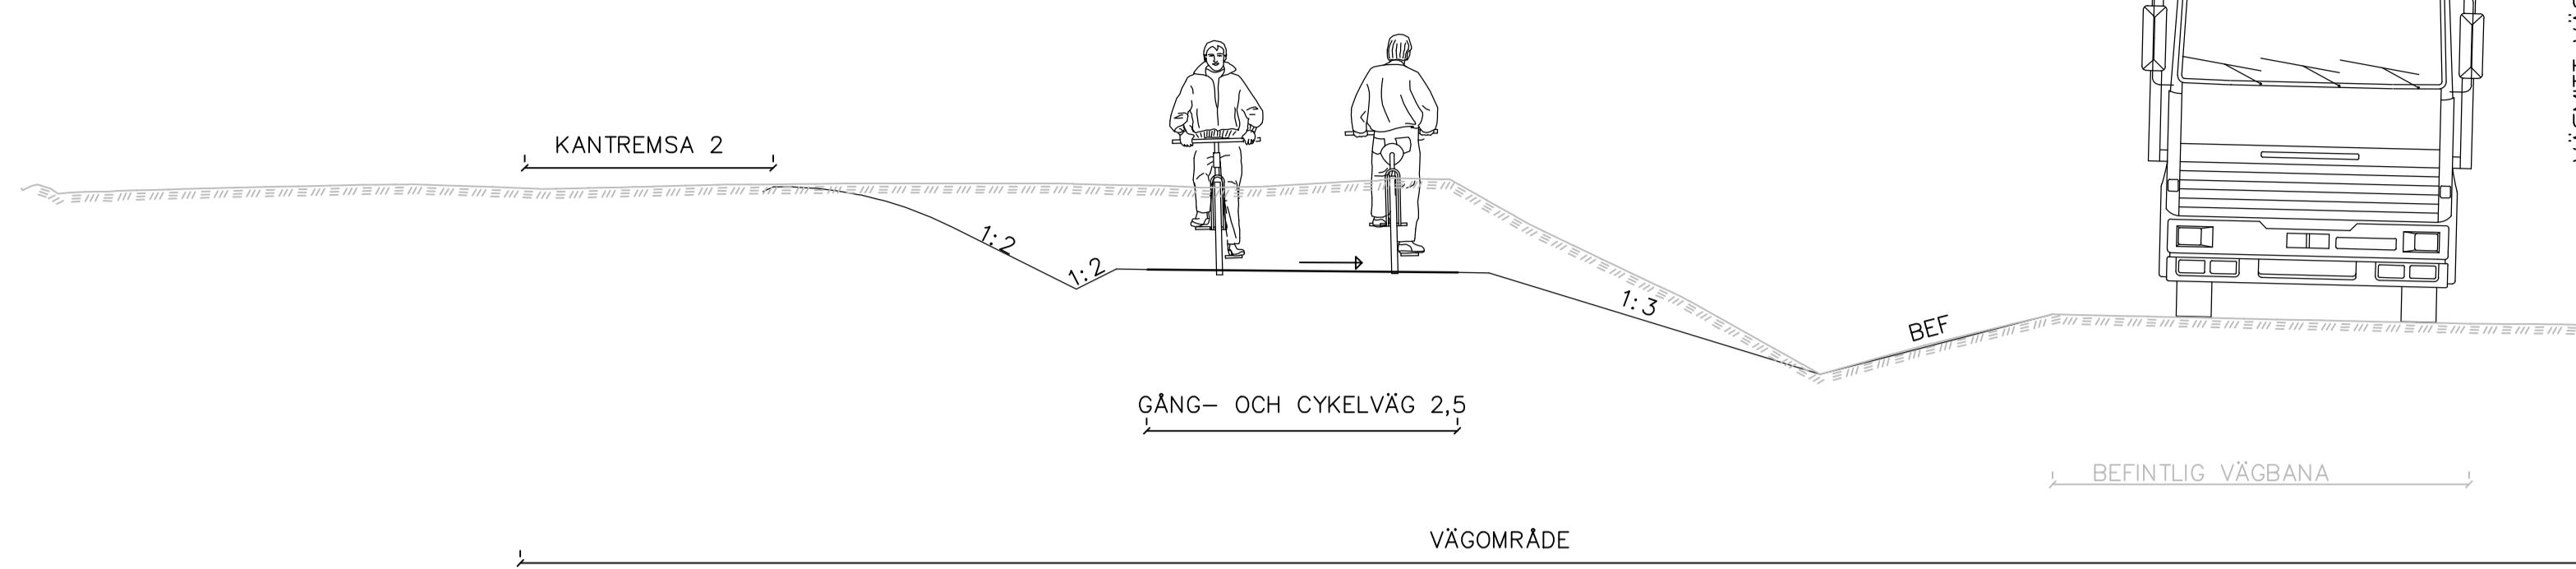


LANDSBYGD
SEKTION R, STÖDMUR VID VATTENSAMLING, SEKTION 2/175

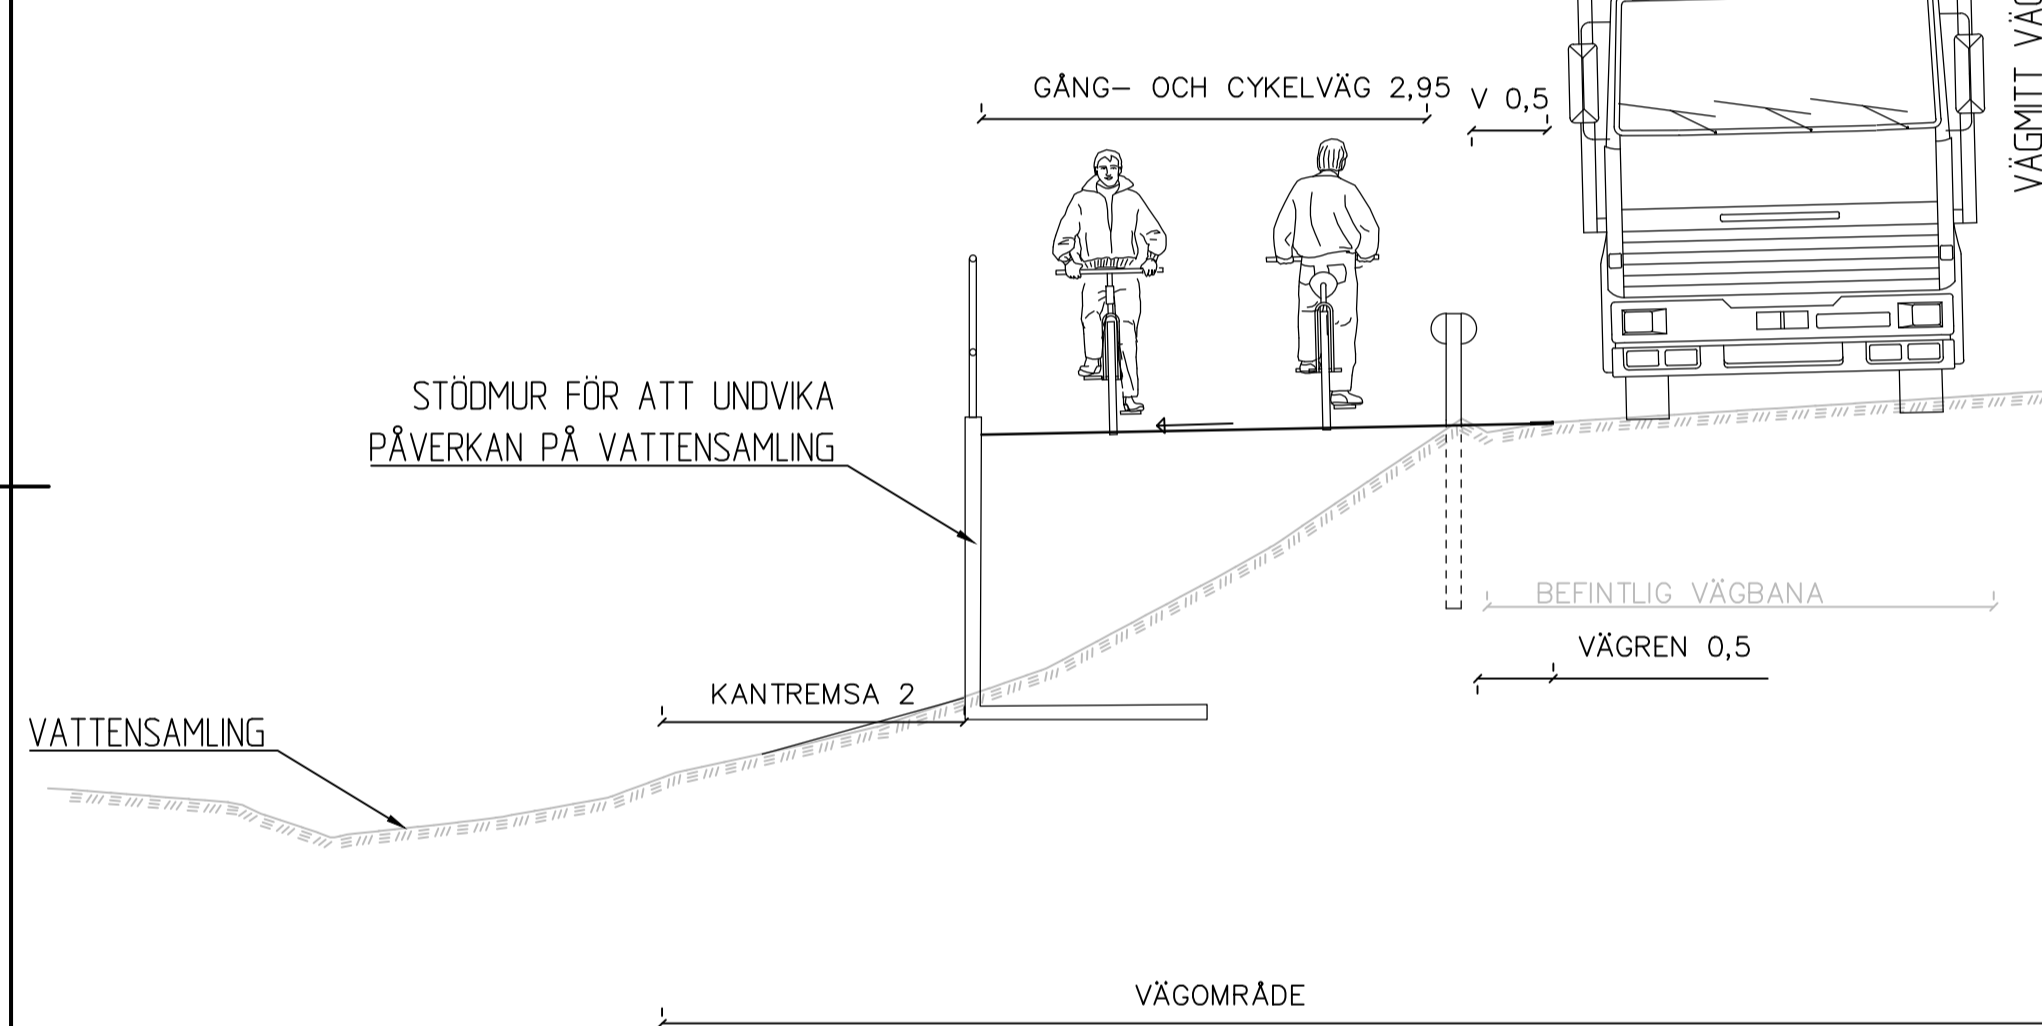


LANDSBYGD
SEKTION U, SEKTION MED STÖDMUR FÖRBI BYGGNAD, 3/385

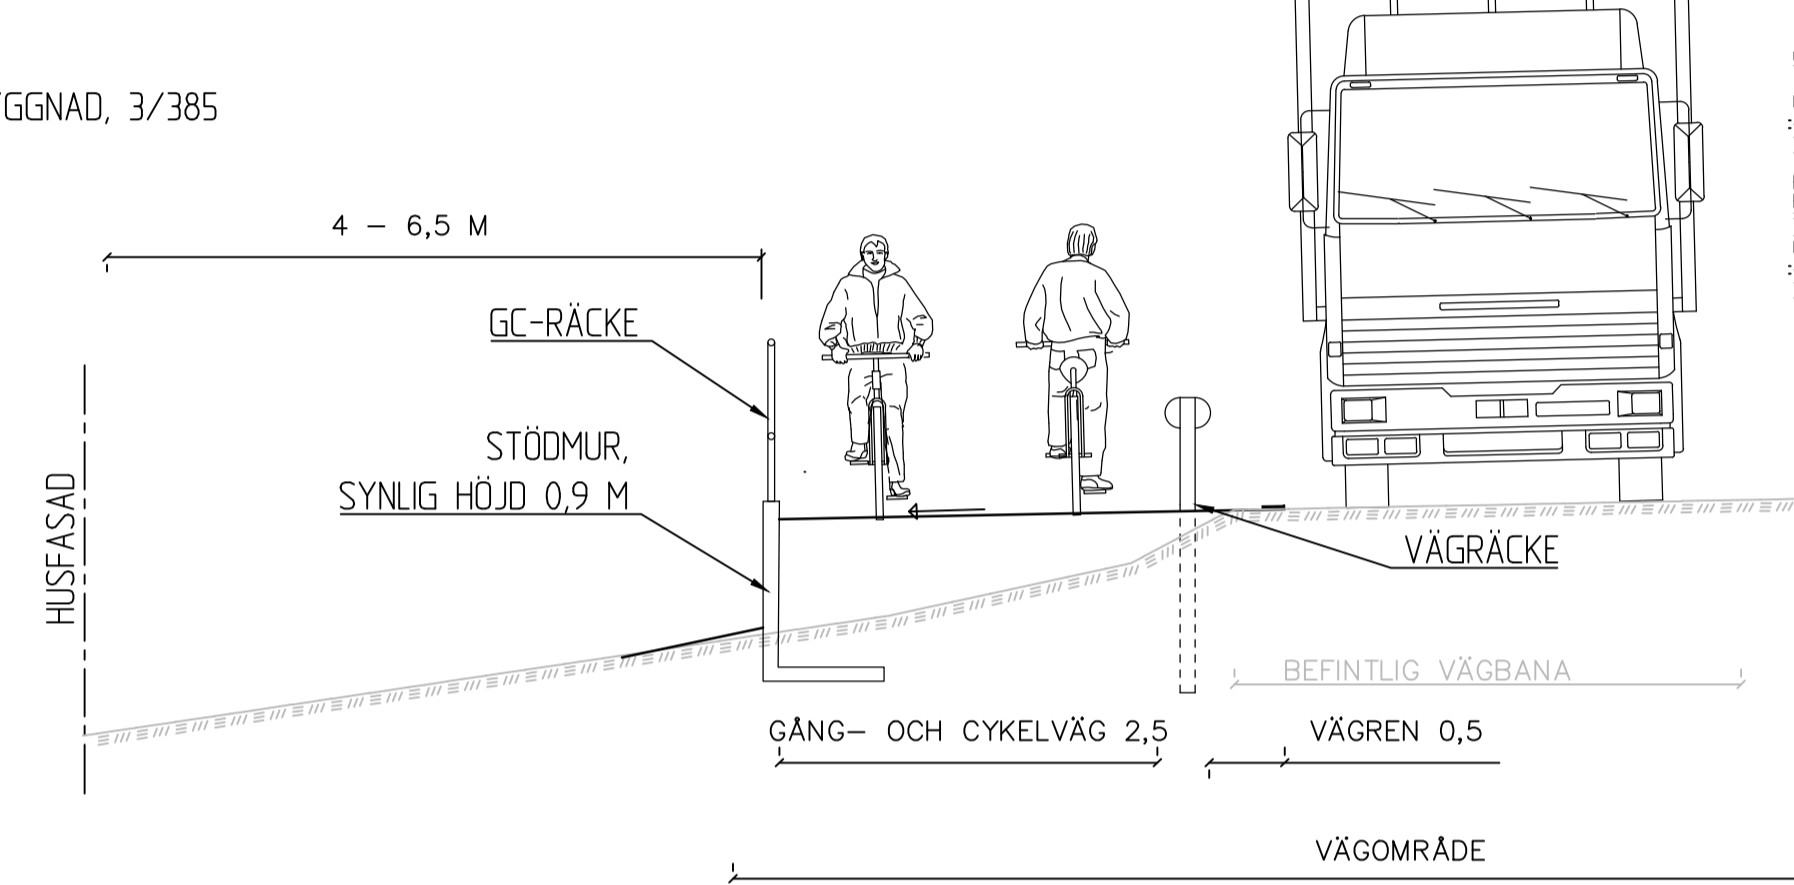



LANDSBYGD
SEKTION V, SLÄNT SEKTION 3/665

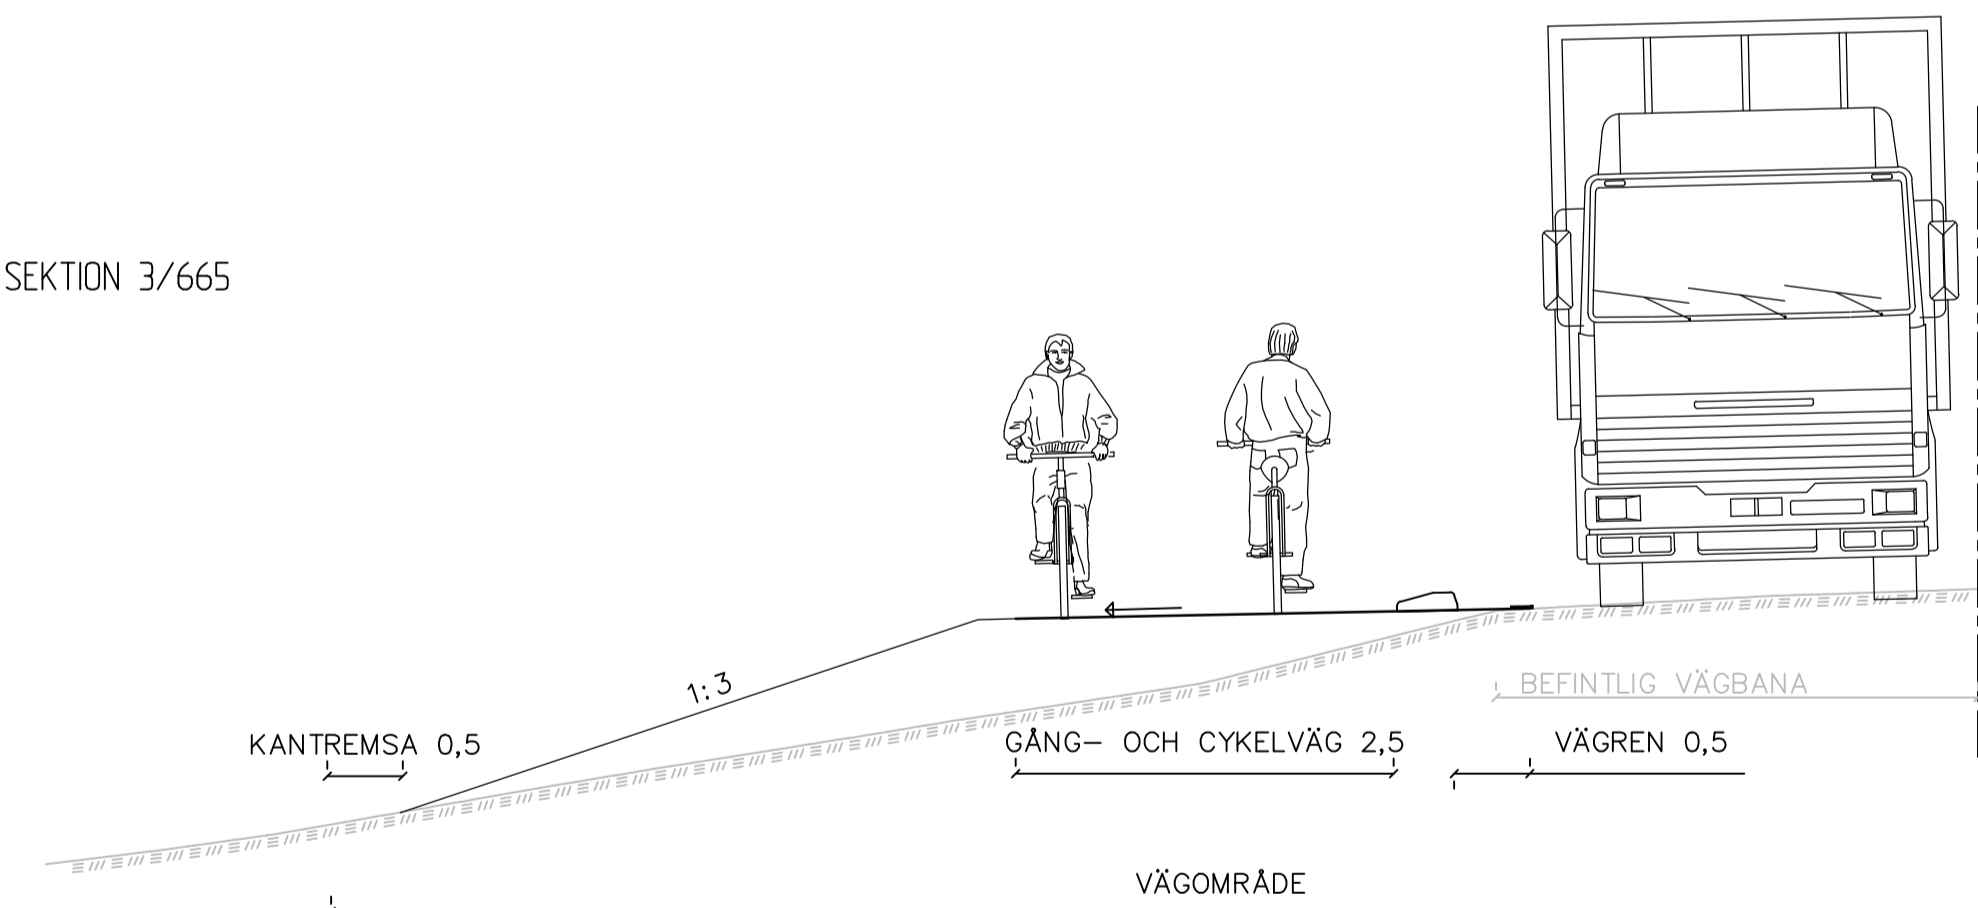

LANDSBYGD
SEKTION X, SEKTION 3/780

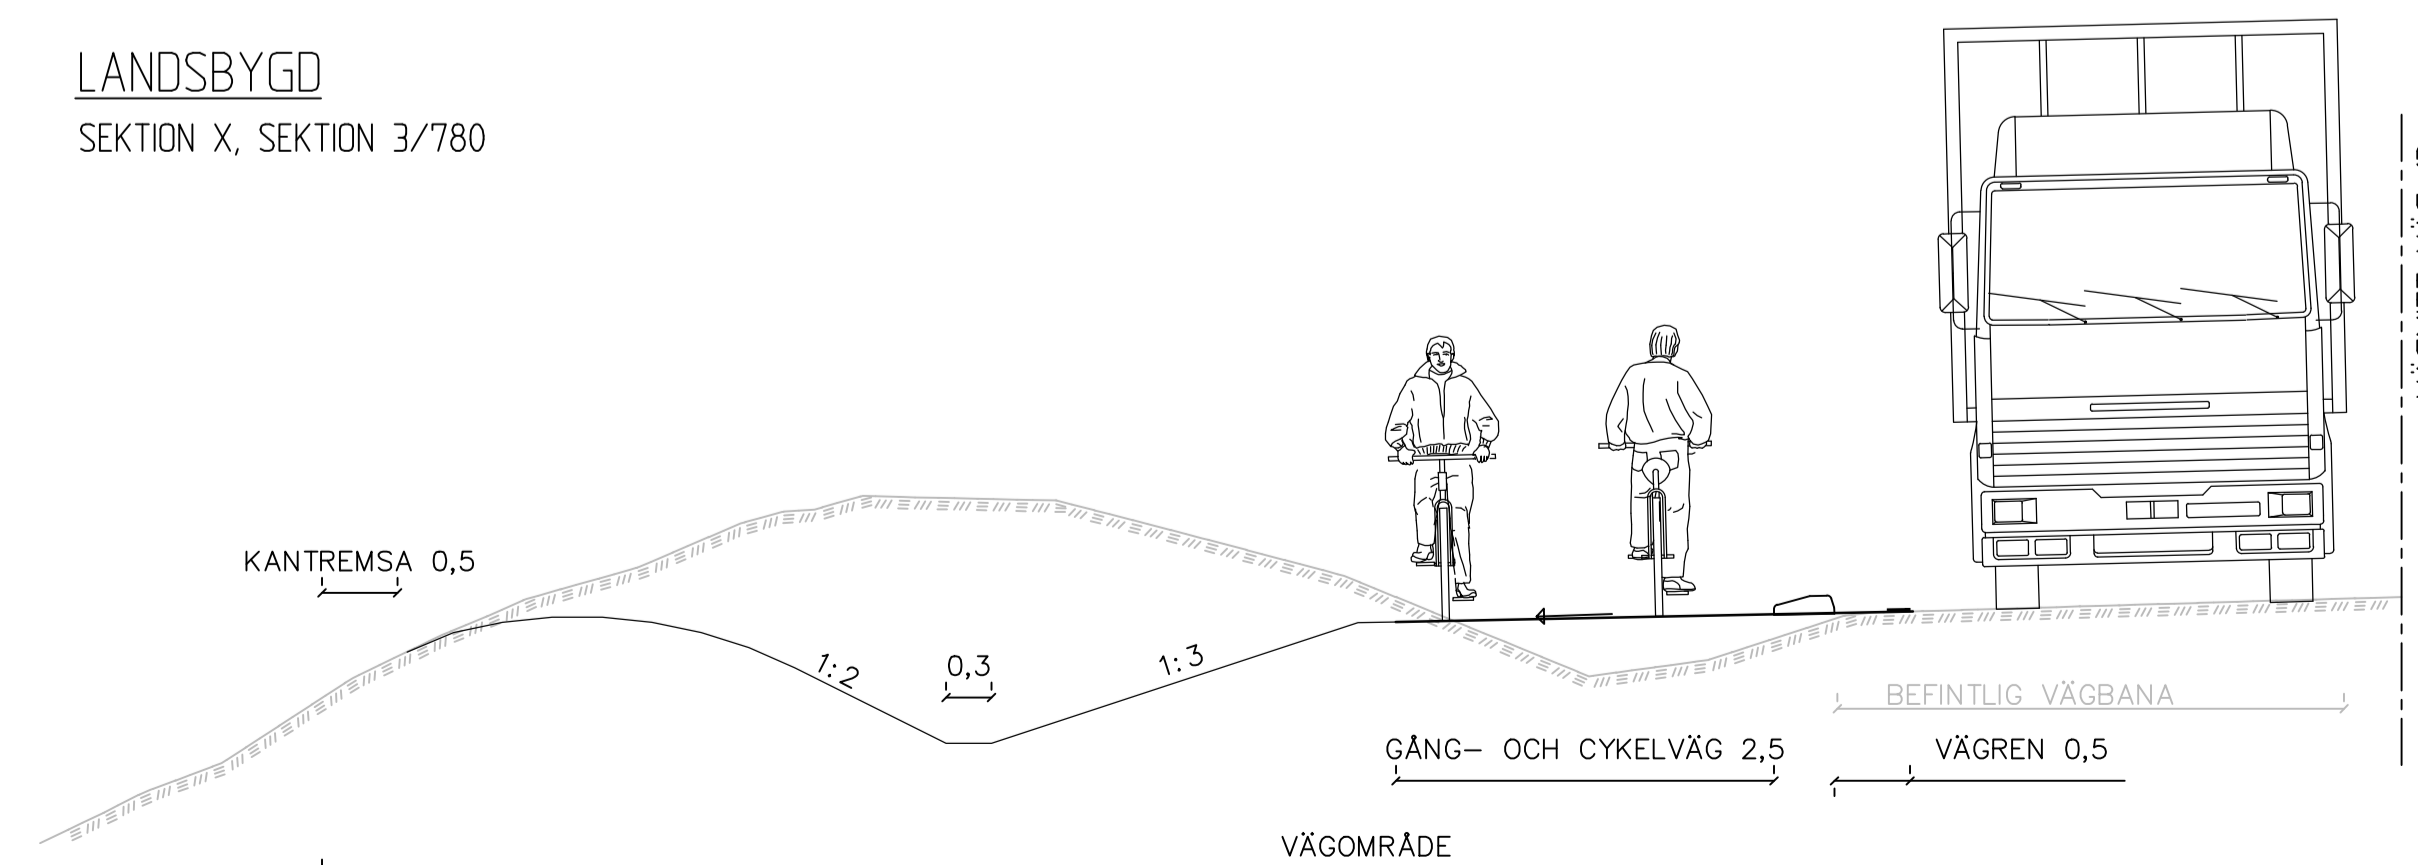

LANDSBYGD
SEKTION S, SEKTION FÖRBI SKOGSDUNGE 2/795

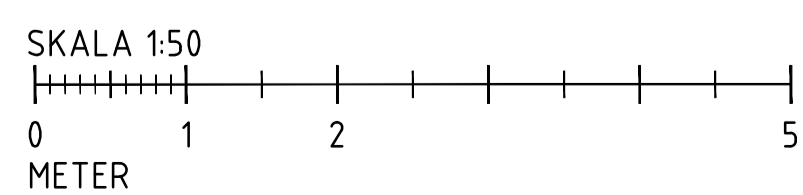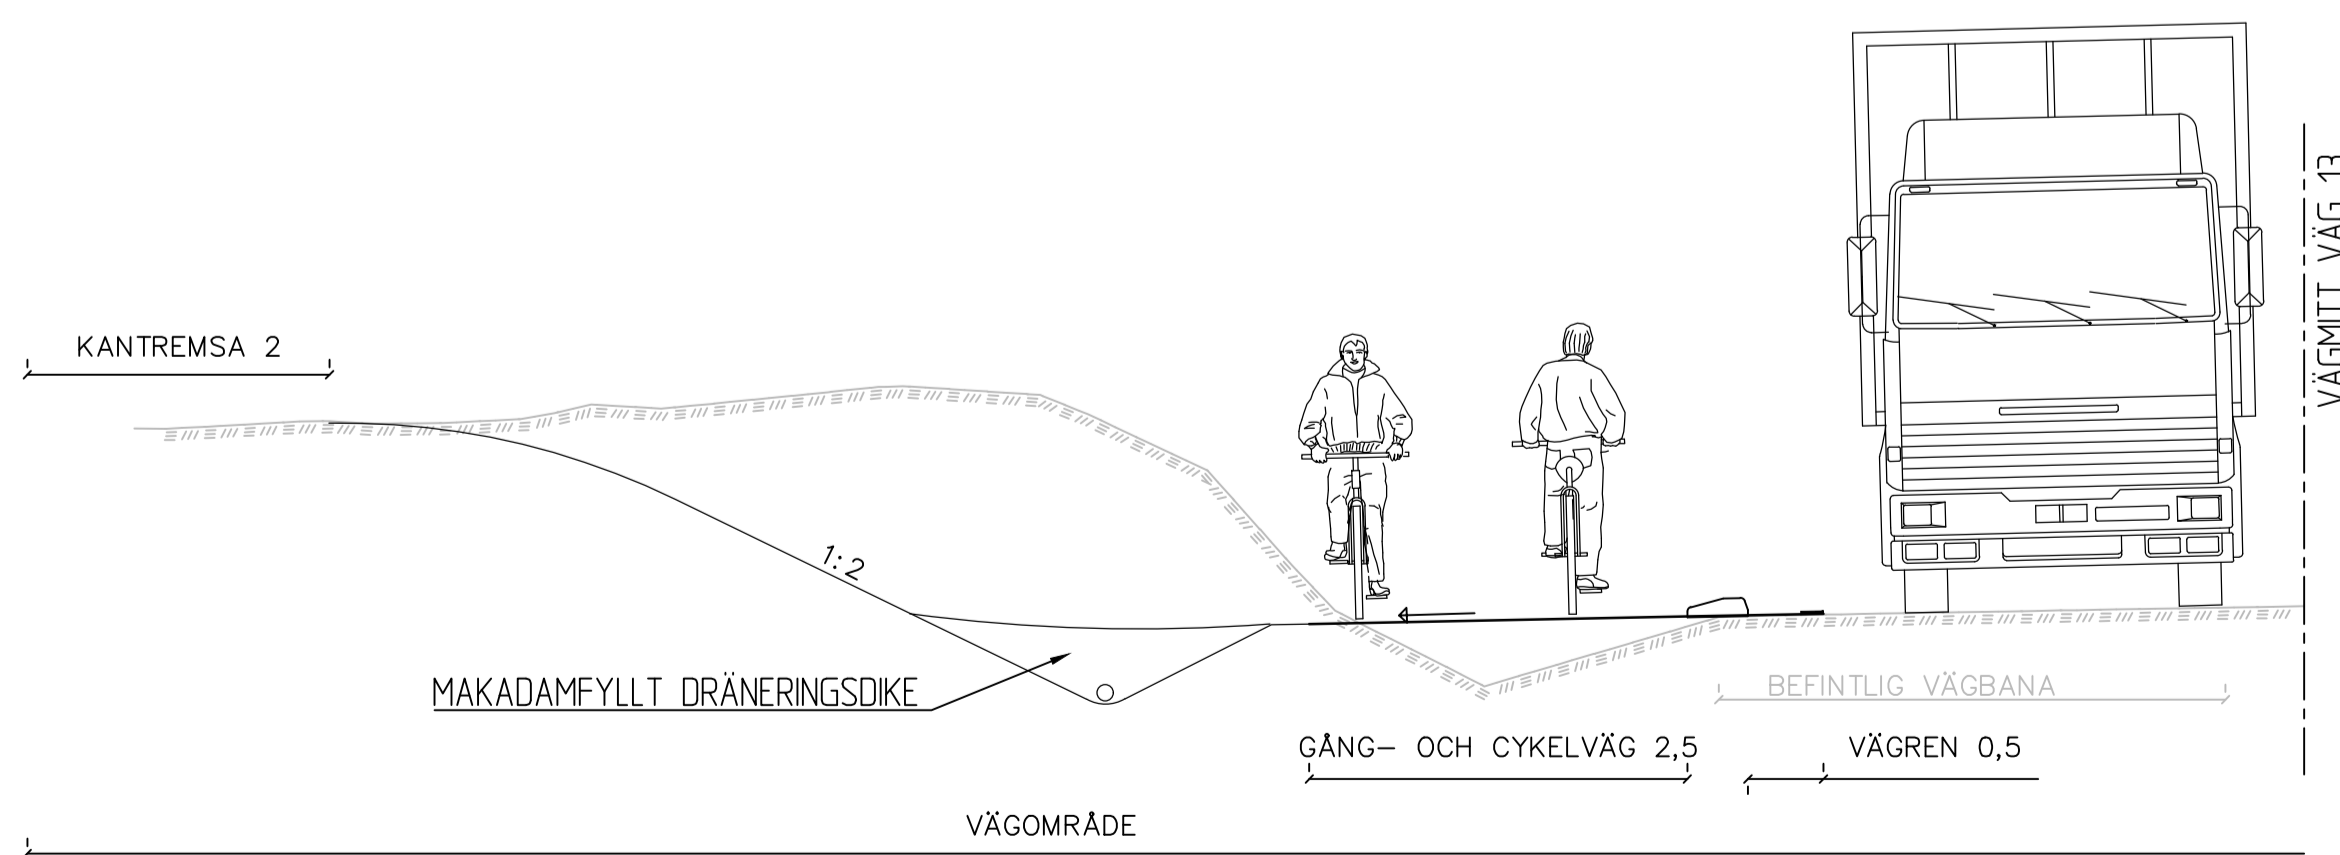

TYP AV PLAN		VÄGPLAN	
GRANSKNINGSSTATUS / SYFTE			
HANDLINGSTYP			
GRANSKNINGSHANDLING			
DATUM		LEVERANS / ÄNDRINGS-PM	
2023-06-19			
OBJEKT			
RV13 BILLINGE-RÖSTÅNGA GC-VÄG			
DELOMRÅDE / BANDEL			
BILLINGE-RÖSTÅNGA			
ANLÄGGNINGSDEL			
GC			
OBJEKTNUMMER / KM		KONSTRUKTIONSNUMMER	
169189			
BESTÄLLARE		LEVERANTÖR	
SKAPAD AV		UPPRAGSNUMMER	
JP		3616	
GODKÄND AV		AVDELNING	
FS		GBG	
RITNINGSTYP			
SEKTIONS-RITNING			
TEKNIKOMRÅDE / INNEHÅLL			
M MARKFÖRHANDLING			
BESKRIVNING			
TVÄRSEKTIONER LANDSBYGD			
SKALA		FÖRVALTNINGSNUMMER	
1:50		A1	
RITNINGSNUMMER		BLAD	
101M0404		NÄSTA BLAD	
		BET	