


ÖVERGÅNG FRÅN TVÅFÄLTSVÄG TILL MÖTESFRI VÄG

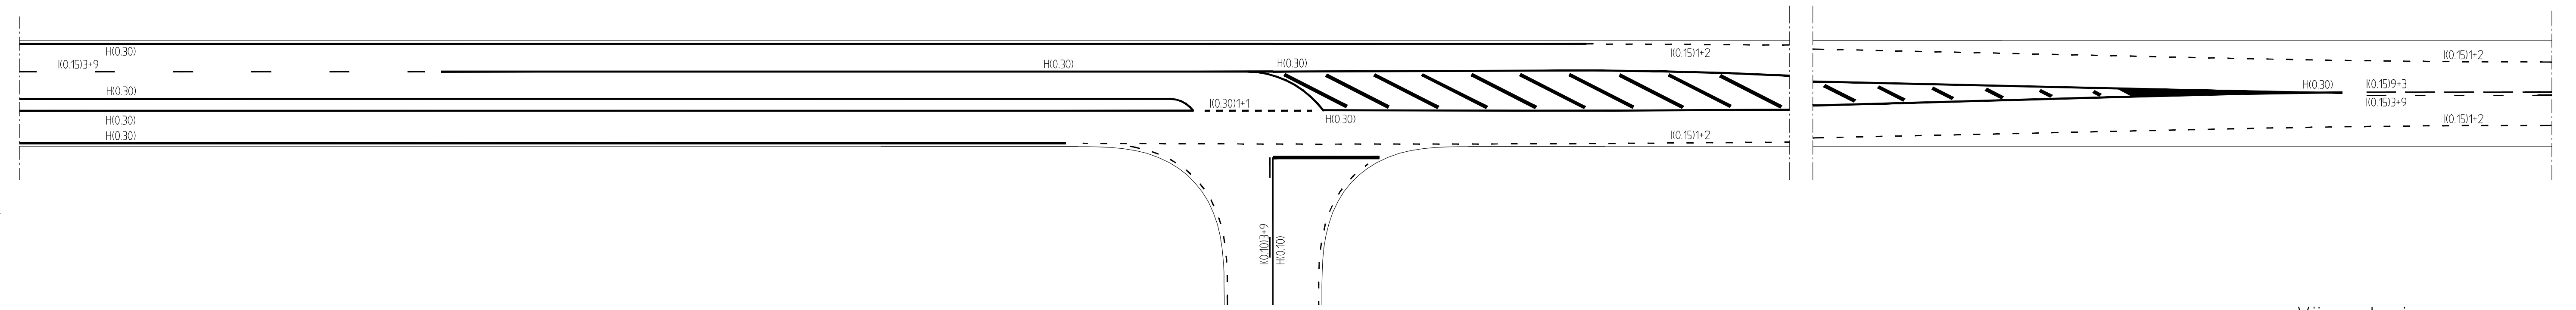

Vägmarkeringar
 Visade vägmarkeringar är exempel
 på utförande.

BET	ANT	ÄNDRINGEN AVSER	SIGN	DATUM
		VÄGMARKERING Mötesfri landsväg MLV Övergång tvåfältsväg till mötesfri väg		
RITAD AV, KONSTRUERAD AV AP		Mått i m		
BORLÄNGE, 2012-07		RITINGSNUMMER MLV-2		ÄNDR BET