



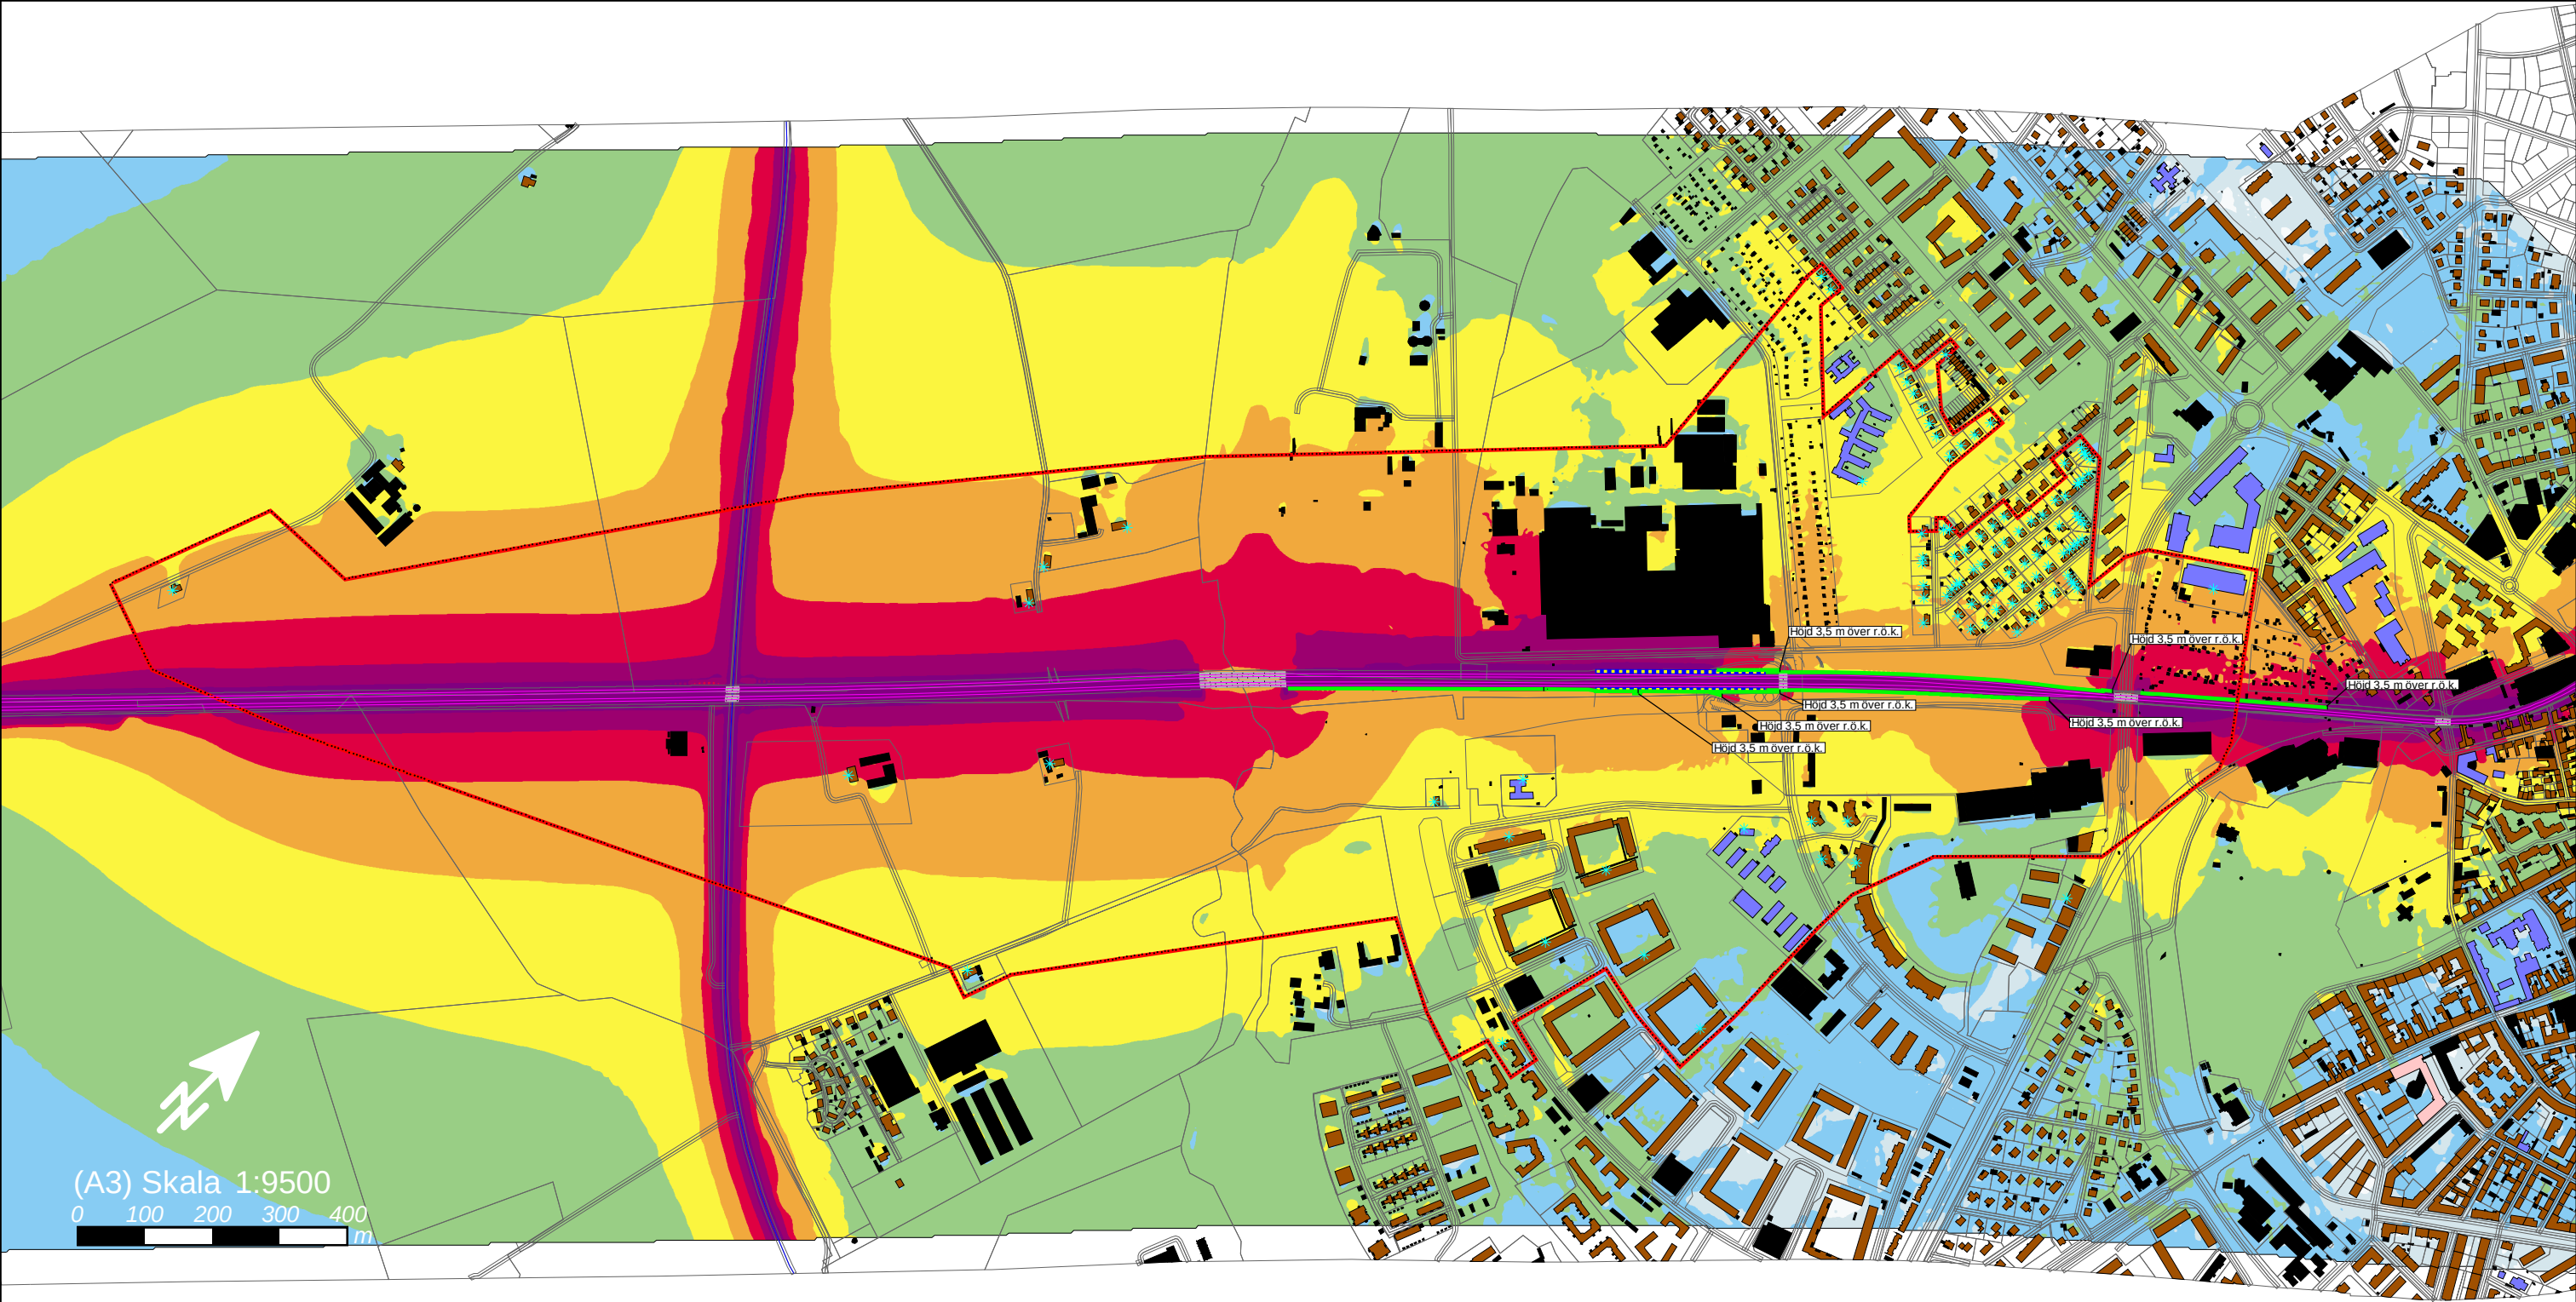

Ljudnivå i dB(A)

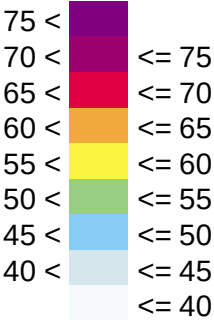

Teckenförklaring

- Spårmitt
- Vägmitt
- Bullerskärm
- Bro
- Bostad
- Vårdlokal
- Skola
- Byggnad som inte omfattas av riktvärde för buller
- Klostergårdens station

- Uteplats
- Avgränsning för område med byggnader där riktvärdet riskerar överskridas

Bullerskärmarnas höjd i meter över rälsöverkant redovisas som siffror på resp. skärm. Höjden avläses från höger till vänster.


Bilaga 4a

Utbyggnadsalternativ 2040 med åtgärder.
Dygnsekvivalent ljudnivå.
Sammanlagrad ljudnivå från väg- och spårbundentrafik.


Spridningskartan är beräknad 2 meter över mark, inkl. reflexbidrag.
(Beräkning nr: 3401 och 3402).



PROJEKT NR 7502272	TEKNIKANSVARIG Edvin Olofsson
HANDLÄGGARE George Birta	GRANSKARE Henrik Naglitsch
ORT Malmö	UTSKRIFTDATUM 2017-09-20

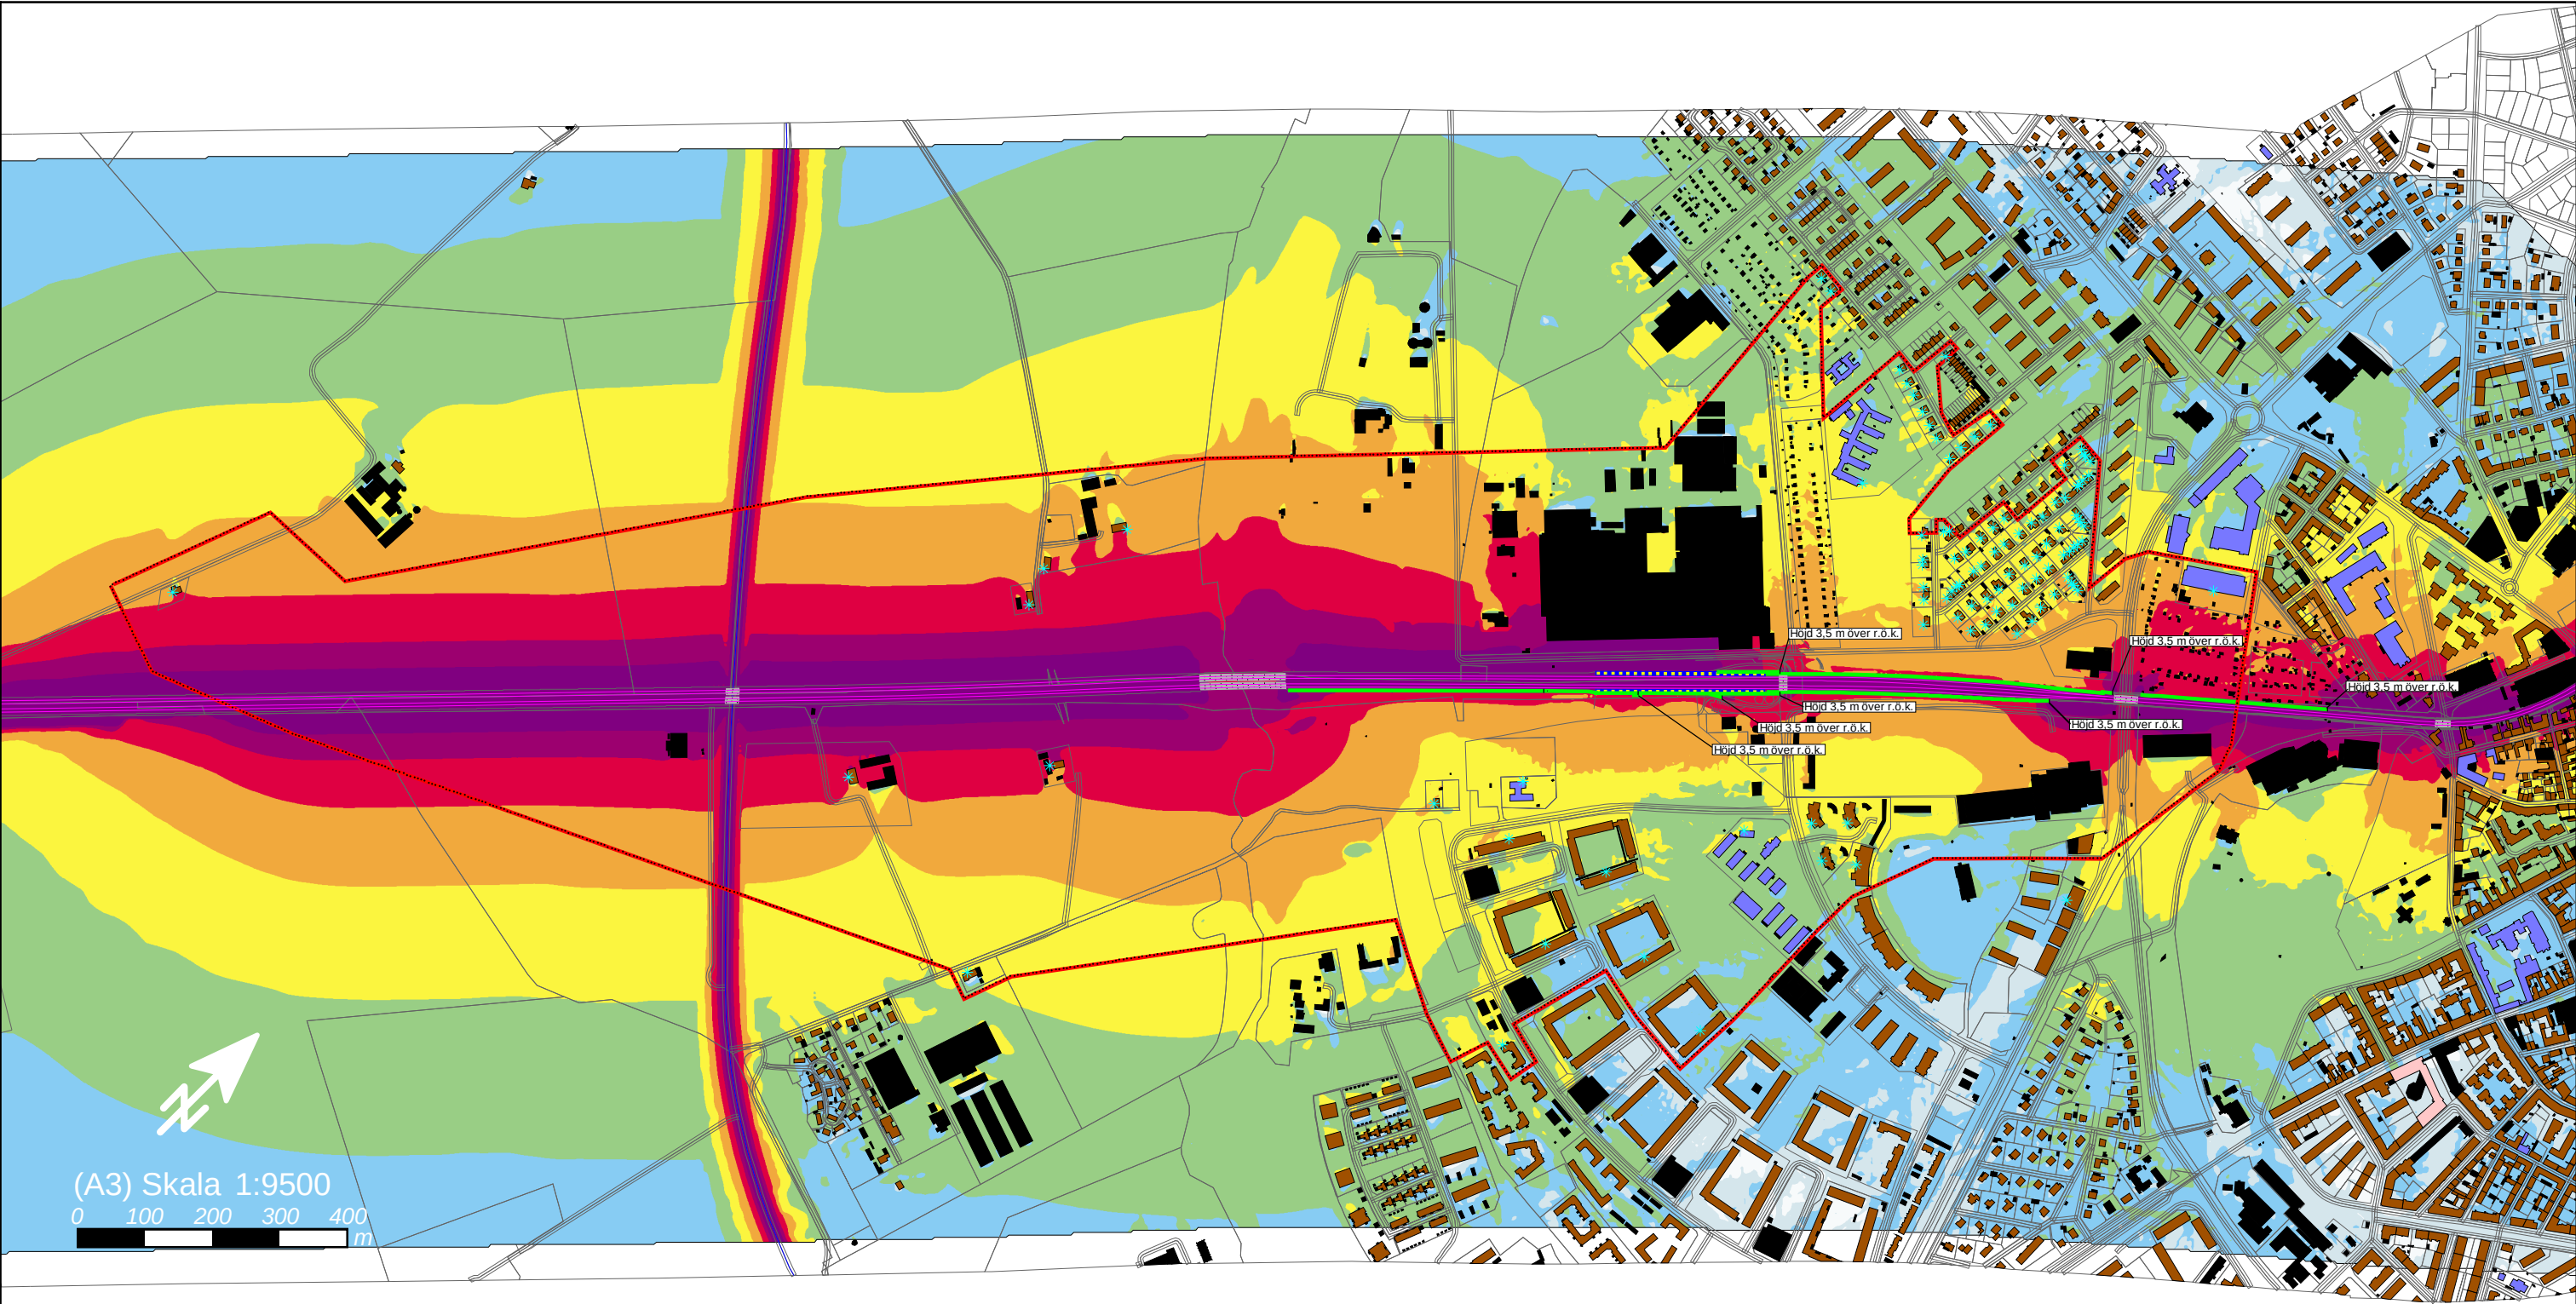

Ljudnivå i dB(A)

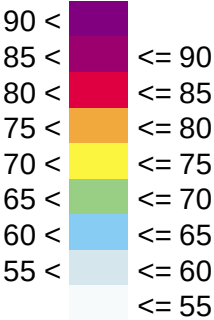

Teckenförklaring

- Spårmitt
- Vägmitt
- Bullerskärm
- Bro
- Bostad
- Vårdlokal
- Skola
- Byggnad som inte omfattas av riktvärde för buller
- Klostergårdens station

- Uteplats
- Avgränsning för område med byggnader där riktvärdet riskerar överskridas

Bullerskärmarnas höjd i meter över rälsöverkant redovisas som siffror på resp. skärm. Höjden avläses från höger till vänster.

Bilaga 4b

Utbyggnadsalternativ 2040 med åtgärder.
Maximal ljudnivå.
Maximal ljudnivå från väg- och spårbundentrafik.

Spridningskartan är beräknad 2 meter över mark, inkl. reflexbidrag.
(Beräkning nr: 3401 och 3402).



PROJEKT NR 7502272	TEKNIKANSVARIG Edvin Olofsson
HANDLÄGGARE George Birta	GRANSKARE Henrik Naglitsch
ORT Malmö	UTSKRIFTDATUM 2017-09-20